

01. aanvraag en vergunning sportkantine _____	3
02. aanvraag en vergunning sportkantine _____	10
03. aanvraag en besluit omgevingsvergunning clubgebouw _____	25
04. aanvraag en besluit omgevingsvergunning buitentrap _____	38
05. aanvraag en buiten behandelingstelling plaatsing speelplaats _____	57
06. aanvraag en buiten behandelingstelling ombouwen tennisbanen naar padelbanen _____	70
07. aanvraag 6 padelbanen _____	88
08. aanvraag expl. verg. sportkantine _____	238
09. expl. verg. sportkantine _____	250
10. aanvraag verg buitenschoolse opvang _____	254
11. aanvraag wijziging vergunning 4 okt 11 _____	262
12. vergunning buitenschoolse opvang _____	268
13. vergunning wijziging vergunning 4 okt 11 _____	270
13.a documentenlijst _____	273
14. aanvraag wijziging vergunning 9 maart 2017 _____	274
15. vergunning wijziging vergunning 9 maart 2017 _____	280
15.a documentenlijst _____	283
16. aanvraag realisatie padelbanen In v P _____	284
17. vergunning realisatie padelbanen In v P _____	291
17.a documentenlijst _____	296
18. aanvraag aanbrengen hekwerken In v P _____	297
19. vergunning aanbrengen hekwerken In v P _____	302
19.a documentenlijst _____	306
20. aanvraag berging In v Poot _____	307
21. vergunning berging In v Poot _____	312
21.a documentenlijst _____	317
22. aanvraag kleine berging Laan van Poot _____	318
23. vergunnning kleine berging Ln v Poot _____	327
23.a documentenlijst _____	332

24. aanvraag horecavergr sportkantine Laan van Poot	333
25 Horecavergrunning sportkantine Laan van Poot	338



Den Haag

alles
10.2.e

1

00243DHWig

Aanvraag vergunning art. 3 DHW reguliere horeca/slijterij

1. De vergunning wordt aangevraagd voor de uitoefening van:

- ☒ het horecabedrijf
- ☐ het slijtersbedrijf

2. Ondernemingsvorm

- ☒ Natuurlijk(e) persoon/personen
- ☒ Rechtspersoon/rechtspersonen

Kvk-nummer of vestigingsnummer: 74354442

Indien er sprake is van een rechtspersoon, de handelsnaam invullen: -----

Baume & Mercier

3. Natuurlijk(e) persoon/personen

Ondernemer 1:

- a. Naam en voornamen: -----
- b. Straatnaam en huisnummer: -----
- c. Postcode en plaatsnaam: -----
- d. Telefoonnummer: -----
- e. Geboortedatum: -----
- f. Geboorteplaats: -----
- g. Burgerservicenummer: -----

- ☒ Ondernemer I beschikt over een verklaring sociale hygiëne.
- ☐ Ondernemer I verklaart op geen enkele wijze bemoeienis te hebben met de bedrijfsvoering of de exploitatie van het horecabedrijf of het slijtersbedrijf waarvoor de vergunning wordt aangevraagd. Dit wordt door de vergunninghouder bevestigd in een schriftelijke verklaring.



Den Haag

- Ondernemer 1:**
- a. Naam en voornamen: -----
 - b. Straatnaam en huisnummer: -----
 - c. Postcode en plaatsnaam: -----
 - d. Telefoonnummer: -----
 - e. Geboortedatum: -----
 - f. Geboorteplaats: -----
 - g. Burgerservicenummer: -----

- ☒ Ondernemer 2 beschikt over een verklaring sociale hygiëne.
- ☐ Ondernemer 2 verklaart op geen enkele wijze bemoeienis te hebben met de bedrijfsvoering of de exploitatie van het horecabedrijf of het slijtersbedrijf waarvoor de vergunning wordt aangevraagd. Dit wordt door de vergunninghouder bevestigd in een schriftelijke verklaring.

4. Rechtspersoon/rechtspersonen

Rechtspersoon A:

- a. Naam: -----
- b. Vestigingsplaats: -----

Rechtspersoon B:

- a. Naam: -----
- b. Vestigingsplaats: -----

5. Namen van de bestuursleden van de rechtspersoon/rechtspersonen

Bestuurslid 1:

- a. Naam en voornamen: -----
- b. Straatnaam en huisnummer: -----
- c. Postcode en plaatsnaam: -----
- d. Telefoonnummer: -----
- e. Geboortedatum: -----
- f. Geboorteplaats: -----
- g. Burgerservicenummer: -----



Den Haag

beschikt over een verklaring sociale hygiëne.

☐ Bestuurslid 1 verklaart op geen enkele wijze bemoeienis te hebben met de bedrijfsvoering of de exploitatie van het horecabedrijf of het slijtersbedrijf waarvoor de vergunning wordt aangevraagd. Dit wordt door de vergunninghouder bevestigd in een schriftelijke verklaring.

Bestuurslid 2:

- a. Naam en voornamen: -----
- b. Straatnaam en huisnummer: -----
- c. Postcode en plaatsnaam: -----
- d. Telefoonnummer: -----
- e. Geboortedatum: -----
- f. Geboorteplaats: -----
- g. Burgerservicenummer: -----

☐ Bestuurslid 2 beschikt over een verklaring sociale hygiëne.

☐ Bestuurslid 2 verklaart op geen enkele wijze bemoeienis te hebben met de bedrijfsvoering of de exploitatie van het horecabedrijf of het slijtersbedrijf waarvoor de vergunning wordt aangevraagd. Dit wordt door de vergunninghouder bevestigd in een schriftelijke verklaring.

6. Gegevens van de inrichting waarvoor de vergunning moet gelden:

- a. Naam: Brewerie WW
- b. Straatnaam en huisnummer: Van Hogestraat 35
- c. Postcode en plaatsnaam: 2596 TX

7. Omschrijving van de tot de inrichting behorende lokaliteiten, terrassen of slijtlokaliteiten waarvoor de vergunning moet gelden.

Plaats in de inrichting, oppervlakte in m² en eventuele benaming:

- a. Sportkantine 100 m² terras 100 m²
- b. -----
- c. -----



Den Haag

☒ De inrichting voldoet aan de eisen als genoemd in het Besluit eisen inrichtingen Drank- en Horecawet.

Wordt een beroep gedaan op artikel 46 van de Drank- en Horecawet?

☐ Ja

☒ Nee

Zo ja, aangeven op welke gronden het beroep is gebaseerd en ten aanzien van welke lokaliteiten: -----

8. De aanvraag heeft betrekking op:

☐ De vestiging van een nieuw bedrijf

☒ De overname van een bestaand bedrijf

☐ Een wijziging van de ondernemingsvorm

☐ Andere omstandigheden, namelijk: -----

9. Is de inrichting voor het publiek geopend?

☒ Ja

☐ Nee

Aldus naar waarheid ingevuld op 15-08-2019 te Den Haag,

Handtekening: -----



Den Haag

1

Retouradres Postbus 12600, 2500 DJ Den Haag



Uw brief van

Uw kenmerk

Ons kenmerk

BWT-00243DHV19

Contactpersoon

Horeca-administratie

Afdeling

Veiligheid

Telefoonnummer

070 - 353 6342

Faxnummer

070 - 353 2780

E-mailadres

horecavergunningen@denhaag.nl

Aantal bijlagen

-

Datum

11 september 2019

Onderwerp

Drank- en Horecawetvergunning (Van Hogenhoucklaan 35, sportkantine/café-restaurant)

Geachte heer, mevrouw,

Op 14 augustus 2019 heb ik een aanvraag ontvangen van V.O.F. Brasserie WW, Van Hogenhoucklaan 35 in Den Haag, in deze vertegenwoordigd door [REDACTED]. Het betreft een aanvraag voor een vergunning ex artikel 3 Drank- en Horecawet voor het uitoefenen van het horecabedrijf in het perceel Van Hogenhoucklaan 35.

Er zijn geen feiten of omstandigheden gebleken die het verlenen van de gevraagde vergunning in de weg zouden kunnen staan.

BESLUIT

Ik besluit de gevraagde vergunning voor het uitoefenen van het horecabedrijf (sportkantine/café-restaurant) in het perceel Van Hogenhoucklaan 35 te verlenen.

De vergunning geldt voor de volgende lokaliteit en terras:

- benedenlokaliteit (100 m²);
- terras (100 m²).

De leidinggevendenden zijn:



VOORSCHRIFTEN

Aan deze vergunning zijn de volgende beperkingen en/of voorschriften verbonden:

Gemeente Den Haag
Spui 70
Den Haag

Postbus 12600
2500 DJ Den Haag


T 070 - 353 6342
www.denhaag.nl

Gemeente Den Haag

Ons kenmerk
BWT-00243DHV19

1. Gedurende de tijd dat het horecabedrijf wordt uitgeoefend, dient een op deze vergunning vermelde leidinggevende aanwezig te zijn en erop toe te zien dat de in deze vergunning vermelde voorschriften op correcte wijze worden nageleefd.
2. Het is verboden alcoholhoudende drank te verstrekken aan een persoon van wie niet is vastgesteld dat deze de leeftijd van achttien jaar heeft bereikt.
3. Het is verboden alcoholhoudende drank te verstrekken aan een persoon die deze drank doorgeeft aan een persoon beneden de leeftijd van achttien jaar.
4. Personen beneden de leeftijd van zestien jaar mogen ter zake van het verstrekken van alcoholische drank geen dienst doen gedurende de tijd dat van deze vergunning gebruik wordt gemaakt.
5. Personen die in kennelijke staat van dronkenschap verkeren of die door hun gedrag aanstoot geven, moeten worden geweerd of verwijderd.
6. Het is verboden alcoholhoudende dranken te verstrekken aan een persoon die in kennelijke staat van dronkenschap of kennelijk onder invloed van drugs verkeert.
7. Alle aanwijzingen en/of bevelen, gegeven door of namens de politie, de gemeente of de brandweer, gegeven in het belang van sociale hygiëne, volksgezondheid, openbare orde en/of (verkeers)veiligheid, dienen stipt en onmiddellijk te worden opgevolgd.
8. Het is verboden bedrijfsmatig of anders dan om niet sterke drank te verstrekken, tenzij hiervoor ontheffing is verleend.

De burgemeester van Den Haag,
namens deze,

 

beleidsadviseur

Gemeente Den Haag

Ons kenmerk

BWT-00243DHV19

BEZWAARSCHRIFT

Bent u het niet eens met dit besluit? En bent u belanghebbende?

Dan kunt u een bezwaarschrift indienen.

Stuur dit bezwaarschrift binnen zes weken na de bekendmaking naar:

De burgemeester van Den Haag, AWB/bezwaar,

Postbus 12600, 2500 DJ Den Haag.

Voor het indienen van een bezwaarschrift gelden de volgende regels.

- a. Uw naam, adres en telefoonnummer vermeldt u in het bezwaarschrift.
- b. U zet uw handtekening onder het bezwaarschrift.
- c. U stuurt een kopie van het besluit mee. Heeft u of kunt u dit niet, dan geeft u een duidelijke omschrijving van het besluit waartegen u bezwaar maakt.
- d. U vermeldt het kenmerk en de datum van het besluit.
- e. De argumenten voor bezwaar schrijft u in de brief.
- f. Dient u namens iemand anders het bezwaar in? Stuur dan een volmacht mee.

Indien u schriftelijk bezwaar maakt, wordt u verzocht om een kopie van het besluit waartegen het bezwaar is gericht mee te zenden en in de linkerbovenhoek van de envelop de woorden 'AWB/BEZWAAR' te vermelden.

De indiener van het bezwaarschrift kan, als onverwijlde spoed dat - gelet op de betrokken belangen - vereist, eveneens een voorlopige voorziening (bijvoorbeeld een schorsing van het besluit) vragen bij de president van de rechtbank, Postbus 20302, 2500 EH Den Haag.

Op www.denhaag.nl/bezwaar vindt u meer informatie.

Afdruk aan:

- 1x Politie Eenheid, bureau Scheveningen
- 1x HHT Scheveningen
- 1x Drank en Horecateam



Den Haag

alles
10.2.e

19 AUG 2019

Gemeente Den Haag
Bestuursdienst

Algemeen aanvraagformulier horeca-inrichting, BZ2010/11/F1a

Als ondernemer moet u een exploitatievergunning hebben om een horeca-inrichting te mogen exploiteren. Een horeca-inrichting is bijvoorbeeld een restaurant, café, cafetaria, snackbar of discotheek. Ook de terrassen die daar bij horen, vallen onder horeca-inrichtingen.

. Met behulp van dit formulier kunt u:

a. Een exploitatievergunning aanvragen.

Op basis van artikel 2:28 van de Algemene Plaatselijke Verordening voor de gemeente Den Haag (APV) heeft u een vergunning nodig voor het exploiteren van een horeca-inrichting.

b. Een melding doen van horeca

De Algemene Plaatselijke Verordening voor de Gemeente Den Haag (APV) maakt het onder bepaalde voorwaarden mogelijk de horeca-inrichting te exploiteren zonder vergunning. Meldingsplichtige horeca-inrichtingen vallen onder de categorie daghoreca..

Als uit de gegevens in uw aanvraagformulier blijkt dat uw horeca-inrichting onder meldingsplichtige horeca valt, kunt u na indiening van dit formulier starten met de exploitatie van uw horeca-inrichting, mits u voldoet aan de volgende voorwaarden.

- geen alcohol schenken;
- geen luide of live muziek;
- geen kansspelautomaten;
- geen seksinrichting;
- geen coffeeshop;
- de horecagelegenheid moet toegestaan zijn op grond van de voorschriften van het ter plaatse geldende bestemmingsplan.

Het is belangrijk dit formulier juist en volledig in te vullen. Dit versnelt de afdoening. Indien relevante informatie ontbreekt, wordt uw aanvraag niet in behandeling genomen. Kijk daarom ook goed naar de bijgevoegde controlelijst. Hierop staat aangegeven welke stukken u dient bij te voegen. Voor het in behandeling nemen van de aanvraag voor een exploitatievergunning bent u leges verschuldigd. De leges worden in rekening gebracht voor het in behandeling nemen van de aanvraag. U bent de leges dus altijd verschuldigd, ongeacht of positief of negatief over uw aanvraag wordt besloten.



Den Haag

Typering aanvraag

1. Met welke reden vult u dit formulier in?

☐ Ik val onder meldingsplichtige horeca

☒ Ik vraag een exploitatievergunning aan zoals bedoeld in artikel 2:28 van de APV


Algemene gegevens

2. Horeca-inrichting

Naam : Brasserie w.w.
 Adres : Van Hagen Houcklaan Postcode: 25.96.Ta
 Plaats : Den Haag
 Telefoonnummer : 070.324.69.10

2.1. Ondernemer

Naam :
 Voornamen :
 Geboortedatum :
 Geboorteplaats :
 BSN :
 Straat :
 Postcode :
 Woonplaats :
 Telefoonnummer :
 KVK-nummer :

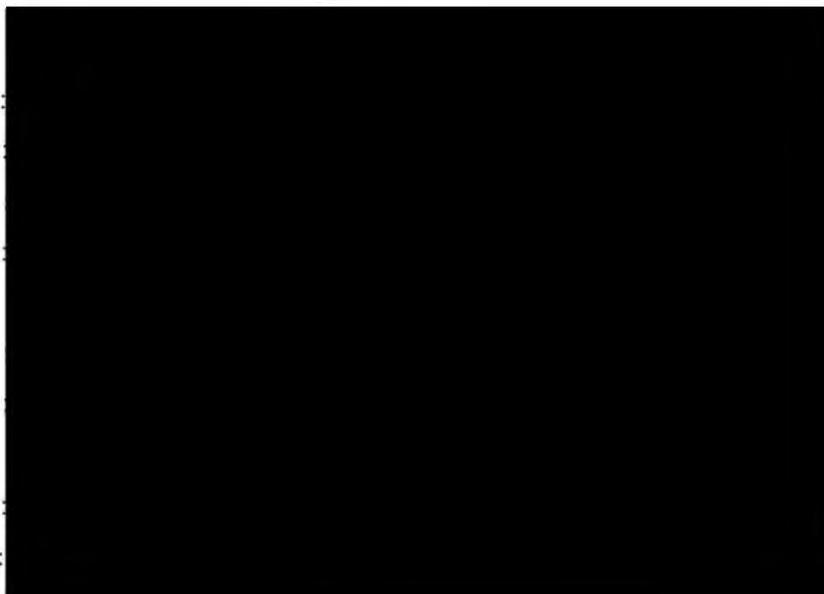


2.2. Legitimatie

☒ Paspoort

☐ Europese identiteitskaart

2.3. Eigenaar pand

Naam :
 Straatnaam :
 Geboorteplaats :
 Telefoonnummer :
 Woonplaats :

 



Den Haag

Onderstaande gegevens moeten worden ingevuld indien iemand als gemachtigde optreedt

Naam

Straatnaam

Geboorteplaats

Telefoonnummer

Woonplaats

2.5. Wie is/zijn de leidinggevende(n)?

	Leidinggevende 1	Leidinggevende 2	Leidinggevende 3
Naam			
Voornamen			
Geboortedatum			

Typering inrichting

Het is voor de beoordeling van verschillende aanvragen van belang om inzicht te hebben in de typering van de inrichting. De hierna volgende vragen richten zich op:

3. De nieuwe/toekomstige situatie

3.1 De nieuwe/toekomstige situatie


..... *Sporttentine, Brasserie h/w, restaurant*

3.2 Wat is de startdatum van de nieuwe onderneming?

..... *1-04-09*

3.3 Het betreft een:

- ☒ Overname
- ☐ Nieuwe vestiging
- ☐ Wijziging van de exploitatie
- ☐ Anders, namelijk.

 



Den Haag

Welke inrichting wilt u gaan vestigen?

- | | | |
|---|--|---|
| ☐ café | ☐ cafetaria | ☐ partycentrum |
| ☐ restaurant | ☐ broodjeszaak | ☐ strandpaviljoen |
| ☒ café-restaurant | ☐ croissanterie | ☐ ijssalon |
| ☐ koffiehuis | ☐ lunchroom | ☐ bowlingcentrum |
| ☐ poolbiljart | ☐ afhaalwinkel | ☐ anders namelijk: |
| ☐ shoarmazaak | ☐ discotheek | |
| ☐ snackbar | ☒ sportkantine | |
| ☐ eetcafé | ☐ sexshop | |

3.5 Geef hieronder een omschrijving van de activiteiten die in de inrichting gaan plaatsvinden?

*buurt restaurant
eten drinken aan alle sport leden
~~open~~ borstelen feesten voor leden*

3.5.1 Gaat u de inrichting herindelen?

☒ nee ☐ ja

3.5.2 Gaat u de inrichting uitbreiden?

☒ nee ☐ ja

3.5.3. Gaat U de inrichting verbouwen

☒ nee ☐ ja

3.5.4 Gaan er nog andere dingen in de inrichting veranderen die van belang zijn?

☒ nee ☐ ja namelijk:

3.5.6 Wilt u een terras exploiteren?

☒ nee, ga door naar 3.2.

☒ ja

3.5.7 Hoe is het terras gelegen ten opzichte van de inrichting?

☐ Het terras ligt op de openbare weg

☒ Het terras ligt aan de achterzijde van de inrichting (tuin of binnenplaats) - (*tennispaak*)
(sluit in dit geval een schets bij waarop oppervlakte en ligging van het terras zijn aangegeven.)

3.5.8 Wordt er op het terras muziek ten gehore gebracht?

☐ nee

☒ ja

3.5.9 Voor welke periode wilt u een terras exploiteren?

☐ Terras van 1 maart tot 1 november (zomer terras)

☐ Terras van 1 november tot 1 maart (winter terras)

☒ Terras van 1 maart tot 1 maart (zomer en winter terras)

3.5.10 Staan er schotten rond het terras?

☒ nee

☐ ja



Den Haag

Beantwoord de vragen 3.2.1. t/m 3.2.16. alléén als u een horeca-inrichting wilt gaan exploiteren die géén sport-, muziek- of dansschool of massagesalon is.

3.2.1. Om wat voor categorie horeca-inrichting gaat het?

☐ **Categorie I**

Een horeca-inrichting in categorie 1 richt zich op in de omgeving winkelend of werkend publiek en trekt dus vooral overdag klanten (dagpubliek). Het gaat om lunchrooms, croissanterieën, ijssalons, en dergelijke. Als uw bedrijf in deze categorie valt, mag u de hele week geopend zijn tussen 07.00 en 23.00 uur.

☒ **Categorie II**

Categorie 2 omvat alle overige horeca-inrichtingen. Als uw bedrijf in deze categorie valt, mag u in de nacht van donderdag op vrijdag, vrijdag op zaterdag en van zaterdag op zondag geopend zijn tot 02.30 uur. Op de overige dagen mag u geopend zijn tot 02.00 uur.

☐ **Categorie III**

Categorie 3 omvat alle horeca-inrichtingen gelegen in een van de aangewezen uitgaanskernen. Als uw bedrijf in deze categorie valt, mag uw bedrijf 24 uur per dag geopend zijn;

3.2.2 Gaat u in de inrichting maaltijden bereiden?

☐ nee, ga door naar 3.2.6. ☒ ja

3.2.3 Komt in de inrichting een afhaalgelegenheid voor maaltijden?

☒ nee ☐ ja

3.2.4 Zullen maaltijden thuis worden bezorgd?

☒ nee, ga door naar 3.2.6. ☐ ja

3.2.5. Vindt de bezorging plaats met brommers, scooters en/of auto 's

☒ nee ☐ ja, met aantal brommer/scooter's of auto's

.....

3.2.6 Komen er tafels en stoelen in de inrichting te staan?

☐ nee ☒ ja



Den Haag

ophoudende drank schenken?

☐ nee

☒ ja

3.2.8. Gaat u softdrugs verkopen?

☒ nee

☐ ja

3.2.9. Komen er kansspelautomaten in de inrichting te staan?

☒ nee

☐ ja

3.2.10 Komt er een portier aan de deur te staan?

☒ nee, ga door naar 3.2.12. ☐ ja

3.2.11

Voldoet deze portier aan de eisen die zijn gesteld op basis van de wet op de particuliere beveiligingsorganisaties en recherchebureaus?

☐ nee

☐ ja

N.V.T.

3.2.12 Wordt in het bedrijf muziek ten gehore gebracht?

☐ nee, ga door naar 3.2.14. ☐ ja

3.2.13

Indien in het bedrijf muziek ten gehore wordt gebracht. Om welke vorm van muziek gaat het?

☒ Praten en achtergrondmuziek (geluidsniveau van 70 – 75 dB(A))

☐ Rustig bruin café / bar (geluidsniveau van 75 – 80 dB(A))

☐ Café / bar met jukebox (geluidsniveau van 80 – 85 dB(A))

☐ Café / bar, drukke bar (geluidsniveau van 85 – 90 dB(A))

☐ Café / bar, jongerenbar (geluidsniveau van 90 – 95 dB(A))

☐ Café / bar met dansen (geluidsniveau van 90 – 100 dB(A))

☐ Disco voor ouderenpubliek (geluidsniveau van 85 – 95 dB(A))

☐ Disco voor jongeren (geluidsniveau van 90 – 105 dB(A))

☐ Disco met live-muziek (geluidsniveau van 95 – 115 dB(A))



Den Haag

er regelmatig bijzondere activiteiten georganiseerd? Meerdere antwoorden mogelijk.

- ☐ Nee, géén bijzondere activiteiten
- ☐ Wedstrijden (dart, pool, en dergelijke)
- ☒ Feesten, namelijk : *besloten voor leden*
- ☐ Anders, namelijk :

3.2.15. Zijn er naast of boven uw bedrijf woningen aanwezig?

- ☒ nee
- ☐ ja

Sport-, muziek- of dansscholen

Beantwoord de vragen 3.3.1. t/m 3.3.6. alléén als u een sport-, muziek- of dansschool wilt gaan exploiteren.

3.3.1. Gaat u in de inrichting maaltijden bereiden?

- ☐ nee
- ☒ ja

3.3.2. Gaat u alcoholhoudende drank schenken?

- ☐ nee
- ☒ ja

3.3.3. Wordt in het bedrijf muziek ten gehore gebracht?

- ☐ nee, ga door naar 3.3.4
- ☒ ja

N.V.T.

3.3.4 Indien in het bedrijf muziek ten gehore wordt gebracht. Om welke vorm van muziek gaat het?

☒ Praten en achtergrondmuziek (geluidsniveau van 70 – 75 dB(A))

- ☐ Rustig bruin café / bar (geluidsniveau van 75 – 80 dB(A))
- ☐ Café / bar met jukebox (geluidsniveau van 80 – 85 dB(A))
- ☐ Café / bar, drukke bar (geluidsniveau van 85 – 90 dB(A))
- ☐ Café / bar, jongerenbar (geluidsniveau van 90 – 95 dB(A))
- ☐ Café / bar met dansen (geluidsniveau van 90 – 100 dB(A))
- ☐ Disco voor ouderenpubliek (geluidsniveau van 85 – 95 dB(A))
- ☐ Disco voor jongeren (geluidsniveau van 90 – 105 dB(A))
- ☐ Disco met live-muziek (geluidsniveau van 95 – 115 dB(A))



Den Haag

4. Heeft u nog opmerkingen die van belang zijn?

.....

.....

.....

.....

Aldus naar waarheid ingevuld.

Plaats:

Datum:

Handtekening aanvrager

Den Haag.....

14-08-19.....





Den Haag

CHECKLIST HORECA-INRICHTING

Adres horeca-inrichting: van Hogerhoucklaan 35

Naam onderneming / bedrijf: Brasserie WW

Naam ondernemer / aanvrager: V.O.F. Brasserie WW

Formulieren ingeleverd op d.d.: 14 - 08 - 2019

Betreft: (aanvinken welke aanvraagformulieren zijn ingeleverd)

- ☒ Aanvraag APV-vergunning
- ☐ MELDING horeca APV
- ☒ Aanvraag Drank en Horecawetvergunning
- ☐ Aanvraag Kansspelvergunning
- ☐ Aanvraag ontheffing sluitingstijden (permanente nachtontheffing)
- ☐ Aanvraag wijziging leidinggevende (APV / DHW)
- ☐ Aanvraag wijziging lokaliteit (APV/DHW)

CHECKLIST Bijlagen: (aanvinken welke bijlagen zijn ingeleverd)

- ☒ Tekening van de lokaliteiten en terrassen (max schaal 1:100)
- ☒ Uittreksel handelsregister Kamer van Koophandel → vestigingsadres! (z.s.m)
- ☒ Huurovereenkomst / eigendomsbewijs pand / pachtovereenkomst
- ☒ Kopie geldig legitimatiebewijs van alle leidinggevendenden
- ☒ Uittreksels Gem Basisregistratie (wordt door gemeente toegevoegd)
- ☒ Arbeidsovereenkomst(en). 1X volgt z.s.m. (m.i.v. 1 september)
- ☒ SVH-verklaring/registratie SVH (voor alcoholhoudende inrichting)
- ☐ Verklaring omtrent gedrag (voor vergunningsplichtige alcoholvrije inrichtingen)
- ☐ Certificaat goed gastheerschap (voor coffeeshops)
- ☒ Ondernemingsplan
- ☐ Statuten en bestuursreglementen voor stichtingen en verenigingen
- ☒ Formulier BIBOB (aanvraagformulier, financiële stukken)
- ☐ Beginselaanvraag / beginseluitspraak (datum verzending)
- ☐ Overig/ bijzonderheden:

Formulieren ingenomen door : _____

Doorgestuurd naar backoffice op: 15 - 08 - 2019



Den Haag

Gemeente Den Haag

ONTVANGSTBEWIJS

Bij de Horecabalie is op 19-08-2019 bij [redacted] gediend:

- ☒ Een aanvraag voor een APV-vergunning ~~c.g. melding~~ (doorstrepen wat niet van toepassing is)
- ☐ Een aanvraag voor een (Escort) seks-inrichting
- ☒ Een aanvraag voor een Drank- en Horecawetvergunning
- ☐ Een aanvraag voor het bijschrijven van leidinggevenden APV/ Drank- en Horecawet
- ☐ Een aanvraag voor het wijzigen van een lokaliteit
- ☐ Een aanvraag voor een terrasvergunning
- ☐ Een aanvraag om vergunning voor het hebben van speelautoma(a)t(en)
- ☐ Een beginselaanvraag horecabedrijf
- Uw aanvraag wordt besproken in de Toetsingscommissie Horecabestemming.
Voor de uitslag van uw verzoek kunt u op bellen met de administratie, telefoonnummer
070 3534340.

Gegevens aanvrager:

Naam : V. O. F. Brasserie WW

Adres : van Hogenhoutlaan 35

Woonplaats : 2596 TA Den Haag

Geboortedatum, plaats :

Gegevens bedrijf

Naam : Brasserie WW

Adres : van Hogenhoutlaan 35

Postcode : 2596 TA Den Haag

In de stad Den Haag is vanaf 1 januari 1993 het lik-op-stuk beleid van kracht. Krachtens dit beleid is het verboden een horecabedrijf uit te oefenen zonder dat alle voor de exploitatie vereiste vergunningen zijn verleend. Dit ontvangstbewijs is slechts een administratieve bevestiging van de ingediende aanvraag/aanvragen en heeft derhalve niet tot gevolg dat de gevraagde vergunning (en) daadwerkelijk wordt/worden verleend, daar dit afhankelijk is van de uitkomst van de procedure(s).

Aldus naar waarheid ingevuld,

Plaats:

Datum:

Den Haag

19-08-2019

Intakemedewerker/ster:
Gemeente Den Haag
Dienst Publiekszaken
Intake horecaverunningen



Retouradres Postbus 12600, 2500 DJ Den Haag



Uw brief van

Uw kenmerk

Ons kenmerk

BWT-00420APV19

Contactpersoon

Horeca-administratie

Afdeling

Veiligheid

Telefoonnummer

070 - 353 6342

Faxnummer

070 - 353 2780

E-mailadres

horecavergunningen@denhaag.nl

Aantal bijlagen

-

Datum

11 september 2019

Onderwerp

Exploitatievergunning horeca-inrichting (Van Hogenhoucklaan 35, sportkantine/café-restaurant)

Geachte heer, mevrouw,

Op 14 augustus 2019 heb ik een aanvraag ontvangen van V.O.F. Brasserie WW, Van Hogenhoucklaan 35 in Den Haag, in deze vertegenwoordigd door [REDACTED]. Het betreft een aanvraag voor een vergunning ex artikel 2:28 van de Algemene Plaatselijke Verordening voor de gemeente Den Haag (APV) voor de exploitatie van de alcoholhoudende horeca-inrichting (sportkantine/café-restaurant) behorende tot categorie 2, in het perceel Van Hogenhoucklaan 35.

Er zijn geen feiten of omstandigheden gebleken die het verlenen van de gevraagde vergunning in de weg zouden kunnen staan.

BESLUIT

Ik besluit conform de aanvraag aan V.O.F. Brasserie WW vergunning ex artikel 2:28 APV te verlenen voor de horeca-inrichting, behorende tot categorie 2 in het perceel Van Hogenhoucklaan 35.

Deze vergunning geldt voor:

- de alcoholhoudende horeca-inrichting (sportkantine/café-restaurant);
- het perceel Van Hogenhoucklaan 35 te Den Haag;
- categorie 2.

De leidinggegenden zijn:



Gemeente Den Haag

Ons kenmerk
BWT-00420APV19

VOORSCHRIFTEN

Aan deze vergunning verbind ik de volgende voorschriften.

1. Deze vergunning of afschrift hiervan dient in de horeca-inrichting aanwezig te zijn.
2. De ondernemer dient onverwijld schriftelijk mededeling aan mij te doen van de beëindiging van het exploiteren van de horeca-inrichting.
3. Het is verboden de horeca-inrichting voor bezoekers geopend te hebben en aldaar bezoekers te laten verblijven tussen 01.00 uur en 07.00 uur, tenzij hiervoor ontheffing is verleend.
4. Het is verboden bezoekers in de horeca-inrichting toe te laten vanaf een uur vóór sluitingstijd zoals genoemd onder 3.
5. Het is verboden in of vanuit de horeca-inrichting dranken en/of consumpties te verstrekken, muziek ten gehore te brengen en minder dan de volledige verlichting in werking te hebben vanaf 30 minuten vóór sluitingstijd zoals genoemd onder 3.
6. Het is zowel de ondernemer als de leidinggevende van een horeca-inrichting verboden toe te laten dat een handelaar of een voor hem handelend persoon in die inrichting enig voorwerp verwerft, verkoopt of op enig andere wijze overdraagt.
7. Het is verboden de horeca-inrichting voor bezoekers geopend te hebben zonder dat de ondernemer of leidinggevende in de horeca-inrichting aanwezig is.
8. De ondernemer en de leidinggevende zijn verplicht er voortdurend op toe te zien dat in de horeca-inrichting en/of buiten de horeca-inrichting doch in directe relatie daarmee, geen strafbare feiten plaatsvinden.
9. Het is verboden om op het eigen terrein, erf, dan wel in de tuin behorende bij de onderhavige horeca-inrichting, een terras te exploiteren op alle dagen van de week tussen 23.00 uur en 07.00 uur.
10. Het is verboden een terras op de openbare weg te exploiteren.
11. Het is verboden bedrijfsmatig of anders dan om niet sterke drank te verstrekken, tenzij hiervoor ontheffing is verleend.

De leidinggegenden worden er hierbij op gewezen dat:

1. deze vergunning niet overdraagbaar is;
2. ik deze vergunning intrek indien:
 - a. de ondernemer of de leidinggevende in enig opzicht van slecht levensgedrag is;
 - b. de ondernemer of de leidinggevende onder curatele staat;
 - c. deze vergunning en de daarbij ingediende bescheiden niet of niet langer overeenstemmen met de feitelijke situatie;

Gemeente Den Haag

Ons kenmerk
BWT-00420APV19

- d. de vergunning krachtens artikel 3 van de Drank- en Horecawet is geweigerd, ingetrokken, of de aanvraag om die vergunning buiten behandeling is gelaten.
3. ik deze vergunning geheel of gedeeltelijk, tijdelijk of voor onbepaalde tijd kan intrekken of wijzigen, indien:
- a. naar mijn oordeel de openbare orde gevaar loopt of het woon- of leefklimaat in de omgeving van de horeca-inrichting door de aanwezigheid van de horeca-inrichting nadelig wordt beïnvloed;
 - b. de ondernemer of de leidinggevende het bij of krachtens de bepalingen in de APV geregelde overtreedt;
 - c. de ondernemer of de leidinggevende betrokken is, of hem ernstige nalatigheid kan worden verweten bij activiteiten in of vanuit de horeca-inrichting, dan wel toestaat of gedooft dat in de horeca-inrichting activiteiten plaatsvinden, waarmee de openbare orde nadelig wordt beïnvloed;
 - d. de ondernemer of de leidinggevende zich schuldig maakt aan discriminatie;
 - e. er sprake is van een gewijzigde exploitatie, met uitzondering van een wijziging in het beheer als bedoeld in artikel 2:30C, tweede lid APV, of een wijziging in de ondernemer, waarvoor geen nieuwe exploitatievergunning is aangevraagd;
 - f. zich in of vanuit de horeca-inrichting anderszins feiten hebben voorgedaan, die de vrees wettigen, dat het geopend blijven van de horeca-inrichting gevaar kan veroorzaken voor de openbare orde of een bedreiging vormt voor het woon- of leefklimaat in de omgeving van de horeca-inrichting;
 - g. er aanwijzingen zijn dat in de horeca-inrichting personen werkzaam zijn of zullen zijn in strijd met het bij of krachtens de Wet arbeid vreemdelingen of de Vreemdelingenwet 2000 bepaalde;
4. ik de horeca-inrichting tijdelijk of voor onbepaalde tijd gesloten kan verklaren indien:
- a. de horeca-inrichting wordt geëxploiteerd in strijd met de aan deze vergunning verbonden voorschriften;
 - b. een van de onder 3 genoemde situaties zich voordoet.

De burgemeester van Den Haag,
namens deze,



beleidsadviseur

Gemeente Den Haag

Ons kenmerk

BWT-00420APV19

BEZWAARSCHRIFT

Bent u het niet eens met dit besluit? En bent u belanghebbende?

Dan kunt u een bezwaarschrift indienen.

Stuur dit bezwaarschrift binnen zes weken na de bekendmaking naar:

De burgemeester van Den Haag, AWB/bezwaar,

Postbus 12600, 2500 DJ Den Haag.

Voor het indienen van een bezwaarschrift gelden de volgende regels.

- a. Uw naam, adres en telefoonnummer vermeldt u in het bezwaarschrift.
- b. U zet uw handtekening onder het bezwaarschrift.
- c. U stuurt een kopie van het besluit mee. Heeft u of kunt u dit niet, dan geeft u een duidelijke omschrijving van het besluit waartegen u bezwaar maakt.
- d. U vermeldt het kenmerk en de datum van het besluit.
- e. De argumenten voor bezwaar schrijft u in de brief.
- f. Dient u namens iemand anders het bezwaar in? Stuur dan een volmacht mee.

Indien u schriftelijk bezwaar maakt, wordt u verzocht om een kopie van het besluit waartegen het bezwaar is gericht mee te zenden en in de linkerbovenhoek van de envelop de woorden 'AWB/BEZWAAR' te vermelden.

De indiener van het bezwaarschrift kan, als onverwijlde spoed dat - gelet op de betrokken belangen - vereist, eveneens een voorlopige voorziening (bijvoorbeeld een schorsing van het besluit) vragen bij de president van de rechtbank, Postbus 20302, 2500 EH Den Haag.

Op www.denhaag.nl/bezwaar vindt u meer informatie.

Afdruk aan:

- 1x Politie Eenheid, bureau Scheveningen
- 1x HHT Scheveningen
- 1x Drank en Horecateam

Gegevens bevoegd gezag

Referentienummer

Datum ontvangst

Formulierversie
2018.02

Aanvraaggegevens

Publiceerbare aanvraag/melding

Aanvraagnummer

4004507

Aanvraagnaam

Gebruiksvergunning

Uw referentiecode

Ingediend op

05-11-2018

Soort procedure

Uitgebreide procedure

Projectomschrijving

Bij Tennisvereniging Park WW in Den Haag, wil [REDACTED] een buitenschoolse opvang beginnen voor kinderen van 4 t/m 12 jaar oud. De ruimte zal voorzien worden van de benodigde brandmelders e.d. en ingericht worden volgens de GGD richtlijnen.

Opmerking

-

Gefaseerd

Nee

Blokkerende onderdelen weglaten

Ja

Kosten openbaar maken

Nee

Bijlagen die later komen

-

Bijlagen n.v.t. of al bekend

-

Bevoegd gezag

Naam:

Gemeente Den Haag

Bezoekadres:

Spui 70, 2511 BT, Den Haag

Postadres:

Postbus 12655, 2500 DP, Den Haag

Telefoonnummer:

14070

E-mailadres:

olooaanvraag@denhaag.nl

Website:

www.denhaag.nl

Contactpersoon:

Centrale Intake

Overzicht bijgevoegde modulebladen

Aanvraaggegevens

Locatie van de werkzaamheden

Werkzaamheden en onderdelen

Bouwwerk brandveilig gebruiken

- Brandveilig gebruik

Alarminstallatie aanleggen

- Alarminstallatie

Bijlagen

Formulierversie
2018.02

Locatie

1 Adres

Postcode	2596TA
Huisnummer	35
Huisletter	-
Huisnummertoevoeging	-
Straatnaam	Van Hogenhoucklaan
Plaatsnaam	's-Gravenhage
Gelden de werkzaamheden in deze aanvraag/melding voor meerdere adressen of percelen?	☐ Ja ☒ Nee

3 Toelichting

Eventuele toelichting op locatie	Een ruimte in het clubhuis van tennisvereniging Park WW
----------------------------------	---

Formuliertersie
2018.02

Alarminstallatie

Alarminstallatie aanleggen

1 Alarminstallatie aanleggen

Beschrijf het soort alarm en hoe het werkt.

Er worden 4 rook- en brandmelders geplaatst welke worden aangesloten op de 220V installatie. onafgebroken geluidssignaal met lichtsignaal aan de buitengevel.

Geef minimaal twee contactpersonen of instanties op die kunnen worden gebeld als het alarm afgaat. Vermeld daarbij de naam, het adres en het telefoonnummer waarop zij kunnen worden gebeld.

Formulierversie
2018.02

Brandveilig gebruik

1 Situaties

Welke vergunningplichtige situatie(s) zijn van toepassing?

- ☐ U verschaft bedrijfsmatig of in het kader van verzorging nachtverblijf aan meer dan 10 personen
- ☒ U verschaft dagverblijf aan meer dan 10 personen jonger dan 12 jaar
- ☐ U verschaft dagverblijf aan meer dan 10 personen met een lichamelijke of verstandelijke handicap

Welke meldingplichtige situatie(s) zijn van toepassing?

- ☐ Het gebouw of het bouwwerk is bedoeld voor het verblijf van meer dan 50 personen
- ☐ Er is sprake van kamergewijze verhuur met 5 of meer wooneenheden
- ☒ Er wordt met behulp van een gelijkwaardige oplossing aan de rechtstreeks werkende voorschriften van het Bouwbesluit 2012 voldaan
- ☐ Geen van bovenstaande situaties

2 Naam

Naam van het bouwwerk Park WW, out of scho

3 Locatie

Postcode 2596TA

Huisnummer 35

Huisnummertoevoeging -

Straatnaam Van Hogenhoucklaan

Plaatsnaam 's-Gravenhage

Kadastrale aanduiding -

4 Algemene gegevens

Hoeveel bouwlagen heeft het bouwwerk? 1

Wat is de totale bruto vloeroppervlakte van het bouwwerk in m2? 121

Wat is de hoogte van de hoogste vloer boven maaiveld in dm? 300

Voor hoeveel personen is het bouwwerk bestemd? 38

5 Aanvang en einde van het gebruik

Op welke datum zal het bouwwerk in gebruik worden genomen? 07-01-2019

Geef eventueel een toelichting op de datum van in gebruikname

Gaat het om seizoensgebonden gebruik?

Het bouwwerk wordt gebruikt van

Het bouwwerk wordt gebruikt tot

Is het gebruik tijdelijk?

Zodra de gebruiksvergunning afgegeven wordt, zullen we de ruimte in gebruik gaan nemen.

☐ Ja
☒ Nee

Januari

Januari

☐ Ja
☒ Nee

6 Daadwerkelijk gebruik

Voor welk gebruik vraagt u een gebruiksvergunning aan of doet u een gebruiksmelding?

Buitenschoolse opvang van kinderen van 4 tot/ m 12 jaar

Welk ander gebruik heeft het bouwwerk?

Vakantie opvang

Voor welke activiteiten wordt het bouwwerk incidenteel gebruikt?

Nr	Activiteit	Aantal keer per jaar	Aantal deelnemers/ bezoekers
1.			
2.			
3.			
4.			
5.			
6.			

7 Brandmeldinstallaties

Welke brandveiligheidsinstallaties zijn er in het bouwwerk aanwezig?

☒ Brandmeldinstallatie
☐ Andere brandveiligheidsinstallaties
☐ Er zijn geen installaties aanwezig

Heeft de brandmeldinstallatie een automatische doormelding?

☒ Nee
☐ Ja, naar de brandweer
☐ Ja, naar een particuliere alarminstallatie

Welk soort detectie heeft de brandmeldinstallatie?

☐ Niet automatische detectie (alleen handmelders)
☐ Gedeeltelijke detectie (automatische melders in de verkeersruimten en handmelders)
☒ Volledige detectie (automatische melders in het gehele gebouw en handmelders)

8 Algemeen

Ruimte voor aanvullende informatie

De ruimte waarvoor we deze gebruiksvergunning aanvragen is onderdeel van het clubgebouw van tennisvereniging Park WW. De betreffende ruimte wordt alleen voor buitenschoolse opvang gebruikt.

Formuliertersie
2018.02

Bijlagen

Formele bijlagen

Naam bijlage	Bestandsnaam	Type	Datum ingediend	Status document
2_Zein_Park_WW_pdf	2 Zein Park WW.pdf	Plattegrond brandveilig gebruik	2018-11-05	In behandeling
3_Lokatie_situatie_Park_WW_jpg	3 Lokatie situatie Park WW.jpg	Situatieschets brandveilig gebruik	2018-11-05	In behandeling
1_Zein_Park_WW_pdf	1 Zein Park WW.pdf	Aanduiding alaminstallatie Geljkwaardigheid brandveilig gebruik Plattegrond brandveilig gebruik	2018-11-05	In behandeling

Documentenlijst Besluit (P) (GG)

Algemene informatie:

Dossier: 201821671

Type: Aanvraag Wabo

Omschrijving: het brandveilig in gebruik nemen van het clubgebouw Van Hogenhoucklaan 35

Adres: Van Hogenhoucklaan 35

Datum Besluit (P) (GG): 10-04-2019

Documenten bij besluit:

Document: Besluit (P)

Bestandsnaam: A7152694.out.pdf

Documentid: 34035847

Bestandsgrootte: 86835



Retouradres Postbus 12600, 2500 DJ Den Haag

[Geanonimiseerd]

Datum

zie documentenlijst

Onderwerp

verlening van de gevraagde omgevingsvergunning voor Van Hogenhoucklaan 35

Uw brief van

n.v.t.

Ons kenmerk

201821671/7152694

Contactpersoon

[Geanonimiseerd]

Telefoonnummer

[Geanonimiseerd]

E-mailadres

[Geanonimiseerd]

Aantal bijlagen

diverse

Geachte mevrouw/mijnheer,

Op 5 november 2018 hebben wij uw aanvraag om een omgevingsvergunning ontvangen voor het brandveilig in gebruik nemen van het clubgebouw Van Hogenhoucklaan 35

Uw aanvraag omvat de activiteit 'Brandveilig gebruik' waarop de uitgebreide voorbereidingsprocedure van toepassing is.

Het ontwerpbesluit en de daarbij behorende bescheiden hebben gedurende zes weken voor belanghebbenden ter inzage gelegen. Van de gelegenheid om tijdens de terinzagelegging zienswijze in te dienen is geen gebruik gemaakt.

De motivering van onze beslissing vindt u in de bijlage waarin de beoordeling, de advisering en de van toepassing zijnde voorschriften zijn opgenomen. Deze bijlage moet hier als herhaald en ingelast worden beschouwd.

Besluit:

Gelet op het bepaalde in de artikel 2.13 van de Wet algemene bepalingen omgevingsrecht besluiten wij de gevraagde omgevingsvergunning als bedoeld in artikel 2.1, lid 1, onder d van deze wet te verlenen met de daarbij behorende documenten (zie documentenlijst).

[Geanonimiseerd]

Gemeente Den Haag

Ons kenmerk

201821671/7152694

Deze omgevingsvergunning treedt op grond van artikel 6.1, lid 2 van de Wet algemene bepalingen omgevingsrecht in werking op de dag na de termijn voor het indienen van een beroepschrift, tenzij gedurende deze termijn, met betrekking tot deze vergunning, bij de bevoegde rechter een verzoek om voorlopige voorziening is gedaan. In dat geval wordt de werking van dit besluit opgeschort, totdat op het verzoek is beslist.

Ten slotte wijzen wij u erop dat deze vergunning aan u wordt verleend behoudens rechten van derden en dat door het verlenen van deze vergunning niet wordt vooruitgelopen op enige andere door de gemeente krachtens de wet of een gemeentelijke verordening, dan wel krachtens eigendomsrecht van de gemeente met betrekking tot de onderhavige aanvraag eventueel te nemen beslissing.

Belanghebbenden kunnen tegen dit besluit binnen zes weken na bekendmaking daarvan een beroepschrift indienen bij de Rechtbank te Den Haag, Postbus 20302, 2500 EH Den Haag. U kunt ook via Internet een beroepschrift indienen.

Het beroepschrift dient tenminste te bevatten:

- a. naam en adres van de belanghebbende;
- b. datum en handtekening;
- c. een nauwkeurige omschrijving van het besluit waartegen het beroepschrift zich richt (bij voorkeur het kenmerk of een briefnummer);
- d. de gronden van beroep;
- e. indien het beroepschrift niet door de belanghebbende zelf wordt ingediend maar namens deze: een volmacht.

Indien u schriftelijk beroep instelt, wordt u verzocht om een kopie van het besluit waartegen het beroep is gericht mee te zenden.

De indiener van het beroepschrift kan, als onverwijlde spoed dat - gelet op de betrokken belangen - vereist, eveneens een voorlopige voorziening (bijvoorbeeld een schorsing van het besluit) vragen bij de Voorzieningenrechter van de Arrondissementsrechtbank 's-Gravenhage, Postbus 20302, 2500 EH Den Haag.

Gemeente Den Haag

Ons kenmerk

201821671/7152694

Bijlage

Op basis van de aard en inhoud van deze aanvraag is volgens de Wet basisregistraties adressen en gebouwen het gebruiksdoel 'Onderwijsfunctie' vastgesteld.

Beoordeling activiteit 'Brandveilig gebruik'

Voor zover van toepassing is deze activiteit getoetst aan de brandveiligheidsvoorschriften van het Bouwbesluit 2012.

Aan de hand van de vergunningaanvraag, brandveilig gebruiken van het bouwwerk, zijn de volgende zaken vastgesteld:

1. Het maximaal gelijktijdige aantal aanwezige personen in het bouwwerk is: 38 personen
2. Het bouwwerk mag in gebruik worden genomen als Onderwijsfunctie.

U moet uw gemeente tijdig op de hoogte stellen als u het bouwwerk op een andere wijze wilt gebruiken.


3. Bij de registratie zijn de volgende documenten van toepassing:

Plattegrond & inrichting 1e NS d.d. 28-01-2019
Plattegrond BS BG d.d. 28-01-2019

U bent als eigenaar/gebruiker zelf verantwoordelijk voor het brandveilig gebruik van het bouwwerk.

Eindoordeel activiteit 'Brandveilig gebruik'

Op basis van de beoordeling van de activiteit bestaat er geen bezwaar tegen het, met toepassing van artikel 2.13 van de Wet algemene bepalingen omgevingsrecht, verlenen van de vergunning voor de activiteit 'Brandveilig gebruik'.

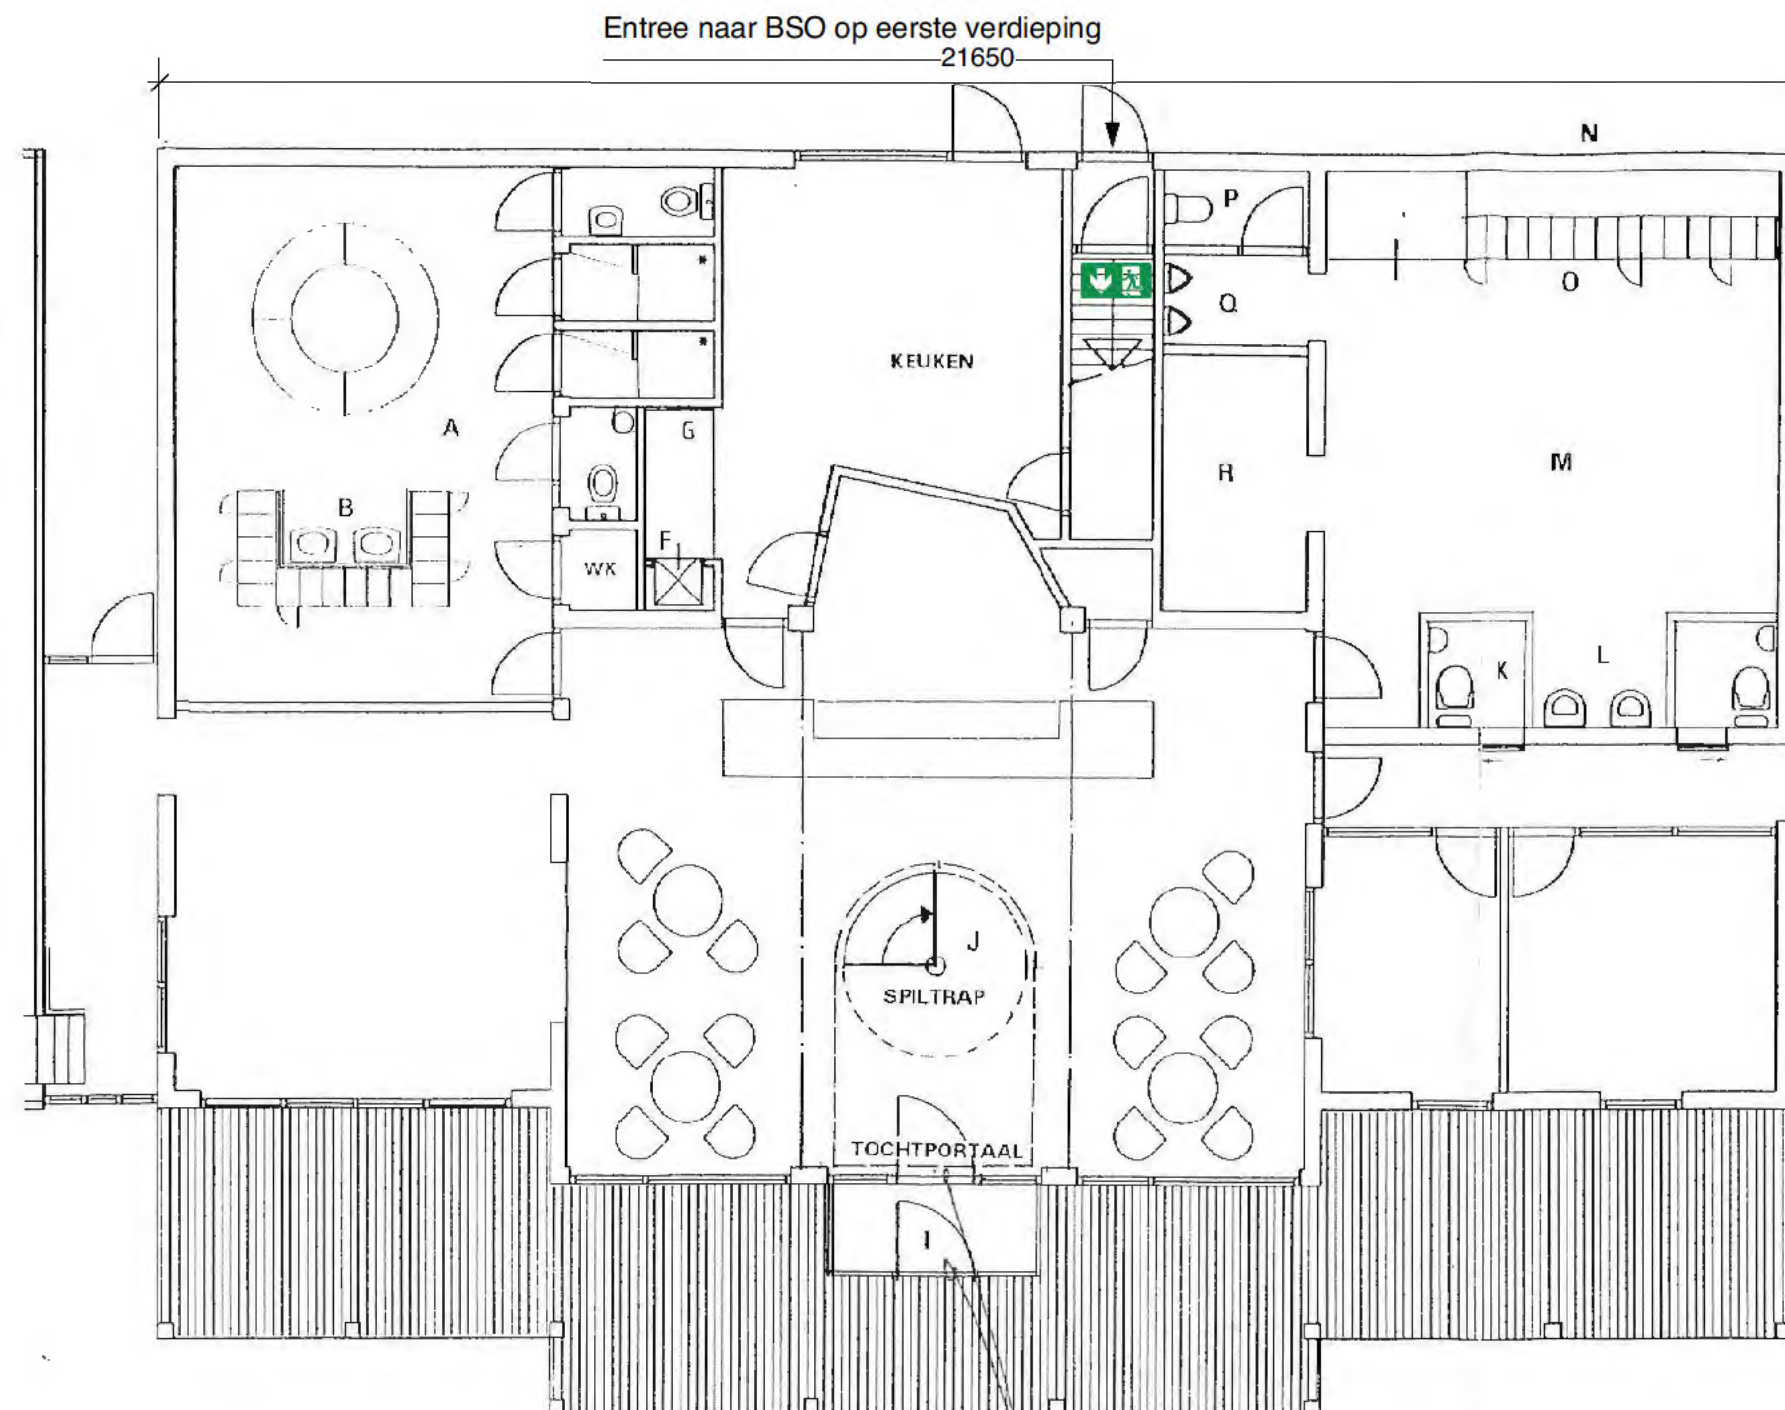

00331 +++ A3
1
0187 1-1
9700273/2 03-04-1997 07




122 TENNIS PARK WW
architectenassociatie DEC. 1996
BEGANE GROND - NIEUW - 1:100

Huidige Situatie Clubgebouw Begane Grond



hello@li-interiordesign.com
www.li-interiordesign.com

DATUM	SCHAAL	FORMAAT	TE CONTROLEREN
28-01-2019	1:100	A3	Alle maten in het werk
OMSCHRIJVING			
Plattegrond BS BG			
OPDRACHTGEVER			
PROJECT			
Out of School Park WW			

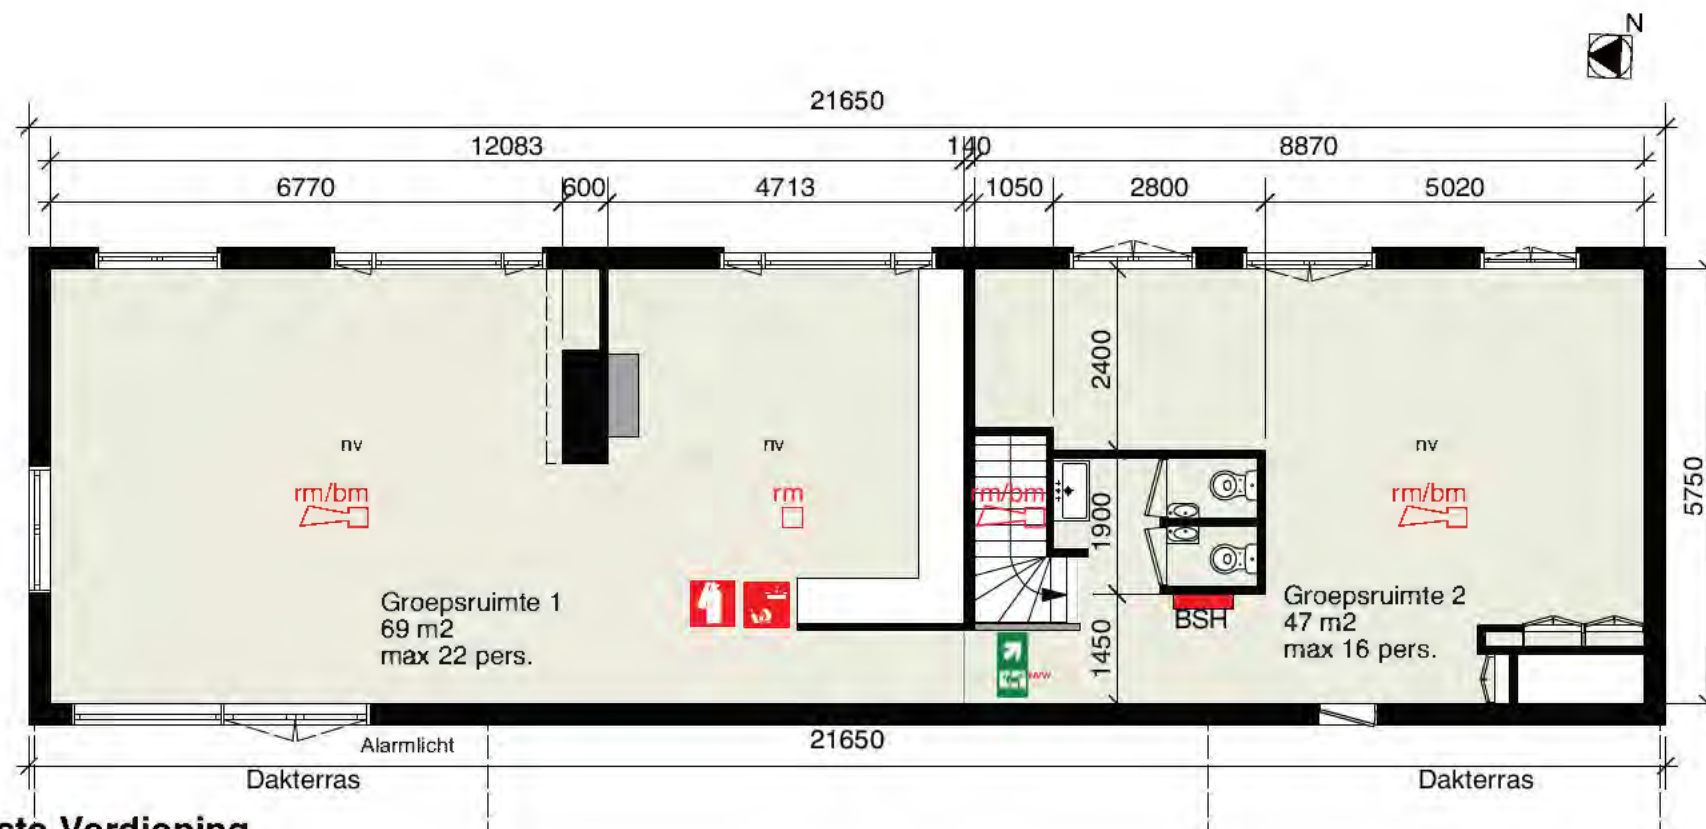

Eerste verdieping peil = + 3000
 Bruto vloeroppervlak 121 m²
 Totaal vloeroppervlak 116 m²
 Hoogte BG = 4430
 Hoogte eerste verd = 2800
 max 38 pers.

Nieuwe Situatie Eerste Verdieping

-  brandslanghaspel
-  blusdeken
-  brandblusser
-  nooduitgang
-  noodverlichting
-  gekoppelde rookmelder
-  rook+brandmelder

Brandmeldinstallatie volgens NEN 2555, gekoppelde rookmelders

Huidige vloer voorzien van Fermacell 2E32 vloerplaat o.g. 60 minuten brandwerend

Toegangsdeur naar trap BSO is een buitendeur, welke voorzien wordt van een paniekslot



Inrichting Eerste Verdieping

Li

hello@li-interiordesign.com
 www.li-interiordesign.com

DATUM	SCHAAL	FORMAAT	TE CONTROLEREN
28-01-2019	1:100	A3	Alle maten in het werk
OMSCHRIJVING			
Plattegrond & inrichting 1e NS			
OPDRACHTGEVER			
PROJECT			
Out of School Park WW			

Formulierversie
2020.01

Locatie

1 Locatieaanduiding

Locatie waar de werkzaamheden
plaatsvinden

- ☒ Adres
☐ Kadastraal perceelnummer
☐ Locatie op Noordzee, Waddenzee of IJsselmeer

2 Adres

Postcode

2596 TA

Huisnummer

35

Huisletter

Huisnummertoevoeging

Straatnaam

Van Hogenhouck laan

Plaatsnaam

Den Haag

Gelden de werkzaamheden in deze
aanvraag/melding voor meerdere
adressen of percelen?

- ☐ Ja > Specificeer hieronder de locatie(s)
☒ Nee

Specificatie locatie

Toelichting op locatie

3 Kadastraal perceelnummer

Burgerlijke gemeente

Kadastrale gemeente

Kadastrale sectie

Kadastraal perceelnummer

Bouwplannaam

Bouwnummer

Gelden de werkzaamheden in deze
aanvraag/melding voor meerdere
adressen of percelen?

- ☐ Ja
☐ Nee

Specificatie locatie

Toelichting op locatie

4 Eigendomssituatie

Eigendomssituatie van het perceel

- ☐ U bent eigenaar van het perceel
☐ U bent erfpachter van het perceel
☐ U bent huurder van het perceel
☒ Anders

Uw belang bij deze aanvraag

Deelgebruiker van clubgebouw

5 Aanvulling locatieaanduiding

RD coördinaten

X-coördinaat

Y-coördinaat

ETRS89 / WGS84 Coördinaten

Invoerwijze

- ☐ Graden.decimale graden
☐ Graden.minuten.decimale minuten
☐ Graden.minuten.seconden.decimale seconden

Lengte

Breedte

Kilometerraai

Rivier of kanaal

Kilometering

Zijde

- ☐ Noorden (N)
☐ Zuiden (Z)
☐ Oosten (O)
☐ Westen (W)
☐ Links (Li)
☐ Rechts (Re)

6 Toelichting

Eventuele toelichting op locatie

Wij huren een ruimte op de 1^e verd.
beven de tennis vereniging
park WW

Formulierversie
2020.01

Bouwen

Overige veranderingen aan bestaande bouwwerken

1 Type bouwwerk

⑦ Wat gaat u bouwen?

Buiten trap van Bg naar
dakterras op 1^e verd.

2 Woonboten en drijvende objecten

Betreft het bouwwerk een drijvend
object?

- ☐ Ja
☒ Nee

3 Woning

Gaat het om de bouw van één of
meer woningen?

- ☐ Ja
☒ Nee

⑦ Voor welke functie wordt de woning
gebouwd?

- ☐ Eigen bewoning
☐ Zorgwoning
☐ Anders

⑦ Is er sprake van particulier
opdrachtgeverschap?

- ☐ Ja
☐ Nee

⑦ Om welk soort zorgwoning gaat
het?

- ☐ Zelfstandige grondgebonden woning (individueel wonen)
☐ Zelfstandige woning in woongebouw (individueel wonen)
☐ Geclusterde grondgebonden woningen i.v.m. zorg
(individueel wonen)
☐ Geclusterde woningen i.v.m. zorg in een woongebouw
(individueel wonen)
☐ Groepswoning

⑦ Welke zorgvoorziening is aanwezig
in de woningen/wooneenheden?

- ☐ Geen zorg/n.v.t.
☐ Zorg op afspraak (thuiszorg)
☐ Zorg op afroep (zorgpost in de buurt; via intercom)
☐ 24-uurs zorg (zorgverleners in huis)

4 De bouwwerkzaamheden

⑦ Wat is er op het bouwwerk van
toepassing?

- ☐ Het wordt geheel vervangen
☐ Het wordt gedeeltelijk vervangen
☒ Het wordt nieuw geplaatst

⑦ Eventuele toelichting

nieuwe buiten trap langs de
gymzaal naar dakterras op 1^e
verdieping

Hebt u voor deze
bouwwerkzaamheden al eerder
een vergunning aangevraagd?

- ☐ Ja
☒ Nee

5 Plaats van het bouwwerk

⑦ Waar gaat u bouwen?

- ☐ Op het terrein
☒ Aan of op het hoofdgebouw
☐ Aan of op een bijgebouw of ander bouwwerk > Vul hieronder de naam van het bijgebouw of bouwwerk in.

Naam van het bijgebouw of bouwwerk

> Een bouwwerk kan seizoensgebonden en/of tijdelijk zijn. Denk aan bijvoorbeeld een tijdelijke bouwkeet of een strandtent die voor drie jaar achter elkaar in april wordt opgebouwd en in oktober weer afgebroken.

6 Seizoensgebonden en tijdelijke bouwwerken

⑦ Gaat het om een seizoensgebonden bouwwerk?

- ☐ Ja > Beantwoord de volgende twee vragen over de periode waarin het bouwwerk aanwezig is.
☒ Nee

Het bouwwerk is aanwezig van

- ☐ Januari
☐ Februari
☐ Maart
☐ April
☐ Mei
☐ Juni
☐ Juli
☐ Augustus
☐ September
☐ Oktober
☐ November
☐ December

Het bouwwerk is aanwezig tot

- ☐ Januari
☐ Februari
☐ Maart
☐ April
☐ Mei
☐ Juni
☐ Juli
☐ Augustus
☐ September
☐ Oktober
☐ November
☐ December

⑦ Gaat het om een tijdelijk bouwwerk?

- ☐ Ja > Vul hieronder eerst in hoeveel hele jaren het bouwwerk op de locatie blijft bestaan en vervolgens het aantal maanden (bijvoorbeeld: 0 jaren en 6 maanden of 1 jaar en 3 maanden).
☒ Nee

Hoeveel hele jaren blijft het bouwwerk op de locatie bestaan?

Hoeveel maanden?

7 Gebruik

⑦ Waar gebruikt u het bouwwerk en/of terrein momenteel voor?

- ☐ Wonen
☒ Overige gebruiksfuncties > Vul hieronder in waar u het bouwwerk en/of terrein momenteel voor gebruikt.

Geef aan waar u het bouwwerk en/of terrein momenteel voor gebruikt.

Buitenschadse opvang voor kinderen
van 4 tot 12 jaar

⑦ Waar gaat u het bouwwerk voor gebruiken?

☐ Wonen > Beantwoord de volgende twee vragen over de gebruiks- en vloeroppervlakte.

☒ Overige gebruiksfuncties > Vul hieronder in waar u het bouwwerk voor gaat gebruiken.

⑧ Wat wordt de gebruiksoppervlakte van de woning in m² na uitvoering van de bouwwerkzaamheden?

⑨ Wat wordt de vloeroppervlakte van het verblijfsgebied van de woning in m² na uitvoering van de bouwwerkzaamheden?

Geef aan waar u het bouwwerk voor gaat gebruiken.

verblijfs gebied blijft ongewijzigd

BSO

> Vul deze tabel in als het bouwwerk één of meer van de overige gebruiksfuncties krijgt.

8 Gebruiksfuncties

In onderstaande tabel staan in de eerste kolom mogelijke gebruiksfuncties die in een bouwwerk kunnen voorkomen. Vul voor alle gebruiksfuncties die voor u van toepassing zijn het aantal personen, de totale gebruiksoppervlakte en de totale vloeroppervlakte van het verblijfsgebied in m² in hele getallen in.

Gebruiksfunctie	Aantal personen	Gebruiksoppervlakte (m ²)	Verblijfsoppervlakte (m ²)
Bijeenkomst			
Cel			
Gezondheidszorg			
Industrie			
Kantoor			
Logies			
Onderwijs			
Sport			
Winkel			
Overige gebruiksfuncties			

9 Uiterlijk bouwwerk/welstand

Beschrijf van de onderstaande onderdelen de materialen en kleuren die u voor het bouwwerk gebruikt. U mag het veld leeg laten als u materialen en kleuren in de bijlagen vermeldt

Onderdelen	Materiaal	Kleur
Gevels		
- Plint gebouw		
- Gevelbekleding		
- Borstweringen		
- Voegwerk		
Kozijnen		
- Ramen		
- Deuren		
- Luiken		
Balkonhekken	+ traphekken	Hout wit
Dakgoten en boeidelen		
Dakbedekking		

Vul hier overige onderdelen en bijbehorende materialen en kleuren in.

10 Mondeling toelichten

- ⑦ Ik wil mijn bouwplan
mondeling toelichten voor
de welstandscommissie/
stadsbouwmeester.

☐ Ja
☒ Nee

Documentenlijst Besluit (P) (GG)

Algemene informatie:

Dossier:202016369

Type: Aanvraag Wabo

Omschrijving: het plaatsen van een buitentrap bij het kantoor met woning Van Hogenhoucklaan 35

Adres: Van Hogenhoucklaan 35

Datum Besluit (P) (GG): 07-01-2021

Documenten bij besluit:

Document: Besluit (P)

Bestandsnaam: A7822361.out.pdf

Documentid: 35338789

Bestandsgrootte: 0,11



Den Haag

4

Retouradres Postbus 12600, 2500 DJ Den Haag

[Geanonimiseerd]

Datum

zie documentenlijst

Onderwerp

verlening van de gevraagde omgevingsvergunning voor Van Hogenhoucklaan 35

Uw brief van

-

Ons kenmerk

202016369/7822361

Contactpersoon

[Geanonimiseerd]

Telefoonnummer

[Geanonimiseerd]

E-mailadres

-

Aantal bijlagen

diverse

Geachte mevrouw, mijnheer,

Op 28 september 2020 hebben wij uw aanvraag om een omgevingsvergunning ontvangen voor het plaatsen van een buitentrap bij het kantoor met woning Van Hogenhoucklaan 35.

Uw aanvraag omvat de activiteiten 'Bouwen' en 'Handelen in strijd met regels ruimtelijke ordening' waarop de reguliere voorbereidingsprocedure van toepassing is.

Tijdens de behandeling van uw aanvraag hebben wij vastgesteld, dat op basis van de beoordeling en de ingewonnen adviezen de omgevingsvergunning voor voornoemde activiteiten kan worden verleend.

Voor de motivering van onze beslissing verwijzen wij naar de bij deze beschikking behorende bijlage waarin per activiteit de beoordeling, de advisering en de van toepassing zijnde voorschriften zijn opgenomen. Deze bijlage moet hier als herhaald en ingelast worden beschouwd.

Besluit:

Gelet op het bepaalde in de artikelen 2.10 en 2.12 van de Wet algemene bepalingen omgevingsrecht besluiten wij de gevraagde omgevingsvergunning als bedoeld in artikel 2.1, lid 1, onder a en c van deze wet te verlenen met de daarbij behorende in de documentenlijst genoemde bescheiden.

Burgemeester en wethouders van Den Haag,
namens dezen:

Teammanager vergunningen, afdeling Vergunningen & Toezicht

[Geanonimiseerd]

Gemeente Den Haag

Spui 70
Den Haag

Volg uw aanvraag op www.mijn-den-haag.nl

Postbus 12600

2500 DJ Den Haag

T [Geanonimiseerd]

www.denhaag.nl

Gemeente Den Haag

Ons kenmerk

202016369/7822361

Deze omgevingsvergunning treedt op grond van het bepaalde in artikel 6.1 van de Wet algemene bepalingen omgevingsrecht in werking op de dag na de bekendmaking ervan.

Wij wijzen u erop, dat deze vergunning aan u wordt verleend behoudens rechten van derden en dat door het verlenen van deze vergunning niet wordt vooruitgelopen op enige andere door de gemeente krachtens de wet of een gemeentelijke verordening, dan wel krachtens eigendomsrecht van de gemeente met betrekking tot de onderhavige aanvraag eventueel te nemen beslissing.

Tot slot maken wij u erop, attent dat u op eigen risico handelt als u gebruik maakt van de verleende vergunning voordat deze onherroepelijk is.

Bent u het niet eens met dit besluit? En bent u belanghebbende?

Dan kunt u een bezwaarschrift indienen.

Stuur dit bezwaarschrift binnen zes weken na de bekendmaking naar:

Burgemeester en wethouders van Den Haag, AWB/bezwaar,
Postbus 12600, 2500 DJ Den Haag.

Voor het indienen van een bezwaarschrift gelden de volgende regels.

- a. Uw naam, adres en telefoonnummer vermeldt u in het bezwaarschrift.
- b. U zet uw handtekening onder het bezwaarschrift.
- c. U stuurt een kopie van het besluit mee. Heeft u of kunt u dit niet, dan geeft u een duidelijke omschrijving van het besluit waartegen u bezwaar maakt.
- d. U vermeldt het kenmerk en de datum van het besluit.
- e. De argumenten voor bezwaar schrijft u in de brief.
- f. Dient u namens iemand anders het bezwaar in? Stuur dan een volmacht mee.

Indien u schriftelijk bezwaar maakt, wordt u verzocht om een kopie van het besluit waartegen het bezwaar is gericht mee te zenden en in de linkerbovenhoek van de envelop de woorden 'AWB/BEZWAAR' te vermelden.

De indiener van het bezwaarschrift kan, als onverwijlde spoed dat - gelet op de betrokken belangen - vereist, eveneens een voorlopige voorziening (bijvoorbeeld een schorsing van het besluit) vragen bij de president van de rechtbank, Postbus 20302, 2500 EH Den Haag.

Op www.denhaag.nl/bezwaar vindt u meer informatie.

Gemeente Den Haag

Ons kenmerk

202016369/7822361

Bijlage (beoordeling activiteiten)

Op basis van de aard en inhoud van deze aanvraag zijn volgens de Wet basisregistraties adressen en gebouwen de gebruiksdoelen 'Kantoorfunctie' en 'Woonfunctie' vastgesteld.

Het bouwwerk waarop de aanvraag betrekking heeft is gelegen in het rijksbeschermd stadsgezicht 'Benoordenhout'.

Activiteit 'Bouwen'

Uw aanvraag voor deze activiteit hebben wij getoetst aan:

- Het bestemmingsplan 'Parapluherziening (fiets)parkeren';
- De beheersverordening 'Benoordenhout Noord - Oost' waarin ter plaatse van uw initiatief de bestemming 'Sport' en de dubbelbestemming 'Waarde - Cultuurhistorie' zijn opgenomen;
- De Bouwverordening;
- Het Bouwbesluit 2012;
- De Welstandsnota.

In de beheersverordening 'Benoordenhout Noord - Oost' zijn de voor 'Sport' aangewezen gronden bestemd voor golfbaan/pitch en put, sportveld, sportzaal/-hal/-centrum, squashcentrum en tennisbaan, één en ander met de daarbij behorende gebouwen, bouwwerken geen gebouwen zijnde, wegen, groen, water, parkeervoorzieningen en overige voorzieningen, alsmede horeca zoals nader omschreven in lid 9.4 van deze beheersverordening.

Voor het bouwen van bouwwerken geen gebouwen zijnde binnen deze bestemming geldt onder andere dat deze toegestaan, met dien verstande dat dergelijke bouwwerken binnen de op de plankaart aangegeven 'milieuzone waterwingebied' slechts zijn toegestaan, indien de belangen in verband met het waterwingebied zich hier niet tegen verzetten, en de hoogte van bouwwerken geen gebouwen zijnde niet meer bedraagt dan 6 m.

De voor 'Waarde - Cultuurhistorie' aangewezen gronden zijn, behalve voor de daar voorkomende bestemmingen mede bestemd voor het behoud en bescherming van de cultuurhistorische waarden van het rijksbeschermd stadsgezicht, zoals beschreven in de toelichting op het aanwijzingsbesluit, opgenomen in bijlage 3 van de planregels, één en ander met de daarbij behorende bouwwerken geen gebouwen zijnde, wegen, groen, water en overige voorzieningen.

Voor het bouwen binnen deze dubbelbestemming geldt onder andere, dat het bouwen binnen de grenzen van het rijksbeschermd stadsgezicht moet plaatsvinden met inachtneming van de cultuurhistorische waarden als bedoeld in het eerste lid van artikel 21 van de beheersverordening.

Gebleken is, dat de aanvraag niet voldoet aan artikel 9.1 de regels van de beheersverordening voor wat betreft het gebruik van de gevraagde buitentrap ten behoeve van kinderopvang.

Op grond van het bestemmingsplan is het niet mogelijk hiervan af te wijken. Afwijken is mogelijk via de kruimelregeling zoals opgenomen in artikel 4, lid 3 van bijlage II van het Besluit omgevingsrecht. Dit betekent, dat de gevraagde omgevingsvergunning niet kan worden verleend, tenzij met toepassing van de procedure ex. artikel 2.12, lid 1, onder a, sub 2^o van de Wet algemene bepalingen omgevingsrecht wordt afgeweken van de betreffende planregel. Wij zijn bereid deze afwijking toe te staan en verwijzen voor de motivering hiervan naar de beoordeling van de activiteit 'Handelen in strijd met regels ruimtelijke ordening'.

Het bestemmingsplan 'Parapluherziening (fiets)parkeren' is gelet op de aard van het bouwplan niet relevant.

Gemeente Den Haag

Ons kenmerk
202016369/7822361

Er is met uw aanvraag en de daarbij verstrekte gegevens en bescheiden voldoende aannemelijk gemaakt dat het bouwen van het bouwwerk waarop de aanvraag betrekking heeft, voldoet aan de voorschriften van het Bouwbesluit 2012 en de Bouwverordening.

Wij hebben aan de hand van de Welstandsnota beoordeeld of het bouwwerk voldoet aan redelijke eisen van welstand als bedoeld in artikel 12a, lid 1 onder a, van de Woningwet. De beoordeling luidt als volgt: “De voorgestelde trap sluit in vormgeving aan bij de bestaande architectuur en vormt geen aantasting van het beschermde stadsgezicht.”

Eindoordeel activiteit ‘Bouwen’

Uit de beoordeling van de activiteit volgt, dat de gevraagde omgevingsvergunning voor de activiteit ‘Bouwen’ op basis van artikel 2.10 van de Wet algemene bepalingen omgevingsrecht kan worden verleend.

Aan de omgevingsvergunning voor de activiteit ‘Bouwen’ verbinden wij de volgende voorschriften:

Het bouwen moet gebeuren volgens de bepalingen van het Bouwbesluit en de Bouwverordening.

Voorschriften op basis van de Regeling omgevingsrecht (Mor)

Artikel 2.1, 2.2 en 2.7 Nader in te dienen constructieve gegevens

De hierna genoemde gegevens van de constructie moeten minimaal drie weken voor uitvoering worden ingediend. U kunt de gegevens indienen op dezelfde wijze als u de oorspronkelijke aanvraag heeft ingediend. Vermeld hierbij ons kenmerk. Als de aanvraag via het Omgevingsloket is ingediend kunt u de gegevens uploaden via www.omgevingsloket.nl

- Benodigde constructieve gegevens:
 - De tekeningen en berekeningen;
 - Het funderingsplan en de uitvoeringswijze.

De samenhang tussen de ingediende gegevens dient u daarbij te waarborgen.

Deze gegevens dienen te zijn goedgekeurd en deze vergunning moet in werking zijn getreden voordat met de uitvoering mag worden begonnen.

Voorschriften op basis van het Bouwbesluit 2012

Artikel 1.23 Aanwezigheid bescheiden

Tijdens het bouwen zijn, voor zover van toepassing, de volgende bescheiden of een afschrift daarvan op het terrein aanwezig:

- De omgevingsvergunning voor het bouwen;
- Overige voor het bouwen van belang zijnde vergunningen en documenten met nadere voorwaarden en ontheffingen.

Gemeente Den Haag

Ons kenmerk
202016369/7822361

Artikel 1.24 Het uitzetten van de bebouwingsgrenzen

Met het bouwen van het bouwwerk waarop deze vergunning ziet wordt, onverminderd de voorschriften die aan deze vergunning zijn verbonden, niet begonnen voordat voor zover door ons nodig wordt geacht:

- De rooilijnen of bebouwingsgrenzen op het bouwterrein zijn uitgezet, en
- Het straatpeil is uitgezet.

Artikel 1.25 Mededeling aanvang en beëindiging werkzaamheden

Ten minste twee werkdagen voor de feitelijke aanvang van de bouwwerkzaamheden waarop deze vergunning ziet, dient de houder van deze vergunning ons schriftelijk van de aanvang van die werkzaamheden, met inbegrip van ontgravingswerkzaamheden, in kennis te stellen.

Ten minste op de dag van beëindiging van de bouwwerkzaamheden waarop deze vergunning ziet, dient de houder van deze vergunning ons schriftelijk van de beëindiging van die werkzaamheden in kennis te stellen.

Voor het melden van de aanvang en beëindiging van de werkzaamheden dient u de formulieren, zoals achteraan opgenomen bij deze beschikking, volledig ingevuld in te dienen. U kunt de gegevens indienen op dezelfde wijze als u de oorspronkelijke aanvraag heeft ingediend. Vermeld hierbij ons kenmerk. Als de aanvraag via het omgevingsloket is ingediend kunt u de gegevens uploaden via www.omgevingsloket.nl

Activiteit ‘Handelen in strijd met regels ruimtelijke ordening’

Uw aanvraag voor deze activiteit hebben wij getoetst aan de beheersverordening ‘Benoordenhout Noord - Oost’ waarin ter plaatse van uw initiatief de bestemming ‘Sport’ en de dubbelbestemming ‘Waarde - Cultuurhistorie’ zijn opgenomen.

Gebleken is, dat de aanvraag niet voldoet aan artikel 9.1 de regels van de beheersverordening voor wat betreft het gebruik van de gevraagde buitentrap ten behoeve van kinderopvang.

Op grond van het bestemmingsplan is het niet mogelijk hiervan af te wijken. Afwijken is mogelijk via de kruimelregeling zoals opgenomen in artikel 4, lid 3 van bijlage II van het Besluit omgevingsrecht. Dit betekent, dat de gevraagde omgevingsvergunning niet kan worden verleend, tenzij met toepassing van de procedure ex. artikel 2.12, lid 1, onder a, sub 2^o van de Wet algemene bepalingen omgevingsrecht wordt afgeweken van de betreffende planregel. Wij zijn bereid deze afwijking toe te staan en motiveren dit als volgt:

De gevraagde buitentrap is geprojecteerd op het terrein van een sportcomplex met geclusterde gebouwen en sportvelden en heeft geen nadelige invloed op het huidige gebruik van het gebouw. De eerste verdieping is reeds in gebruik ten behoeve van kinderopvang. De buitentrap is vanaf de openbare ruimte nauwelijks te zien. Het plan vormt geen aantasting van de cultuurhistorische waarden van het rijksbeschermd stadsgezicht.

Eindoordeel activiteit ‘Handelen in strijd met regels ruimtelijke ordening’

Uit de beoordeling van de activiteit volgt dat de gevraagde omgevingsvergunning voor de activiteit ‘Handelen in strijd met regels ruimtelijke ordening’ op basis van artikel 2.12 van de Wet algemene bepalingen omgevingsrecht kan worden verleend.

Gemeente Den Haag

Ons kenmerk
202016369/7822361

Nadere aanwijzingen

Intrekking omgevingsvergunning

Wij wijzen u erop dat wij op grond van artikel 2.33 van de Wet algemene bepalingen omgevingsrecht (Wabo) bevoegd zijn om een omgevingsvergunning geheel of gedeeltelijk in te trekken. Dit kan voor de activiteit 'Bouwen' onder meer wanneer er gedurende 26 weken geen handelingen zijn verricht met gebruikmaking van de vergunning.

Omgevingsvergunning voor de activiteit 'Handelen in strijd met regels ruimtelijke ordening'

Voor het gebruiken van een deel van het gebouw als kinderopvang (naschoolse opvang) is een omgevingsvergunning voor de activiteit 'Handelen in strijd met regels ruimtelijke ordening' vereist. Voor zover wij kunnen nagaan is deze vergunning niet verleend.

Voor informatie hieromtrent kunt u bellen met 14 070 of onze website raadplegen:

<https://www.denhaag.nl/nl/vergunningen-en-ontheffingen/bouwvergunningen/omgevingsvergunning-aanvragen.htm>

De aanvraag met bijbehorende stukken kunt u indienen via www.omgevingsloket.nl.

Slopmelding

Als er meer dan 10 m³ afval ontstaat en/of er asbest dient te worden verwijderd, is een slopmelding vereist.

Voor informatie hieromtrent kunt u bellen met telefoonnummer: 14 070 of onze website raadplegen.


De melding met bijbehorende stukken kunt u indienen via www.omgevingsloket.nl

Zorgplicht

Wij wijzen u erop, dat eenieder die een bouwwerk bouwt, gebruikt of laat gebruiken er zorg voor draagt dat als gevolg hiervan er geen gevaar voor de gezondheid of veiligheid ontstaat dan wel dat dit voortduurt. Mede gelet hierop adviseren wij u om nabij de cv-installatie een koolmonoxidemeter te plaatsen.

Bouwplaatsinrichting

Voordat met de bouwwerkzaamheden wordt begonnen, dient een door de Dienst Stedelijke Ontwikkeling, afdeling Vergunningen & Toezicht, goedgekeurde bouwplaatsinrichting aanwezig te zijn. U dient de tekening(en) van de bouwplaatsinrichting en reclamevoering op het bouwterrein te overleggen bij de stadsdeelinspecteur. Met deze werkzaamheden mag pas een aanvang genomen worden nadat hierop goedkeuring is verkregen.

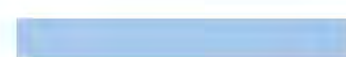


Toegangspad naar toegangsdeur 1e verdieping




hello@li.interiordesign.com
www.li.interiordesign.com

DATUM	SCHAAL	FORMAAT	TE CONTROLEREN
27-10-20	1:1000	A3	Alle maten in het werk
OMSCHRIJVING			
Situatietekening			
OPDRACHTGEVER			
PROJECT			
Buitentrap BSO			

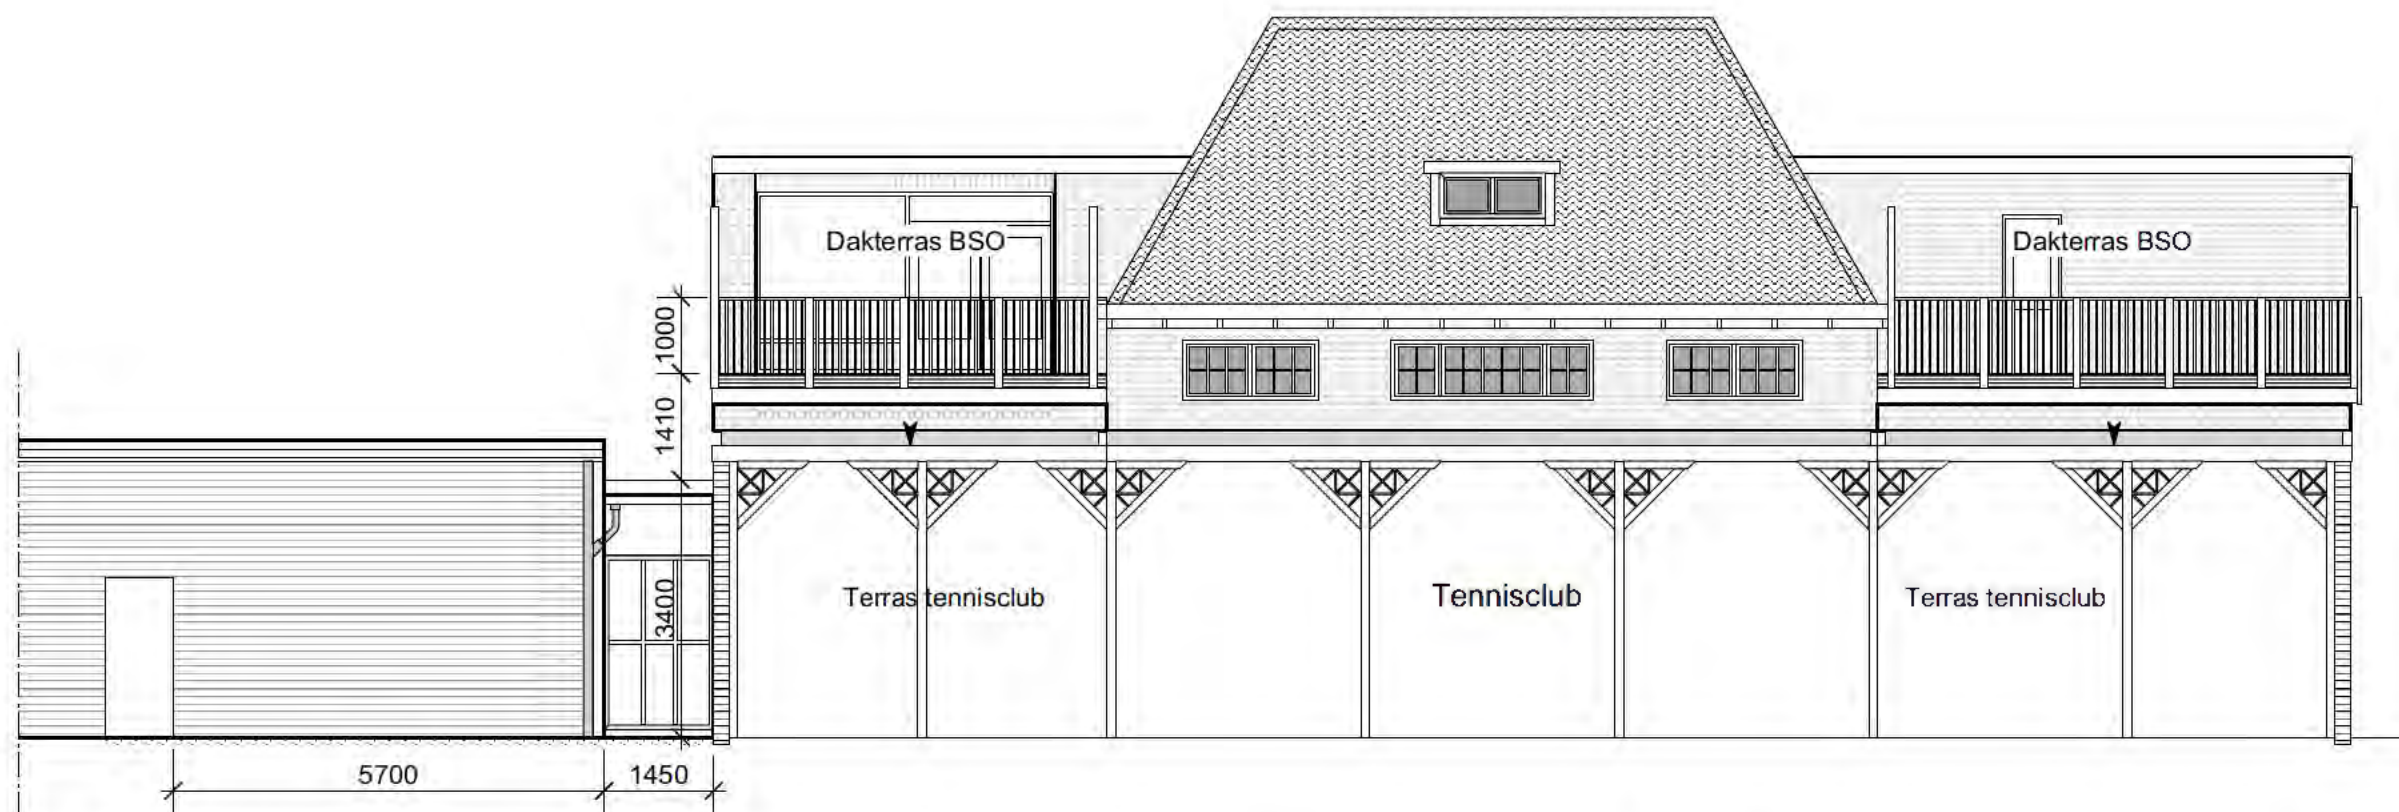


Gevel aanzicht 1:100

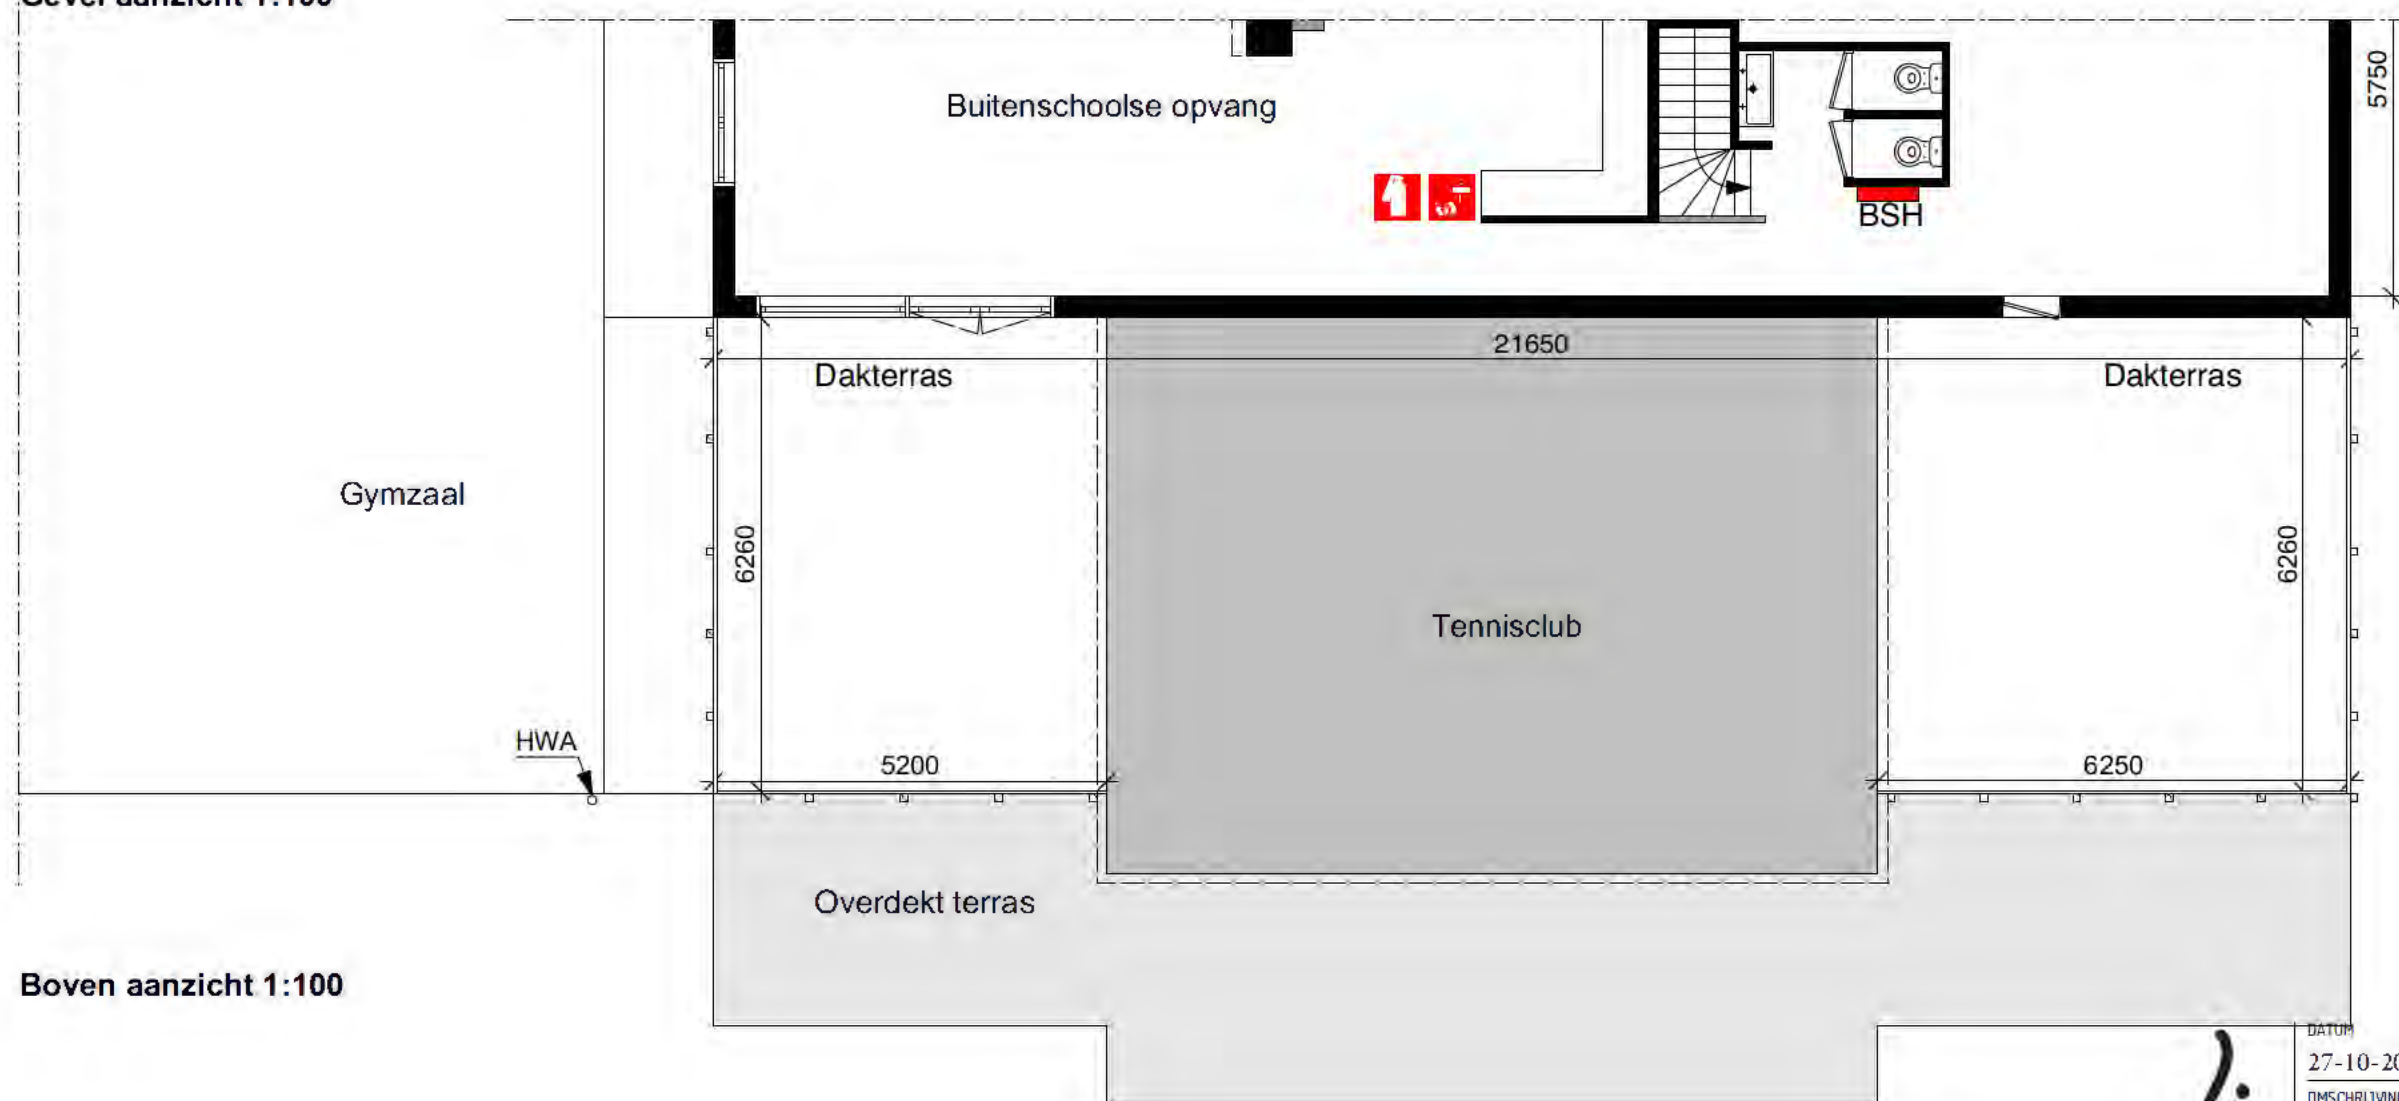


Boven aanzicht 1:100

Li
 hello@li-interiordesign.com
 www.li-interiordesign.com

DATUM	SCHAAL	FORMAAT	TE CONTROLLEREN
27-10-20	1:100	A3	Alle maten in het werk
OMSCHRIJVING			
Bestaande situatie			
OPDRACHTGEVER			
PROJECT			
Buitentrap BSO			

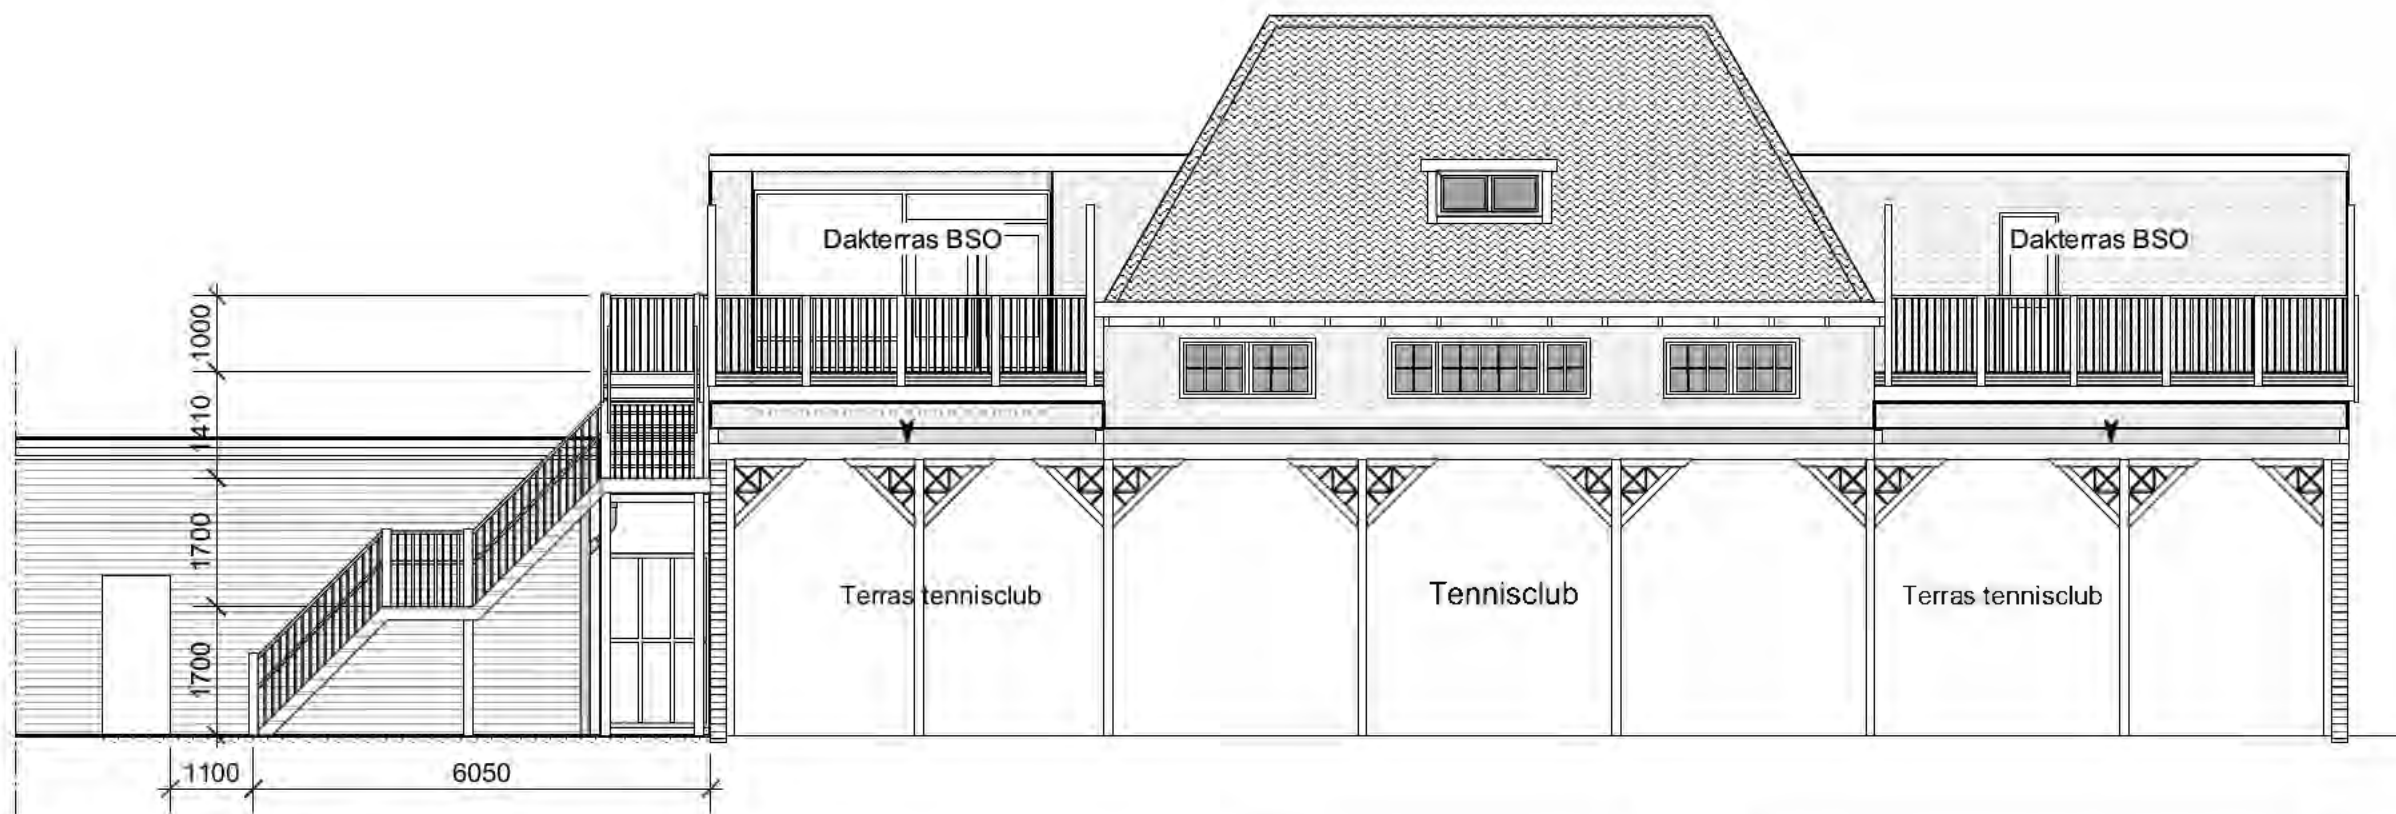

Gevel aanzicht 1:100

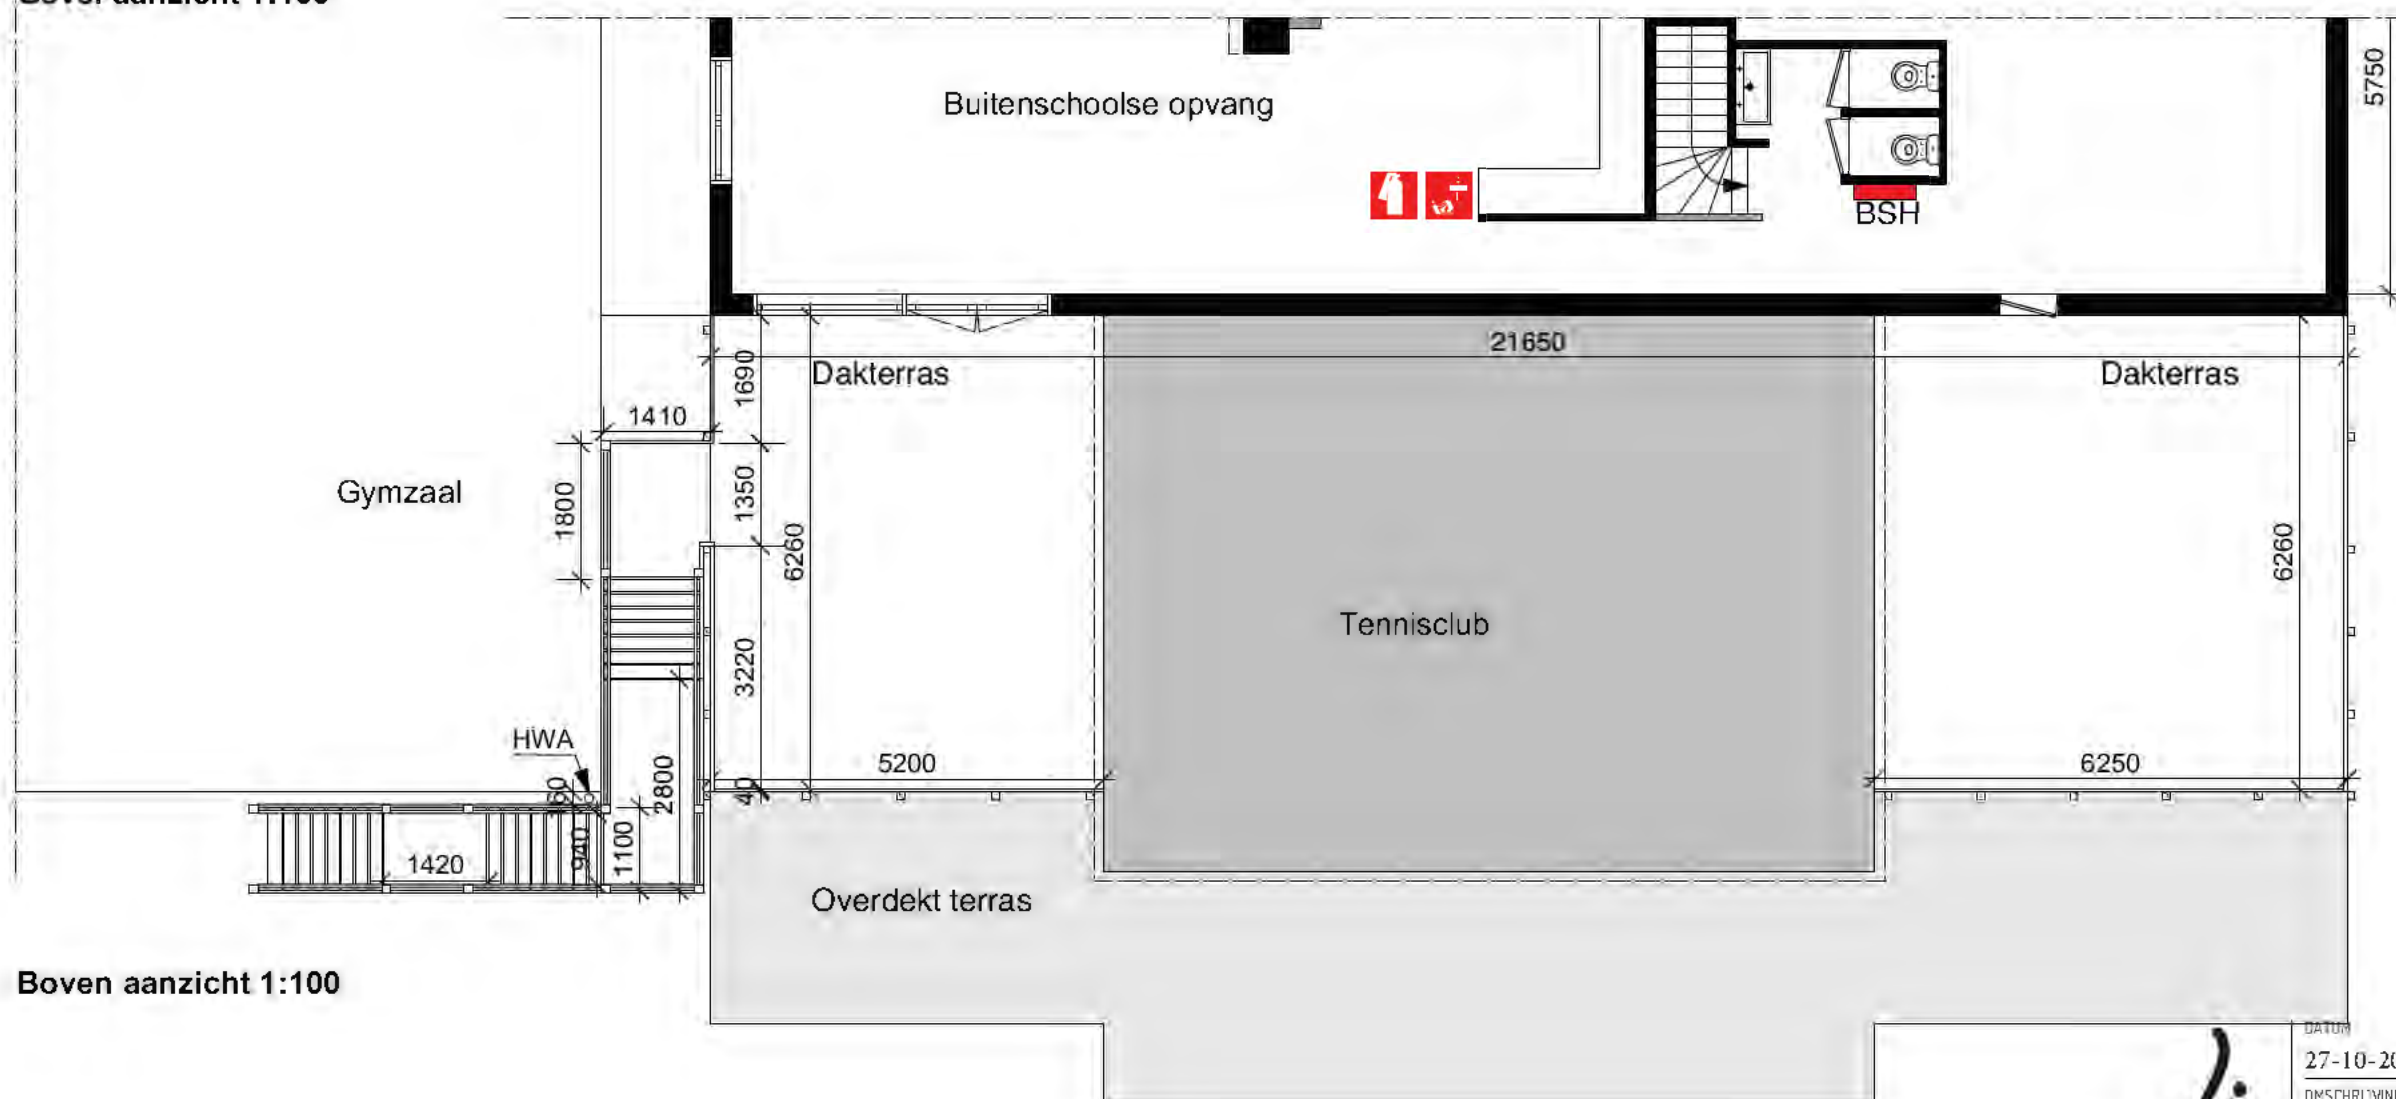


Boven aanzicht 1:100

Li


hellogik interior design
www.li-interiordesign.com

DATE	SCALE	FORMAT	TO BE CHECKED
27-10-20	1:100	A3	Alle maten in het werk
DESCRIPTION			
Nieuwe situatie			
CLIENT			
PROJECT			
Buitentrap BSO			



Doorsnede 1:10

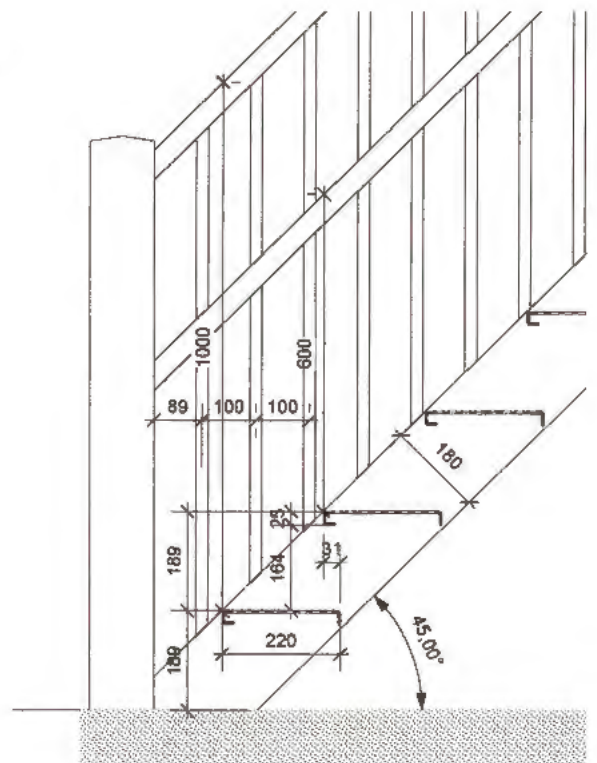

Bovenaanzicht 1:10

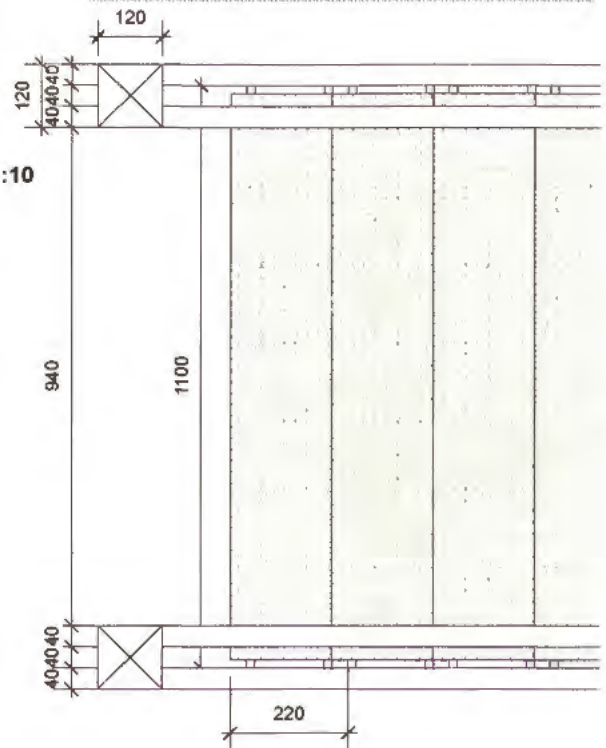

Gevel Aanzicht 1:100

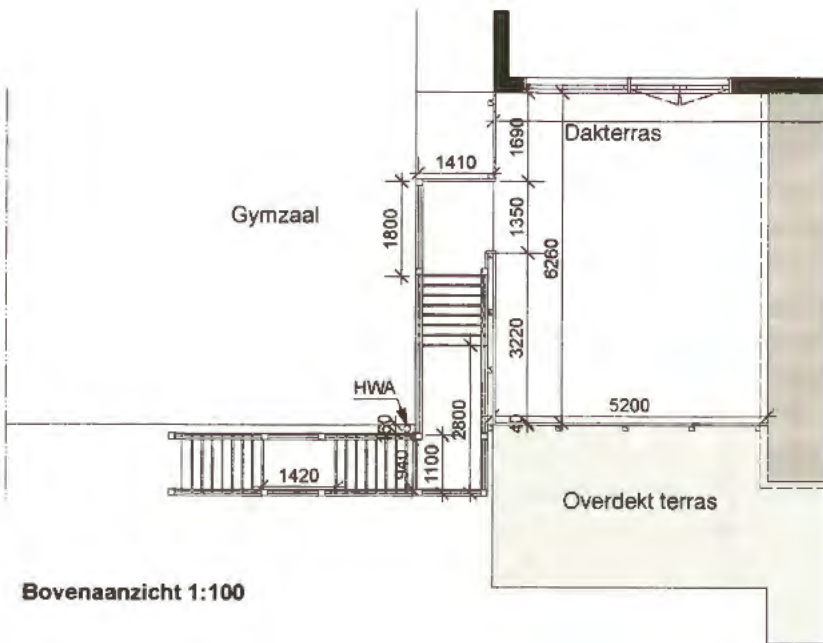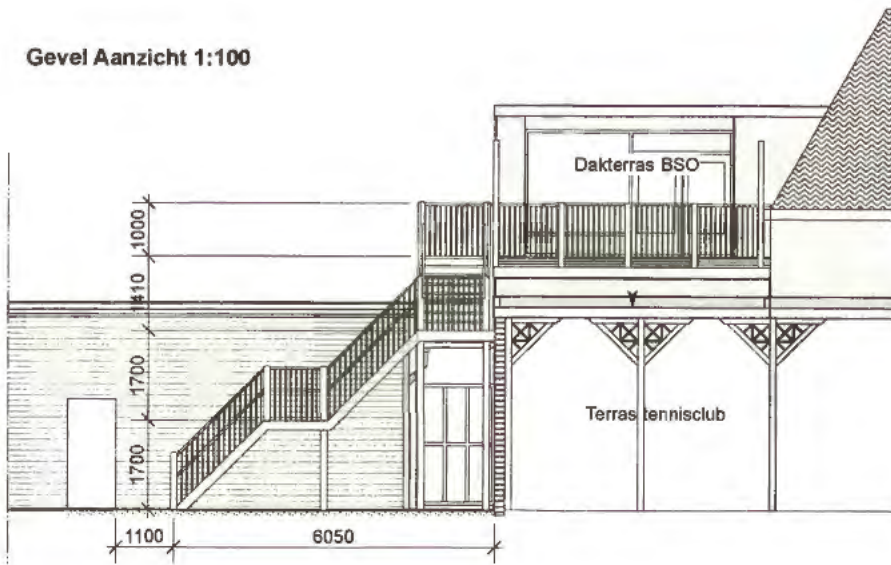

Bovenaanzicht 1:100

Wit houten trap
Treden en bordessen geperforeerd staal
Dubbele armleuningen diameter 40 mm
Spijlfstand h.o.h. 100 mm
Trap afsteunen op betonvloer op maaiveld



DATUM	SCHAAL	FORMAAT	TE CONTROLEREN
01-09-2020	1:100/1:10 A3	A3	Alle maten in het werk
OMSCHRIJVING			
Buitentrap			
OPDRACHTGEVER			
PROJECT			
Buitentrap BSO			



Vooraanzicht tennisclub



Aanzicht gymzaal positie nieuwe trap



Zijzicht overdekt terras tennisclub positie nieuwe trap



Aanzicht gymzaal positie nieuwe trap



Aanzicht gymzaal positie nieuwe trap



heligolf-interiordesign.com
www.li-interiordesign.com

DATUM	SCHAAL	FORMAAT	TE CONTROLLEREN
01-09-2020		A3	Alle maten in het werk
OMSCHRIJVING			
Foto's huidige situatie			
OPDRACHTGEVER			
PROJECT			
Buitentrap BSO			

Gegevens bevoegd gezag

Referentienummer

Datum ontvangst

Formulierversie
2020.01

Aanvraaggegevens

Publiceerbare aanvraag/melding

Aanvraagnummer	5598085
Aanvraagnaam	verwijderen bomen ivm uitbreiden terras/speelplaats
Uw referentiecode	nvt

Ingediend op	13-11-2020
Soort procedure	Reguliere procedure

Projectomschrijving	Geachte lezer, Brasserie WW is gevestigd op een sportcomplex en heeft een kinderopvang boven. De speelplaats is erg verouderd, we willen de bomen rondom en middenin de speelplaats weghalen, alsmede de huidige speelplaats. We willen vervolgens het terras uitbreiden en een nieuwe speelplaats neerzetten (kleine gratis buurtspeeltuin). Ik verneem graag of dit mogelijk is en of er extra informatie nodig is. Met vriendelijke groet, [REDACTED]
---------------------	--

Opmerking	U kunt mij altijd benaderen voor verdere toelichting.
-----------	---

Gefaseerd	Nee
-----------	-----

Blokkerende onderdelen weglaten	Ja
---------------------------------	----

Kosten openbaar maken	Nee
-----------------------	-----

Bijlagen die later komen	Ik zal toevoegen wat er extra nodig is, maar dit is erg veel voor het opknappen van het speeltuintje
--------------------------	--

Bijlagen n.v.t. of al bekend	Ik zal toevoegen wat er extra nodig is, maar dit is erg veel voor het opknappen van het speeltuintje
------------------------------	--

Bevoegd gezag

Naam:	Gemeente Den Haag
Bezoekadres:	Spui 70, 2511 BT, Den Haag
Postadres:	Postbus 12655, 2500 DP, Den Haag
Telefoonnummer:	14070
E-mailadres:	oloaanvraag@denhaag.nl
Website:	www.denhaag.nl
Contactpersoon:	Centrale Intake

Overzicht bijgevoegde modulebladen

Aanvraaggegevens

Locatie van de werkzaamheden

Werkzaamheden en onderdelen

Kappen

- Kappen

Sport- of speeltoestel plaatsen

- Bouwen

Bijlagen

Formulierversie
2020.01

Locatie

1 Adres

Postcode	2596TA
Huisnummer	35
Huisletter	-
Huisnummertoevoeging	-
Straatnaam	Van Hogenhoucklaan
Plaatsnaam	's-Gravenhage
Gelden de werkzaamheden in deze aanvraag/melding voor meerdere adressen of percelen?	☐ Ja ☒ Nee

3 Toelichting

Eventuele toelichting op locatie



Formuliersversie
2020.01

Kappen

1 Kappen

- Wat wilt u gaan doen? ☒ Kappen
☐ Anders
- Om hoeveel houtopstanden gaat het? 15
- Beschrijf per houtopstand om welk soort houtopstand het gaat. Het gaat om berken circa 5 hebben een diameter groter dan 30 cm
- Beschrijf per houtopstand de locatie op het voor-, zij-, of achtererf. -
- Geef per houtopstand de diameter van de stam in centimeter, gemeten op 1,30 m boven het maaiveld. 8 bomen onder de 30 cm en 7 bomen tussen de 45 en 55 cm
- Beschrijf per houtopstand of er een mogelijkheid is tot herbeplanten en, zo ja, of u dat van plan bent. Geef in het geval van herbeplanten aan op welke locatie en met welke soorten u dat wilt gaan doen. Indien nodig zou het kunnen. Aan de rand van het park zit een bos.
- Geef eventueel een toelichting op wat u gaat doen. Verwijderen van de bomen, egaliseren van de grond en dan de speelplaats vernieuwen en terras eventueel uitbreiden.

2 Gemeentespecifieke vragen

- Heeft U de vergunningcheck gedaan? ☐ Ja
☒ Nee
- Heeft U de diameter van de houtopstand opgegeven? ☒ Ja
☐ Nee
- Betreft het een Haagse monumentale boom? ☐ Ja
☒ Nee
- Wat is/zijn de reden(en) voor het kappen van de boom of bomen? Het is op dit moment al een kinderspeelplaats maar de wortels groeien omhoog, kinderen struikelen is gevaarlijk.
- Heeft u een situatietekening en 3 foto's toegevoegd? ☐ Ja
☒ Nee
- Heeft u de schriftelijke toestemming van de eigenaar als bijlage toegevoegd? ☐ Ja
☒ Nee
- Beschikt u voorts nog over gegevens en bescheiden die voor de beslissing op de aanvraag nodig zijn? ☐ Ja
☒ Nee
- Weet u dat u in Den Haag niet mag kappen tijdens het broedseizoen? ☒ Ja
☐ Nee

Vink hieronder de aanvraagreden(en) aan die gebruikt gaan worden bij publicatie

We willen de speeltuin nieuw leven in blazen en eventueel het terras uitbreiden. Derhalve willen we de bomen en wortels verwijderen en de speelplaats egaliseren en nieuwe speeltoestellen plaatsen.

Wilt u kappen in verband met voorgenomen bouwactiviteiten?

☒ Ja
☐ Nee

Wilt u kappen in verband met een voorgenomen herinrichting?

☒ Ja
☐ Nee

Wordt het bomenbestand uitgedund in verband met de instandhouding van overige bomen?

☐ Ja
☒ Nee

Is de boom ziek?

☐ Ja
☒ Nee

Is het een dode of slechte boom?

☐ Ja
☒ Nee

Is er schade veroorzaakt door de boom/bomen?

☒ Ja
☐ Nee

Heeft u overlast van de boom/bomen?

☒ Ja
☐ Nee

Formuliertersie
2020.01

Bouwen

Sport- of speeltoestel plaatsen

1 De bouwwerkzaamheden

Wat is er op het bouwwerk van
toepassing?

- ☐ Het wordt geheel vervangen
☐ Het wordt gedeeltelijk vervangen
☒ Het wordt nieuw geplaatst

Eventuele toelichting

Op de huidige plek van de speelplaats gaan we de bomen
verwijderen en het terras en een nieuwe speelplaats
neerzetten

Hebt u voor deze
bouwwerkzaamheden al eerder
een vergunning aangevraagd?

- ☐ Ja
☒ Nee

2 Plaats van het bouwwerk

Waar gaat u bouwen?

Terrein

3 Seizoensgebonden en tijdelijke bouwwerken

Gaat het om een
seizoensgebonden bouwwerk?

- ☐ Ja
☒ Nee

Gaat het om een tijdelijk
bouwwerk?

- ☐ Ja
☒ Nee

4 Uiterlijk bouwwerk/welstand

5 Mondeling toelichten

Ik wil mijn bouwplan
mondeling toelichten voor
de welstandscommissie/
stadsbouwmeester.

- ☒ Ja
☐ Nee

Formuliertersie
2020.01

Bijlagen

Formele bijlagen

Naam bijlage	Bestandsnaam	Type	Datum ingediend	Status document
afb1_JPG	afb1.JPG	Anders	2020-11-13	In behandeling
afb2_JPG	afb2.JPG	Anders	2020-11-13	In behandeling
afb3_JPG	afb3.JPG	Anders	2020-11-13	In behandeling
afb4_JPG	afb4.JPG	Anders	2020-11-13	In behandeling
afb5_JPG	afb5.JPG	Anders	2020-11-13	In behandeling

Documentenlijst Besluit-buiten behandeling (P) (GG)**Algemene informatie:**

Dossier:202019600

Type: Aanvraag Wabo

Omschrijving: het veranderen van het als sportcomplex met kinderdagverblijf in gebruik zijnde kantoor met woning Van Hogenhoucklaan 35 door het plaatsen van sport- en speeltoestellen, het uitbreiden van een terras en het kappen van 15 bomen

Adres: Van Hogenhoucklaan 35

Datum Besluit-buiten behandeling (P) (GG): 01-02-2021

Documenten bij besluit:

Document: Besluit-buiten behandeling (P)

Bestandsnaam: A7839936.out.pdf

Documentid: 35392607

Bestandsgrootte: 0,07



Den Haag

5.

Retouradres Postbus 12600, 2500 DJ Den Haag

[Geanonimiseerd]

Datum

zie documentenlijst

Onderwerp

buiten behandeling stellen aanvraag om een omgevingsvergunning Van Hogenhoucklaan 35

Uw brief van

-

Ons kenmerk

202019600/7839936

Contactpersoon

[Geanonimiseerd]

Telefoonnummer

[Geanonimiseerd]

E-mailadres

[Geanonimiseerd]

Aantal bijlagen

1

Geachte mevrouw, mijnheer,

Op 13 november 2020 ontvingen wij uw aanvraag omgevingsvergunning voor het veranderen van het als sportcomplex met kinderdagverblijf in gebruik zijnde kantoor met woning Van Hogenhoucklaan 35 door het plaatsen van sport- en speeltoestellen, het uitbreiden van een terras en het kappen van 15 bomen. Wij hebben u op 14 december 2020 verzocht uw aanvraag uiterlijk op 25 januari 2021 aan te vullen.

Binnen de gestelde termijn hebben wij geen aanvullende gegevens ontvangen.

In de bijlage bij deze brief staat per activiteit een overzicht van de ontbrekende gegevens.

Besluit

Op grond van artikel 4:5, lid 1, onder c, van de Algemene wet bestuursrecht besluiten wij uw aanvraag niet verder te behandelen.

Kosten

De aanvraag is buiten behandeling gesteld. In het geval van een activiteit 'Bouwen', 'Handelen in strijd met regels ruimtelijke ordening' en 'Brandveilig gebruik' kunt u de betaalde kosten (ook wel leges genoemd) geheel of gedeeltelijk terugvragen. Een verzoek hiervoor kunt u richten aan de directeur der Gemeentebelastingen, postbus 19924, 2500 CX Den Haag.

Gemeente Den Haag

Spui 70
Den Haag

Postbus 12600
2500 DJ Den Haag

T [Geanonimiseerd]
www.denhaag.nl

Volg uw aanvraag op www.mijndenhaag.nl

Gemeente Den Haag

Ons kenmerk
202019600/7839936

Contact

Heeft u vragen na het lezen van deze brief? Dan kunt u contact opnemen met [Geanonimiseerd]

Burgemeester en wethouders van Den Haag,
namens dezen:
Teammanager vergunningen, afdeling Vergunningen & Toezicht

[Geanonimiseerd]

Bent u het niet eens met dit besluit? En bent u belanghebbende?

Dan kunt u een bezwaarschrift indienen.

Stuur dit bezwaarschrift binnen zes weken na de bekendmaking naar:

Burgemeester en wethouders van Den Haag, AWB/bezwaar,
Postbus 12600, 2500 DJ Den Haag.

Voor het indienen van een bezwaarschrift gelden de volgende regels.

- a. Uw naam, adres en telefoonnummer vermeldt u in het bezwaarschrift.
- b. U zet uw handtekening onder het bezwaarschrift.
- c. U stuurt een kopie van het besluit mee. Heeft u of kunt u dit niet, dan geeft u een duidelijke omschrijving van het besluit waartegen u bezwaar maakt.
- d. U vermeldt het kenmerk en de datum van het besluit.
- e. De argumenten voor bezwaar schrijft u in de brief.
- f. Dient u namens iemand anders het bezwaar in? Stuur dan een volmacht mee.

Indien u schriftelijk bezwaar maakt, wordt u verzocht om een kopie van het besluit waartegen het bezwaar is gericht mee te zenden en in de linkerbovenhoek van de envelop de woorden 'AWB/BEZWAAR' te vermelden.

De indiener van het bezwaarschrift kan, als onverwijlde spoed dat - gelet op de betrokken belangen - vereist, eveneens een voorlopige voorziening (bijvoorbeeld een schorsing van het besluit) vragen bij de president van de rechtbank, Postbus 20302, 2500 EH Den Haag.

Op www.denhaag.nl/bezwaar vindt u meer informatie.

Gemeente Den Haag

Ons kenmerk
202019600/7839936

Bijlage

Activiteit ‘Bouwen’

De aanvraag is voor wat betreft deze activiteit beoordeeld op volledigheid. Bij deze toets aan de Regeling omgevingsrecht is vast komen te staan, dat er gegevens ontbraken. Binnen de beschikbare termijn hebben wij geen aanvullende informatie ontvangen. In de aanvraag ontbreken derhalve de volgende stukken:

De ingediende gegevens maken niet duidelijk wat u precies van plan bent. Daarom hadden wij van u voor de activiteit ‘Bouwen’ graag de volgende gegevens en bescheiden ontvangen:

1. Een situatietekening van de bestaande toestand van het terrein en een situatietekening van de nieuwe toestand van het terrein met op beide de afmetingen van het perceel c.q. deel van het perceel/terrein waarop de aanvraag betrekking heeft. Op de situatietekeningen dienen naast de voorgenomen bouwwerken ook de aanwezige/ bestaande bebouwing (inclusief bestaande sport- en speeltoestellen), de ontsluiting/ afscheiding van het terrein, het (voorgenomen) terras en de inrichting van parkeervoorzieningen te worden weergegeven.
2. Opgave van het huidige en het beoogde gebruik van het bouwwerk en de bijbehorende gronden waarop de aanvraag betrekking heeft;
3. Voor zover het bouwplan betrekking heeft op de aanwezige bebouwing: De plattegronden van alle verdiepingen en een of meerdere doorsnedetekeningen voor de bestaande situatie en nieuwe situatie van de bebouwing, voorzien van relevante maatvoering en opgave van ruimtegebruik;
4. Tekeningen van alle gevels/ aanzichten van het bouwwerk/ de bouwwerken, waaruit blijkt hoe de geplande bouwwerken in de directe omgeving passen;
5. Principedetails van gezichtsbepalende delen van het bouwwerk, voorzien van relevante maatvoering en opgave van toe te passen kleuren en materialen. In het geval van sport- en speeltoestellen zou duidelijke productinformatie van de fabrikant/ leverancier kunnen volstaan;
6. Inzicht in de samenhang van deze aanvraag met de recent vergunde aanvraag voor het plaatsen van een buitentrap op ditzelfde adres (ons dossiernummer 202016369);

Activiteit ‘Kappen’

De aanvraag is voor wat betreft deze activiteit beoordeeld op volledigheid. Bij deze toets aan de Regeling omgevingsrecht is vast komen te staan, dat er gegevens ontbraken. Binnen de beschikbare termijn hebben wij geen aanvullende informatie ontvangen. In de aanvraag ontbreken derhalve de volgende stukken:

7. Gegevens en bescheiden met betrekking tot de eigendomssituatie/ machtiging; Uit ons onderzoek blijkt, dat het perceel in eigendom is van Remo Beheer- en Financieringsmaatschappij.

Gemeente Den Haag

Ons kenmerk

202019600/7839936

Graag hadden wij van u een door de eigenaar van de bomen (volmachtgever) getekende machtiging ontvangen, waaruit blijkt dat u bevoegd bent/toestemming heeft gekregen, de aanvraag namens de eigenaar van de bomen, te doen.

8. Boominventarisatie, foto's, situatietekening;

Graag hadden wij van u een situatietekening ontvangen met daarop aangegeven de te kappen bomen met boomnummers en per boom minstens 1 foto met boomnummers.

9. Boomonderzoek, verplantbaarheid en VTA-controle;

Graag hadden wij van u een onderzoek ontvangen waaruit per boom blijkt wat de conditie, kwaliteit, toekomstverwachting en verplantbaarheid van de bomen is.

U geeft aan dat de bomen een gevaar opleveren. Daarom hadden wij ook graag een VTA-controle ontvangen. Een VTA-controle is een boomveiligheidscontrole uitgevoerd door een gecertificeerd boomveiligheidscontroleur, die de bomen beoordeelt op (verborgen) gebreken.

10. Onderbouwing van de noodzaak van de kap;

U geeft meerdere redenen aan voor de kap. Eén daarvan is, dat u de speelplaats wil egaliseren en nieuwe speeltoestellen wil plaatsen. U wil daarom kappen in verband met bouwactiviteiten.

- A. Niet aangegeven is of de bomen op het nieuwe bouwvlak staan aan de hand van een situatietekening met de bomen en het nieuwe bouwvlak met maatvoeringen.
- B. Niet aangegeven is of de plannen zodanig kunnen worden aangepast dat er zo min mogelijk gezonde bomen worden verwijderd.
- C. Als de bomen verwijderd moeten worden voor de sloopwerkzaamheden, graafwerkzaamheden of andere werkzaamheden, is niet aangegeven waarom de bomen niet behouden kunnen blijven op hun huidige standplaats.
- D. Graag hadden wij gelet op de vragen onder 10 een BomenEffectAnalyse (BEA) ontvangen. Dit is een onderzoek waaruit blijkt wat de effecten van de uit te voeren werkzaamheden zijn op de bomen en het boombehoud, opgesteld door een daartoe bevoegd en deskundig bedrijf of ingenieursbureau. Per boom moet duidelijk blijken waarom deze boom niet behouden kan blijven op deze plek.

11. Herplantplan

Op het aanvraagformulier staat dat indien nodig er een mogelijkheid is tot herplant (aan de rand van het park zit een bos).

Graag hadden wij een herplantplan ontvangen, waarop duidelijk te zien is wat de huidige situatie is, wat de nieuwe situatie is, welke bomen en boomsoorten verwijderd worden en welke bomen, aantal en boomsoorten herplant zullen worden.

12. Quicksan

Wij dienen uit te sluiten of er bij de kap van de bomen (ruimtelijke activiteit 'Kappen') mogelijk een overtreding van de Wet natuurbescherming plaatsvindt, doordat er bijvoorbeeld diersoorten worden verstoord.

- E. Er had een onderzoek (Quicksan ruimtelijke activiteit 'kappen') moeten worden uitgevoerd;
- F. En eventueel een nader onderzoek als dit blijkt uit de QuickScan;

Gemeente Den Haag

Ons kenmerk
202019600/7839936

Graag hadden wij van u deze onderzoeken en de resultaten hiervan ontvangen.

13. Taxatierapport

Graag hadden wij van u een taxatierapport ontvangen, waaruit blijkt wat de monetaire waarde van de te verwijderen bomen is. Zo kunnen we het herplantplan beoordelen. Als het herplanten van nieuwe bomen niet mogelijk is, bekijken wij of een storting in het Bomenfonds een mogelijkheid is.

Documentenlijst Besluit-buiten behandeling (P) (GG)

alleen
10.2.e

6.

Algemene informatie:

Dossier:202020629

Type: Aanvraag Wabo

Omschrijving: het veranderen van 3 tennisbanen op het sportcomplex Van Hogenhoucklaan 35 door het plaatsen van padelbanen

Adres: Van Hogenhoucklaan 35

Datum Besluit-buiten behandeling (P) (GG): 16-02-2021

Documenten bij besluit:

Document: Besluit-buiten behandeling (P)

Bestandsnaam: A7853992.out.pdf

Documentid: 35427226

Bestandsgrootte: 0,05



TOUR



De TOUR is ons vlaggenschipmodel. Deze elegante padelbaan is de meest robuuste en veerkrachtige in ons assortiment. Een baan die is ontworpen voor clubs die op zoek zijn naar uitmuntendheid in hun faciliteiten. De zelfdragende structuur zorgt voor eenvoudige installatie en mogelijke toekomstige verandering van locatie. Het grote kenmerk is ook de robuustheid door het gebruik van een structurele pijler van 160 x 80 waardoor de constructie nog beter bestand is tegen schokken en windvlagen.

Een speciaal kenmerk is de dubbele schroefbevestiging in de glasframes, voor meer weerstand door de impact in dat gebied en om te voldoen aan de strengste CTE normen.

De TOUR baan is een solide framesysteem bestaande uit staanders, framework en glazen wandpanelen van 10mm dikte.



Er wordt gespeeld op een Mondo padel kunstgrasmat die ook gebruikt wordt op de World Padel Tour. Op de TOUR baan wordt al vele jaren gespeeld op ieder niveau. Zowel de recreatieve als de professionele speler kan op deze baan uitstekend uit de voeten. Een kwalitatieve, duurzame en sterke baan die zich heeft bewezen in de internationale padelwereld.

Eigenschappen:

- Frames van 80 x 40 x 3 mm
- 4 rechte lichtmasten met set van 8 x 200W LED armaturen
- Gehard glas van 10 mm
- Hekgaaswerk van 50 x 50 x 4 mm afgewerkt met PDS tubings tegen blessures
- Verankering voor pilaren
- Wandhoogte conform de regelgeving van de IFP (International Padel Federation)
- Mondo synthetisch gefibrilleerd kunstgras gebruikt o.a. bij de World Padel Tour
- Wit inlegzand voor Mondo synthetisch gras - 3500kg
- Voor binnen – en buitenaccomodaties

Voldoet aan de Europese regelgeving en strenge eisen van de IFP.



PANORAMA



Met ons model TOUR als uitgangspunt, is deze baan ontworpen voor clubs en toeschouwers. De PANORAMA baan heeft een solide framesysteem en eenvoudige structuur met uitstekende uitzichten voor de toeschouwers. Een baan met brede glasplaten aan de achter- en zijkanten, zonder pilaren of buizen die het zicht op de actie blokkeren. Veel gebruikt als centre court bij clubs die ook evenementen of wedstrijden organiseren. De uiteinden bestaan uit brede glasplaten met een dikte van 12 mm die eenvoudig worden gefixeerd door een versterkende structuur, met de zijkanten identiek aan het TOUR-model frame.

Er wordt gespeeld op een Mondo padel kunstgrasmat die ook gebruikt wordt op de World Padel Tour. Op de TOUR baan wordt al vele jaren gespeeld op ieder niveau. Zowel de recreatieve als de professionele speler kan op deze baan uitstekend uit de voeten. Een kwalitatieve, duurzame en sterke baan die zich heeft bewezen in de internationale padelwereld.



Eigenschappen:

- Frames van 100 x 40 x 2 mm
- 4 rechte lichtmasten met set van 8 x 200W LED armaturen
- Gehard glas van 12 mm
- Hekgaaswerk van 50 x 50 x 4 mm afgewerkt met PDS tubings **tegen blessures**
- Verankering voor pilaren
- Wandhoogte conform de regelgeving van de IFP (International Padel Federation)
- Mondo synthetisch gefibrilleerd kunstgras gebruikt o.a. bij de World Padel Tour
- Wit inlegzand voor Mondo synthetisch gras - 3500kg
- Voor binnen – en buitenaccomodaties
- World Padel Tour baan

Voldoet aan de Europese regelgeving en strenge eisen van de IFP.



Maximale bouwcapaciteit van het aantal padelbanen op bestaande locatie.

Foto 1 -5 gebaseerd op gebruik van 6 mtr grond achter hek en max 3 mtr grond aan zijkant bij ingang.

Foto 6 gebaseerd op gebruik van 6 mtr grond achter hek.



Foto 1



Foto 2



Foto 3



Foto 4

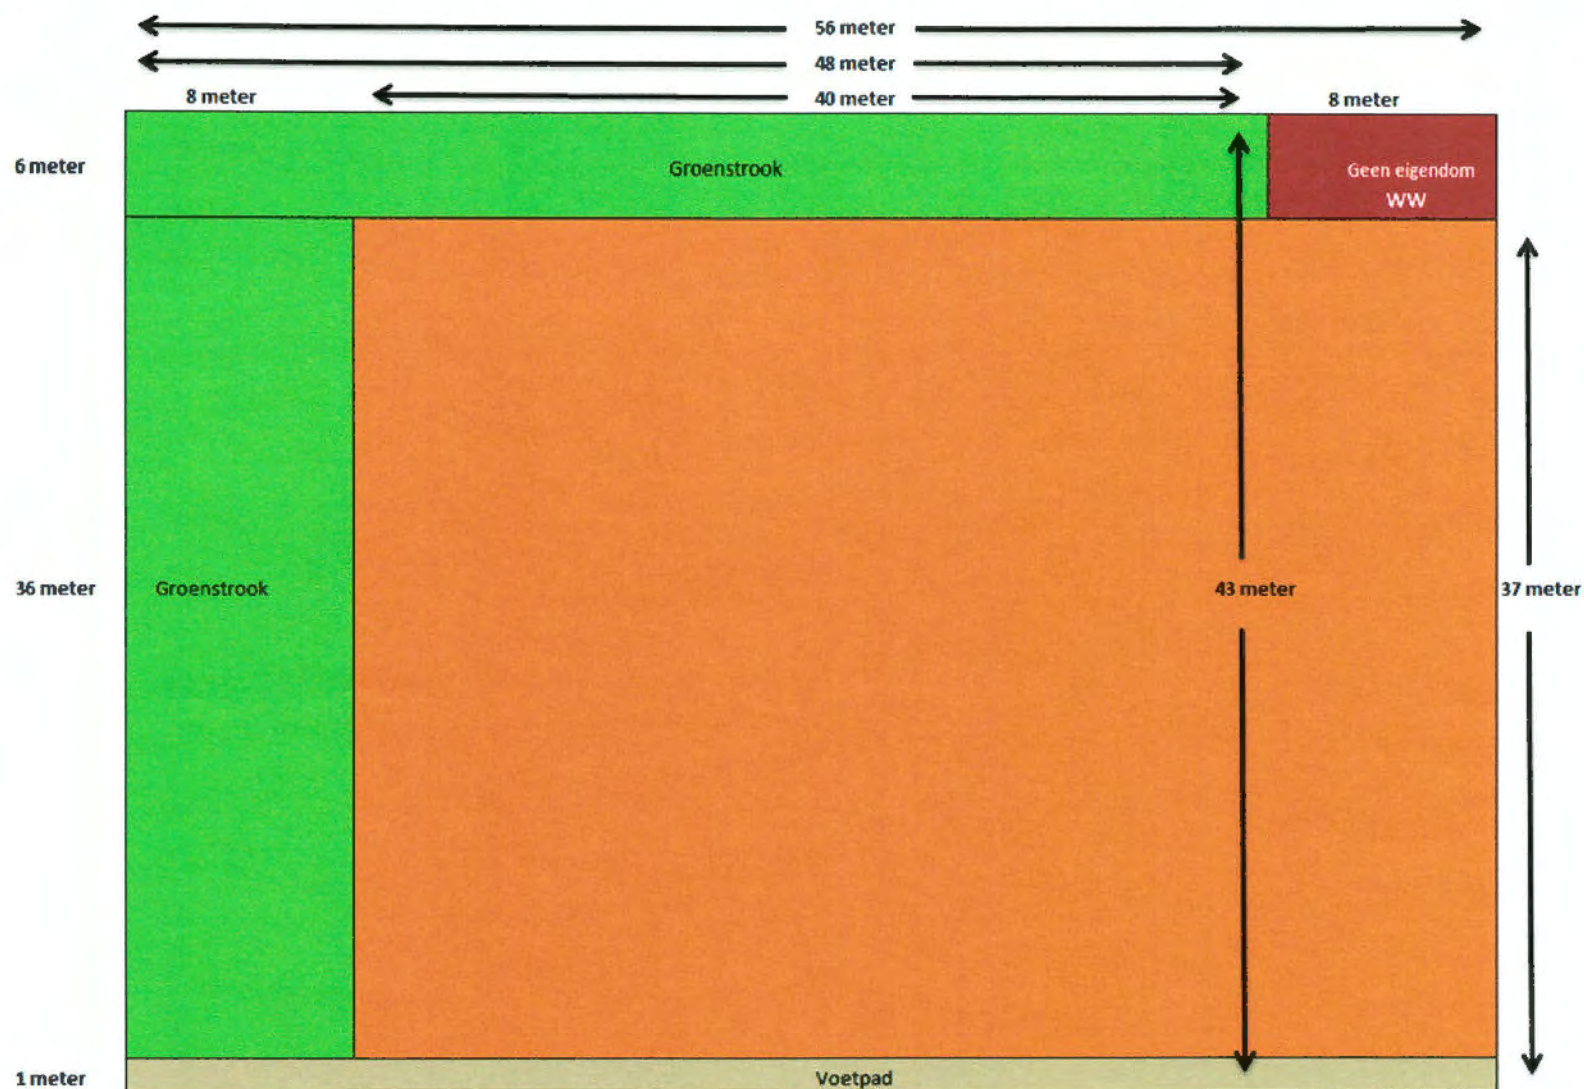


Foto 5


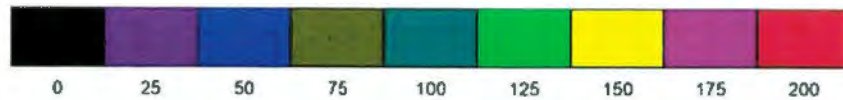


Foto 6


Perceelgrootte , 3 tennisbanen en overige grond – WW Den Haag



Lichtplan - 8 x 200W LED:

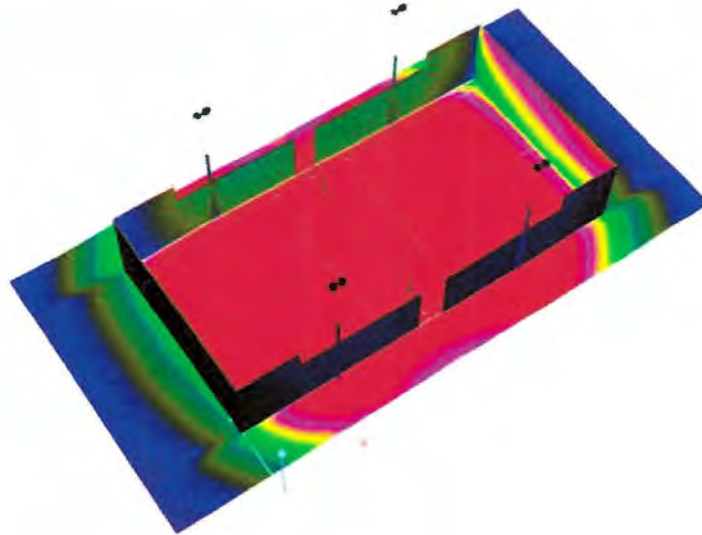

lx

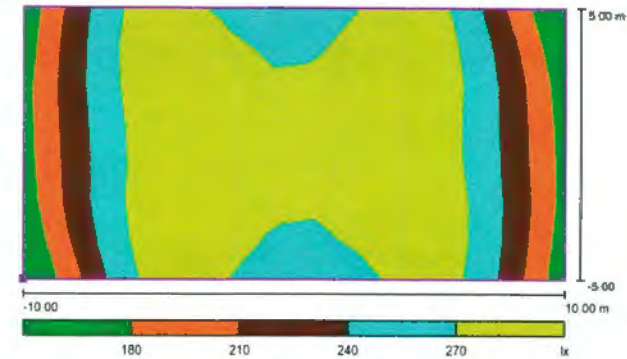


Situación de la superficie en la escena exterior.
Punto marcado: (0.000 m, 3.306 m, 0.000 m)



Escala 1 : 143


Trama: 13 x 7 Puntos

E_m [lx]	E_{min} [lx]	E_{max} [lx]	E_{min} / E_m	E_{eqv} / E_{max}
281	171	299	0.65	0.57

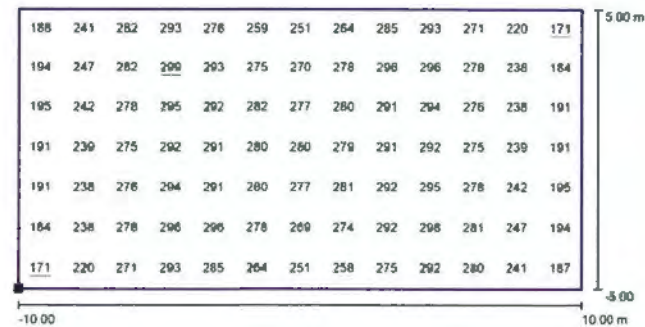

Valores en Lux. Escala 1 : 143

Situación de la superficie en la escena exterior.
Punto marcado: (0.000 m, 3.306 m, 0.000 m)

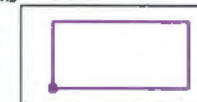

Trama: 13 x 7 Puntos


E_m [lx]	E_{min} [lx]	E_{max} [lx]	E_{min} / E_m	E_{eqv} / E_{max}
281	171	299	0.65	0.57

Publiceerbare aanvraag/melding omgevingsvergunning

Formulierversie
2020.01

Aanvraaggegevens

Algemeen

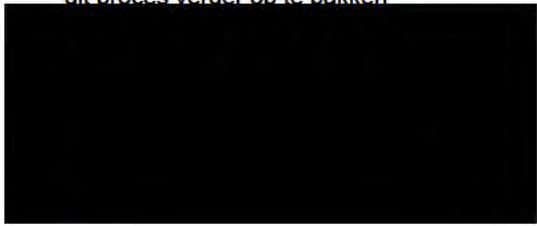Aanvraagnummer	5636507
Aanvraagnaam	Padel banen op tennispark WW
Uw referentiecode	Padel/RK
Ingediend op	30-11-2020
Soort procedure	Reguliere procedure
Projectomschrijving	Wij willen 3 tennisbanen van de in totaal 12 ombouwen tot Padeltennis banen. Er kunnen op deze 3 tennisbanen 3 padel banen.
Opmerking	Graag onderstaand persoon een machtiging verstrekken om dit proces verder op te pakken 
Gefaseerd	Nee
Blokkerende onderdelen weglaten	Nee
Kosten openbaar maken	Nee
Bijlagen die later komen	zit in 1 bestand
Bijlagen n.v.t. of al bekend	zit in 1 bestand
Bevoegd gezag	
Naam:	Gemeente Den Haag
Bezoekadres:	Spui 70, 2511 BT, Den Haag
Postadres:	Postbus 12655, 2500 DP, Den Haag
Telefoonnummer:	14070
E-mailadres:	oloaanvraag@denhaag.nl
Website:	www.denhaag.nl
Contactpersoon:	Centrale Intake

Overzicht bijgevoegde modulebladen

Aanvraaggegevens

Aanvragergegevens

Locatie van de werkzaamheden

Werkzaamheden en onderdelen

Overig bouwwerk bouwen

- Bouwen

Bijlagen

Aanvrager bedrijf

1 Bedrijf

KvK-nummer

Vestigingsnummer

(Statutaire) naam

Handelsnaam

2 Contactpersoon

Geslacht

Voorletters

Voorvoegsels

Achternaam

Functie

3 Vestigingsadres bedrijf

Postcode

Huisnummer

Huisletter

Huisnummertoevoeging

Straatnaam

Woonplaats

4 Correspondentieadres

Adres

6 Akkoordverklaring

Akkoordverklaring

- ☒ Hierbij verklaar ik dat ik de aanvraag/melding naar waarheid heb ingevuld, dat ik correspondentie over mijn aanvraag/melding wil ontvangen op het door mij opgegeven e-mailadres of op het door mij opgegeven adres van de berichtenbox en dat ik weet dat er kosten verbonden kunnen zijn aan het indienen van een aanvraag.

Locatie

1 Adres

Postcode	■ 2596TA
Huisnummer	35
Huisletter	-
Huisnummertoevoeging	-
Straatnaam	Van Hogenhoucklaan
Plaatsnaam	's-Gravenhage
Gelden de werkzaamheden in deze aanvraag/melding voor meerdere adressen of percelen?	☐ Ja ☒ Nee

3 Toelichting

Eventuele toelichting op locatie



Bouwen

Overig bouwwerk bouwen

1 De bouwwerkzaamheden

Wat is er op het bouwwerk van toepassing?

- ☐ Het wordt geheel vervangen
☐ Het wordt gedeeltelijk vervangen
☒ Het wordt nieuw geplaatst

Eventuele toelichting

padel bestaat uit glazen wanden in een kooi.

Hebt u voor deze bouwwerkzaamheden al eerder een vergunning aangevraagd?

- ☐ Ja
☒ Nee

2 Plaats van het bouwwerk

Waar gaat u bouwen?

Terrein

3 Bruto vloeroppervlakte bouwwerk

Verandert de bruto vloeroppervlakte van het bouwwerk door de bouwwerkzaamheden?

- ☐ Ja
☒ Nee

4 Bruto inhoud bouwwerk

Verandert de bruto inhoud van het bouwwerk door de bouwwerkzaamheden?

- ☐ Ja
☒ Nee

5 Oppervlakte bebouwd terrein

Verandert de bebouwde oppervlakte van het terrein na uitvoering van de bouwwerkzaamheden?

- ☒ Ja
☐ Nee

Wat is de bebouwde oppervlakte van het terrein in m² voor uitvoering van de bouwwerkzaamheden?

200

Wat is de bebouwde oppervlakte van het terrein in m² na uitvoering van de bouwwerkzaamheden?

200

6 Seizoensgebonden en tijdelijke bouwwerken

Gaat het om een seizoensgebonden bouwwerk?

- ☐ Ja
☒ Nee

Gaat het om een tijdelijk bouwwerk?

- ☒ Ja
☐ Nee

Hoeveel hele jaren blijft het bouwwerk op de locatie bestaan?

7

Hoeveel maanden?

99

7 Gebruik

Waar gebruikt u het bouwwerk en/of terrein momenteel voor?

- ☐ Wonen
☒ Overige gebruiksfuncties

Geef aan waar u het bouwwerk en/of terrein momenteel voor gebruikt.

tennisbanen

Waar gaat u het bouwwerk voor gebruiken?

- ☐ Wonen
☒ Overige gebruiksfuncties

Geef aan waar u het bouwwerk voor gaat gebruiken.

padel tennisbanen

8 Gebruiksfuncties

In onderstaande tabel staan in de eerste kolom mogelijke gebruiksfuncties die in een bouwwerk kunnen voorkomen. Vul voor alle gebruiksfuncties die voor u van toepassing zijn het aantal personen, de totale gebruiksoppervlakte en de totale vloeroppervlakte van het verblijfsgebied in m2 in hele getallen in.

Gebruiksfunctie	Aantal personen	Gebruiksoppervlakte (m2)	Verblijfsoppervlakte (m2)
Bijeenkomst			
Cel			
Gezondheidszorg			
Industrie			
Kantoor			
Logies			
Onderwijs			
Sport	28	2000	2000
Winkel			
Overige gebruiksfuncties			

9 Uiterlijk bouwwerk/welstand

Beschrijf van de onderstaande onderdelen de materialen en kleuren die u voor het bouwwerk gebruikt. U mag het veld leeg laten als u materialen en kleuren in de bijlagen vermeldt

Onderdelen	Materiaal	Kleur
Gevels		
- Plint gebouw		
- Gevelbekleding		
- Borstweringen		
- Voegwerk		
Kozijnen		
- Ramen		
- Deuren		
- Luiken		
Dakgoten en boeidelen		
Dakbedekking		

Vul hier overige onderdelen en bijbehorende materialen en kleuren in.

De PANORAMA baan heeft een solide framesysteem en eenvoudige structuur met uitstekende uitzichten voor de toeschouwers. Een baan met brede glasplaten aan de achter –en zijkanten, zonder pilaren of buizen die het zicht op de actie blokkeren. Veel gebruikt als centre court bij clubs die ook evenementen of wedstrijden organiseren. De uiteinden bestaan uit brede glasplaten met een dikte van 12 mm die eenvoudig worden gefixeerd door een versterkende structuur, met de zijkanten identiek aan het TOUR-model frame.

Er wordt gespeeld op een Mondo padel kunstgrasmat die ook gebruikt wordt op de World Padel Tour. Op de TOUR baan wordt al vele jaren gespeeld op ieder niveau.

10 Mondeling toelichten

Ik wil mijn bouwplan mondeling toelichten voor de welstandscommissie/stadsbouwmeester.

☒ Ja
☐ Nee



Bijlagen

Formele bijlagen

Naam bijlage	Bestandsnaam	Type	Datum ingediend	Status document
Padel_pdf	Padel.pdf	Anders	30-11-2020	In behandeling



Den Haag

6.

Retouradres Postbus 12600, 2500 DJ Den Haag

[Geanonimiseerd]

Datum

zie documentenlijst

Onderwerp

buiten behandeling stellen aanvraag om een omgevingsvergunning Van
Hogenhoucklaan 35

Uw brief van

-

Ons kenmerk

202020629/7853992

Contactpersoon

[Geanonimiseerd]

Telefoonnummer

[Geanonimiseerd]

E-mailadres

[Geanonimiseerd]

Aantal bijlagen

1

Geachte heer/mevrouw,

Op 30 november 2020 ontvingen wij uw aanvraag omgevingsvergunning voor het veranderen van 3 tennisbanen op het sportcomplex Van Hogenhoucklaan 35 door het plaatsen van padelbanen. Wij hebben u op 20 december 2020 verzocht uw aanvraag uiterlijk op 8 februari 2021 aan te vullen.

Binnen de gestelde termijn hebben wij onvoldoende aanvullende gegevens ontvangen. In de bijlage bij deze brief staat een overzicht van de ontbrekende gegevens.

Besluit

Op grond van artikel 4:5, lid 1, onder c, van de Algemene wet bestuursrecht besluiten wij uw aanvraag niet verder te behandelen.

Contact

Heeft u vragen na het lezen van deze brief? Dan kunt u contact opnemen met [Geanonimiseerd]

Burgemeester en wethouders van Den Haag,
namens dezen:

Teammanager vergunningen, afdeling Vergunningen & Toezicht
[Geanonimiseerd]

Gemeente Den Haag

Ons kenmerk

202020629/7853992

Kosten

De aanvraag is buiten behandeling gesteld en u kunt in het geval van een activiteit bouwen, handelen in strijd met regels ruimtelijke ordening en brandveilig gebruik de betaalde kosten (ook wel leges genoemd) geheel of gedeeltelijk terugvragen. Een verzoek hiervoor kunt u richten aan de directeur der Gemeentebelastingen, postbus 19924, 2500 CX Den Haag.

Bent u het niet eens met dit besluit? En bent u belanghebbende?

Dan kunt u een bezwaarschrift indienen.

Stuur dit bezwaarschrift binnen zes weken na de bekendmaking naar:

Burgemeester en wethouders van Den Haag, AWB/bezwaar,
Postbus 12600, 2500 DJ Den Haag.

Voor het indienen van een bezwaarschrift gelden de volgende regels.

- a. Uw naam, adres en telefoonnummer vermeldt u in het bezwaarschrift.
- b. U zet uw handtekening onder het bezwaarschrift.
- c. U stuurt een kopie van het besluit mee. Heeft u of kunt u dit niet, dan geeft u een duidelijke omschrijving van het besluit waartegen u bezwaar maakt.
- d. U vermeldt het kenmerk en de datum van het besluit.
- e. De argumenten voor bezwaar schrijft u in de brief.
- f. Dient u namens iemand anders het bezwaar in? Stuur dan een volmacht mee.

Indien u schriftelijk bezwaar maakt, wordt u verzocht om een kopie van het besluit waartegen het bezwaar is gericht mee te zenden en in de linkerbovenhoek van de envelop de woorden 'AWB/BEZWAAR' te vermelden.

De indiener van het bezwaarschrift kan, als onverwijlde spoed dat - gelet op de betrokken belangen - vereist, eveneens een voorlopige voorziening (bijvoorbeeld een schorsing van het besluit) vragen bij de president van de rechtbank, Postbus 20302, 2500 EH Den Haag.

Op www.denhaag.nl/bezwaar vindt u meer informatie.

Gemeente Den Haag

Ons kenmerk
202020629/7853992

Bijlage

Overzicht ontbrekende gegevens.

Activiteit: bouwen

Uit de aanvullende gegevens blijkt dat er aan twee zijden van het terrein, een hekwerk geplaatst wordt om licht van de baanverlichting tegen te houden. Voor deze hekwerken is slechts een omschrijving geleverd.


De aanvraag is voor wat betreft deze activiteit beoordeeld op volledigheid. Bij deze toets aan de Regeling omgevingsrecht is vast komen te staan dat de volgende gegevens en bescheiden na afloop van de beschikbare termijn nog ontbreken:

1. belastingen en belastingcombinaties (sterkte, voornamelijk tegen windbelasting) van alle constructieve delen van het hekwerk, alsmede van het bouwwerk als geheel;
 - a. *Plattegronden*;
 - b. *Doorsneden*;
 - c. *Aanzichten*;
 - d. *Overzicht fundering*;
 - e. *Constructieprincipe*;
1. tekeningen van alle aanzichten van de hekwerken, voorzien van voldoende maatvoering, waaruit blijkt hoe het geplande bouwwerk in de directe omgeving past;
2. principedetails van de hekwerken;
3. een situatietekening van de nieuwe toestand waaruit de precieze plaats van de hekwerken blijkt.

alles
10.2.e




• Funderingstekening SuperSub

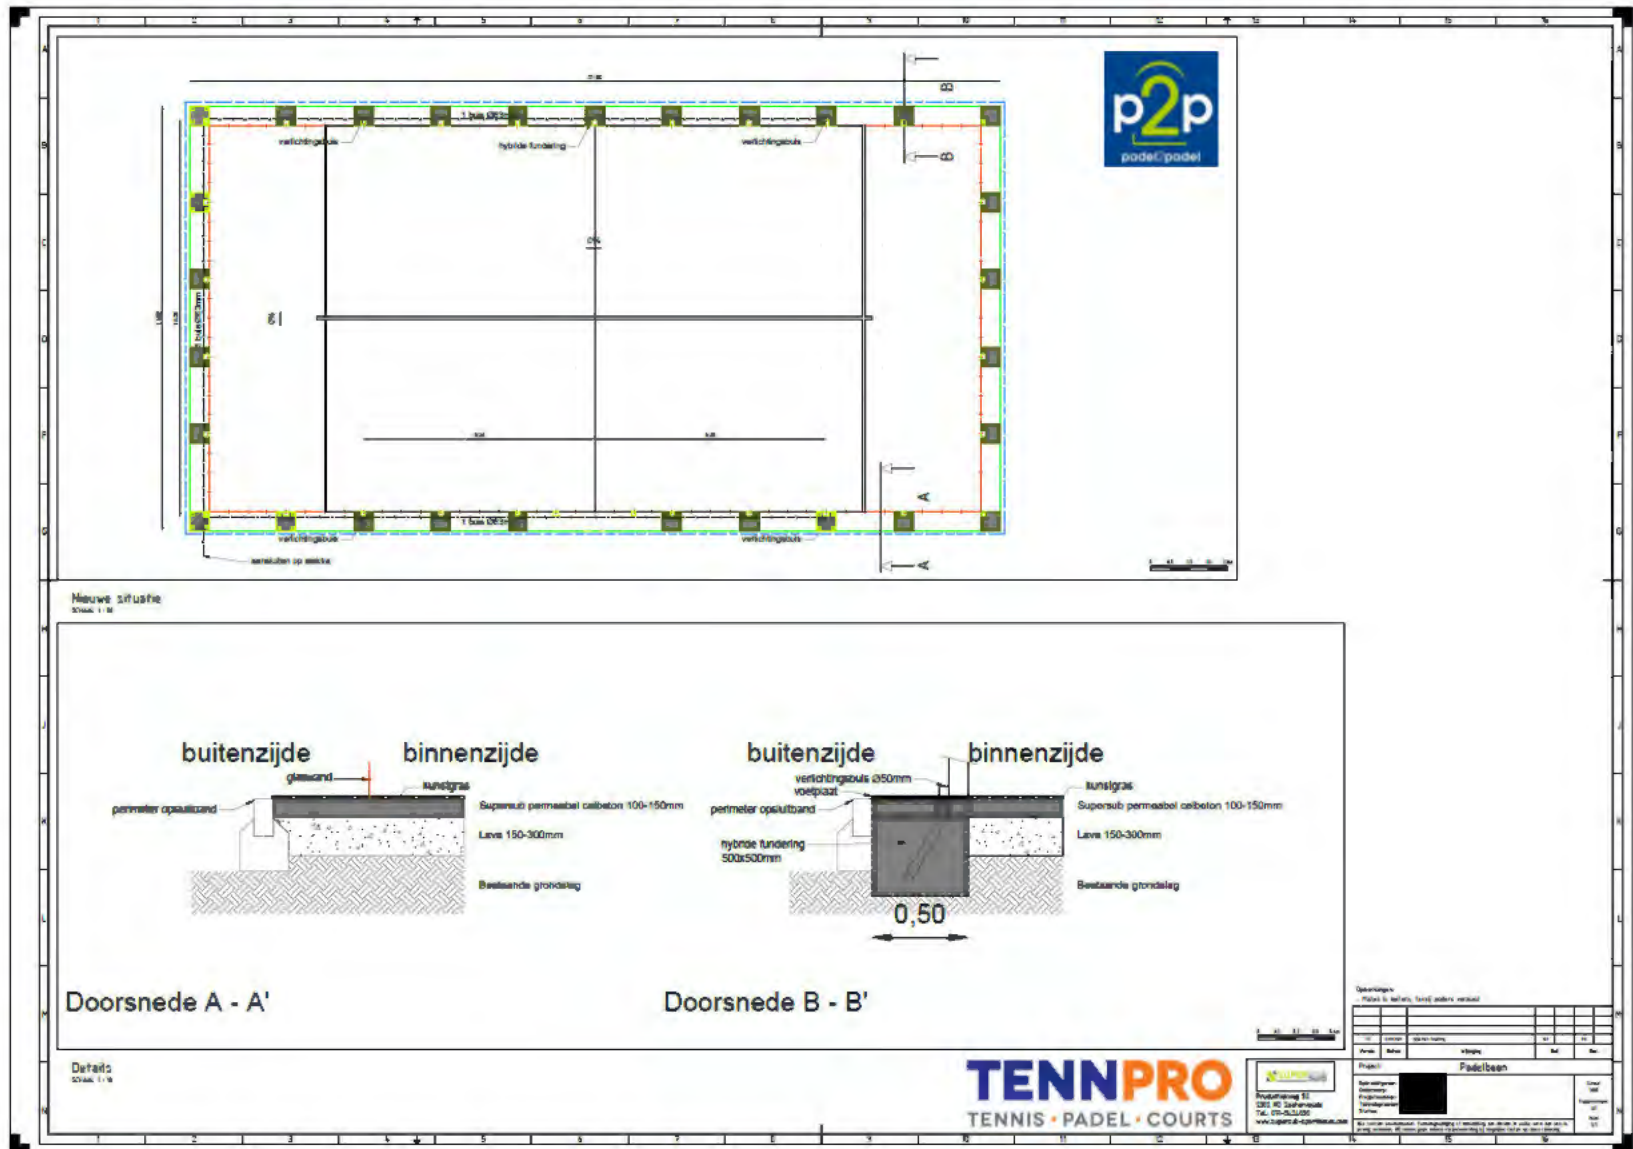


- PANORAMA

Technische sheets – P2P padelbanen

- Aansluitpunten vloer – verlichting lichtmast

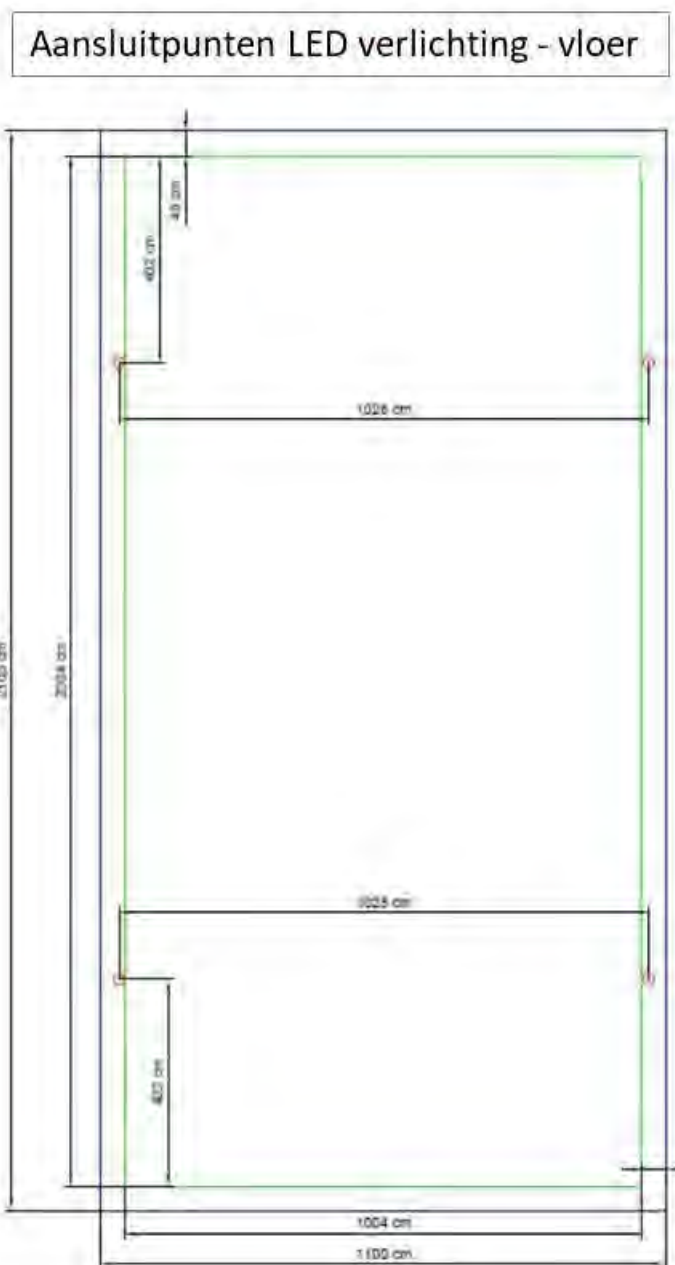

- Afmetingen complete padelkooi

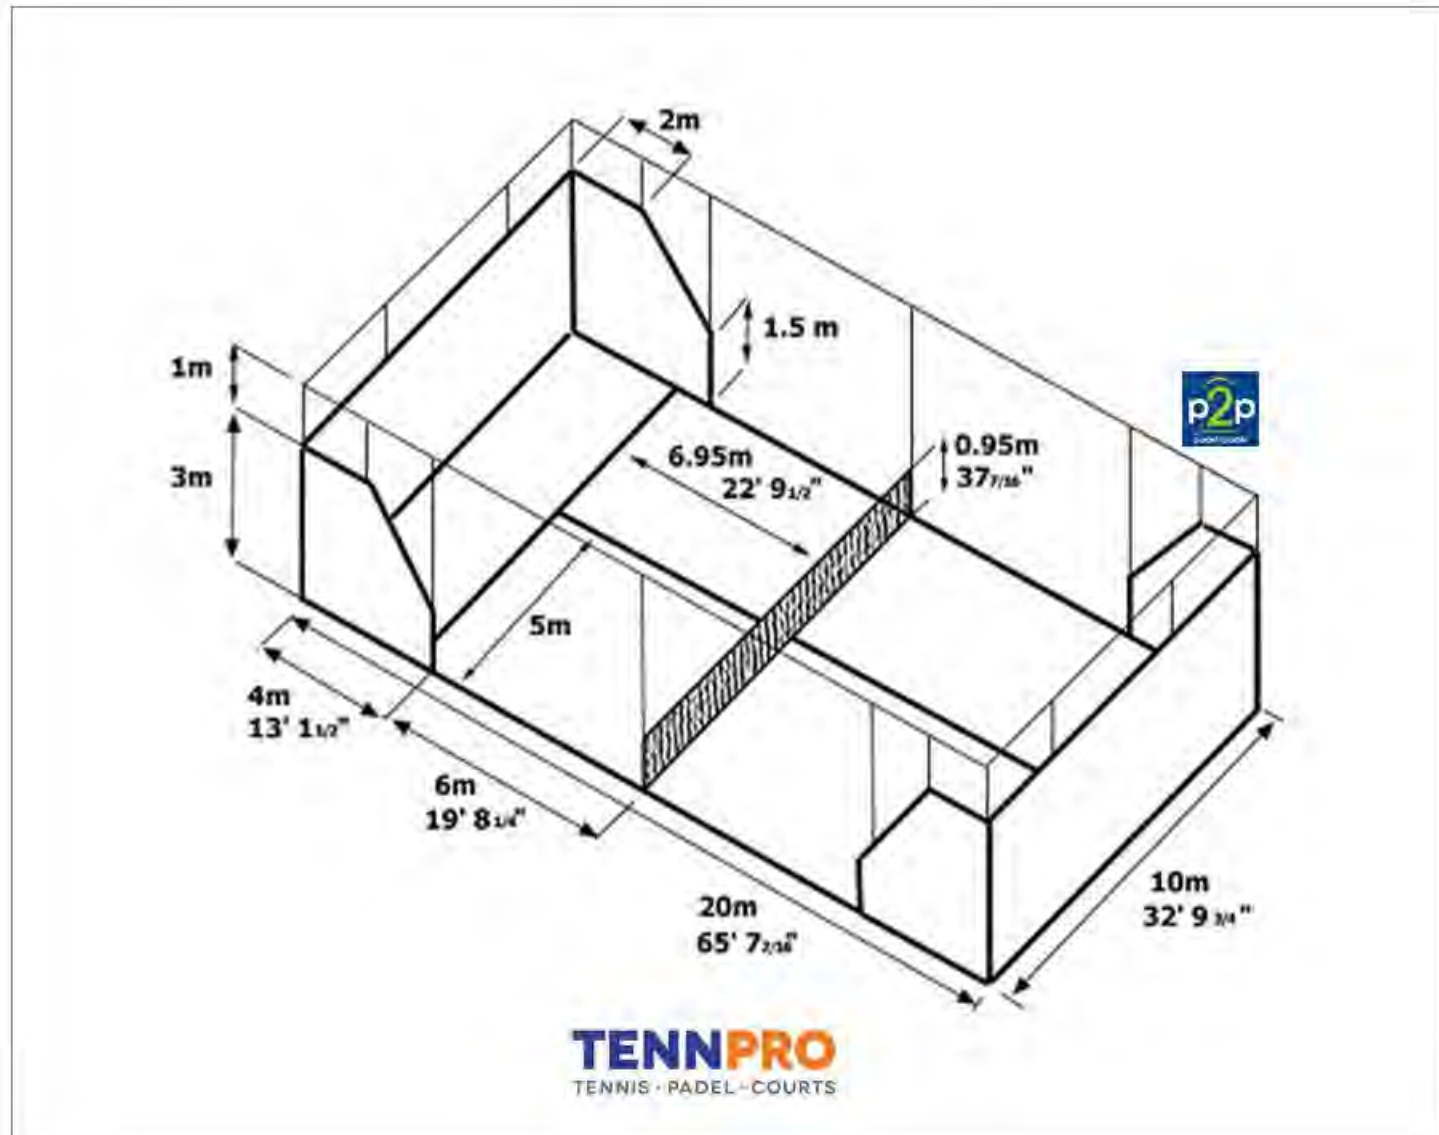

Perceel – WW Den Haag

Gemeentecode/Sectie/Nummer

GVH16 – X - 5950

7

Perceel: GVH16-X-5950 ✕





Perceel

Adres

 Adres in perceel:
[Van Hogenhoucklaan 35](#)

 Eigenaar van het perceel
[Eigenaar opvragen](#)

 Perceeloppervlakte & perceelomtrek:
13785 m2 - 514 m ⓘ

 Bebouwd & onbebouwd oppervlakte.
Upgrade naar Plus

 Kadastrale gemeentenaam:
's-Gravenhage

 Gemeentecode - Sectie - Nummer
GVH16 - X - 5950





LICHTPLAN – PADELBAAN 2021



Gebaseerd op:

- 1 padelbaan
- 4 lichtmasten
- 8 LED units

Lighting studio paddle court



iluminia


04.01.2021

Operator
Telephone
Fax
e-Mail



Lighting studio paddle court / Luminaire parts list

8 Pieces ILUMINIA SOLUTIONS S.L. Tango-200W
Article No.:
Luminous flux (Luminaire): 23234 lm
Luminous flux (Lamps): 23236 lm
Luminaire Wattage: 192.9 W
Luminaire classification according to CIE: 97
CIE flux code: 54 87 98 97 100
Fitting: 1 x User defined (Correction Factor 1.000).

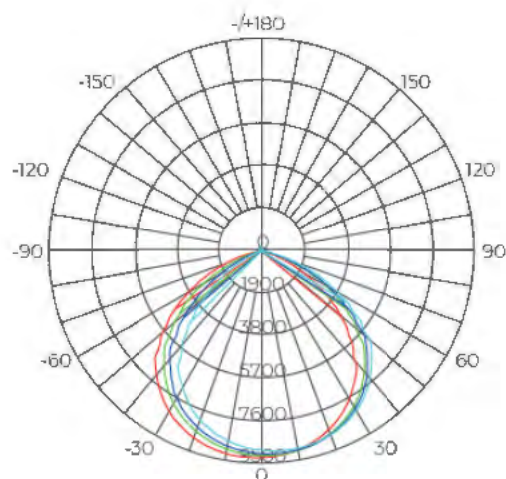

Lighting studio paddle court



Operator
Telephone
Fax
e-Mail



TANGO de 200 W / 3D Rendering



Lighting studio paddle court




iluminia

04.01.2021



Operator
Telephone
Fax
e-Mail

TANGO de 200 W / False Colour Rendering

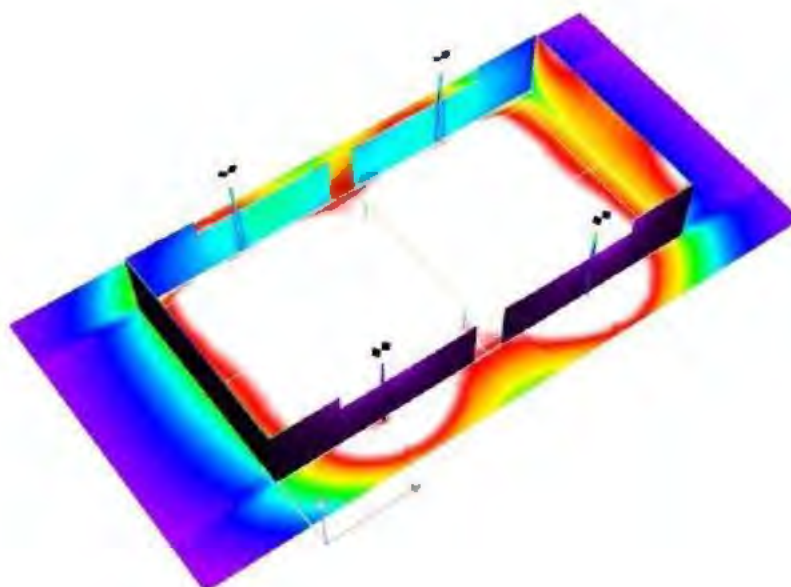

0 31.25 62.50 93.75 125 156.25 187.50 218.75 250

lx

Lighting studio paddle court




04.01.2021

Operator
Telephone
Fax
e-Mail



TANGO de 200 W / Superficie deportiva general 1 trama de cálculo (PA) / Isolines (E, Perpendicular)

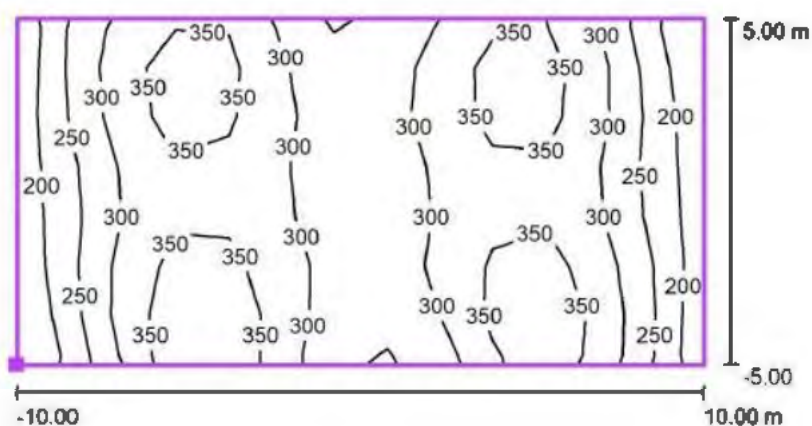

Values in Lux, Scale 1 : 200

Position of surface in external scene:
Marked point: (0.000 m, 3.306 m, 0.000 m)



Grid: 13 x 7 Points

E_{av} [lx]
302

E_{min} [lx]
178

E_{max} [lx]
409

$u0$
0.59

E_{min} / E_{max}
0.43

Lighting studio paddle court





04.01.2021

Operator
Telephone
Fax
e-Mail



TANGO de 200 W / Superficie deportiva general 1 trama de cálculo (PA) / Greyscale (E, Perpendicular)

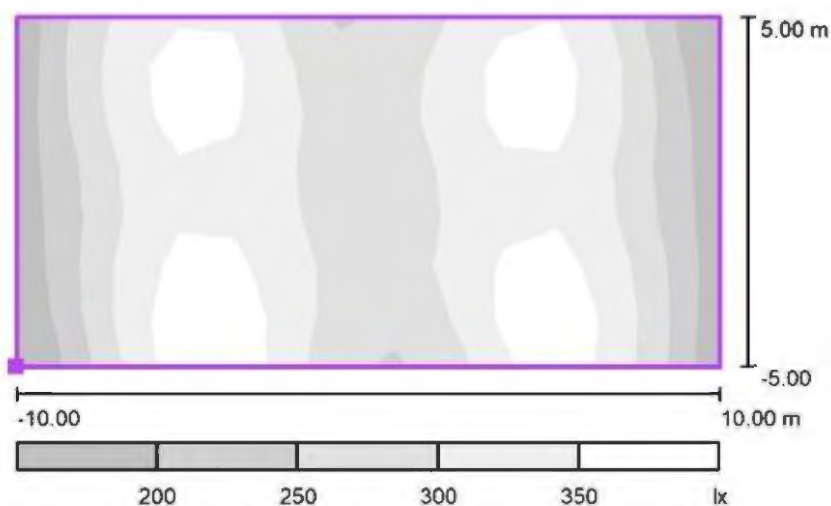

Scale 1 : 200

Position of surface in external scene:
Marked point: (0.000 m, 3.306 m, 0.000 m)



Grid: 13 x 7 Points

E_{av} [lx]
302

E_{min} [lx]
178

E_{max} [lx]
409

$u0$
0.59


E_{min} / E_{max}
0.43

Lighting studio paddle court




Operator
Telephone
Fax
e-Mail

TANGO de 200 W / Superficie deportiva general 1 trama de cálculo (PA) / Value Chart (E, Perpendicular)

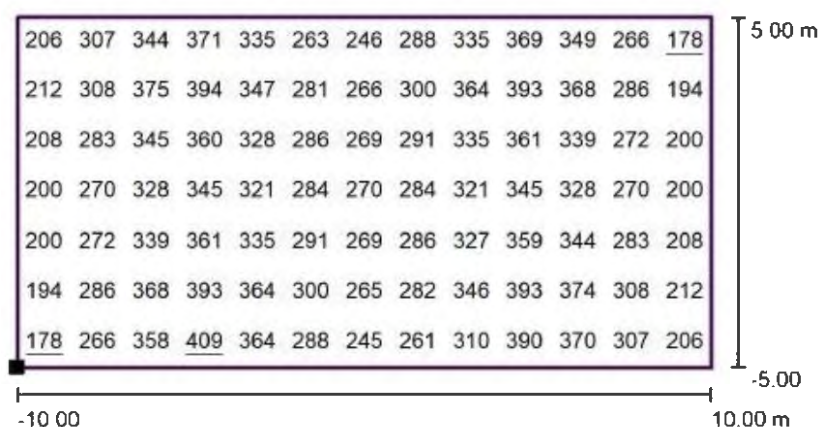

Values in Lux, Scale 1 : 200

Position of surface in external scene:
Marked point: (0.000 m, 3.306 m, 0.000 m)

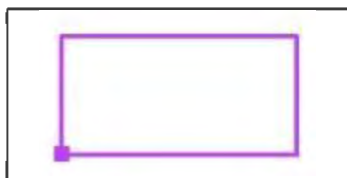

Grid: 13 x 7 Points


E_{av} [lx]
302

E_{min} [lx]
178


E_{max} [lx]
409

$u0$
0.59


E_{min} / E_{max}
0.43

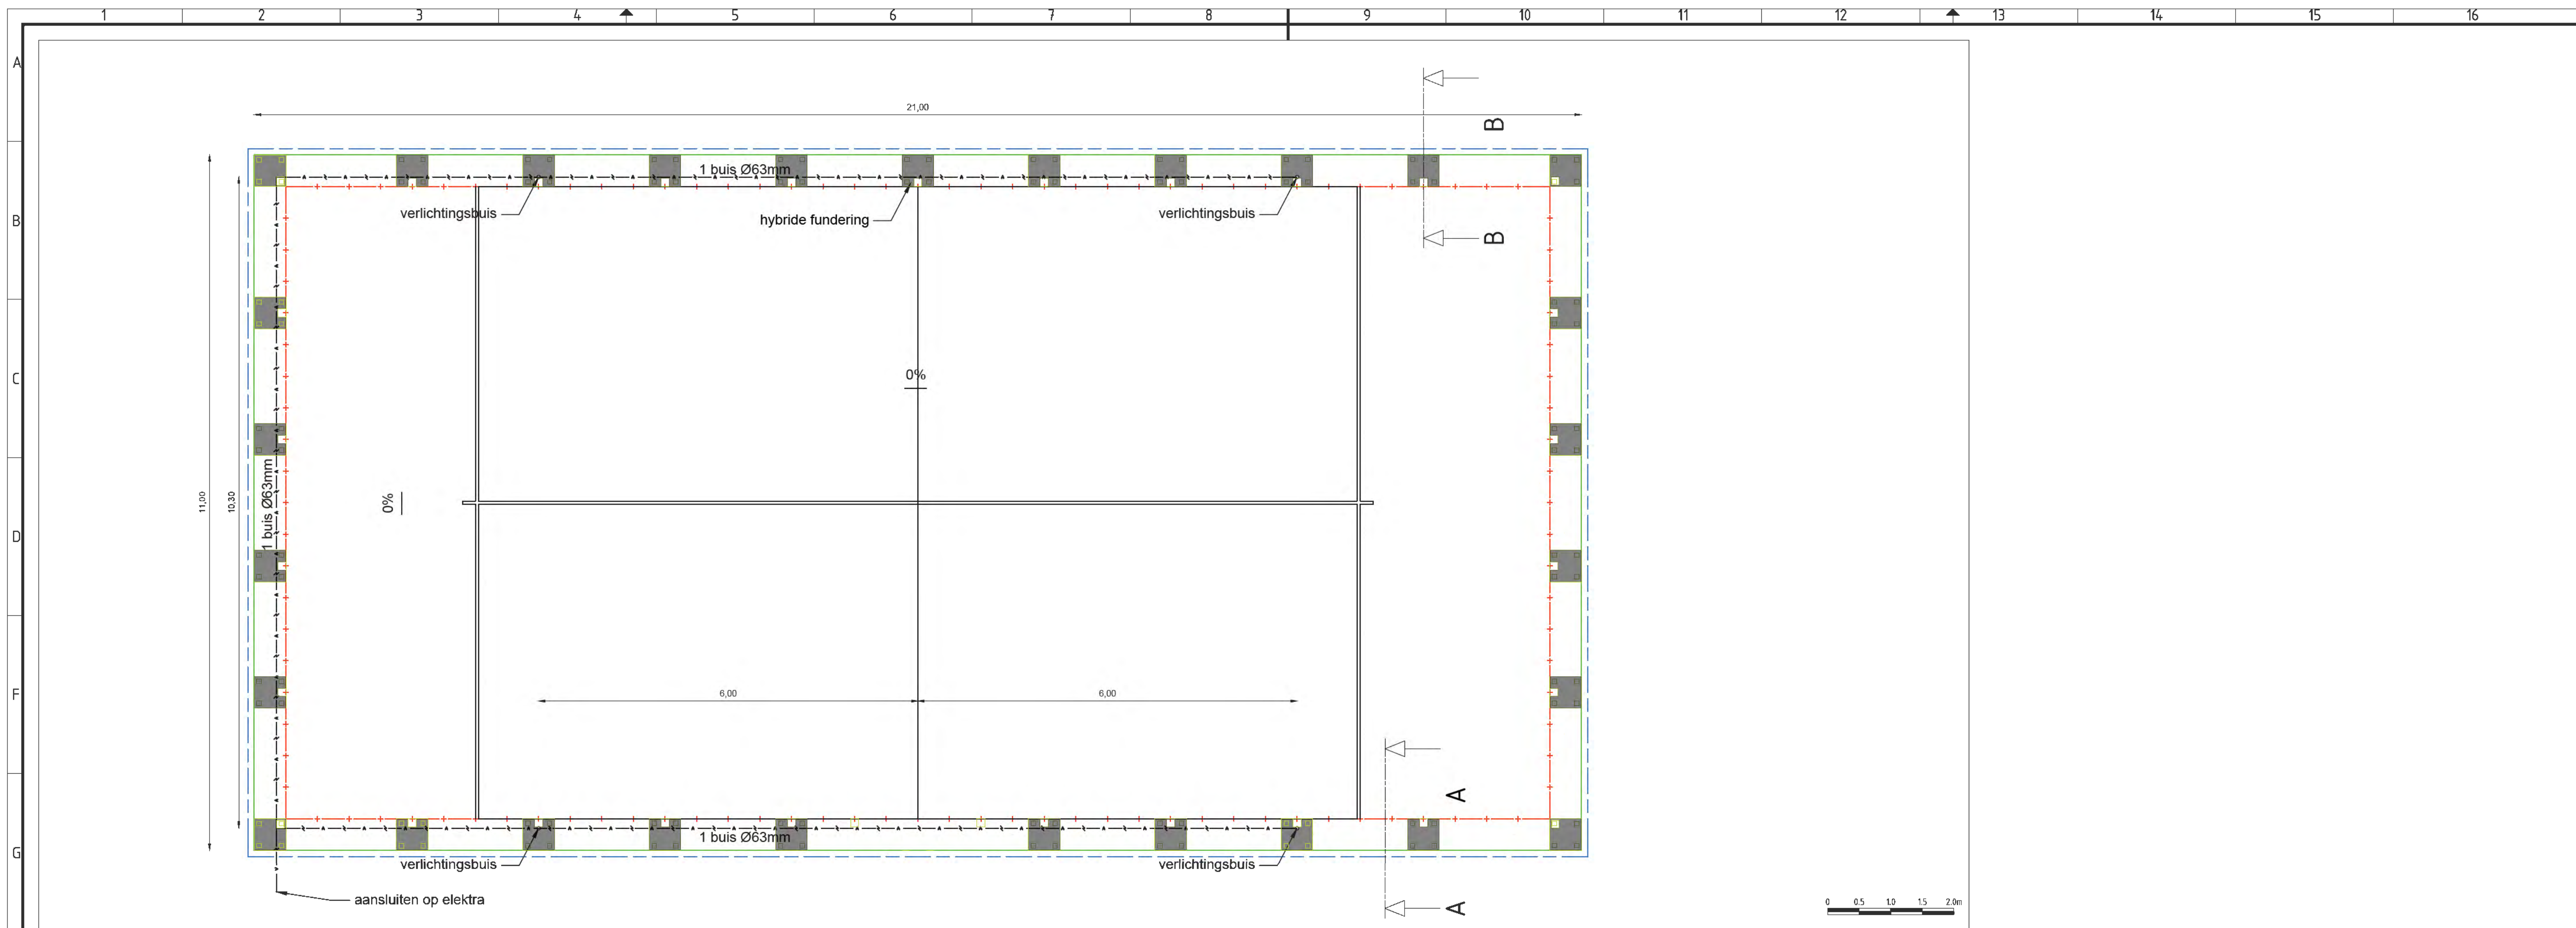

Nieuwe situatie
SCHAAL 1 : 50

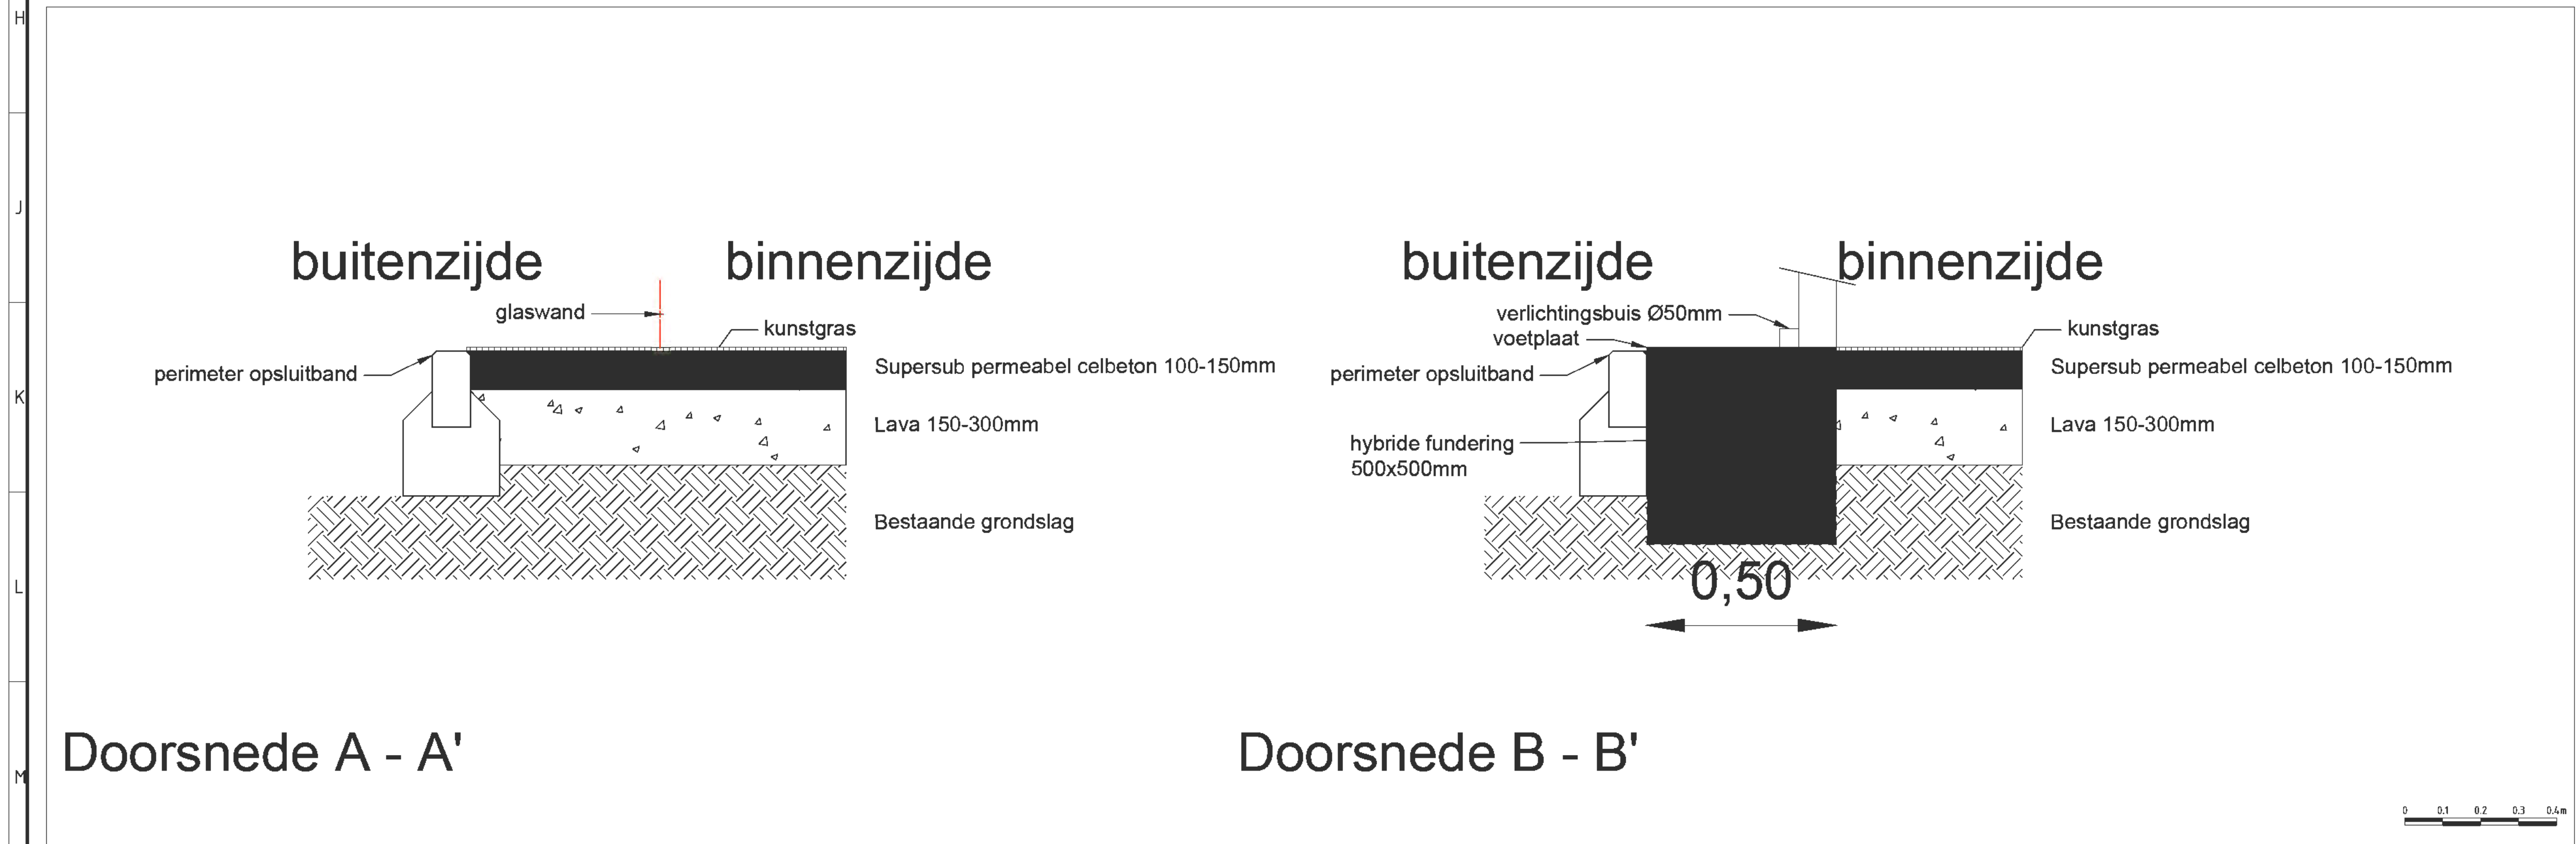

Details
SCHAAL 1 : 10

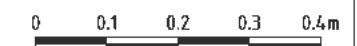

SUPERSUB
Productieweg 52
2382 PD Zeserwoude
Tel.: 071-5424630
www.supersub-sportbases.com

Opmerkingen:
- Maten in meters, tenzij anders vermeld

1.0	07.03.2021	Opstellen tekening	WZ	ES
Versie	Datum	Wijziging	Get.	Gec.

Padelbaan

Opdrachtgever: Onderwerp: Projectnummer: Tekeningsnummer: Status:	SuperSub Fundering # versie 1.0 Definitief	Schaal: 150 A1 Blad 1/1
---	--	-------------------------------------

Alle rechten voorbehouden. Vermelding van of mededeling aan derden in welke vorm dan ook is streng verboden. Wij nemen geen enkele aansprakelijkheid op deze tekening.



Quickscan aanleg padelbanen tennispark WW Den Haag

Toetsing in het kader van de Wet natuurbescherming

14 april 2021

Kenmerk R001-1281040JNA-V01-agv-NL

Verantwoording

Titel	Quicksan aanleg padelbanen tennispark WW Den Haag
Opdrachtgever	Play Padel Club
Projectleider	[REDACTED]
Auteur(s)	[REDACTED]
[REDACTED]	[REDACTED]
Uitvoering meet- en inspectiewerk	[REDACTED]
Projectnummer	1281040
Aantal pagina's	13
Datum	14 april 2021
Handtekening	Ontbreekt in verband met digitale verwerking. Dit rapport is aantoonbaar vr jgegeven.

Colofon

TAUW bv
Australielaan 5
Postbus 3015
3502 GA Utrecht
T +31 30 28 24 82 4
E info.utrecht@tauw.com

Inhoud

1	Inleiding	4
1.1	Doel	4
1.2	Wetgeving	4
1.3	Te beschouwen onderdelen Wnb	4
1.4	Werkwijze toetsing soortenbescherming	5
1.5	Kwaliteit	5
2	Situatie en beoogde ontwikkeling	5
2.1	Huidige situatie	5
2.2	Beoogde ontwikkeling	6
3	Soortenbescherming	7
3.1	Beschermingsregime en bepalingen	7
3.2	Vrijstellingen	8
3.3	Zorgplicht	8
3.4	Literatuuronderzoek	9
3.5	Effecten	9
3.5.1	Flora	9
3.5.2	Grondgebonden zoogdieren	9
3.5.3	Vleermuizen	10
3.5.4	Broedvogels	11
3.5.5	Amfibieën	11
3.5.6	Reptielen	11
3.5.7	Libellen, vlinders en overige ongewervelden	11
4	Conclusies en aanbevelingen	12
5	Literatuur	12

1 Inleiding

Dit hoofdstuk bevat achtergrondinformatie over het doel van de toetsing, de relevante natuurwetgeving en de wijze van kwaliteitsborging.

1.1 Doel

In opdracht van Play Padel Club heeft TAUW onderzoek gedaan naar de consequenties van de Wet natuurbescherming voor de aanleg van padelbanen op het bestaande tennispark WW te Den Haag. De ontwikkeling kan alleen doorgaan als deze niet in strijd is met de natuurwetgeving, of als de benodigde vergunningen en/of ontheffingen kunnen worden verleend.

In de rapportage volgt het antwoord op de volgende vragen:

- Welke onderdelen van de Wet natuurbescherming (hierna te noemen Wnb) zijn van belang?
- In hoeverre is de beoogde ontwikkeling (mogelijk) strijdig met de Wnb?
- Zijn maatregelen en/of een ontheffing/vergunning nodig?
- Wat betekent dit voor de verdere planvorming en uitvoering?

1.2 Wetgeving

Sinds 1 januari 2017 is de Wnb in werking. De Wnb is het nieuwe wettelijke stelsel voor natuurbescherming en vervangt drie tot dan bestaande wetten, namelijk de natuurbeschermingswet 1998, de Flora- en faunawet en de Boswet.

Het beschermingsregime gaat uit van het “nee, tenzij-principe”. Dit betekent dat de genoemde verbodsbepalingen in de Wnb voor bescherming van gebieden, soorten en houtopstanden altijd gelden. Het afwijken hiervan is alleen onder voorwaarden toegestaan. Gedeputeerde Staten (GS) van de provincie Zuid-Holland is het bevoegd gezag voor het verlenen van toestemming door middel van een vergunning, ontheffing of vrijstelling.

1.3 Te beschouwen onderdelen Wnb

Het is noodzakelijk om de ontwikkeling te toetsen aan soortenbescherming vanwege de mogelijke aanwezigheid van beschermde flora en fauna.

Een toetsing aan beschermde houtopstanden is niet nodig, omdat bij het voornemen geen bomen worden gekapt.

Het plangebied ligt niet binnen beschermde natuurgebieden zoals het Natuurnetwerk Nederland (hierna: NNN) of Natura 2000-gebieden. In Zuid-Holland is geen verplichting op toetsing van externe werking op het NNN, waardoor geen toetsing nodig is. Indirecte effecten als gevolg van geluid, trillingen of licht zijn gelet op de afstand uitgesloten. Onderzoek naar de (indirecte) effecten van stikstofdepositie zijn separaat uitgevoerd (MBH Consult, 2021).

1.4 Werkwijze toetsing soortenbescherming

De mogelijke aanwezigheid van beschermde soorten is bepaald aan de hand van de volgende gegevens:

- Regionale en landelijke verspreidingsatlassen en -data (zie ook H5).
- Nationale Databank Flora en Fauna (NDFF)
- Natuurkaart van TAUW (<https://www.TAUW.nl/op-welk-terrein/ecologie/ecoviewer.html>)
- Een oriënterend veldbezoek op 8 maart 2021

Het doel van de literatuurstudie is om na te gaan welke beschermde soorten in of in de omgeving van het plangebied kunnen voorkomen. De ecooloog controleert tijdens het oriënterende veldbezoek of de locatie voldoet aan eisen die soorten aan hun leefomgeving stellen. Ook kijkt de ecooloog naar aanwijzingen van de aanwezigheid (zichtwaarnemingen en sporen van terreingebruik, zoals hollen, uitwerpselen, haren, prooi- of voedselresten).

Vervolgens is de vergaarde informatie gebruikt om te bepalen of en welke negatieve effecten op beschermde soorten, veroorzaakt door de beoogde plannen, (kunnen) optreden.

1.5 Kwaliteit

Voor soortenbescherming is een volledige garantie over de aanwezigheid niet te geven. Door inzet van deskundige ecologen en landelijk geaccepteerde onderzoeksmethodes wordt de kwaliteit van het onderzoek zoveel mogelijk gewaarborgd. Mede in dit kader is TAUW aangesloten bij het Netwerk Groene Bureaus, een samenwerkingsverband van adviesbureaus die ecologisch advies geven en ecologisch onderzoek verrichten.

2 Situatie en beoogde ontwikkeling

Dit hoofdstuk bevat achtergrondinformatie over de huidige situatie, het voorgenomen plan en de uit te voeren werkzaamheden.

2.1 Huidige situatie

Figuur 2.1 toont de ligging van het plangebied. Het gaat in de huidige situatie om drie onverlichte tennisbanen op het sportpark WW aan de Van Hogenhoucklaan in de wijk Benoordenhout in Den Haag. Direct ten zuidoosten van het plangebied, liggen negen verlichte tennisbanen, ten noorden ligt een verlicht voetbalveld. Op het sportpark is tevens een clubgebouw met horecagelegenheid gevestigd. Figuur 2.2 geeft een sfeerimpressie van het gebied.

Kenmerk

R001-1281040JNA-V01-agv-NL



Figuur 2.1 Globale ligging van het plangebied




Figuur 2.2 Impressie van het plangebied. Op de linker foto de huidige situatie met rechts de locatie voor de padelbanen

2.2 Beoogde ontwikkeling

Figuur 2.3 geeft de beoogde ontwikkeling weer. Het gaat om de aanleg van zes padelbanen, inclusief verlichting. De aanleg van de padelbanen vindt hoofdzakelijk plaats ter plaatse van drie bestaande tennisbanen. Er zal geen kap of snoei plaatsvinden. Hierdoor blijft de groenstrook ten noorden van het plangebied behouden.

Kenmerk

R001-1281040JNA-V01-agv-NL

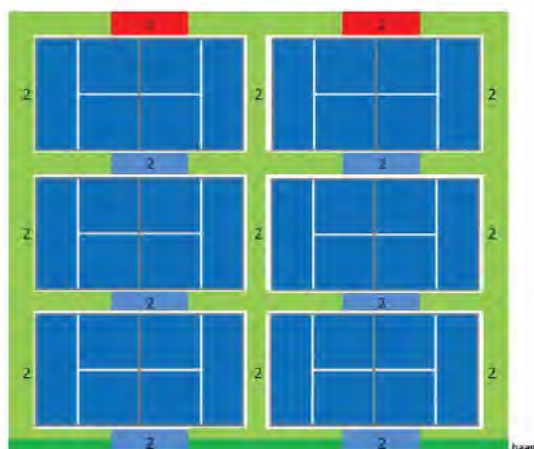

Figuur 2.3 De beoogde ontwikkeling



3 Soortenbescherming

In dit hoofdstuk volgt antwoord op de vraag of de beoogde activiteiten schade op beschermde flora en fauna tot gevolg (kunnen) hebben.

3.1 Beschermingsregime en bepalingen

Het onderdeel soortenbescherming onder de Wnb heeft bepalingen opgenomen voor de bescherming van in het wild levende dier- en plantensoorten. Het gaat onder meer om soorten die in Nederland, maar ook in Europa in hun voortbestaan worden bedreigd. De Wnb kent drie beschermingsregimes:

- **Vogels:** het gaat hier om alle inheemse vogels in hun natuurlijk verspreidingsgebied. Ze zijn beschermd via de Vogelrichtlijn
- **Dieren en planten:** het gaat hier om inheemse dieren en planten, die zijn beschermd via de Habitatrichtlijn en de verdragen van Bern en Bonn
- **Nationale soorten:** het gaat hier om soorten, die niet onder de reikwijdte van de Vogel- of Habitatrichtlijn vallen. Deze soorten zijn wel nationaal beschermd

Per beschermingsregime geldt een aantal verbodsbepalingen. Hier is ook een beschrijving opgenomen onder welke voorwaarden een bevoegd gezag ontheffing of vrijstelling kan verlenen. Tabel 3.1 is een samenvatting van de verbodsbepalingen. Ze voorzien in een bescherming van verblijfplaatsen, evenals de bescherming tegen versturende invloeden. Gedeputeerde Staten van provincie Zuid-Holland kan een ontheffing verlenen van de verboden als genoemd in de artikelen 3.1, 3.5 en 3.10.

Kenmerk

R001-1281040JNA-V01-agv-NL

3.2 Vrijstellingen

In de Wnb is een aantal algemene soorten amfibieën en zoogdieren beschermd onder de categorie "Nationale soorten", zoals gewone pad, bruine kikker en konijn. Provincie Zuid-Holland heeft bevoegdheid om bij verordening deze soorten "vrij te stellen" van de ontheffingsplicht. Dit betekent dat geen ontheffing nodig is voor werken gericht op ruimtelijke inrichting en ontwikkeling en beheer en onderhoud. Vrijgestelde soorten zijn niet meegenomen in deze toetsing.

Tabel 3.1 Verbodsbepalingen soortenbescherming onder de Wnb

Verbodsbepaling	A	B	C	D	E
	Vogels Vrl	Dieren Hrl/ Bonn/Bern	Planten Hrl/ Bonn/Bern	Dieren (‘nationaal’)	Planten (‘nationaal’)
Dieren of planten:					
Doden of vangen	3.1.1	3.5.1		3.10.1.a	
Storen/verstoren	3.1.4 (tenzij 3.1.5)	3.5.2			
Plukken, verzamelen, afsnijden, ontwortelen of vernielen			3.5.5		3.10.1.c
Onder zich hebben of vervoeren	3.1.3	3.5.2	3.5.2		
Plaatsen:					
Vernielen, beschadigen of wegnemen nesten	3.1.2				
Beschadigen of vernielen voortplantingsplaatsen		3.5.4		3.10.1.b (vaste vp)	
Beschadigen of vernielen rustplaatsen	3.1.2	3.5.4		3.10.1.b (vaste rp)	
Eieren:					
Vernielen (of –Vrl- beschadigen)	3.1.2	3.5.3			
Rapen	3.1.3	3.5.3			
Onder zich hebben	3.1.3				

Toelichting:

Codes verwijzen naar wetsartikelen Wet natuurbescherming.

Oranje verbodsbepaling geldt alleen wanneer sprake is van opzet.

Rood verbodsbepaling geldt in alle gevallen, ook wanneer geen sprake is van opzet.

3.3 Zorgplicht

De zorgplicht (artikel 1.11 van de Wnb) houdt in dat handelingen, die nadelige gevolgen kunnen hebben voor in het wild levende dieren en planten achterwege worden gelaten. Als zich mogelijk negatieve effecten voordoen, dan treft de initiatiefnemer noodzakelijke maatregelen om die gevolgen te voorkomen of zo veel mogelijk te beperken/ongedaan te maken.

Het betreft alle in het wild levende dieren en planten. De zorgplicht dient onder meer als vangnet voor de bescherming van soorten waarvoor op grond van de Wnb geen specifiek verbod geldt. De zorgplicht is daarnaast van toepassing op beschermde gebieden.

3.4 Literatuuronderzoek

In tabel 3.2 is een overzicht opgenomen van de beschermde soorten welke voor kunnen komen in, of in de omgeving van het plangebied op basis van verspreidingsgegevens.

Tabel 3.2 Soorten in de omgeving van het plangebied

Soortgroep	Aanwezige soorten in omgeving
Flora	Bokkenorchis, schubvaren
Grondgebonden zoogdieren	Boommarter, damhert, eekhoorn, waterspitsmuis,
Vleermuizen	Baardvleermuis, franjestaart, gewone dwergvleermuis, gewone grootoorvleermuis, kleine dwergvleermuis, laatvlieger, meervleermuis, rosse vleermuis, ruige dwergvleermuis, tweekleurige vleermuis, watervleermuis
Vogels	Diverse algemene soorten
Vogels jaarrond beschermd	Boomvalk, buizerd, gierzwaluw, havik, huismus, kerkuil, ooievaar, ransuil, roek, slechtvalk, sperwer, steenuil, wespandief
Amfibieën	Boomkikker Kamsalamander Rugstreeppad
Reptielen	Zandhagedis
Vissen	Geen beschermde soorten bekend
Vlinders, libellen en overige ongewervelden	Gevlekte witsnuitlibel, platte schijfhoren

3.5 Effecten

3.5.1 Flora

Op basis van verspreidingsgegevens is het voorkomen van bokkenorchis en schubvaren in de omgeving van het plangebied bekend. Schubvaren komt voor op (oude) muren. Bokkenorchis groeit op zonnige kalkrijke grazige vegetaties zoals in de duinen. Voor beide soorten ontbreekt het in het plangebied aan geschikt habitat. De aanwezigheid van en effecten op beschermde vaatplanten zijn uitgesloten.

3.5.2 Grondgebonden zoogdieren

Op basis van verspreidingsgegevens is het voorkomen van boommarter, damhert, eekhoorn en waterspitsmuis bekend. De aanwezigheid van boommarter en eekhoorn is uitgesloten door het ontbreken van geschikte verblijfplaatsen. Het gaat hierbij om nesten in bomen en grote holtes in bomen welke staan in een aaneengesloten houtopstand. De bomen rondom het plangebied vormen voor eekhoorn mogelijk suboptimaal habitat, maar uit de inspectie tijdens het locatiebezoek (in de bladrijke periode) kan de aanwezigheid van nesten of andere geschikte verblijfplaatsen worden uitgesloten voor boommarter en eekhoorn.

Damhart komt voor in het duingebied, binnenstedelijk is er onvoldoende leefgebied. Waterspitsmuis is voor zijn voorkomen afhankelijk van helder, schoon en vegetatierijk oppervlaktewater. Door het ontbreken van water in het plangebied zijn de aanwezigheid van en effecten op waterspitsmuis eveneens uitgesloten. Nader onderzoek naar grondgebonden zoogdieren is niet nodig.

3.5.3 Vleermuizen

Hoewel vleermuizen zoogdieren zijn, worden deze vanwege hun afwijkende eigenschappen als afzonderlijke groep behandeld. Er zijn binnen het leefgebied van vleermuizen drie essentiële onderdelen te onderscheiden: verblijfplaatsen, foerageergebied en vliegroutes. Verblijfplaatsen bevinden zich, afhankelijk van de soort, in woningen, andere bouwwerken of in bomen. Foerageergebieden zijn groen- of waterstructuren zoals struweel, bomenrijen en watergangen. Vliegroutes worden gevormd door lijnvormige elementen zoals bomenrijen, randen van bebouwing en watergangen.

Verblijfplaatsen

Op het terrein van Sportpark WW is een pand aanwezig met onder andere een horecavoorziening, vanwege omvang en leeftijd van het gebouw is het niet uit te sluiten dat in dit pand verblijfplaatsen aanwezig kunnen zijn van met name algemene en lichttolerante soorten zoals gewone dwergvleermuis. Van enkele bomen ten oosten en westen van de planlocatie is tijdens het locatiebezoek vastgesteld dat er meerdere holtes inzitten, deze zitten veelal betrekkelijk laag (<3 meter hoogte).

Van directe aantasting van verblijfplaatsen is geen sprake, de bomen en het pand blijven bij de aanleg van de padelbanen onaangetast. Eventuele effecten als gevolg van licht worden evenmin verwacht. Het gehele plangebied wordt omsloten door gebieden welke (intensief) verlicht zijn zoals de huidige sportvoorzieningen ten noorden, zuiden en oosten van het plangebied. Aan de westkant van het plangebied is straatverlichting aanwezig. De huidige bomen en het pand hebben zodoende ook al te maken met een bepaalde mate van uitstralende verlichting. De verlichting welke aangelegd gaat worden bij de padelbanen zal zo geplaatst zijn dat de bomen niet direct worden aangeschenen. Van een wezenlijke toename van strooilicht zal geen sprake zijn, zodoende zijn negatieve effecten op verblijfplaatsen uitgesloten.

Vliegroutes en foerageergebied

Opgaande bosschages, parken, kanalen en andere opgaande of lijnvormige elementen worden veelal door vleermuizen gebruikt als vliegroute en/of foerageergebied. Binnen het plangebied zijn geen lijnvormige elementen die geschikt zijn als vliegroute, het groen is hiervoor te versnipperd gelegen.

Bij de geschiktheid van foerageergebieden bepaalt de omgeving sterk voor welke soorten een plangebied geschikt kan zijn. Gelet op het verlichte en stedelijke karakter van de omgeving zijn binnen het plangebied in principe alleen gewone dwergvleermuis en ruige dwergvleermuis te verwachten in grotere aantallen. Deze soorten zijn relatief lichttolerant en flexibel. Het plangebied waarbinnen verlichting geplaatst zal worden is klein van omvang. De omliggende bomen worden niet direct beschenen en door het gebruik van gerichte verlichting is er nauwelijks tot geen sprake van uitstraling van verlichting naar boven.

De verlichting wordt per dag voor hooguit enkele avonden gebruikt en staat het leeuwendeel van de nacht uit. Door de beperkte omvang en invloed van het voornemen, evenals de beschikbare alternatieven in de omgeving is er geen sprake van de aantasting van foerageergebieden. Nader onderzoek is niet noodzakelijk.

3.5.4 Broedvogels

Vogels met jaarrond beschermde nesten

De nesten van deze soorten zijn het hele jaar beschermd, evenals de functionele leefomgeving rondom het nest. Bij het oriënterende veldbezoek is gelet op de aanwezigheid van nesten en mogelijke broedlocaties van vogels met een jaarrond beschermde nestlocatie. In het plangebied zijn geen gebouwen aanwezig waar bepaalde soorten hun nesten in maken, en in of nabij de aanwezige bomen zijn geen nesten aanwezig. Negatieve effecten op vogels met een jaarrond beschermde nestlocatie zijn uitgesloten.

Tijdens het broedseizoen beschermde vogels

De nesten van deze soorten zijn beschermd als ze als broedlocatie in gebruik zijn. Bij het oriënterende veldbezoek zijn geen geschikte nesten van broedvogels aangetroffen. Dit betekent niet dat er zich geen vogels meer kunnen vestigen. Vogels kunnen gedurende het gehele jaar tot broeden komen. Het is daarom zaak om hier voorafgaand aan het werk rekening mee te houden. De kans op een broedgeval is het grootst in de periode maart tot en met augustus. Een (periodieke) controle op nesten van broedvogels is voorafgaand aan de werkzaamheden in de periode maart tot en met augustus noodzakelijk om overtreding van de wet te voorkomen. Indien een broedgeval aanwezig is, dient een verstoringsvrije zone te worden aangehouden, waarbinnen gedurende de periode van broeden niet wordt gewerkt. De breedte van deze zone dient door een ter zake kundige te worden bepaald.

3.5.5 Amfibieën

Alle amfibieën zijn voor hun voorplanting afhankelijk van water, door het ontbreken van oppervlaktewater in en in de directe omgeving van het plangebied en het behoud van al het aanwezige groen is de aantasting van voortplantingsplaatsen én winterhabitat uitgesloten. Nader onderzoek is niet nodig.

3.5.6 Reptielen

Zandhagedis komt voor in de duinen rondom Den Haag en Scheveningen. Binnenstedelijk is geen leefgebied voor zandhagedis aanwezig. De aanwezigheid van en effecten op zandhagedis zijn uitgesloten.

3.5.7 Libellen, vlinders en overige ongewervelden

Gevlekte witsnuitlibel en platte schijfhoren zijn voor hun voorplanting afhankelijk van water, door het ontbreken van oppervlaktewater in het plangebied zijn negatieve effecten op beide soorten uitgesloten.

4 Conclusies en aanbevelingen

In opdracht van Play Padel Club heeft TAUW onderzoek gedaan naar de consequenties van de Wet natuurbescherming voor de aanleg van padelbanen op het bestaande tennispark WW te Den Haag. De ontwikkeling kan alleen doorgaan als deze niet in strijd is met de natuurwetgeving, of als de benodigde vergunningen en/of ontheffingen kunnen worden verleend.

Welke onderdelen van de Wet natuurbescherming (hierna te noemen Wnb) zijn van belang?

Het onderdeel soortenbescherming is van toepassing, het onderdeel houtopstanden niet.

Gebiedbescherming is evenmin van toepassing met uitzondering van het stikstof, hiervoor is separaat onderzoek uitgevoerd (MBH Consult, 2021).

In hoeverre is de beoogde ontwikkeling (mogelijk) strijdig met de Wnb?

Doordat er geen negatieve effecten zijn op beschermde soorten is het voornemen niet strijdig met de Wnb. Een ontheffing van de Wnb is niet nodig.

Zijn maatregelen en/of een ontheffing nodig en wat betekent dit voor de verdere planvorming en uitvoering?

Bij de uitvoering van het voornemen dient alleen rekening te worden gehouden met de mogelijke aanwezigheid van broedende vogels in of nabij het plangebied. Hoewel de kans dat er vogels tot broeden komen binnen de invloedssfeer van de werkzaamheden klein is, wordt geadviseerd tussen medio maart tot medio augustus een broedvogelcontrole uit te voeren voor aanvang van de werkzaamheden.

5 Literatuur

BIJ12, 2017. Kennisdocumenten beschermde soorten.

Bos, F., M. Bosveld, D. Groenendijk, C. van Swaay, I. Wynhoff & de Vlinderstichting, 2006. De dagvlinders van Nederland. Verspreiding en bescherming (Lepidoptera: Hesperioidea, Papilionoidea). Nederlandse Fauna 7. Nationaal Natuurhistorisch Museum Naturalis, KNNV Uitgeverij & European Invertebrate Survey - Nederland, Leiden.

Broekhuizen S., K. Spoelstra, J.B.M. Thissen, K.J. Canters, J.C. Buys, 2016. Atlas van de Nederlandse zoogdieren. KNNV Uitgeverij, Utrecht.

Creemers, R.C.M. & J.J.C.W. van Delft, 2009. De amfibieën en reptielen van Nederland. Nederlandse Fauna 9. Nationaal Natuurhistorisch Museum Naturalis, KNNV Uitgeverij & European Invertebrate Survey - Nederland, Leiden.

van Dijk A.J. & Boele A. 2011. Handleiding SOVON Broedvogelonderzoek. SOVON Vogelonderzoek Nederland, Nijmegen.

Kenmerk

R001-1281040JNA-V01-agv-NL

Dijkstra, K.B., Kalkman, V.J., Ketelaar, R., van der Wiede, M.J.T., 2002. De Nederlandse libellen (odonata). Nederlandse fauna 4. Nationaal Natuurhistorisch Museum Naturalis, KNNV Uitgeverij & European Invertebrate Survey - Nederland, Leiden.

Herder J.E., A. van Diepenbeek & R.C.M. Creemers, 2013. Verspreidingsonderzoek reptielen en amfibieën 2013. Rapport 2013-010. Stichting RAVON, Nijmegen.

MHB Consult, 2021. Onderzoek stikstofdepositie, Aanleg padelbanen Tennisclub W.W. van Hogenhoucklaan te 's Gravenhage. D.d. 2 februari 2021

Provincie Zuid-Holland, 2016. Verordening uitvoering Wet natuurbescherming, publicatienr. 6788.

Vleermuisvakberaad Netwerk Groene Bureaus, Zoogdiervereniging en Rijksdienst voor Ondernemend Nederland, Vleermuisprotocol 2021.

Geraadpleegde internetwebsites:

www.floron.nl

www.libellennet.nl

www.ravon.nl

www.sovon.nl

www.verspreidingsatlas.nl

www.vleermuis.net

www.vlindernet.nl

www.zoogdiervereniging.nl

ONTWERPRAPPORT CONSTRUCTIEBEREKENING

OMHEINING VOOR PADELBAAN MODEL: P2P PANORAMA



FRANCISCO LUCAS
Civil Engineer
ICCP Colegiado n° 14055

CÁLCULO CIVIL
flucas@calculocivil.com
www.calculocivil.com

February 28, 2017

INDEX

1. GEGEVENS	3
1.1. Bij ontwerp gebruikte codes	3
1.2. Afmetingen	3
1.3. Materialen	9
1.4. Belastingen	10
2. PROJECT SITUATIES	11
2.1. U.L.S.bij breuk	11
2.2. Verplaatsingen	12
3. SPANNINGEN	13
4. CONTROLES	36
5. REACTIES	39
6. CONCLUSIE	39


1. GEGEVENS

1.1. BIJ HET ONTWERP GEBRUIKTE CODES


- ASCE/SEI 7-10: Minimale ontwerpbelastingen voor gebouwen en andere constructies
- AISI/NASPEC-2007 (LRFD): Koud gevormd staal

1.2. AFMETINGEN


Omheining 20m x 10m:

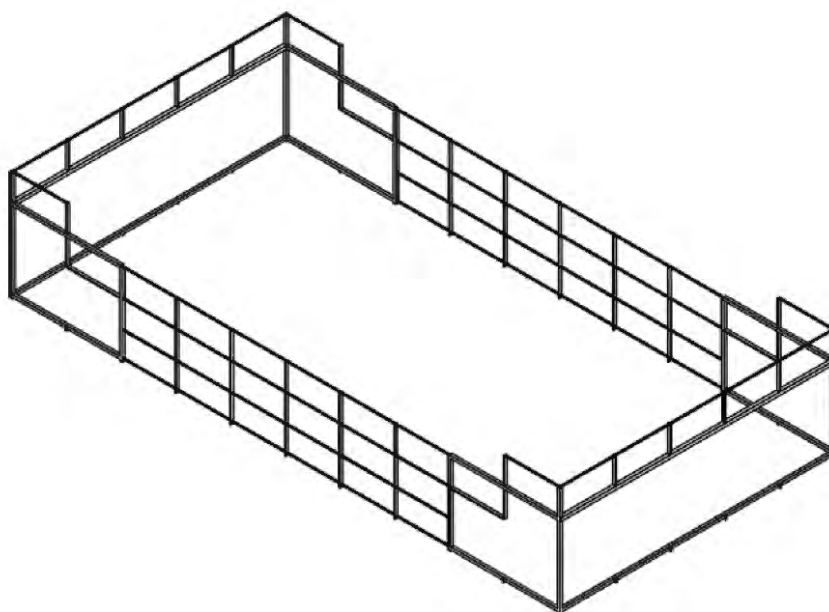

KORTE ZIJDE

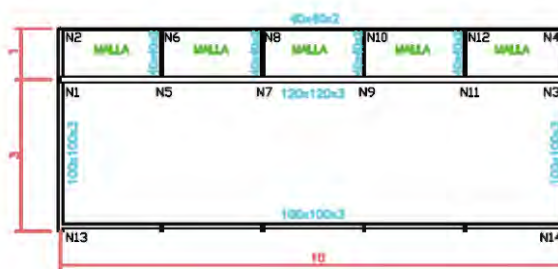

LANGE ZIJDE

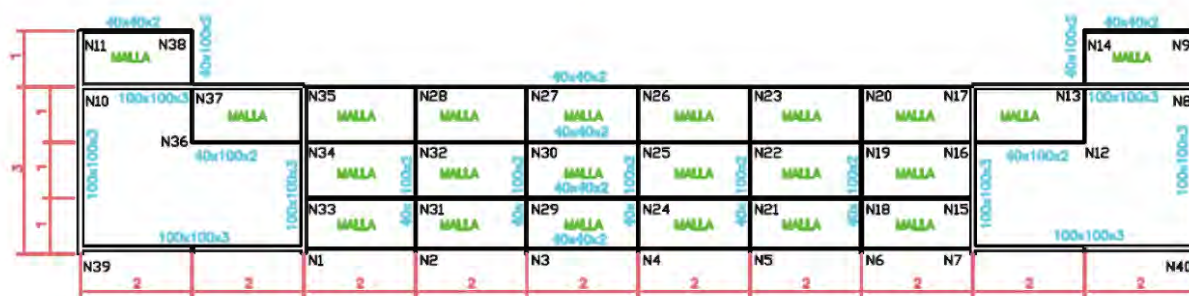

Verbindingen:

- De opstaande pilaren zijn vast in de grond bevestigd.
- De horizontale en verticale spijlen/balken zijn beweeglijk verbonden.

KORTE ZIJDE

Vertaling ENG > NED
 Nodes > Knooppunten
 Reference > Referentie
 Coordinates > Coördinaten
 External fixity > Externe verbinding
 Internal fixity > Interne verbinding

Nodes										
Reference	Coordinates			External fixity						Internal fixity
	X (m)	Y (m)	Z (m)	$\square_x$	$\square_y$	$\square_z$	$\square_x$	$\square_y$	$\square_z$	
N1	0.000	0.000	3.000	-	X	-	-	-	-	Fixed
N2	0.000	0.000	4.000	-	X	-	-	-	-	Fixed
N3	10.000	0.000	3.000	-	X	-	-	-	-	Fixed
N4	10.000	0.000	4.000	-	X	-	-	-	-	Fixed
N5	2.000	0.000	3.000	-	-	X	-	-	-	Fixed
N6	2.000	0.000	4.000	-	-	-	-	-	-	Fixed
N7	4.000	0.000	3.000	-	-	X	-	-	-	Fixed
N8	4.000	0.000	4.000	-	-	-	-	-	-	Fixed
N9	6.000	0.000	3.000	-	-	X	-	-	-	Fixed
N10	6.000	0.000	4.000	-	-	-	-	-	-	Fixed
N11	8.000	0.000	3.000	-	-	X	-	-	-	Fixed
N12	8.000	0.000	4.000	-	-	-	-	-	-	Fixed
N13	0.000	0.000	0.000	X	X	X	X	X	X	Fixed
N14	10.000	0.000	0.000	X	X	X	X	X	X	Fixed

Referenties:

D_x , D_y , D_z : Voorgeschreven verplaatsingen in globale assen.

q_x , q_y , q_z : Voorgeschreven verplaatsingen in globale assen.

K_{Dx} , K_{Dy} , K_{Dz} : Elastische beperkingen van de verplaatsingen in de globale assen.

Elke vrijheidsgraad is met 'X' gemarkeerd als er externe beperkingen zijn en, in het tegengestelde geval, met '-'.

Vertaling ENG > IED
 Description of bars > Beschrijving vd
 stijlen
 Material > Materiaal
 Designation > Omschrijving
 Bar > Stijl
 Section > Sectie
 Length > Lengte
 Cold formed steel > Koud gevormd staal

Description of bars									
Material		Bar (Ni/Nf)	Element (Ni/Nf)	Section(Series)	Length (m)	$\square_{xy}$	$\square_{xz}$	Lb _{Top} (m)	Lb _{Bot.} (m)
Type	Designation								
Cold formed steel	ASTM A 36 36 ksi	N2/N6	N2/N4	CFB 40x40x2 (CFB)	2.000	1.00	1.00	-	-
		N6/N8	N2/N4	CFB 40x40x2 (CFB)	2.000	1.00	1.00	-	-
		N8/N10	N2/N4	CFB 40x40x2 (CFB)	2.000	1.00	1.00	-	-
		N10/N12	N2/N4	CFB 40x40x2 (CFB)	2.000	1.00	1.00	-	-
		N12/N4	N2/N4	CFB 40x40x2 (CFB)	2.000	1.00	1.00	-	-

Description of bars									
Material		Bar (Ni/Nf)	Element (Ni/Nf)	Section(Series)	Length (m)	$\square_{xy}$	$\square_{xz}$	Lb _{Top} (m)	Lb _{Bot.} (m)
Type	Designation								
		N1/N5	N1/N3	CFB 120x120x3 (CFB)	2.000	1.00	1.00	-	-
		N5/N7	N1/N3	CFB 120x120x3 (CFB)	2.000	1.00	1.00	-	-
		N7/N9	N1/N3	CFB 120x120x3 (CFB)	2.000	1.00	1.00	-	-
		N9/N11	N1/N3	CFB 120x120x3 (CFB)	2.000	1.00	1.00	-	-
		N11/N3	N1/N3	CFB 120x120x3 (CFB)	2.000	1.00	1.00	-	-
		N5/N6	N5/N6	CFB 40x40x2 (CFB)	1.000	1.00	1.00	-	-
		N7/N8	N7/N8	CFB 40x40x2 (CFB)	1.000	1.00	1.00	-	-
		N9/N10	N9/N10	CFB 40x40x2 (CFB)	1.000	1.00	1.00	-	-
		N11/N12	N11/N12	CFB 40x40x2 (CFB)	1.000	1.00	1.00	-	-
		N13/N1	N13/N2	CFB 100x100x3 (CFB)	3.000	1.00	1.00	-	-
		N1/N2	N13/N2	CFB 100x100x3 (CFB)	1.000	1.00	1.00	-	-
		N14/N3	N14/N4	CFB 100x100x3 (CFB)	3.000	1.00	1.00	-	-
		N3/N4	N14/N4	CFB 100x100x3 (CFB)	1.000	1.00	1.00	-	-

Notatie:
 Ni: Beginknooppunt
 Nf: Eindknooppunt
 $\square_{xy}$: Vervormingscoëfficiënt in het 'XY'-vlak
 $\square_{xz}$: Vervormingscoëfficiënt in het 'XZ'-vlak
 Lb_{Top}: Scheiding tussen steunen op de bovenste flens
 Lb_{Bot.}: Scheiding tussen steunen op de onderste flens

LANGE ZIJDE

Nodes										
Reference	Coordinates			External fixity						Internal fixity
	X (m)	Y (m)	Z (m)	$\square_x$	$\square_y$	$\square_z$	$\square_x$	$\square_y$	$\square_z$	
N1	0.000	16.000	0.000	X	X	X	X	X	X	Fixed
N2	0.000	14.000	0.000	X	X	X	X	X	X	Fixed
N3	0.000	12.000	0.000	X	X	X	X	X	X	Fixed
N4	0.000	10.000	0.000	X	X	X	X	X	X	Fixed
N5	0.000	8.000	0.000	X	X	X	X	X	X	Fixed
N6	0.000	6.000	0.000	X	X	X	X	X	X	Fixed
N7	0.000	4.000	0.000	X	X	X	X	X	X	Fixed
N8	0.000	0.000	3.000	X	-	-	-	-	-	Fixed
N9	0.000	0.000	4.000	X	-	-	-	-	-	Fixed
N10	0.000	20.000	3.000	X	-	-	-	-	-	Fixed
N11	0.000	20.000	4.000	X	-	-	-	-	-	Fixed
N12	0.000	2.000	2.000	-	-	X	-	-	-	Fixed
N13	0.000	2.000	3.000	-	-	-	-	-	-	Fixed
N14	0.000	2.000	4.000	-	-	-	-	-	-	Fixed
N15	0.000	4.000	1.000	-	-	-	-	-	-	Fixed
N16	0.000	4.000	2.000	-	-	-	-	-	-	Fixed
N17	0.000	4.000	3.000	-	-	-	-	-	-	Fixed
N18	0.000	6.000	1.000	-	-	-	-	-	-	Fixed
N19	0.000	6.000	2.000	-	-	-	-	-	-	Fixed

Nodes										
Reference	Coordinates			External fixity						Internal fixity
	X (m)	Y (m)	Z (m)	$\square_x$	$\square_y$	$\square_z$	$\square_x$	$\square_y$	$\square_z$	
N20	0.000	6.000	3.000	-	-	-	-	-	-	Fixed
N21	0.000	8.000	1.000	-	-	-	-	-	-	Fixed
N22	0.000	8.000	2.000	-	-	-	-	-	-	Fixed
N23	0.000	8.000	3.000	-	-	-	-	-	-	Fixed
N24	0.000	10.000	1.000	-	-	-	-	-	-	Fixed
N25	0.000	10.000	2.000	-	-	-	-	-	-	Fixed
N26	0.000	10.000	3.000	-	-	-	-	-	-	Fixed
N27	0.000	12.000	3.000	-	-	-	-	-	-	Fixed
N28	0.000	14.000	3.000	-	-	-	-	-	-	Fixed
N29	0.000	12.000	1.000	-	-	-	-	-	-	Fixed
N30	0.000	12.000	2.000	-	-	-	-	-	-	Fixed
N31	0.000	14.000	1.000	-	-	-	-	-	-	Fixed
N32	0.000	14.000	2.000	-	-	-	-	-	-	Fixed
N33	0.000	16.000	1.000	-	-	-	-	-	-	Fixed
N34	0.000	16.000	2.000	-	-	-	-	-	-	Fixed
N35	0.000	16.000	3.000	-	-	-	-	-	-	Fixed
N36	0.000	18.000	2.000	-	-	X	-	-	-	Fixed
N37	0.000	18.000	3.000	-	-	-	-	-	-	Fixed
N38	0.000	18.000	4.000	-	-	-	-	-	-	Fixed
N39	0.000	20.000	0.000	X	X	X	X	X	X	Fixed
N40	0.000	0.000	0.000	X	X	X	X	X	X	Fixed

Description of bars									
Material		Bar (Ni/Nf)	Element (Ni/Nf)	Section(Series)	Length (m)	$\square_{xy}$	$\square_{xz}$	Lb _{Top} (m)	Lb _{Bot.} (m)
Type	Designation								
Cold formed steel	ASTM A 36 36 ksi	N7/N15	N7/N17	CFB 100x100x3 (CFB)	1.000	1.00	1.00	-	-
		N15/N16	N7/N17	CFB 100x100x3 (CFB)	1.000	1.00	1.00	-	-
		N16/N17	N7/N17	CFB 100x100x3 (CFB)	1.000	1.00	1.00	-	-
		N6/N18	N6/N20	CFB 40x100x2 (CFB)	1.000	1.00	1.00	-	-
		N18/N19	N6/N20	CFB 40x100x2 (CFB)	1.000	1.00	1.00	-	-
		N19/N20	N6/N20	CFB 40x100x2 (CFB)	1.000	1.00	1.00	-	-
		N5/N21	N5/N23	CFB 40x100x2 (CFB)	1.000	1.00	1.00	-	-
		N21/N22	N5/N23	CFB 40x100x2 (CFB)	1.000	1.00	1.00	-	-
		N22/N23	N5/N23	CFB 40x100x2 (CFB)	1.000	1.00	1.00	-	-
		N4/N24	N4/N26	CFB 40x100x2 (CFB)	1.000	1.00	1.00	-	-
		N24/N25	N4/N26	CFB 40x100x2 (CFB)	1.000	1.00	1.00	-	-
		N25/N26	N4/N26	CFB 40x100x2 (CFB)	1.000	1.00	1.00	-	-
		N3/N29	N3/N27	CFB 40x100x2 (CFB)	1.000	1.00	1.00	-	-
		N29/N30	N3/N27	CFB 40x100x2 (CFB)	1.000	1.00	1.00	-	-
		N30/N27	N3/N27	CFB 40x100x2 (CFB)	1.000	1.00	1.00	-	-
		N2/N31	N2/N28	CFB 40x100x2 (CFB)	1.000	1.00	1.00	-	-

Description of bars									
Material		Bar (Ni/Nf)	Element (Ni/Nf)	Section(Series)	Length (m)	$\square_{xy}$	$\square_{xz}$	Lb _{Top} (m)	Lb _{Bot.} (m)
Type	Designation								
		N31/N32	N2/N28	CFB 40x100x2 (CFB)	1.000	1.00	1.00	-	-
		N32/N28	N2/N28	CFB 40x100x2 (CFB)	1.000	1.00	1.00	-	-
		N1/N33	N1/N35	CFB 100x100x3 (CFB)	1.000	1.00	1.00	-	-
		N33/N34	N1/N35	CFB 100x100x3 (CFB)	1.000	1.00	1.00	-	-
		N34/N35	N1/N35	CFB 100x100x3 (CFB)	1.000	1.00	1.00	-	-
		N9/N14	N9/N14	CFB 40x40x2 (CFB)	2.000	1.00	1.00	-	-
		N38/N11	N38/N11	CFB 40x40x2 (CFB)	2.000	1.00	1.00	-	-
		N15/N18	N15/N33	CFB 40x40x2 (CFB)	2.000	1.00	1.00	-	-
		N18/N21	N15/N33	CFB 40x40x2 (CFB)	2.000	1.00	1.00	-	-
		N21/N24	N15/N33	CFB 40x40x2 (CFB)	2.000	1.00	1.00	-	-
		N24/N29	N15/N33	CFB 40x40x2 (CFB)	2.000	1.00	1.00	-	-
		N29/N31	N15/N33	CFB 40x40x2 (CFB)	2.000	1.00	1.00	-	-
		N31/N33	N15/N33	CFB 40x40x2 (CFB)	2.000	1.00	1.00	-	-
		N36/N37	N36/N37	CFB 40x100x2 (CFB)	1.000	1.00	1.00	-	-
		N37/N38	N37/N38	CFB 40x100x2 (CFB)	1.000	1.00	1.00	-	-
		N12/N13	N12/N13	CFB 40x100x2 (CFB)	1.000	1.00	1.00	-	-
		N13/N14	N13/N14	CFB 40x100x2 (CFB)	1.000	1.00	1.00	-	-
		N39/N10	N39/N11	CFB 100x100x3 (CFB)	3.000	1.00	1.00	-	-
		N10/N11	N39/N11	CFB 100x100x3 (CFB)	1.000	1.00	1.00	-	-
		N40/N8	N40/N9	CFB 100x100x3 (CFB)	3.000	1.00	1.00	-	-
		N8/N9	N40/N9	CFB 100x100x3 (CFB)	1.000	1.00	1.00	-	-
		N35/N37	N35/N10	CFB 100x100x3 (CFB)	2.000	1.00	1.00	-	-
		N37/N10	N35/N10	CFB 100x100x3 (CFB)	2.000	1.00	1.00	-	-
		N8/N13	N8/N17	CFB 100x100x3 (CFB)	2.000	1.00	1.00	-	-
		N13/N17	N8/N17	CFB 100x100x3 (CFB)	2.000	1.00	1.00	-	-
		N17/N20	N17/N35	CFB 40x40x2 (CFB)	2.000	1.00	1.00	-	-
		N20/N23	N17/N35	CFB 40x40x2 (CFB)	2.000	1.00	1.00	-	-
		N23/N26	N17/N35	CFB 40x40x2 (CFB)	2.000	1.00	1.00	-	-
		N26/N27	N17/N35	CFB 40x40x2 (CFB)	2.000	1.00	1.00	-	-
		N27/N28	N17/N35	CFB 40x40x2 (CFB)	2.000	1.00	1.00	-	-
		N28/N35	N17/N35	CFB 40x40x2 (CFB)	2.000	1.00	1.00	-	-
		N12/N16	N12/N16	CFB 40x100x2 (CFB)	2.000	1.00	1.00	-	-
		N34/N36	N34/N36	CFB 40x100x2 (CFB)	2.000	1.00	1.00	-	-
		N16/N19	N16/N34	CFB 40x40x2 (CFB)	2.000	1.00	1.00	-	-
		N19/N22	N16/N34	CFB 40x40x2 (CFB)	2.000	1.00	1.00	-	-
		N22/N25	N16/N34	CFB 40x40x2 (CFB)	2.000	1.00	1.00	-	-
		N25/N30	N16/N34	CFB 40x40x2 (CFB)	2.000	1.00	1.00	-	-
		N30/N32	N16/N34	CFB 40x40x2 (CFB)	2.000	1.00	1.00	-	-
		N32/N34	N16/N34	CFB 40x40x2 (CFB)	2.000	1.00	1.00	-	-

Notatie:

Ni: Beginknooppunt

Nf: Eindknooppunt

 $\square_{xy}$: Vervormingscoëfficiënt in het 'XY'-vlak $\square_{xz}$: Vervormingscoëfficiënt in het 'XZ'-vlakLb_{Top}: Scheiding tussen steunen op de bovenste flensLb_{Bot.}: Scheiding tussen steunen op de onderste flens

1.3. MATERIALEN

Materials used							
Material		E (MPa)	ν	G (MPa)	f_v (MPa)	α_t (m/m°C)	ρ (kN/m³)
Type	Designation						
Cold formed steel	ASTM A 36 36 ksi	203000.00	0.300	78076.92	250.00	0.000012	77.01
Notatie: <i>E</i> : Elasticiteitsmodulus ν : Verhouding van Poisson <i>G</i> : Afschuifmodulus <i>f_v</i> : Vloeisterkte α_t : Thermische-expansiecoëfficiënt ρ : Dichtheid							

Mechanical characteristics									
Material		Ref.	Description	A (cm ²)	Avy (cm ²)	Avz (cm ²)	Iyy (cm ⁴)	Izz (cm ⁴)	It (cm ⁴)
Type	Designation								
Cold formed steel	ASTM A 36 36 ksi	1	CFB 100x100x3, (CFB)	11.24	4.85	4.85	172.72	172.72	280.51
		2	CC 120x120x3, (CFB)	13.64	5.85	5.85	306.17	306.17	490.91
		3	CFB 40x100x2, (CFB)	5.19	3.27	1.27	14.98	61.66	41.72
		4	CFB 40x40x2, (CFB)	2.79	1.27	1.27	6.32	6.32	11.22
Notatie: Ref.: Referentie A: Dwarsoppervlak Avy: Schuifvlak in de sectie bij de lokale 'Y'-as Avz: Schuifvlak in de sectie bij de lokale 'Z'-as Iyy: Traagheid in de sectie bij de lokale 'Y'-as Izz: Traagheid in de sectie bij de lokale 'Z'-as It: Torsietraagheid De mechanische eigenschappen van de elementen komen overeen met die van de dwarsdoorsnede op het centrale punt.									

1.4. BELASTINGEN

Statische belastingen:

Eigen gewicht stalen constructie.
 Eigen gewicht glazen panelen (dikte 12 mm).
 Eigen gewicht gaaspanelen.

Wind belasting:

Risicocategorie: I (constructies die een gering risico voor menselijk leven vormen in het geval van breuk) De ontwerpbelasting wordt door het volgende bepaald (29.4.1 -

ASCE/SEI):

$$F/A_s = q_h \cdot G \cdot C_f \cdot A_s = 0.77 \text{ kN/m}^2 \text{ (minimale ontwerpwindbelasting)}$$

waarbij:

q_h = de snelheidsdruk op hoogte h

$$q_h = 0.613 \cdot K_z \cdot K_{zt} \cdot K_d \cdot V^2 = 0.613 \cdot 0.57 \cdot 1 \cdot 0.85 \cdot 47^2 = 656 \text{ N/m}^2 = 0.66 \text{ KN/m}^2$$

K_d = windrichtingsfactor = 0.85

K_z = snelheidsdruk blootstellingscoëfficiënt (blootstelling B) =

0.57 K_{zt} = topografiefactor = 1

V = basis windsnelheid = 105 mph (47 m/s)

G = windvraagfactor = 0.85 C_f

= netto krachtcoëfficiënt = 1.4

Bij gaaspanelen wordt 20% van de voorgaande belasting aangenomen

2. PROJECT SITUATIES

De combinaties van belastingen worden gedefinieerd volgens de volgende criteria voor de verschillende projectsituaties:

$$\square \square G_{kj} \square \square Q_{ij}$$

- waarbij:

G_k Permanente belasting

Q_k Variable belasting

g_G Partiële veiligheidscoëfficiënt bij permanente belasting

$g_{Q,1}$ Partiële veiligheidscoëfficiënt bij variabele belasting

$g_{Q,i}$ Partiële veiligheidscoëfficiënt bij bijkomende variabele belasting

Bij elke projectsituatie en limietstatus worden de belastingscoëfficiënten bepaald door:

2.1. U.L.S. BIJ BREUK

2.3.2 - [1] (ASCE/SEI 7-05)		
	Partiële veiligheidscoëfficiënten ($\square$)	
	Gunstig	Ongunstig
Statische belasting (G)	1.400	1.400
Wind (Q)		

2.3.2 - [2 Lr] (ASCE/SEI 7-05)		
	Partiële veiligheidscoëfficiënten ($\square$)	
	Gunstig	Ongunstig
Statische belasting (G)	1.200	1.200
Wind (Q)		

2.3.2 - [2 S] (ASCE/SEI 7-05)		
	Partiële veiligheidscoëfficiënten ($\square$)	
	Gunstig	Ongunstig
Statische belasting (G)	1.200	1.200
Wind (Q)		

2.3.2 - [3 Lr, L] (ASCE/SEI 7-05)		
	Partiële veiligheidscoëfficiënten ($\square$)	
	Gunstig	Ongunstig
Statische belasting (G)	1.200	1.200
Wind (Q)		

2.3.2 - [3 S, L] (ASCE/SEI 7-05)		
	Partiële veiligheidscoëfficiënten (γ)	
	Gunstig	Ongunstig
Statische belasting (G)	1.200	1.200
Wind (Q)		

2.3.2 - [3 Lr, W] (ASCE/SEI 7-05)		
	Partiële veiligheidscoëfficiënten (γ)	
	Gunstig	Ongunstig
Statische belasting (G)	1.200	1.200
Wind (Q)	0.000	0.800

2.3.2 - [3 S, W] (ASCE/SEI 7-05)		
	Partiële veiligheidscoëfficiënten (γ)	
	Gunstig	Ongunstig
Statische belasting (G)	1.200	1.200
Wind (Q)	0.000	0.800

2.3.2 - [4 Lr] (ASCE/SEI 7-05)		
	Partiële veiligheidscoëfficiënten (γ)	
	Gunstig	Ongunstig
Statische belasting (G)	1.200	1.200
Wind (Q)	1.600	1.600

2.3.2 - [4 S] (ASCE/SEI 7-05)		
	Partiële veiligheidscoëfficiënten (γ)	
	Gunstig	Ongunstig
Statische belasting (G)	1.200	1.200
Wind (Q)	1.600	1.600

2.3.2 - [6] (ASCE/SEI 7-05)		
	Partiële veiligheidscoëfficiënten (γ)	
	Gunstig	Ongunstig
Statische belasting (G)	0.900	0.900
Wind (Q)	0.000	1.600

2.2. VERPLAATSINGEN

Variable loads without seismic loading		
	Partiële veiligheidscoëfficiënten (γ)	
	Gunstig	Ongunstig
Dead load (G)	1.000	1.000
Wind (Q)	0.000	1.000

3. SPANNINGEN

Referenties:

N: Axiale kracht (kN)

Vy: Schuifkracht in de locale Y-as van de stijl (kN)

Vz: Schuifkracht in de locale Z-as van de stijl (kN)

Mt: Torsiemoment (kN·m)

My: Buigmoment in het 'XZ' vlak (sectie rotatie met betrekking tot de locale Y-as van de stijl. (kN·m)

Mz: Buigmoment in het 'XY' vlak (sectie rotatie met betrekking tot de locale Z-as van de stijl. (kN·m)

Vertaling ENG > NED

Bar force envelopes > Bereiken krachten op de stijl
 Positions on the bar > Posities op de stijl
 Bar > Stijl
 Combination type > Combinatietype
 Force > Kracht
 Cold formed steel > Koud gevormd staal

KORTE ZIJDE

Bar force envelopes											
Bar	Combination type	Force	Positions on the bar								
			0.000 m	0.200 m	0.400 m	0.800 m	1.000 m	1.200 m	1.600 m	1.800 m	2.000 m
N2/N6	Cold formed steel	N _{min}	-0.017	-0.017	-0.017	-0.017	-0.017	-0.017	-0.017	-0.017	-0.017
		N _{max}	-0.011	-0.011	-0.011	-0.011	-0.011	-0.011	-0.011	-0.011	-0.011
		Vy _{min}	0.000	0.000	0.000	0.000	0.000	0.000	0.000	0.000	0.000
		Vy _{max}	0.000	0.000	0.000	0.000	0.000	0.000	0.000	0.000	0.000
		Vz _{min}	-0.024	-0.018	-0.012	0.000	0.004	0.008	0.016	0.020	0.023
		Vz _{max}	-0.015	-0.011	-0.008	0.000	0.006	0.012	0.024	0.030	0.036
		Mt _{min}	0.00	0.00	0.00	0.00	0.00	0.00	0.00	0.00	0.00
		Mt _{max}	0.00	0.00	0.00	0.00	0.00	0.00	0.00	0.00	0.00
		My _{min}	0.00	0.00	0.00	0.01	0.01	0.00	0.00	-0.01	-0.01
		My _{max}	0.00	0.00	0.01	0.01	0.01	0.01	0.00	0.00	-0.01
		Mz _{min}	0.00	0.00	0.00	0.00	0.00	0.00	0.00	0.00	0.00
		Mz _{max}	0.00	0.00	0.00	0.00	0.00	0.00	0.00	0.00	0.00

Bar force envelopes											
Bar	Combination type	Force	Positions on the bar								
			0.000 m	0.200 m	0.400 m	0.800 m	1.000 m	1.200 m	1.600 m	1.800 m	2.000 m
N6/N8	Cold formed steel	N _{min}	-0.017	-0.017	-0.017	-0.017	-0.017	-0.017	-0.017	-0.017	-0.017
		N _{max}	-0.011	-0.011	-0.011	-0.011	-0.011	-0.011	-0.011	-0.011	-0.011
		Vy _{min}	0.000	0.000	0.000	0.000	0.000	0.000	0.000	0.000	0.000
		Vy _{max}	0.000	0.000	0.000	0.000	0.000	0.000	0.000	0.000	0.000
		Vz _{min}	-0.032	-0.026	-0.020	-0.008	-0.002	0.003	0.011	0.014	0.018
		Vz _{max}	-0.020	-0.017	-0.013	-0.005	-0.001	0.004	0.016	0.023	0.029
		Mt _{min}	0.00	0.00	0.00	0.00	0.00	0.00	0.00	0.00	0.00
		Mt _{max}	0.00	0.00	0.00	0.00	0.00	0.00	0.00	0.00	0.00
		My _{min}	-0.01	-0.01	0.00	0.00	0.00	0.00	0.00	0.00	-0.01
		My _{max}	-0.01	0.00	0.00	0.00	0.00	0.00	0.00	0.00	-0.01
		Mz _{min}	0.00	0.00	0.00	0.00	0.00	0.00	0.00	0.00	0.00
		Mz _{max}	0.00	0.00	0.00	0.00	0.00	0.00	0.00	0.00	0.00

Bar force envelopes											
Bar	Combination type	Force	Positions on the bar								
			0.000 m	0.200 m	0.600 m	0.800 m	1.000 m	1.200 m	1.600 m	1.800 m	2.000 m
N8/N10	Cold formed steel	N _{min}	-0.017	-0.017	-0.017	-0.017	-0.017	-0.017	-0.017	-0.017	-0.017
		N _{max}	-0.011	-0.011	-0.011	-0.011	-0.011	-0.011	-0.011	-0.011	-0.011
		Vy _{min}	0.000	0.000	0.000	0.000	0.000	0.000	0.000	0.000	0.000
		Vy _{max}	0.000	0.000	0.000	0.000	0.000	0.000	0.000	0.000	0.000
		Vz _{min}	-0.030	-0.024	-0.012	-0.006	0.000	0.004	0.012	0.015	0.019
		Vz _{max}	-0.019	-0.015	-0.008	-0.004	0.000	0.006	0.018	0.024	0.030
		Mt _{min}	0.00	0.00	0.00	0.00	0.00	0.00	0.00	0.00	0.00
		Mt _{max}	0.00	0.00	0.00	0.00	0.00	0.00	0.00	0.00	0.00
		My _{min}	-0.01	0.00	0.00	0.00	0.00	0.00	0.00	0.00	-0.01
		My _{max}	-0.01	0.00	0.00	0.00	0.01	0.00	0.00	0.00	-0.01
		Mz _{min}	0.00	0.00	0.00	0.00	0.00	0.00	0.00	0.00	0.00
		Mz _{max}	0.00	0.00	0.00	0.00	0.00	0.00	0.00	0.00	0.00

Bar force envelopes											
Bar	Combination type	Force	Positions on the bar								
			0.000 m	0.200 m	0.400 m	0.800 m	1.000 m	1.200 m	1.600 m	1.800 m	2.000 m
N10/N12	Cold formed steel	N _{min}	-0.017	-0.017	-0.017	-0.017	-0.017	-0.017	-0.017	-0.017	-0.017
		N _{max}	-0.011	-0.011	-0.011	-0.011	-0.011	-0.011	-0.011	-0.011	-0.011
		Vy _{min}	0.000	0.000	0.000	0.000	0.000	0.000	0.000	0.000	0.000
		Vy _{max}	0.000	0.000	0.000	0.000	0.000	0.000	0.000	0.000	0.000
		Vz _{min}	-0.029	-0.023	-0.016	-0.004	0.001	0.005	0.013	0.017	0.020
		Vz _{max}	-0.018	-0.014	-0.011	-0.003	0.002	0.008	0.020	0.026	0.032
		Mt _{min}	0.00	0.00	0.00	0.00	0.00	0.00	0.00	0.00	0.00
		Mt _{max}	0.00	0.00	0.00	0.00	0.00	0.00	0.00	0.00	0.00
		My _{min}	-0.01	0.00	0.00	0.00	0.00	0.00	0.00	-0.01	-0.01
		My _{max}	-0.01	0.00	0.00	0.00	0.00	0.00	0.00	0.00	-0.01
		Mz _{min}	0.00	0.00	0.00	0.00	0.00	0.00	0.00	0.00	0.00
		Mz _{max}	0.00	0.00	0.00	0.00	0.00	0.00	0.00	0.00	0.00

Bar force envelopes											
Bar	Combination type	Force	Positions on the bar								
			0.000 m	0.200 m	0.400 m	0.800 m	1.000 m	1.200 m	1.600 m	1.800 m	2.000 m
N12/N4	Cold formed steel	N _{min}	-0.017	-0.017	-0.017	-0.017	-0.017	-0.017	-0.017	-0.017	-0.017
		N _{max}	-0.011	-0.011	-0.011	-0.011	-0.011	-0.011	-0.011	-0.011	-0.011
		Vy _{min}	0.000	0.000	0.000	0.000	0.000	0.000	0.000	0.000	0.000
		Vy _{max}	0.000	0.000	0.000	0.000	0.000	0.000	0.000	0.000	0.000
		Vz _{min}	-0.036	-0.030	-0.024	-0.012	-0.006	0.000	0.008	0.011	0.015
		Vz _{max}	-0.023	-0.020	-0.016	-0.008	-0.004	0.000	0.012	0.018	0.024
		Mt _{min}	0.00	0.00	0.00	0.00	0.00	0.00	0.00	0.00	0.00
		Mt _{max}	0.00	0.00	0.00	0.00	0.00	0.00	0.00	0.00	0.00
		My _{min}	-0.01	-0.01	0.00	0.00	0.01	0.01	0.00	0.00	0.00
		My _{max}	-0.01	0.00	0.00	0.01	0.01	0.01	0.01	0.00	0.00
		Mz _{min}	0.00	0.00	0.00	0.00	0.00	0.00	0.00	0.00	0.00
		Mz _{max}	0.00	0.00	0.00	0.00	0.00	0.00	0.00	0.00	0.00

Bar force envelopes											
Bar	Combination type	Force	Positions on the bar								
			0.000 m	0.200 m	0.400 m	0.800 m	1.000 m	1.200 m	1.600 m	1.800 m	2.000 m
N1/N5	Cold formed steel	N _{min}	0.008	0.008	0.008	0.008	0.008	0.008	0.008	0.008	0.008
		N _{max}	0.013	0.013	0.013	0.013	0.013	0.013	0.013	0.013	0.013
		Vy _{min}	0.000	0.000	0.000	0.000	0.000	0.000	0.000	0.000	0.000
		Vy _{max}	5.900	5.708	5.516	5.132	4.940	4.748	4.364	4.172	3.980
		Vz _{min}	-0.132	-0.102	-0.073	-0.014	0.010	0.029	0.067	0.086	0.104
		Vz _{max}	-0.085	-0.066	-0.047	-0.009	0.015	0.045	0.104	0.133	0.162
		Mt _{min}	0.00	0.00	0.00	0.00	0.00	0.00	0.00	0.00	0.00
		Mt _{max}	0.00	0.00	0.00	0.00	0.00	0.00	0.00	0.00	0.00
		My _{min}	-0.03	0.00	0.01	0.02	0.02	0.02	0.00	-0.03	-0.06
		My _{max}	-0.02	0.00	0.02	0.03	0.03	0.03	0.00	-0.02	-0.04
		Mz _{min}	0.00	0.00	0.00	-0.56	-1.56	-2.53	-4.35	-5.21	-6.02
		Mz _{max}	3.86	2.70	1.57	0.00	0.00	0.00	0.00	0.00	0.00

Bar force envelopes											
Bar	Combination type	Force	Positions on the bar								
			0.000 m	0.200 m	0.400 m	0.800 m	1.000 m	1.200 m	1.600 m	1.800 m	2.000 m
N5/N7	Cold formed steel	N _{min}	0.008	0.008	0.008	0.008	0.008	0.008	0.008	0.008	0.008
		N _{max}	0.013	0.013	0.013	0.013	0.013	0.013	0.013	0.013	0.013
		Vy _{min}	0.000	0.000	0.000	0.000	0.000	0.000	0.000	0.000	0.000
		Vy _{max}	4.513	4.106	3.699	2.886	2.479	2.072	1.259	0.852	0.445
		Vz _{min}	-0.152	-0.122	-0.093	-0.034	-0.004	0.016	0.054	0.073	0.092
		Vz _{max}	-0.097	-0.078	-0.060	-0.022	-0.003	0.025	0.084	0.113	0.143
		Mt _{min}	0.00	0.00	0.00	0.00	0.00	0.00	0.00	0.00	0.00
		Mt _{max}	0.00	0.00	0.00	0.00	0.00	0.00	0.00	0.00	0.00
		My _{min}	-0.06	-0.03	-0.01	0.01	0.01	0.01	0.00	-0.02	-0.05
		My _{max}	-0.04	-0.02	0.00	0.02	0.02	0.02	0.00	-0.01	-0.03
		Mz _{min}	-6.02	-6.89	-7.67	-8.98	-9.52	-9.97	-10.64	-10.85	-10.98
		Mz _{max}	0.00	0.00	0.00	0.00	0.00	0.00	0.00	0.00	0.00

Bar force envelopes											
Bar	Combination type	Force	Positions on the bar								
			0.000 m	0.200 m	0.600 m	0.800 m	1.000 m	1.200 m	1.600 m	1.800 m	2.000 m
N7/N9	Cold formed steel	N _{min}	0.008	0.008	0.008	0.008	0.008	0.008	0.008	0.008	0.008
		N _{max}	0.013	0.013	0.013	0.013	0.013	0.013	0.013	0.013	0.013
		Vy _{min}	0.000	0.000	0.000	0.000	0.000	-0.407	-1.220	-1.627	-2.034
		Vy _{max}	2.034	1.627	0.813	0.407	0.000	0.000	0.000	0.000	0.000
		Vz _{min}	-0.147	-0.118	-0.059	-0.029	0.000	0.019	0.057	0.076	0.095
		Vz _{max}	-0.095	-0.076	-0.038	-0.019	0.000	0.029	0.088	0.118	0.147
		Mt _{min}	0.00	0.00	0.00	0.00	0.00	0.00	0.00	0.00	0.00
		Mt _{max}	0.00	0.00	0.00	0.00	0.00	0.00	0.00	0.00	0.00
		My _{min}	-0.05	-0.02	0.01	0.01	0.02	0.01	0.00	-0.02	-0.05
		My _{max}	-0.03	-0.01	0.01	0.02	0.03	0.02	0.00	-0.01	-0.03
		Mz _{min}	-10.98	-11.35	-11.84	-11.96	-12.00	-11.96	-11.63	-11.35	-10.98
		Mz _{max}	0.00	0.00	0.00	0.00	0.00	0.00	0.00	0.00	0.00

Bar force envelopes											
Bar	Combination type	Force	Positions on the bar								
			0.000 m	0.200 m	0.400 m	0.800 m	1.000 m	1.200 m	1.600 m	1.800 m	2.000 m
N9/N11	Cold formed steel	N _{min}	0.008	0.008	0.008	0.008	0.008	0.008	0.008	0.008	0.008
		N _{max}	0.013	0.013	0.013	0.013	0.013	0.013	0.013	0.013	0.013
		Vy _{min}	-0.445	-0.852	-1.259	-2.072	-2.479	-2.886	-3.699	-4.106	-4.513
		Vy _{max}	0.000	0.000	0.000	0.000	0.000	0.000	0.000	0.000	0.000
		Vz _{min}	-0.143	-0.113	-0.084	-0.025	0.003	0.022	0.060	0.078	0.097
		Vz _{max}	-0.092	-0.073	-0.054	-0.016	0.004	0.034	0.093	0.122	0.152
		Mt _{min}	0.00	0.00	0.00	0.00	0.00	0.00	0.00	0.00	0.00
		Mt _{max}	0.00	0.00	0.00	0.00	0.00	0.00	0.00	0.00	0.00
		My _{min}	-0.05	-0.02	0.00	0.01	0.01	0.01	-0.01	-0.03	-0.06
		My _{max}	-0.03	-0.01	0.00	0.02	0.02	0.02	0.00	-0.02	-0.04
		Mz _{min}	-10.98	-10.85	-10.64	-9.97	-9.52	-8.98	-7.67	-6.89	-6.02
		Mz _{max}	0.00	0.00	0.00	0.00	0.00	0.00	0.00	0.00	0.00

Bar force envelopes											
Bar	Combination type	Force	Positions on the bar								
			0.000 m	0.200 m	0.400 m	0.800 m	1.000 m	1.200 m	1.600 m	1.800 m	2.000 m
N11/N3	Cold formed steel	N _{min}	0.008	0.008	0.008	0.008	0.008	0.008	0.008	0.008	0.008
		N _{max}	0.013	0.013	0.013	0.013	0.013	0.013	0.013	0.013	0.013
		Vy _{min}	-3.980	-4.172	-4.364	-4.748	-4.940	-5.132	-5.516	-5.708	-5.900
		Vy _{max}	0.000	0.000	0.000	0.000	0.000	0.000	0.000	0.000	0.000
		Vz _{min}	-0.162	-0.133	-0.104	-0.045	-0.015	0.009	0.047	0.066	0.085
		Vz _{max}	-0.104	-0.086	-0.067	-0.029	-0.010	0.014	0.073	0.102	0.132
		Mt _{min}	0.00	0.00	0.00	0.00	0.00	0.00	0.00	0.00	0.00
		Mt _{max}	0.00	0.00	0.00	0.00	0.00	0.00	0.00	0.00	0.00
		My _{min}	-0.06	-0.03	0.00	0.02	0.02	0.02	0.01	0.00	-0.03
		My _{max}	-0.04	-0.02	0.00	0.03	0.03	0.03	0.02	0.00	-0.02
		Mz _{min}	-6.02	-5.21	-4.35	-2.53	-1.56	-0.56	0.00	0.00	0.00
		Mz _{max}	0.00	0.00	0.00	0.00	0.00	0.00	1.57	2.70	3.86

Bar force envelopes							
Bar	Combination type	Force	Positions on the bar				
			0.000 m	0.250 m	0.500 m	0.750 m	1.000 m
N5/N6	Cold formed steel	N _{min}	-0.098	-0.091	-0.083	-0.076	-0.068
		N _{max}	-0.063	-0.058	-0.054	-0.049	-0.044
		Vy _{min}	0.000	0.000	0.000	0.000	0.000
		Vy _{max}	0.000	0.000	0.000	0.000	0.000
		Vz _{min}	0.000	0.000	0.000	0.000	0.000
		Vz _{max}	0.000	0.000	0.000	0.000	0.000
		Mt _{min}	0.00	0.00	0.00	0.00	0.00
		Mt _{max}	0.00	0.00	0.00	0.00	0.00
		My _{min}	0.00	0.00	0.00	0.00	0.00
		My _{max}	0.00	0.00	0.00	0.00	0.00
		Mz _{min}	0.00	0.00	0.00	0.00	0.00
		Mz _{max}	0.00	0.00	0.00	0.00	0.00

Bar force envelopes							
Bar	Combination type	Force	Positions on the bar				
			0.000 m	0.250 m	0.500 m	0.750 m	1.000 m
N7/N8	Cold formed steel	N _{min}	-0.089	-0.081	-0.074	-0.066	-0.059
		N _{max}	-0.057	-0.052	-0.047	-0.043	-0.038



calculo@calculocivil.com
www.calculocivil.com

Vertaling ENG > NED

Bar force envelopes > Bereiken krachten
 op de stijl
 Positions on the bar > Posities op de stijl
 Bar > Stijl
 Combination type > Combinatietype
 Force > Kracht
 Cold formed steel > Koud gevormd staal

Bar force envelopes							
Bar	Combination type	Force	Positions on the bar				
			0.000 m	0.250 m	0.500 m	0.750 m	1.000 m
		Vy _{min}	0.000	0.000	0.000	0.000	0.000
		Vy _{max}	0.000	0.000	0.000	0.000	0.000
		Vz _{min}	0.000	0.000	0.000	0.000	0.000
		Vz _{max}	0.000	0.000	0.000	0.000	0.000
		Mt _{min}	0.00	0.00	0.00	0.00	0.00
		Mt _{max}	0.00	0.00	0.00	0.00	0.00
		My _{min}	0.00	0.00	0.00	0.00	0.00
		My _{max}	0.00	0.00	0.00	0.00	0.00
		Mz _{min}	0.00	0.00	0.00	0.00	0.00
		Mz _{max}	0.00	0.00	0.00	0.00	0.00

Bar force envelopes							
Bar	Combination type	Force	Positions on the bar				
			0.000 m	0.250 m	0.500 m	0.750 m	1.000 m
N9/N10	Cold formed steel	N _{min}	-0.089	-0.081	-0.074	-0.066	-0.059
		N _{max}	-0.057	-0.052	-0.047	-0.043	-0.038
		Vy _{min}	0.000	0.000	0.000	0.000	0.000
		Vy _{max}	0.000	0.000	0.000	0.000	0.000
		Vz _{min}	0.000	0.000	0.000	0.000	0.000
		Vz _{max}	0.000	0.000	0.000	0.000	0.000
		Mt _{min}	0.00	0.00	0.00	0.00	0.00
		Mt _{max}	0.00	0.00	0.00	0.00	0.00
		My _{min}	0.00	0.00	0.00	0.00	0.00
		My _{max}	0.00	0.00	0.00	0.00	0.00
		Mz _{min}	0.00	0.00	0.00	0.00	0.00
		Mz _{max}	0.00	0.00	0.00	0.00	0.00

Bar force envelopes							
Bar	Combination type	Force	Positions on the bar				
			0.000 m	0.250 m	0.500 m	0.750 m	1.000 m
N11/N12	Cold formed steel	N _{min}	-0.098	-0.091	-0.083	-0.076	-0.068
		N _{max}	-0.063	-0.058	-0.054	-0.049	-0.044
		Vy _{min}	0.000	0.000	0.000	0.000	0.000
		Vy _{max}	0.000	0.000	0.000	0.000	0.000
		Vz _{min}	0.000	0.000	0.000	0.000	0.000
		Vz _{max}	0.000	0.000	0.000	0.000	0.000
		Mt _{min}	0.00	0.00	0.00	0.00	0.00
		Mt _{max}	0.00	0.00	0.00	0.00	0.00
		My _{min}	0.00	0.00	0.00	0.00	0.00
		My _{max}	0.00	0.00	0.00	0.00	0.00
		Mz _{min}	0.00	0.00	0.00	0.00	0.00
		Mz _{max}	0.00	0.00	0.00	0.00	0.00

Bar force envelopes											
Bar	Combination type	Force	Positions on the bar								
			0.000 m	0.429 m	0.643 m	1.071 m	1.500 m	1.929 m	2.357 m	2.571 m	3.000 m
N13/N1	Cold formed steel	N _{min}	-0.640	-0.588	-0.562	-0.511	-0.459	-0.407	-0.355	-0.329	-0.277
		N _{max}	-0.412	-0.378	-0.362	-0.328	-0.295	-0.261	-0.228	-0.211	-0.178
		Vy _{min}	-0.004	-0.004	-0.004	-0.004	-0.004	-0.004	-0.004	-0.004	-0.004
		Vy _{max}	-0.003	-0.003	-0.003	-0.003	-0.003	-0.003	-0.003	-0.003	-0.003
		Vz _{min}	0.000	0.000	0.000	0.000	0.000	-0.545	-1.252	-1.605	-2.311
		Vz _{max}	2.633	1.927	1.573	0.867	0.161	0.000	0.000	0.000	0.000

Bar force envelopes											
Bar	Combination type	Force	Positions on the bar								
			0.000 m	0.429 m	0.643 m	1.071 m	1.500 m	1.929 m	2.357 m	2.571 m	3.000 m
		Mt _{min}	0.00	0.00	0.00	0.00	0.00	0.00	0.00	0.00	0.00
		Mt _{max}	3.86	3.86	3.86	3.86	3.86	3.86	3.86	3.86	3.86
		My _{min}	0.00	0.00	0.00	-0.48	-0.70	-0.62	-0.23	0.00	0.00
		My _{max}	1.40	0.42	0.04	0.00	0.00	0.00	0.00	0.07	0.91
		Mz _{min}	0.00	0.00	0.00	0.00	0.00	0.00	0.00	0.00	0.01
		Mz _{max}	0.00	0.00	0.00	0.00	0.00	0.00	0.01	0.01	0.01

Bar force envelopes							
Bar	Combination type	Force	Positions on the bar				
			0.000 m	0.250 m	0.500 m	0.750 m	1.000 m
N1/N2	Cold formed steel	N _{min}	-0.145	-0.115	-0.084	-0.054	-0.024
		N _{max}	-0.093	-0.074	-0.054	-0.035	-0.015
		Vy _{min}	-0.017	-0.017	-0.017	-0.017	-0.017
		Vy _{max}	-0.011	-0.011	-0.011	-0.011	-0.011
		Vz _{min}	0.000	0.000	0.000	0.000	0.000
		Vz _{max}	1.737	1.325	0.913	0.501	0.089
		Mt _{min}	0.00	0.00	0.00	0.00	0.00
		Mt _{max}	0.00	0.00	0.00	0.00	0.00
		My _{min}	0.00	0.00	0.00	0.00	0.00
		My _{max}	0.91	0.53	0.25	0.07	0.00
		Mz _{min}	-0.02	-0.01	-0.01	0.00	0.00
		Mz _{max}	-0.01	-0.01	-0.01	0.00	0.00

Bar force envelopes											
Bar	Combination type	Force	Positions on the bar								
			0.000 m	0.429 m	0.643 m	1.071 m	1.500 m	1.929 m	2.357 m	2.571 m	3.000 m
N14/N3	Cold formed steel	N _{min}	-0.640	-0.588	-0.562	-0.511	-0.459	-0.407	-0.355	-0.329	-0.277
		N _{max}	-0.412	-0.378	-0.362	-0.328	-0.295	-0.261	-0.228	-0.211	-0.178
		Vy _{min}	0.003	0.003	0.003	0.003	0.003	0.003	0.003	0.003	0.003
		Vy _{max}	0.004	0.004	0.004	0.004	0.004	0.004	0.004	0.004	0.004
		Vz _{min}	0.000	0.000	0.000	0.000	0.000	-0.545	-1.252	-1.605	-2.311
		Vz _{max}	2.633	1.927	1.573	0.867	0.161	0.000	0.000	0.000	0.000
		Mt _{min}	-3.86	-3.86	-3.86	-3.86	-3.86	-3.86	-3.86	-3.86	-3.86
		Mt _{max}	0.00	0.00	0.00	0.00	0.00	0.00	0.00	0.00	0.00
		My _{min}	0.00	0.00	0.00	-0.48	-0.70	-0.62	-0.23	0.00	0.00
		My _{max}	1.40	0.42	0.04	0.00	0.00	0.00	0.00	0.07	0.91
		Mz _{min}	0.00	0.00	0.00	0.00	0.00	0.00	-0.01	-0.01	-0.01
		Mz _{max}	0.00	0.00	0.00	0.00	0.00	0.00	0.00	0.00	-0.01

Bar force envelopes							
Bar	Combination type	Force	Positions on the bar				
			0.000 m	0.250 m	0.500 m	0.750 m	1.000 m
N3/N4	Cold formed steel	N _{min}	-0.145	-0.115	-0.084	-0.054	-0.024
		N _{max}	-0.093	-0.074	-0.054	-0.035	-0.015
		Vy _{min}	0.011	0.011	0.011	0.011	0.011
		Vy _{max}	0.017	0.017	0.017	0.017	0.017
		Vz _{min}	0.000	0.000	0.000	0.000	0.000
		Vz _{max}	1.737	1.325	0.913	0.501	0.089
		Mt _{min}	0.00	0.00	0.00	0.00	0.00
		Mt _{max}	0.00	0.00	0.00	0.00	0.00
		My _{min}	0.00	0.00	0.00	0.00	0.00
		My _{max}	0.91	0.53	0.25	0.07	0.00



calculo@calculocivil.com
www.calculocivil.com

Vertaling ENG > NED

Bar force envelopes > Bereiken krachten
 op de stijl
 Positions on the bar > Posities op de stijl
 Bar > Stijl
 Combination type > Combinatietype
 Force > Kracht
 Cold formed steel > Koud gevormd staal

Bar force envelopes							
Bar	Combination type	Force	Positions on the bar				
			0.000 m	0.250 m	0.500 m	0.750 m	1.000 m
		Mz _{min}	0.01	0.01	0.01	0.00	0.00
		Mz _{max}	0.02	0.01	0.01	0.00	0.00

LANGE ZIJDE

Bar force envelopes							
Bar	Combination type	Force	Positions on the bar				
			0.000 m	0.250 m	0.500 m	0.750 m	1.000 m
N7/N15	Cold formed steel	N _{min}	-0.604	-0.574	-0.544	-0.513	-0.483
		N _{max}	-0.388	-0.369	-0.349	-0.330	-0.311
		Vy _{min}	0.000	0.000	0.000	0.000	0.000
		Vy _{max}	5.470	5.150	4.830	4.510	4.190
		Vz _{min}	0.000	0.000	0.000	0.000	0.000
		Vz _{max}	0.000	0.000	0.000	0.000	0.000
		Mt _{min}	0.00	0.00	0.00	0.00	0.00
		Mt _{max}	0.24	0.24	0.24	0.24	0.24
		My _{min}	0.00	0.00	0.00	0.00	0.00
		My _{max}	0.00	0.00	0.00	0.00	0.00
		Mz _{min}	0.00	0.00	0.00	0.00	0.00
		Mz _{max}	7.71	6.39	5.14	3.97	2.89

Bar force envelopes							
Bar	Combination type	Force	Positions on the bar				
			0.000 m	0.250 m	0.500 m	0.750 m	1.000 m
N15/N16	Cold formed steel	N _{min}	-0.459	-0.429	-0.399	-0.368	-0.338
		N _{max}	-0.295	-0.276	-0.256	-0.237	-0.217
		Vy _{min}	0.000	0.000	0.000	0.000	0.000
		Vy _{max}	4.191	3.871	3.551	3.231	2.911
		Vz _{min}	0.003	0.003	0.003	0.003	0.003
		Vz _{max}	0.005	0.005	0.005	0.005	0.005
		Mt _{min}	0.00	0.00	0.00	0.00	0.00
		Mt _{max}	0.24	0.24	0.24	0.24	0.24
		My _{min}	0.00	0.00	0.00	0.00	-0.01
		My _{max}	0.00	0.00	0.00	0.00	0.00
		Mz _{min}	0.00	0.00	0.00	0.00	-0.67
		Mz _{max}	2.89	1.88	0.95	0.10	0.00

Bar force envelopes							
Bar	Combination type	Force	Positions on the bar				
			0.000 m	0.250 m	0.500 m	0.750 m	1.000 m
N16/N17	Cold formed steel	N _{min}	-0.254	-0.224	-0.193	-0.163	-0.133
		N _{max}	-0.163	-0.144	-0.124	-0.105	-0.085
		Vy _{min}	0.000	0.000	0.000	0.000	0.000
		Vy _{max}	0.978	0.978	0.978	0.978	0.978
		Vz _{min}	0.026	0.026	0.026	0.026	0.026
		Vz _{max}	0.041	0.041	0.041	0.041	0.041
		Mt _{min}	-0.71	-0.71	-0.71	-0.71	-0.71
		Mt _{max}	0.00	0.00	0.00	0.00	0.00
		My _{min}	0.01	0.00	0.00	-0.01	-0.02

Bar force envelopes							
Bar	Combination type	Force	Positions on the bar				
			0.000 m	0.250 m	0.500 m	0.750 m	1.000 m
		$M_{y_{max}}$	0.02	0.01	0.00	-0.01	-0.02
		$M_{z_{min}}$	-0.39	-0.64	-0.88	-1.12	-1.37
		$M_{z_{max}}$	0.00	0.00	0.00	0.00	0.00

Bar force envelopes							
Bar	Combination type	Force	Positions on the bar				
			0.000 m	0.250 m	0.500 m	0.750 m	1.000 m
N6/N18	Cold formed steel	N_{min}	-0.373	-0.359	-0.345	-0.331	-0.317
		N_{max}	-0.240	-0.231	-0.222	-0.213	-0.204
		$V_{y_{min}}$	0.000	0.000	0.000	0.000	0.000
		$V_{y_{max}}$	1.494	1.494	1.494	1.494	1.494
		$V_{z_{min}}$	0.000	0.000	0.000	0.000	0.000
		$V_{z_{max}}$	0.000	0.000	0.000	0.000	0.000
		$M_{t_{min}}$	0.00	0.00	0.00	0.00	0.00
		$M_{t_{max}}$	0.00	0.00	0.00	0.00	0.00
		$M_{y_{min}}$	0.00	0.00	0.00	0.00	0.00
		$M_{y_{max}}$	0.00	0.00	0.00	0.00	0.00
		$M_{z_{min}}$	0.00	0.00	0.00	0.00	0.00
		$M_{z_{max}}$	2.47	2.10	1.73	1.35	0.98

Bar force envelopes									
Bar	Combination type	Force	Positions on the bar						
			0.000 m	0.250 m	0.500 m	0.649 m	0.651 m	0.750 m	1.000 m
N18/N19	Cold formed steel	N_{min}	-0.249	-0.235	-0.221	-0.212	-0.212	-0.207	-0.193
		N_{max}	-0.160	-0.151	-0.142	-0.136	-0.136	-0.133	-0.124
		$V_{y_{min}}$	0.000	0.000	0.000	0.000	0.000	0.000	0.000
		$V_{y_{max}}$	1.491	1.491	1.491	1.491	0.012	0.012	0.012
		$V_{z_{min}}$	0.000	0.000	0.000	0.000	0.000	0.000	0.000
		$V_{z_{max}}$	0.000	0.000	0.000	0.000	0.000	0.000	0.000
		$M_{t_{min}}$	0.00	0.00	0.00	0.00	0.00	0.00	0.00
		$M_{t_{max}}$	0.00	0.00	0.00	0.00	0.00	0.00	0.00
		$M_{y_{min}}$	0.00	0.00	0.00	0.00	0.00	0.00	0.00
		$M_{y_{max}}$	0.00	0.00	0.00	0.00	0.00	0.00	0.00
		$M_{z_{min}}$	0.00	0.00	0.00	0.00	0.00	0.00	0.00
		$M_{z_{max}}$	0.98	0.61	0.23	0.01	0.01	0.01	0.01

Bar force envelopes							
Bar	Combination type	Force	Positions on the bar				
			0.000 m	0.250 m	0.500 m	0.750 m	1.000 m
N19/N20	Cold formed steel	N_{min}	-0.124	-0.110	-0.096	-0.082	-0.068
		N_{max}	-0.080	-0.071	-0.062	-0.053	-0.044
		$V_{y_{min}}$	0.000	0.000	0.000	0.000	0.000
		$V_{y_{max}}$	0.005	0.005	0.005	0.005	0.005
		$V_{z_{min}}$	0.000	0.000	0.000	0.000	0.000
		$V_{z_{max}}$	0.000	0.000	0.000	0.000	0.000
		$M_{t_{min}}$	0.00	0.00	0.00	0.00	0.00
		$M_{t_{max}}$	0.00	0.00	0.00	0.00	0.00
		$M_{y_{min}}$	0.00	0.00	0.00	0.00	0.00
		$M_{y_{max}}$	0.00	0.00	0.00	0.00	0.00
		$M_{z_{min}}$	0.00	0.00	0.00	0.00	0.00
		$M_{z_{max}}$	0.01	0.00	0.00	0.00	0.00

Bar force envelopes							
Bar	Combination type	Force	Positions on the bar				
			0.000 m	0.250 m	0.500 m	0.750 m	1.000 m
N5/N21	Cold formed steel	N _{min}	-0.342	-0.328	-0.314	-0.300	-0.286
		N _{max}	-0.220	-0.211	-0.202	-0.193	-0.184
		Vy _{min}	0.000	0.000	0.000	0.000	0.000
		Vy _{max}	1.474	1.474	1.474	1.474	1.474
		Vz _{min}	0.000	0.000	0.000	0.000	0.000
		Vz _{max}	0.000	0.000	0.000	0.000	0.000
		Mt _{min}	0.00	0.00	0.00	0.00	0.00
		Mt _{max}	0.00	0.00	0.00	0.00	0.00
		My _{min}	0.00	0.00	0.00	0.00	0.00
		My _{max}	0.00	0.00	0.00	0.00	0.00
		Mz _{min}	0.00	0.00	0.00	0.00	0.00
		Mz _{max}	2.43	2.06	1.69	1.33	0.96

Bar force envelopes									
Bar	Combination type	Force	Positions on the bar						
			0.000 m	0.250 m	0.500 m	0.649 m	0.651 m	0.750 m	1.000 m
N21/N22	Cold formed steel	N _{min}	-0.228	-0.214	-0.200	-0.192	-0.191	-0.186	-0.172
		N _{max}	-0.147	-0.138	-0.129	-0.123	-0.123	-0.120	-0.111
		Vy _{min}	0.000	0.000	0.000	0.000	-0.003	-0.003	-0.003
		Vy _{max}	1.475	1.475	1.475	1.475	0.000	0.000	0.000
		Vz _{min}	0.000	0.000	0.000	0.000	0.000	0.000	0.000
		Vz _{max}	0.000	0.000	0.000	0.000	0.000	0.000	0.000
		Mt _{min}	0.00	0.00	0.00	0.00	0.00	0.00	0.00
		Mt _{max}	0.00	0.00	0.00	0.00	0.00	0.00	0.00
		My _{min}	0.00	0.00	0.00	0.00	0.00	0.00	0.00
		My _{max}	0.00	0.00	0.00	0.00	0.00	0.00	0.00
		Mz _{min}	0.00	0.00	0.00	0.00	0.00	0.00	0.00
		Mz _{max}	0.96	0.59	0.22	0.00	0.00	0.00	0.00

Bar force envelopes							
Bar	Combination type	Force	Positions on the bar				
			0.000 m	0.250 m	0.500 m	0.750 m	1.000 m
N22/N23	Cold formed steel	N _{min}	-0.114	-0.100	-0.086	-0.072	-0.058
		N _{max}	-0.073	-0.064	-0.055	-0.046	-0.037
		Vy _{min}	0.000	0.000	0.000	0.000	0.000
		Vy _{max}	0.000	0.000	0.000	0.000	0.000
		Vz _{min}	0.000	0.000	0.000	0.000	0.000
		Vz _{max}	0.000	0.000	0.000	0.000	0.000
		Mt _{min}	0.00	0.00	0.00	0.00	0.00
		Mt _{max}	0.00	0.00	0.00	0.00	0.00
		My _{min}	0.00	0.00	0.00	0.00	0.00
		My _{max}	0.00	0.00	0.00	0.00	0.00
		Mz _{min}	0.00	0.00	0.00	0.00	0.00
		Mz _{max}	0.00	0.00	0.00	0.00	0.00

Bar force envelopes							
Bar	Combination type	Force	Positions on the bar				
			0.000 m	0.250 m	0.500 m	0.750 m	1.000 m
N4/N24	Cold formed steel	N _{min}	-0.352	-0.338	-0.324	-0.310	-0.296
		N _{max}	-0.226	-0.217	-0.208	-0.199	-0.190
		Vy _{min}	0.000	0.000	0.000	0.000	0.000
		Vy _{max}	1.479	1.479	1.479	1.479	1.479

Bar force envelopes							
Bar	Combination type	Force	Positions on the bar				
			0.000 m	0.250 m	0.500 m	0.750 m	1.000 m
		V _z _{min}	0.000	0.000	0.000	0.000	0.000
		V _z _{max}	0.000	0.000	0.000	0.000	0.000
		M _t _{min}	0.00	0.00	0.00	0.00	0.00
		M _t _{max}	0.00	0.00	0.00	0.00	0.00
		M _y _{min}	0.00	0.00	0.00	0.00	0.00
		M _y _{max}	0.00	0.00	0.00	0.00	0.00
		M _z _{min}	0.00	0.00	0.00	0.00	0.00
		M _z _{max}	2.44	2.07	1.70	1.33	0.96

Bar force envelopes									
Bar	Combination type	Force	Positions on the bar						
			0.000 m	0.250 m	0.500 m	0.649 m	0.651 m	0.750 m	1.000 m
N24/N25	Cold formed steel	N _{min}	-0.235	-0.221	-0.207	-0.198	-0.198	-0.193	-0.179
		N _{max}	-0.151	-0.142	-0.133	-0.128	-0.127	-0.124	-0.115
		V _y _{min}	0.000	0.000	0.000	0.000	0.000	0.000	0.000
		V _y _{max}	1.479	1.479	1.479	1.479	0.000	0.000	0.000
		V _z _{min}	0.000	0.000	0.000	0.000	0.000	0.000	0.000
		V _z _{max}	0.000	0.000	0.000	0.000	0.000	0.000	0.000
		M _t _{min}	0.00	0.00	0.00	0.00	0.00	0.00	0.00
		M _t _{max}	0.00	0.00	0.00	0.00	0.00	0.00	0.00
		M _y _{min}	0.00	0.00	0.00	0.00	0.00	0.00	0.00
		M _y _{max}	0.00	0.00	0.00	0.00	0.00	0.00	0.00
		M _z _{min}	0.00	0.00	0.00	0.00	0.00	0.00	0.00
		M _z _{max}	0.96	0.59	0.22	0.00	0.00	0.00	0.00

Bar force envelopes							
Bar	Combination type	Force	Positions on the bar				
			0.000 m	0.250 m	0.500 m	0.750 m	1.000 m
N25/N26	Cold formed steel	N _{min}	-0.117	-0.103	-0.089	-0.075	-0.061
		N _{max}	-0.075	-0.066	-0.057	-0.048	-0.039
		V _y _{min}	0.000	0.000	0.000	0.000	0.000
		V _y _{max}	0.000	0.000	0.000	0.000	0.000
		V _z _{min}	0.000	0.000	0.000	0.000	0.000
		V _z _{max}	0.000	0.000	0.000	0.000	0.000
		M _t _{min}	0.00	0.00	0.00	0.00	0.00
		M _t _{max}	0.00	0.00	0.00	0.00	0.00
		M _y _{min}	0.00	0.00	0.00	0.00	0.00
		M _y _{max}	0.00	0.00	0.00	0.00	0.00
		M _z _{min}	0.00	0.00	0.00	0.00	0.00
		M _z _{max}	0.00	0.00	0.00	0.00	0.00

Bar force envelopes							
Bar	Combination type	Force	Positions on the bar				
			0.000 m	0.250 m	0.500 m	0.750 m	1.000 m
N3/N29	Cold formed steel	N _{min}	-0.342	-0.328	-0.314	-0.300	-0.286
		N _{max}	-0.220	-0.211	-0.202	-0.193	-0.184
		V _y _{min}	0.000	0.000	0.000	0.000	0.000
		V _y _{max}	1.482	1.482	1.482	1.482	1.482
		V _z _{min}	0.000	0.000	0.000	0.000	0.000
		V _z _{max}	0.000	0.000	0.000	0.000	0.000
		M _t _{min}	0.00	0.00	0.00	0.00	0.00
		M _t _{max}	0.00	0.00	0.00	0.00	0.00



calculo@calculocivil.com
www.calculocivil.com

Vertaling ENG > NED

Bar force envelopes > Bereiken krachten
 op de stijl
 Positions on the bar > Posities op de stijl
 Bar > Stijl
 Combination type > Combinatietype
 Force > Kracht
 Cold formed steel > Koud gevormd staal

Bar force envelopes							
Bar	Combination type	Force	Positions on the bar				
			0.000 m	0.250 m	0.500 m	0.750 m	1.000 m
		$M_{y_{min}}$	0.00	0.00	0.00	0.00	0.00
		$M_{y_{max}}$	0.00	0.00	0.00	0.00	0.00
		$M_{z_{min}}$	0.00	0.00	0.00	0.00	0.00
		$M_{z_{max}}$	2.45	2.08	1.71	1.34	0.96

Bar force envelopes									
Bar	Combination type	Force	Positions on the bar						
			0.000 m	0.250 m	0.500 m	0.649 m	0.651 m	0.750 m	1.000 m
N29/N30	Cold formed steel	N_{min}	-0.228	-0.214	-0.200	-0.192	-0.191	-0.186	-0.172
		N_{max}	-0.147	-0.138	-0.129	-0.123	-0.123	-0.120	-0.111
		$V_{y_{min}}$	0.000	0.000	0.000	0.000	0.000	0.000	0.000
		$V_{y_{max}}$	1.481	1.481	1.481	1.481	0.002	0.002	0.002
		$V_{z_{min}}$	0.000	0.000	0.000	0.000	0.000	0.000	0.000
		$V_{z_{max}}$	0.000	0.000	0.000	0.000	0.000	0.000	0.000
		$M_{t_{min}}$	0.00	0.00	0.00	0.00	0.00	0.00	0.00
		$M_{t_{max}}$	0.00	0.00	0.00	0.00	0.00	0.00	0.00
		$M_{y_{min}}$	0.00	0.00	0.00	0.00	0.00	0.00	0.00
		$M_{y_{max}}$	0.00	0.00	0.00	0.00	0.00	0.00	0.00
		$M_{z_{min}}$	0.00	0.00	0.00	0.00	0.00	0.00	0.00
		$M_{z_{max}}$	0.96	0.59	0.22	0.00	0.00	0.00	0.00

Bar force envelopes							
Bar	Combination type	Force	Positions on the bar				
			0.000 m	0.250 m	0.500 m	0.750 m	1.000 m
N30/N27	Cold formed steel	N_{min}	-0.114	-0.100	-0.086	-0.072	-0.058
		N_{max}	-0.073	-0.064	-0.055	-0.046	-0.037
		$V_{y_{min}}$	0.000	0.000	0.000	0.000	0.000
		$V_{y_{max}}$	0.000	0.000	0.000	0.000	0.000
		$V_{z_{min}}$	0.000	0.000	0.000	0.000	0.000
		$V_{z_{max}}$	0.000	0.000	0.000	0.000	0.000
		$M_{t_{min}}$	0.00	0.00	0.00	0.00	0.00
		$M_{t_{max}}$	0.00	0.00	0.00	0.00	0.00
		$M_{y_{min}}$	0.00	0.00	0.00	0.00	0.00
		$M_{y_{max}}$	0.00	0.00	0.00	0.00	0.00
		$M_{z_{min}}$	0.00	0.00	0.00	0.00	0.00
		$M_{z_{max}}$	0.00	0.00	0.00	0.00	0.00

Bar force envelopes							
Bar	Combination type	Force	Positions on the bar				
			0.000 m	0.250 m	0.500 m	0.750 m	1.000 m
N2/N31	Cold formed steel	N_{min}	-0.373	-0.359	-0.345	-0.331	-0.317
		N_{max}	-0.240	-0.231	-0.222	-0.213	-0.204
		$V_{y_{min}}$	0.000	0.000	0.000	0.000	0.000
		$V_{y_{max}}$	1.465	1.465	1.465	1.465	1.465
		$V_{z_{min}}$	0.000	0.000	0.000	0.000	0.000
		$V_{z_{max}}$	0.000	0.000	0.000	0.000	0.000
		$M_{t_{min}}$	0.00	0.00	0.00	0.00	0.00
		$M_{t_{max}}$	0.00	0.00	0.00	0.00	0.00
		$M_{y_{min}}$	0.00	0.00	0.00	0.00	0.00
		$M_{y_{max}}$	0.00	0.00	0.00	0.00	0.00
		$M_{z_{min}}$	0.00	0.00	0.00	0.00	0.00
		$M_{z_{max}}$	2.41	2.04	1.68	1.31	0.94

Bar force envelopes									
Bar	Combination type	Force	Positions on the bar						
			0.000 m	0.250 m	0.500 m	0.649 m	0.651 m	0.750 m	1.000 m
N31/N32	Cold formed steel	N _{min}	-0.249	-0.235	-0.221	-0.212	-0.212	-0.207	-0.193
		N _{max}	-0.160	-0.151	-0.142	-0.136	-0.136	-0.133	-0.124
		Vy _{min}	0.000	0.000	0.000	0.000	-0.011	-0.011	-0.011
		Vy _{max}	1.468	1.468	1.468	1.468	0.000	0.000	0.000
		Vz _{min}	0.000	0.000	0.000	0.000	0.000	0.000	0.000
		Vz _{max}	0.000	0.000	0.000	0.000	0.000	0.000	0.000
		Mt _{min}	0.00	0.00	0.00	0.00	0.00	0.00	0.00
		Mt _{max}	0.00	0.00	0.00	0.00	0.00	0.00	0.00
		My _{min}	0.00	0.00	0.00	0.00	0.00	0.00	0.00
		My _{max}	0.00	0.00	0.00	0.00	0.00	0.00	0.00
		Mz _{min}	0.00	0.00	0.00	-0.01	-0.01	-0.01	-0.01
		Mz _{max}	0.94	0.58	0.21	0.00	0.00	0.00	0.00

Bar force envelopes									
Bar	Combination type	Force	Positions on the bar						
			0.000 m	0.250 m	0.500 m	0.750 m	1.000 m		
N32/N28	Cold formed steel	N _{min}	-0.124	-0.110	-0.096	-0.082	-0.068		
		N _{max}	-0.080	-0.071	-0.062	-0.053	-0.044		
		Vy _{min}	-0.006	-0.006	-0.006	-0.006	-0.006		
		Vy _{max}	0.000	0.000	0.000	0.000	0.000		
		Vz _{min}	0.000	0.000	0.000	0.000	0.000		
		Vz _{max}	0.000	0.000	0.000	0.000	0.000		
		Mt _{min}	0.00	0.00	0.00	0.00	0.00		
		Mt _{max}	0.00	0.00	0.00	0.00	0.00		
		My _{min}	0.00	0.00	0.00	0.00	0.00		
		My _{max}	0.00	0.00	0.00	0.00	0.00		
		Mz _{min}	-0.01	0.00	0.00	0.00	0.00		
		Mz _{max}	0.00	0.00	0.00	0.00	0.00		

Bar force envelopes									
Bar	Combination type	Force	Positions on the bar						
			0.000 m	0.250 m	0.500 m	0.750 m	1.000 m		
N1/N33	Cold formed steel	N _{min}	-0.599	-0.568	-0.538	-0.508	-0.477		
		N _{max}	-0.385	-0.365	-0.346	-0.326	-0.307		
		Vy _{min}	0.000	0.000	0.000	0.000	0.000		
		Vy _{max}	4.497	4.177	3.857	3.537	3.217		
		Vz _{min}	0.000	0.000	0.000	0.000	0.000		
		Vz _{max}	0.000	0.000	0.000	0.000	0.000		
		Mt _{min}	0.00	0.00	0.00	0.00	0.00		
		Mt _{max}	0.28	0.28	0.28	0.28	0.28		
		My _{min}	0.00	0.00	0.00	0.00	0.00		
		My _{max}	0.00	0.00	0.00	0.00	0.00		
		Mz _{min}	0.00	0.00	0.00	0.00	0.00		
		Mz _{max}	6.32	5.23	4.23	3.30	2.46		

Bar force envelopes									
Bar	Combination type	Force	Positions on the bar						
			0.000 m	0.250 m	0.500 m	0.750 m	1.000 m		
N33/N34	Cold formed steel	N _{min}	-0.454	-0.423	-0.393	-0.363	-0.332		
		N _{max}	-0.292	-0.272	-0.253	-0.233	-0.214		
		Vy _{min}	0.000	0.000	0.000	0.000	0.000		



calculo@calculocivil.com
www.calculocivil.com

Vertaling ENG > NED

Bar force envelopes > Bereiken krachten
 op de stijl
 Positions on the bar > Posities op de stijl
 Bar > Stijl
 Combination type > Combinatietype
 Force > Kracht
 Cold formed steel > Koud gevormd staal

Bar force envelopes							
Bar	Combination type	Force	Positions on the bar				
			0.000 m	0.250 m	0.500 m	0.750 m	1.000 m
		V _y _{max}	3.216	2.896	2.576	2.256	1.936
		V _z _{min}	-0.002	-0.002	-0.002	-0.002	-0.002
		V _z _{max}	-0.001	-0.001	-0.001	-0.001	-0.001
		M _t _{min}	0.00	0.00	0.00	0.00	0.00
		M _t _{max}	0.28	0.28	0.28	0.28	0.28
		M _y _{min}	0.00	0.00	0.00	0.00	0.00
		M _y _{max}	0.00	0.00	0.00	0.00	0.00
		M _z _{min}	0.00	0.00	0.00	0.00	-0.12
		M _z _{max}	2.46	1.69	1.01	0.41	0.00

Bar force envelopes							
Bar	Combination type	Force	Positions on the bar				
			0.000 m	0.250 m	0.500 m	0.750 m	1.000 m
N34/N35	Cold formed steel	N _{min}	-0.253	-0.222	-0.192	-0.162	-0.131
		N _{max}	-0.162	-0.143	-0.123	-0.104	-0.084
		V _y _{min}	0.000	0.000	0.000	0.000	0.000
		V _y _{max}	0.654	0.654	0.654	0.654	0.654
		V _z _{min}	-0.022	-0.022	-0.022	-0.022	-0.022
		V _z _{max}	-0.014	-0.014	-0.014	-0.014	-0.014
		M _t _{min}	0.00	0.00	0.00	0.00	0.00
		M _t _{max}	0.28	0.28	0.28	0.28	0.28
		M _y _{min}	0.00	0.00	0.01	0.01	0.01
		M _y _{max}	0.00	0.01	0.01	0.02	0.02
		M _z _{min}	-0.12	-0.28	-0.44	-0.61	-0.77
		M _z _{max}	0.00	0.00	0.00	0.00	0.00

Bar force envelopes											
Bar	Combination type	Force	Positions on the bar								
			0.000 m	0.200 m	0.400 m	0.800 m	1.000 m	1.200 m	1.600 m	1.800 m	2.000 m
N9/N14	Cold formed steel	N _{min}	-0.016	-0.016	-0.016	-0.016	-0.016	-0.016	-0.016	-0.016	-0.016
		N _{max}	-0.010	-0.010	-0.010	-0.010	-0.010	-0.010	-0.010	-0.010	-0.010
		V _y _{min}	-0.066	-0.066	-0.066	-0.066	-0.066	-0.066	-0.066	-0.066	-0.066
		V _y _{max}	0.000	0.000	0.000	0.000	0.000	0.000	0.000	0.000	0.000
		V _z _{min}	-0.030	-0.024	-0.018	-0.006	0.000	0.004	0.012	0.015	0.019
		V _z _{max}	-0.019	-0.016	-0.012	-0.004	0.000	0.006	0.018	0.024	0.030
		M _t _{min}	0.00	0.00	0.00	0.00	0.00	0.00	0.00	0.00	0.00
		M _t _{max}	0.01	0.01	0.01	0.01	0.01	0.01	0.01	0.01	0.01
		M _y _{min}	-0.01	0.00	0.00	0.00	0.00	0.00	0.00	0.00	-0.01
		M _y _{max}	-0.01	0.00	0.00	0.00	0.01	0.00	0.00	0.00	-0.01
		M _z _{min}	-0.04	-0.02	-0.01	0.00	0.00	0.00	0.00	0.00	0.00
		M _z _{max}	0.00	0.00	0.00	0.02	0.03	0.04	0.07	0.08	0.09

Bar force envelopes											
Bar	Combination type	Force	Positions on the bar								
			0.000 m	0.200 m	0.400 m	0.800 m	1.000 m	1.200 m	1.600 m	1.800 m	2.000 m
N38/N11	Cold formed steel	N _{min}	-0.003	-0.003	-0.003	-0.003	-0.003	-0.003	-0.003	-0.003	-0.003
		N _{max}	-0.002	-0.002	-0.002	-0.002	-0.002	-0.002	-0.002	-0.002	-0.002
		V _y _{min}	0.000	0.000	0.000	0.000	0.000	0.000	0.000	0.000	0.000
		V _y _{max}	0.000	0.000	0.000	0.000	0.000	0.000	0.000	0.000	0.000
		V _z _{min}	-0.030	-0.024	-0.018	-0.006	0.000	0.004	0.012	0.015	0.019
		V _z _{max}	-0.019	-0.015	-0.012	-0.004	0.000	0.006	0.018	0.024	0.030
		M _t _{min}	0.00	0.00	0.00	0.00	0.00	0.00	0.00	0.00	0.00
		M _t _{max}	0.00	0.00	0.00	0.00	0.00	0.00	0.00	0.00	0.00



calculo@calculocivil.com
www.calculocivil.com

Vertaling ENG > NED

Bar force envelopes > Bereiken krachten
 op de stijl
 Positions on the bar > Posities op de stijl
 Bar > Stijl
 Combination type > Combinatietype
 Force > Kracht
 Cold formed steel > Koud gevormd staal

Bar force envelopes											
Bar	Combination type	Force	Positions on the bar								
			0.000 m	0.200 m	0.400 m	0.800 m	1.000 m	1.200 m	1.600 m	1.800 m	2.000 m
		Mt _{max}	0.00	0.00	0.00	0.00	0.00	0.00	0.00	0.00	0.00
		My _{min}	0.00	0.00	0.01	0.01	0.01	0.01	0.01	0.01	0.00
		My _{max}	0.00	0.01	0.01	0.01	0.02	0.01	0.01	0.01	0.00
		Mz _{min}	0.00	0.00	0.00	0.00	0.00	0.00	0.00	0.00	0.00
		Mz _{max}	0.00	0.00	0.00	0.00	0.00	0.00	0.00	0.00	0.00

Bar force envelopes											
Bar	Combination type	Force	Positions on the bar								
			0.000 m	0.200 m	0.600 m	0.800 m	1.000 m	1.200 m	1.600 m	1.800 m	2.000 m
N15/N18	Cold formed steel	N _{min}	-0.006	-0.006	-0.006	-0.006	-0.006	-0.006	-0.006	-0.006	-0.006
		N _{max}	-0.004	-0.004	-0.004	-0.004	-0.004	-0.004	-0.004	-0.004	-0.004
		V _{ymin}	0.000	0.000	0.000	0.000	0.000	0.000	0.000	0.000	0.000
		V _{ymax}	0.000	0.000	0.000	0.000	0.000	0.000	0.000	0.000	0.000
		V _{zmin}	-0.024	-0.018	-0.006	0.000	0.004	0.008	0.016	0.020	0.023
		V _{zmax}	-0.015	-0.011	-0.004	0.000	0.006	0.012	0.024	0.030	0.036
		M _{tmin}	0.00	0.00	0.00	0.00	0.00	0.00	0.00	0.00	0.00
		M _{tmax}	0.00	0.00	0.00	0.00	0.00	0.00	0.00	0.00	0.00
		M _{ymin}	0.00	0.00	0.01	0.01	0.01	0.00	0.00	-0.01	-0.01
		M _{ymax}	0.00	0.00	0.01	0.01	0.01	0.01	0.00	0.00	-0.01
		M _{zmin}	0.00	0.00	0.00	0.00	0.00	0.00	0.00	0.00	0.00
		M _{zmax}	0.00	0.00	0.00	0.00	0.00	0.00	0.00	0.00	0.00

Bar force envelopes											
Bar	Combination type	Force	Positions on the bar								
			0.000 m	0.200 m	0.400 m	0.800 m	1.000 m	1.200 m	1.600 m	1.800 m	2.000 m
N18/N21	Cold formed steel	N _{min}	-0.006	-0.006	-0.006	-0.006	-0.006	-0.006	-0.006	-0.006	-0.006
		N _{max}	-0.004	-0.004	-0.004	-0.004	-0.004	-0.004	-0.004	-0.004	-0.004
		Vy _{min}	0.000	0.000	0.000	0.000	0.000	0.000	0.000	0.000	0.000
		Vy _{max}	0.000	0.000	0.000	0.000	0.000	0.000	0.000	0.000	0.000
		Vz _{min}	-0.032	-0.026	-0.020	-0.008	-0.002	0.003	0.011	0.014	0.018
		Vz _{max}	-0.020	-0.017	-0.013	-0.005	-0.001	0.004	0.016	0.022	0.028
		Mt _{min}	0.00	0.00	0.00	0.00	0.00	0.00	0.00	0.00	0.00
		Mt _{max}	0.00	0.00	0.00	0.00	0.00	0.00	0.00	0.00	0.00
		My _{min}	-0.01	-0.01	0.00	0.00	0.00	0.00	0.00	0.00	-0.01
		My _{max}	-0.01	0.00	0.00	0.00	0.00	0.00	0.00	0.00	-0.01
		Mz _{min}	0.00	0.00	0.00	0.00	0.00	0.00	0.00	0.00	0.00
		Mz _{max}	0.00	0.00	0.00	0.00	0.00	0.00	0.00	0.00	0.00

Bar force envelopes											
Bar	Combination type	Force	Positions on the bar								
			0.000 m	0.200 m	0.400 m	0.800 m	1.000 m	1.200 m	1.600 m	1.800 m	2.000 m
N21/N24	Cold formed steel	N _{min}	-0.005	-0.005	-0.005	-0.005	-0.005	-0.005	-0.005	-0.005	-0.005
		N _{max}	-0.003	-0.003	-0.003	-0.003	-0.003	-0.003	-0.003	-0.003	-0.003
		Vy _{min}	0.000	0.000	0.000	0.000	0.000	0.000	0.000	0.000	0.000
		Vy _{max}	0.000	0.000	0.000	0.000	0.000	0.000	0.000	0.000	0.000
		Vz _{min}	-0.030	-0.024	-0.018	-0.005	0.000	0.004	0.012	0.016	0.020
		Vz _{max}	-0.019	-0.015	-0.011	-0.004	0.000	0.007	0.019	0.025	0.031
		Mt _{min}	0.00	0.00	0.00	0.00	0.00	0.00	0.00	0.00	0.00
		Mt _{max}	0.00	0.00	0.00	0.00	0.00	0.00	0.00	0.00	0.00
		My _{min}	-0.01	0.00	0.00	0.00	0.00	0.00	0.00	0.00	-0.01
		My _{max}	-0.01	0.00	0.00	0.00	0.01	0.00	0.00	0.00	-0.01
		Mz _{min}	0.00	0.00	0.00	0.00	0.00	0.00	0.00	0.00	0.00



calculo@calculocivil.com
www.calculocivil.com

Vertaling ENG > NED

Bar force envelopes > Bereiken krachten
 op de stijl
 Positions on the bar > Posities op de stijl
 Bar > Stijl
 Combination type > Combinatietype
 Force > Kracht
 Cold formed steel > Koud gevormd staal

Bar force envelopes											
Bar	Combination type	Force	Positions on the bar								
			0.000 m	0.200 m	0.400 m	0.800 m	1.000 m	1.200 m	1.600 m	1.800 m	2.000 m
		Mz _{max}	0.00	0.00	0.00	0.00	0.00	0.00	0.00	0.00	0.00

Bar force envelopes											
Bar	Combination type	Force	Positions on the bar								
			0.000 m	0.200 m	0.400 m	0.800 m	1.000 m	1.200 m	1.600 m	1.800 m	2.000 m
N24/N29	Cold formed steel	N _{min}	-0.005	-0.005	-0.005	-0.005	-0.005	-0.005	-0.005	-0.005	-0.005
		N _{max}	-0.003	-0.003	-0.003	-0.003	-0.003	-0.003	-0.003	-0.003	-0.003
		Vy _{min}	0.000	0.000	0.000	0.000	0.000	0.000	0.000	0.000	0.000
		Vy _{max}	0.000	0.000	0.000	0.000	0.000	0.000	0.000	0.000	0.000
		Vz _{min}	-0.031	-0.025	-0.019	-0.007	0.000	0.004	0.011	0.015	0.019
		Vz _{max}	-0.020	-0.016	-0.012	-0.004	0.000	0.005	0.018	0.024	0.030
		Mt _{min}	0.00	0.00	0.00	0.00	0.00	0.00	0.00	0.00	0.00
		Mt _{max}	0.00	0.00	0.00	0.00	0.00	0.00	0.00	0.00	0.00
		My _{min}	-0.01	0.00	0.00	0.00	0.00	0.00	0.00	0.00	-0.01
		My _{max}	-0.01	0.00	0.00	0.00	0.01	0.00	0.00	0.00	-0.01
		Mz _{min}	0.00	0.00	0.00	0.00	0.00	0.00	0.00	0.00	0.00
		Mz _{max}	0.00	0.00	0.00	0.00	0.00	0.00	0.00	0.00	0.00

Bar force envelopes											
Bar	Combination type	Force	Positions on the bar								
			0.000 m	0.200 m	0.400 m	0.800 m	1.000 m	1.200 m	1.600 m	1.800 m	2.000 m
N29/N31	Cold formed steel	N _{min}	-0.004	-0.004	-0.004	-0.004	-0.004	-0.004	-0.004	-0.004	-0.004
		N _{max}	-0.003	-0.003	-0.003	-0.003	-0.003	-0.003	-0.003	-0.003	-0.003
		Vy _{min}	0.000	0.000	0.000	0.000	0.000	0.000	0.000	0.000	0.000
		Vy _{max}	0.000	0.000	0.000	0.000	0.000	0.000	0.000	0.000	0.000
		Vz _{min}	-0.028	-0.022	-0.016	-0.004	0.001	0.005	0.013	0.017	0.020
		Vz _{max}	-0.018	-0.014	-0.011	-0.003	0.002	0.008	0.020	0.026	0.032
		Mt _{min}	0.00	0.00	0.00	0.00	0.00	0.00	0.00	0.00	0.00
		Mt _{max}	0.00	0.00	0.00	0.00	0.00	0.00	0.00	0.00	0.00
		My _{min}	-0.01	0.00	0.00	0.00	0.00	0.00	0.00	-0.01	-0.01
		My _{max}	-0.01	0.00	0.00	0.00	0.00	0.00	0.00	0.00	-0.01
		Mz _{min}	0.00	0.00	0.00	0.00	0.00	0.00	0.00	0.00	0.00
		Mz _{max}	0.00	0.00	0.00	0.00	0.00	0.00	0.00	0.00	0.00

Bar force envelopes											
Bar	Combination type	Force	Positions on the bar								
			0.000 m	0.200 m	0.400 m	0.800 m	1.000 m	1.200 m	1.600 m	1.800 m	2.000 m
N31/N33	Cold formed steel	N _{min}	-0.003	-0.003	-0.003	-0.003	-0.003	-0.003	-0.003	-0.003	-0.003
		N _{max}	-0.002	-0.002	-0.002	-0.002	-0.002	-0.002	-0.002	-0.002	-0.002
		Vy _{min}	0.000	0.000	0.000	0.000	0.000	0.000	0.000	0.000	0.000
		Vy _{max}	0.000	0.000	0.000	0.000	0.000	0.000	0.000	0.000	0.000
		Vz _{min}	-0.036	-0.030	-0.024	-0.012	-0.006	0.000	0.008	0.011	0.015
		Vz _{max}	-0.023	-0.020	-0.016	-0.008	-0.004	0.000	0.012	0.018	0.024
		Mt _{min}	0.00	0.00	0.00	0.00	0.00	0.00	0.00	0.00	0.00
		Mt _{max}	0.00	0.00	0.00	0.00	0.00	0.00	0.00	0.00	0.00
		My _{min}	-0.01	-0.01	0.00	0.00	0.01	0.01	0.00	0.00	0.00
		My _{max}	-0.01	0.00	0.00	0.01	0.01	0.01	0.01	0.00	0.00
		Mz _{min}	0.00	0.00	0.00	0.00	0.00	0.00	0.00	0.00	0.00
		Mz _{max}	0.00	0.00	0.00	0.00	0.00	0.00	0.00	0.00	0.00

Bar force envelopes										
Bar	Combination type	Force	Positions on the bar							



calculo@calculocivil.com
www.calculocivil.com

Vertaling ENG > NED

Bar force envelopes > Bereiken krachten
 op de stijl
 Positions on the bar > Posities op de stijl
 Bar > Stijl
 Combination type > Combinatietype
 Force > Kracht
 Cold formed steel > Koud gevormd staal

			0.000 m	0.250 m	0.500 m	0.750 m	1.000 m
N36/N37	Cold formed steel	N _{min}	-0.416	-0.402	-0.388	-0.374	-0.360
		N _{max}	-0.267	-0.258	-0.249	-0.240	-0.231
		Vy _{min}	0.000	0.000	0.000	-0.320	-0.640
		Vy _{max}	0.640	0.320	0.000	0.000	0.000
		Vz _{min}	0.000	0.000	0.000	0.000	0.000
		Vz _{max}	0.000	0.000	0.000	0.000	0.000
		Mt _{min}	0.00	0.00	0.00	0.00	0.00
		Mt _{max}	0.00	0.00	0.00	0.00	0.00
		My _{min}	0.00	0.00	0.00	0.00	0.00
		My _{max}	0.00	0.00	0.00	0.00	0.00
		Mz _{min}	0.00	-0.12	-0.16	-0.12	0.00
		Mz _{max}	0.00	0.00	0.00	0.00	0.00

Bar force envelopes

Bar	Combination type	Force	Positions on the bar				
			0.000 m	0.250 m	0.500 m	0.750 m	1.000 m
N37/N38	Cold formed steel	N _{min}	-0.086	-0.072	-0.058	-0.044	-0.030
		N _{max}	-0.055	-0.046	-0.037	-0.028	-0.019
		Vy _{min}	0.000	0.000	0.000	0.000	0.000
		Vy _{max}	0.000	0.000	0.000	0.000	0.000
		Vz _{min}	-0.003	-0.003	-0.003	-0.003	-0.003
		Vz _{max}	-0.002	-0.002	-0.002	-0.002	-0.002
		Mt _{min}	0.00	0.00	0.00	0.00	0.00
		Mt _{max}	0.00	0.00	0.00	0.00	0.00
		My _{min}	0.00	0.00	0.00	0.00	0.00
		My _{max}	0.00	0.00	0.00	0.00	0.00
		Mz _{min}	0.00	0.00	0.00	0.00	0.00
		Mz _{max}	0.00	0.00	0.00	0.00	0.00

Bar force envelopes

Bar	Combination type	Force	Positions on the bar				
			0.000 m	0.250 m	0.500 m	0.750 m	1.000 m
N12/N13	Cold formed steel	N _{min}	-0.411	-0.397	-0.383	-0.369	-0.355
		N _{max}	-0.264	-0.255	-0.246	-0.237	-0.228
		Vy _{min}	-0.591	-0.911	-1.231	-1.551	-1.871
		Vy _{max}	0.000	0.000	0.000	0.000	0.000
		Vz _{min}	-0.019	-0.019	-0.019	-0.019	-0.019
		Vz _{max}	-0.012	-0.012	-0.012	-0.012	-0.012
		Mt _{min}	-0.36	-0.36	-0.36	-0.36	-0.36
		Mt _{max}	0.00	0.00	0.00	0.00	0.00
		My _{min}	-0.01	-0.01	0.00	0.00	0.00
		My _{max}	-0.01	-0.01	0.00	0.00	0.01
		Mz _{min}	-0.27	-0.09	0.00	0.00	0.00
		Mz _{max}	0.00	0.00	0.18	0.53	0.96

Bar force envelopes

Bar	Combination type	Force	Positions on the bar				
			0.000 m	0.250 m	0.500 m	0.750 m	1.000 m
N13/N14	Cold formed steel	N _{min}	-0.086	-0.072	-0.058	-0.044	-0.030
		N _{max}	-0.055	-0.046	-0.037	-0.028	-0.019
		Vy _{min}	-0.066	-0.066	-0.066	-0.066	-0.066
		Vy _{max}	0.000	0.000	0.000	0.000	0.000
		Vz _{min}	0.010	0.010	0.010	0.010	0.010
		Vz _{max}	0.016	0.016	0.016	0.016	0.016

Bar force envelopes							
Bar	Combination type	Force	Positions on the bar				
			0.000 m	0.250 m	0.500 m	0.750 m	1.000 m
		Mt _{min}	-0.09	-0.09	-0.09	-0.09	-0.09
		Mt _{max}	0.00	0.00	0.00	0.00	0.00
		My _{min}	0.00	0.00	0.00	-0.01	-0.01
		My _{max}	0.01	0.00	0.00	0.00	-0.01
		Mz _{min}	-0.08	-0.06	-0.04	-0.03	-0.01
		Mz _{max}	0.00	0.00	0.00	0.00	0.00

Bar force envelopes											
Bar	Combination type	Force	Positions on the bar								
			0.000 m	0.429 m	0.643 m	1.071 m	1.500 m	1.929 m	2.357 m	2.571 m	3.000 m
N39/N10	Cold formed steel	N _{min}	-0.618	-0.567	-0.541	-0.489	-0.437	-0.385	-0.333	-0.307	-0.255
		N _{max}	-0.398	-0.364	-0.347	-0.314	-0.281	-0.247	-0.214	-0.197	-0.164
		Vy _{min}	0.000	0.000	0.000	0.000	0.000	-0.519	-1.068	-1.342	-1.891
		Vy _{max}	1.949	1.401	1.126	0.578	0.029	0.000	0.000	0.000	0.000
		Vz _{min}	0.004	0.004	0.004	0.004	0.004	0.004	0.004	0.004	0.004
		Vz _{max}	0.007	0.007	0.007	0.007	0.007	0.007	0.007	0.007	0.007
		Mt _{min}	0.00	0.00	0.00	0.00	0.00	0.00	0.00	0.00	0.00
		Mt _{max}	0.97	0.97	0.97	0.97	0.97	0.97	0.97	0.97	0.97
		My _{min}	0.00	0.00	0.00	0.00	0.00	-0.01	-0.01	-0.01	-0.01
		My _{max}	0.01	0.00	0.00	0.00	0.00	0.00	-0.01	-0.01	-0.01
		Mz _{min}	0.00	0.00	0.00	-0.36	-0.49	-0.39	-0.05	0.00	0.00
		Mz _{max}	0.99	0.27	0.00	0.00	0.00	0.00	0.00	0.21	0.90

Bar force envelopes							
Bar	Combination type	Force	Positions on the bar				
			0.000 m	0.250 m	0.500 m	0.750 m	1.000 m
N10/N11	Cold formed steel	N _{min}	-0.151	-0.121	-0.091	-0.060	-0.030
		N _{max}	-0.097	-0.078	-0.058	-0.039	-0.019
		Vy _{min}	0.000	0.000	0.000	0.000	0.000
		Vy _{max}	0.130	0.130	0.130	0.130	0.130
		Vz _{min}	0.002	0.002	0.002	0.002	0.002
		Vz _{max}	0.003	0.003	0.003	0.003	0.003
		Mt _{min}	0.00	0.00	0.00	0.00	0.00
		Mt _{max}	0.00	0.00	0.00	0.00	0.00
		My _{min}	0.00	0.00	0.00	0.00	0.00
		My _{max}	0.00	0.00	0.00	0.00	0.00
		Mz _{min}	0.00	0.00	0.00	0.00	0.00
		Mz _{max}	0.13	0.10	0.06	0.03	0.00

Bar force envelopes											
Bar	Combination type	Force	Positions on the bar								
			0.000 m	0.429 m	0.643 m	1.071 m	1.500 m	1.929 m	2.357 m	2.571 m	3.000 m
N40/N8	Cold formed steel	N _{min}	-0.622	-0.570	-0.544	-0.492	-0.440	-0.388	-0.336	-0.310	-0.258
		N _{max}	-0.400	-0.367	-0.350	-0.316	-0.283	-0.250	-0.216	-0.200	-0.166
		Vy _{min}	0.000	0.000	0.000	0.000	0.000	-0.451	-1.000	-1.274	-1.823
		Vy _{max}	2.017	1.469	1.195	0.646	0.097	0.000	0.000	0.000	0.000
		Vz _{min}	-0.008	-0.008	-0.008	-0.008	-0.008	-0.008	-0.008	-0.008	-0.008
		Vz _{max}	-0.005	-0.005	-0.005	-0.005	-0.005	-0.005	-0.005	-0.005	-0.005
		Mt _{min}	-1.31	-1.31	-1.31	-1.31	-1.31	-1.31	-1.31	-1.31	-1.31
		Mt _{max}	0.00	0.00	0.00	0.00	0.00	0.00	0.00	0.00	0.00
		My _{min}	-0.01	0.00	0.00	0.00	0.00	0.00	0.01	0.01	0.01
		My _{max}	-0.01	0.00	0.00	0.00	0.00	0.01	0.01	0.01	0.01

Bar force envelopes											
Bar	Combination type	Force	Positions on the bar								
			0.000 m	0.429 m	0.643 m	1.071 m	1.500 m	1.929 m	2.357 m	2.571 m	3.000 m
		Mz _{min}	0.00	0.00	0.00	-0.37	-0.53	-0.45	-0.14	0.00	0.00
		Mz _{max}	1.06	0.31	0.02	0.00	0.00	0.00	0.00	0.10	0.76

Bar force envelopes								
Bar	Combination type	Force	Positions on the bar					
			0.000 m	0.250 m	0.500 m	0.750 m	1.000 m	
N8/N9	Cold formed steel	N _{min}	-0.152	-0.121	-0.091	-0.061	-0.030	
		N _{max}	-0.097	-0.078	-0.058	-0.039	-0.019	
		Vy _{min}	0.000	0.000	0.000	0.000	0.000	
		Vy _{max}	0.418	0.418	0.418	0.418	0.418	
		Vz _{min}	-0.016	-0.016	-0.016	-0.016	-0.016	
		Vz _{max}	-0.011	-0.011	-0.011	-0.011	-0.011	
		Mt _{min}	-0.04	-0.04	-0.04	-0.04	-0.04	
		Mt _{max}	0.00	0.00	0.00	0.00	0.00	
		My _{min}	-0.01	0.00	0.00	0.00	0.01	
		My _{max}	0.00	0.00	0.00	0.01	0.01	
		Mz _{min}	0.00	0.00	0.00	0.00	0.00	
		Mz _{max}	0.43	0.32	0.22	0.11	0.01	

Bar force envelopes											
Bar	Combination type	Force	Positions on the bar								
			0.000 m	0.200 m	0.400 m	0.800 m	1.000 m	1.200 m	1.600 m	1.800 m	2.000 m
N35/N37	Cold formed steel	N _{min}	-0.007	-0.007	-0.007	-0.007	-0.007	-0.007	-0.007	-0.007	-0.007
		N _{max}	-0.004	-0.004	-0.004	-0.004	-0.004	-0.004	-0.004	-0.004	-0.004
		Vy _{min}	-0.650	-0.650	-0.650	-0.650	-0.650	-0.650	-0.650	-0.650	-0.650
		Vy _{max}	0.000	0.000	0.000	0.000	0.000	0.000	0.000	0.000	0.000
		Vz _{min}	-0.108	-0.083	-0.059	-0.011	0.009	0.024	0.056	0.071	0.087
		Vz _{max}	-0.069	-0.054	-0.038	-0.007	0.014	0.038	0.086	0.111	0.135
		Mt _{min}	-0.77	-0.77	-0.77	-0.77	-0.77	-0.77	-0.77	-0.77	-0.77
		Mt _{max}	0.00	0.00	0.00	0.00	0.00	0.00	0.00	0.00	0.00
		My _{min}	-0.02	0.00	0.01	0.02	0.02	0.01	-0.01	-0.03	-0.05
		My _{max}	-0.01	0.00	0.01	0.02	0.02	0.02	0.00	-0.02	-0.03
		Mz _{min}	0.00	0.00	0.00	0.00	0.00	0.00	0.00	0.00	0.00
		Mz _{max}	0.28	0.41	0.54	0.80	0.93	1.06	1.32	1.45	1.58

Bar force envelopes										
Bar	Combination type	Force	Positions on the bar							
			0.000 m	0.200 m	0.400 m	0.800 m	1.000 m	1.200 m	1.600 m	2.000 m
N37/N10	Cold formed steel	N _{min}	-0.004	-0.004	-0.004	-0.004	-0.004	-0.004	-0.004	-0.004
		N _{max}	-0.003	-0.003	-0.003	-0.003	-0.003	-0.003	-0.003	-0.003
		Vy _{min}	-0.010	0.000	0.000	0.000	0.000	0.000	0.000	0.000
		Vy _{max}	0.000	0.246	0.502	1.014	1.270	1.526	2.038	2.550
		Vz _{min}	-0.139	-0.115	-0.091	-0.042	-0.018	0.004	0.035	0.051
		Vz _{max}	-0.089	-0.074	-0.058	-0.027	-0.011	0.006	0.055	0.079
		Mt _{min}	-0.77	-0.77	-0.77	-0.77	-0.77	-0.77	-0.77	-0.77
		Mt _{max}	0.00	0.00	0.00	0.00	0.00	0.00	0.00	0.00
		My _{min}	-0.05	-0.03	-0.01	0.01	0.02	0.02	0.01	-0.02
		My _{max}	-0.03	-0.02	0.00	0.02	0.03	0.03	0.01	-0.01
		Mz _{min}	0.00	0.00	0.00	0.00	0.00	0.00	-0.05	-0.97
		Mz _{max}	1.58	1.55	1.48	1.17	0.94	0.67	0.00	0.00

Bar force envelopes											
Bar	Combination type	Force	Positions on the bar								
			0.000 m	0.200 m	0.400 m	0.800 m	1.000 m	1.200 m	1.600 m	1.800 m	2.000 m
N8/N13	Cold formed steel	N _{min}	0.006	0.006	0.006	0.006	0.006	0.006	0.006	0.006	0.006
		N _{max}	0.009	0.009	0.009	0.009	0.009	0.009	0.009	0.009	0.009
		Vy _{min}	-3.383	-3.127	-2.871	-2.359	-2.103	-1.847	-1.335	-1.079	-0.823
		Vy _{max}	0.000	0.000	0.000	0.000	0.000	0.000	0.000	0.000	0.000
		Vz _{min}	-0.107	-0.083	-0.058	-0.010	0.009	0.025	0.056	0.072	0.087
		Vz _{max}	-0.069	-0.053	-0.038	-0.006	0.014	0.039	0.087	0.111	0.136
		Mt _{min}	0.00	0.00	0.00	0.00	0.00	0.00	0.00	0.00	0.00
		Mt _{max}	0.34	0.34	0.34	0.34	0.34	0.34	0.34	0.34	0.34
		My _{min}	-0.02	0.00	0.01	0.02	0.02	0.01	-0.01	-0.02	-0.05
		My _{max}	-0.01	0.00	0.01	0.03	0.03	0.02	0.00	-0.02	-0.03
		Mz _{min}	-1.27	-0.62	-0.02	0.00	0.00	0.00	0.00	0.00	0.00
		Mz _{max}	0.00	0.00	0.00	1.03	1.47	1.87	2.51	2.75	2.94

Bar force envelopes											
Bar	Combination type	Force	Positions on the bar								
			0.000 m	0.200 m	0.400 m	0.800 m	1.000 m	1.200 m	1.600 m	1.800 m	2.000 m
N13/N17	Cold formed steel	N _{min}	-0.027	-0.027	-0.027	-0.027	-0.027	-0.027	-0.027	-0.027	-0.027
		N _{max}	-0.017	-0.017	-0.017	-0.017	-0.017	-0.017	-0.017	-0.017	-0.017
		Vy _{min}	0.000	0.000	0.000	0.000	0.000	0.000	0.000	0.000	0.000
		Vy _{max}	0.981	0.981	0.981	0.981	0.981	0.981	0.981	0.981	0.981
		Vz _{min}	-0.133	-0.109	-0.085	-0.036	-0.012	0.008	0.039	0.055	0.070
		Vz _{max}	-0.086	-0.070	-0.055	-0.023	-0.008	0.012	0.061	0.085	0.109
		Mt _{min}	0.00	0.00	0.00	0.00	0.00	0.00	0.00	0.00	0.00
		Mt _{max}	1.37	1.37	1.37	1.37	1.37	1.37	1.37	1.37	1.37
		My _{min}	-0.05	-0.02	-0.01	0.01	0.02	0.02	0.01	-0.01	-0.02
		My _{max}	-0.03	-0.02	0.00	0.02	0.02	0.02	0.01	0.00	-0.02
		Mz _{min}	0.00	0.00	0.00	0.00	0.00	0.00	0.00	0.00	0.00
		Mz _{max}	2.68	2.48	2.28	1.89	1.70	1.50	1.11	0.91	0.71

Bar force envelopes											
Bar	Combination type	Force	Positions on the bar								
			0.000 m	0.200 m	0.600 m	0.800 m	1.000 m	1.200 m	1.600 m	1.800 m	2.000 m
N17/N20	Cold formed steel	N _{min}	0.009	0.009	0.009	0.009	0.009	0.009	0.009	0.009	0.009
		N _{max}	0.014	0.014	0.014	0.014	0.014	0.014	0.014	0.014	0.014
		Vy _{min}	0.000	0.000	0.000	0.000	0.000	0.000	0.000	0.000	0.000
		Vy _{max}	0.003	0.003	0.003	0.003	0.003	0.003	0.003	0.003	0.003
		Vz _{min}	-0.024	-0.018	-0.006	0.000	0.004	0.008	0.016	0.020	0.023
		Vz _{max}	-0.015	-0.011	-0.004	0.000	0.006	0.012	0.024	0.030	0.036
		Mt _{min}	0.00	0.00	0.00	0.00	0.00	0.00	0.00	0.00	0.00
		Mt _{max}	0.00	0.00	0.00	0.00	0.00	0.00	0.00	0.00	0.00
		My _{min}	0.00	0.00	0.01	0.01	0.01	0.00	0.00	-0.01	-0.01
		My _{max}	0.00	0.00	0.01	0.01	0.01	0.01	0.00	0.00	-0.01
		Mz _{min}	0.00	0.00	0.00	0.00	0.00	0.00	-0.01	-0.01	-0.01
		Mz _{max}	0.00	0.00	0.00	0.00	0.00	0.00	0.00	0.00	0.00

Bar force envelopes											
Bar	Combination type	Force	Positions on the bar								
			0.000 m	0.200 m	0.400 m	0.800 m	1.000 m	1.200 m	1.600 m	1.800 m	2.000 m
N20/N23	Cold formed steel	N _{min}	0.009	0.009	0.009	0.009	0.009	0.009	0.009	0.009	0.009
		N _{max}	0.014	0.014	0.014	0.014	0.014	0.014	0.014	0.014	0.014
		Vy _{min}	-0.002	-0.002	-0.002	-0.002	-0.002	-0.002	-0.002	-0.002	-0.002
		Vy _{max}	0.000	0.000	0.000	0.000	0.000	0.000	0.000	0.000	0.000

Bar force envelopes											
Bar	Combination type	Force	Positions on the bar								
			0.000 m	0.200 m	0.400 m	0.800 m	1.000 m	1.200 m	1.600 m	1.800 m	2.000 m
		Vz _{min}	-0.032	-0.026	-0.020	-0.008	-0.002	0.003	0.011	0.014	0.018
		Vz _{max}	-0.020	-0.017	-0.013	-0.005	-0.001	0.004	0.016	0.022	0.028
		Mt _{min}	0.00	0.00	0.00	0.00	0.00	0.00	0.00	0.00	0.00
		Mt _{max}	0.00	0.00	0.00	0.00	0.00	0.00	0.00	0.00	0.00
		My _{min}	-0.01	-0.01	0.00	0.00	0.00	0.00	0.00	0.00	-0.01
		My _{max}	-0.01	0.00	0.00	0.00	0.00	0.00	0.00	0.00	-0.01
		Mz _{min}	-0.01	-0.01	-0.01	-0.01	0.00	0.00	0.00	0.00	0.00
		Mz _{max}	0.00	0.00	0.00	0.00	0.00	0.00	0.00	0.00	0.00

Bar force envelopes											
Bar	Combination type	Force	Positions on the bar								
			0.000 m	0.200 m	0.400 m	0.800 m	1.000 m	1.200 m	1.600 m	1.800 m	2.000 m
N23/N26	Cold formed steel	N _{min}	0.009	0.009	0.009	0.009	0.009	0.009	0.009	0.009	0.009
		N _{max}	0.015	0.015	0.015	0.015	0.015	0.015	0.015	0.015	0.015
		Vy _{min}	0.000	0.000	0.000	0.000	0.000	0.000	0.000	0.000	0.000
		Vy _{max}	0.000	0.000	0.000	0.000	0.000	0.000	0.000	0.000	0.000
		Vz _{min}	-0.030	-0.024	-0.018	-0.005	0.000	0.004	0.012	0.016	0.020
		Vz _{max}	-0.019	-0.015	-0.011	-0.004	0.000	0.007	0.019	0.025	0.031
		Mt _{min}	0.00	0.00	0.00	0.00	0.00	0.00	0.00	0.00	0.00
		Mt _{max}	0.00	0.00	0.00	0.00	0.00	0.00	0.00	0.00	0.00
		My _{min}	-0.01	0.00	0.00	0.00	0.00	0.00	0.00	0.00	-0.01
		My _{max}	-0.01	0.00	0.00	0.00	0.01	0.00	0.00	0.00	-0.01
		Mz _{min}	0.00	0.00	0.00	0.00	0.00	0.00	0.00	0.00	0.00
		Mz _{max}	0.00	0.00	0.00	0.00	0.00	0.00	0.00	0.00	0.00

Bar force envelopes											
Bar	Combination type	Force	Positions on the bar								
			0.000 m	0.200 m	0.400 m	0.800 m	1.000 m	1.200 m	1.600 m	1.800 m	2.000 m
N26/N27	Cold formed steel	N _{min}	0.009	0.009	0.009	0.009	0.009	0.009	0.009	0.009	0.009
		N _{max}	0.015	0.015	0.015	0.015	0.015	0.015	0.015	0.015	0.015
		Vy _{min}	0.000	0.000	0.000	0.000	0.000	0.000	0.000	0.000	0.000
		Vy _{max}	0.000	0.000	0.000	0.000	0.000	0.000	0.000	0.000	0.000
		Vz _{min}	-0.031	-0.025	-0.019	-0.007	0.000	0.004	0.011	0.015	0.019
		Vz _{max}	-0.020	-0.016	-0.012	-0.004	0.000	0.005	0.018	0.024	0.030
		Mt _{min}	0.00	0.00	0.00	0.00	0.00	0.00	0.00	0.00	0.00
		Mt _{max}	0.00	0.00	0.00	0.00	0.00	0.00	0.00	0.00	0.00
		My _{min}	-0.01	0.00	0.00	0.00	0.00	0.00	0.00	0.00	-0.01
		My _{max}	-0.01	0.00	0.00	0.00	0.01	0.00	0.00	0.00	-0.01
		Mz _{min}	0.00	0.00	0.00	0.00	0.00	0.00	0.00	0.00	0.00
		Mz _{max}	0.00	0.00	0.00	0.00	0.00	0.00	0.00	0.00	0.00

Bar force envelopes											
Bar	Combination type	Force	Positions on the bar								
			0.000 m	0.200 m	0.400 m	0.800 m	1.000 m	1.200 m	1.600 m	1.800 m	2.000 m
N27/N28	Cold formed steel	N _{min}	0.010	0.010	0.010	0.010	0.010	0.010	0.010	0.010	0.010
		N _{max}	0.015	0.015	0.015	0.015	0.015	0.015	0.015	0.015	0.015
		Vy _{min}	-0.003	-0.003	-0.003	-0.003	-0.003	-0.003	-0.003	-0.003	-0.003
		Vy _{max}	0.000	0.000	0.000	0.000	0.000	0.000	0.000	0.000	0.000
		Vz _{min}	-0.028	-0.022	-0.016	-0.004	0.001	0.005	0.013	0.017	0.020
		Vz _{max}	-0.018	-0.014	-0.011	-0.003	0.002	0.008	0.020	0.026	0.032
		Mt _{min}	0.00	0.00	0.00	0.00	0.00	0.00	0.00	0.00	0.00
		Mt _{max}	0.00	0.00	0.00	0.00	0.00	0.00	0.00	0.00	0.00

Bar force envelopes												
Bar	Combination type	Force	Positions on the bar									
			0.000 m	0.200 m	0.400 m	0.800 m	1.000 m	1.200 m	1.600 m	1.800 m	2.000 m	
		My _{min}	-0.01	0.00	0.00	0.00	0.00	0.00	0.00	0.00	-0.01	-0.01
		My _{max}	-0.01	0.00	0.00	0.00	0.00	0.00	0.00	0.00	0.00	-0.01
		MZ _{min}	0.00	0.00	0.00	0.00	0.00	0.00	0.00	0.00	0.00	0.00
		MZ _{max}	0.00	0.00	0.00	0.00	0.01	0.01	0.01	0.01	0.01	0.01

Bar force envelopes											
Bar	Combination type	Force	Positions on the bar								
			0.000 m	0.200 m	0.400 m	0.800 m	1.000 m	1.200 m	1.600 m	1.800 m	2.000 m
N28/N35	Cold formed steel	N _{min}	0.010	0.010	0.010	0.010	0.010	0.010	0.010	0.010	0.010
		N _{max}	0.016	0.016	0.016	0.016	0.016	0.016	0.016	0.016	0.016
		Vy _{min}	0.000	0.000	0.000	0.000	0.000	0.000	0.000	0.000	0.000
		Vy _{max}	0.004	0.004	0.004	0.004	0.004	0.004	0.004	0.004	0.004
		Vz _{min}	-0.036	-0.030	-0.024	-0.012	-0.006	0.000	0.008	0.011	0.015
		Vz _{max}	-0.023	-0.020	-0.016	-0.008	-0.004	0.000	0.012	0.018	0.024
		Mt _{min}	0.00	0.00	0.00	0.00	0.00	0.00	0.00	0.00	0.00
		Mt _{max}	0.00	0.00	0.00	0.00	0.00	0.00	0.00	0.00	0.00
		My _{min}	-0.01	-0.01	0.00	0.00	0.01	0.01	0.00	0.00	0.00
		My _{max}	-0.01	0.00	0.00	0.01	0.01	0.01	0.01	0.00	0.00
		Mz _{min}	0.00	0.00	0.00	0.00	0.00	0.00	0.00	0.00	0.00
		Mz _{max}	0.01	0.01	0.01	0.00	0.00	0.00	0.00	0.00	0.00

Bar force envelopes											
Bar	Combination type	Force	Positions on the bar								
			0.000 m	0.200 m	0.400 m	0.800 m	1.000 m	1.200 m	1.600 m	1.800 m	2.000 m
N12/N16	Cold formed steel	N _{min}	0.012	0.012	0.012	0.012	0.012	0.012	0.012	0.012	0.012
		N _{max}	0.019	0.019	0.019	0.019	0.019	0.019	0.019	0.019	0.019
		V _{ymin}	-0.623	-0.367	-0.111	0.000	0.000	0.000	0.000	0.000	0.000
		V _y _{max}	0.000	0.000	0.000	0.401	0.657	0.913	1.425	1.681	1.937
		V _z _{min}	-0.052	-0.041	-0.029	-0.007	0.003	0.010	0.024	0.031	0.039
		V _z _{max}	-0.033	-0.026	-0.019	-0.005	0.004	0.015	0.038	0.049	0.060
		M _t _{min}	0.00	0.00	0.00	0.00	0.00	0.00	0.00	0.00	0.00
		M _t _{max}	0.27	0.27	0.27	0.27	0.27	0.27	0.27	0.27	0.27
		M _y _{min}	-0.01	0.00	0.00	0.01	0.01	0.01	0.00	-0.01	-0.02
		M _y _{max}	-0.01	0.00	0.00	0.01	0.01	0.01	0.00	-0.01	-0.01
		M _z _{min}	0.00	0.00	0.00	0.00	0.00	0.00	-0.29	-0.60	-0.96
		M _z _{max}	0.36	0.45	0.50	0.44	0.34	0.18	0.00	0.00	0.00

Bar force envelopes											
Bar	Combination type	Force	Positions on the bar								
			0.000 m	0.200 m	0.400 m	0.800 m	1.000 m	1.200 m	1.600 m	1.800 m	2.000 m
N34/N36	Cold formed steel	N _{min}	0.000	0.000	0.000	0.000	0.000	0.000	0.000	0.000	0.000
		N _{max}	0.000	0.000	0.000	0.000	0.000	0.000	0.000	0.000	0.000
		Vy _{min}	-1.280	-1.024	-0.768	-0.256	0.000	0.000	0.000	0.000	0.000
		Vy _{max}	0.000	0.000	0.000	0.000	0.000	0.256	0.768	1.024	1.280
		Vz _{min}	-0.056	-0.045	-0.034	-0.011	0.000	0.007	0.022	0.029	0.036
		Vz _{max}	-0.036	-0.029	-0.022	-0.007	0.000	0.011	0.034	0.045	0.056
		Mt _{min}	0.00	0.00	0.00	0.00	0.00	0.00	0.00	0.00	0.00
		Mt _{max}	0.00	0.00	0.00	0.00	0.00	0.00	0.00	0.00	0.00
		My _{min}	0.00	0.01	0.01	0.02	0.02	0.02	0.01	0.01	0.00
		My _{max}	0.00	0.01	0.02	0.03	0.03	0.03	0.02	0.01	0.00
		Mz _{min}	0.00	0.00	0.00	0.00	0.00	0.00	0.00	0.00	0.00
		Mz _{max}	0.00	0.23	0.41	0.61	0.64	0.61	0.41	0.23	0.00

Bar force envelopes											
Bar	Combination type	Force	Positions on the bar								
			0.000 m	0.200 m	0.600 m	0.800 m	1.000 m	1.200 m	1.600 m	1.800 m	2.000 m
N16/N19	Cold formed steel	N _{min}	-0.017	-0.017	-0.017	-0.017	-0.017	-0.017	-0.017	-0.017	-0.017
		N _{max}	-0.011	-0.011	-0.011	-0.011	-0.011	-0.011	-0.011	-0.011	-0.011
		Vy _{min}	0.000	0.000	0.000	0.000	0.000	0.000	0.000	0.000	0.000
		Vy _{max}	0.004	0.004	0.004	0.004	0.004	0.004	0.004	0.004	0.004
		Vz _{min}	-0.024	-0.018	-0.006	0.000	0.004	0.008	0.016	0.020	0.023
		Vz _{max}	-0.015	-0.011	-0.004	0.000	0.006	0.012	0.024	0.030	0.036
		Mt _{min}	0.00	0.00	0.00	0.00	0.00	0.00	0.00	0.00	0.00
		Mt _{max}	0.00	0.00	0.00	0.00	0.00	0.00	0.00	0.00	0.00
		My _{min}	0.00	0.00	0.01	0.01	0.01	0.00	0.00	-0.01	-0.01
		My _{max}	0.00	0.00	0.01	0.01	0.01	0.01	0.00	0.00	-0.01
		Mz _{min}	0.00	0.00	0.00	0.00	0.00	0.00	-0.01	-0.01	-0.01
		Mz _{max}	0.00	0.00	0.00	0.00	0.00	0.00	0.00	0.00	0.00

Bar force envelopes											
Bar	Combination type	Force	Positions on the bar								
			0.000 m	0.200 m	0.400 m	0.800 m	1.000 m	1.200 m	1.600 m	1.800 m	2.000 m
N19/N22	Cold formed steel	N _{min}	-0.017	-0.017	-0.017	-0.017	-0.017	-0.017	-0.017	-0.017	-0.017
		N _{max}	-0.011	-0.011	-0.011	-0.011	-0.011	-0.011	-0.011	-0.011	-0.011
		Vy _{min}	-0.004	-0.004	-0.004	-0.004	-0.004	-0.004	-0.004	-0.004	-0.004
		Vy _{max}	0.000	0.000	0.000	0.000	0.000	0.000	0.000	0.000	0.000
		Vz _{min}	-0.032	-0.026	-0.020	-0.008	-0.002	0.003	0.011	0.014	0.018
		Vz _{max}	-0.020	-0.017	-0.013	-0.005	-0.001	0.004	0.016	0.022	0.028
		Mt _{min}	0.00	0.00	0.00	0.00	0.00	0.00	0.00	0.00	0.00
		Mt _{max}	0.00	0.00	0.00	0.00	0.00	0.00	0.00	0.00	0.00
		My _{min}	-0.01	-0.01	0.00	0.00	0.00	0.00	0.00	0.00	-0.01
		My _{max}	-0.01	0.00	0.00	0.00	0.00	0.00	0.00	0.00	-0.01
		Mz _{min}	-0.01	-0.01	-0.01	0.00	0.00	0.00	0.00	0.00	0.00
		Mz _{max}	0.00	0.00	0.00	0.00	0.00	0.00	0.00	0.00	0.00

Bar force envelopes											
Bar	Combination type	Force	Positions on the bar								
			0.000 m	0.200 m	0.400 m	0.800 m	1.000 m	1.200 m	1.600 m	1.800 m	2.000 m
N22/N25	Cold formed steel	N _{min}	-0.018	-0.018	-0.018	-0.018	-0.018	-0.018	-0.018	-0.018	-0.018
		N _{max}	-0.011	-0.011	-0.011	-0.011	-0.011	-0.011	-0.011	-0.011	-0.011
		Vy _{min}	0.000	0.000	0.000	0.000	0.000	0.000	0.000	0.000	0.000
		Vy _{max}	0.000	0.000	0.000	0.000	0.000	0.000	0.000	0.000	0.000
		Vz _{min}	-0.030	-0.024	-0.018	-0.005	0.000	0.004	0.012	0.016	0.020
		Vz _{max}	-0.019	-0.015	-0.011	-0.004	0.000	0.007	0.019	0.025	0.031
		Mt _{min}	0.00	0.00	0.00	0.00	0.00	0.00	0.00	0.00	0.00
		Mt _{max}	0.00	0.00	0.00	0.00	0.00	0.00	0.00	0.00	0.00
		My _{min}	-0.01	0.00	0.00	0.00	0.00	0.00	0.00	0.00	-0.01
		My _{max}	-0.01	0.00	0.00	0.00	0.01	0.00	0.00	0.00	-0.01
		Mz _{min}	0.00	0.00	0.00	0.00	0.00	0.00	0.00	0.00	0.00
		Mz _{max}	0.00	0.00	0.00	0.00	0.00	0.00	0.00	0.00	0.00

Bar force envelopes											
Bar	Combination type	Force	Positions on the bar								
			0.000 m	0.200 m	0.400 m	0.800 m	1.000 m	1.200 m	1.600 m	1.800 m	2.000 m
N25/N30	Cold formed steel	N _{min}	-0.018	-0.018	-0.018	-0.018	-0.018	-0.018	-0.018	-0.018	-0.018
		N _{max}	-0.012	-0.012	-0.012	-0.012	-0.012	-0.012	-0.012	-0.012	-0.012
		Vy _{min}	0.000	0.000	0.000	0.000	0.000	0.000	0.000	0.000	0.000

Bar force envelopes											
Bar	Combination type	Force	Positions on the bar								
			0.000 m	0.200 m	0.400 m	0.800 m	1.000 m	1.200 m	1.600 m	1.800 m	2.000 m
		Vy _{max}	0.000	0.000	0.000	0.000	0.000	0.000	0.000	0.000	0.000
		Vz _{min}	-0.031	-0.025	-0.019	-0.007	0.000	0.004	0.011	0.015	0.019
		Vz _{max}	-0.020	-0.016	-0.012	-0.004	0.000	0.005	0.018	0.024	0.030
		Mt _{min}	0.00	0.00	0.00	0.00	0.00	0.00	0.00	0.00	0.00
		Mt _{max}	0.00	0.00	0.00	0.00	0.00	0.00	0.00	0.00	0.00
		My _{min}	-0.01	0.00	0.00	0.00	0.00	0.00	0.00	0.00	-0.01
		My _{max}	-0.01	0.00	0.00	0.00	0.01	0.00	0.00	0.00	-0.01
		Mz _{min}	0.00	0.00	0.00	0.00	0.00	0.00	0.00	0.00	0.00
		Mz _{max}	0.00	0.00	0.00	0.00	0.00	0.00	0.00	0.00	0.00

Bar force envelopes											
Bar	Combination type	Force	Positions on the bar								
			0.000 m	0.200 m	0.400 m	0.800 m	1.000 m	1.200 m	1.600 m	1.800 m	2.000 m
N30/N32	Cold formed steel	N _{min}	-0.019	-0.019	-0.019	-0.019	-0.019	-0.019	-0.019	-0.019	-0.019
		N _{max}	-0.012	-0.012	-0.012	-0.012	-0.012	-0.012	-0.012	-0.012	-0.012
		Vy _{min}	-0.002	-0.002	-0.002	-0.002	-0.002	-0.002	-0.002	-0.002	-0.002
		Vy _{max}	0.000	0.000	0.000	0.000	0.000	0.000	0.000	0.000	0.000
		Vz _{min}	-0.028	-0.022	-0.016	-0.004	0.001	0.005	0.013	0.017	0.020
		Vz _{max}	-0.018	-0.014	-0.011	-0.003	0.002	0.008	0.020	0.026	0.032
		Mt _{min}	0.00	0.00	0.00	0.00	0.00	0.00	0.00	0.00	0.00
		Mt _{max}	0.00	0.00	0.00	0.00	0.00	0.00	0.00	0.00	0.00
		My _{min}	-0.01	0.00	0.00	0.00	0.00	0.00	0.00	-0.01	-0.01
		My _{max}	-0.01	0.00	0.00	0.00	0.00	0.00	0.00	0.00	-0.01
		Mz _{min}	0.00	0.00	0.00	0.00	0.00	0.00	0.00	0.00	0.00
		Mz _{max}	0.00	0.00	0.00	0.00	0.00	0.00	0.00	0.00	0.01

Bar force envelopes											
Bar	Combination type	Force	Positions on the bar								
			0.000 m	0.200 m	0.400 m	0.800 m	1.000 m	1.200 m	1.600 m	1.800 m	2.000 m
N32/N34	Cold formed steel	N _{min}	-0.020	-0.020	-0.020	-0.020	-0.020	-0.020	-0.020	-0.020	-0.020
		N _{max}	-0.013	-0.013	-0.013	-0.013	-0.013	-0.013	-0.013	-0.013	-0.013
		V _{ymin}	0.000	0.000	0.000	0.000	0.000	0.000	0.000	0.000	0.000
		V _y _{max}	0.003	0.003	0.003	0.003	0.003	0.003	0.003	0.003	0.003
		V _{zmin}	-0.036	-0.030	-0.024	-0.012	-0.006	0.000	0.008	0.011	0.015
		V _z _{max}	-0.023	-0.020	-0.016	-0.008	-0.004	0.000	0.012	0.018	0.024
		M _{tmin}	0.00	0.00	0.00	0.00	0.00	0.00	0.00	0.00	0.00
		M _t _{max}	0.00	0.00	0.00	0.00	0.00	0.00	0.00	0.00	0.00
		M _{ymin}	-0.01	-0.01	0.00	0.00	0.01	0.01	0.00	0.00	0.00
		M _y _{max}	-0.01	0.00	0.00	0.01	0.01	0.01	0.01	0.00	0.00
		M _{zmin}	0.00	0.00	0.00	0.00	0.00	0.00	0.00	0.00	0.00
		M _z _{max}	0.01	0.00	0.00	0.00	0.00	0.00	0.00	0.00	0.00

4. CONTROLES

KORTE ZIJDE

Vertaling ENG > NED

 Checks > Controles
 Bars > Stijlen
 Status > Status
 Verified > Geverifieerd

Bars	CHECKS (AISI S136-07 (2007))															Status
	w / t	T	P	Tr	M _x	M _y	V _x	V _y	M _x Tr	M _y Tr	M _x V _y	M _y V _x	MT	MP	TPTTrMV	
N2/N6	x: 0.2 m w / t (w / t) _{Max}	D.N.P. ⁽¹⁾	□ = 0.1	D.N.P. ⁽²⁾	x: 2 m □ = 1.7	D.N.P. ⁽³⁾	D.N.P. ⁽¹⁾	x: 2 m □ = 0.3	D.N.P. ⁽⁵⁾	D.N.P. ⁽⁶⁾	x: 2 m □ < 0.1	D.N.P. ⁽⁷⁾	D.N.P. ⁽⁸⁾	x: 2 m □ = 1.8	x: 2 m □ = 1.8	VERIFIED □ = 1.8
N6/N8	x: 0 m w / t (w / t) _{Max}	D.N.P. ⁽¹⁾	□ = 0.1	D.N.P. ⁽²⁾	x: 0 m □ = 1.7	D.N.P. ⁽³⁾	D.N.P. ⁽¹⁾	x: 0 m □ = 0.2	D.N.P. ⁽⁵⁾	D.N.P. ⁽⁶⁾	x: 0 m □ < 0.1	D.N.P. ⁽⁷⁾	D.N.P. ⁽⁸⁾	x: 0 m □ = 1.8	x: 0 m □ = 1.8	VERIFIED □ = 1.8
N8/N10	x: 0 m w / t (w / t) _{Max}	D.N.P. ⁽¹⁾	□ = 0.1	D.N.P. ⁽²⁾	x: 0 m □ = 1.3	D.N.P. ⁽³⁾	D.N.P. ⁽¹⁾	x: 0 m □ = 0.2	D.N.P. ⁽⁵⁾	D.N.P. ⁽⁶⁾	x: 0 m □ < 0.1	D.N.P. ⁽⁷⁾	D.N.P. ⁽⁸⁾	x: 0 m □ = 1.3	x: 0 m □ = 1.3	VERIFIED □ = 1.3
N10/N12	x: 0 m w / t (w / t) _{Max}	D.N.P. ⁽¹⁾	□ = 0.1	D.N.P. ⁽²⁾	x: 2 m □ = 1.7	D.N.P. ⁽³⁾	D.N.P. ⁽¹⁾	x: 2 m □ = 0.2	D.N.P. ⁽⁵⁾	D.N.P. ⁽⁶⁾	x: 2 m □ < 0.1	D.N.P. ⁽⁷⁾	D.N.P. ⁽⁸⁾	x: 2 m □ = 1.8	x: 2 m □ = 1.8	VERIFIED □ = 1.8
N12/N4	x: 0 m w / t (w / t) _{Max}	D.N.P. ⁽¹⁾	□ = 0.1	D.N.P. ⁽²⁾	x: 0 m □ = 1.7	D.N.P. ⁽³⁾	D.N.P. ⁽¹⁾	x: 0 m □ = 0.3	D.N.P. ⁽⁵⁾	D.N.P. ⁽⁶⁾	x: 0 m □ < 0.1	D.N.P. ⁽⁷⁾	D.N.P. ⁽⁸⁾	x: 0 m □ = 1.8	x: 0 m □ = 1.8	VERIFIED □ = 1.8
N1/N5	w / t (w / t) _{Max}	□ < 0.1	D.N.P. ⁽⁹⁾	D.N.P. ⁽²⁾	x: 2 m □ = 0.5	x: 2 m □ = 49.7	x: 0 m □ = 6.8	x: 2 m □ = 0.2	D.N.P. ⁽⁵⁾	D.N.P. ⁽⁶⁾	x: 2 m □ < 0.1	x: 2 m □ = 24.9	x: 2 m □ = 50.1	D.N.P. ⁽¹⁰⁾	x: 2 m □ = 50.0	VERIFIED □ = 50.1
N5/N7	w / t (w / t) _{Max}	□ < 0.1	D.N.P. ⁽⁹⁾	D.N.P. ⁽²⁾	x: 0 m □ = 0.5	x: 2 m □ = 90.6	x: 0 m □ = 5.2	x: 0 m □ = 0.2	D.N.P. ⁽⁵⁾	D.N.P. ⁽⁶⁾	x: 0 m □ < 0.1	x: 2 m □ = 82.1	x: 2 m □ = 91.0	D.N.P. ⁽¹⁰⁾	x: 2 m □ = 90.9	VERIFIED □ = 91.0
N7/N9	w / t (w / t) _{Max}	□ < 0.1	D.N.P. ⁽⁹⁾	D.N.P. ⁽²⁾	x: 0 m □ = 0.4	x: 1 m □ = 99.0	x: 0 m □ = 2.3	x: 0 m □ = 0.2	D.N.P. ⁽⁵⁾	D.N.P. ⁽⁶⁾	x: 0 m □ < 0.1	x: 0.8 m □ = 97.3	x: 1 m □ = 99.2	D.N.P. ⁽¹⁰⁾	x: 0.8 m □ = 98.8	VERIFIED □ = 99.2
N9/N11	w / t (w / t) _{Max}	□ < 0.1	D.N.P. ⁽⁹⁾	D.N.P. ⁽²⁾	x: 2 m □ = 0.5	x: 0 m □ = 90.6	x: 2 m □ = 5.2	x: 2 m □ = 0.2	D.N.P. ⁽⁵⁾	D.N.P. ⁽⁶⁾	x: 2 m □ < 0.1	x: 0 m □ = 82.1	x: 0 m □ = 91.0	D.N.P. ⁽¹⁰⁾	x: 0 m □ = 90.9	VERIFIED □ = 91.0
N11/N3	w / t (w / t) _{Max}	□ < 0.1	D.N.P. ⁽⁹⁾	D.N.P. ⁽²⁾	x: 0 m □ = 0.5	x: 0 m □ = 49.7	x: 2 m □ = 6.8	x: 0 m □ = 0.2	D.N.P. ⁽⁵⁾	D.N.P. ⁽⁶⁾	x: 0 m □ < 0.1	x: 0 m □ = 24.9	x: 0 m □ = 50.1	D.N.P. ⁽¹⁰⁾	x: 0 m □ = 50.0	VERIFIED □ = 50.1
N5/N6	w / t (w / t) _{Max}	D.N.P. ⁽¹⁾	x: 0 m □ = 0.2	D.N.P. ⁽²⁾	D.N.P. ⁽¹¹⁾	D.N.P. ⁽¹²⁾	D.N.P. ⁽¹⁾	D.N.P. ⁽¹²⁾	D.N.P. ⁽⁵⁾	D.N.P. ⁽⁶⁾	D.N.P. ⁽¹³⁾	D.N.P. ⁽⁷⁾	D.N.P. ⁽⁸⁾	D.N.P. ⁽¹⁰⁾	D.N.P. ⁽¹⁾	VERIFIED □ = 0.2
N7/N8	w / t (w / t) _{Max}	D.N.P. ⁽¹⁾	x: 0 m □ = 0.2	D.N.P. ⁽²⁾	D.N.P. ⁽¹¹⁾	D.N.P. ⁽¹²⁾	D.N.P. ⁽¹⁾	D.N.P. ⁽¹²⁾	D.N.P. ⁽⁵⁾	D.N.P. ⁽⁶⁾	D.N.P. ⁽¹³⁾	D.N.P. ⁽⁷⁾	D.N.P. ⁽⁸⁾	D.N.P. ⁽¹⁰⁾	D.N.P. ⁽¹⁾	VERIFIED □ = 0.2
N9/N10	w / t (w / t) _{Max}	D.N.P. ⁽¹⁾	x: 0 m □ = 0.2	D.N.P. ⁽²⁾	D.N.P. ⁽¹¹⁾	D.N.P. ⁽¹²⁾	D.N.P. ⁽¹⁾	D.N.P. ⁽¹²⁾	D.N.P. ⁽⁵⁾	D.N.P. ⁽⁶⁾	D.N.P. ⁽¹³⁾	D.N.P. ⁽⁷⁾	D.N.P. ⁽⁸⁾	D.N.P. ⁽¹⁰⁾	D.N.P. ⁽¹⁾	VERIFIED □ = 0.2
N11/N12	w / t (w / t) _{Max}	D.N.P. ⁽¹⁾	x: 0 m □ = 0.2	D.N.P. ⁽²⁾	D.N.P. ⁽¹¹⁾	D.N.P. ⁽¹²⁾	D.N.P. ⁽¹⁾	D.N.P. ⁽¹²⁾	D.N.P. ⁽⁵⁾	D.N.P. ⁽⁶⁾	D.N.P. ⁽¹³⁾	D.N.P. ⁽⁷⁾	D.N.P. ⁽⁸⁾	D.N.P. ⁽¹⁰⁾	D.N.P. ⁽¹⁾	VERIFIED □ = 0.2
N13/N1	w / t (w / t) _{Max}	D.N.P. ⁽¹⁾	x: 0 m □ = 0.4	□ = 50.9	x: 0 m □ = 17.0	x: 3 m □ = 0.1	□ < 0.1	x: 0 m □ = 3.8	x: 0 m □ = 45.9	x: 3 m □ = 29.0	x: 0 m □ = 21.2	x: 3 m □ = 8.4	D.N.P. ⁽⁶⁾	x: 0 m □ = 75.2	x: 0 m □ = 54.7	VERIFIED □ = 75.2
N1/N2	x: 0 m w / t (w / t) _{Max}	D.N.P. ⁽¹⁾	□ = 0.1	D.N.P. ⁽²⁾	□ = 11.1	x: 0 m □ = 0.2	□ < 0.1	x: 0 m □ = 2.5	D.N.P. ⁽⁵⁾	D.N.P. ⁽⁶⁾	□ = 1.3	□ < 0.1	D.N.P. ⁽⁸⁾	□ = 11.4	□ = 11.3	VERIFIED □ = 11.4
N14/N3	w / t (w / t) _{Max}	D.N.P. ⁽¹⁾	x: 0 m □ = 0.4	□ = 50.9	x: 0 m □ = 17.0	x: 3 m □ = 0.1	□ < 0.1	x: 0 m □ = 3.8	x: 0 m □ = 45.9	x: 3 m □ = 29.0	x: 0 m □ = 21.2	x: 3 m □ = 8.4	D.N.P. ⁽⁶⁾	x: 0 m □ = 75.2	x: 0 m □ = 54.7	VERIFIED □ = 75.2
N3/N4	x: 0 m w / t (w / t) _{Max}	D.N.P. ⁽¹⁾	x: 0 m □ = 0.1	D.N.P. ⁽²⁾	x: 0 m □ = 11.1	x: 0 m □ = 0.2	□ < 0.1	x: 0 m □ = 2.5	D.N.P. ⁽⁵⁾	D.N.P. ⁽⁶⁾	□ = 1.3	□ < 0.1	D.N.P. ⁽⁸⁾	□ = 11.4	□ = 11.3	VERIFIED □ = 11.4

Notatie:

- w / t: Afmetingslimieten
 T: Axiale spanningsweerstand
 P: Axiale-compressieweerstand
 Tr: Torsieweerstand
 M_x: Buigweerstand om de X-as
 M_y: Buigweerstand om de Y-as
 V_x: Afschuifweerstand door de X-as
 V_y: Afschuifweerstand door de Y-as
 M_xTr: Gecombineerde buigweerstand om de X-as en torsieweerstand
 M_yTr: Gecombineerde buigweerstand om de Y-as en torsieweerstand
 M_xV_y: Gecombineerde buigweerstand om de X-as en afschuifweerstand op de Y-as
 M_yV_x: Gecombineerde buigweerstand om de Y-as en afschuifweerstand op de X-as
 MT: Gecombineerde buig- en spanningsweerstand
 MP: Gecombineerde buig- en compressieweerstand
 TPTTrMV: Gecombineerde buig-, afschuif-, axiale en torsiekracht - Von Mises controle
 x: Afstand tot de oorsprong van de stijf
 □: Gebruikscoefficient (%) D.N.P.: Niet van toepassing

Controles die niet zijn uitgevoerd (D.N.P.):

- (1) De controle is niet uitgevoerd omdat er geen axiale trekkracht is.
 (2) De controle is niet uitgevoerd omdat er geen torsie is.
 (3) De controle is niet uitgevoerd omdat er geen buigmoment om de Y-as is.
 (4) De controle is niet uitgevoerd omdat er geen afschuifkracht in de X-richting is.
 (5) De controle is niet uitgevoerd omdat er bij geen enkele combinatie van belastingen interactie tussen torsie en buigen om de X-as is.
 (6) De controle is niet uitgevoerd omdat er bij geen enkele combinatie van belastingen interactie tussen torsie en buigen om de Y-as is.
 (7) De controle is niet uitgevoerd omdat er bij geen enkele combinatie van belastingen interactie tussen afschuifkracht in de X-richting en buigmoment om de Y-as is.
 (8) De controle is niet uitgevoerd omdat er bij geen enkele combinatie van belastingen interactie tussen de axiale trekkrachten en de buigmomenten is.
 (9) De controle is niet uitgevoerd omdat er geen axiale compressiekracht is.
 (10) De controle is niet uitgevoerd omdat er bij geen enkele combinatie van belastingen interactie tussen de axiale compressiekrachten en de buigmomenten is.
 (11) De controle is niet uitgevoerd omdat er geen buigmoment om de X-as is.
 (12) De controle is niet uitgevoerd omdat er geen afschuifkracht in de Y-richting is.
 (13) De controle is niet uitgevoerd omdat er bij geen enkele combinatie van belastingen interactie tussen afschuifkracht in de Y-richting en buigmoment om de X-as is.
 (14) De controle is niet uitgevoerd omdat er geen combinatie van uitgeoefende krachten is.



calculo@calculocivil.com
www.calculocivil.com

LANGE ZIJDE

Vertaling ENG > NED
Checks > Controles
Bars > Stijlen
Status > Status
Verified > Geverifieerd

Bars	CHECKS (AISI S136-07 (2007))															Status
	w / t	T	P	Tr	M _x	M _y	V _x	V _y	M _x Tr	M _y Tr	M _x V _y	M _y V _x	MT	MP	TPTTrMV	
N7/N15	w / t (w / t) _{Max}	D.N.P. ⁽¹⁾	x: 0 m = 0.3	= 3.2	D.N.P. ⁽²⁾	x: 0 m = 94.0	x: 0 m = 7.8	D.N.P. ⁽³⁾	D.N.P. ⁽⁴⁾	x: 0 m = 95.9	D.N.P. ⁽⁵⁾	x: 0 m = 92.5	D.N.P. ⁽⁶⁾	x: 0 m = 96.1	x: 0 m = 94.3	VERIFIED = 96.1
N15/N16	w / t (w / t) _{Max}	D.N.P. ⁽¹⁾	x: 0 m □ = 0.2	= 3.2	x: 1 m = 0.1	x: 0 m = 35.2	x: 0 m □ = 6.0	< 0.1	x: 1 m = 1.9	x: 0 m = 37.0	x: 1 m □ < 0.1	x: 0 m = 14.0	D.N.P. ⁽⁶⁾	x: 0 m = 37.2	x: 0 m = 35.3	VERIFIED □ = 37.2
N16/N17	w / t (w / t) _{Max}	D.N.P. ⁽¹⁾	x: 0 m = 0.1	= 9.4	x: 1 m = 0.3	x: 1 m = 16.7	= 1.4	= 0.1	x: 1 m = 5.6	x: 1 m = 22.0	x: 1 m = 0.3	x: 1 m = 4.9	D.N.P. ⁽⁶⁾	x: 1 m = 27.7	x: 1 m = 17.0	VERIFIED = 27.7
N6/N18	w / t (w / t) _{Max}	D.N.P. ⁽¹⁾	x: 0 m = 0.4	D.N.P. ⁽⁷⁾	D.N.P. ⁽²⁾	x: 0 m = 84.4	= 3.1	D.N.P. ⁽³⁾	D.N.P. ⁽⁴⁾	D.N.P. ⁽⁸⁾	D.N.P. ⁽⁵⁾	x: 0 m = 71.3	D.N.P. ⁽⁶⁾	x: 0 m = 84.8	x: 0 m = 84.8	VERIFIED = 84.8
N18/N19	w / t (w / t) _{Max}	D.N.P. ⁽¹⁾	x: 0 m □ = 0.3	D.N.P. ⁽⁷⁾	D.N.P. ⁽²⁾	x: 0 m = 33.4	x: 0 m □ = 3.1	D.N.P. ⁽³⁾	D.N.P. ⁽⁴⁾	D.N.P. ⁽⁸⁾	D.N.P. ⁽⁵⁾	x: 0 m = 11.3	D.N.P. ⁽⁶⁾	x: 0 m = 33.7	x: 0 m = 33.7	VERIFIED □ = 33.7
N19/N20	x: 0 m w / t (w / t) _{Max}	D.N.P. ⁽¹⁾	x: 0 m = 0.1	D.N.P. ⁽⁷⁾	D.N.P. ⁽²⁾	x: 0 m = 0.2	< 0.1	D.N.P. ⁽³⁾	D.N.P. ⁽⁴⁾	D.N.P. ⁽⁸⁾	D.N.P. ⁽⁵⁾	x: 0 m < 0.1	D.N.P. ⁽⁶⁾	x: 0 m = 0.3	x: 0 m = 0.3	VERIFIED = 0.3
N5/N21	w / t □ (w / t) _{Max}	D.N.P. ⁽¹⁾	x: 0 m = 0.4	D.N.P. ⁽⁷⁾	D.N.P. ⁽²⁾	x: 0 m = 83.0	□ = 3.1	D.N.P. ⁽³⁾	D.N.P. ⁽⁴⁾	D.N.P. ⁽⁸⁾	D.N.P. ⁽⁵⁾	x: 0 m = 69.0	D.N.P. ⁽⁶⁾	x: 0 m = 83.3	x: 0 m = 83.3	VERIFIED = 83.3
N21/N22	x: 0 m w / t (w / t) _{Max}	D.N.P. ⁽¹⁾	x: 0 m = 0.3	D.N.P. ⁽⁷⁾	D.N.P. ⁽²⁾	x: 0 m = 32.7	x: 0 m = 3.1	D.N.P. ⁽³⁾	D.N.P. ⁽⁴⁾	D.N.P. ⁽⁸⁾	D.N.P. ⁽⁵⁾	x: 0 m = 10.8	D.N.P. ⁽⁶⁾	x: 0 m = 32.9	x: 0 m = 32.9	VERIFIED = 32.9
N22/N23	w / t (w / t) _{Max}	D.N.P. ⁽¹⁾	x: 0 m □ = 0.1	D.N.P. ⁽⁷⁾	D.N.P. ⁽²⁾	D.N.P. ⁽⁹⁾	D.N.P. ⁽¹⁰⁾	D.N.P. ⁽³⁾	D.N.P. ⁽⁴⁾	D.N.P. ⁽⁸⁾	D.N.P. ⁽⁵⁾	D.N.P. ⁽¹¹⁾	D.N.P. ⁽⁶⁾	D.N.P. ⁽¹²⁾	D.N.P. ⁽¹³⁾	VERIFIED □ = 0.1
N4/N24	w / t □ (w / t) _{Max}	D.N.P. ⁽¹⁾	x: 0 m = 0.4	D.N.P. ⁽⁷⁾	D.N.P. ⁽²⁾	x: 0 m = 83.3	□ = 3.1	D.N.P. ⁽³⁾	D.N.P. ⁽⁴⁾	D.N.P. ⁽⁸⁾	D.N.P. ⁽⁵⁾	x: 0 m = 69.5	D.N.P. ⁽⁶⁾	x: 0 m = 83.6	x: 0 m = 83.6	VERIFIED = 83.6
N24/N25	x: 0 m w / t (w / t) _{Max}	D.N.P. ⁽¹⁾	x: 0 m = 0.3	D.N.P. ⁽⁷⁾	D.N.P. ⁽²⁾	x: 0 m = 32.8	x: 0 m = 3.1	D.N.P. ⁽³⁾	D.N.P. ⁽⁴⁾	D.N.P. ⁽⁸⁾	D.N.P. ⁽⁵⁾	x: 0 m = 10.9	D.N.P. ⁽⁶⁾	x: 0 m = 33.0	x: 0 m = 33.0	VERIFIED = 33.0
N25/N26	w / t (w / t) _{Max}	D.N.P. ⁽¹⁾	x: 0 m □ = 0.1	D.N.P. ⁽⁷⁾	D.N.P. ⁽²⁾	D.N.P. ⁽⁹⁾	D.N.P. ⁽¹⁰⁾	D.N.P. ⁽³⁾	D.N.P. ⁽⁴⁾	D.N.P. ⁽⁸⁾	D.N.P. ⁽⁵⁾	D.N.P. ⁽¹¹⁾	D.N.P. ⁽⁶⁾	D.N.P. ⁽¹²⁾	D.N.P. ⁽¹³⁾	VERIFIED □ = 0.1
N3/N29	w / t (w / t) _{Max}	D.N.P. ⁽¹⁾	x: 0 m = 0.4	D.N.P. ⁽⁷⁾	D.N.P. ⁽²⁾	x: 0 m = 83.5	= 3.1	D.N.P. ⁽³⁾	D.N.P. ⁽⁴⁾	D.N.P. ⁽⁸⁾	D.N.P. ⁽⁵⁾	x: 0 m = 69.9	D.N.P. ⁽⁶⁾	x: 0 m = 83.9	x: 0 m = 83.9	VERIFIED = 83.9
N29/N30	x: 0 m w / t □ (w / t) _{Max}	D.N.P. ⁽¹⁾	x: 0 m □ = 0.3	D.N.P. ⁽⁷⁾	D.N.P. ⁽²⁾	x: 0 m = 32.9	x: 0 m □ = 3.1	D.N.P. ⁽³⁾	D.N.P. ⁽⁴⁾	D.N.P. ⁽⁸⁾	D.N.P. ⁽⁵⁾	x: 0 m = 10.9	D.N.P. ⁽⁶⁾	x: 0 m = 33.2	x: 0 m = 33.2	VERIFIED □ = 33.2
N30/N27	w / t (w / t) _{Max}	D.N.P. ⁽¹⁾	x: 0 m = 0.1	D.N.P. ⁽⁷⁾	D.N.P. ⁽²⁾	D.N.P. ⁽⁹⁾	D.N.P. ⁽¹⁰⁾	D.N.P. ⁽³⁾	D.N.P. ⁽⁴⁾	D.N.P. ⁽⁸⁾	D.N.P. ⁽⁵⁾	D.N.P. ⁽¹¹⁾	D.N.P. ⁽⁶⁾	D.N.P. ⁽¹²⁾	D.N.P. ⁽¹³⁾	VERIFIED = 0.1
N2/N31	w / t □ (w / t) _{Max}	D.N.P. ⁽¹⁾	x: 0 m = 0.4	D.N.P. ⁽⁷⁾	D.N.P. ⁽²⁾	x: 0 m = 82.3	□ = 3.1	D.N.P. ⁽³⁾	D.N.P. ⁽⁴⁾	D.N.P. ⁽⁸⁾	D.N.P. ⁽⁵⁾	x: 0 m = 67.8	D.N.P. ⁽⁶⁾	x: 0 m = 82.6	x: 0 m = 82.6	VERIFIED = 82.6
N31/N32	w / t (w / t) _{Max}	D.N.P. ⁽¹⁾	x: 0 m = 0.3	D.N.P. ⁽⁷⁾	D.N.P. ⁽²⁾	x: 0 m = 32.2	x: 0 m = 3.1	D.N.P. ⁽³⁾	D.N.P. ⁽⁴⁾	D.N.P. ⁽⁸⁾	D.N.P. ⁽⁵⁾	x: 0 m = 10.5	D.N.P. ⁽⁶⁾	x: 0 m = 32.5	x: 0 m = 32.5	VERIFIED = 32.5
N32/N28	x: 0 m w / t □ (w / t) _{Max}	D.N.P. ⁽¹⁾	x: 0 m □ = 0.1	D.N.P. ⁽⁷⁾	D.N.P. ⁽²⁾	x: 0 m = 0.2	< 0.1	D.N.P. ⁽³⁾	D.N.P. ⁽⁴⁾	D.N.P. ⁽⁸⁾	D.N.P. ⁽⁵⁾	x: 0 m = < 0.1	D.N.P. ⁽⁶⁾	x: 0 m = 0.3	x: 0 m = 0.3	VERIFIED □ = 0.3
N1/N33	w / t □ (w / t) _{Max}	D.N.P. ⁽¹⁾	x: 0 m = 0.3	□ = 3.6	x: 1 m < 0.1	x: 0 m = 77.0	x: 0 m = 6.4	D.N.P. ⁽³⁾	x: 1 m = 2.1	x: 0 m = 79.0	D.N.P. ⁽⁵⁾	x: 0 m = 62.9	D.N.P. ⁽⁶⁾	x: 0 m = 79.3	x: 0 m = 77.2	VERIFIED = 79.3
N33/N34	w / t □ (w / t) _{Max}	D.N.P. ⁽¹⁾	x: 0 m = 0.2	□ = 3.6	x: 0 m < 0.1	x: 0 m = 30.0	x: 0 m = 4.6	< 0.1	x: 0 m = 2.1	x: 0 m = 32.0	x: 0 m < 0.1	x: 0 m = 10.5	D.N.P. ⁽⁶⁾	x: 0 m = 34.3	x: 0 m = 30.1	VERIFIED = 34.3
N34/N35	w / t (w / t) _{Max}	D.N.P. ⁽¹⁾	x: 0 m □ = 0.1	= 3.6	x: 1 m = 0.3	x: 1 m = 9.4	= 0.9	< 0.1	x: 1 m = 2.3	x: 1 m = 11.5	x: 1 m □ = 0.1	x: 1 m = 1.3	D.N.P. ⁽⁶⁾	x: 1 m = 13.8	x: 1 m = 9.6	VERIFIED □ = 13.8
N9/N14	w / t (w / t) _{Max}	D.N.P. ⁽¹⁾	= 0.1	= 1.2	x: 0 m = 1.3	x: 2 m = 12.7	= 0.5	x: 0 m = 0.2	x: 0 m = 1.8	x: 2 m = 13.4	x: 0 m < 0.1	x: 2 m = 1.8	D.N.P. ⁽⁶⁾	x: 2 m = 15.2	x: 2 m = 13.4	VERIFIED = 15.2
N38/N11	x: 0.2 m w / t (w / t) _{Max}	D.N.P. ⁽¹⁾	< 0.1	D.N.P. ⁽⁷⁾	x: 1 m = 2.0	D.N.P. ⁽⁹⁾	D.N.P. ⁽¹⁰⁾	x: 0 m = 0.2	D.N.P. ⁽⁴⁾	D.N.P. ⁽⁸⁾	x: 0.8 m < 0.1	D.N.P. ⁽¹¹⁾	D.N.P. ⁽⁶⁾	x: 1 m = 2.0	x: 0.8 m = 1.9	VERIFIED = 2.0
N15/N18	x: 0.2 m w / t (w / t) _{Max}	D.N.P. ⁽¹⁾	< 0.1	D.N.P. ⁽⁷⁾	x: 2 m = 1.7	x: 2 m = 0.4	D.N.P. ⁽¹⁰⁾	x: 2 m = 0.3	D.N.P. ⁽⁴⁾	D.N.P. ⁽⁸⁾	x: 2 m < 0.1	D.N.P. ⁽¹¹⁾	D.N.P. ⁽⁶⁾	x: 2 m = 1.9	x: 2 m = 1.7	VERIFIED = 1.9
N18/N21	x: 0 m w / t (w / t) _{Max}	D.N.P. ⁽¹⁾	□ < 0.1	D.N.P. ⁽⁷⁾	x: 0 m = 1.7	x: 0 m = 0.4	D.N.P. ⁽¹⁰⁾	x: 0 m = 0.2	D.N.P. ⁽⁴⁾	D.N.P. ⁽⁸⁾	x: 0 m < 0.1	D.N.P. ⁽¹¹⁾	D.N.P. ⁽⁶⁾	x: 0 m = 1.9	x: 0 m = 1.7	VERIFIED = 1.9
N21/N24	x: 0 m w / t (w / t) _{Max}	D.N.P. ⁽¹⁾	< 0.1	D.N.P. ⁽⁷⁾	x: 2 m = 1.4	D.N.P. ⁽⁹⁾	D.N.P. ⁽¹⁰⁾	x: 2 m = 0.2	D.N.P. ⁽⁴⁾	D.N.P. ⁽⁸⁾	x: 2 m < 0.1	D.N.P. ⁽¹¹⁾	D.N.P. ⁽⁶⁾	x: 2 m = 1.4	x: 2 m = 1.4	VERIFIED = 1.4
N24/N29	x: 0 m w / t □ (w / t) _{Max}	D.N.P. ⁽¹⁾	< 0.1	D.N.P. ⁽⁷⁾	x: 0 m = 1.4	D.N.P. ⁽⁹⁾	D.N.P. ⁽¹⁰⁾	x: 0 m = 0.2	D.N.P. ⁽⁴⁾	D.N.P. ⁽⁸⁾	x: 0 m □ < 0.1	D.N.P. ⁽¹¹⁾	D.N.P. ⁽⁶⁾	x: 0 m = 1.4	x: 0 m = 1.4	VERIFIED □ = 1.4
N29/N31	x: 0 m w / t (w / t) _{Max}	D.N.P. ⁽¹⁾	□ < 0.1	D.N.P. ⁽⁷⁾	x: 2 m = 1.7	x: 2 m = 0.3	D.N.P. ⁽¹⁰⁾	x: 2 m = 0.2	D.N.P. ⁽⁴⁾	D.N.P. ⁽⁸⁾	x: 2 m < 0.1	D.N.P. ⁽¹¹⁾	D.N.P. ⁽⁶⁾	x: 2 m = 1.8	x: 2 m = 1.7	VERIFIED = 1.8
N31/N33	x: 0 m w / t (w / t) _{Max}	D.N.P. ⁽¹⁾	□ < 0.1	D.N.P. ⁽⁷⁾	x: 0 m = 1.7	x: 0 m = 0.3	D.N.P. ⁽¹⁰⁾	x: 0 m = 0.3	D.N.P. ⁽⁴⁾	D.N.P. ⁽⁸⁾	x: 0 m < 0.1	D.N.P. ⁽¹¹⁾	D.N.P. ⁽⁶⁾	x: 0 m = 1.8	x: 0 m = 1.7	VERIFIED = 1.8
N36/N37	x: 0.25 m w / t □ (w / t) _{Max}	D.N.P. ⁽¹⁾	x: 0 m □ = 0.5	D.N.P. ⁽⁷⁾	D.N.P. ⁽²⁾	x: 0.5 m = 5.5	x: 0 m □ = 1.3	D.N.P. ⁽³⁾	D.N.P. ⁽⁴⁾	D.N.P. ⁽⁸⁾	D.N.P. ⁽⁵⁾	x: 0.25 m = 0.2	D.N.P. ⁽⁶⁾	x: 0.5 m = 5.8	x: 0.25 m = 4.5	VERIFIED □ = 5.8
N37/N38	w / t (w / t) _{Max}	D.N.P. ⁽¹⁾	x: 0 m = 0.1	D.N.P. ⁽⁷⁾	x: 0 m = 0.2	D.N.P. ⁽⁹⁾	D.N.P. ⁽¹⁰⁾	< 0.1	D.N.P. ⁽⁴⁾	D.N.P. ⁽⁸⁾	x: 0 m < 0.1	D.N.P. ⁽¹¹⁾	D.N.P. ⁽⁶⁾	x: 0 m = 0.3	x: 0 m = 0.3	VERIFIED = 0.3
N12/N13	w / t □ (w / t) _{Max}	D.N.P. ⁽¹⁾	x: 0 m = 0.5	□ = 17.9	x: 0 m = 0.8	x: 1 m = 32.6	x: 1 m = 3.9	= 0.1	x: 0 m = 11.1	x: 1 m = 42.8	x: 0 m = 1.2	x: 1 m = 18.5	D.N.P. ⁽⁶⁾	x: 1 m = 54.0	x: 1 m = 33.2	VERIFIED = 54.0
N13/N14	w / t (w / t) _{Max}	D.N.P. ⁽¹⁾	x: 0 m = 0.1	= 4.8	x: 1 m = 0.6	x: 0 m = 2.6	= 0.1	= 0.1	x: 1 m = 3.3	x: 0 m = 5.3	x: 1 m = 0.1	x: 0 m = 0.3	D.N.P. ⁽⁶⁾	x: 0 m = 8.5	= 5.1	VERIFIED = 8.5
N39/N10	w / t (w / t) _{Max}	D.N.P. ⁽¹⁾	x: 0 m □ = 0.4	= 12.7	x: 3 m = 0.2	x: 0 m = 12.1	x: 0 m □ = 2.8	< 0.1	x: 3 m = 7.4	x: 0 m = 19.3	x: 3 m □ = 0.5	x: 0 m = 3.8	D.N.P. ⁽⁶⁾	x: 0 m = 26.9	x: 0 m = 14.6	VERIFIED □ = 26.9
N10/N11	x: 0 m w / t □ (w / t) _{Max}	D.N.P. ⁽¹⁾	x: 0 m □ = 0.1	D.N.P. ⁽⁷⁾	x: 0 m = < 0.1	x: 0 m = 1.6	= 0.2	< 0.1	D.N.P. ⁽⁴⁾	D.N.P. ⁽⁸⁾	x: 0 m □ < 0.1	x: 0 m = < 0.1	D.N.P. ⁽⁶⁾	x: 0 m = 1.7	x: 0 m = 1.7	VERIFIED □ = 1.7
N40/N8	w / t □ (w / t) _{Max}	D.N.P. ⁽¹⁾	x: 0 m = 0.4	□ = 17.2	x: 3 m = 0.2	x: 0 m = 12.9	x: 0 m = 2.9	< 0.1	x: 3 m = 10.0	x: 0 m = 22.7	x: 3 m = 1.0	x: 0 m = 5.2	D.N.P. ⁽⁶⁾	x: 0 m = 32.9	x: 0 m = 19.4	VERIFIED = 32.9
N8/N9	w / t □ (w / t) _{Max}	D.N.P. ⁽¹⁾	x: 0 m = 0.1	□ = 0.5	x: 1 m = 0.1	x: 0 m = 5.2	□ = 0.6	< 0.1	x: 1 m = 0.4	x: 0 m = 5.5	x: 1 m < 0.1	x: 0 m = 0.3	D.N.P. ⁽⁶⁾	x: 0 m = 5.9	x: 0 m = 5.3	VERIFIED = 5.9



Vertaling ENG > NED

Checks > Controles
Bars > Stijlen
Status > Status
Verified > Geverifieerd

Bars	CHECKS (AISI S136-07 (2007))															Status
	w / t	T	P	Tr	M _x	M _y	V _x	V _y	M _x Tr	M _y Tr	M _x V _y	M _y V _x	MT	MP	TPTMV	
N35/N37	w / t □ (w / t) _{Max}	D.N.P. ⁽¹⁾	□ < 0.1	□ = 10.2	x: 2 m □ = 0.6	x: 2 m □ = 19.2	□ = 0.9	x: 2 m □ = 0.2	x: 2 m □ = 6.3	x: 2 m □ = 25.0	x: 2 m □ = 0.4	x: 2 m □ = 6.3	D.N.P. ⁽⁶⁾	x: 2 m □ = 31.3	x: 2 m □ = 19.6	VERIFIED □ = 31.3
N37/N10	w / t □ (w / t) _{Max}	D.N.P. ⁽¹⁾	□ < 0.1	□ = 10.2	x: 0 m □ = 0.6	x: 0 m □ = 19.2	x: 2 m □ = 3.6	x: 0 m □ = 0.2	x: 0 m □ = 6.3	x: 0 m □ = 25.0	x: 0 m □ = 0.4	x: 0 m □ = 6.2	D.N.P. ⁽⁶⁾	x: 0 m □ = 31.3	x: 0 m □ = 19.6	VERIFIED □ = 31.3
N8/N13	w / t □ (w / t) _{Max}	□ < 0.1	D.N.P. ⁽¹⁾	□ = 4.4	x: 2 m □ = 0.6	x: 2 m □ = 35.8	x: 0 m □ = 4.8	x: 2 m □ = 0.2	x: 2 m □ = 3.0	x: 2 m □ = 38.3	x: 2 m □ = 0.1	x: 2 m □ = 14.7	□ = 41.4	D.N.P. ⁽¹²⁾	x: 2 m □ = 36.2	VERIFIED □ = 41.4
N13/N17	w / t □ (w / t) _{Max}	D.N.P. ⁽¹⁾	□ < 0.1	□ = 18.1	x: 0 m □ = 0.6	x: 0 m □ = 32.6	□ = 1.4	x: 0 m □ = 0.2	x: 0 m □ = 10.8	x: 0 m □ = 42.9	x: 0 m □ = 1.2	x: 0 m □ = 18.4	D.N.P. ⁽⁶⁾	x: 0 m □ = 53.7	x: 0 m □ = 33.1	VERIFIED □ = 53.7
N17/N20	x: 0.2 m w / t □ (w / t) _{Max}	□ < 0.1	D.N.P. ⁽¹⁾	D.N.P. ⁽⁷⁾	x: 2 m □ = 1.7	x: 2 m □ = 0.9	□ < 0.1	x: 2 m □ = 0.3	D.N.P. ⁽¹⁾	D.N.P. ⁽⁸⁾	x: 2 m □ < 0.1	x: 2 m □ < 0.1	□ = 2.4	D.N.P. ⁽¹²⁾	x: 2 m □ = 2.1	VERIFIED □ = 2.4
N20/N23	w / t □ (w / t) _{Max}	□ < 0.1	D.N.P. ⁽¹⁾	D.N.P. ⁽⁷⁾	x: 0 m □ = 1.7	x: 0 m □ = 0.9	□ < 0.1	x: 0 m □ = 0.2	D.N.P. ⁽¹⁾	D.N.P. ⁽⁸⁾	x: 0 m □ < 0.1	x: 0 m □ < 0.1	□ = 2.4	D.N.P. ⁽¹²⁾	x: 0 m □ = 2.1	VERIFIED □ = 2.4
N23/N26	x: 0 m w / t □ (w / t) _{Max}	□ < 0.1	D.N.P. ⁽¹⁾	D.N.P. ⁽⁷⁾	x: 2 m □ = 1.4	x: 0 m □ = 0.4	D.N.P. ⁽¹⁰⁾	x: 2 m □ = 0.2	D.N.P. ⁽¹⁾	D.N.P. ⁽⁸⁾	x: 2 m □ < 0.1	D.N.P. ⁽¹¹⁾	x: 0 m □ = 1.5	D.N.P. ⁽¹²⁾	x: 2 m □ = 1.4	VERIFIED □ = 1.5
N26/N27	x: 0 m w / t □ (w / t) _{Max}	□ < 0.1	D.N.P. ⁽¹⁾	D.N.P. ⁽⁷⁾	x: 0 m □ = 1.4	x: 2 m □ = 0.3	D.N.P. ⁽¹⁰⁾	x: 0 m □ = 0.2	D.N.P. ⁽¹⁾	D.N.P. ⁽⁸⁾	x: 0 m □ < 0.1	D.N.P. ⁽¹¹⁾	x: 2 m □ = 1.4	D.N.P. ⁽¹²⁾	x: 0 m □ = 1.4	VERIFIED □ = 1.4
N27/N28	w / t □ (w / t) _{Max}	□ < 0.1	D.N.P. ⁽¹⁾	D.N.P. ⁽⁷⁾	x: 2 m □ = 1.7	x: 2 m □ = 1.0	□ < 0.1	x: 2 m □ = 0.2	D.N.P. ⁽¹⁾	D.N.P. ⁽⁸⁾	x: 2 m □ < 0.1	x: 2 m □ < 0.1	□ = 2.5	D.N.P. ⁽¹²⁾	x: 2 m □ = 2.2	VERIFIED □ = 2.5
N28/N35	x: 0 m w / t □ (w / t) _{Max}	□ < 0.1	D.N.P. ⁽¹⁾	D.N.P. ⁽⁷⁾	x: 0 m □ = 1.7	x: 0 m □ = 1.0	□ < 0.1	x: 0 m □ = 0.3	D.N.P. ⁽¹⁾	D.N.P. ⁽⁸⁾	x: 0 m □ < 0.1	x: 0 m □ < 0.1	□ = 2.5	D.N.P. ⁽¹²⁾	x: 0 m □ = 2.2	VERIFIED □ = 2.5
N12/N16	w / t □ (w / t) _{Max}	□ < 0.1	D.N.P. ⁽¹⁾	□ = 13.8	x: 2 m □ = 1.3	x: 2 m □ = 32.7	x: 2 m □ = 4.0	x: 2 m □ = 0.4	x: 2 m □ = 9.2	x: 2 m □ = 40.6	x: 2 m □ = 0.8	x: 2 m □ = 16.6	□ = 49.7	D.N.P. ⁽¹²⁾	x: 2 m □ = 33.4	VERIFIED □ = 49.7
N34/N36	x: 0.2 m w / t □ (w / t) _{Max}	D.N.P. ⁽¹⁾	D.N.P. ⁽¹⁾	D.N.P. ⁽⁷⁾	x: 1 m □ = 1.7	x: 1 m □ = 21.9	x: 0 m □ = 2.7	x: 0 m □ = 0.4	D.N.P. ⁽¹⁾	D.N.P. ⁽⁸⁾	x: 0.8 m □ < 0.1	x: 0.8 m □ = 4.4	□ = 23.3	D.N.P. ⁽¹²⁾	D.N.P. ⁽¹³⁾	VERIFIED □ = 23.3
N16/N19	x: 0.2 m w / t □ (w / t) _{Max}	D.N.P. ⁽¹⁾	□ = 0.1	D.N.P. ⁽⁷⁾	x: 2 m □ = 1.7	x: 2 m □ = 1.0	□ < 0.1	x: 2 m □ = 0.3	D.N.P. ⁽¹⁾	D.N.P. ⁽⁸⁾	x: 2 m □ < 0.1	x: 2 m □ < 0.1	D.N.P. ⁽⁶⁾	x: 2 m □ = 2.5	x: 2 m □ = 2.2	VERIFIED □ = 2.5
N19/N22	w / t □ (w / t) _{Max}	D.N.P. ⁽¹⁾	□ = 0.1	D.N.P. ⁽⁷⁾	x: 0 m □ = 1.7	x: 0 m □ = 1.0	□ < 0.1	x: 0 m □ = 0.2	D.N.P. ⁽¹⁾	D.N.P. ⁽⁸⁾	x: 0 m □ < 0.1	x: 0 m □ < 0.1	D.N.P. ⁽⁶⁾	x: 0 m □ = 2.5	x: 0 m □ = 2.2	VERIFIED □ = 2.5
N22/N25	x: 0 m w / t □ (w / t) _{Max}	D.N.P. ⁽¹⁾	□ = 0.1	D.N.P. ⁽⁷⁾	x: 2 m □ = 1.4	D.N.P. ⁽⁹⁾	D.N.P. ⁽¹⁰⁾	x: 2 m □ = 0.2	D.N.P. ⁽¹⁾	D.N.P. ⁽⁸⁾	x: 2 m □ < 0.1	D.N.P. ⁽¹¹⁾	D.N.P. ⁽⁶⁾	x: 2 m □ = 1.5	x: 2 m □ = 1.5	VERIFIED □ = 1.5
N25/N30	x: 0 m w / t □ (w / t) _{Max}	D.N.P. ⁽¹⁾	□ = 0.1	D.N.P. ⁽⁷⁾	x: 0 m □ = 1.4	D.N.P. ⁽⁹⁾	D.N.P. ⁽¹⁰⁾	x: 0 m □ = 0.2	D.N.P. ⁽¹⁾	D.N.P. ⁽⁸⁾	x: 0 m □ < 0.1	D.N.P. ⁽¹¹⁾	D.N.P. ⁽⁶⁾	x: 0 m □ = 1.5	x: 0 m □ = 1.5	VERIFIED □ = 1.5
N30/N32	w / t □ (w / t) _{Max}	D.N.P. ⁽¹⁾	□ = 0.1	D.N.P. ⁽⁷⁾	x: 2 m □ = 1.7	x: 2 m □ = 0.7	□ < 0.1	x: 2 m □ = 0.2	D.N.P. ⁽¹⁾	D.N.P. ⁽⁸⁾	x: 2 m □ < 0.1	x: 2 m □ < 0.1	D.N.P. ⁽⁶⁾	x: 2 m □ = 2.2	x: 2 m □ = 2.0	VERIFIED □ = 2.2
N32/N34	x: 0 m w / t □ (w / t) _{Max}	D.N.P. ⁽¹⁾	□ = 0.1	D.N.P. ⁽⁷⁾	x: 0 m □ = 1.7	x: 0 m □ = 0.7	□ < 0.1	x: 0 m □ = 0.3	D.N.P. ⁽¹⁾	D.N.P. ⁽⁸⁾	x: 0 m □ < 0.1	x: 0 m □ < 0.1	D.N.P. ⁽⁶⁾	x: 0 m □ = 2.2	x: 0 m □ = 2.0	VERIFIED □ = 2.2

Notatie:

w / t: Afmetingslimieten
T: Axiale spanningseerstand
P: Axiale-compressieerstand
Tr: Torsieerstand
M_x: Buigseerstand om de X-as
M_y: Buigseerstand om de Y-as
V_x: Afschuifseerstand door de X-as
V_y: Afschuifseerstand door de Y-as
M_xTr: Gecombineerde buigseerstand om de X-as en torsieerstand
M_yTr: Gecombineerde buigseerstand om de Y-as en torsieerstand
M_xV_y: Gecombineerde buigseerstand om de X-as en afschuifseerstand op de Y-as
M_yV_x: Gecombineerde buigseerstand om de Y-as en afschuifseerstand op de X-as
MT: Gecombineerde buig- en spanningseerstand
MP: Gecombineerde buig- en compressieerstand
TPTMV: Gecombineerde buig-, afschuif-, axiale en torsiekracht - Von Mises controle
x: Afstand tot de oorsprong van de stijl
 $\square$: Gebruikscoëfficiënt (%) D.N.P.: Niet van toepassing

Controles die niet zijn uitgevoerd (D.N.P.):

- (1) De controle is niet uitgevoerd omdat er geen axiale trekkracht is.
- (2) De controle is niet uitgevoerd omdat er geen torsie is.
- (3) De controle is niet uitgevoerd omdat er geen buigmoment om de Y-as is.
- (4) De controle is niet uitgevoerd omdat er geen afschuifkracht in de X-richting is.
- (5) De controle is niet uitgevoerd omdat er bij geen enkele combinatie van belastingen interactie tussen torsie en buigen om de X-as is.
- (6) De controle is niet uitgevoerd omdat er bij geen enkele combinatie van belastingen interactie tussen torsie en buigen om de Y-as is.
- (7) De controle is niet uitgevoerd omdat er bij geen enkele combinatie van belastingen interactie tussen afschuifkracht in de X-richting en buigmoment om de Y-as is.
- (8) De controle is niet uitgevoerd omdat er bij geen enkele combinatie van belastingen interactie tussen de axiale trekkrachten en de buigmomenten is.
- (9) De controle is niet uitgevoerd omdat er geen axiale compressiekracht is.
- (10) De controle is niet uitgevoerd omdat er bij geen enkele combinatie van belastingen interactie tussen de axiale compressiekrachten en de buigmomenten is.
- (11) De controle is niet uitgevoerd omdat er geen buigmoment om de X-as is.
- (12) De controle is niet uitgevoerd omdat er geen afschuifkracht in de Y-richting is.
- (13) De controle is niet uitgevoerd omdat er bij geen enkele combinatie van belastingen interactie tussen afschuifkracht in de Y-richting en buigmoment om de X-as is.
- (14) De controle is niet uitgevoerd omdat er geen combinatie van uitloefende krachten is.

5. REACTIES

De maximale op de bevestigingen op de ondergrond overgedragen belastingen voor de gegeven afmetingen zijn:

Vertaling ENG > NED
 Node reaction envelopes > Bereiken voor knooppuntreacties
 Combination > Combinatie
 Reference > Referentie
 Description > Omschrijving
 Reactions in global axes > Reacties in globale assen

Node reaction envelopes								
Reference	Combination		Reactions in global axes					
	Type	Description	Rx (kN)	Ry (kN)	Rz (kN)	Mx (kN·m)	My (kN·m)	Mz (kN·m)
All	Foundation concrete	Minimum envelope value	-4.444	0.001	0.388	0.00	-6.27	-0.20
		Maximum envelope value	0.000	0.001	0.604	0.00	0.00	0.00
	Ground bearing pressures	Minimum envelope value	-3.419	0.001	0.432	0.00	-4.82	-0.15
		Maximum envelope value	0.000	0.001	0.432	0.00	0.00	0.00

6. CONCLUSIE

In dit document zijn de constructieve veiligheidseisen gecertificeerd van de omheining voor de padelbaan, model P2P PANORAMA, geleverd door TENNPRO BV, volgens de beschreven codes, afmetingen, materialen en belastingen.

FRANCISCO LUCAS
 Civil Engineer
 ICCP Colegiado nº 14055


CÁLCULO CIVIL
flucas@calculocivil.com
www.calculocivil.com

February 28, 2017



SITUATIE

Schaal 1:500

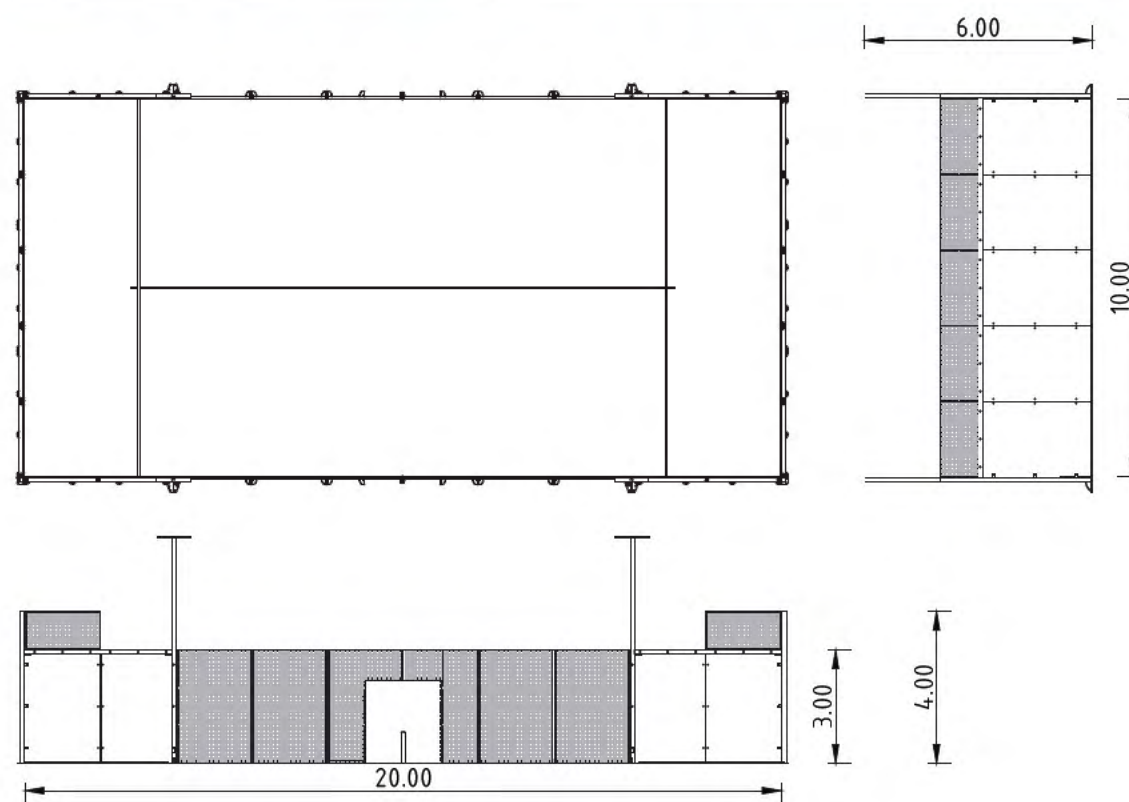

AANZICHTEN

Schaal 1:200

Algemeen

- Alle maten in meters, tenzij anders aangegeven
- Coördinaten in RD-Stelsel

 TAUW Tauw bv is gevestigd in Amsterdam - Assen - Deventer Eindhoven - Enschede Leeuwarden - Rotterdam - Utrecht www.tauw.nl		Project		Ontwikkeling Padel Velden			
		Onderdeel		Situatietekening vergunningaanvraag		Datum 30-04-21	
Opdrachtgever		Tennisclub WW te Den Haag		Get. KAN		Gec. KPA	
Play Padel Club		Versie		Omschrijving		Datum	
1.0		Banen verplaatst (2,0 meter)		11-05-21		Get. KAN	
Gec. KPA		Projectnummer		Tekeningsnummer		Status	
		1281724		0001		C2.0	
		Schaal		Formaat		Zie tek. A3	




















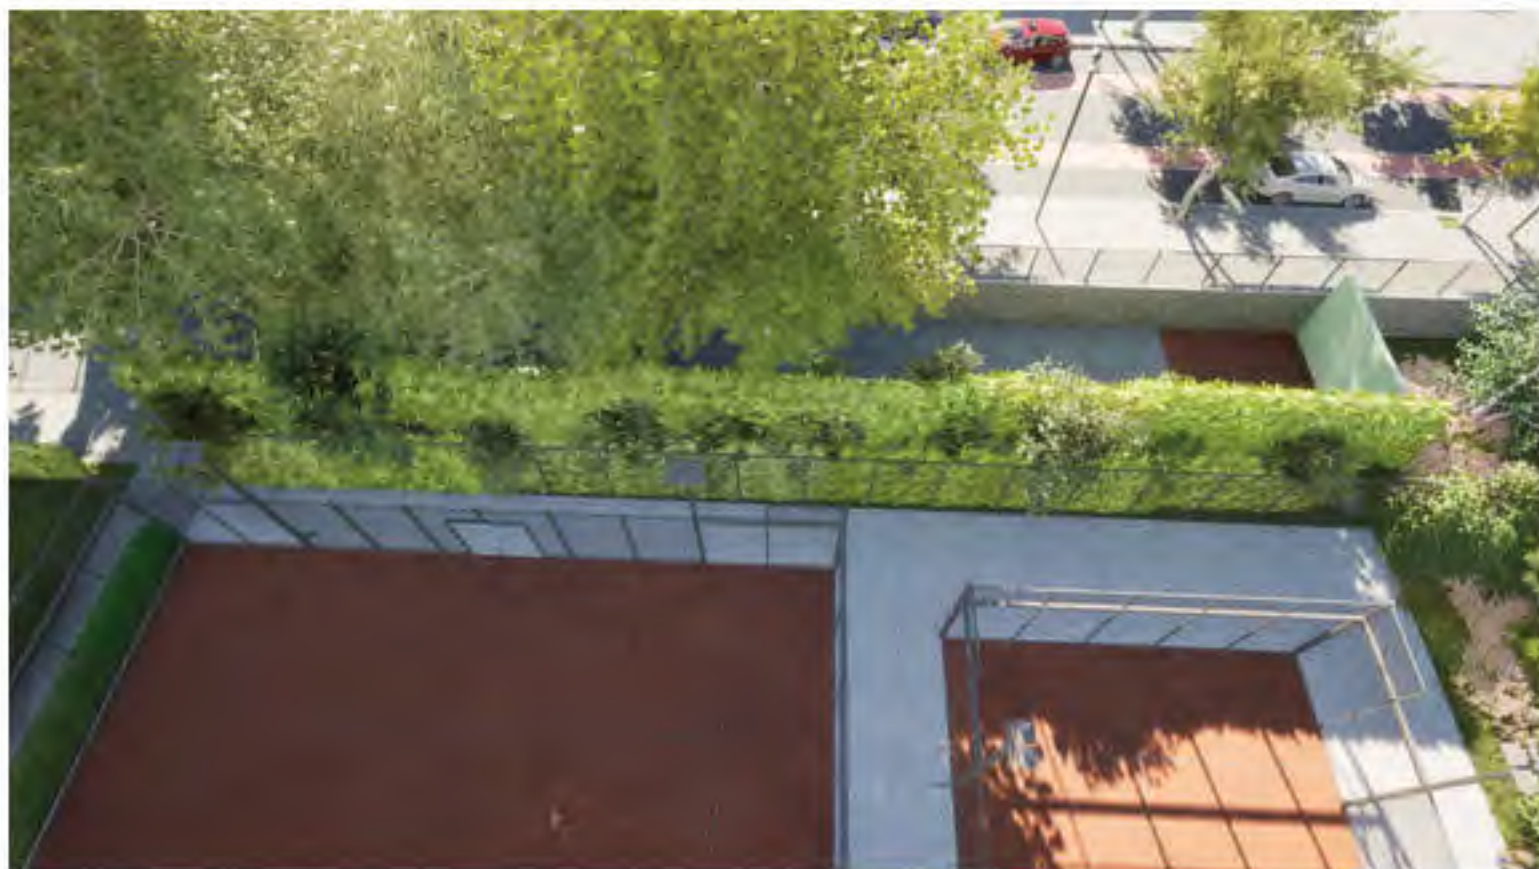





Dit document bevat rekenresultaten van AERIUS Calculator. Het betreft de hoogst berekende stikstofbijdragen per stikstofgevoelig Natura 2000 gebied, op basis van rekenpunten die overlappen met habitattypen en/of leefgebieden die aangewezen zijn in het kader van de Wet natuurbescherming, gekoppeld aan een aangewezen soort, of nog onbekend maar mogelijk wel relevant.

De berekening op basis van stikstofemissies gaat uit van de componenten ammoniak (NH_3) en/of stikstofoxide (NO_x).

Wilt u verder rekenen of gegevens wijzigen? Importeer de pdf dan in Calculator. Voor meer toelichting verwijzen wij u naar de website www.aerius.nl.

Berekening gebruiksfase 2031

- Kenmerken
- Samenvatting emissies
- Depositieresultaten
- Gedetailleerde emissiegegevens

Verdere toelichting over deze PDF kunt u vinden in een bijbehorende leeswijzer. Deze leeswijzer en overige documentatie is te raadplegen via:
<https://www.aerius.nl/handleidingen> en leeswijzers.

AERIUS CALCULATOR

Contact

Rechtspersoon

nr cht ngs ocat e



Van Hogenhoucklaan 35, 2596 TA s Gravenhage

Activiteit

Omschr v ng

AER US kenmerk

Aanleg padelbanen Tennisclub
W.W. te s Gravenhage

RmPS4Jp9owsG

Datum bereken ng

Reken aar

Rekenconf gurat e

17 juni 2021, 11:54

2030

Berekend voor natuurgebieden

Totale emissie

S tuat e 1

NOx 2,69 kg/j

NH₃ < 1 kg/j

Resultaten

Hectare met
hoogste bijdrage
(mol/ha/j)


Natuurgeb ed

Uw berekening heeft geen depositieresultaten opgeleverd boven 0,00 mol/ha/jr.

Toelichting

Onderzoek st kstofdepos t e herste fase 2031 gebru ksfase


Locatie
gebruiksfasen 2031

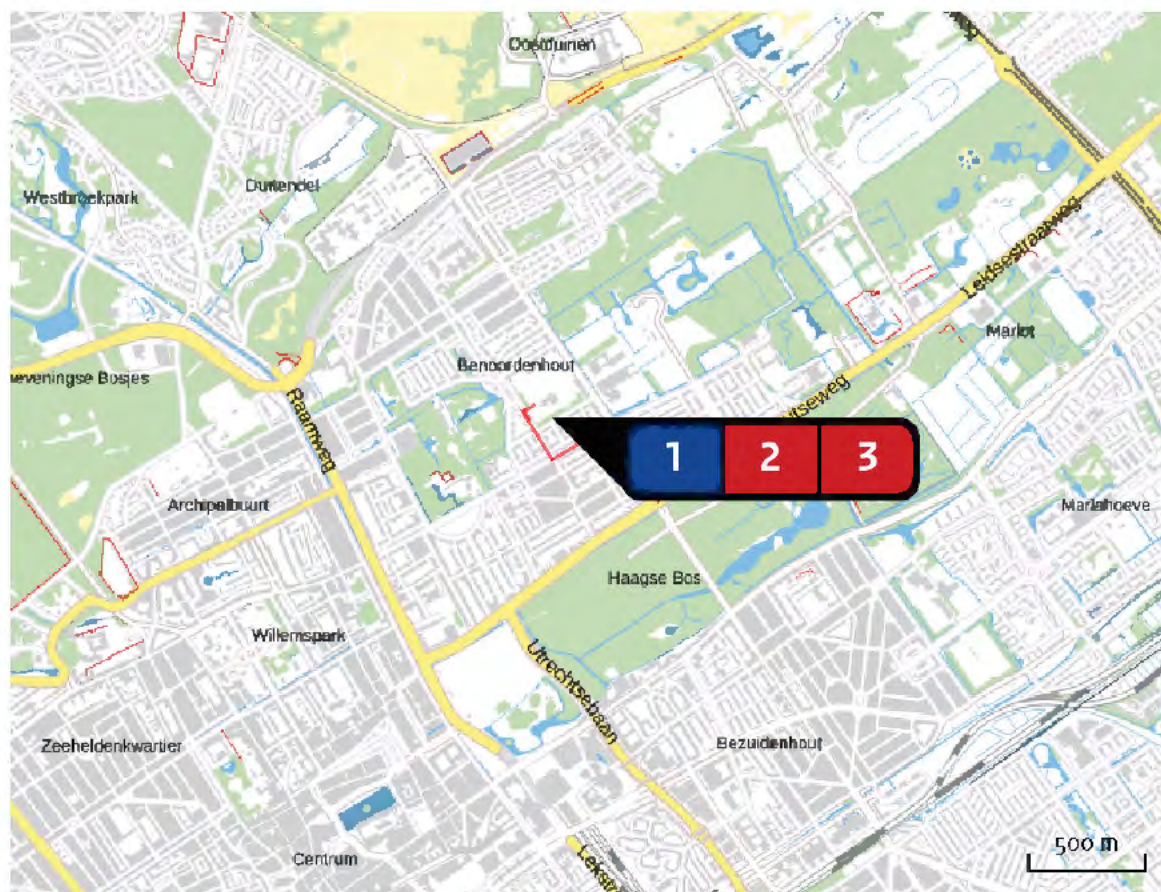

Emissie
gebruiksfasen 2031

Bron Sector		Em ss e NH ₃	Em ss e NO _x
1	Projectlocatie Tennisclub W.W. te s Gravenhage Anders... Anders...		
2	Vervoersbewegingen licht verkeer gebruiksfase Wegverkeer Binnen bebouwde kom	< 1 kg/j	2,39 kg/j
3	Stationair draaien verkeersbewegingen Wegverkeer Binnen bebouwde kom	< 1 kg/j	< 1 kg/j

Emissie
(per bron)
gebruiksfase 2031

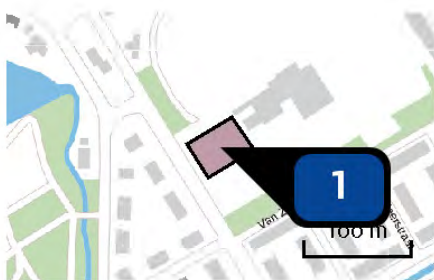


Naam Projectlocatie Tennisclub
W.W. te 's Gravenhage
Locatie (X Y) 82045, 456921
Uitstoothoogte 0,0 m
Oppervlakte 0,2 ha
Spreiding 0,0 m
Warmte inhoud 0,000 MW
emissievariatie Continue emissie



Naam Vervoersbewegingen licht
verkeer gebruiksfase
Locatie (X Y) 82317, 456833
NOx 2,39 kg/j
NH3 < 1 kg/j

Soort	Voertuig	Aantal voertuigen	Stof	Emissie
Standaard	Licht verkeer	49,2 / etmaal	NOx NH3	2,39 kg/j < 1 kg/j

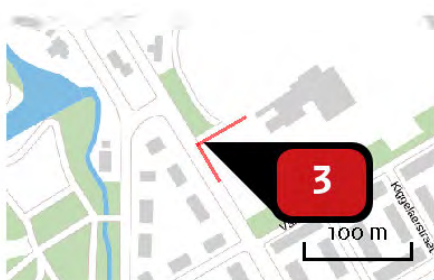

Naam Stationair draaien
verkeersbewegingen
Locatie (X Y) 82009, 456928
NOx < 1 kg/j
NH3 < 1 kg/j

Soort	Voertuig	Aantal voertuigen	Stof	Emissie
Standaard	Licht verkeer	49,2 / etmaal	NOx NH3	< 1 kg/j < 1 kg/j

Disclaimer

Hoewel verstrekte gegevens kunnen dienen ter ondersteuning van een vergunningaanvraag, kunnen er geen rechten aan worden ontleend. De afgeleverde gegevens van AERUS aanvaardt geen aansprakelijkheid voor de inhoud van de door de gebruiker aangeboden informatie. Bovenstaande gegevens zijn enkel bruikbaar tot er een nieuwe versie van AERUS beschikbaar is. AERUS is een gereguleerd handelsmerk in Europa. Alle rechten die niet expliciet worden vermeld zijn voorbehouden.

Rekenbasis

Deze berekeningen zijn tot stand gekomen op basis van:
 AERUS: [versie 2020_20210525_2040287d5b](#)
 Database: [versie 2020_20210525_2040287d5b](#)
 Voor meer informatie over de gebruikte methodiek en data zie:
<https://www.aerius.nl/nl/factsheets/rekenbase/aerius-calculator-2020>

Dit document bevat rekenresultaten van AERIUS Calculator. Het betreft de hoogst berekende stikstofbijdragen per stikstofgevoelig Natura 2000 gebied, op basis van rekenpunten die overlappen met habitattypen en/of leefgebieden die aangewezen zijn in het kader van de Wet natuurbescherming, gekoppeld aan een aangewezen soort, of nog onbekend maar mogelijk wel relevant.

De berekening op basis van stikstofemissies gaat uit van de componenten ammoniak (NH_3) en/of stikstofoxide (NO_x).

Wilt u verder rekenen of gegevens wijzigen? Importeer de pdf dan in Calculator. Voor meer toelichting verwijzen wij u naar de website www.aerius.nl.

Berekening Aanlegfase

- Kenmerken
- Samenvatting emissies
- Depositieresultaten
- Gedetailleerde emissiegegevens

Verdere toelichting over deze PDF kunt u vinden in een bijbehorende leeswijzer. Deze leeswijzer en overige documentatie is te raadplegen via:
<https://www.aerius.nl/handleidingen> en leeswijzers.

AERIUS CALCULATOR

Contact

Rechtspersoon

nr cht ngs ocat e

[REDACTED]

Van Hogenhoucklaan 35, 2596 TA s Gravenhage

Activiteit

Omschr v ng

AER US kenmerk

Aanleg padelbanen Tennisclub
W.W. te s Gravenhage

RNCHyfDcnzeo

Datum bereken ng

Reken aar

Rekenconf gurat e

17 juni 2021, 11:49

2030

Berekend voor natuurgebieden

Totale emissie

S tuat e 1

NOx 4,88 kg/j

NH₃ < 1 kg/j

Resultaten

Hectare met
hoogste bijdrage
(mol/ha/j)


Natuurgeb ed

Uw berekening heeft geen depositieresultaten opgeleverd boven 0,00 mol/ha/jr.

Toelichting

Onderzoek st kstofdepos t e herste fase 2031

Locatie
Aanlegfase

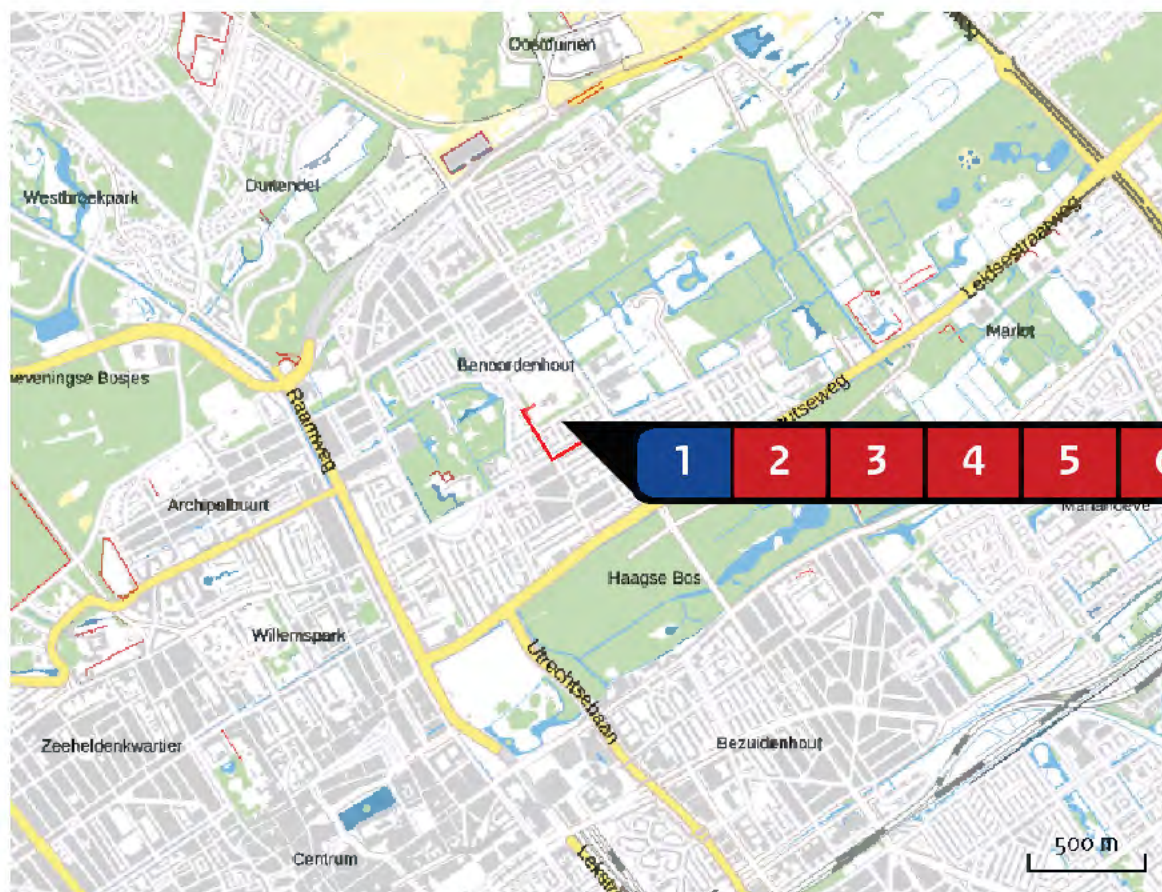


Emissie
Aanlegfase


Bron Sector		Em ss e NH ₃	Em ss e NO _x
1	Projectlocatie Tennisclub W.W. te s Gravenhage Anders... Anders...		
2	 Verwijderen padelbanen Mobiele werktuigen Bouw en Industrie	< 1 kg/j	1,98 kg/j
3	 Afvoeren materialen Wegverkeer Binnen bebouwde kom	< 1 kg/j	< 1 kg/j
4	 Aanvoer gravel Wegverkeer Binnen bebouwde kom	< 1 kg/j	< 1 kg/j
5	 Aanbrengen gravel Mobiele werktuigen Bouw en Industrie	< 1 kg/j	2,38 kg/j
6	 Bestelauto bewegingen Wegverkeer Binnen bebouwde kom	< 1 kg/j	< 1 kg/j

Bron Sector		Em ss e NH ₃	Em ss e NO _x	
7		Laden en lossen kooiaap Mobiele werktuigen Bouw en Industrie	< 1 kg/j	< 1 kg/j
8		Stationair draaien verkeersbewegignen Wegverkeer Binnen bebouwde kom	< 1 kg/j	< 1 kg/j
9		AFwerken Wegverkeer Binnen bebouwde kom	< 1 kg/j	< 1 kg/j

Emissie
(per bron)
Aanlegfase

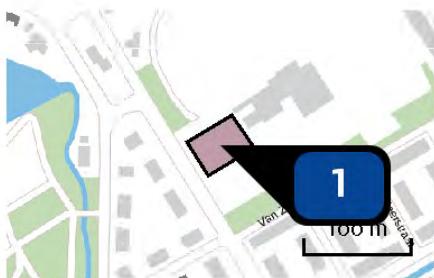

Naam Projectlocatie Tennisclub
W.W. te 's Gravenhage
Locatie (X Y) 82045, 456921
Uitspoothoogte 0,0 m
Oppervlakte 0,2 ha
Spreiding 0,0 m
Warmte inhoud 0,000 MW
Empore en variabel Continue emissie

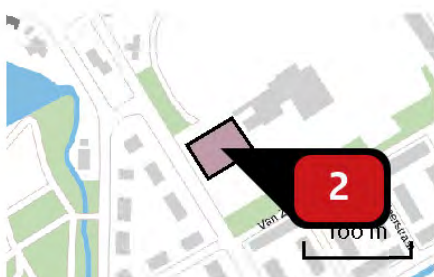

Naam Verwijderen padelbanen
Locatie (X Y) 82045, 456921
NOx 1,98 kg/j
NH3 < 1 kg/j

Voertuig	Omschrijving	Uitspoot hoogte (m)	Spreiding (m)	Warmte inhoud (MW)	Stof	Emissie
AFW	Shovel	4,0	4,0	0,0	NOx NH3	1,98 kg/j < 1 kg/j




Naam Afvoeren materialen
Locatie (X Y) 82317, 456833
NOx < 1 kg/j
NH3 < 1 kg/j

Soort	Voertuig	Aantal voertuigen	Stof	Emissie
Standaard	Zwaar vrachtverkeer	40,0 / jaar	NOx NH3	< 1 kg/j < 1 kg/j



Naam **Aanvoer gravel**
 Locatie (X Y) **82317, 456833**
 NOx **< 1 kg/j**
 NH₃ **< 1 kg/j**

Soort	Voertuig	Aantal voertuigen	Stof	Emissie
Standaard	Zwaar vrachtverkeer	14,0 / jaar	NOx NH ₃	< 1 kg/j < 1 kg/j

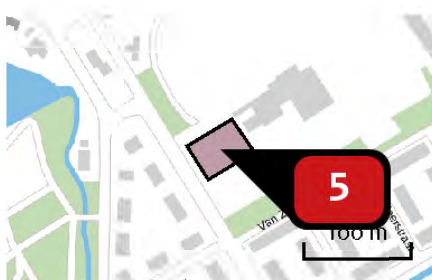


Naam **Aanbrengen gravel**
 Locatie (X Y) **82045, 456921**
 NOx **2,38 kg/j**
 NH₃ **< 1 kg/j**

Voertuig	Omschrijving	Uitstoot hoogte (m)	Spread (m)	Warmte inhoud (MW)	Stof	Emissie
AFW	Shovel	4,0	4,0	0,0	NOx NH ₃	1,19 kg/j < 1 kg/j
AFW	Wals	4,0	4,0	0,0	NOx NH ₃	1,19 kg/j < 1 kg/j




Naam **Bestelauto bewegingen**
 Locatie (X Y) **82317, 456833**
 NOx **< 1 kg/j**
 NH₃ **< 1 kg/j**

Soort	Voertuig	Aantal voertuigen	Stof	Emissie
Standaard	Licht verkeer	80,0 / jaar	NOx NH ₃	< 1 kg/j < 1 kg/j

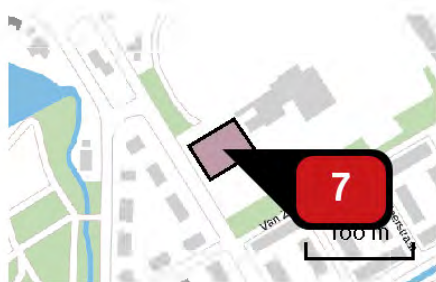

Naam **Laden en lossen kooiaap**
 Locatie (X Y) **82045, 456921**
 NOx **< 1 kg/j**
 NH₃ **< 1 kg/j**

Voertuig	Omschrijving	Uitstoot hoogte (m)	Spread (m)	Warmte inhoud (MW)	Stof	Emissie
AFW	Kooiaap	4,0	4,0	0,0	NOx NH ₃	< 1 kg/j < 1 kg/j

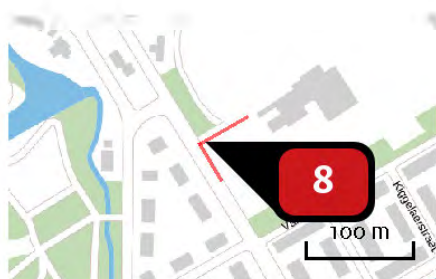

Naam **Stationair draaien verkeersbewegingen**
 Locatie (X Y) **82009, 456928**
 NOx **< 1 kg/j**
 NH₃ **< 1 kg/j**

Soort	Voertuig	Aantal voertuigen	Stof	Emissie
Standaard	Licht verkeer	80,0 / jaar	NOx NH ₃	< 1 kg/j < 1 kg/j
Standaard	Zwaar vrachtverkeer	42,0 / jaar	NOx NH ₃	< 1 kg/j < 1 kg/j



Naam **AFwerken**
 Locatie (X Y) **82317, 456833**
 NOx **< 1 kg/j**
 NH₃ **< 1 kg/j**

Soort	Voertuig	Aantal voertuigen	Stof	Emissie
Standaard	Zwaar vrachtverkeer	20,0 / jaar	NOx NH ₃	< 1 kg/j < 1 kg/j

Disclaimer

Hoewel verstrekte gegevens kunnen dienen ter ondersteuning van een vergunningaanvraag, kunnen er geen rechten aan worden ontleend. De afgeleverde gegevens van AERUS aanvaardt geen aansprakelijkheid voor de inhoud van de door de gebruiker aangeboden informatie. Bovenstaande gegevens zijn enkel bruikbaar tot er een nieuwe versie van AERUS beschikbaar is. AERUS is een gereguleerd handelsmerk in Europa. Alle rechten die niet expliciet worden vermeld zijn voorbehouden.

Rekenbasis

Deze berekeningen zijn tot stand gekomen op basis van:
 AERUS: [versie 2020_20210525_2040287d5b](#)
 Database: [versie 2020_20210525_2040287d5b](#)
 Voor meer informatie over de gebruikte methodiek en data zie:
<https://www.aerius.nl/nl/factsheets/referentie/aerius-calculator-2020>



Onderzoek stikstofdepositie

Aanleg padelbanen Tennisclub W.W. van Hogenhoucklaan te 's Gravenhage


GEWIJZIGD / AANGEVULD d.d. 17-6-
2021

02-02-2021


Onderzoek stikstofdepositie

Aanleg padelbanen te 's Gravenhage

Opdrachtgever

 

Opsteller

 

Inhoud

Samenvatting.....	3
Inleiding.....	4
1. Toetsingskader	6
2. Uitgangspunten	7
2.1 Plangegevens.....	7
2.2 Aanlegfase Padelbanen	10
2.3 Aanlegfase padelbanen	12
2.4 Aanlegfase tenniscourts (2031).....	13
2.5 Gebruiksfase Tenniscourts(2031).....	15
3. Berekeningsresultaten	16
3.1 Aanlegfase	16
3.2 Gebruiksfase	16
3.3 Aanlegfase (2031).....	16
3.4 Gebruiksfase (2031)	16
3.5 conclusie	16
Bijlagen	17

Samenvatting

opdracht gegeven voor het uitvoeren van een onderzoek stikstofdepositie ten behoeve van de aanleg van 7 padelbanen bij Tennisclub W.W. aan de van Hogenhoucklaan 35 te 's Gravenhage.

De realisatie van het plan kan negatieve gevolgen hebben voor stikstofgevoelige habitattypen binnen omliggende beschermde natuurgebieden. Er is onderzoek verricht naar de stikstofdepositiebijdrage op de omliggende Natura 2000-gebieden.

Het dichtstbijzijnde Natura 2000-gebied volgens de AERIUS Calculator is Meijendel & Berkheide met afstand van circa 2 kilometer. De AERIUS Calculator geeft de volgende rekenpunten als gezocht wordt op een straal van 5 kilometer.

- Meijendel & Berkheide (2 km)
- Westduinpark & Wapendal (4 km)

Met het plan wordt de aanleg van 7 padelbanen mogelijk gemaakt. De locatie van de aan te leggen padelbanen bevat momenteel drie tennisbanen met gravel.

Relevante emissies van stikstofoxiden(NOx) en ammoniak(NH3) tijdens de aanlegfase vinden plaats door verkeersbewegingen van en naar het plan en mobiele werktuigen.

De verkeersbewegingen en de inzet van mobiele werktuigen worden bepaald op basis van de uit te voeren werkzaamheden.

De padelbanen zijn niet overdekt en niet verwarmd. Derhalve zijn 'gebouwemissies' niet relevant in de gebruiksfase.

De relevante emissies van stikstofoxiden (NOx) en ammoniak (NH3) in de gebruiksfase vinden plaats door verkeersbewegingen van en naar het plan. De verkeersgeneratie wordt bepaald op basis van kengetallen uit de CROW-publicatie 'Toekomstbestendig Parkeren'(2018).

Het onderzoek is uitgevoerd conform de invoerinstructie AERIUS en op basis van de nieuwste inzichten door TNO.

Alle vergaarde gegevens zijn in de AERIUS Calculator ingevoerd. **Het projecteffect bedraagt op alle rekenpunten ten hoogste 0,00 mol/ha/j. voor zowel de aanlegfase als de gebruiksfase in 2021 én voor 2031.** Bij een dergelijke projectbijdrage treden er geen significant negatieve effecten op binnen de omliggende Natura 2000-gebieden. Een vergunning in het kader van de Wet Natuurbescherming is voor het plan niet noodzakelijk. **Geconcludeerd wordt dat ten aanzien van het aspect stikstofdepositie er geen belemmeringen zijn voor de realisatie van het plan.**

Inleiding

opdracht gegeven voor het uitvoeren van een onderzoek stikstofdepositie ten behoeve van de aanleg van 7 padelbanen bij Tennisclub W.W. aan de van Hogenhoucklaan 35 te 's Gravenhage. In figuur 1.1 is een globale situering van het plan weergegeven.



Figuur 1.1 Situering plangebied


Onderzoek stikstofdepositie aanleg padelbanen Tennisclub W.W.

De realisatie van het plan kan negatieve gevolgen hebben voor stikstofgevoelige habitattypen binnen omliggende beschermde natuurgebieden. Er is onderzoek verricht naar de stikstofdepositiebijdrage op de omliggende Natura 2000-gebieden.

Het dichtstbijzijnde Natura 2000-gebied volgens de AERIUS Calculator is Meijndel & Berkheide met afstand van circa 2 kilometer. De AERIUS Calculator geeft de volgende rekenpunten als gezocht wordt op een straal van 5 kilometer.

- Meijndel & Berkheide (2 km)
- Westduinpark & Wapendal (4 km)

Voorgaand is zichtbaar in figuur 1.2

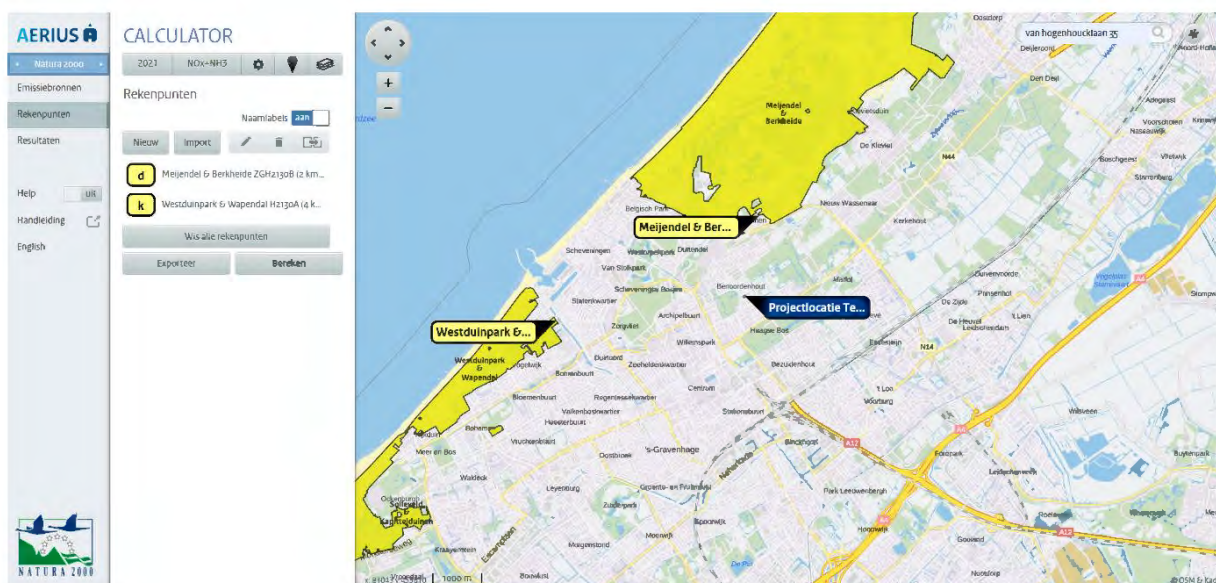

Figuur 1.2

Omliggende Natura 2000-gebieden

1. Toetsingskader

De bescherming van de Natura 2000-gebieden is geregeld in de Wet natuurbescherming. In zowel de Habitat- als de Vogelrichtlijn zijn de gebieden opgenomen welke als Natura 2000-gebied worden aangemerkt. Ten behoeve van de instandhouding van de natuurgebieden dienen negatieve effecten te worden uitgesloten, waardoor onder andere onderzoek plaats dient te vinden naar de stikstofdepositie op Natura 2000-gebieden. Met de uitspraak van de Raad van State (d.d. 29 mei 2019) is beslist dat het Programma Aanpak Stikstof (PAS) niet als toestemmingsbasis mag gelden voor nieuwe activiteiten.

Het projecteffect van het plan op Natura 2000-gebieden met stikstofgevoelige natuur dient bepaald te worden. De berekening zal worden verricht met behulp van de Aeries Calculator, welke ondanks het vallen van het PAS nog altijd gebruikt kan worden voor de bepaling van het projecteffect. Het projecteffect wordt inzichtelijk gemaakt op twee decimalen nauwkeurig. Bij een projectbijdrage van 0,00 mol/ha/jaar zullen de natuurlijke kenmerken van de omliggende Natura 2000-gebieden niet worden aangetast. Bij een depositiebijdrage hoger dan 0,00 mol/ha/jaar is een vergunning en nader onderzoek noodzakelijk.

2. Uitgangspunten

2.1 Plangegevens

Met het plan wordt de aanleg van 7 padelbanen mogelijk gemaakt. De locatie van de aan te leggen padelbanen bevat momenteel drie tennisbanen met gravel. Een plattegrond van de projectlocatie is weergegeven in figuur 1.3.



Figuur 1.3 Plattegrond projectlocatie

Aanlegfase

Relevante emissies van stikstofoxiden(NOx) en ammoniak(NH3) tijdens de aanlegfase vinden plaats door verkeersbewegingen van en naar het plan en mobiele werktuigen.

De verkeersbewegingen en de inzet van mobiele werktuigen worden bepaald op basis van de uit te voeren werkzaamheden.

Gebruiksfase

De padelbanen zijn niet overdekt en niet verwarmd. Derhalve zijn 'gebouwemissies' niet relevant in de gebruiksfase.

De relevante emissies van stikstofoxiden (NOx) en ammoniak (NH3) in de gebruiksfase vinden plaats door verkeersbewegingen van en naar het plan. De verkeersgeneratie wordt bepaald op basis van kengetallen uit de CROW-publicatie 'Toekomstbestendig Parkeren'(2018).

Herstel 2031

Op verzoek van de Gemeente Den Haag is verzocht om een aanvullende berekening te maken voor de situatie in 2031. De af te geven vergunning verloopt dat jaar, waarna de padelbanen verwijderd worden en de gravelbanen terugkeren.

Ontsluiting verkeer

De bouwfase en gebruiksfase brengen verkeersgeneratie met zich mee.

Het verkeer dient te worden ontsloten tot op het punt waar het opgaat in het heersend verkeersbeeld. Conform de AERIUS Invoerinstructie 2020¹ is dit het geval op het punt, waarop het verkeer zich qua snelheid, optrek en stopgedrag niet meer onderscheidt ten opzichte van het overige verkeer, aanwezig op de betrokken weg. Voor dit project wordt ontsloten op de N44.

Het verkeer wordt ingegeven als verkeer binnen de bebouwde kom.

Rekenjaar

Er is gerekend met rekenjaar 2021, omdat het project, gezien de doorlooptijd van een vergunningaanvraag, waarschijnlijk in 2021 kan aanvangen. Gezien de verwachte bouwtijd is ook voor de gebruiksfase uitgegaan van rekenjaar 2021. Voorgaand betreft de aanleg van de padelbanen.

Voor de herstelwerkzaamheden en de navenante gebruiksfase is rekenjaar 2030 (laatst mogelijke jaar in AERIUS)ingegeven.

¹ <https://www.bij12.nl/wp-content/uploads/2020/11/Instructie-gegevensinvoer-voor-AERIUS-Calculator-2020-v2.pdf>

Stationair draaien

De ingegeven draaiuren zijn de draaiuren inclusief stationaire loop van de betreffende werktuigen. Dit is gelegen in het feit dat input berekend is op basis van capaciteit per uur. Deze capaciteit per uur is inclusief stagnatie van het werk, vanwege wachttijden etc. De berekende invoer wordt uitgewerkt in een deel effectief en een deel stationair. Voor stationaire draai wordt uitgegaan van 30% van de totale draaiduur o.b.v. onderzoek van TNO².

Deze werkwijze wijkt licht af van hetgeen is beschreven in de AERIUS instructie gegevensinvoer³. Hierin wordt geadviseerd de emissie van stationaire draai separaat te berekenen van de emissie als gevolg van belaste draaiuren. Dit advies leidt tot een lagere emissie dan de in onderhavig onderzoek gehanteerde wijze.

In onderhavig onderzoek worden de stationaire draaiuren ingegeven in AERIUS als draaiuren onder belasting. Draaiuren onder belasting leiden tot een hogere emissie dan de berekening conform de invoerinstructie. Deze werkwijze vertegenwoordigd een worst case scenario.

Op de projectlocatie is een lijnbron ingegeven met een stagnatiefactor van 100%. Deze vertegenwoordigd de stationaire loop van licht en zwaar verkeer tijdens de bouw- en gebruiksfase.

AERIUS Versie 15-10-2020

Op 15 oktober 2020 is de nieuwste versie van de AERIUS Calculator beschikbaar gekomen. Hierin zijn aanscherpingen m.b.t. de grenzen van Natura 2000-gebieden verwerkt, alsmede de laatste inzichten m.b.t. de uitstoot van mobiele werktuigen, onderzocht door het TNO. Voor dit onderzoek is gebruik gemaakt van de laatste versie van AERIUS

² (TNO, P12134) (<https://www.bij12.nl/wp-content/uploads/2021/01/Instructie-gegevensinvoer-voor-AERIUS-Calculator-2020-v3.pdf>)

³ <https://www.bij12.nl/wp-content/uploads/2021/01/Instructie-gegevensinvoer-voor-AERIUS-Calculator-2020-v3.pdf>

2.2 Aanlegfase Padelbanen

In de aanlegfase vinden werkzaamheden plaats die stikstof emitteren.

Stikstofbronnen en werkzaamheden

De stikstofbronnen bestaan uit:

- Mobiele werktuigen
- Vrachtwagens voor het aan- en afvoeren van materialen
- Transport van personeel/gereedschappen/klein materiaal

Werkzaamheden / bronnen

De volgende werkzaamheden vinden plaats in de aanlegfase:

1. Ontgraven en afvoeren gravel
2. Aanbrengen zandbed en kunstgras
3. Plaatsen wanden
4. Bestelautobewegingen / laden en lossen
5. Stationaire draaien verkeersbewegingen

Van de voorgenoemde werkzaamheden is een berekening gemaakt voor het in te zetten materieel, personeel en het te vervoeren volume aan materialen. Voor zover mogelijk is zo specifiek mogelijk benoemd op basis van welk type machine de invoer is gedaan. De invoer geschiedt op basis van benodigde draaiuren en verkeersbewegingen. De mobiele werktuigen worden als vlakbron ingegeven ter grootte van het terrein, omdat deze geen vast emissiepunt zullen hebben, maar bewegen over het projectterrein. De vlakbron geeft de aanwezige emissie het meest juist weer. De werktuigen zijn ingegeven met bouwjaar 2014 en later.

Invoergegevens werkzaamheden en stikstofbronnen

1. Afgraven en afvoeren gravel	
Graafmachine	100kW, 2015, 0,8 gr kw
Zwaar vrachtverkeer	standaard AERIUS
Gemiddelde diepte ontgraving	0,15 m
Volume	1.200 m ² x 0,15 m = 180 m ³
Graafcapaciteit per uur	25 m ³
Benodigde draaiuren(afgerond naar boven)	6 uur effectief, 2 uur stationair
Capaciteit per vrachtwagen	20 m ³
Benodigde vrachtbewegingen	9 x 2 = 18 bewegingen
Emissie	0,33 Kg Nox/J
2. Aanbrengen zandbed en kunstgras	
Laadschop	100 kW, vanaf 2015, 0,9 gr/kW
Wals	90kW, vanaf 2015, 1 gr/kW
Vrachtwagen	standaard AERIUS
Laagdikte zandbed	0,1 m
Te leveren volume funderingslaag	1.200 m ² x 0,1 m = 120 m ³
Capaciteit per vrachtwagen	20 m ³
Benodigde vrachtbewegingen incl. machines	6 x 2 = 12 bewegingen + 2 = 14 bewegingen
Verzetcapaciteit per uur shovel	200 m ²
Benodigde draaiuren(afgerond naar boven)	4 uur effectief, 2 uur stationair
Wals capaciteit per uur	125 m ²
Benodigde draaiuren(afgerond naar boven)	7 uur effectief, 3 uur stationair
Emissie	0,90 Kg Nox/J
3. Plaatsen wanden	
Verreiker	100kW, vanaf 2015, 0,9 gr/kW
Vrachtwagen	standaard AERIUS
Benodigde vrachtleveringen	10 x 2 = 20 bewegingen
Benodigde inzet verreiker	40 uur effectief, 16 uur stationair
Emissie	4,33 Kg Nox/J
4. Bestelauto's / laden en lossen	
Bestelauto's aanlegfase	Licht verkeer, Standaard AERIUS
Heftruck (kooiaap)	65kW, 2015, 0,9 gr/kW
Aantal benodigde bestelautobewegingen	80 bewegingen
Benodigde draaiuren	20 vrachten x 0,25 u = 5 uur
Emissie	0,25 Kg Nox/J
5. Stationair draaien	
Bestelauto	Licht verkeer, Standaard AERIUS
Vrachtwagen	standaard AERIUS
Totaal aantal vrachtbewegingen	52 bewegingen
Totaal aantal licht verkeer bewegingen	80 bewegingen
Emissie	<0,1 Kg Nox/J

2.3 Aanlegfase padelbanen

Emissies gebouw

Er is geen sprake van een gesloten pand welke verwarmd wordt. Derhalve zijn gebouwemissies in de gebruiksfase niet relevant.

Emissies licht verkeer

In de gebruiksfase is er sprake van emissies door verkeersgeneratie. Het effect van de verwachte toename in verkeersbewegingen licht verkeer dient te worden berekend. De verkeersgeneratie is berekend door gebruik te maken van de CROW-publicatie 'Toekomstbestendig parkeren' (2018).

Voorgaand leidt tot het volgende overzicht:

Verkeerstype	Oppervlakte	Bewegingen p/etm. Per 100m ² BVO	Totaalbewegingen p/etm.	Emissie
Licht verkeer	1.200 m ²	14,80	177,60	19,20 Kg Nox/J

Tabel 1.1 Emissie verkeersbewegingen gebruiksfase licht verkeer

- Licht verkeer is berekend op basis van tabel A4.5 Hoofdgroep sport, cultuur en ontspanning
- Er is gekozen om het gemiddelde te hanteren van tabel 'Tennishal' en tabel 'Squashhal'. Dit omdat Padel combinatie is van beide sporten
- Er is gekozen voor de categorie 'Rest bebouwde kom' op basis van de ligging
- Er is sprake van een zeer sterk stedelijk profiel op basis van de adressendichtheid van 's Gravenhage⁴
- De maximale verkeersgeneratie op basis van de gekozen categorieën voor een tennishal is 4,1 per etmaal. De maximale verkeersgeneratie voor de gekozen categorieën voor een squashhal is 25,4. Dit leidt tot de gemiddeld berekende verkeersgeneratie van 14,8 bewegingen per etmaal per 100m² BVO.

Emissies stationair draaien

Ook in de gebruiksfase is mogelijk sprake van emissie vanwege stationair draaien. Derhalve is er een lijnbron gemodelleerd langs de projectlocatie. De dagelijkse verkeersgeneratie is ingevoerd met een stagnatiepercentage van 100%. Dit leidt tot het volgende overzicht:

Verkeerstype	Bewegingen per etmaal	Emissie
Licht verkeer	177,6	2,5 Kg Nox/J

Tabel 1.2 Emissie stationaire draai verkeersbewegingen gebruiksfase

⁴ <https://allecijfers.nl/gemeente/den-haag/>

2.4 Aanlegfase tenniscourts (2031)

In de aanlegfase vinden werkzaamheden plaats die stikstof emitteren.

Stikstofbronnen en werkzaamheden

De stikstofbronnen bestaan uit:

- Mobiele werktuigen
- Vrachtwagens voor het aan- en afvoeren van materialen
- Transport van personeel/gereedschappen/klein materiaal

Werkzaamheden / bronnen

De volgende werkzaamheden vinden plaats in de aanlegfase:

1. Verwijderen padelbanen
2. Aanbrengen gravel
3. Afwerken
4. Bestelauto's / laden en lossen
5. Stationaire draai verkeersbewegingen

Van de voorgenoemde werkzaamheden is een berekening gemaakt voor het in te zetten materieel, personeel en het te vervoeren volume aan materialen. Voor zover mogelijk is zo specifiek mogelijk benoemd op basis van welk type machine de invoer is gedaan. De invoer geschiedt op basis van benodigde draaiuren en verkeersbewegingen. De mobiele werktuigen worden als vlakbron ingegeven ter grootte van het terrein, omdat deze geen vast emissiepunt zullen hebben, maar bewegen over het projectterrein. De vlakbron geeft de aanwezige emissie het meest juist weer. De werktuigen zijn ingegeven met bouwjaar 2014 en later.

Invoergegevens werkzaamheden en stikstofbronnen

1. Verwijderen padelbanen	
Shovel	100 kW, vanaf 2015, 0,9 gr/kW
Te slopen en af te voeren volume	200 m ³
Capaciteit per vrachtwagen	10 m ³
Benodigde vrachtbewegingen (incl. transport kraan)	20 x 2 = 40 bewegingen
Benodigde draaiuren (afgerond naar boven)	28 uur effectief + 12 uur stationair
Emissie	2,08 Kg Nox/J
2. Aanbrengen gravel	
Laadschop	100 kW, vanaf 2015, 0,9 gr/kW
Wals	90kW, vanaf 2015, 1 gr/kW
Vrachtwagen	standaard AERIUS
Laagdikte gravel	0,1 m
Te leveren volume	1.200 m ² x 0,1 m = 120 m ³
Capaciteit per vrachtwagen	20 m ³
Benodigde vrachtbewegingen incl. machines	6 x 2 = 12 bewegingen + 2 = 14 bewegingen
Verzetcapaciteit per uur shovel	50 m ²
Benodigde draaiuren (afgerond naar boven)	16 uur effectief + 8 uur stationair
Wals capaciteit per uur	50 m ²
Benodigde draaiuren (afgerond naar boven)	16 uur effectief + 8 uur stationair
Emissie	0,90 Kg Nox/J
3. Afwerken	
Vrachtwagen	standaard AERIUS
Benodigde vrachtleveringen	10 x 2 = 20 bewegingen
Emissie	4,33 Kg Nox/J
4. Bestelauto's / laden en lossen	
Bestelauto's aanlegfase	Licht verkeer, Standaard AERIUS
Heftruck (kooiaap)	65kW, 2015, 0,9 gr/kW
Aantal benodigde bestelautobewegingen	10 bewegingen
Benodigde draaiuren	10 vrachten x 0,5 u = 3,5 uur effectief + 1,5 uur stationair
Emissie	0,25 Kg Nox/J
5. Stationair draaien	
Bestelauto	Licht verkeer, Standaard AERIUS
Vrachtwagen	standaard AERIUS
Totaal aantal vrachtbewegingen	42 bewegingen
Totaal aantal licht verkeer bewegingen	80 bewegingen
Emissie	<0,1 Kg Nox/J

2.5 Gebruiksfase Tenniscourts(2031)

Emissies gebouw

Er is geen sprake van een gesloten pand welke verwarmd wordt. Derhalve zijn gebouwemissies in de gebruiksfase niet relevant.

Emissies licht verkeer

In de gebruiksfase is er sprake van emissies door verkeersgeneratie. Het effect van de verwachte toename in verkeersbewegingen licht verkeer dient te worden berekend. De verkeersgeneratie is berekend door gebruik te maken van de CROW-publicatie 'Toekomstbestendig parkeren' (2018).

Voorgaand leidt tot het volgende overzicht:

Verkeerstype	Oppervlakte	Bewegingen p/etm. Per 100m2 BVO	Totaalbewegingen p/etm.	Emissie
Licht verkeer	1.200 m2	4,10	49,20	2,4 Kg Nox/J

Tabel 1.3 Emissie verkeersbewegingen gebruiksfase licht verkeer

- Licht verkeer is berekend op basis van tabel A4.5 Hoofdgroep sport, cultuur en ontspanning
- Er is gekozen voor de categorie 'Tennishal'
- Er is gekozen voor de categorie 'Rest bebouwde kom' op basis van de ligging
- Er is sprake van een zeer sterk stedelijk profiel op basis van de adressendichtheid van 's Gravenhage⁵
- De maximale verkeersgeneratie op basis van de gekozen categorieën voor een tennishal is 4,1 per etmaal

Emissies stationair draaien

Ook in de gebruiksfase is mogelijk sprake van emissie vanwege stationair draaien. Derhalve is er een lijnbron gemodelleerd langs de projectlocatie. De dagelijkse verkeersgeneratie is ingevoerd met een stagnatiepercentage van 100%. Dit leidt tot het volgende overzicht:

Verkeerstype	Bewegingen per etmaal	Emissie
Licht verkeer	49,2	0,3 Kg Nox/J

Tabel 1.4 Emissie stationaire draai verkeersbewegingen gebruiksfase

⁵ <https://allecijfers.nl/gemeente/den-haag/>

3. Berekeningsresultaten

3.1 Aanlegfase

De berekening van het projecteffect van de beoogde situatie is verricht met behulp van het programma Aeries Calculator. In de bijlagen zijn de AERIUS rapportages bijgevoegd van de invoergegevens en het berekeningsresultaat.

Het projecteffect bedraagt op alle rekenpunten ten hoogste 0,00 mol/ha/jaar. Bij een dergelijke projectbijdrage treden er geen significant negatieve effecten op binnen de omliggende Natura 2000-gebieden.

3.2 Gebruiksfase

De berekening van het projecteffect van de beoogde situatie is verricht met behulp van het programma Aeries Calculator. In de bijlagen zijn de AERIUS rapportages bijgevoegd van de invoergegevens en het berekeningsresultaat.

Het projecteffect bedraagt op alle rekenpunten ten hoogste 0,00 mol/ha/jaar. Bij een dergelijke projectbijdrage treden er geen significant negatieve effecten op binnen de omliggende Natura 2000-gebieden.

3.3 Aanlegfase (2031)

De berekening van het projecteffect van de beoogde situatie is verricht met behulp van het programma Aeries Calculator. In de bijlagen zijn de AERIUS rapportages bijgevoegd van de invoergegevens en het berekeningsresultaat.

Het projecteffect bedraagt op alle rekenpunten ten hoogste 0,00 mol/ha/jaar. Bij een dergelijke projectbijdrage treden er geen significant negatieve effecten op binnen de omliggende Natura 2000-gebieden.

3.4 Gebruiksfase (2031)

De berekening van het projecteffect van de beoogde situatie is verricht met behulp van het programma Aeries Calculator. In de bijlagen zijn de AERIUS rapportages bijgevoegd van de invoergegevens en het berekeningsresultaat.

Het projecteffect bedraagt op alle rekenpunten ten hoogste 0,00 mol/ha/jaar. Bij een dergelijke projectbijdrage treden er geen significant negatieve effecten op binnen de omliggende Natura 2000-gebieden.

3.5 conclusie

Alle vergaarde gegevens zijn in de AERIUS Calculator ingevoerd. **Het projecteffect bedraagt op alle rekenpunten ten hoogste 0,00 mol/ha/j. voor zowel de aanlegfase als de gebruiksfase in 2021 én voor 2031.** Bij een dergelijke projectbijdrage treden er geen significant negatieve effecten op binnen de omliggende Natura 2000-gebieden. Een vergunning in het kader van de Wet Natuurbescherming is voor het plan niet noodzakelijk. **Geconcludeerd wordt dat ten aanzien van het aspect stikstofdepositie er geen belemmeringen zijn voor de realisatie van het plan.**

Onderzoek stikstofdepositie aanleg padelbanen Tennisclub W.W.

Bijlagen

Dit document bevat rekenresultaten van AERIUS Calculator. Het betreft de hoogst berekende stikstofbijdragen per stikstofgevoelig Natura 2000 gebied, op basis van rekenpunten die overlappen met habitattypen en/of leefgebieden die aangewezen zijn in het kader van de Wet natuurbescherming, gekoppeld aan een aangewezen soort, of nog onbekend maar mogelijk wel relevant.

De berekening op basis van stikstofemissies gaat uit van de componenten ammoniak (NH_3) en/of stikstofoxide (NO_x).

Wilt u verder rekenen of gegevens wijzigen? Importeer de pdf dan in Calculator. Voor meer toelichting verwijzen wij u naar de website www.aerius.nl.

Berekening Aanlegfase

- Kenmerken
- Samenvatting emissies
- Depositieresultaten
- Gedetailleerde emissiegegevens

Verdere toelichting over deze PDF kunt u vinden in een bijbehorende leeswijzer. Deze leeswijzer en overige documentatie is te raadplegen via:
<https://www.aerius.nl/handleidingen> en leeswijzers.

AERIUS CALCULATOR

Contact

Rechtspersoon

nr cht ngs ocat e



Van Hogenhoucklaan 35, 2596TA s Gravenhage

Activiteit

Omschr v ng

AER US kenmerk

Aanleg padelbanen Tennisclub
W.W. te s Gravenhage

RwyHj3V8cdcW

Datum bereken ng

Reken aar

Rekenconf gurat e

02 februari 2021, 08:28

2021

Berekend voor natuurgebieden

Totale emissie

S tuat e 1

NOx 5,98 kg/j

NH₃ < 1 kg/j

Resultaten


Hectare met
hoogste bijdrage
(mol/ha/j)

Natuurgeb ed

Uw berekening heeft geen depositieresultaten opgeleverd boven 0,00 mol/ha/jr.

Toelichting


onderzoek st kstofdepos t e aan egfase

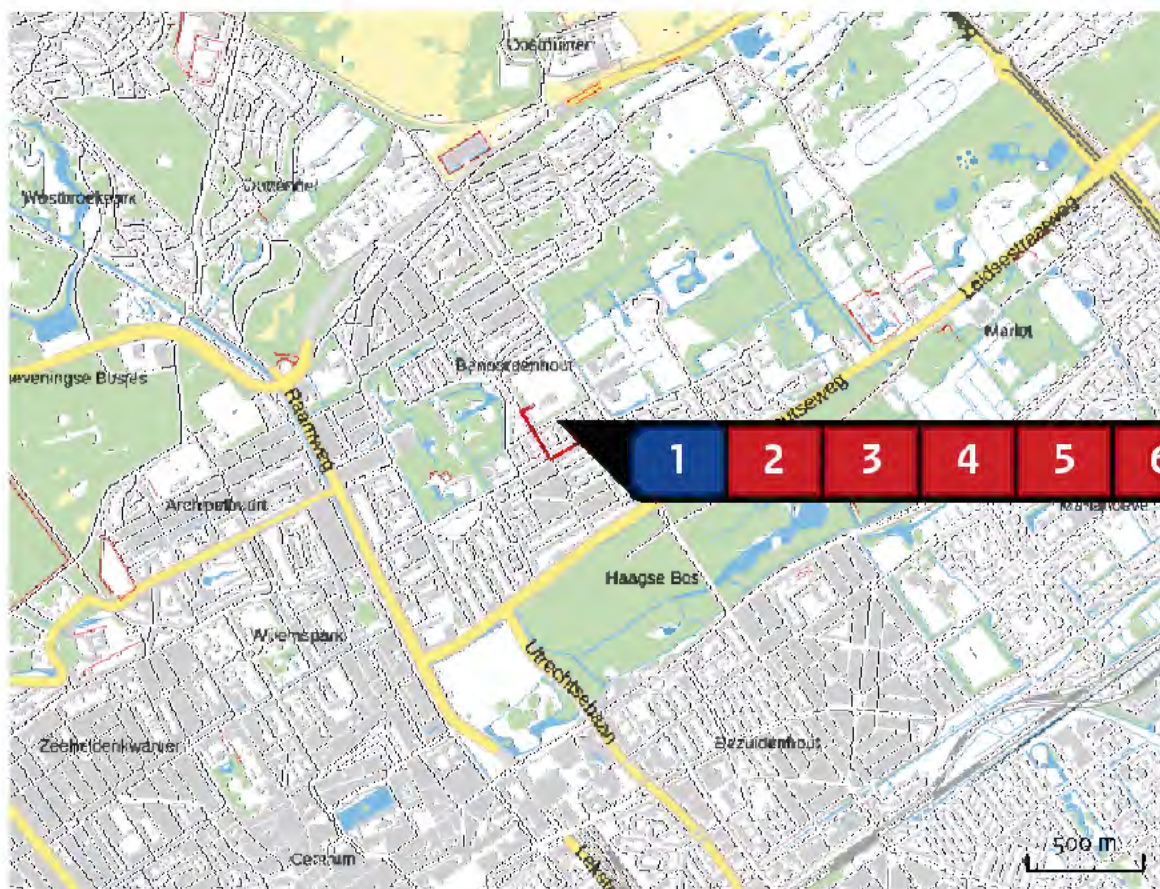Locatie
AanlegfaseEmissie
Aanlegfase


Bron Sector		Em ss e NH ₃	Em ss e NO _x
1	Projectlocatie Tennisclub W.W. te s Gravenhage Anders... Anders...		
2	 Afgraven gravel Mobiele werktuigen Bouw en Industrie	< 1 kg/j	< 1 kg/j
3	 Afvoeren gravel Wegverkeer Binnen bebouwde kom	< 1 kg/j	< 1 kg/j
4	 Aanvoeren zandbed Wegverkeer Binnen bebouwde kom	< 1 kg/j	< 1 kg/j
5	 Aanbrengen zandbed Mobiele werktuigen Bouw en Industrie	< 1 kg/j	< 1 kg/j
6	 Aanvoeren wanden Wegverkeer Binnen bebouwde kom	< 1 kg/j	< 1 kg/j

Bron Sector		Emissie NH ₃	Emissie NO _x
7		Plaatsen wanden Mobiele werktuigen Bouw en Industrie	< 1 kg/j 4,23 kg/j
8		Bestelauto bewegingen Wegverkeer Binnen bebouwde kom	< 1 kg/j < 1 kg/j
9		Laden en lossen kooiaap Mobiele werktuigen Bouw en Industrie	< 1 kg/j < 1 kg/j
10		Stationair draaien verkeersbewegingen Wegverkeer Binnen bebouwde kom	< 1 kg/j < 1 kg/j

Emissie
(per bron)
Aanlegfase

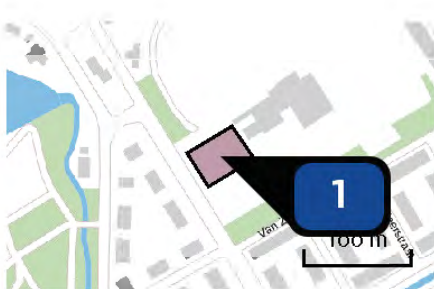

Naam Projectlocatie Tennisclub
W.W. te 's Gravenhage
Locatie (X Y) 82045, 456921
Uitstoothoogte 0,0 m
Oppervlakte 0,2 ha
Spreiding 0,0 m
Warmte inhoud 0,000 MW
Empore en variabel Continue emissie

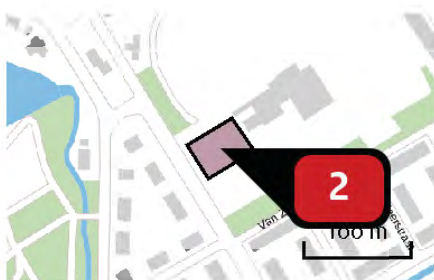

Naam Afgraven gravel
Locatie (X Y) 82045, 456921
NOx < 1 kg/j
NH3 < 1 kg/j

Voertuig	Omschrijving	Uitstoot hoogte (m)	Spreiding (m)	Warmte inhoud (MW)	Stof	Emissie
AFW	Graafmachine	4,0	4,0	0,0	NOx NH3	< 1 kg/j < 1 kg/j




Naam Afvoeren gravel
Locatie (X Y) 82317, 456833
NOx < 1 kg/j
NH3 < 1 kg/j

Soort	Voertuig	Aantal voertuigen	Stof	Emissie
Standaard	Zwaar vrachtverkeer	18,0 / jaar	NOx NH3	< 1 kg/j < 1 kg/j



Naam **Aanvoeren zandbed**
 Locatie (X Y) **82317, 456833**
 NOx **< 1 kg/j**
 NH₃ **< 1 kg/j**

Soort	Voertu g	Aanta voertu gen	Stof	Em ss e
Standaard	Zwaar vrachtverkeer	14,0 / jaar	NOx NH ₃	< 1 kg/j < 1 kg/j

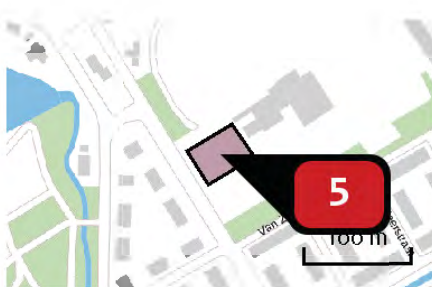


Naam **Aanbrengen zandbed**
 Locatie (X Y) **82045, 456921**
 NOx **< 1 kg/j**
 NH₃ **< 1 kg/j**

Voertu g	Omschr v ng	U tstoot hoogte (m)	Spre d ng (m)	Warmte nhold (MW)	Stof	Em ss e
AFW	Shovel	4,0	4,0	0,0	NOx NH ₃	< 1 kg/j < 1 kg/j
AFW	Wals	4,0	4,0	0,0	NOx NH ₃	< 1 kg/j < 1 kg/j



Naam **Aanvoeren wanden**
 Locatie (X Y) **82317, 456833**
 NOx **< 1 kg/j**
 NH₃ **< 1 kg/j**

Soort	Voertu g	Aanta voertu gen	Stof	Em ss e
Standaard	Zwaar vrachtverkeer	20,0 / jaar	NOx NH ₃	< 1 kg/j < 1 kg/j

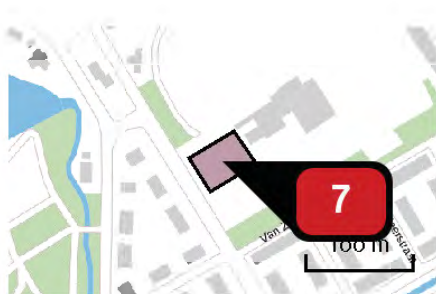


Naam **Plaatsen wanden**
 Locatie (X Y) **82045, 456921**
 NOx **4,23 kg/j**
 NH₃ **< 1 kg/j**

Voertuig	Omschrijving	Uitstoot hoogte (m)	Spread (m)	Warmte inhoud (MW)	Stof	Emissie
AFW	Verreiker	4,0	4,0	0,0	NOx NH ₃	4,23 kg/j < 1 kg/j




Naam **Bestelauto bewegingen**
 Locatie (X Y) **82317, 456833**
 NOx **< 1 kg/j**
 NH₃ **< 1 kg/j**

Soort	Voertuig	Aantal voertuigen	Stof	Emissie
Standaard	Licht verkeer	80,0 / jaar	NOx NH ₃	< 1 kg/j < 1 kg/j

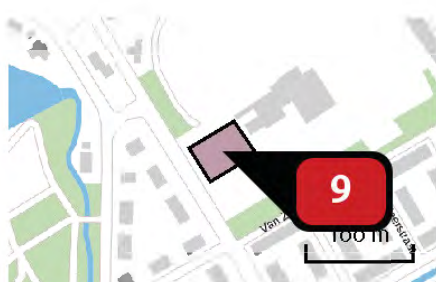

Naam **Laden en lossen kooiaap**
 Locatie (X Y) **82045, 456921**
 NOx **< 1 kg/j**
 NH₃ **< 1 kg/j**

Voertuig	Omschrijving	Uitstoot hoogte (m)	Spread (m)	Warmte inhoud (MW)	Stof	Emissie
AFW	Kooiaap	4,0	4,0	0,0	NOx NH ₃	< 1 kg/j < 1 kg/j

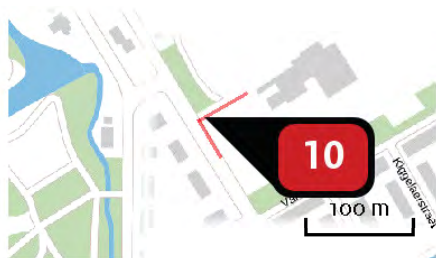

Naam

Stationair draaien
verkeersbewegingen

Locatie (X Y)

82009, 456928

NOx

< 1 kg/j

NH₃

< 1 kg/j

Soort	Voertu g	Aanta voertu gen	Stof	Em ss e
Standaard	Licht verkeer	80,0 / jaar	NOx NH ₃	< 1 kg/j < 1 kg/j
Standaard	Zwaar vrachtverkeer	52,0 / jaar	NOx NH ₃	< 1 kg/j < 1 kg/j

Disclaimer

Hoewel verstrekte gegevens kunnen dienen ter ondersteuning van een vergunningaanvraag, kunnen er geen rechten aan worden ontleend. De afgeleverde gegevens van AERUS aanvaardt geen aansprakelijkheid voor de inhoud van de door de gebruiker aangeboden informatie. Bovenstaande gegevens zijn enkel bruikbaar tot er een nieuwe versie van AERUS beschikbaar is. AERUS is een gereguleerd handelsmerk in Europa. Alle rechten die niet expliciet worden vermeld zijn voorbehouden.

Rekenbasis

Deze berekeningen zijn tot stand gekomen op basis van:
 AERUS: [versie 2020_20201216_c759386971](#)
 Database: [versie 2020_20201216_c759386971](#)
 Voor meer informatie over de gebruikte methodiek en data zie:
<https://www.aerius.nl/nl/factsheets/release/aerius-calculator-2020>

Dit document bevat rekenresultaten van AERIUS Calculator. Het betreft de hoogst berekende stikstofbijdragen per stikstofgevoelig Natura 2000 gebied, op basis van rekenpunten die overlappen met habitattypen en/of leefgebieden die aangewezen zijn in het kader van de Wet natuurbescherming, gekoppeld aan een aangewezen soort, of nog onbekend maar mogelijk wel relevant.

De berekening op basis van stikstofemissies gaat uit van de componenten ammoniak (NH_3) en/of stikstofoxide (NO_x).

Wilt u verder rekenen of gegevens wijzigen? Importeer de pdf dan in Calculator. Voor meer toelichting verwijzen wij u naar de website www.aerius.nl.

Berekening Gebruiksfase

- Kenmerken
- Samenvatting emissies
- Depositieresultaten
- Gedetailleerde emissiegegevens

Verdere toelichting over deze PDF kunt u vinden in een bijbehorende leeswijzer. Deze leeswijzer en overige documentatie is te raadplegen via:
<https://www.aerius.nl/handleidingen> en leeswijzers.

AERIUS CALCULATOR

Contact

Rechtspersoon

nr cht ngs ocat e



Van Hogenhoucklaan 35, 2596TA s Gravenhage

Activiteit

Omschr v ng

AER US kenmerk

Aanleg padelbanen Tennisclub
W.W. te s Gravenhage

RW2bDeuRECLz

Datum bereken ng

Reken aar

Rekenconf gurat e

02 februari 2021, 08:46

2021

Berekend voor natuurgebieden

Totale emissie

S tuat e 1

NOx 21,69 kg/j

NH₃ 1,41 kg/j

Resultaten

Hectare met
hoogste bijdrage
(mol/ha/j)


Natuurgeb ed

Uw berekening heeft geen depositieresultaten opgeleverd boven 0,00 mol/ha/jr.

Toelichting

onderzoek st kstofdepos t e aan egfase


Locatie
Gebruiksfasen

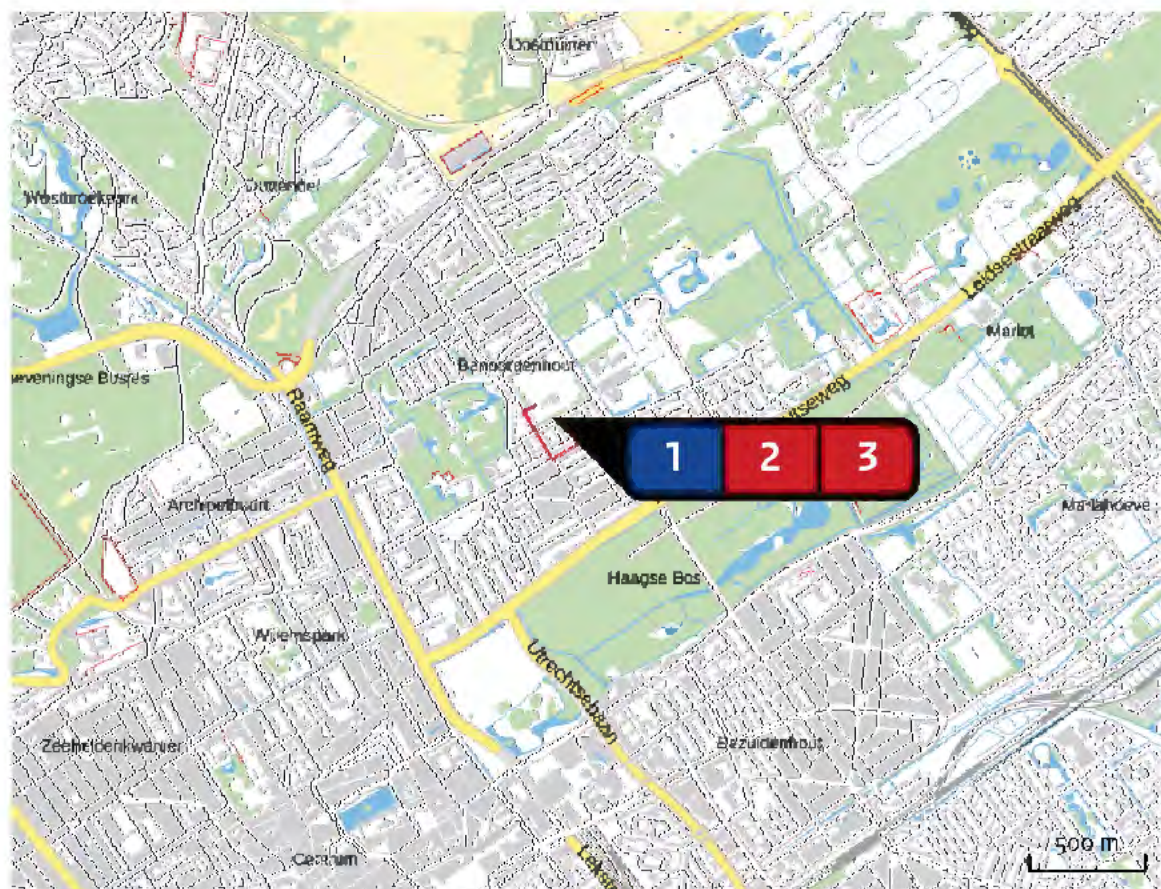

Emissie
Gebruiksfasen

Bron Sector		Em ss e NH ₃	Em ss e NO _x
1	Projectlocatie Tennisclub W.W. te s Gravenhage Anders... Anders...		
2	Verkeersgeneratie gebruiksfase Wegverkeer Binnen bebouwde kom	1,28 kg/j	19,18 kg/j
3	Stationair draaien verkeersbewegingen Wegverkeer Binnen bebouwde kom	< 1 kg/j	2,50 kg/j

Emissie
(per bron)
Gebruiksphase

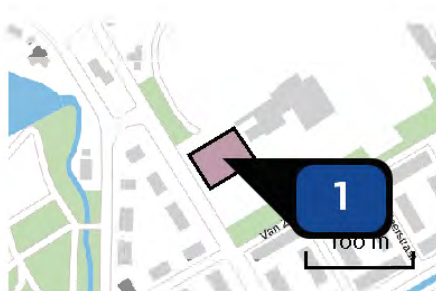

Naam

Projectlocatie Tennisclub
W.W. te 's Gravenhage

Locatie (X Y)

82045, 456921

Uitstoothoogte

0,0 m

Oppervlakte

0,2 ha

Spreiding

0,0 m

Warmte inhoud

0,000 MW

emporeel variabel

Continue emissie



Naam

Verkeersgeneratie
gebruiksphase

Locatie (X Y)

82317, 456833


NOx

19,18 kg/j

NH3

1,28 kg/j

Soort	Voertuig	Aantal voertuigen	Stof	Emissie
Standaard	Licht verkeer	177,6 / etmaal	NOx NH3	19,18 kg/j 1,28 kg/j

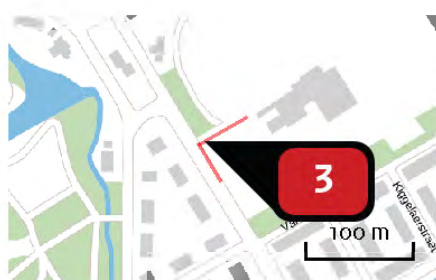

Naam

Stationair draaien
verkeersbewegingen

Locatie (X Y)

82009, 456928

NOx

2,50 kg/j

NH3

< 1 kg/j

Soort	Voertuig	Aantal voertuigen	Stof	Emissie
Standaard	Licht verkeer	177,6 / etmaal	NOx NH3	2,50 kg/j < 1 kg/j

Disclaimer

Hoewel verstrekte gegevens kunnen dienen ter ondersteuning van een vergunningaanvraag, kunnen er geen rechten aan worden ontleend. De gebruiker aanvaardt geen aansprakelijkheid voor de inhoud van de door de gebruiker aangeboden informatie. Bovenstaande gegevens zijn enkel bruikbaar tot er een nieuwe versie van AERIUS beschikbaar is. AERIUS is een gereguleerd handelsmerk in Europa. Alle rechten die niet expliciet worden vermeld zijn voorbehouden.

Rekenbasis

Deze berekeningen zijn tot stand gekomen op basis van:
 AERIUS: [versie 2020_20201216_c759386971](#)
 Database: [versie 2020_20201216_c759386971](#)
 Voor meer informatie over de gebruikte methodiek en data zie:
<https://www.aerius.nl/nl/factsheets/release/aerius-calculator-2020>

Dit document bevat rekenresultaten van AERIUS Calculator. Het betreft de hoogst berekende stikstofbijdragen per stikstofgevoelig Natura 2000 gebied, op basis van rekenpunten die overlappen met habitattypen en/of leefgebieden die aangewezen zijn in het kader van de Wet natuurbescherming, gekoppeld aan een aangewezen soort, of nog onbekend maar mogelijk wel relevant.

De berekening op basis van stikstofemissies gaat uit van de componenten ammoniak (NH_3) en/of stikstofoxide (NO_x).

Wilt u verder rekenen of gegevens wijzigen? Importeer de pdf dan in Calculator. Voor meer toelichting verwijzen wij u naar de website www.aerius.nl.

Berekening Aanlegfase

- Kenmerken
- Samenvatting emissies
- Depositieresultaten
- Gedetailleerde emissiegegevens

Verdere toelichting over deze PDF kunt u vinden in een bijbehorende leeswijzer. Deze leeswijzer en overige documentatie is te raadplegen via:
<https://www.aerius.nl/handleidingen> en leeswijzers.

AERIUS CALCULATOR

Contact

Rechtspersoon

nr cht ngs ocat e

[REDACTED]

Van Hogenhoucklaan 35, 2596 TA s Gravenhage

Activiteit

Omschr v ng

AER US kenmerk

Aanleg padelbanen Tennisclub
W.W. te s Gravenhage

RNCHyfDcnzeo

Datum bereken ng

Reken aar

Rekenconf gurat e

17 juni 2021, 11:49

2030

Berekend voor natuurgebieden

Totale emissie

S tuat e 1

NOx 4,88 kg/j

NH₃ < 1 kg/j

Resultaten

Hectare met
hoogste bijdrage
(mol/ha/j)


Natuurgeb ed

Uw berekening heeft geen depositieresultaten opgeleverd boven 0,00 mol/ha/jr.

Toelichting

Onderzoek st kstofdepos t e herste fase 2031

Locatie
Aanlegfase

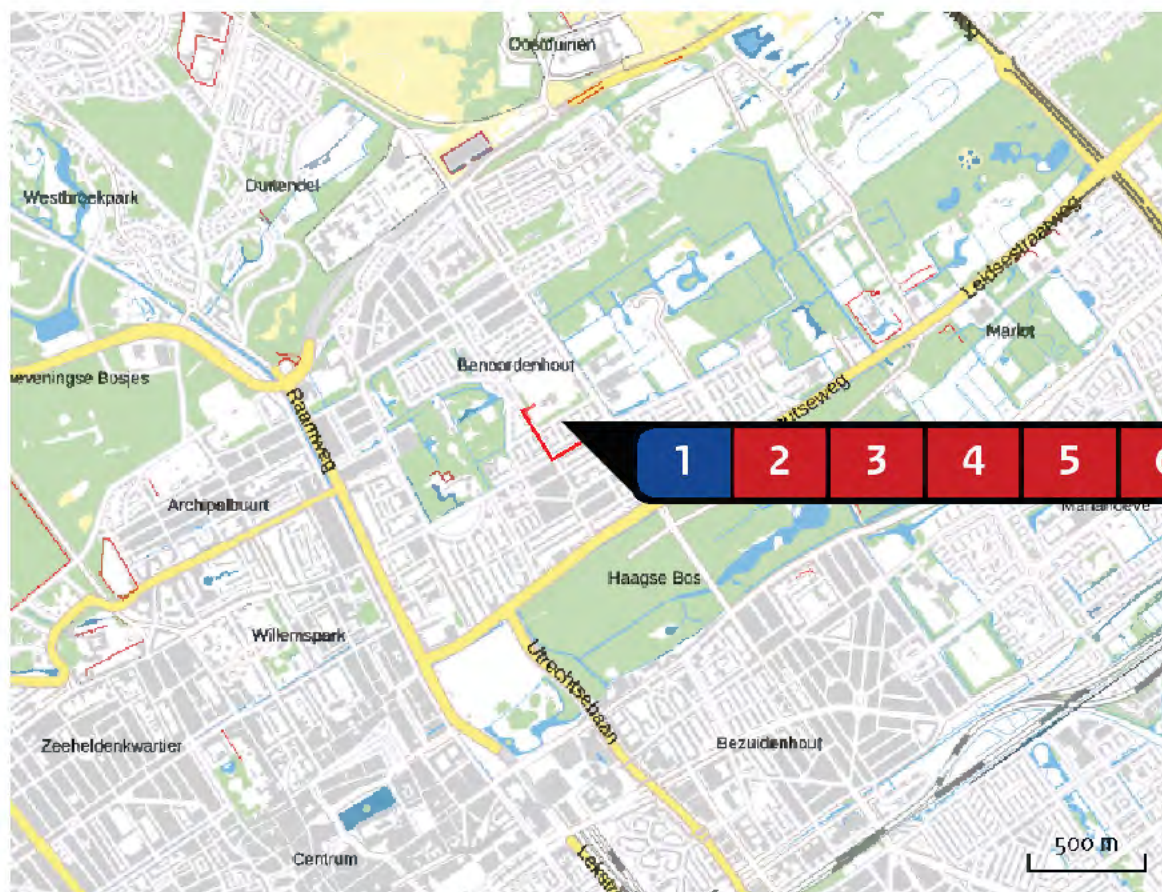


Emissie
Aanlegfase


Bron Sector		Em ss e NH ₃	Em ss e NO _x
1	Projectlocatie Tennisclub W.W. te s Gravenhage Anders... Anders...		
2	Verwijderen padelbanen Mobiele werktuigen Bouw en Industrie	< 1 kg/j	1,98 kg/j
3	Afvoeren materialen Wegverkeer Binnen bebouwde kom	< 1 kg/j	< 1 kg/j
4	Aanvoer gravel Wegverkeer Binnen bebouwde kom	< 1 kg/j	< 1 kg/j
5	Aanbrengen gravel Mobiele werktuigen Bouw en Industrie	< 1 kg/j	2,38 kg/j
6	Bestelauto bewegingen Wegverkeer Binnen bebouwde kom	< 1 kg/j	< 1 kg/j

Bron Sector		Em ss e NH ₃	Em ss e NO _x	
7		Laden en lossen kooiaap Mobiele werktuigen Bouw en Industrie	< 1 kg/j	< 1 kg/j
8		Stationair draaien verkeersbewegignen Wegverkeer Binnen bebouwde kom	< 1 kg/j	< 1 kg/j
9		AFwerken Wegverkeer Binnen bebouwde kom	< 1 kg/j	< 1 kg/j

Emissie
(per bron)
Aanlegfase

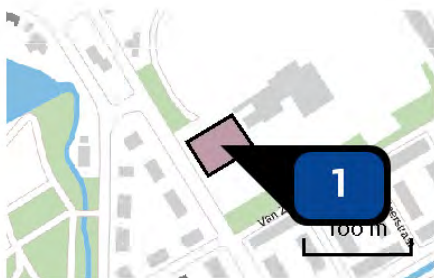

Naam Projectlocatie Tennisclub
W.W. te 's Gravenhage
Locatie (X Y) 82045, 456921
Uitstoothoogte 0,0 m
Oppervlakte 0,2 ha
Spreiding 0,0 m
Warmte inhoud 0,000 MW
Empore en variabelen Continue emissie

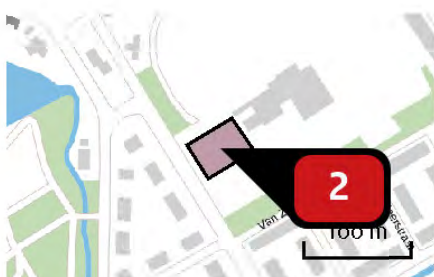

Naam Verwijderen padelbanen
Locatie (X Y) 82045, 456921
NOx 1,98 kg/j
NH3 < 1 kg/j

Voertuig	Omschrijving	Uitstoot hoogte (m)	Spreiding (m)	Warmte inhoud (MW)	Stof	Emissie
AFW	Shovel	4,0	4,0	0,0	NOx NH3	1,98 kg/j < 1 kg/j




Naam Afvoeren materialen
Locatie (X Y) 82317, 456833
NOx < 1 kg/j
NH3 < 1 kg/j

Soort	Voertuig	Aantal voertuigen	Stof	Emissie
Standaard	Zwaar vrachtverkeer	40,0 / jaar	NOx NH3	< 1 kg/j < 1 kg/j



Naam **Aanvoer gravel**
 Locatie (X Y) **82317, 456833**
 NOx **< 1 kg/j**
 NH₃ **< 1 kg/j**

Soort	Voertuig	Aantal voertuigen	Stof	Emissie
Standaard	Zwaar vrachtverkeer	14,0 / jaar	NOx NH ₃	< 1 kg/j < 1 kg/j

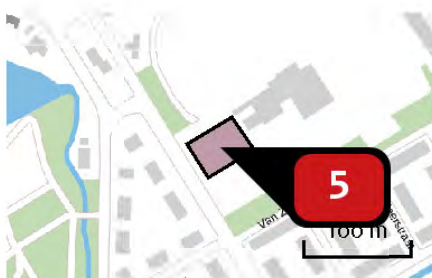


Naam **Aanbrengen gravel**
 Locatie (X Y) **82045, 456921**
 NOx **2,38 kg/j**
 NH₃ **< 1 kg/j**

Voertuig	Omschrijving	Uitstoot hoogte (m)	Spread (m)	Warmte inhoud (MW)	Stof	Emissie
AFW	Shovel	4,0	4,0	0,0	NOx NH ₃	1,19 kg/j < 1 kg/j
AFW	Wals	4,0	4,0	0,0	NOx NH ₃	1,19 kg/j < 1 kg/j




Naam **Bestelauto bewegingen**
 Locatie (X Y) **82317, 456833**
 NOx **< 1 kg/j**
 NH₃ **< 1 kg/j**

Soort	Voertuig	Aantal voertuigen	Stof	Emissie
Standaard	Licht verkeer	80,0 / jaar	NOx NH ₃	< 1 kg/j < 1 kg/j

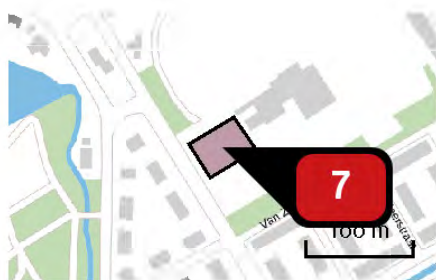

Naam **Laden en lossen kooiaap**
 Locatie (X Y) **82045, 456921**
 NOx **< 1 kg/j**
 NH₃ **< 1 kg/j**

Voertuig	Omschrijving	Uitstoot hoogte (m)	Spread (m)	Warmte inhoud (MW)	Stof	Emissie
AFW	Kooiaap	4,0	4,0	0,0	NOx NH ₃	< 1 kg/j < 1 kg/j

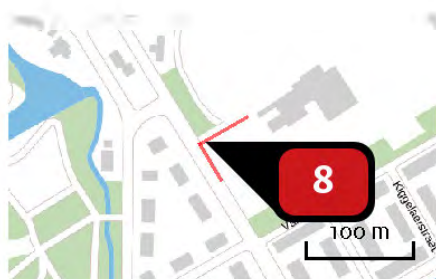

Naam **Stationair draaien verkeersbewegingen**
 Locatie (X Y) **82009, 456928**
 NOx **< 1 kg/j**
 NH₃ **< 1 kg/j**

Soort	Voertuig	Aantal voertuigen	Stof	Emissie
Standaard	Licht verkeer	80,0 / jaar	NOx NH ₃	< 1 kg/j < 1 kg/j
Standaard	Zwaar vrachtverkeer	42,0 / jaar	NOx NH ₃	< 1 kg/j < 1 kg/j



Naam **AFwerken**
 Locatie (X Y) **82317, 456833**
 NOx **< 1 kg/j**
 NH₃ **< 1 kg/j**

Soort	Voertuig	Aantal voertuigen	Stof	Emissie
Standaard	Zwaar vrachtverkeer	20,0 / jaar	NOx NH ₃	< 1 kg/j < 1 kg/j

Disclaimer

Hoewel verstrekte gegevens kunnen dienen ter ondersteuning van een vergunningaanvraag, kunnen er geen rechten aan worden ontleend. De afgeleverde gegevens van AERUS aanvaardt geen aansprakelijkheid voor de inhoud van de door de gebruiker aangeboden informatie. Bovenstaande gegevens zijn enkel bruikbaar tot er een nieuwe versie van AERUS beschikbaar is. AERUS is een gereguleerd handelsmerk in Europa. Alle rechten die niet expliciet worden vermeld zijn voorbehouden.

Rekenbasis

Deze berekeningen zijn tot stand gekomen op basis van:
 AERUS: [versie 2020_20210525_2040287d5b](#)
 Database: [versie 2020_20210525_2040287d5b](#)
 Voor meer informatie over de gebruikte methodiek en data zie:
<https://www.aerius.nl/nl/factsheets/referentie/aerius-calculator-2020>

Dit document bevat rekenresultaten van AERIUS Calculator. Het betreft de hoogst berekende stikstofbijdragen per stikstofgevoelig Natura 2000 gebied, op basis van rekenpunten die overlappen met habitattypen en/of leefgebieden die aangewezen zijn in het kader van de Wet natuurbescherming, gekoppeld aan een aangewezen soort, of nog onbekend maar mogelijk wel relevant.

De berekening op basis van stikstofemissies gaat uit van de componenten ammoniak (NH_3) en/of stikstofoxide (NO_x).

Wilt u verder rekenen of gegevens wijzigen? Importeer de pdf dan in Calculator. Voor meer toelichting verwijzen wij u naar de website www.aerius.nl.

Berekening gebruiksfase 2031

- Kenmerken
- Samenvatting emissies
- Depositieresultaten
- Gedetailleerde emissiegegevens

Verdere toelichting over deze PDF kunt u vinden in een bijbehorende leeswijzer. Deze leeswijzer en overige documentatie is te raadplegen via:
<https://www.aerius.nl/handleidingen> en leeswijzers.

AERIUS CALCULATOR

Contact

Rechtspersoon

nr cht ngs ocat e



Van Hogenhoucklaan 35, 2596 TA s Gravenhage

Activiteit

Omschr v ng

AER US kenmerk

Aanleg padelbanen Tennisclub
W.W. te s Gravenhage

RmPS4Jp9owsG

Datum bereken ng

Reken aar

Rekenconf gurat e

17 juni 2021, 11:54

2030

Berekend voor natuurgebieden

Totale emissie

S tuat e 1

NOx 2,69 kg/j

NH₃ < 1 kg/j

Resultaten

Natuurgeb ed


Hectare met
hoogste bijdrage
(mol/ha/j)

Uw berekening heeft geen depositieresultaten opgeleverd boven 0,00 mol/ha/jr.

Toelichting

Onderzoek st kstofdepos t e herste fase 2031 gebru ksfase


Locatie
gebruiksphase 2031

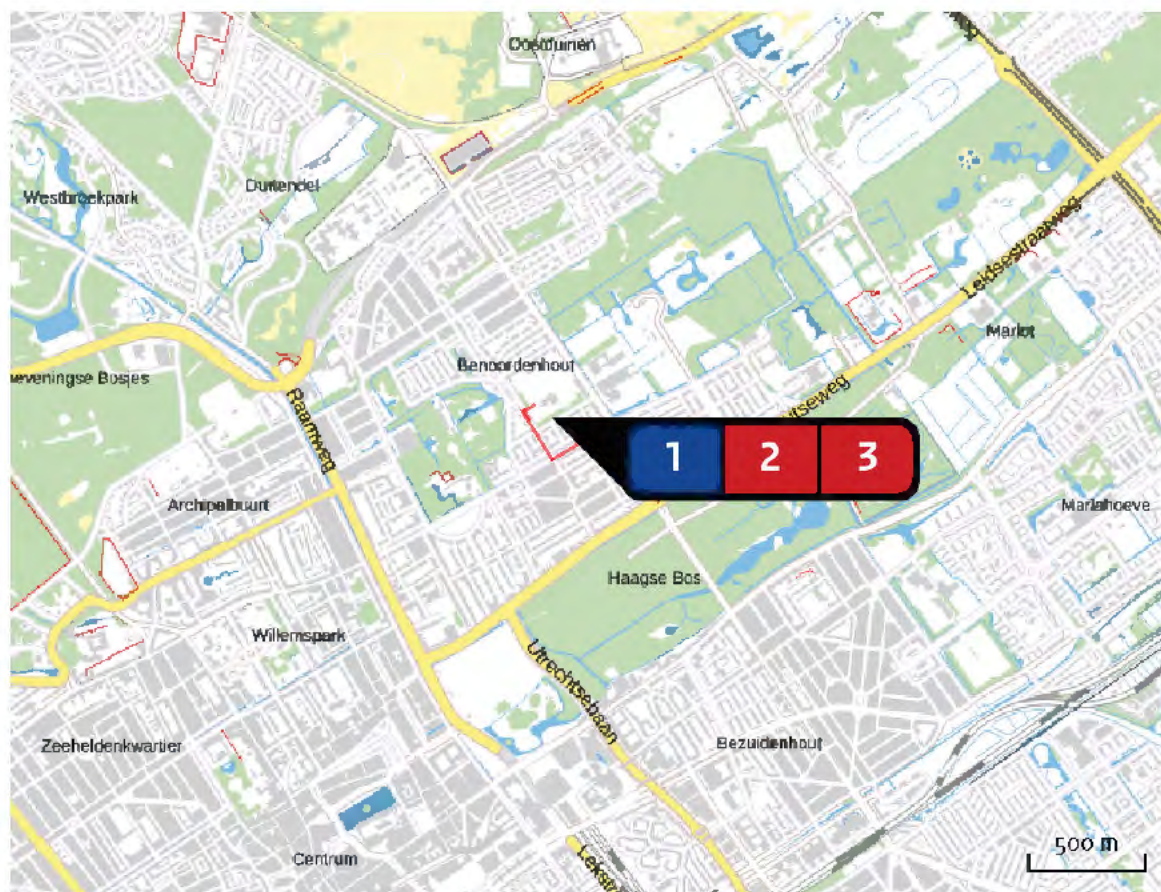

Emissie
gebruiksphase 2031

Bron Sector		Em ss e NH ₃	Em ss e NO _x
1	Projectlocatie Tennisclub W.W. te s Gravenhage Anders... Anders...		
2	Vervoersbewegingen licht verkeer gebruiksphase Wegverkeer Binnen bebouwde kom	< 1 kg/j	2,39 kg/j
3	Stationair draaien verkeersbewegingen Wegverkeer Binnen bebouwde kom	< 1 kg/j	< 1 kg/j

Emissie
(per bron)
gebruiksphase 2031

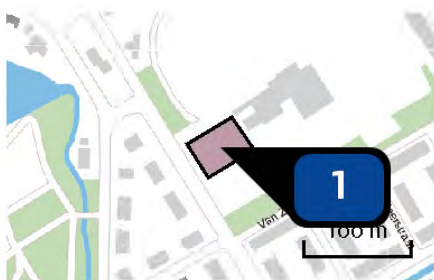


Naam Projectlocatie Tennisclub
W.W. te 's Gravenhage
Locatie (X Y) 82045, 456921
Uitstoothoogte 0,0 m
Oppervlakte 0,2 ha
Spreiding 0,0 m
Warmte inhoud 0,000 MW
emissievariatie Continue emissie



Naam Vervoersbewegingen licht
verkeer gebruiksphase
Locatie (X Y) 82317, 456833
NOx 2,39 kg/j
NH3 < 1 kg/j

Soort	Voertuig	Aantal voertuigen	Stof	Emissie
Standaard	Licht verkeer	49,2 / etmaal	NOx NH3	2,39 kg/j < 1 kg/j

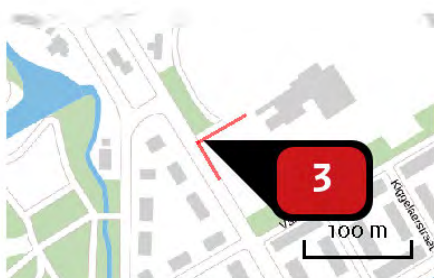

Naam Stationair draaien
verkeersbewegingen
Locatie (X Y) 82009, 456928
NOx < 1 kg/j
NH3 < 1 kg/j


Soort	Voertuig	Aantal voertuigen	Stof	Emissie
Standaard	Licht verkeer	49,2 / etmaal	NOx NH3	< 1 kg/j < 1 kg/j


Disclaimer

Hoewel verstrekte gegevens kunnen dienen ter ondersteuning van een vergunningaanvraag, kunnen er geen rechten aan worden ontleend. De afgeleverde gegevens van AERUS aanvaardt geen aansprakelijkheid voor de inhoud van de door de gebruiker aangeboden informatie. Bovenstaande gegevens zijn enkel bruikbaar tot er een nieuwe versie van AERUS beschikbaar is. AERUS is een gereguleerd handelsmerk in Europa. Alle rechten die niet expliciet worden vermeld zijn voorbehouden.

Rekenbasis

Deze berekeningen zijn tot stand gekomen op basis van:
 AERUS: [versie 2020_20210525_2040287d5b](#)
 Database: [versie 2020_20210525_2040287d5b](#)
 Voor meer informatie over de gebruikte methodiek en data zie:
<https://www.aerius.nl/nl/factsheets/rekenbase/aerius-calculator-2020>

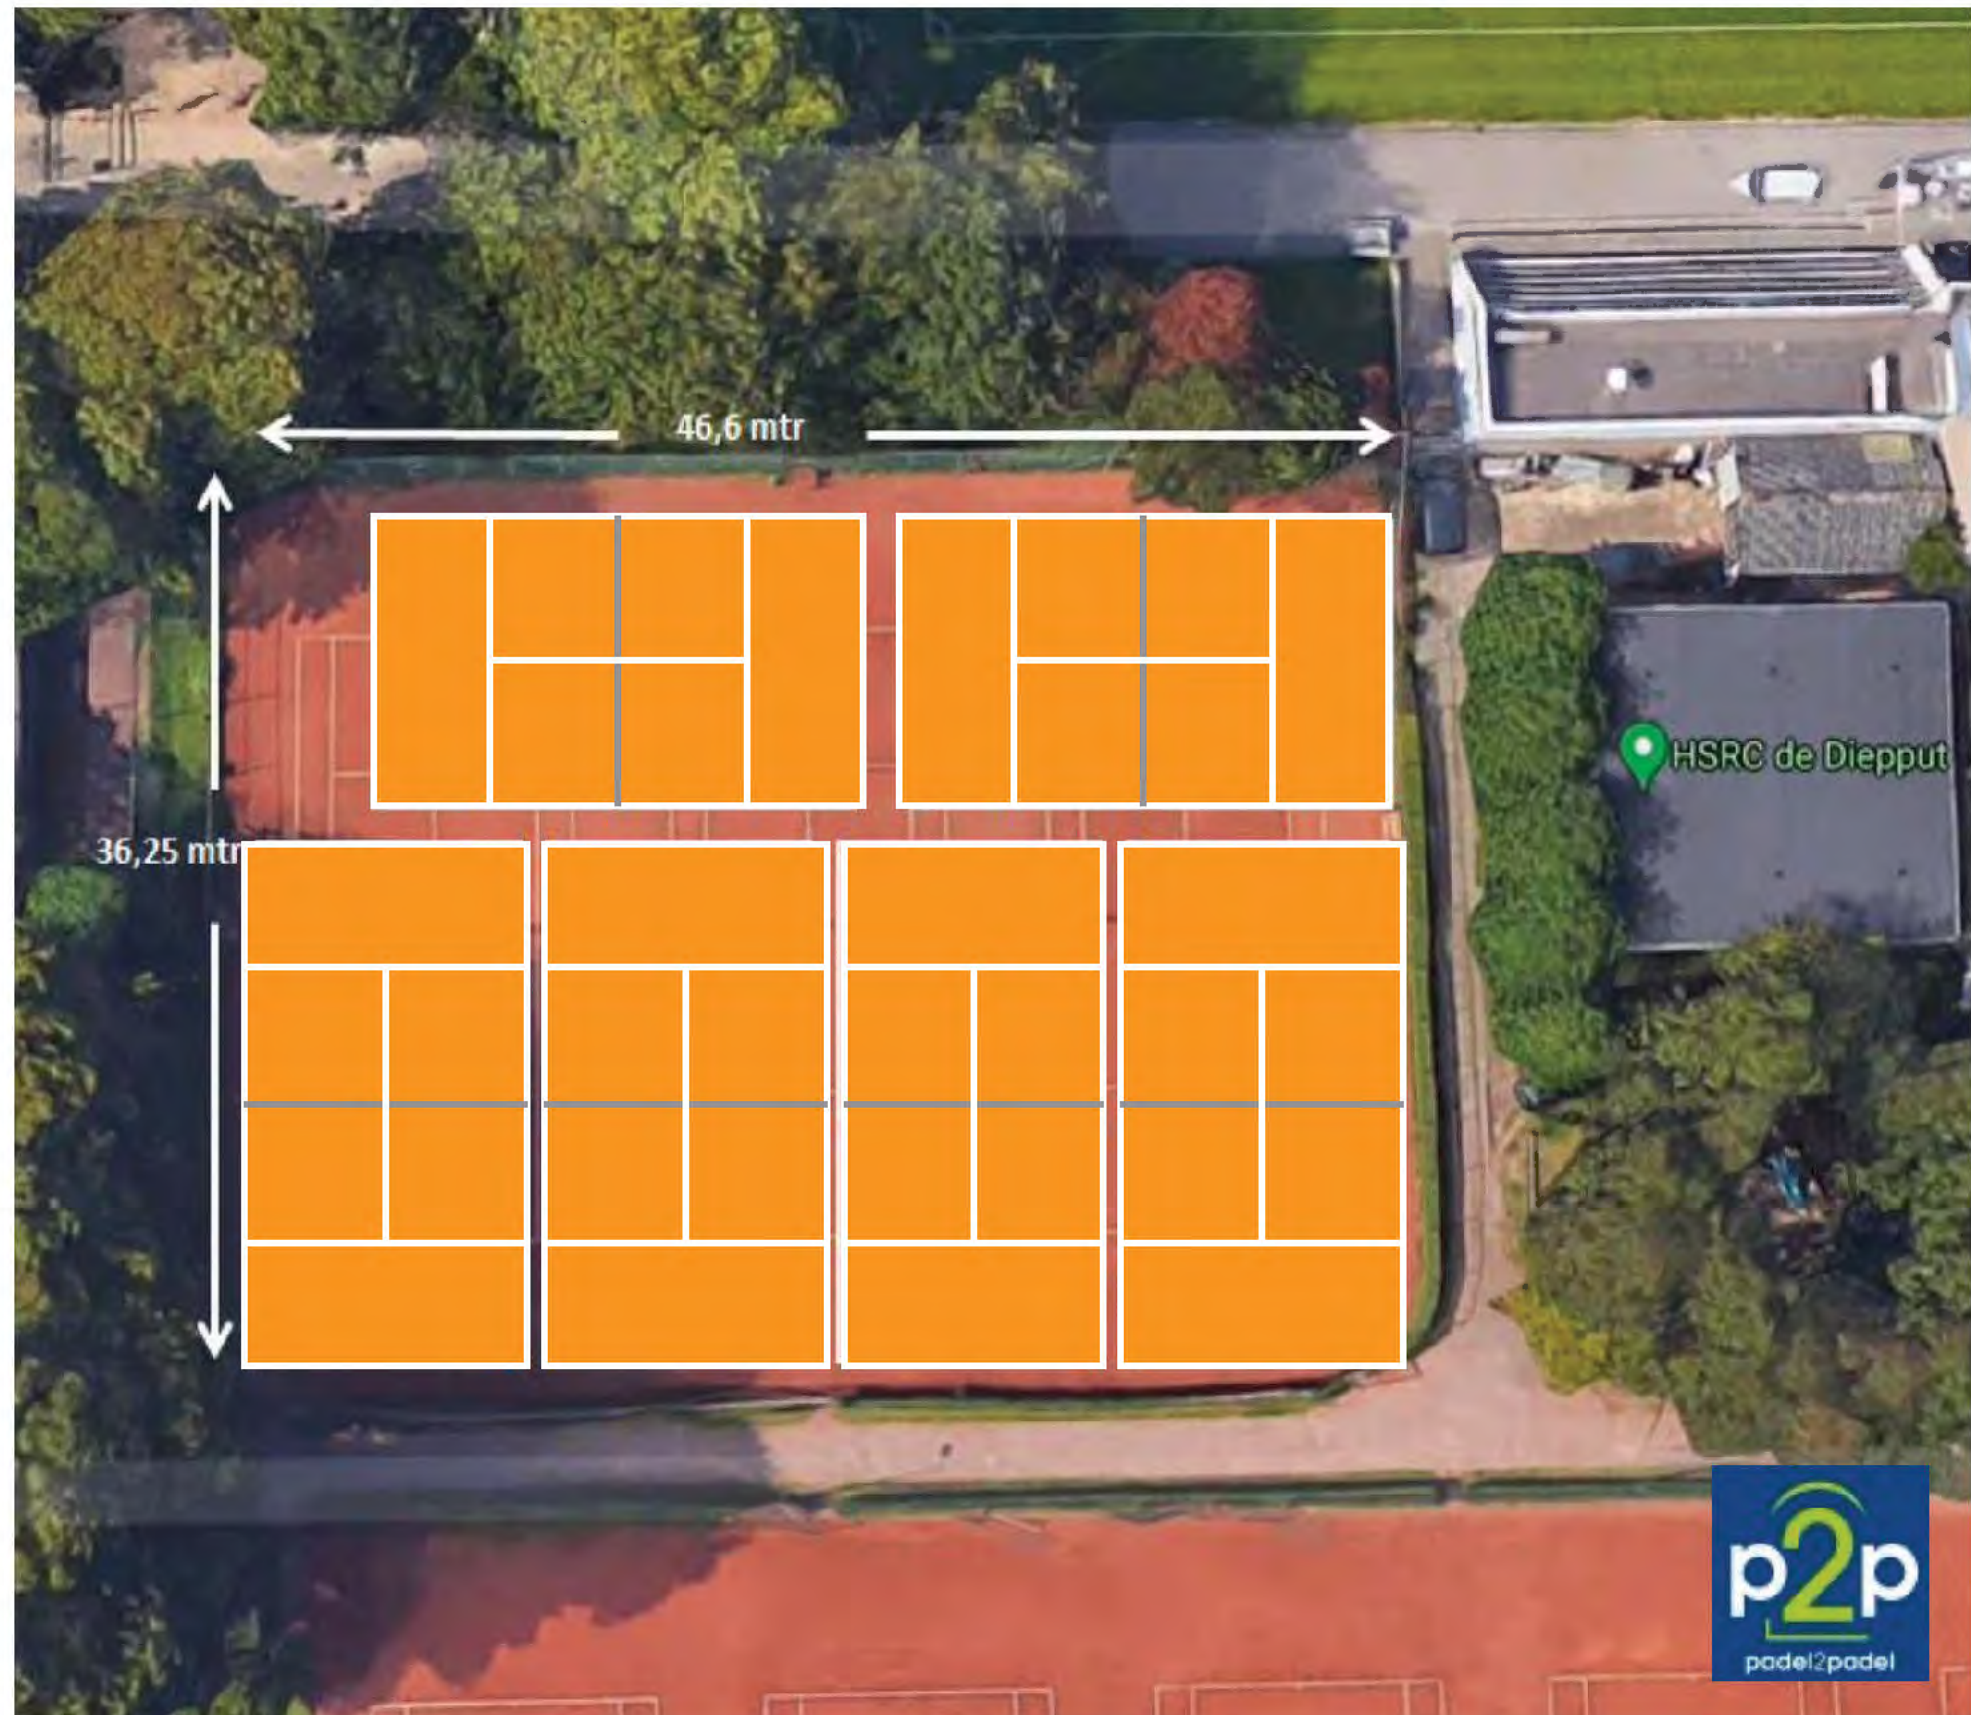

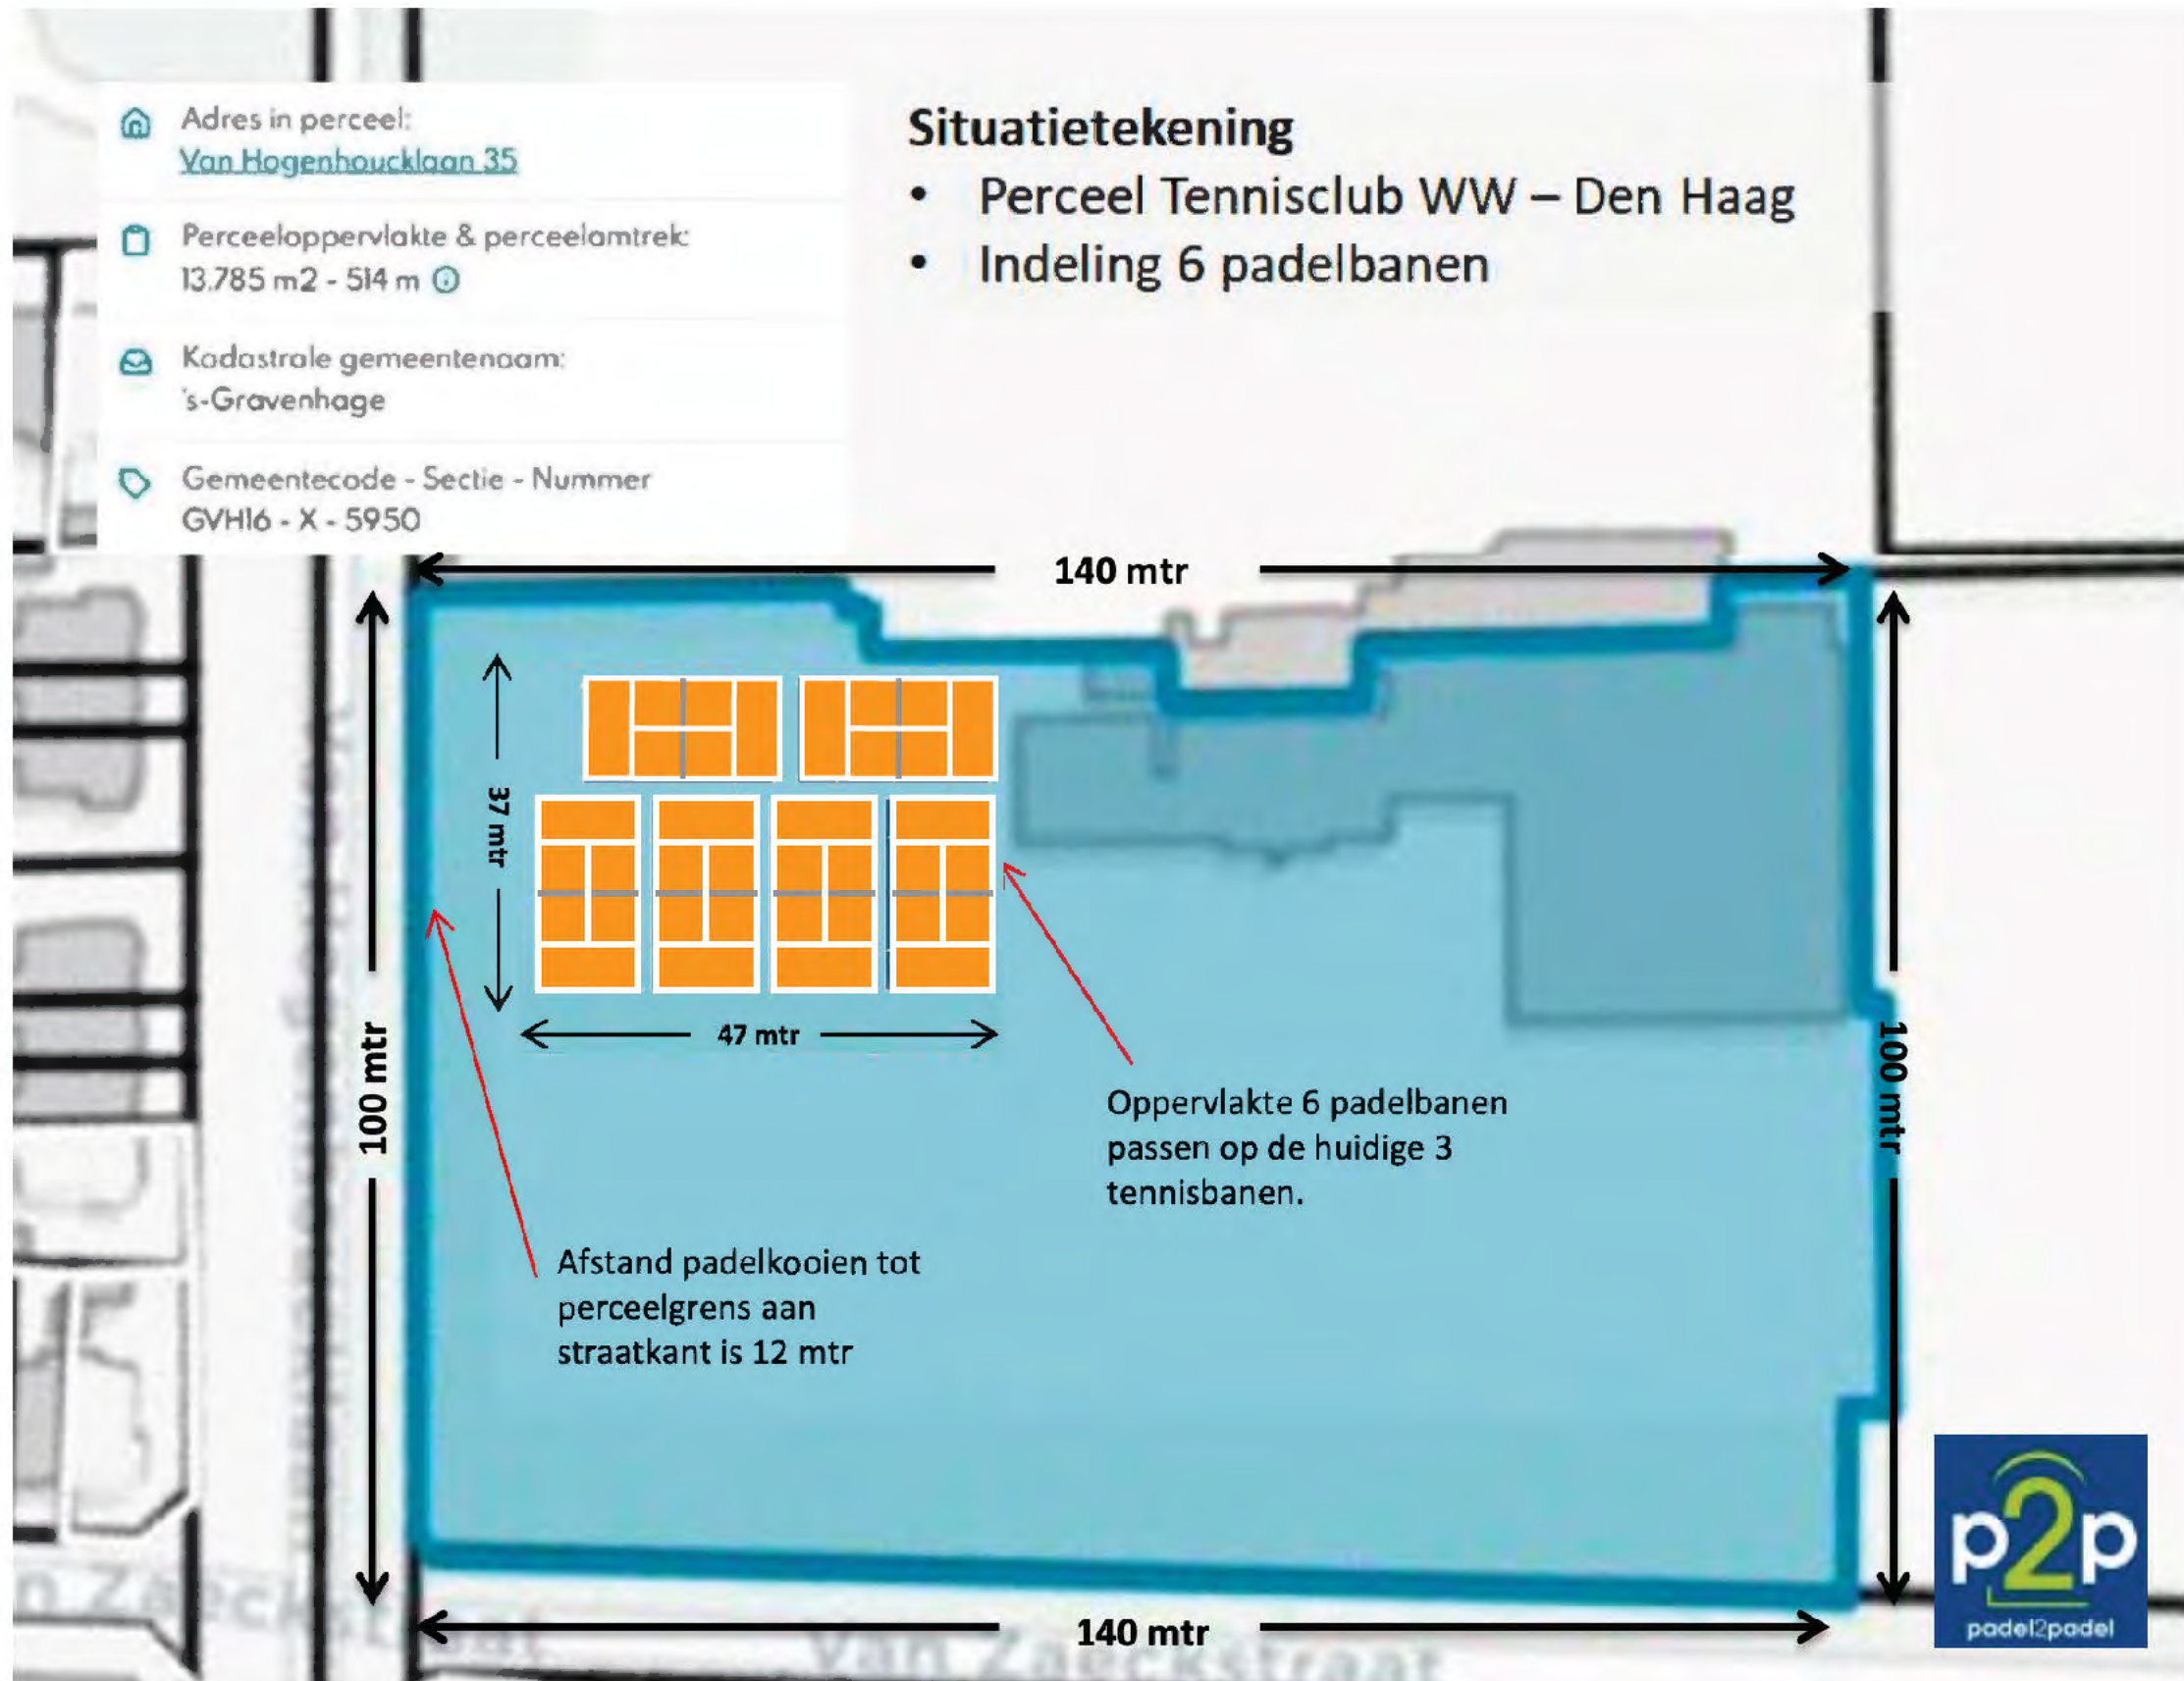




Nader onderzoek vleermuizen tennispark WW te Den Haag

Onderzoek naar essentiële vliegroutes en essentieel foerageergebied

16 augustus 2021

Kenmerk R001-1281724MTR-V01-efm-NL

Verantwoording

 Titel	Nader onderzoek vleermuizen tennispark WW te Den Haag
Opdrachtgever	
Projectleider	
Auteur	
Tweede lezer	
Uitvoering veldwerk	
Projectnummer	1281724
Aantal pagina's	11
Datum	16 augustus 2021
Handtekening	Ontbreekt in verband met digitale verwerking. Dit rapport is aantoonbaar vrijgegeven.

Colofon

TAUW bv
Australiëlaan 5
Postbus 3015
3502 GA Utrecht
T +31 30 28 24 82 4
E info.utrecht@tauw.com

Kenmerk

R001-1281724MTR-V01-efm-NL

Inhoud

1	Inleiding	4
2	Plangebied en beoogde werkzaamheden	4
2.1	Huidige situatie	4
2.2	Beoogde ontwikkeling	5
3	Ecologie en wetgeving	6
3.1	Ecologie vleermuizen	6
3.2	Wetgeving	7
4	Methode	7
4.1	Doel	7
4.2	Verwachte soorten en functies van het plangebied	8
4.3	Veldwerk	8
5	Resultaten en effectbeschrijving	9
5.1	Resultaten veldwerk	9
5.2	Effectenbeschrijving	10
6	Conclusies en aanbevelingen	10
6.1	Conclusie	10
6.2	Aanbevelingen	10
7	Literatuurlijst	11

1 Inleiding

■■■■■■■■■■ is voornemens padelbanen te realiseren op het terrein van het huidige tennispark WW te Den Haag. In de eerder uitgevoerde quickscan zijn effecten op essentiële vliegroutes en essentieel foerageergebied uitgesloten (TAUW, 2021). Echter heeft de gemeente Den Haag gevraagd om een nader soortgericht onderzoek naar de aanwezigheid van dit soort vliegroutes en essentieel foerageergebied van vleermuizen. In opdracht van Play Padel Club B.V. is TAUW in de zomer gestart met nader onderzoek naar essentiële vliegroutes en essentieel foerageergebied. Het onderzoek heeft als doel om negatieve effecten op essentiële vliegroutes en essentieel foerageergebied uit te kunnen sluiten.

Deze rapportage betreft het verslag van het nader soortgericht onderzoek naar vliegroutes en foerageergebied van vleermuizen. In hoofdstuk 2 volgt een overzicht van het plangebied en de beoogde ontwikkeling. Hierna volgt de ecologie van vleermuizen en de wijze van bescherming van vleermuizen in de Wet natuurbescherming (hierna Wnb) in Nederland (hoofdstuk 3). Vervolgens worden de van tevoren verwachte functies en soorten en de onderzoeksmethode behandeld in hoofdstuk 4. Hierna worden de resultaten gegeven en wordt ingegaan op de effecten die de werkzaamheden mogelijk op de vleermuizen kunnen hebben en of een ontheffing al dan niet nodig is (hoofdstuk 5). Ten slotte worden deze onderdelen in een conclusie samengevat met daarbij aanbevelingen voor eventuele vervolgstappen (hoofdstuk 6).

2 Plangebied en beoogde werkzaamheden

Dit hoofdstuk behandelt het plangebied waarop het nader onderzoek gebaseerd is. Tevens wordt de beoogde ontwikkeling besproken die plaats gaat vinden in het plangebied.

2.1 Huidige situatie

Figuur 2.1 toont de ligging van het plangebied. Het gaat in de huidige situatie om drie onverlichte tennisbanen op het sportpark WW aan de Van Hogenhoucklaan in de wijk Benoordenhout te Den Haag. Langs de hekken aan de buitenzijde van de tennisvelden staat een haag. Ten noorden en westen van de drie tennisbanen staat een bosschage. Direct ten zuidoosten van het plangebied liggen negen verlichte tennisbanen. Ten noorden ligt een verlicht voetbalveld. Op het sportpark is tevens een clubgebouw met horecagelegenheid gevestigd ten oosten van het plangebied. Figuur 2.2 geeft een sfeerimpressie van het gebied.

Kenmerk

R001-1281724MTR-V01-efm-NL



Figuur 2.1 Ligging van het plangebied




Figuur 2.2 Impressie van het gebied. De zuidzijde (links) en de noordzijde (rechts) van de drie tennisbanen

2.2 Beoogde ontwikkeling

Figuur 2.3 geeft de beoogde ontwikkeling weer. Het gaat om de aanleg van zes padelbanen, inclusief verlichting. De aanleg van de padelbanen vindt hoofdzakelijk plaats ter plaatse van drie bestaande tennisbanen. Er zal geen kap of snoei plaatsvinden. Hierdoor blijft de vegetatie ten noorden en westen van het plangebied behouden. De grootste verandering ten opzichte van de huidige situatie betreft de plaatsing van verlichting.

Kenmerk

R001-1281724MTR-V01-efm-NL

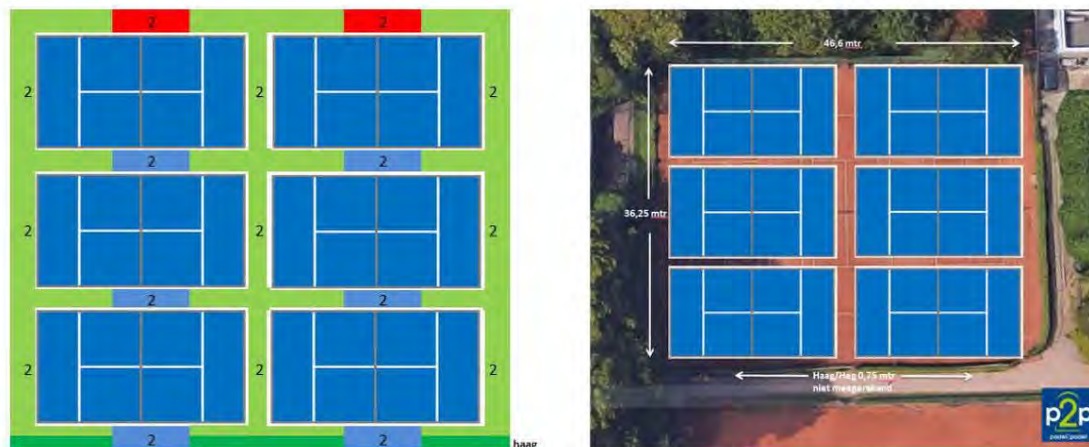

Figuur 2.3 Beoogde ontwikkeling

3 Ecologie en wetgeving

In dit hoofdstuk wordt de ecologie van vleermuizen behandeld. Tevens wordt ingegaan op wat voor wijze deze soort in Nederland is beschermd.

3.1 Ecologie vleermuizen

Een plangebied kan op drie manieren gebruikt worden door vleermuizen, namelijk als verblijfplaats, foerageergebied en/of vliegroute (Kapteyn, 1995; Limpens et al., 2004). Vleermuizen maken gebruik van het landschap als netwerk, waarin de verblijfplaatsen, foerageergebieden en vliegroutes verspreid door het landschap liggen (BIJ12, 2017a, b, c, d & e). Als gevolg van de seizoenswisselingen, maar ook door factoren zoals veranderingen in het voedselaanbod is het gebruik van het netwerk dynamisch en veranderlijk in de loop van het seizoen en in de loop van de jaren (Kapteyn, 1995; Limpens et al., 2004).

Verblijfplaatsen

Vleermuizen gebruiken openingen, holten en spleten in gebouwen of bomen als verblijfplaats. Door het jaar heen maken vleermuizen gebruik van verschillende soorten verblijfplaatsen: zomer-, kraam-, paar- en winterverblijfplaatsen. In bomen worden met name zomer-, kraam- en paarverblijfplaatsen aangetroffen. In de quickscan zijn verblijfplaatsen van vleermuizen uitgesloten in het plangebied. Effecten als gevolg van uitstralende verlichting op potentiële verblijfplaatsen in de directe omgeving zijn eveneens uitgesloten in de uitgevoerde quickscan (TAUW, 2021). De nieuwe verlichting wordt zo geplaatst dat de bomen langs de padelbanen niet direct worden beschenen.

Foerageergebied

Vleermuizen jagen, afhankelijk van de soort, het weertype en de omgeving, boven water, in halfopen, parkachtig landschap, in stedelijk gebied, in of boven het bos, binnen openingen in het kronendek of in de boomkroon. De meest gebruikte landschapselementen zijn echter bosranden en overgangen van het een naar het andere biotoop. Sommige soorten leggen 's avonds enkele

kilometers af om hun foerageergebieden te bereiken (bijvoorbeeld rosse vleermuis: BIJ12, 2017c). Andere soorten zoeken hun voedsel binnen een straal van enkele honderden meters rondom de verblijfplaats (bijvoorbeeld gewone grootoorvleermuis: BIJ12, 2017b). De wet beschermt essentiële foerageergebieden. Dat zijn foerageergebieden die van essentieel belang zijn voor het functioneren van verblijfplaatsen. Essentieel foerageergebied in het plangebied is uitgesloten in de eerder uitgevoerde quickscan (TAUW, 2021).

Vliegroutes

De meeste soorten vleermuizen maken gebruik van lijnvormige elementen in het landschap als vliegroute tussen verblijfplaats en foerageergebied. Deze elementen betreffen onder andere heggen, lanen, bosranden en waterlopen, maar soms ook gevels van gebouwen. Deze lijnvormige elementen dienen als oriëntatie en bieden beschutting tegen wind en mogelijke vijanden. Er wordt door vleermuizen vaak ook gefoerageerd op de vliegroute. Vliegroutes van vleermuizen zijn alleen beschermd als sprake is van een essentiële functie van deze vliegroute(s). Binnen het plangebied zijn geen lijnvormige elementen aanwezig die geschikt zijn als essentiële vliegroute zoals in de quickscan beschreven (TAUW, 2021).

3.2 Wetgeving

Vleermuizen zijn beschermd onder de Habitatrichtlijn (Europees) die in Nederland in de Wnb is verwerkt. De bescherming van vleermuizen valt binnen de Wnb onder artikel 3.5. Artikel 3.5 is daarbij onderverdeeld in een aantal verboden. Het is verboden:

- Dieren te doden of vangen (lid 1)
- Dieren te storen/verstoren (lid 2)
- Dieren onder zich te hebben of te vervoeren (lid 6)
- Voortplantingsplaatsen van deze soort te beschadigen of vernielen (lid 4)
- Rustplaatsen van deze soort te beschadigen of vernielen (lid 4)
- Eieren te vernielen of rapen (lid 3)

De toetsing aan de Wnb gaat uit van het “nee, tenzij-principe”. Dit betekent dat de bepalingen in de Wnb voor soortenbescherming verboden zijn tenzij een ontheffing of vrijstelling is verleend voor deze verbodsbepalingen. Een ontheffing kan onder strikte voorwaarden verleend worden door het bevoegd gezag. Bij dit project is Provincie Zuid-Holland het bevoegd gezag.

4 Methode

In dit hoofdstuk wordt beschreven welke methode is gebruikt voor het uitgevoerde onderzoek naar vliegroutes en foerageergebied van vleermuizen.

4.1 Doel

Het doel van het soortgericht onderzoek is om zekerheid te verschaffen over welke soorten en in welke mate deze soorten gebruik maken van het plangebied en de directe omgeving.

4.2 Verwachte soorten en functies van het plangebied

Op basis van algemene verspreiding en biotoopvoorkeur is de aanwezigheid van verblijfplaatsen van vleermuizen in het plangebied uitgesloten (TAUW, 2021). Ook zijn effecten op omliggende potentiële verblijfplaatsen uitgesloten. Opgaande bosschages, parken, kanalen en andere opgaande of lijnvormige elementen worden veelal door vleermuizen gebruikt als vliegroute en/of foerageergebied. Binnen het plangebied zijn lijnvormige elementen die geschikt zijn als vliegroute zoals de bosschage aan de noordzijde van de tennisbanen. Het plangebied in combinatie met de naastgelegen bosschage biedt geschikt foerageergebied voor vleermuizen. Bij de geschiktheid van foerageergebieden bepaalt de omgeving sterk voor welke soorten een plangebied geschikt kan zijn. Gelet op het verlichte en stedelijke karakter van de omgeving zijn binnen het plangebied in principe alleen gewone dwergvleermuis en ruige dwergvleermuis te verwachten in grotere aantallen (TAUW, 2021). Deze soorten zijn relatief lichttolerant en flexibel. Het plangebied waarbinnen verlichting geplaatst zal worden is klein van omvang.

4.3 Veldwerk

Het onderzoek is gericht op het gebruik van het plangebied door gewone dwergvleermuis en ruige dwergvleermuis. Het veldwerk is uitgevoerd op basis van het meest recente vleermuisprotocol dat is opgesteld door onder andere het Netwerk Groene Bureaus en het Vleermuisvakberaad (2021). Het veldwerk is uitgevoerd door twee ervaren ecologen van TAUW vanwege de kwaliteit van het onderzoek, maar ook de veiligheid van het personeel. Door het veldonderzoek met meerdere ecologen tegelijk uit te voeren, is het plangebied voldoende overzichtelijk geweest.

De ecologen hebben het gebied tweemaal onderzocht waarbij eenmaal in de kraamperiode (half mei tot half juli) en eenmaal in de paarperiode (half augustus tot eind september) onderzoek is gedaan (zie ook tabel 4.1). Hierbij is gelet op vliegbewegingen en de richting van de vlucht en de aanwezige vleermuissoorten. Tijdens het onderzoek is er gebruik gemaakt van een batdetector (type: Petterson D240X). Waar nodig zijn opnames van vleermuizen gemaakt zodat die later konden worden teruggeluisterd of geanalyseerd om met zekerheid de soort vast te stellen.

Een batdetector is een apparaat dat ultrasone geluiden, die een vleermuis maakt, omzet in voor de mens hoorbare tikkende geluiden. Aan de hand van het ritme van het geluid en de frequentie waarop de vleermuis het beste wordt gehoord, de zogenaamde piekfrequentie, kan in veel gevallen worden bepaald om welke vleermuissoort het gaat. Soms kan in het veld het onderscheid tussen verschillende soorten niet gemaakt worden. In deze gevallen zijn geluiden in het veld opgenomen met behulp van een opnameapparaat. Voor het determineren van soorten is vervolgens gebruik gemaakt van het programma Batsounds. Hierin worden de geluidsopnamen geanalyseerd om te bepalen om welke soort het gaat.

Omdat vleermuizen vooral bij (redelijk) gunstige weersomstandigheden (geen of weinig neerslag en weinig wind) actief zijn, is alleen onder dergelijke omstandigheden veldwerk uitgevoerd. In het vleermuisprotocol worden eisen gesteld met betrekking tot de periode die er tussen de verschillende veldbezoeken moet zitten. Tussen de uitgevoerde veldbezoeken is een periode van

Kenmerk

R001-1281724MTR-V01-efm-NL

tenminste acht weken aangehouden. In tabel 4.1 zijn de data, focus en weersomstandigheden van elk veldbezoek weergegeven.

Tabel 4.1 Data, focus en weersomstandigheden van de uitgevoerde veldbezoeken

Datum	Tijdstip	Focus	Weersomstandigheden
15 juli 2021	2:15 – 5:15	Vliegroutes en foerageergebied	16°C, bewolkt, droog en windkracht 2 Bft
10 augustus 2021	21:00 – 23:45	Vliegroutes en foerageergebied	17°C, onbewolkt, droog, windkracht 2 Bft

5 Resultaten en effectbeschrijving

In dit hoofdstuk worden de resultaten van het uitgevoerde onderzoek beschreven. Tevens wordt ingegaan op de effecten van het voornemen op de aangetroffen soorten en functies.

5.1 Resultaten veldwerk

Zoals in tabel 4.1 beschreven, zijn twee veldbezoeken uitgevoerd voor het vleermuisonderzoek. Hierbij heeft één ochtendbezoek plaatsgevonden in de zomer van 2021 tijdens de kraamperiode en één avondbezoek in het najaar van 2021. Hieronder staan de waarnemingen per veldbezoek beschreven. Waarna conclusies en aanbevelingen worden gegeven voor de aangetroffen soorten en functies in het plangebied.

Ochtendbezoek 15 juni 2021

Tijdens het eerste bezoek in de ochtend foerageerden twee gewone dwergvleermuizen aan de straatkant tot circa 4:00 uur. Daarna passeerden drie gewone dwergvleermuizen richting zuidoost. Drie keer werd een passerende of kort foeragerende gewone dwergvleermuis aan de noordwestzijde tot 4:32 waargenomen. Om 4:11 en 4:36 vloog een rosse vleermuis hoog over het plangebied. Gedurende dit bezoek foerageerden er in totaal drie of vier gewone dwergvleermuizen rondom en in het plangebied. De lijnvormige structuur aan de buitenzijde parallel aan de straat wordt gebruikt als vliegroute door enkele exemplaren.

In het plangebied is geen vliegroute vastgesteld. Aan de buitenzijde van de bosschage aan de straatkant is wel een vliegroute aangetoond. Het gaat hierbij om een route die gebruikt wordt door enkele exemplaren van de gewone dwergvleermuis. De realisatie en het gebruik van de padelbanen met verlichting hebben geen effect op de vliegroute aan de bosschage aan de buitenzijde van het plangebied. Het plangebied en de omgeving wordt als foerageergebied gebruikt door drie of vier gewone dwergvleermuizen. Gezien het geringe aantal vleermuizen en de in ruime mate aanwezig geschikter foerageergebied in de omgeving betreft dit geen essentieel foerageergebied. Tevens zal de nieuwe verlichting voor de padelbanen geen negatief effect hebben op het foerageergebied van de lichttolerante gewone dwergvleermuis. De gewone dwergvleermuis jaagt tenslotte ook bij verlichting en is daarin zelfs opportunistisch (Blake et al., 2009 en Voigt et al, 2018).

Kenmerk

R001-1281724MTR-V01-efm-NL

Avondbezoek 10 augustus 2021

De eerste gewone dwergvleermuis werd vroeg en lang foeragerend vanaf 21:30 gezien en gehoord tijdens het avondbezoek. Tussen 22:00 en 23:00 uur was er weinig activiteit. Hierna stroomden vijf gewone dwergvleermuizen het plangebied binnen die daar bleven foerageren. Tijdens dit bezoek zijn er geen indicaties van een vliegroute waargenomen.

Gedurende het avondbezoek is geen vliegroute vastgesteld. Het plangebied is wel als foerageergebied gebruikt door vijf gewone dwergvleermuizen. Zoals bij het ochtendbezoek beschreven, gaat dit niet om een essentieel foerageergebied en zijn negatieve effecten op foeragerende vleermuizen uitgesloten.

5.2 Effectenbeschrijving

Tijdens de veldbezoeken zijn met name passerende en foeragerende gewone dwergvleermuizen gezien en gehoord langs en in het plangebied. Op twee momenten is een rosse vleermuis hoog overvliegend waargenomen. Gedurende het avondbezoek is een vliegroute van enkele gewone dwergvleermuizen aan de straatzijde buiten het plangebied vastgesteld. Het is uitgesloten dat dit een essentiële vliegroute betreft. Het plangebied biedt foerageergebied voor een klein aantal gewone dwergvleermuizen. Hierbij gaat het om niet-essentieel foerageergebied en zijn negatieve effecten als gevolg van verlichting uitgesloten op foeragerende gewone dwergvleermuizen. Dit gezien het feit dat gewone dwergvleermuizen bij het foerageren geen last hebben van verlichting en zich soms zelfs opportunistisch gedragen bij verlichting. Voor de beoogde ontwikkeling is het niet nodig om een ontheffing in het kader van de Wnb aan te vragen en/of maatregelen te nemen.

6 Conclusies en aanbevelingen

6.1 Conclusie

Dit rapport doet verslag van het soortgericht onderzoek naar vliegroutes en foerageergebied van vleermuizen dat door TAUW is uitgevoerd in het tennispark WW te Den Haag. Het onderzoek is uitgevoerd in opdracht van [REDACTED]. Het onderzoek is gericht op het gebruik van het plangebied als vliegroute en foerageergebied door vleermuizen. Aantasting van het leefgebied of onderdelen van het leefgebied is vanuit de Wnb verboden.

Uit de resultaten van het soortgericht onderzoek blijkt dat geen essentiële vliegroutes of essentieel foerageergebied in of langs het plangebied aanwezig zijn. De beoogde ontwikkeling heeft geen negatieve effecten op het leefgebied van vleermuizen.

6.2 Aanbevelingen

Het onderzoek heeft aangetoond dat geen essentiële vliegroutes of essentieel foerageergebied aanwezig zijn. Wel is aangetoond dat gewone dwergvleermuizen gebruik maken van het plangebied om te foerageren. Door de toevoeging van groenstructuren wordt het gebied geschikter als foerageergebied. Hierbij is het van belang dat aanwezige vegetatie voldoende beschutting biedt en het insectenaanbod van voldoende grootte is. Het insectenaanbod wordt groter door het gebruik van inheemse (van origine in Nederland voorkomende) beplanting.

Kenmerk

R001-1281724MTR-V01-efm-NL

Doorgaans kost het circa twee tot drie jaar voor beplanting om te functioneren als foerageergebied voor vleermuizen. Een vergroot insectenaanbod wordt eveneens gerealiseerd wanneer een vorm van water aanwezig is bij de beplanting.

TAUW adviseert de aanplant van diverse inheemse boomsoorten die het sportpark geschikter maken als foerageergebied voor vleermuizen en de biodiversiteit vergroten. Wat betreft vleermuizen is het van belang dat de boomkronen niet direct worden belicht. Een vijver op het sportpark maakt het sportpark eveneens geschikter als foerageergebied voor vleermuizen en maakt het park aantrekkelijker voor bezoekers. Door deze toevoegingen kunnen vleermuissoorten (zoals de gewone dwergvleermuis) en andere soorten profiteren van verbeterd en nieuw leefgebied.

7 Literatuurlijst

BIJ12, 2017a. Kennisdocument gewone dwergvleermuis: versie 1.0. juli 2017, Utrecht.

BIJ12, 2017b. Kennisdocument gewone grootoorvleermuis: versie 1.0 Juli, 2017, Utrecht.

BIJ12, 2017c. Kennisdocument rosse vleermuis: versie 1.0 Juli 2017, Utrecht.

BIJ12, 2017d. Kennisdocument ruige dwergvleermuis: versie 1.0 Juli 2017, Utrecht.

BIJ12, 2017e. Kennisdocument watervleermuis: versie 1.0 Juli 2017, Utrecht.

Blake, D. & Hutson, A. & Racey, P. & Rydell, J. & Speakman, J., 2009. Use of Lamplit roads by foraging bats in Southern England. *Journal of Zoology*, juli 2009.

Kapteyn, K., 1995. Vleermuizen in het landschap. Over hun ecologie, gedrag en verspreiding. Schuyt en Co, Haarlem & Provincie Noord-Holland, Haarlem.

Limpens, H.J.G.A., P. Twisk & G. Veenbaas, 2004. Met vleermuizen overweg. Dienst Weg- en Waterbouwkunde, Delft & Vereniging voor Zoogdierkunde en Zoogdierbescherming, Arnhem.

TAUW, 2021. Quickscan aanleg padelbanen tennispark WW Den Haag (kenmerk: R001-1281040JNA-V01-agv-NL). Utrecht, april 2021.

Voigt, C.C., C. Azam, J. Dekker, J. Ferguson, M. Fritze, S. Gazaryan, F. Hölker, G. Jones, N. Leader, D. Lewanzik, H.J.G.A. Limpens, F. Mathews, J. Rydell, H. Schofield, K. Spoelstra, M. Zagmajster, 2018. Guidelines for consideration of bats in lighting projects. EUROBATs Publication Series No. 8. UNEP/EUROBATs Secretariat, Bonn, Germany, 62 pp

Vleermuisvakberaad Netwerk Groene Bureaus en Zoogdierverseniging, Vleermuisprotocol 2021, januari 2021. www.gegevensautoriteitnatuur.nl en www.netwerkgroenebureaus.nl



Den Haag

alleen
10.2.e

aangkapt 8.

31 OCT 2017

**Gemeente Den Haag
Bestuursdienst**

Algemeen aanvraagformulier horeca-inrichting, BZ20100111/F1a

Als ondernemer moet u een exploitatievergunning hebben om een horeca-inrichting te mogen exploiteren. Een horeca-inrichting is bijvoorbeeld een restaurant, café, cafetaria, snackbar of discotheek. Ook de terrassen die daar bij horen, vallen onder horeca-inrichtingen.

. Met behulp van dit formulier kunt u:

a. Een exploitatievergunning aanvragen.

Op basis van artikel 2:28 van de Algemene Plaatselijke Verordening voor de gemeente Den Haag (APV) heeft u een vergunning nodig voor het exploiteren van een horeca-inrichting.

b. Een melding doen van horeca

De Algemene Plaatselijke Verordening voor de Gemeente Den Haag (APV) maakt het onder bepaalde voorwaarden mogelijk de horeca-inrichting te exploiteren zonder vergunning. Meldingsplichtige horeca-inrichtingen vallen onder de categorie daghoreca..

Als uit de gegevens in uw aanvraagformulier blijkt dat uw horeca-inrichting onder meldingsplichtige horeca valt, kunt u na indiening van dit formulier starten met de exploitatie van uw horeca-inrichting, mits u voldoet aan de volgende voorwaarden.

- geen alcohol schenken;
- geen luide of live muziek;
- geen kansspelautomaten;
- geen seksinrichting;
- geen coffeeshop;
- de horecagelegenheid moet toegestaan zijn op grond van de voorschriften van het ter plaatse geldende bestemmingsplan.

Het is belangrijk dit formulier juist en volledig in te vullen. Dit vershelt de afdoening. Indien relevante informatie ontbreekt, wordt uw aanvraag niet in behandeling genomen. Kijk daarom ook goed naar de bijgevoegde controlelijst. Hierop staat aangegeven welke stukken u dient bij te voegen. Voor het in behandeling nemen van de aanvraag voor een exploitatievergunning bent u leges verschuldigd. De leges worden in rekening gebracht voor het in behandeling nemen van de aanvraag. U bent de leges dus altijd verschuldigd, ongeacht of positief of negatief over uw aanvraag wordt besloten.

Typering aanvraag

1. Met welke reden vult u dit formulier in?

☐ De val onder meldingsplichtige horeca

☒ Ik vraag een exploitatievergunning aan zoals bedoeld in artikel 2:28 van de APW

Algemene gegevens**2. Horeca-inrichting**

Naam : Clubgebouw + terras Horeca Atletiek
 Adres : P. van der Post 153A Postcode: 2566 DA
 Plaats : Den Haag
 Telefoonnummer : [REDACTED]

2.1. Ondernemer

Naam : Atletiekvereniging Horeca Atletiek
 Voornamen :
 Geboortedatum :
 Geboorteplaats : Geboorteland :
 BSN :
 Straat :
 Postcode :
 Woonplaats :
 Telefoonnummer :
 KVK-nummer :

2.2. Legitimatie

☐ Paspoort ☐ Europese identiteitskaart

2.3. Eigenaar pand

Naam : Atletiekvereniging Horeca Atletiek
 Straatnaam : idem 2.
 Geboorteplaats :
 Telefoonnummer :
 Woonplaats :

2.4. Gemachtigde

Onderstaande gegevens moeten worden ingevuld indien iemand als gemachtigde optreedt namens de bij 2.2. genoemde ondernemer.

Naam :...
 Straatnaam :...
 Geboorteplaats :...
 Telefoonnummer :...
 Woonplaats :...



2.5. Wie is/zijn de leidinggevende(n)?

	Leidinggevende 1	Leidinggevende 2	Leidinggevende 3
Naam			
Voornamen			
Geboortedatum			

Typering inrichting

Het is voor de beoordeling van verschillende aanvragen van belang om inzicht te hebben in de typering van de inrichting. De hierna volgende vragen richten zich op:

3. De nieuwe/toekomstige situatie

3.1 De nieuwe/toekomstige situatie

..... *herbouw + tekenen*

3.2 Wat is de startdatum van de ~~nieuwe~~ onderneming?

..... *1939 (opening Sportpark)*

3.3 Het betreft een:

- ☐ Overname
- ☐ Nieuwe vestiging
- ☐ Wijziging van de exploitatie

☒ Anders, namelijk: *bestaat reeds 10-tallen jaren.*

3.4 Wat voor type inrichting wilt u gaan vestigen?

- ☐ café
- ☐ restaurant
- ☐ café-restaurant
- ☐ koffiehuis
- ☐ poolbiljart
- ☐ shoarmazaak
- ☐ snackbar
- ☐ eetcafé

- ☐ cafetaria
- ☐ broodjeszaak
- ☐ croissanterie
- ☐ lunchroom
- ☐ afhaalwinkel
- ☐ discotheek
- ☐ sportkantine
- ☐ sexshop

- ☐ partycentrum
- ☐ strandpaviljoen
- ☐ ijslalom
- ☐ bowlingcentrum

☒ anders namelijk:

..clubgebouw sport-
vereniging..

3.5 Geef hieronder een omschrijving van de activiteiten die in de inrichting gaan plaatsvinden?

..vrijetijdsactiviteiten* voor leden* en niet-leden* en wedstrijden..

3.5.1 Gaat u de inrichting herindelen?

☒ nee ☐ ja

3.5.2 Gaat u de inrichting uitbreiden?

☒ nee ☐ ja

3.5.3 Gaat u de inrichting verbouwen?

☒ nee ☐ ja

3.5.4 Gaan er nog andere dingen in de inrichting veranderen die van belang zijn?

☒ nee ☐ ja namelijk: ..

3.5.6 Wilt u een terras exploiteren?

☐ nee, ga door naar 3.2.


☒ ja

3.5.7 Hoe is het terras gelegen ten opzichte van de inrichting?

☐ Het terras ligt op de openbare weg

☐ Het terras ligt aan de achterzijde van de inrichting (tuin of binnenterras)

(sluit in dit geval een schets bij waarop oppervlakte en ligging van het terras zijn aangegeven)

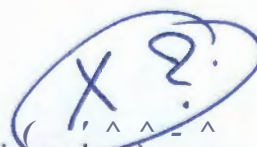

lig op de clubgebouw

3.5.8 Wordt er op het terras muziek ten gehore gebracht?

☒ nee

☐ ja

3.5.9 Voor welke periode wilt u een terras exploiteren?

☐ Terras van 1 maart tot 1 november (zomer terras)

☐ Terras van 1 november tot 1 maart (winter terras)

☒ Terras van 1 maart tot 1 maart (zomer en winter terras)

3.5.10 Staan er schotten rond het terras?

☒ nee

☐ ja

Horeca-inrichting

Beantwoord de vragen 3.2.11 t/m 3.2.16: *alleen als u een horeca-inrichting wilt gaan exploiteren die geen sport-, muziek- of dansschool of massagesalon is.*

*niet beantwoord
dus*

3.2.11 Om wat voor categorie horeca-inrichting gaat het?

☒ **Categorie I**

Een horeca-inrichting in categorie I richt zich op in de omgeving winkelend of werkend publiek en trekt dus vooral overdag klanten (dagpubliek). Het gaat om lunchrooms, croissanterieën, ijssalons, en dergelijke. Als uw bedrijf in deze categorie valt, mag u de hele week geopend zijn tussen 07.00 en 23.00 uur.

☒ **Categorie II**

Categorie 2 omvat alle overige horeca-inrichtingen. Als uw bedrijf in deze categorie valt, mag u in de nacht van donderdag op vrijdag, vrijdag op zaterdag en van zaterdag op zondag geopend zijn tot 02.30 uur. Op de overige dagen mag u geopend zijn tot 02.00 uur.

☐ **Categorie III**

Categorie 3 omvat alle horeca-inrichtingen gelegen in een van de aangewezen uitgaanskernen. Als uw bedrijf in deze categorie valt, mag uw bedrijf 24 uur per dag geopend zijn;

3.2.2 Gaat u in de inrichting maaltijden bereiden?

☒ **ja**, ga door naar 3.2.6. ☐ **nee**

3.2.3 Komt in de inrichting een afhaalgelegenheid voor maaltijden?

☒ **nee** ☐ **ja**

3.2.4 Zullen maaltijden thuis worden bezorgd?

☒ **nee**, ga door naar 3.2.6. ☐ **ja**

3.2.5. Vindt de bezorging plaats met brommers, scooters en/of auto's

☐ **nee** ☐ **ja**, met aantal brommers/scooters of auto's

3.2.6 Komt er tafels en stoelen in de inrichting te staan?

☐ **nee** ☒ **ja**

3.2.7 Gaat u alcoholhoudende drank schenken?

☐ nee

☒ ja

3.2.8 Gaat u softdrinks verkopen?

☒ nee

☐ ja

3.2.9 Komen er kansspelautomaten in de inrichting te staan?

☒ nee

☐ ja

3.2.10 Komt er een portier aan de deur te staan?

☒ nee, ga door naar 3.2.12. ☐ ja

3.2.11

Voldoet deze portier aan de eisen die zijn gesteld op basis van de wet op de particuliere beveiligingsorganisaties en recherchebureaus?

☐ nee

☐ ja

3.2.12 Wordt in het bedrijf muziek ten gehore gebracht?

☐ nee, ga door naar 3.2.14.

☒ ja

3.2.13

Indien in het bedrijf muziek ten gehore wordt gebracht. Om welke vorm van muziek gaat het?

☒ Praten en achtergrondmuziek (geluidsniveau van 70 - 75 dB(A))

☐ Rustig binnen café/bar (geluidsniveau van 75 - 80 dB(A))

☐ Café/bar met jukebox (geluidsniveau van 80 - 85 dB(A))

☐ Café/bar, drukke bar (geluidsniveau van 85 - 90 dB(A))

☐ Café/bar, jongerenbar (geluidsniveau van 90 - 95 dB(A))

☐ Café/bar met dansen (geluidsniveau van 90 - 100 dB(A))

☐ Disco voor ouderen/publiek (geluidsniveau van 85 - 95 dB(A))

☐ Disco voor jongeren (geluidsniveau van 90 - 105 dB(A))

☐ Disco met live-muziek (geluidsniveau van 95 - 115 dB(A))

3.2.144. Worden er regelmatig bijzondere activiteiten georganiseerd? Meerdere antwoorden mogelijk.

- ☐ Nee, geen bijzondere activiteiten
- ☐ Wedstrijden (dart, pool, en dergelijke)
- ☐ Feesten, namelijk :
- ☐ Anders, namelijk :

3.2.15. Zijn er naast of boven uw bedrijf woningen aanwezig?

☒ nee

☐ ja

Sport-, muziek- of dansscholen

Beantwoord de vragen 3.3.1. t/m 3.3.6. alleen als u een sport-, muziek- of dansschool wilt gaan exploiteren.

3.3.1. Gaat u in de inrichting maaltijden bereiden?

☒ nee

☒ ja

3.3.2. Gaat u alcoholhoudende drank schenken?

☐ nee

☒ ja

3.3.3. Wordt in het bedrijf muziek ten gehore gebracht?

☐ nee, ga door naar 3.3.4

☒ ja

3.3.4 Indien in het bedrijf muziek ten gehore wordt gebracht. Om welke vorm van muziek gaat het?

☒ Praten en achtergrondmuziek (geluidsniveau van 70 - 75 dB(A))

☐ Rustig bruin café / bar (geluidsniveau van 75 - 80 dB(A))

☐ Café / bar met jukebox (geluidsniveau van 80 - 85 dB(A))

☐ Café / bar, drukke bar (geluidsniveau van 85 - 90 dB(A))

☐ Café / bar, jongerenbar (geluidsniveau van 90 - 95 dB(A))

☐ Café / bar met dansen (geluidsniveau van 90 - 100 dB(A))

☐ Disco voor ouderenpubliek (geluidsniveau van 85 - 95 dB(A))

☐ Disco voor jongeren (geluidsniveau van 90 - 105 dB(A))

☐ Disco met live-muziek (geluidsniveau van 95 - 115 dB(A))

4. Heeft u nog opmerkingen die van belang zijn?

De ~~afbeelding~~ ^{afbeelding} Haag Stichting heeft sedert de
jaark 1970 een clubgebouw (Stuwag) in de gelijk omringde
activiteiten rond en in het gebouw zijn georganiseerd. Deze waren
mette afgeleid door een drank- en horecawet vergunning. Deze
aanvraag is noodzakelijk gezien de veranderde gemeentelijke

Aldus naar waarheid ingevuld,

Plaats:

Delft

Datum:

12 okt 2017

Handtekening aanvrager




Den Haag
Gemeente Den Haag
ONTVANGSTBEWIJS

 Bij de Horecabalie is op 12 okt. '14 bij Op Z - ingediend:

☐ Een aanvraag voor een APV-vergunning c.q. melding (doorstrepen wat niet van toepassing is)

☐ Een aanvraag voor een (Escort) seksieridting

☒ Een aanvraag voor een Drank- en Horecawetvergunning

☐ Een aanvraag voor het bijschrijven van leidinggevenden APV/ Drank- en Horecawet

☐ Een aanvraag voor het wijzigen van een lokaliteit

☒ Een aanvraag voor een terrasvergunning

☐ Een aanvraag om vergunning voor het hebben van speelautoma(a)t(en)

☐ Een beginselaanvraag horecabedrijf

Uw aanvraag wordt besproken in de Toetsingscommissie Horecabestemming.

Voor de uitslag van uw verzoek kunt u op bellen met de administratie, telefoonnummer 070 3534340.

Gegevens aanvrager:

Naam :

Adres :

Woonplaats :

Geboortedatum, plaats :

Gegevens bedrijf

Naam :

Adres :

Postcode :

In de stad Den Haag is vanaf 1 januari 1993 het lik-op-stuk beleid van kracht. Krachtens dit beleid is het verboden een horecabedrijf uit te oefenen zonder dat alle voor de exploitatie vereiste vergunningen zijn verleend. Dit ontvangstbewijs is slechts een administratieve bevestiging van de ingediende aanvraag/aanvragen en heeft derhalve niet tot gevolg dat de gevraagde vergunning (en) daadwerkelijk wordt/worden verleend, daar dit afhankelijk is van de uitkomst van de procedure(s).

Aldus naar waarheid ingevuld,

Plaats:

Datum:

Intakemedewerker/ster:

Gemeente Den Haag

 en
en

Den Haag

12 okt '14





Den Haag

CHECKLIST AANVRAGEN HORECA-INRICHTING

8.

Adres horeca-inrichting: Laan van Poort 353 A

Naam onderneming / bedrijf: Hlang Gutlet-cek

Naam ondernemer/aanvrager: [REDACTED]

Formulieren ingeleverd op d.d.: 12 - 10 - 17

Betreft: (aanvinken welke aanvraagformulieren zijn ingeleverd)

- ☒ Aanvraag APV-vergunning
- ☐ Formulier APV-melding
- ☐ Aanvraag Drank en Horecawetvergunning
- ☐ Aanvraag Kansspelvergunning
- ☐ Aanvraag ontheffing sluitingstijden (permanente machtontheffing)
- ☒ Aanvraag wijziging leidinggevende APV / DHW en /of lokaliteit
- ☐ Aanvraag terrasvergunning

Bijlagen: (aanvinken welke bijlagen zijn ingeleverd)

- ☒ Tekening van de lokaliteiten en terrassen (max schaal 1:100);
- ☒ Uittreksel handelsregister Kamer van Koophandel;
- ☐ Huurovereenkomst / eigendomsbewijs pand / pachtovereenkomst;
- ☐ Verklaring omtrent gedrag (voor alcoholvrije inrichtingen);
- ☐ Certificaat goed gastheerschap (voor coffeeshops);
- ☒ Kopie geldig legitimatiebewijs van alle leidinggevendenden;
- ☒ SVH-verklaring van alle leidinggevendenden; aantal ingeleverd;
- ☒ Arbeidsovereenkomst(en): aantal ingeleverd;
- ☒ Ondernemingsplan;
- ☐ Formulier BIBOB (aanvraagformulier, financiële stukken);
- ☐ Beginselaanvraag / beginseluitspraak (datum verzending);
- ☐ Overig/ bijzonderheden:

Formulieren ingenomen door: [REDACTED]

Doorgestuurd naar GGV op: _____ - _____ - _____

r



Gemeente Den Haag
Dienst Stadsbeheer

8.
V1000784

Stadsdeel Segbroek

Retouradres: Postbus 12 651, 2500 DP Den Haag

Aan Atletiekvereniging Haag Atletiek
t.a.v. de heer [REDACTED]
Laan van Poot 353a
2566 DA DEN HAAG

Uw brief van
16 mei 2002
Uw kenmerk

Ons kenmerk
SB/2002-12931 /
1000784

Datum
14 januari 2003

Onderwerp

B.W.B. besluit tot verlening drank- en horecawetvergunning.
(Laan van Poot 353a - clubhuis Atletiekvereniging Haag Atletiek)

Op 29-05-2002 hebben wij uw aanvraag voor een drank- en horecawetvergunning voor een sportkantine "clubhuis Atletiekvereniging Haag Atletiek" in het perceel Laan van Poot 353a ontvangen. Wij hebben besloten u deze vergunning te verlenen, in deze brief kunt u nalezen wat de vergunning inhoudt. Let ook goed op de aan de vergunning verbonden voorschriften.

Vergunning


Ons zijn geen feiten en omstandigheden bekend die het verlenen van de gevraagde vergunning in de weg staan. Hierbij verlenen wij u daarom op grond van artikel 3 van de Drank- en Horecawet een drank- en horecawetvergunning voor een sportkantine "clubhuis atletiekvereniging Haag Atletiek", gevestigd in het perceel Laan van Poot 353a. Dit heeft tot gevolg dat het is toegestaan alcoholhoudende drank bedrijfsmatig te verstrekken, voor gebruik ter plaatse in de lokaliteit(en) van deze inrichting.

Voorschriften

Aan deze vergunning zijn de volgende voorschriften verbonden:

- I. de vergunning geldt voor de volgende lokaliteit(en):
 1. linkerbenedenlokaliteit (400 m²);
 2. rechterbenedenlokaliteit (136,40);

- II. de leidinggewenden zijn:

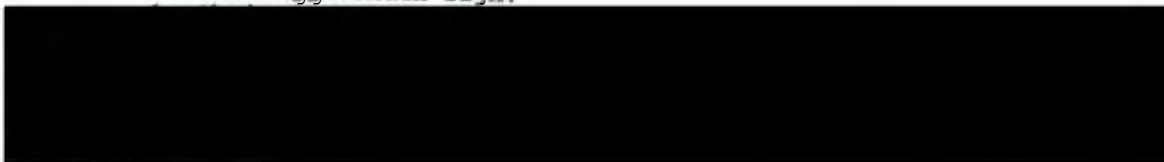

tot op

De vergunning moet op een zichtbare plaats in de inrichting aanwezig zijn.

Inlichtingen bij

Afdeling

Stadsdeelkantoor Segbroek

Bezoekadres

Sportlaan 40

Doorkiesnummer

(070) - [REDACTED]

Fax

(070) - [REDACTED]

Algemeen


Telefoon 070 - 353 57 88

Fax 070 - 353 57 54





Retouradres : Postbus 12 600, 2500 DJ Den Haag

 Haag Atletiekvereniging
t.a.v. 
Laan Van Poot 353A
2566 DA Den Haag

Uw brief van

Uw kenmerk

Ons kenmerk
BWT-00496APV17
Aantal bijlagen

Datum
7 december 2017

Onderwerp
Exploitatievergunning horeca-inrichting (Laan van Poot 353A, sportkantine)

Geachte heer ,

Op 12 oktober 2017 heb ik een aanvraag ontvangen van Haag Atletiekvereniging, Laan van Poot 353A in Den Haag, in deze vertegenwoordigd door u. Het betreft een aanvraag voor een vergunning ex artikel 2:28 van de Algemene Plaatselijke Verordening voor de gemeente Den Haag (APV) voor de exploitatie van een alcoholhoudende horeca-inrichting (sportkantine) behorende tot categorie 2, in het perceel Laan van Poot 353A.

Er zijn geen feiten of omstandigheden gebleken die het verlenen van de gevraagde vergunning in de weg zouden kunnen staan.


BESLUIT

Ik besluit conform de aanvraag aan Haag Atletiekvereniging vergunning ex artikel 2:28 APV voor een horeca-inrichting, behorende tot categorie 2 in het perceel Laan van Poot 353A te verlenen.

Deze vergunning geldt voor:

- a. de alcoholhoudende horeca-inrichting (sportkantine);
- b. het perceel Laan van Poot 353A te Den Haag;
- c. categorie 2.

De leidinggevendenden zijn:

 - 
-
-
-

VOORSCHRIFTEN

Aan deze vergunning verbind ik de volgende voorschriften.

1. Deze vergunning of afschrift hiervan dient in de horeca-inrichting aanwezig te zijn.
2. De ondernemer dient onverwijld schriftelijk mededeling aan mij te doen van de beëindiging van het exploiteren van de horeca-inrichting.

Inlichtingen bij
Horeca-administratie
Afdeling
Veiligheid
Bezoekadres
Spui 70

Doorkiesnr
070 – 353 6342
Fax
070 – 353 2780
E-mail
horecavergunningen@denhaag.nl

3. Het is verboden de horeca-inrichting voor bezoekers geopend te hebben en aldaar bezoekers te laten verblijven op alle dagen van de week tussen 01.00 uur en 07.00 uur.
4. Het is verboden bezoekers in de horeca-inrichting toe te laten vanaf een uur vóór sluitingstijd zoals genoemd onder 3.
5. Het is verboden in of vanuit de horeca-inrichting dranken en/of consumpties te verstrekken, muziek ten gehore te brengen en minder dan de volledige verlichting in werking te hebben vanaf 30 minuten vóór sluitingstijd zoals genoemd onder 3.
6. Het is zowel de ondernemer als de leidinggevende van een horeca-inrichting verboden toe te laten dat een handelaar of een voor hem handelend persoon in die inrichting enig voorwerp verwerft, verkoopt of op enig andere wijze overdraagt.
7. De ondernemer en de leidinggevende zijn verplicht er voortdurend op toe te zien dat in de horeca-inrichting en/of buiten de horeca-inrichting doch in directe relatie daarmee, geen strafbare feiten plaatsvinden.
8. Het is verboden om op het eigen terrein, erf, dan wel in de tuin behorende bij de onderhavige horeca-inrichting, een terras te exploiteren tussen 23:00 uur en 07:00 uur.
9. Het is verboden een terras op de openbare weg te exploiteren, voor publiek geopend te hebben of aldaar bezoekers toe te laten of te laten verblijven.

Let op! Voor het plaatsen van een terras is naast deze vergunning, tevens een terrasvergunning/melding vereist op grond van artikel 2:10 APV. Deze heeft met name betrekking op verkeerskundige aspecten van de terraslokatie. Zolang u niet over een terrasvergunning/melding beschikt, is de plaatsing van een terras illegaal en zal handhavend worden opgetreden.


10. Per jaar mogen maximaal 12 bijeenkomsten van persoonlijke aard of bijeenkomsten die gericht zijn op personen welke niet of niet rechtstreeks bij de activiteiten van Haags Atletiekvereniging betrokken zijn, worden georganiseerd.
11. U dient ten minste twee weken voorafgaand aan de bijeenkomst als bedoeld onder 10 hiervan melding te doen aan de burgemeester.
12. Het is verboden bedrijfsmatig of anders dan om niet sterke drank te verstrekken, tenzij hiervoor ontheffing is verleend.

De leidinggevendenden worden er hierbij op gewezen dat:

1. deze vergunning niet overdraagbaar is;
2. ik deze vergunning intrek indien:
 - a. de vestiging of de exploitatie van de horeca-inrichting in strijd is met een geldend bestemmingsplan;
 - b. de ondernemer of de leidinggevende in enig opzicht van slecht levensgedrag is;
 - c. deze vergunning en de daarbij ingediende bescheiden niet of niet langer overeenstemmen met de feitelijke situatie;
 - d. de vergunning krachtens artikel 3 van de Drank- en Horecawet is geweigerd, ingetrokken, of de aanvraag om die vergunning buiten behandeling is gelaten.
3. ik deze vergunning geheel of gedeeltelijk, tijdelijk of voor onbepaalde tijd kan intrekken of wijzigen, indien:
 - a. naar mijn oordeel de openbare orde gevaar loopt of het woon- of leefklimaat in de omgeving van de horeca-inrichting door de aanwezigheid van de horeca-inrichting nadelig wordt beïnvloed;

- b. de ondernemer of de leidinggevende het bij of krachtens de bepalingen in de APV geregelde overtreedt;
 - c. aannemelijk is dat de ondernemer of de leidinggevende betrokken is, of hem ernstige nalatigheid kan worden verweten bij activiteiten in of vanuit de horeca-inrichting, die gevaar kunnen veroorzaken voor de openbare orde of een bedreiging vormen voor het woon- of leefklimaat in de omgeving van de horeca-inrichting;
 - d. de ondernemer of de leidinggevende strafbare feiten pleegt in de horeca-inrichting, dan wel toestaat of gedooft dat in zijn horeca-inrichting strafbare feiten worden gepleegd;
 - e. de ondernemer of de leidinggevende zich schuldig maakt aan discriminatie naar ras, geslacht of seksuele geaardheid;
 - f. zich in of vanuit de horeca-inrichting anderszins feiten hebben voorgedaan, die de vrees wettigen, dat het geopend blijven van de horeca-inrichting gevaar kan veroorzaken voor de openbare orde of een bedreiging vormt voor het woon- of leefklimaat in de omgeving van de horeca-inrichting;
 - g. er aanwijzingen zijn dat in de horeca-inrichting personen werkzaam zijn of zullen zijn in strijd met het bij of krachtens de Wet arbeid vreemdelingen of de Vreemdelingenwet 2000 bepaalde.
4. ik bij de toepassing van de onder 3 bedoelde gronden rekening houd met:
- a. het karakter van de straat en van de wijk waarin de horeca-inrichting is gelegen;
 - b. de aard van de horeca-inrichting;
 - c. de spanning waaraan het woon- of leefklimaat ter plaatse blootstaat door de exploitatie van de horeca-inrichting;
 - d. de wijze van bedrijfsvoering van de ondernemer of leidinggevende van de horeca-inrichting in deze of in andere horeca-inrichtingen.
5. ik de horeca-inrichting tijdelijk of voor onbepaalde tijd gesloten kan verklaren indien:
- a. de horeca-inrichting wordt geëxploiteerd in strijd met de aan deze vergunning verbonden voorschriften;
 - b. een van de onder 3 genoemde situaties zich voordoet.

De burgemeester van Den Haag,
namens deze:
beleidsadviseur,

 

[Handwritten signature]

BEZWAARSCHRIFT

Bent u het niet eens met dit besluit? En bent u belanghebbende?

Dan kunt u een bezwaarschrift indienen.

Stuur dit bezwaarschrift binnen zes weken na de bekendmaking naar:

De burgemeester van Den Haag, AWB/bezwaar,
Postbus 12600, 2500 DJ Den Haag.

Voor het indienen van een bezwaarschrift gelden de volgende regels.

- a. Uw naam, adres en telefoonnummer vermeldt u in het bezwaarschrift.
- b. U zet uw handtekening onder het bezwaarschrift.
- c. U stuurt een kopie van het besluit mee. Heeft u of kunt u dit niet, dan geeft u een duidelijke omschrijving van het besluit waartegen u bezwaar maakt.
- d. U vermeldt het kenmerk en de datum van het besluit.
- e. De argumenten voor bezwaar schrijft u in de brief.
- f. Dient u namens iemand anders het bezwaar in? Stuur dan een volmacht mee.

Indien u schriftelijk bezwaar maakt, wordt u verzocht om een kopie van het besluit waartegen het bezwaar is gericht mee te zenden en in de linkerbovenhoek van de envelop de woorden 'AWB/BEZWAAR' te vermelden.

De indiener van het bezwaarschrift kan, als onverwijlde spoed dat - gelet op de betrokken belangen - vereist, eveneens een voorlopige voorziening (bijvoorbeeld een schorsing van het besluit) vragen bij de president van de rechtbank, Postbus 20302, 2500 EH Den Haag.

Op www.denhaag.nl/bezwaar vindt u meer informatie.

Afdruk aan:

- 1x Archief
- 1x DSO, afdeling Economie
- 1x Politiebureau Segbroek
- 1x HHT Segbroek
- 1x Drank en Horecateam

Formulierversie
2011.01

Aanvraaggegevens

Aanvraagnummer	124583
Aanvraagnaam	aanvraag buitenschoolse opvang de blauwe Boxer
Uw referentiecode	-
Ingediend op	29-04-2011
Soort procedure	Uitgebreide procedure
Projectomschrijving	buitenschoolseopvang voor kinderen in de leeftijd van 4-12 jaar
Opmerking	-
Gefaseerd	Nee
Blokkerende onderdelen weglaten	Nee
Persoonsgegevens openbaar maken	Nee
Bijlagen die later komen	-
Bijlagen n.v.t. of al bekend	-
Bevoegd gezag	
Naam:	Gemeente Den Haag
Bezoekadres:	Spui 70 2511 BT Den Haag
Postadres:	Postbus 65884 2506 ED Den Haag
Telefoonnummer:	070-3539159
E-mailadres algemeen:	oloaanvraag@denhaag.nl
Website:	www.denhaag.nl
Contactpersoon:	Centrale Intake

Overzicht bijgevoegde modulebladen

Aanvraaggegevens

Aanvragergegevens

Locatie van de werkzaamheden

Werkzaamheden en onderdelen

Bouwwerk brandveilig gebruiken

- Brandveilig gebruik

Bijlagen

Formulierversie
2010.02

Aanvrager bedrijf

1 Bedrijf

KvK-vestigingsnummer	302254400000
Statutaire naam	Skon kinderopvang b.v
Handelsnaam	Skon kinderopvang b.v

2 Contactpersoon

Geslacht	☐ Man
	☒ Vrouw

Voorletters
Voorvoegsels
Achternaam
Functie



3 Vestigingsadres bedrijf

Postcode	4131NN
Huisnummer	1
Huisnummertoevoeging	-
Straatnaam	Sportlaan
Woonplaats	VIANEN UT

4 Correspondentieadres

Adres	Sportlaan 1
	4131NN VIANEN UT

5 Contactgegevens

Telefoonnummer	0347359510
Faxnummer	0347359501
E-mailadres	facilitairmeldpunt@skon.nl

Formulierversie
2010.02

Gemachtigde bedrijf

1 Bedrijf

KvK-vestigingsnummer	321303750000
Statutaire naam	Certiva
Handelsnaam	Certiva

2 Contactpersoon

Geslacht	☒ Man ☐ Vrouw
----------	---

Voorletters	
Voorvoegsels	
Achternaam	
Functie	

Adviseur

3 Vestigingsadres bedrijf

Postcode	3905pt
Huisnummer	21
Huisnummertoevoeging	-6
Straatnaam	Standaardruiter
Woonplaats	VEENENDAAL

4 Correspondentieadres

Adres	Standaardruiter 21--6 3905pt VEENENDAAL
-------	--

5 Contactgegevens

Telefoonnummer	0318500112
Faxnummer	0318500113
E-mailadres	brandveiligheid@certiva.nl

Formulierversie
2010.02

Locatie

1 Adres

Postcode	2566DA
Huisnummer	353
Huisnummertoevoeging	a
Straatnaam	Laan van Poot
Plaatsnaam	'S-GRAVENHAGE
Gelden de werkzaamheden in deze aanvraag voor meerdere adressen of percelen?	☐ Ja ☒ Nee
Toelichting op locatie	-

2 Eigendomssituatie

Eigendomssituatie van het perceel	☐ U bent eigenaar van het perceel ☐ U bent erfpachter van het perceel ☒ U bent huurder van het perceel ☐ Anders
-----------------------------------	---

Formulierversie
2010.01

Brandveilig gebruik

1 Situaties

Welke situatie is van toepassing?

- ☐ U verschaft bedrijfsmatig of in het kader van verzorging nachtverblijf aan meer dan 4 personen
- ☒ U verschaft dagverblijf aan meer dan 10 personen jonger dan 12 jaar
- ☐ U verschaft dagverblijf aan meer dan 10 personen met een lichamelijke of verstandelijke handicap

Welke situatie is van toepassing?

- ☐ Het gebouw is bedoeld voor het verblijf van meer dan 50 personen
- ☐ Er is sprake van kamergewijze verhuur aan 5 of meer personen
- ☐ Er wordt met behulp van een gelijkwaardige oplossing aan de rechtstreeks werkende voorschriften van het Gebruiksbesluit voldaan
- ☒ Geen van bovenstaande situaties

2 Naam

Naam van het bouwwerk

de Blauwe Boxer

3 Locatie

Postcode

2566DA

Huisnummer

353

Huisnummertoevoeging

a

Straatnaam

Laan van Poot

Plaatsnaam

'S-GRAVENHAGE

Kadastrale aanduiding

-

4 Algemene gegevens

Hoeveel bouwlagen heeft het bouwwerk?

1

Totale bruto vloeroppervlakte van het bouwwerk (in m2)?

150

Wat is de hoogte van de hoogste vloer boven maaiveld in dm?

0

Voor hoeveel personen is het bouwwerk bestemd?

34

5 Seizoensgebonden en tijdelijke gebruik

Gaat het om seizoengebonden gebruik?

- ☐ Ja
- ☒ Nee

Is het gebruik tijdelijk?

☐ Ja
☒ Nee
6 Daadwerkelijk gebruik

Voor welk gebruik vraagt u een
gebruiksvergunning aan of doet u
een gebruiksmelding?

buitenschoolse opvang voor kinderen in de leeftijd van 4-12
jaar

Welk ander gebruik heeft het
bouwwerk?

Clubgebouw van atletiekvereniging Haag.

Voor welke activiteiten word het bouwwerk incidenteel gebruikt?

Nr	Activiteit	Aantal keer per jaar	Aantal deelnemers/ bezoekers
1.			
2.			
3.			
4.			
5.			
6.			

7 Brandmeldinstallaties

Welke brandveiligheidsinstallaties
zijn er in het bouwwerk aanwezig?

☐ Brandmeldinstallatie
☐ Andere brandveiligheidsinstallaties
☒ Er zijn geen installaties aanwezig

8 Algemeen

Ruimte voor aanvullende informatie -

Formulierversie
2010.02

Bijlagen

Naam bijlage	Type	Datum ingediend	Status document
11089-CON-BLAUWE BOXER-GV	Situatietekening Plattegrond	29-04-2011	In behandeling

Formulierversie
2016.03

Aanvraaggegevens

Publiceerbare aanvraag/melding

Aanvraagnummer	2719759
Aanvraagnaam	Wijziging bestaande vergunning Laan van Poot 353A
Uw referentiecode	-
Ingediend op	22-12-2016
Soort procedure	Uitgebreide procedure
Projectomschrijving	Dit betreft een wijziging in de bestaande omgevingsvergunning brandveilig gebruik 201106825/17, als beschreven in brief met uw kenmerk BSD/2011.1451. De wijziging betreft de tenaamstelling (van Skon Kinderopvang BV naar Triodus) en een gewijzigde plattegrond. Overige gegevens (aantal personen: 34 en functie: opvang kinderen in de leeftijd van 4-12 jaar) blijven ongewijzigd.
Opmerking	Op verzoek van de VRH een wijziging op reeds verleende vergunning 201106825/17. De wijziging betreft de tenaamstelling (van Skon Kinderopvang naar Triodus) en een gewijzigde plattegrond. De overige gegevens (aantal personen en functie) blijven gelijk.
Gefaseerd	Nee
Blokkerende onderdelen weglaten	Nee
Kosten openbaar maken	Nee
Bijlagen die later komen	Geen.
Bijlagen n.v.t. of al bekend	Gelijkwaardigheid brandveilig gebruik (niet van toepassing).

Bevoegd gezag

Naam:	Gemeente Den Haag
Bezoekadres:	Spui 70, 2511 BT, Den Haag
Postadres:	Postbus 12655, 2500 DP, Den Haag
Telefoonnummer:	14070
E-mailadres:	oloaanvraag@denhaag.nl
Website:	www.denhaag.nl
Contactpersoon:	Centrale Intake

Overzicht bijgevoegde modulebladen

Aanvraaggegevens

Locatie van de werkzaamheden

Werkzaamheden en onderdelen

Bouwwerk brandveilig gebruiken

- Brandveilig gebruik

Bijlagen

Locatie

1 Adres

Postcode	2566DA
Huisnummer	353
Huisletter	A
Huisnummertoevoeging	-
Straatnaam	Laan van Poot
Plaatsnaam	's-Gravenhage

Gelden de werkzaamheden in deze aanvraag/melding voor meerdere adressen of percelen?	☐ Ja
	☒ Nee

3 Toelichting

Eventuele toelichting op locatie	De opvang (BSO, kinderen in de leeftijd van 4-12 jaar) wordt geboden in (een gedeelte van) de ruimte van Haag Atletiek.
----------------------------------	---

Brandveilig gebruik

1 Situaties

Welke vergunningplichtige situatie(s) zijn van toepassing?

- ☐ U verschaft bedrijfsmatig of in het kader van verzorging nachtverblijf aan meer dan 10 personen
- ☒ U verschaft dagverblijf aan meer dan 10 personen jonger dan 12 jaar
- ☐ U verschaft dagverblijf aan meer dan 10 personen met een lichamelijke of verstandelijke handicap

Welke meldingplichtige situatie(s) zijn van toepassing?

- ☐ Het gebouw of het bouwwerk is bedoeld voor het verblijf van meer dan 50 personen
- ☐ Er is sprake van kamergewijze verhuur met 5 of meer wooneenheden
- ☐ Er wordt met behulp van een gelijkwaardige oplossing aan de rechtstreeks werkende voorschriften van het Bouwbesluit 2012 voldaan
- ☒ Geen van bovenstaande situaties

2 Naam

Naam van het bouwwerk BSO Bikkels

3 Locatie

Postcode 2566DA

Huisnummer 353

Huisnummertoevoeging A

Straatnaam Laan van Poot

Plaatsnaam 's-Gravenhage

Kadastrale aanduiding Kadastrale kaart sectie AO 3312

4 Algemene gegevens

Hoeveel bouwlagen heeft het bouwwerk? 1

Wat is de totale bruto vloeroppervlakte van het bouwwerk in m2? 149

Wat is de hoogte van de hoogste vloer boven maaiveld in dm? 0

Voor hoeveel personen is het bouwwerk bestemd? 34

5 Aanvang en einde van het gebruik

Op welke datum zal het bouwwerk in gebruik worden genomen? 22-12-2016

Geef eventueel een toelichting op de datum van in gebruikname

Reeds in gebruik. Op verzoek van Veiligheids Regio Haaglanden (brief met kenmerk 2016112310921) wijzigen tenaamstelling en plattegrond bestaande vergunning.

Gaat het om seizoensgebonden gebruik?

☐ Ja
☒ Nee

Is het gebruik tijdelijk?

☐ Ja
☒ Nee

6 Daadwerkelijk gebruik

Voor welk gebruik vraagt u een gebruiksvergunning aan of doet u een gebruiksmelding?

Buitenschoolse opvang in de leeftijd van 4-12 jaar.

Welk ander gebruik heeft het bouwwerk?

Geen.

Voor welke activiteiten wordt het bouwwerk incidenteel gebruikt?

Nr	Activiteit	Aantal keer per jaar	Aantal deelnemers/ bezoekers
1.			
2.			
3.			
4.			
5.			
6.			

7 Brandmeldinstallaties

Welke brandveiligheidsinstallaties zijn er in het bouwwerk aanwezig?

☐ Brandmeldinstallatie
☒ Andere brandveiligheidsinstallaties
☐ Er zijn geen installaties aanwezig

Welke andere brandveiligheidsinstallaties zijn er in het bouwwerk aanwezig?

☒ Noodverlichting
☐ Noodstroomvoorziening
☐ Rook- en warmteafvoerinstallatie
☐ Overdrukinstallatie
☐ Automatische brandblusinstallatie (sprinkler)
☐ Rookdetectie die is gekoppeld aan het ontruimingsalarm ter plaatse van doodlopende einden
☐ Ontruimingsalarminstallatie (bij nieuwe installaties geïntegreerd in de brandmeldinstallatie)
☐ Geen van bovenstaande installaties

8 Algemeen

Ruimte voor aanvullende informatie

Triodus huurt voor de buitenschoolse opvang een gedeelte van het pand van Haag Atletiek (149 m2). In de kantine van Haag Atletiek is een brandslanghaspel aanwezig. Tevens in de ruimte van Triodus is er een los blusmiddel aanwezig. Bij de uitgangen hangt vluchtwegverlichting.

Formulierversie
2016.03

Bijlagen

Formele bijlagen

Naam bijlage	Bestandsnaam	Type	Datum ingediend	Status document
161201 plattegrond brandveilig gebruik	161201 Plattegrond brandveilig gebruik Laan van Poot 353A.pdf	Situatieschets brandveilig gebruik Plattegrond brandveilig gebruik	2016-12-22	In behandeling

Gemeente Den Haag

Retouradres: postbus 65884, 2506 ED 's-Gravenhage

Uw brief van

Skon Kinderopvang Bv
t.a.v. mevrouw [REDACTED]
Postbus 396
4130 EJ VIANEN

Ons kenmerk
BSD/2011.1451
Behandeld door
[REDACTED]
Doorkiesnummer
088-[REDACTED]
E-mail
[REDACTED]@brandweer.vrh.nl
Aantal bijlagen
1
Datum
4 oktober 2011

Onderwerp

Het verlenen van de gevraagde omgevingsvergunning voor Laan van Poot 353-A te Den Haag.

Geachte mevrouw [REDACTED],

Op 29 april 2011 ontvingen wij uw aanvraag om een omgevingsvergunning voor het gedeeltelijk in gebruik nemen van het sportcomplex Laan van Poot 353-A te Den Haag ten behoeve van buitenschoolse opvang. De aanvraag betreft het perceel, kadastraal bekend als gemeente Den Haag, sectie AO, nr(s).3312.

Uw aanvraag omvat de **activiteit brandveilig gebruik** waarop de uitgebreide voorbereidingsprocedure van toepassing is. Dit betekent, dat wij voor 29 oktober 2011 op uw aanvraag moeten hebben beslist.

Tegen de ontwerpbeschikking zijn geen zienswijzen ingediend.

De motivering van onze beslissing vindt u in de bijlage, die voor de activiteit de beoordeling, advisering en de van toepassing zijnde voorschriften bevat. De inhoud van de beantwoording van de zienswijze(n) en van de beoordeling van de activiteit(en) moeten hier als herhaald en ingelast worden beschouwd.

Gelet op het bepaalde in artikel 2.1 lid 1 onder d van de Wet algemene bepalingen omgevingsrecht hebben wij besloten de gevraagde omgevingsvergunning te verlenen met de bij de aanvraag behorende bescheiden, zoals genoemd in bijlage 1.

Burgemeester en wethouders van Den Haag,
namens dezen:

H. van der Vet
hoofd Openbare Orde en Veiligheid

Vergeet u niet in correspondentie met de gemeente ons kenmerk te vermelden.

Postadres: postbus 65884, 2506 ED 's-Gravenhage
Bezoekadres: Dedemsvaartweg 1, Den Haag
Internetadres: www.denhaag.nl

Bijlage: Beoordeling en registratie activiteit brandveilig gebruik

Op basis van de beoordeling van de aanvraag en de ingewonnen adviezen bestaat er geen bezwaar tegen het verlenen van de vergunning voor de activiteit Gebruik

Aan de hand van de aanvraag zijn de volgende zaken vastgesteld;

1. Het maximaal gelijktijdige aantal personen in het bouwwerk bedraagt: **34 personen.**
2. Het (deel van het) bouwwerk is in gebruik of zal in gebruik worden genomen als:
Bijeenkomstfunctie voor de opvang van kinderen in de leeftijd van 4-12 jaar
3. Behorende bij de aanvraag activiteit brandveilig gebruik zijn de volgende gewaarmerkte tekeningen van toepassing:
 - **Indelingstekeningen: tekeningnr. 10141-GV-001 d.d. 06-06-2011**
 - **Kadastrale kaart sectie AO 3312**

Vanuit het gebruiksbesluit zijn rechtstreeks werkende voorwaarden en artikelen op het brandveilig gebruik van toepassing. Wellicht ten overvloede verwijs ik u op het volgende.

1. De geëiste brandbeveiligingsinstallaties dienen te voldoen aan het gestelde in de publicatie “Brandbeveiligingsinstallaties” (2e druk) van de NVBR.
 - **Nood- en transparantverlichtingsinstallatie**
 - **Brandslanghaspels**
2. Het vereiste ontruimingsplan dient nog ter nadere goedkeuring te worden ingediend.

Voor het wijzigen of nader indienen van stukken ten behoeve van de brandbeveiligingsinstallaties kunt u contact opnemen met de brandweer, Veiligheidsregio Haaglanden.

Indien u, al dan niet van tijdelijke aard, het bouwwerk op een andere wijze in gebruik wilt nemen dient u dit middels een nieuwe aanvraag activiteit brandveilig gebruik tijdig aan ons kenbaar te maken.

Voorschriften te verbinden aan de beschikking.

Er zijn geen nadere voorschriften gesteld op het aangevraagde brandveilig gebruik



Den Haag

Retouradres Postbus 12600, 2500 DJ Den Haag

[Geanonimiseerd]

Datum

zie documentenlijst

Onderwerp

verlening van de gevraagde omgevingsvergunning voor Laan van Poot 353A

Uw brief van

Ons kenmerk

201620399/6275429

Contactpersoon

[Geanonimiseerd]

Telefoonnummer

[Geanonimiseerd]

E-mailadres

[Geanonimiseerd]

Aantal bijlagen

diversen

Geachte mevrouw/mijnheer,

Op 22 december 2016 hebben wij uw aanvraag om een omgevingsvergunning ontvangen voor het gewijzigd uitvoeren van de verleende vergunning 201106825/17 dd 10-10-2011 het gedeeltelijk in gebruik nemen van het sportcomplex Laan van Poot 353A ten behoeve van buitenschoolse opvang welke wijziging bestaat uit de tenaamstelling en een gewijzigde plattegrond.

Uw aanvraag omvat de activiteit 'Brandveilig gebruik' waarop de uitgebreide voorbereidingsprocedure van toepassing is.

Tijdens de behandeling van uw aanvraag hebben wij vastgesteld dat op basis van de beoordeling en de ingewonnen adviezen de omgevingsvergunning voor voornoemde activiteit kan worden verleend.

Het ontwerpbesluit en de daarbij behorende bescheiden hebben, met ingang van 11 januari 2017, gedurende zes weken, voor belanghebbenden ter inzage gelegen.

Van de gelegenheid om tijdens de terinzagelegging zienswijze in te dienen is geen gebruik gemaakt.

Voor de motivering van onze beslissing verwijzen wij naar de bij deze beschikking behorende bijlage(n) waarin per activiteit de beoordeling, advisering en de van toepassing zijnde voorschriften zijn opgenomen. Deze bijlagen moeten hier als herhaald en ingelast worden beschouwd.

Besluit:

Gelet op het bepaalde in artikel 2.13 van de Wet algemene bepalingen omgevingsrecht besluiten wij de gevraagde omgevingsvergunning als bedoeld in artikel 2.1, lid 1, onder d van deze wet te verlenen met de daarbij behorende in de documentenlijst genoemde documenten.

[Geanonimiseerd]

Deze omgevingsvergunning treedt op grond van het bepaalde in artikel 6.1 van de Wet algemene bepalingen omgevingsrecht in werking op de dag na de bekendmaking ervan.

Ten slotte wijzen wij u erop dat deze vergunning aan u wordt verleend behoudens rechten van derden en dat door het verlenen van deze vergunning niet wordt vooruitgelopen op enige andere door de gemeente krachtens de wet of een gemeentelijke verordening, dan wel krachtens eigendomsrecht van de gemeente met betrekking tot de onderhavige aanvraag eventueel te nemen beslissing.

Belanghebbenden kunnen tegen dit besluit binnen zes weken na bekendmaking daarvan een beroepschrift indienen bij de Rechtbank te Den Haag, Postbus 20302, 2500 EH Den Haag. U kunt ook via Internet een beroepschrift indienen.

Het beroepschrift dient tenminste te bevatten:

- a. naam en adres van de belanghebbende;
- b. datum en handtekening;
- c. een nauwkeurige omschrijving van het besluit waartegen het beroepschrift zich richt (bij voorkeur het kenmerk of een briefnummer);
- d. de gronden van beroep;
- e. indien het beroepschrift niet door de belanghebbende zelf wordt ingediend maar namens deze: een volmacht.

Indien u schriftelijk beroep instelt, wordt u verzocht om een kopie van het besluit waartegen het beroep is gericht mee te zenden.

De indiener van het beroepschrift kan, als onverwijlde spoed dat - gelet op de betrokken belangen - vereist, eveneens een voorlopige voorziening (bijvoorbeeld een schorsing van het besluit) vragen bij de Voorzieningenrechter van de Arrondissementsrechtbank 's-Gravenhage, Postbus 20302, 2500 EH Den Haag.

Bijlage

Beoordeling activiteit

De aanvraag betreft het perceel Laan van Poot 353A, kadastraal bekend als gemeente 's-Gravenhage, sectie AO, nr. 3313.

Op basis van de aard en inhoud van deze aanvraag is volgens de Wet basisregistraties adressen en gebouwen het gebruiksdoel 'Bijeenkomstfunctie' vastgesteld.

1. Het maximaal gelijktijdige aantal aanwezige personen in het bouwwerk is: 34 personen.
2. Het bouwwerk mag in gebruik worden genomen als Bijeenkomstfunctie voor de opvang van kinderen in de leeftijd van 4-12 jaar.

Wanneer men, al dan niet van tijdelijke aard, het voornemen heeft het bouwwerk op een andere wijze in gebruik te nemen, dient het bevoegd gezag hier tijdig van op de hoogte te worden gebracht. Mogelijk dient men als gevolg van dit voornemen een nieuwe vergunning of melding brandveilig gebruik in te dienen.

3. Bij de registratie zijn de volgende documenten van toepassing:

Tekening begane grond d.d. 01-12-2016

4. U bent als eigenaar/gebruiker zelf verantwoordelijk voor het brandveilig gebruik van het bouwwerk.

Eindoordeel activiteit 'Brandveilig gebruik'

Op basis van de beoordeling van de activiteit bestaat er geen bezwaar tegen het, met toepassing van artikel 2.13 van de Wet algemene bepalingen omgevingsrecht, verlenen van de vergunning voor de activiteit 'Brandveilig gebruik'.

Documentenlijst Besluit (P) (GG)**Algemene informatie:**

Dossier: 201620399

Type: Aanvraag Wabo

Omschrijving: het gewijzigd uitvoeren van de verleende vergunning 201106825/17 dd 10-10-2011 het gedeeltelijk in gebruik nemen van het sportcomplex Laan van Poot 353A ten behoeve van buitenschoolse opvang welke wijziging bestaat uit de tenaamstelling en een gewijzigde plattegrond

Adres: Laan van Poot 353A

Datum Besluit (P) (GG): 09-03-2017

Documenten bij besluit:

Document: Besluit (P)

Bestandsnaam: A6275429.out.pdf

Documentid: 32624288

Bestandsgrootte: 78956

Gegevens bevoegd gezag

Referentienummer

Datum ontvangst

Formulierversie
2017.02

Aanvraaggegevens

Publiceerbare aanvraag/melding

Aanvraagnummer	3380677
Aanvraagnaam	Wijziging vergunning Laan van Poot 353A
Uw referentiecode	-

Ingediend op	20-12-2017
Soort procedure	Uitgebreide procedure

Projectomschrijving	Dit betreft een wijziging op de reeds afgegeven vergunning brandveilig gebruik voor locatie Laan van Poot 353A (uw kenmerk 201620399/6275429). De wijzigingen omvatten uitbreiden van het gebruiksoppervlak ('groepsruimte 3' op bijgevoegde plattegrond), uitbreiden aantal personen van 34 naar 95 en toevoegen peuteropvang 0-4 jaar in groepsruimte 1.
---------------------	--

Opmerking	Dit betreft een wijziging op de reeds afgegeven vergunning brandveilig gebruik (uw kenmerk 201620399/6275429). De wijzigingen omvatten het volgende: Groepsruimte 3 wordt aanvullend gehuurd t.b.v. buitenschoolse opvang. Het aantal personen wordt verhoogd van 34 naar 95 personen. Groepsruimte 1 (93.1 m2) wordt naast buitenschoolse opvang tevens voor peuteropvang (0-4 jaar) gebruikt.
-----------	--

Gefaseerd	Nee
-----------	-----

Blokkerende onderdelen weglaten	Nee
---------------------------------	-----

Kosten openbaar maken	Nee
-----------------------	-----

Bijlagen die later komen	n.v.t.
--------------------------	--------

Bijlagen n.v.t. of al bekend	n.v.t.
------------------------------	--------

Bevoegd gezag

Naam:	Gemeente Den Haag
Bezoekadres:	Spui 70, 2511 BT, Den Haag
Postadres:	Postbus 12655, 2500 DP, Den Haag
Telefoonnummer:	14070
E-mailadres:	olooaanvraag@denhaag.nl
Website:	www.denhaag.nl
Contactpersoon:	Centrale Intake

Overzicht bijgevoegde modulebladen

Aanvraaggegevens

Locatie van de werkzaamheden

Werkzaamheden en onderdelen

Bouwwerk brandveilig gebruiken

- Brandveilig gebruik

Bijlagen

Formulierversie
2017.02

Locatie

1 Adres

Postcode	2566DA
Huisnummer	353
Huisletter	A
Huisnummertoevoeging	-
Straatnaam	Laan van Poot
Plaatsnaam	's-Gravenhage
Gelden de werkzaamheden in deze aanvraag/melding voor meerdere adressen of percelen?	☐ Ja ☒ Nee

3 Toelichting

Eventuele toelichting op locatie	Triodus huurt van verhuurder Haag Atletiek enkele ruimtes ten behoeve van buitenschoolse opvang, alsmede peuteropvang in 1 groepsruimte.
----------------------------------	--

Formulierversie
2017.02

Brandveilig gebruik

1 Situaties

Welke vergunningplichtige situatie(s) zijn van toepassing?

- ☐ U verschaft bedrijfsmatig of in het kader van verzorging nachtverblijf aan meer dan 10 personen
- ☒ U verschaft dagverblijf aan meer dan 10 personen jonger dan 12 jaar
- ☐ U verschaft dagverblijf aan meer dan 10 personen met een lichamelijke of verstandelijke handicap

Welke meldingplichtige situatie(s) zijn van toepassing?

- ☒ Het gebouw of het bouwwerk is bedoeld voor het verblijf van meer dan 50 personen
- ☐ Er is sprake van kamergewijze verhuur met 5 of meer wooneenheden
- ☐ Er wordt met behulp van een gelijkwaardige oplossing aan de rechtstreeks werkende voorschriften van het Bouwbesluit 2012 voldaan
- ☐ Geen van bovenstaande situaties

2 Naam

Naam van het bouwwerk Bikkels Reuzenperzik

3 Locatie

Postcode 2566DA

Huisnummer 353

Huisnummertoevoeging A

Straatnaam Laan van Poot

Plaatsnaam 's-Gravenhage

Kadastrale aanduiding Perceel nummer 3312 Sectie A0 's Gravenhage

4 Algemene gegevens

Hoeveel bouwlagen heeft het bouwwerk? 1

Wat is de totale bruto vloeroppervlakte van het bouwwerk in m2? 304

Wat is de hoogte van de hoogste vloer boven maaiveld in dm? 0

Voor hoeveel personen is het bouwwerk bestemd? 95

5 Aanvang en einde van het gebruik

Op welke datum zal het bouwwerk in gebruik worden genomen? 01-03-2018

Geef eventueel een toelichting op de datum van in gebruikname

Gaat het om seizoensgebonden gebruik?

Is het gebruik tijdelijk?

Bovengenoemde datum is een streefdatum (afhankelijk van verkrijgen aangepaste vergunning brandveilig gebruik).

☐ Ja
☒ Nee

☐ Ja
☒ Nee

6 Daadwerkelijk gebruik

Voor welk gebruik vraagt u een gebruiksvergunning aan of doet u een gebruiksmelding?

Buitenschoolse opvang van 4-12 jarigen in groepsruimte 1, 2 en 3.

Peuteropvang 0-4 jarigen (max. 16 peuters) in groepsruimte 1. De oppervlakte van groepsruimte 1 is 93.1 m2.

De aanvraag heeft betrekking op maximaal 80 kinderen en 15 volwassenen.

Welk ander gebruik heeft het bouwwerk?

Geen.

Voor welke activiteiten wordt het bouwwerk incidenteel gebruikt?

Nr	Activiteit	Aantal keer per jaar	Aantal deelnemers/ bezoekers
1.			
2.			
3.			
4.			
5.			
6.			

7 Brandmeldinstallaties

Welke brandveiligheidsinstallaties zijn er in het bouwwerk aanwezig?

☐ Brandmeldinstallatie
☐ Andere brandveiligheidsinstallaties
☒ Er zijn geen installaties aanwezig

8 Algemeen

Ruimte voor aanvullende informatie

De groepsruimtes zijn wel voorzien van vluchtwegverlichting, een brandslanghaspel (groepsruimte3) en losse blusmiddelen.

Formulierversie
2017.02

Bijlagen

Formele bijlagen

Naam bijlage	Bestandsnaam	Type	Datum ingediend	Status document
Plattegrond brandveilig gebruik	171220 Plattegrond brandveilig gebruik Laan van Poot 353A V2.pdf	Situatieschets brandveilig gebruik Plattegrond brandveilig gebruik	2017-12-20	In behandeling



Retouradres Postbus 12600, 2500 DJ Den Haag

[Geanonimiseerd]

Datum

zie documentenlijst

Onderwerp

verlening van de gevraagde omgevingsvergunning voor Laan van Poot 353A

Uw brief van

Ons kenmerk

201723349/6657984

Contactpersoon

[Geanonimiseerd]

Telefoonnummer

[Geanonimiseerd]

E-mailadres

[Geanonimiseerd]

Aantal bijlagen

diversen

Geachte mevrouw/mijnheer,

Op 20 december 2017 hebben wij uw aanvraag om een omgevingsvergunning ontvangen voor het gewijzigd uitvoeren van de verleende vergunning 201620399/6275429 dd 9-3-2017 voor het gedeeltelijk brandveilig in gebruik nemen van het sportcomplex Laan van Poot 353A ten behoeve van buitenschoolse opvang welke wijziging bestaat uit het uitbreiden van het gebruiksoppervlak, het uitbreiden van het aantal personen en toevoegen peuteropvang.

Uw aanvraag omvat de activiteit 'Brandveilig gebruik' waarop de uitgebreide voorbereidingsprocedure van toepassing is.

Tijdens de behandeling van uw aanvraag hebben wij vastgesteld dat op basis van de beoordeling en de ingewonnen adviezen de omgevingsvergunning voor voornoemde activiteit kan worden verleend.

Het ontwerpbesluit en de daarbij behorende bescheiden hebben, gedurende zes weken, voor belanghebbenden ter inzage gelegen.

Van de gelegenheid om tijdens de terinzagelegging zienswijze in te dienen is geen gebruik gemaakt.

Voor de motivering van onze beslissing verwijzen wij naar de bij deze beschikking behorende bijlagen waarin per activiteit de beoordeling, advisering en de van toepassing zijnde voorschriften zijn opgenomen. Deze bijlagen moeten hier als herhaald en ingelast worden beschouwd.

Gemeente Den Haag

Ons kenmerk

201723349/6657984

Besluit:

Gelet op het bepaalde in artikel 2.13 van de Wet algemene bepalingen omgevingsrecht besluiten wij de gevraagde omgevingsvergunning als bedoeld in artikel 2.1, lid 1, onder d van deze wet te verlenen met de daarbij behorende in de documentenlijst genoemde documenten.

[Geanonimiseerd]

Deze omgevingsvergunning treedt op grond van artikel 6.1, lid 2 van de Wet algemene bepalingen omgevingsrecht in werking op de dag na de termijn voor het indienen van een bezwaarschrift, tenzij gedurende deze termijn, met betrekking tot deze vergunning, bij de bevoegde rechter een verzoek om voorlopige voorziening is gedaan. In dat geval wordt de werking van dit besluit in ieder geval opgeschort, totdat op het verzoek is beslist.

Wij wijzen u erop dat deze vergunning aan u wordt verleend behoudens rechten van derden en dat door het verlenen van deze vergunning niet wordt vooruitgelopen op enige andere door de gemeente krachtens de wet of een gemeentelijke verordening, dan wel krachtens eigendomsrecht van de gemeente met betrekking tot de onderhavige aanvraag eventueel te nemen beslissing.

Belanghebbenden kunnen tegen dit besluit binnen zes weken na bekendmaking daarvan een beroepschrift indienen bij de Rechtbank te Den Haag, Postbus 20302, 2500 EH Den Haag. U kunt ook via Internet een beroepschrift indienen.

Het beroepschrift dient tenminste te bevatten:

- a. naam en adres van de belanghebbende;
- b. datum en handtekening;
- c. een nauwkeurige omschrijving van het besluit waartegen het beroepschrift zich richt (bij voorkeur het kenmerk of een briefnummer);
- d. de gronden van beroep;
- e. indien het beroepschrift niet door de belanghebbende zelf wordt ingediend maar namens deze: een volmacht.

Indien u schriftelijk beroep instelt, wordt u verzocht om een kopie van het besluit waartegen het beroep is gericht mee te zenden.

De indiener van het beroepschrift kan, als onverwijlde spoed dat - gelet op de betrokken belangen - vereist, eveneens een voorlopige voorziening (bijvoorbeeld een schorsing van het besluit) vragen bij de Voorzieningenrechter van de Arrondissementsrechtbank 's-Gravenhage, Postbus 20302, 2500 EH Den Haag.

Gemeente Den Haag

Ons kenmerk
201723349/6657984

Bijlage

Beoordeling activiteit

Op basis van de aard en inhoud van deze aanvraag is volgens de Wet basisregistraties adressen en gebouwen het gebruiksdoel 'Bijeenkomstfunctie' vastgesteld.

Activiteit 'Brandveilig gebruik'

Aan de hand van de vergunningaanvraag, brandveilig gebruiken van het bouwwerk, zijn de volgende zaken vastgesteld:

1. Het maximaal gelijktijdige aantal aanwezige personen in het bouwwerk is: 95 personen
2. Het bouwwerk mag in gebruik worden genomen als Bijeenkomstfunctie kinderopvang.

U moet uw gemeente tijdig op de hoogte stellen als u het bouwwerk op een andere wilt gebruiken.

3. Bij de registratie zijn de volgende documenten van toepassing:

-Tekening Begane grond

U bent als eigenaar/gebruiker zelf verantwoordelijk voor het brandveilig gebruik van het bouwwerk.

Documentenlijst Besluit (P) (GG)**Algemene informatie:**

Dossier:201723349

Type: Aanvraag Wabo

Omschrijving: het gewijzigd uitvoeren van de verleende vergunning 201620399/6275429 dd 9-3-2017 voor het gedeeltelijk brandveilig in gebruik nemen van het sportcomplex Laan van Poot 353A ten behoeve van buitenschoolse opvang welke wijziging bestaat uit het uitbreiden van het gebruiksoppervlak, het uitbreiden van het aantal personen en toevoegen peuteropvang

Adres: Laan van Poot 353A

Datum Besluit (P) (GG): 06-03-2018

Documenten bij besluit:

Document: Besluit (P)

Bestandsnaam: A6657984.out.pdf

Documentid: 33240826

Bestandsgrootte: 68031

Gegevens bevoegd gezag

Referentienummer

Datum ontvangst

Formulierversie
2017.02

Aanvraaggegevens

Publiceerbare aanvraag/melding

Aanvraagnummer	3461799
Aanvraagnaam	Aanvraag realisatie padelbanen Laan van Poot
Uw referentiecode	-

Ingediend op	09-02-2018
Soort procedure	Reguliere procedure

Projectomschrijving	Bij de herinrichting van het HALO-terrein op de Laan van Poot worden 4 padelbanen gerealiseerd. De juiste fundatie wordt aangebracht en daarop worden de padelkooien gemonteerd.
---------------------	--

Opmerking	-
-----------	---

Gefaseerd	Nee
-----------	-----

Blokkerende onderdelen weglaten	Nee
---------------------------------	-----

Kosten openbaar maken	Nee
-----------------------	-----

Bijlagen die later komen	Constructieve veiligheid
--------------------------	--------------------------

Bijlagen n.v.t. of al bekend	de overige bijlagentypen
------------------------------	--------------------------

Bevoegd gezag

Naam:	Gemeente Den Haag
Bezoekadres:	Spui 70, 2511 BT, Den Haag
Postadres:	Postbus 12655, 2500 DP, Den Haag
Telefoonnummer:	14070
E-mailadres:	olooaanvraag@denhaag.nl
Website:	www.denhaag.nl
Contactpersoon:	Centrale Intake

Overzicht bijgevoegde modulebladen

Aanvraaggegevens

Locatie van de werkzaamheden

Werkzaamheden en onderdelen

Overig bouwwerk bouwen

- Bouwen

Bijlagen

Formulierversie
2017.02

Locatie

1 Kadastraal perceelnummer

Burgerlijke gemeente	's-Gravenhage
Kadastrale gemeente	's-Gravenhage AO
Kadastrale sectie	AO
Kadastraal perceelnummer	3365
Bouwplannaam	Herinrichting Halo-terrein (Laan van Poot 353-355)
Bouwnummer	GVH31
Gelden de werkzaamheden in deze aanvraag/melding voor meerdere adressen of percelen?	☐ Ja ☒ Nee

3 Toelichting

Eventuele toelichting op locatie	Bij de herinrichting van het Halo-terrein worden door de gemeente Den Haag zelf ook werkzaamheden uitgevoerd.
----------------------------------	---

Formulierversie
2017.02

Bouwen

Overig bouwwerk bouwen

1 De bouwwerkzaamheden

Wat is er op het bouwwerk van toepassing?

- ☐ Het wordt geheel vervangen
☒ Het wordt gedeeltelijk vervangen
☐ Het wordt nieuw geplaatst

Eventuele toelichting

-

Hebt u voor deze bouwwerkzaamheden al eerder een vergunning aangevraagd?

- ☐ Ja
☒ Nee

2 Plaats van het bouwwerk

Waar gaat u bouwen?

Terrein

3 Bruto vloeroppervlakte bouwwerk

Verandert de bruto vloeroppervlakte van het bouwwerk door de bouwwerkzaamheden?

- ☒ Ja
☐ Nee

Wat is de bruto vloeroppervlakte van het bouwwerk in m2 voor uitvoering van de bouwwerkzaamheden?

0

Wat is de bruto vloeroppervlakte van het bouwwerk in m2 na uitvoering van de bouwwerkzaamheden?

800

4 Bruto inhoud bouwwerk

Verandert de bruto inhoud van het bouwwerk door de bouwwerkzaamheden?

- ☒ Ja
☐ Nee

Wat is de bruto inhoud van het bouwwerk in m3 voor uitvoering van de bouwwerkzaamheden?

0

Wat is de bruto inhoud van het bouwwerk in m3 na uitvoering van de bouwwerkzaamheden?

0

5 Oppervlakte bebouwd terrein

Verandert de bebouwde oppervlakte van het terrein na uitvoering van de bouwwerkzaamheden?

- ☒ Ja
☐ Nee

Wat is de bebouwde oppervlakte van het terrein in m2 voor uitvoering van de bouwwerkzaamheden? 0

Wat is de bebouwde oppervlakte van het terrein in m2 na uitvoering van de bouwwerkzaamheden? 800

6 Seizoensgebonden en tijdelijke bouwwerken

Gaat het om een seizoengebonden bouwwerk? ☐ Ja ☒ Nee

Gaat het om een tijdelijk bouwwerk? ☐ Ja ☒ Nee

7 Gebruik

Waar gebruikt u het bouwwerk en/of terrein momenteel voor? ☐ Wonen ☒ Overige gebruiksfuncties

Geef aan waar u het bouwwerk en/of terrein momenteel voor gebruikt. Het terrein wordt momenteel niet door mij gebruikt. Het is een bestaand sportterrein, dat gebruikt werd door de Halo.

Waar gaat u het bouwwerk voor gebruiken? ☐ Wonen ☒ Overige gebruiksfuncties

Geef aan waar u het bouwwerk voor gaat gebruiken. Het wordt een sportaccommodatie voor de sport padel.

8 Gebruiksfuncties

In onderstaande tabel staan in de eerste kolom mogelijke gebruiksfuncties die in een bouwwerk kunnen voorkomen. Vul voor alle gebruiksfuncties die voor u van toepassing zijn het aantal personen, de totale gebruiksoppervlakte en de totale vloeroppervlakte van het verblijfsgebied in m2 in hele getallen in.

Gebruiksfunctie	Aantal personen	Gebruiksoppervlakte (m2)	Verblijfsoppervlakte (m2)
Bijeenkomst			
Cel			
Gezondheidszorg			
Industrie			
Kantoor			
Logies			
Onderwijs			
Sport	16	800	800
Winkel			
Overige gebruiksfuncties			

9 Uiterlijk bouwwerk/welstand

Beschrijf van de onderstaande onderdelen de materialen en kleuren die u voor het bouwwerk gebruikt. U mag het veld leeg laten als u materialen en kleuren in de bijlagen vermeldt

Onderdelen	Materiaal	Kleur
Gevels		
- Plint gebouw		
- Gevelbekleding		
- Borstweringen		
- Voegwerk		
Kozijnen		
- Ramen		
- Deuren		
- Luiken		
Dakgoten en boeidelen		
Dakbedekking		

Vul hier overige onderdelen en
bijbehorende materialen en kleuren
in.

Zie bijlagen

10 Mondeling toelichten

Ik wil mijn bouwplan
mondeling toelichten voor
de welstandscommissie/
stadsbouwmeester.

☒ Ja
☐ Nee

Formulierversie
2017.02

Bijlagen

Formele bijlagen

Naam bijlage	Bestandsnaam	Type	Datum ingediend	Status document
256601-V-001-padel--LaanvPoot-180123_pdf	256601-V-001-padel--LaanvPoot-18012-3.pdf	Plattegronden, doorsneden en detailtekeningen bouwen complexere bouwwerken	2018-02-09	In behandeling
20171831_rap_b-odem_pdf	20171831_rap_b-odem.pdf	Energiezuinigheid en milieu	2018-02-09	In behandeling
20180130_LvP_3_jpg	20180130_LvP_3-.jpg	Anders	2018-02-09	In behandeling
20180206_LvP_1_jpg	20180206_LvP_1-.jpg	Anders	2018-02-09	In behandeling
20180206_LvP_2_jpg	20180206_LvP_2-.jpg	Anders	2018-02-09	In behandeling
padelbaan-2_jpg	padelbaan-2.jpg	Anders	2018-02-09	In behandeling
Verlichting-sportterrein--LaanvPoot_pdf	Verlichting-sportterrein--LaanvPoot-.pdf	Anders	2018-02-09	In behandeling



Retouradres Postbus 12600, 2500 DJ Den Haag

[Geanonimiseerd]

Datum

zie documentenlijst

Onderwerp

verlening van de gevraagde omgevingsvergunning voor Laan van Poot 353A

Geachte mevrouw/mijnheer,

Op 9 februari 2018 hebben wij uw aanvraag om een omgevingsvergunning ontvangen voor het plaatsen van 4 padelbanen met padelkooien op het terrein bij het sportcomplex Laan van Poot 353A (HALO-terrein).

Uw aanvraag omvat de activiteit 'Bouwen' waarop de reguliere voorbereidingsprocedure van toepassing is.

Tijdens de behandeling van uw aanvraag hebben wij vastgesteld dat op basis van de beoordeling en de ingewonnen adviezen de omgevingsvergunning voor voornoemde activiteit kan worden verleend.

Voor de motivering van onze beslissing verwijzen wij naar de bij deze beschikking behorende bijlage waarin per activiteit de beoordeling, advisering en de van toepassing zijnde voorschriften zijn opgenomen. Deze bijlage moet hier als herhaald en ingelast worden beschouwd.

Besluit:

Gelet op het bepaalde in artikel 2.10, eerste lid van de Wet algemene bepalingen omgevingsrecht hebben wij besloten de gevraagde omgevingsvergunning als bedoeld in de artikel 2.1, lid 1, onder a van deze wet te verlenen met de daarbij behorende in de documentenlijst genoemde tekeningen, tekeningenboekje(s).

Burgemeester en wethouders van Den Haag,
namens dezen:

[Geanonimiseerd]

Deze omgevingsvergunning treedt op grond van het bepaalde in artikel 6.1 van de Wet algemene bepalingen omgevingsrecht in werking op de dag na de bekendmaking ervan.

Uw brief van

Ons kenmerk

201802572/6717803

Contactpersoon

[Geanonimiseerd]

Telefoonnummer

[Geanonimiseerd]

E-mailadres

[Geanonimiseerd]

Aantal bijlagen

- diverse

Gemeente Den Haag

Ons kenmerk

201802572/6717803

Wij wijzen u erop dat deze vergunning aan u wordt verleend behoudens rechten van derden en dat door het verlenen van deze vergunning niet wordt vooruitgelopen op enige andere door de gemeente krachtens de wet of een gemeentelijke verordening, dan wel krachtens eigendomsrecht van de gemeente met betrekking tot de onderhavige aanvraag eventueel te nemen beslissing.

Tot slot maken wij u er op attent dat u op eigen risico handelt als u gebruik maakt van de verleende vergunning voordat deze onherroepelijk is.

Bent u het niet eens met dit besluit? En bent u belanghebbende?

Dan kunt u een bezwaarschrift indienen.

Stuur dit bezwaarschrift binnen zes weken na de bekendmaking naar:

Burgemeester en wethouders van Den Haag, AWB/bezwaar,
Postbus 12600, 2500 DJ Den Haag.

Voor het indienen van een bezwaarschrift gelden de volgende regels.

- a. Uw naam, adres en telefoonnummer vermeldt u in het bezwaarschrift.
- b. U zet uw handtekening onder het bezwaarschrift.
- c. U stuurt een kopie van het besluit mee. Heeft u of kunt u dit niet, dan geeft u een duidelijke omschrijving van het besluit waartegen u bezwaar maakt.
- d. U vermeldt het kenmerk en de datum van het besluit.
- e. De argumenten voor bezwaar schrijft u in de brief.
- f. Dient u namens iemand anders het bezwaar in? Stuur dan een volmacht mee.

Indien u schriftelijk bezwaar maakt, wordt u verzocht om een kopie van het besluit waartegen het bezwaar is gericht mee te zenden en in de linkerbovenhoek van de envelop de woorden 'AWB/BEZWAAR' te vermelden.

De indiener van het bezwaarschrift kan, als onverwijlde spoed dat - gelet op de betrokken belangen - vereist, eveneens een voorlopige voorziening (bijvoorbeeld een schorsing van het besluit) vragen bij de president van de rechtbank, Postbus 20302, 2500 EH Den Haag.

Op www.denhaag.nl/bezwaar vindt u meer informatie.

Gemeente Den Haag

Ons kenmerk

201802572/6717803

Bijlage

Beoordeling activiteiten

De aanvraag heeft betrekking op het perceel, kadastraal bekend als gemeente 's-Gravenhage, sectie AO , nr(s) 3365.

Op basis van de aard en inhoud van deze aanvraag is volgens de Wet basisregistraties adressen en gebouwen het gebruiksdoel -Sportfunctie- vastgesteld.

Het perceel waarop de aanvraag betrekking heeft is gelegen in het gemeentelijk beschermd stadsgezicht 'Vogelwijk'. De aanvraag heeft geen betrekking op een bouwwerken dat vermeld worden in een Rijks of gemeentelijk monumentenregister.

Activiteit 'Bouwen'

Voor zover van toepassing is deze activiteit getoetst aan:

- het bestemmingsplan 'Vogelwijk', waar ter plaatse van uw initiatief de bestemming 'Sport', met de gebiedsaanduidingen 'overige zone gemeentelijk beschermd stadsgezicht en waterstaat beschermingszone' en de dubbelbestemming 'Waarde-Archeologie' zijn opgenomen;
- de Bouwverordening;
- het Bouwbesluit 2012;
- de Welstandsnota.

De aanvraag betreft het geheel herinrichten van sportvelden;

De voor 'Sport' aangewezen gronden zijn bestemd voor:

- a. sportvelden;
 - b. sporthallen;
 - c. sportcentrum;
 - d. verenigingsleven;
 - e. horeca;
 - f. welzijnsvoorzieningen, openbare dienstverlening en praktijkruimten,
- één en ander zoals nader bepaald in artikel 8.4 en met de daarbij behorende gebouwen, bouwwerken geen gebouwen zijnde, wegen, gebouwde en ongebouwde parkeervoorzieningen, groen, water en overige voorzieningen.

Voor het bouwen van bouwwerken, geen gebouwen zijnde gelden de volgende regels:

- a. de hoogte mag niet meer bedragen dan:
 1. voor erf- en/of terreinafscheidingen, 3 meter;
 2. voor speelvoorzieningen, 5 meter;
 3. voor ballenvangers en soortgelijke bouwwerken, 8 meter;
 4. voor tribunes, 6 meter;
 5. voor vlaggemasten, 6 meter;
 6. voor overige bouwwerken, geen gebouwen zijnde, 2 meter.
- b. lichtmasten zijn, met uitzondering van de op het moment van terinzagelegging van het ontwerp van dit bestemmingsplan reeds aanwezige lichtmasten, niet toegestaan;
 1. de hoogte van een lichtmast bedraagt niet meer dan 18 meter.

Gemeente Den Haag

Ons kenmerk

201802572/6717803

Gebleken is dat de aanvraag voldoet aan het vigerend bestemmingsplan voor wat betreft de bouwkundige wijzigingen en het gebruik als sportfunctie.

In deze is er sprake van herinrichting van een bestaand sportterrein.

De oppervlakte van het terrein en daarmee de capaciteit van de sportvoorzieningen worden niet vergroot. Daardoor verwachten wij geen toename van parkeerbehoefte naar aanleiding van deze veranderingen. Er worden derhalve geen extra parkeervoorzieningen geëist.

De Welstands- en Monumentencommissie heeft op 11 april 2018 beoordeeld of het bouwwerk voldoet aan redelijke eisen van welstand als bedoeld in artikel 12a, eerste lid onder a, van de Woningwet en geadviseerd in het kader van de gebiedsaanduiding 'Overige zone – Gemeentelijk beschermd stadsgezicht'.

Haar advies luidt als volgt:

Akkoord

Het bouwplan is getoetst aan de Welstandsnota en beoordeeld in het kader van de gebiedsaanduiding 'Overige zone – Gemeentelijk beschermd stadsgezicht'.

De commissie kan instemmen met de padelkooien. Als onderdeel van de inrichting van het sportterrein zijn het passende toevoegingen aan de omgeving.

Wij nemen het advies van de welstands- en monumentencommissie over.

Eindoordeel activiteit 'Bouwen'

Op basis van de beoordeling van de activiteit en de daaraan verbonden advisering bestaat er geen bezwaar tegen het, met toepassing van artikel 2.10 van de Wet algemene bepalingen omgevingsrecht, verlenen van de vergunning voor de activiteit 'Bouwen'.

Aan deze vergunning voor bovengenoemde activiteit verbinden wij de volgende voorschriften:

Het bouwen moet gebeuren volgens de bepalingen van het Bouwbesluit en de Bouwverordening. Tevens moet worden voldaan aan de hierna opgenomen nadere voorschriften en bepalingen.

Voorschriften op basis van het Bouwbesluit 2012

Artikel 1.23 Aanwezigheid bescheiden

Tijdens het bouwen zijn, voor zover van toepassing, de volgende bescheiden of een afschrift daarvan op het terrein aanwezig:

- de omgevingsvergunning voor het bouwen.

Artikel 1.25 Mededeling aanvang en beëindiging werkzaamheden

Gemeente Den Haag

Ons kenmerk

201802572/6717803

Ten minste twee werkdagen voor de feitelijke aanvang van de bouwwerkzaamheden waarop deze vergunning ziet, dient de houder van deze vergunning ons schriftelijk van de aanvang van die werkzaamheden, met inbegrip van ontgravingswerkzaamheden, in kennis te stellen.

Ten minste op de dag van beëindiging van de bouwwerkzaamheden waarop deze vergunning ziet, dient de houder van deze vergunning ons schriftelijk van de beëindiging van die werkzaamheden in kennis te stellen.

Nadere aanwijzingen

Algemene Plaatselijke Verordening van Den Haag

Op grond van deze verordening is het verboden zonder vergunning of instemmingsbesluit een voorwerp (bijvoorbeeld een afvalcontainer / steiger) op, in, over of boven de weg te plaatsen, aan te brengen of te hebben, of de weg anders te gebruiken of af te zetten (bijvoorbeeld t.b.v. bouwverkeer/bouwwerkzaamheden/aanpassen wegverharding) dan overeenkomstig de publieke functie daarvan.

De hiervoor benodigde vergunning / instemmingsbesluit en informatie hieromtrent kunnen worden aangevraagd bij de wegbeheerder van stadsdeel Centrum, Dienst Publiekszaken. Tel. 14070. (Postbus 12620 2500 DL Den Haag) of via:

<http://www.denhaag.nl/home/bewoners/loket/vergunningen/openbare-weg.htm>

Documentenlijst Besluit (P) (GG)**Algemene informatie:**

Dossier: 201802572

Type: Aanvraag Wabo

Omschrijving: het plaatsen van 4 padelbanen met padelkooien op het terrein bij het sportcomplex Laan van Poot 353A (HALO-terrein)

Adres: Laan van Poot 353A

Datum Besluit (P) (GG): 01-05-2018

Documenten bij besluit:

Document: Besluit (P)

Bestandsnaam: A6717803.out.pdf

Documentid: 33342390

Bestandsgrootte: 99884

Gegevens bevoegd gezag

Referentienummer

Datum ontvangst

Formulierversie
2018.01

Aanvraaggegevens

Publiceerbare aanvraag/melding

Aanvraagnummer 3569151

Aanvraagnaam Aanbrengen hekwerken HALO veld

Uw referentiecode SPP.2018.35

Ingediend op 27-03-2018

Soort procedure Reguliere procedure

Projectomschrijving Betreft het leveren en plaatsen van hekwerken rondom het aangepaste multifunctionele kunstgrasveld.

Opmerking -

Gefaseerd Nee

Blokkerende onderdelen weglaten Nee

Kosten openbaar maken Nee

Bijlagen die later komen N.v.t.

Bijlagen n.v.t. of al bekend N.v.t.

Bevoegd gezag

Naam: Gemeente Den Haag

Bezoekadres: Spui 70, 2511 BT, Den Haag

Postadres: Postbus 12655, 2500 DP, Den Haag

Telefoonnummer: 14070

E-mailadres: oloaanvraag@denhaag.nl

Website: www.denhaag.nl

Contactpersoon: Centrale Intake

Overzicht bijgevoegde modulebladen

Aanvraaggegevens

Locatie van de werkzaamheden

Werkzaamheden en onderdelen

Erf- of perceelafscheiding plaatsen

- Bouwen

Bijlagen

Formulierversie
2018.01

Locatie

1 Adres

Postcode	2566DA
Huisnummer	353
Huisletter	A
Huisnummertoevoeging	-
Straatnaam	Laan van Poot
Plaatsnaam	's-Gravenhage
Gelden de werkzaamheden in deze aanvraag/melding voor meerdere adressen of percelen?	☐ Ja ☒ Nee

3 Toelichting

Eventuele toelichting op locatie	Betreft een voormalig kunstgras sportveld dat dient te worden aangepast in verband met het verdwijnen van de HALO.
----------------------------------	--

Formulierversie
2018.01

Bouwen

Erf- of perceelafscheiding plaatsen

1 De bouwwerkzaamheden

Wat is er op het bouwwerk van toepassing?

- ☐ Het wordt geheel vervangen
☐ Het wordt gedeeltelijk vervangen
☒ Het wordt nieuw geplaatst

Eventuele toelichting

De oude terreinafasteringen zijn grotendeels vervangen. Door de nieuwe inrichting van het terrein zijn nieuwe hekwerken noodzakelijk.

Hebt u voor deze bouwwerkzaamheden al eerder een vergunning aangevraagd?

- ☐ Ja
☒ Nee

2 Plaats van het bouwwerk

Waar gaat u bouwen?

Terrein

3 Seizoensgebonden en tijdelijke bouwwerken

Gaat het om een seizoensgebonden bouwwerk?

- ☐ Ja
☒ Nee

Gaat het om een tijdelijk bouwwerk?

- ☐ Ja
☒ Nee

4 Uiterlijk bouwwerk/welstand

Beschrijf van de onderstaande onderdelen de materialen en kleuren die u voor het bouwwerk gebruikt. U mag het veld leeg laten als u materialen en kleuren in de bijlagen vermeldt

Vul hier overige onderdelen en bijbehorende materialen en kleuren in.

Betreft thermisch verzinkt (grijs) hekwerk. Gedeeltelijk bestaande uit hekwerk hoog 4 meter (2 meter staafmat en 2 meter net) en 2 meter hoog terreinafastering (2 meter staafmat).

5 Mondeling toelichten

Ik wil mijn bouwplan mondeling toelichten voor de welstandscommissie/stadsbouwmeester.

- ☐ Ja
☒ Nee

Formulierversie
2018.01

Bijlagen

Formele bijlagen

Naam bijlage	Bestandsnaam	Type	Datum ingediend	Status document
Halo Nieuwe situatie Hekwerken	Nieuwe situatie Hekwerken.pdf	Plattegronden en doorsneden bouwen eenvoudige bouwwerken	2018-03-27	In behandeling
Detail ballenvanger - terreinafrastering	Ballenvanger handbal hoog 4 meter.pdf	Plattegronden en doorsneden bouwen eenvoudige bouwwerken	2018-03-27	In behandeling
Foto ballenvanger terreinafrastering	IMG_0199.JPG	Anders	2018-03-27	In behandeling
Berekening ballenvanger staafmat net	Berekening ballenvanger staafmat net.pdf	Constructieve veiligheid eenvoudige bouwwerken	2018-03-27	In behandeling



Retouradres Postbus 12600, 2500 DJ Den Haag

[Geanonimiseerd]

Datum

zie documentenlijst

Onderwerp

verlening van de gevraagde omgevingsvergunning voor Laan van Poot 353A

Uw brief van

Ons kenmerk

201805912/6752316

Contactpersoon

[Geanonimiseerd]

Telefoonnummer

[Geanonimiseerd]

E-mailadres

[Geanonimiseerd]

Aantal bijlagen

diverse

Geachte mevrouw/mijnheer,

Op 27 maart 2018 hebben wij uw aanvraag om een omgevingsvergunning ontvangen voor het plaatsen van erfafscheidingen bij het sportcomplex Laan van Poot 353A.

Uw aanvraag omvat de activiteit 'Bouwen' waarop de reguliere voorbereidingsprocedure van toepassing is. Tijdens de behandeling van uw aanvraag hebben wij vastgesteld dat op basis van de beoordeling en de ingewonnen adviezen de omgevingsvergunning voor voornoemde activiteit kan worden verleend.

Voor de motivering van onze beslissing verwijzen wij naar de bij deze beschikking behorende bijlage waarin per activiteit de beoordeling, advisering en de van toepassing zijnde voorschriften zijn opgenomen. Deze bijlage moet hier als herhaald en ingelast worden beschouwd.

Besluit:

Gelet op het bepaalde in artikel 2.10 van de Wet algemene bepalingen omgevingsrecht hebben wij besloten de gevraagde omgevingsvergunning, als bedoeld in artikel 2.1, lid 1 sub a van deze wet te verlenen met de daarbij behorende in de documentenlijst genoemde bescheiden.

Burgemeester en wethouders van Den Haag,
namens dezen:

[Geanonimiseerd]

Deze omgevingsvergunning treedt op grond van het bepaalde in artikel 6.1 van de Wet algemene bepalingen omgevingsrecht in werking op de dag na de bekendmaking ervan.

Gemeente Den Haag

Ons kenmerk

201805912/6752316

Wij wijzen u erop dat deze vergunning aan u wordt verleend behoudens rechten van derden en dat door het verlenen van deze vergunning niet wordt vooruitgelopen op enige andere door de gemeente krachtens de wet of een gemeentelijke verordening, dan wel krachtens eigendomsrecht van de gemeente met betrekking tot de onderhavige aanvraag eventueel te nemen beslissing.

Tot slot maken wij u er op attent dat u op eigen risico handelt als u gebruik maakt van de verleende vergunning voordat deze onherroepelijk is.

Bent u het niet eens met dit besluit? En bent u belanghebbende?

Dan kunt u een bezwaarschrift indienen.

Stuur dit bezwaarschrift binnen zes weken na de bekendmaking naar:

Burgemeester en wethouders van Den Haag, AWB/bezwaar,
Postbus 12600, 2500 DJ Den Haag.

Voor het indienen van een bezwaarschrift gelden de volgende regels.

- a. Uw naam, adres en telefoonnummer vermeldt u in het bezwaarschrift.
- b. U zet uw handtekening onder het bezwaarschrift.
- c. U stuurt een kopie van het besluit mee. Heeft u of kunt u dit niet, dan geeft u een duidelijke omschrijving van het besluit waartegen u bezwaar maakt.
- d. U vermeldt het kenmerk en de datum van het besluit.
- e. De argumenten voor bezwaar schrijft u in de brief.
- f. Dient u namens iemand anders het bezwaar in? Stuur dan een volmacht mee.

Indien u schriftelijk bezwaar maakt, wordt u verzocht om een kopie van het besluit waartegen het bezwaar is gericht mee te zenden en in de linkerbovenhoek van de envelop de woorden 'AWB/BEZWAAR' te vermelden.

De indiener van het bezwaarschrift kan, als onverwijlde spoed dat - gelet op de betrokken belangen - vereist, eveneens een voorlopige voorziening (bijvoorbeeld een schorsing van het besluit) vragen bij de president van de rechtbank, Postbus 20302, 2500 EH Den Haag.

Op www.denhaag.nl/bezwaar vindt u meer informatie.

Gemeente Den Haag

Ons kenmerk
201805912/6752316

Bijlage

Beoordeling activiteit

De aanvraag heeft betrekking op het perceel, kadastraal bekend als gemeente 's-Gravenhage, sectie AO , nr(s) 3365.

Op basis van de aard en inhoud van deze aanvraag is volgens de Wet basisregistraties adressen en gebouwen het gebruiksdoel -Sportfunctie- vastgesteld.

Het perceel waarop de aanvraag betrekking heeft is gelegen in het gemeentelijk beschermd stadsgezicht 'Vogelwijk'. De aanvraag heeft geen betrekking op een bouwwerken dat vermeld worden in een Rijks of gemeentelijk monumentenregister.

Activiteit 'Bouwen'

Voor zover van toepassing is deze activiteit getoetst aan:

- het bestemmingsplan 'Vogelwijk', waar ter plaatse van uw initiatief de bestemming 'Sport', met de gebiedsaanduidingen 'overige zone gemeentelijk beschermd stadsgezicht en waterstaat beschermingszone' en de dubbelbestemming 'Waarde-Archeologie' zijn opgenomen;
- de Bouwverordening;
- het Bouwbesluit 2012;
- de Welstandsnota.

De aanvraag betreft het herinrichten van sportvelden;

Gebleken is dat de aanvraag voldoet aan het vigerend bestemmingsplan voor wat betreft het gebruik en aanleg bepalingen. Omdat dit bouwplan in overeenstemming is met artikel 17.2 is geen aanleg vergunning nodig.

Er is voldoende aannemelijk gemaakt dat voldaan wordt aan de beoordelingsgronden van het Bouwbesluit 2012 en de Bouwverordening.

De Welstands- en Monumentencommissie heeft op 23 mei 2018 beoordeeld of het bouwwerk voldoet aan redelijke eisen van welstand als bedoeld in artikel 12a, eerste lid onder a, van de Woningwet en geadviseerd in het kader van de gebiedsaanduiding 'Overige zone – Gemeentelijk beschermd stadsgezicht'.

Haar advies luidt als volgt:

Akkoord

Het bouwplan is getoetst aan de Welstandsnota en beoordeeld in het kader van de gebiedsaanduiding 'Overige zone – Gemeentelijk beschermd stadsgezicht'.

De commissie kan instemmen met de hekwerken. Als onderdeel van de inrichting van het sportterrein zijn het passende toevoegingen aan de omgeving.

Wij nemen het advies van de welstands- en monumentencommissie over.

Gemeente Den Haag

Ons kenmerk
201805912/6752316

Eindoordeel activiteit 'Bouwen'

Op basis van de beoordeling van de activiteit bestaat er geen bezwaar tegen het, met toepassing van artikel 2.10 van de Wet algemene bepalingen omgevingsrecht, verlenen van de vergunning voor de activiteit 'Bouwen'.

Voorschriften op basis van het Bouwbesluit 2012

Artikel 1.23 Aanwezigheid bescheiden

Tijdens het bouwen zijn, voor zover van toepassing, de volgende bescheiden of een afschrift daarvan op het terrein aanwezig:

- de omgevingsvergunning voor het bouwen;
- overige voor het bouwen van belang zijnde vergunningen en documenten met nadere voorwaarden en ontheffingen.

Artikel 1.25 Mededeling aanvang en beëindiging werkzaamheden

Ten minste twee werkdagen voor de feitelijke aanvang van de bouwwerkzaamheden waarop deze vergunning ziet, dient de houder van deze vergunning ons schriftelijk van de aanvang van die werkzaamheden, met inbegrip van ontgravingswerkzaamheden, in kennis te stellen.

Algemene Plaatselijke Verordening van Den Haag

Op grond van deze verordening is het verboden zonder vergunning of instemmingsbesluit een voorwerp (bijvoorbeeld een afvalcontainer / steiger) op, in, over of boven de weg te plaatsen, aan te brengen of te hebben, of de weg anders te gebruiken of af te zetten (bijvoorbeeld t.b.v. bouwverkeer/bouwwerkzaamheden/aanpassen wegverharding) dan overeenkomstig de publieke functie daarvan.

De hiervoor benodigde vergunning / instemmingsbesluit en informatie hieromtrent kunnen worden aangevraagd bij de wegbeheerder van stadsdeel Centrum, Dienst Publiekszaken. Tel. 14070. (Postbus 12620 2500 DL Den Haag) of via:

<http://www.denhaag.nl/home/bewoners/loket/vergunningen/openbare-weg.htm>

Wet bodembescherming

Bij eventueel grondverzet dient, afhankelijk van de bestemming/toepassing van de grond, rekening te worden gehouden met de Wet Milieubeheer (Besluit melden bedrijfsafvalstoffen en gevaarlijke afvalstoffen) en/of de Wet bodembescherming aangezien er beperkingen kunnen gelden voor het hergebruik van de af te voeren grond.

U kunt hierover contact opnemen via het Bodem Informatie Punt, bereikbaar op 070- 353 6553 of via E-mail: bodeminformatiepunt@denhaag.nl.

KLIC-melding kabels en leidingen

Voorafgaande aan de start van de werkzaamheden wordt geadviseerd onderzoek te verrichten naar kabels en leidingen in het terrein en afstemming te zoeken met de leidingbeheerders van de nutsvoorzieningen die in het terrein aanwezig zijn. Minimaal drie dagen voor de uitvoering van werkzaamheden nabij een (gastransport)leiding dient een melding plaats te vinden aan de meldkamer KLIC/werken derden via tel.nr. 0182-623368.

Documentenlijst Besluit (P) (GG)**Algemene informatie:**

Dossier: 201805912
Type: Aanvraag Wabo
Omschrijving: het plaatsen van erfafscheidingen bij het sportcomplex Laan van Poot 353A
Adres: Laan van Poot 353A

Datum Besluit (P) (GG): 25-05-2018

Documenten bij besluit:

Document: Besluit (P)
Bestandsnaam: A6752316.out.pdf
Documentid: 33383287
Bestandsgrootte: 95143

Formulaversie
2019.01

Locatie

1 LMMUitduiding

Locatie waar de werkzaamheden plaatsvinden

☒ Adres

☐ Kadastraal perceelnummer

☐ Locatie op Noorderze, Waddenzee of IJsselmeer

2 Adres

Postcode

2566 DA

Huisnummer

353

Huisletter

a

Huisnummertoevoeging

Stratenaam

Laan van Poot

Plaatsnaam

Dordrecht

Geiden de werkzaamheden in deze Ja. Ja. ☒ Spadfaerhmanndralocatie is
aanvraag/meiding voor meerdere adressen of persoon? ☒ Nee

Specificatie locatie

Specificatie locatie

Toelichting op locatie

Toelichting op locatie

Zie bouwtekening

2/1 ^ 1/2 C < 1^ i ^ ^ ^

deels geasfalteerd gebied

Sportpark

3 LMMKadastraal perceelnummer

Burgerlijke gemeente

Kadastrale gemeente

's Gravenhage

's Gravenhage

19/11/19

Aanvraagnummer:

2019.111

Pagina 1 van 3

Kadastrale sectie

AO

Kadastraal perceelnummer

3365

Bouwplanaam

plaatsen garagebox
opslag racerunners

Bouwnummer

Gelden de werkzaamheden in deze
aanvraag/melding voor meerdere
adressen of percelen?☐ Ja
☒ Nee

Specificatie locatie

huidige grasveld

Toelichting op locatie

met deuropening
richting clubhuis = NW.

4 Eigendomsituatie

Eigendomsituatie van het perceel

- ☐ U bent eigenaar van het perceel
☐ U bent erpachter van het perceel
☒ U bent huurder van het perceel
☐ Anders

Uw belang bij deze aanvraag

opslagruimte plaatsen
 + betere kwaliteit kunnen
 bieden aan kinderen die
 het racen kunnen beoefenen in de
 directe nabijheid atletiekbaan en
 clubgebouw,

AMIMN: iMattuivKuWig

RD coördinaten

X-coördinaat

Y-coördinaat

Etmsh: WGS84 Coördinaten

Invoervijze

- ☒ Graden, decimale graden
☐ Graden, minuten, decimale minuten
☐ Graden, minuten, seconden, decimale seconden

Lengte

Breedte

Kilometer/TM

Rivier of kanaal

Kilometering

Zijde

- ☐ Noorden (N)
☐ Zuiden (Z)
☐ Oosten (O)
☐ Westen (W)
☐ Links (L)
☐ Rechts (R)

6 Toelichting

Eventuele toelichting op locatie

betreft opslag van racerunners. Deze is
 noodzakelijk omdat in de accommodatie
 van Haag Atletiek de ruimte voor opslag/
 berging ontoereikend is. Ten tweede,
 deze locatie goed met auto bereik-
 baar is voor het veiliger brengen en
 ophalen van gehandicapte kinderen.
 Ten derde, er eerder een container
 heeft gestaan k/v HBS, waarvoor
 extra terrein-verhandeling was aange-
 bracht en nog een toentertijd aan-
 gebrachte aansluitvoorziening k/v
 elektra beschikbaar is.

Datum: 19/11/19

Aanvraagnummer: 2019.1111

Pagina 2 van 8

Datum: 19/11/19 Amr: 2019.1111

Pagina 2 van 8
Patricia van

Familienorm
Formulier versie
2019.01

Bouwen

Bijbehorend bouwwerk bouwen

1 Type bouwwerk

Wat gaat u bouwen?

Bijbehorend bouwwerk bouwen

Prefab garagebox

2 Woning

Gaat het om de bouw van één of meer woningen?

☐ Ja
☒ Nee

Voor welke functie wordt de woning gebouwd?

☐ Eigen bewoning
☐ Zorgwoning
☐ Indand

Is er sprake van particulier opdrachtgeverschap?

☐ Ja
☒ Nee

Om welk soort zorgwoning gaat het?

☐ Zelfstandige grondgebonden woning (Individueel wonen)
☐ Zelfstandige woning in woongebouw (Individueel wonen)
☐ Gedusterde grondgebonden woningen i.v.m. zorg (individueel wonen)
☐ Gedusterde woningen i.v.m. zorg in een woongebouw (Individueel wonen)
☐ Groeps woning

Welke zorgvoorziening is aanwezig in de woningen/wooneenheden?

☐ Oasm zorg/n.v.t.
☐ Zorg op afspraak (thuiszorg)
☐ Zorg op afroep (zorgpost in de buurt; via intercom)
☐ 24-uurs zorg (zorgverleners in huis)

3 De bouwwerkzaamheden

Wat is er op het bouwterrein van toepassing?

☐ Het wordt geheel vervangen
☐ Het wordt gedeeltelijk vervangen
☒ Het wordt nieuw geplaatst

Eventuele toelichting

Opslag sportmaterialen

Hebt u voor deze bouwwerkzaamheden eerder een vergoeding aangevraagd?

☐ Ja
☒ Nee

4 Plaats van het bouwwerk

Waar gaat u bouwen?

☐ Op het terrein
☐ Aan of op het hoofgebouw
☒ Aan of op een bijgebouw of ander bouwwerk >> Vul hieronder de naam van het bijgebouw of bouwwerk in.

Naam van het bijgebouw of bouwwerk

Opslagruimte B.B.H.A

5 Inhoud van het bouwwerk

Verandert de bruto vloeroppervlakte van het bouwwerk door de bouwwerkzaamheden?

☐ Ja > Beantwoord de volgende twee vragen over de bruto vloeroppervlakte van het bouwwerk.
☒ Nee

Wat is de bruto vloeroppervlakte van het bouwwerk in m2 voor uitvoering van de bouwwerkzaamheden?

0
21

Wat is de bruto vloeroppervlakte van het bouwwerk in m2 na uitvoering van de bouwwerkzaamheden?

6 Bruto inhoud bouwwerk

Verandert de bruto inhoud van het bouwwerk door de bouwwerkzaamheden?

☐ Ja > Beantwoord de volgende twee vragen over de bruto inhoud van het bouwwerk.
☒ Nee

Wat is de bruto inhoud van het bouwwerk in m3 voor uitvoering van de bouwwerkzaamheden?

21 x 2,5 = 52,5

Wat is de bruto inhoud van het bouwwerk in m3 na uitvoering van de bouwwerkzaamheden?

7 Oppervlakte bebouwd terrein

Verandert de bebouwde oppervlakte van het terrein na uitvoering van de bouwwerkzaamheden?

☐ Ja > Beantwoord de volgende twee vragen over de bebouwde oppervlakte van het terrein.
☒ Nee

Wat is de bebouwde oppervlakte van het terrein in m2 voor uitvoering van de bouwwerkzaamheden?

0
21

Wat is de bebouwde oppervlakte van het terrein in m2 na uitvoering van de bouwwerkzaamheden?

> Aan bouwwerk kan stichtingsbeton en/of tijdelijk 2e. Odkriten bijvoorbeeld in tijdelijk 2e. Odkriten die voor het 1ste rechte tijdstip wordt opgebouwd en in oktober 1ste afgevoerd.

8 Seizoensgebonden en tijdelijk bouwwerken

Gaat het om een seizoensgebonden bouwwerk?

☐ Ja > Beantwoord de volgende twee vragen over de periode waarin het bouwwerk aanwezig is.
☒ Nee

Het bouwwerk is aanwezig van

☐ Januari
☐ Februari
☐ Maart
☐ April
☐ Mei
☐ Juni
☐ Juli
☐ Augustus
☐ September
☐ Oktober
☐ November
☐ December

Datum: 19/11/19

Aanvraagnummer: 2019.01 Beoordelingsnummer: 2019.01

M111

Pagina 1 van 4

amf/11/19

Aanvraagnummer: 2019.01

Beoordelingsnummer: 2019.01

Pagina 2 van 4
Pagina 2 HSTA

Het bouwwerk is aanwezig tot

- ☐ Januari
☐ Februari
☐ Maart
☐ April
☐ Mei
☐ Juni
☐ Juli
☐ Augustus
☐ September
☐ Oktober
☐ November
☐ December

⑨ Gaat het om een tijdelijk bouwwerk?

Hoeveel hele jaren blijft het bouwwerk op de locatie bestaan?

Hoeveel maanden?

☒ Ja > Vul hieronder aan in hoeveel hele jaren het bouwwerk op de locatie blijft bestaan en vervolgens het aantal maanden (bijvoorbeeld: 0 jaren en 1 maanden of 1 jaar en 3 maanden).

☐ Nee

ca. 5
 niet exact aan te geven
 hangt af van snelheid
 minder snel plannen in we
 clubaccommodatie, waarin ook
 ruimte voor para-atletiek
 in club en race-runners

8 Gebruik

(7) Waar gebruikt u het bouwwerk en/of terrein momenteel voor?

Geef aan waar u het bouwwerk en/of terrein momenteel voor gebruikt.

⑩ waar gaat u het bouwwerk voor gebruiken?

(7) Wat wordt de gebruiksoverlappende van de woning in m2 na uitvoering van de bouwwerkzaamheden?

(7) Wat wordt de vloeroppervlakte van het verblijfsgebied van de woning in m2 na uitvoering van de bouwwerkzaamheden?

Gaet aan waar u het bouwwerk voor gaat gebruiken.

☐ Wonen
☒ Overige gebruiksfuncties > Vul hieronder in waar u het bouwwerk en/of terrein momenteel voor gebruikt.

spporten

☐ Wonen > Beantwoord de volgende twee vragen over de gebruiksoverlappende van de woning in m2 na uitvoering van de bouwwerkzaamheden.

☒ Overige gebruiksfuncties > Vul hieronder in waar u het bouwwerk voor gaat gebruiken.

AA-VL.T.

N.V.T.

opslag sportmaterialen
 race running

> Vul dit label in als het bouwwerk een of meer van de volgende gebruiksfuncties krijgt.

10 Gebruiksfuncties

In onderstaande tabel staan in de eerste kolom mogelijke gebruiksfuncties die in een bouwwerk kunnen voortvallen. Vul voor alle gebruiksfuncties die voor u van toepassing zijn het aantal personen, de totale gebruiksoverlappende en de totale vloeroppervlakte van het verblijfsgebied in m2 in de getallen in.

Gebruiksfunctie	Aantal personen	Gebruiksoverlappende (m2)	Vloeroppervlakte (m2)
Bijeenkomst			
Gezondheidszorg			
Indeling			
Konink			
Levens			
Onderwijs			
Sport			
Winkel			
Overige gebruiksfuncties		21	21

11 Materiaal bouwwerk/voetstand

U beschrijft van de onderstaande onderdelen de materialen en kleuren die u voor het bouwwerk gebruikt. U mag het veld leeg laten als u materialen en kleuren in de bijlagen vermeldt.

Onderdeel	Materiaal	Kleur
Onverfde	beton	grijs
Gevel	beton	grijs
Plint gebouw		
Geveldekking		
Borstelingen		
Voegwerk		
Kozijnen		
Ramen	stalen kanteldeur	grijs
Deuren		
Luiken		
Beleidshekk		
Dakbed en bodden	beton	grijs
Dakbedekking	betumen	antraciet
Vul hier overige onderdelen en bijbehorende materialen en kleuren	zie offerte	Belars Beton

12 Mondeling toelichten

⑩ Ik wil mijn bouwplan mondeling toelichten voor de vaststellende commissie/stadsbouwmeester.

☐ Ja
☒ Nee

Formulier versie
2019.01

Toelichting Bouwen

1. Type bouwwerk

VM QM u bouwen?

- QM/ine wat u gaat bouwen. U kunt meerdere bouwwerken invullen. Voordbeeld: bouw woning, garage.

2. Woning

voet welks ruime? wordt d' woning gebouwd?

- Zelfwoning in een woning waar (b)woners zorg krijgen. Het kan Qm om grondgebonden woningen of woonruimten in een woongebouw. De woningen hebben Mn eigen volstru waarachter wonen? individueel of in een groep wonen (dan niet m) aan gezamenlijke afhandeling.

le of sprake van particulier opdrachtgeverschap?

- Particulier opdrachtgeverschap als bedoeld in artikel 1.1.1 van het Besluit ruimtelijke ordening.

Om welk soort woning gaat het?

- Het kan hier gaan om individueel zelfstandig wonen, individueel gedeeld wonen of een groepswoning. Voor gebouwd wonen geldt dat het kan gaan om grondgebonden woningen of woningen in Mn woongebouw waar een georganiseerde kolportage tussen wonen en zorg bestaat.

Welke zorgvoorziening is aanwezig in de woning? (Danaanbieden?)

- Het gaat hierbij om profMBlante zorg (mhtal vnuut de AMBZ of WMO). Het gaat niet om andere vormen van zorg, zoals reïntegratie.

3. De bouwwerkzaamheden

Wat is er op het bouwwerk van te verwachten?

- Gaat aan of u aan bouwwerk nieuw ght plaatsen, gntaal gaat vervangen of gedeeltelijk gaat vervangen.

Ont het om een constructieve wijziging bij een interne verbouwing? Kies dan voor 'Het wordt gedeeltelijk vervangen'.

Eventuele toelichting

- Geef eventueel aan de toelichting op uw werkzaamheden.

4. Plaats van het bouwwerk

Waar gaat u bouwen?

- Kies voor tenzij als u een bestaand bouwwerk plaatst. Kies voor hoofdbouw als u bouwt op of aan het bestaande gebouw op een perceel. Een hoofdbouw is bijvoorbeeld een woning. Een bijbouw is in feite, maar waar het is gebouwd of tenzij ondergeschikt aan het hoofdbouw. Een bijbouw is bijvoorbeeld een schuur, garage of tuinhuis. Onder een ander bouwwerk vallen bouwwerken (denk aan verbouw, uitbouw, bijbouw of overkapping). Dit is bijvoorbeeld een plantentent, hondenbox, voliere of teeltkuis. Een constructieve wijziging bij een interne verbouwing wordt gezien als bouwen aan of op een gebouw.

5. Bruto vloeroppervlakte bouwwerk

Verandert de bruto vloeroppervlakte van het bouwwerk door de bouwwerkzaamheden?

- Kies bij nieuw te bouwen bouwwerken ook voor Ja.

Wat is de bruto vloeroppervlakte van het bouwwerk in m2 voor uitvoering van de bouwwerkzaamheden?

- Voor nieuw te bouwen bouwwerken is de bruto vloeroppervlakte 0 m2 voor uitvoering van de bouwwerkzaamheden.

Vul in het veld titken een heel getal in (zonder toevoeging m2).

6. Bruto inhoud bouwwerk

Verandert de bruto inhoud van het bouwwerk door de bouwwerkzaamheden?

- Kies bij nieuw te bouwen bouwwerken ook voor Ja.

Wat is de bruto inhoud van het bouwwerk in m3 voor uitvoering van de bouwwerkzaamheden?

- Voor nieuw te bouwen bouwwerken is de bruto inhoud 0 m3 voor uitvoering van de bouwwerkzaamheden.

Vul in het veld alleen een heel getal in (zonder toevoeging m3).

7. Oppervlakte bebouwd terrein

Wat is de bebouwde oppervlakte van het terrein in m2 voor uitvoering van de bouwwerkzaamheden?

- Voor bebouwd terrein is de bebouwde oppervlakte 0 m2 voor uitvoering van de werkzaamheden.

8. Bestemmingsplan en tijdelijke bouwwerken

Gaat het om een tijdelijk gebouwd bouwwerk?

- Vul hieronder in gedurende welke periode het bouwwerk aanwezig is.

Gaat het om een tijdelijk bouwwerk?

- Vul hieronder in hoe lang het bouwwerk op de locatie blijft staan.

9. Gebruik

Wat wordt de bouwwerk en/of terrein momenteel voor?

- Kim voor Woning als het huidige bouwwerk of terrein wordt gebruikt om te wonen. Dit geldt ook voor een terrein waar aan nieuw wonen wordt gebouwd en dat ook in de toekomst bewoond zal worden. Als het bouwwerk (ook) wordt gebruikt voor andere doeleinden dan wonen, kies dan (ook) Overig gebruiksfunctie. - Dit geldt ook als het terrein in de toekomst ook voor andere functies gebruikt gaat worden.

Waar gaat u het bouwwerk voor gebruiken?

- Als het bouwwerk zowel een woonfunctie als een overig (bijvoorbeeld) krijgt, kunt u beide opties kiezen.

Wat wordt de gebruiksoverlappende van de woning in m2 na uitvoering van de bouwwerkzaamheden?

- U berekent de gebruiksoverlappende van de woning als volgt. Meet de gehele oppervlakte van de woning, maar dan de oppervlakte waar opgevoerd wordt (mura) heen en de oppervlakte waarboven het plafond of de isolatie laag is dan 1,00 meter en trek deze uit van de gehele oppervlakte.

Via wordt de vloeroppervlakte van het verblifgebied van de woning in m2 na uitvoering van de bouwwerkzaamheden?

- U berekent de vloeroppervlakte van het verblifgebied van de woning als volgt. Bereken de gebruiksoverlappende van de woning. Bereken dan de oppervlakte van toilet-, bad-, in technische ruimten (bijvoorbeeld de meterkast) en trek deze van de gebruiksoverlappende af. Dit is de vloeroppervlakte van het verblifgebied.

10. Mondeling toelichten

Ik wil mijn bouwplan mondeling toelichten voor de wettelijke commissie vastbouwmeester.

- Krijt hiervoor aan u uw keuzes voor materiaal, kleur en vormgeving persoonlijk wilt toelichten voor de wettelijke commissie vastbouwmeester.

Datum: 19/11/19

Aan/Toegestuurde:

Bevoegd gezag: Gemeente Den Haag

Pagina: 1 van 2

Datum:

19/11/19

Aanvraagnummer:

Gevraagd door: Gemeente Den Haag

Pagina: 2 van 2

2019.1111

2019.1111



Retouradres Postbus 12600, 2500 DJ Den Haag

[Geanonimiseerd]

Datum

zie documentenlijst

Onderwerp

verlening van de gevraagde omgevingsvergunning voor Laan van Poot 353A

Geachte mevrouw/mijnheer,

Op 20 november 2019 hebben wij uw aanvraag om een omgevingsvergunning ontvangen voor het plaatsen van een berging op het terrein van het sportcomplex Laan van Poot 353A voor een periode van 5 jaar.

Uw aanvraag omvat de activiteiten 'Bouwen' en 'Handelen in strijd met regels ruimtelijke ordening' waarop de reguliere voorbereidingsprocedure van toepassing is.

Tijdens de behandeling van uw aanvraag hebben wij vastgesteld dat op basis van de beoordeling de omgevingsvergunning voor voornoemde activiteiten kan worden verleend.

Voor de motivering van onze beslissing verwijzen wij naar de bij deze beschikking behorende bijlage waarin per activiteit de beoordeling en de van toepassing zijnde voorschriften zijn opgenomen. Deze bijlage moet hier als herhaald en ingelast worden beschouwd.

Besluit:

Gelet op het bepaalde in artikelen 2.10 en 2.12 van de Wet algemene bepalingen omgevingsrecht besluiten wij de gevraagde omgevingsvergunning als bedoeld in artikel 2.1, lid 1, onder a en c van deze wet te verlenen voor een periode van 5 jaar (ingaaend op de datum van dit besluit) op grond van artikel 2.23 van de Wet algemene bepalingen omgevingsrecht, met de daarbij behorende in de documentenlijst genoemde documenten.

Burgemeester en wethouders van Den Haag,
namens dezen:

Teammanager vergunningen, afdeling Vergunningen & Toezicht

[Geanonimiseerd]

Uw brief van

-

Ons kenmerk

201923055/7475053

Contactpersoon

[Geanonimiseerd]

Telefoonnummer

[Geanonimiseerd]

E-mailadres

[Geanonimiseerd]

Aantal bijlagen

diverse

Gemeente Den Haag

Ons kenmerk

201923055/7475053

Deze omgevingsvergunning treedt op grond van het bepaalde in artikel 6.1 van de Wet algemene bepalingen omgevingsrecht in werking op de dag na de bekendmaking ervan.

Wij wijzen u erop, dat deze vergunning aan u wordt verleend behoudens rechten van derden en dat door het verlenen van deze vergunning niet wordt vooruitgelopen op enige andere door de gemeente krachtens de wet of een gemeentelijke verordening, dan wel krachtens eigendomsrecht van de gemeente met betrekking tot de onderhavige aanvraag eventueel te nemen beslissing.

Tot slot maken wij u er op attent dat u op eigen risico handelt als u gebruik maakt van de verleende vergunning voordat deze onherroepelijk is.

Bent u het niet eens met dit besluit? En bent u belanghebbende?

Dan kunt u een bezwaarschrift indienen.

Stuur dit bezwaarschrift binnen zes weken na de bekendmaking naar:

Burgemeester en wethouders van Den Haag, AWB/bezwaar,
Postbus 12600, 2500 DJ Den Haag.

Voor het indienen van een bezwaarschrift gelden de volgende regels.

- a. Uw naam, adres en telefoonnummer vermeldt u in het bezwaarschrift.
- b. U zet uw handtekening onder het bezwaarschrift.
- c. U stuurt een kopie van het besluit mee. Heeft u of kunt u dit niet, dan geeft u een duidelijke omschrijving van het besluit waartegen u bezwaar maakt.
- d. U vermeldt het kenmerk en de datum van het besluit.
- e. De argumenten voor bezwaar schrijft u in de brief.
- f. Dient u namens iemand anders het bezwaar in? Stuur dan een volmacht mee.

Indien u schriftelijk bezwaar maakt, wordt u verzocht om een kopie van het besluit waartegen het bezwaar is gericht mee te zenden en in de linkerbovenhoek van de envelop de woorden 'AWB/BEZWAAR' te vermelden.

De indiener van het bezwaarschrift kan, als onverwijlde spoed dat - gelet op de betrokken belangen - vereist, eveneens een voorlopige voorziening (bijvoorbeeld een schorsing van het besluit) vragen bij de president van de rechtbank, Postbus 20302, 2500 EH Den Haag.

Op www.denhaag.nl/bezwaar vindt u meer informatie.

Gemeente Den Haag

Ons kenmerk

201923055/7475053

Bijlage

Beoordeling activiteiten

Op basis van de aard en inhoud van deze aanvraag is volgens de Wet basisregistraties adressen en gebouwen het gebruiksdoel -Overige gebruiksfunctie- vastgesteld.

Het bouwwerk waarop de aanvraag betrekking heeft is gelegen in het gemeentelijk beschermd stadsgezicht 'Vogelwijk'.

Activiteit 'Bouwen'

Voor zover van toepassing is deze activiteit getoetst aan:

- het bestemmingsplan 'Vogelwijk', waar ter plaatse van uw initiatief de bestemming 'Sport' en de gebiedsaanduiding 'overige zone – gemeentelijk beschermd stadsgezicht' zijn opgenomen;
- het bestemmingsplan 'parapluherziening (fiets)parkeren';
- de Bouwverordening;
- het Bouwbesluit 2012.

Gebleken is dat de aanvraag niet voldoet aan voornoemd bestemmingsplan 'Vogelwijk' voor wat betreft het overschrijden van de maximale oppervlakte van 20 m² voor een gebouw ten dienste van de bestemming (bijbehorend bouwwerk). Dit betekent dat de gevraagde omgevingsvergunning niet kan worden verleend, tenzij wordt afgeweken van de desbetreffende planregels. Hierdoor wordt de aanvraag mede aangemerkt als een aanvraag tot het afwijken van het bestemmingsplan.

Verder heeft de Welstands- en Monumentencommissie op 8 januari 2020 geadviseerd in het kader van de gebiedsaanduiding 'Overige zone – Gemeentelijk beschermd stadsgezicht'.

Haar advies luidt als volgt:

Akkoord

Het bouwplan is getoetst in het kader van de dubbelbestemming gebiedsaanduiding 'Overige zone – Gemeentelijk beschermd stadsgezicht'.

De commissie kan instemmen met de voorgestelde berging. De inpassing van het volume heeft geen negatieve invloed op het beschermde stadsgezicht.

Wij zijn bereid afwijking van het bestemmingsplan toe te staan. Voor de motivering hiervan verwijzen wij naar de beoordeling van de activiteit 'Handelen in strijd met regels ruimtelijke ordening'.

Hierbij is mede beoordeeld dat de parkeerbehoefte als gevolg van het (ver-) bouwplan niet toeneemt.

Er is voldoende aannemelijk gemaakt dat voldaan wordt aan de beoordelingsgronden van het Bouwbesluit 2012 en de Bouwverordening.

Het bouwplan betreft een tijdelijk bouwwerk. Het bouwwerk is derhalve niet getoetst aan redelijke eisen van welstand.

Gemeente Den Haag

Ons kenmerk
201923055/7475053

Eindoordeel activiteit ‘Bouwen’

Op basis van de beoordeling van de activiteit bestaat er geen bezwaar tegen het, met toepassing van artikel 2.10 van de Wet algemene bepalingen omgevingsrecht, verlenen van de omgevingsvergunning voor de activiteit ‘Bouwen’.

Aan deze vergunning voor bovengenoemde activiteit verbinden wij de volgende voorschriften:

Het bouwen moet gebeuren volgens de bepalingen van het Bouwbesluit en de Bouwverordening. Tevens moet worden voldaan aan de hierna opgenomen nadere voorschriften en bepalingen.

Voorschriften op basis van het Besluit omgevingsrecht (Bor)

Artikel 5.16 Instandhoudingstermijn

Na het verstrijken van de aangegeven termijn bent u verplicht de voor de verlening van de omgevingsvergunning bestaande toestand hersteld te hebben.

Voorschriften op basis van de Regeling omgevingsrecht (Mor)

Artikel 2.1, 2.2 en 2.7 Nader in te dienen constructieve gegevens

De hierna genoemde gegevens van de constructie en de bouwveiligheid moeten minimaal drie weken voor uitvoering worden ingediend. Deze kunt u per e-mail sturen naar de Dienst Stedelijke Ontwikkeling, Afdeling Vergunningen en Toezicht, Team Bouwconstructies en Bouwfysica, e-mailadres oloaanvraag@denhaag.nl. Indien de aanvraag via het omgevingsloket is ingediend kunt u de gegevens ook uploaden via www.omgevingsloket.nl. Vermeld in alle gevallen ons dossiernummer.

- De volgende constructieve gegevens:
 - de tekeningen en berekeningen;
 - een berekening van de draagkracht van de fundering.
 - de gegevens van de fundering;
 - de gegevens van de hoogste en laagste grondwaterstand die gedurende de referentieperiode kan optreden;

De samenhang tussen de ingediende gegevens moet worden gewaarborgd.

Deze gegevens dienen te zijn goedgekeurd voordat met de uitvoering wordt begonnen.

Voorschriften op basis van het Bouwbesluit 2012

Artikel 1.23 Aanwezigheid bescheiden

Tijdens het bouwen zijn, voor zover van toepassing, de volgende bescheiden of een afschrift daarvan op het terrein aanwezig:

- de omgevingsvergunning voor het bouwen.

Artikel 1.25 Mededeling aanvang en beëindiging werkzaamheden

Ten minste twee werkdagen voor de feitelijke aanvang van de bouwwerkzaamheden waarop deze vergunning ziet, dient de houder van deze vergunning ons schriftelijk van de aanvang van die werkzaamheden, met inbegrip van ontgravingswerkzaamheden, in kennis te stellen.

Gemeente Den Haag

Ons kenmerk

201923055/7475053

Ten minste op de dag van beëindiging van de bouwwerkzaamheden waarop deze vergunning ziet, dient de houder van deze vergunning ons schriftelijk van de beëindiging van die werkzaamheden in kennis te stellen.

Nadere aanwijzingen

Om de beoogde activiteiten te kunnen verrichten wijzen wij u in ieder geval op de onderstaande mogelijke vergunning- of meldingsplicht en/of benodigde ontheffingen/onderzoeken. U dient zelf na te gaan of wellicht nog andere vergunningen/toestemmingen benodigd zijn.

Algemene Plaatselijke Verordening van Den Haag

Op grond van deze verordening is het verboden zonder vergunning of instemmingsbesluit een voorwerp (bijvoorbeeld een afvalcontainer / steiger) op, in, over of boven de weg te plaatsen, aan te brengen of te hebben, of de weg anders te gebruiken of af te zetten (bijvoorbeeld t.b.v. bouwverkeer/bouwwerkzaamheden/aanpassen wegverharding) dan overeenkomstig de publieke functie daarvan.

De hiervoor benodigde vergunning / instemmingsbesluit en informatie hieromtrent kunnen worden aangevraagd bij de Dienst Publiekszaken, telefoonnummer 14070. (Postbus 12620 2500 DL Den Haag) of via: <http://www.denhaag.nl/home/bewoners/loket/vergunningen/openbare-weg.htm>

Activiteit ‘Handelen in strijd met regels ruimtelijke ordening’

Voor zover van toepassing is deze activiteit getoetst aan het bestemmingsplan ‘Vogelwijk’, waar ter plaatse van uw initiatief de bestemming ‘Sport’ en de gebiedsaanduiding ‘overige zone – gemeentelijk beschermd stadsgezicht’ zijn opgenomen.

Wij hebben vastgesteld dat de aanvraag niet voldoet aan artikel 8.2.2, sub a van het bestemmingsplan voor wat betreft het overschrijden van de maximale oppervlakte van 20 m² voor een gebouw ten dienste van de bestemming (bijbehorend bouwwerk).

Op grond van het bestemmingsplan is het niet mogelijk hier van af te wijken.

Dit betekent dat de gevraagde omgevingsvergunning niet kan worden verleend, tenzij met toepassing van de procedure ex. artikel 2.12, lid 1 onder a sub 2°, van de Wet algemene bepalingen omgevingsrecht wordt afgeweken van deze planregel. Wij zijn bereid afwijking van het bestemmingsplan toe te staan en motiveren dit als volgt:

Er is een mogelijkheid voor een berging van 20m². De voorgestelde berging is 21m². Dat wordt niet gezien als een onevenredige overschrijding.

Eindoordeel activiteit ‘Handelen in strijd met regels ruimtelijke ordening’

Op basis van de beoordeling van de aanvraag bestaat er geen bezwaar tegen het, met toepassing van artikel 2.12, lid 1, onder a sub 2° van de Wet algemene bepalingen omgevingsrecht, verlenen van de omgevingsvergunning voor de activiteit ‘Handelen in strijd met regels ruimtelijke ordening’.

Documentenlijst Besluit (P) (GG)**Algemene informatie:**

Dossier:201923055

Type: Aanvraag Wabo

Omschrijving: het plaatsen van een berging op het terrein van het sportcomplex Laan van Poot 353A voor een periode van 5 jaar

Adres: Laan van Poot 353A

Datum Besluit (P) (GG): 08-01-2020

Documenten bij besluit:

Document: Besluit (P)

Bestandsnaam: A7475053.out.pdf

Documentid: 34582978

Bestandsgrootte: 0,10

Gegevens bevoegd gezag

Referentienummer

Datum ontvangst

Formulierversie
2020.01

Aanvraaggegevens

Ingediende aanvraag/melding

Aanvraagnummer	5509171
Aanvraagnaam	aanvraag kleine berging
Uw referentiecode	-

Ingediend op	08-10-2020
Soort procedure	Reguliere procedure

Projectomschrijving	Op de sportaccommodatie komt een kleine berging voor materiaal, met een kleine overkapping om onder te kunnen schuilen (dugout).
Opmerking	-
Gefaseerd	Nee
Blokkerende onderdelen weglaten	Nee
Persoonsgegevens openbaar maken	Nee
Kosten openbaar maken	Nee
Bijlagen die later komen	Plattegrond is toegevoegd aan bijlage 'Materiaal en kleur'.
Bijlagen n.v.t. of al bekend	Mocht u nog iets nodig hebben, dan zal ik dat opsturen.

Bevoegd gezag

Naam:	Gemeente Den Haag
Bezoekadres:	Spui 70, 2511 BT, Den Haag
Postadres:	Postbus 12655, 2500 DP, Den Haag
Telefoonnummer:	14070
E-mailadres:	oloaanvraag@denhaag.nl
Website:	www.denhaag.nl
Contactpersoon:	Centrale Intake

Overzicht bijgevoegde modulebladen

Aanvraaggegevens

Aanvragergegevens

Locatie van de werkzaamheden

Werkzaamheden en onderdelen

 Bijbehorend bouwwerk bouwen

- Bouwen

Bijlagen

Kosten

Formulierversie
2020.01

Aanvrager

1 Persoonsgegevens aanvrager/melder

Geslacht

Voorletters

Voorvoegsels

Achternaam

2 Verblijfsadres

Postcode

Huisnummer

Huisletter

Huisnummertoevoeging

Straatnaam

Woonplaats

3 Correspondentieadres

Adres

4 Contactgegevens

Telefoonnummer

E-mailadres

@xs4all.nl

5 Akkoordverklaring

Akkoordverklaring

☒ Hierbij verklaar ik dat ik de aanvraag/melding naar waarheid heb ingevuld, dat ik correspondentie over mijn aanvraag/melding wil ontvangen op het door mij opgegeven e-mailadres of op het door mij opgegeven adres van de berichtenbox en dat ik weet dat er kosten verbonden kunnen zijn aan het indienen van een aanvraag.

Formulierversie
2020.01

Locatie

1 Kadastraal perceelnummer

Burgerlijke gemeente	's-Gravenhage
Kadastrale gemeente	's-Gravenhage
Kadastrale sectie	AO
Kadastraal perceelnummer	3365
Bouwplannaam	-
Bouwnummer	-
Gelden de werkzaamheden in deze aanvraag/melding voor meerdere adressen of percelen?	☐ Ja ☒ Nee

2 Eigendomssituatie

Eigendomssituatie van het perceel	☒ U bent eigenaar van het perceel ☐ U bent erfpachter van het perceel ☐ U bent huurder van het perceel ☐ Anders
-----------------------------------	---

3 Toelichting

Eventuele toelichting op locatie	De kleine berging met overkapping komt tussen de padelbanen van Padelclub DunaMar en Handbalvereniging Hellas. Op het terrein van DunaMar.
----------------------------------	--

Formulierversie
2020.01

Bouwen

Bijbehorend bouwwerk bouwen

1 Woning

Gaat het om de bouw van één of meer woningen?

- ☐ Ja
☐ Nee

2 De bouwwerkzaamheden

Wat is er op het bouwwerk van toepassing?

- ☐ Het wordt geheel vervangen
☐ Het wordt gedeeltelijk vervangen
☐ Het wordt nieuw geplaatst

Eventuele toelichting

Er komt een nieuwe berging/blokhut.
<https://www.vankootentuinenbuitenleven.nl/blokhut-2525z-250x250-cm-plus-zijluifel-250-cm>

Hebt u voor deze bouwwerkzaamheden al eerder een vergunning aangevraagd?

- ☐ Ja
☐ Nee

3 Plaats van het bouwwerk

Waar gaat u bouwen?

Terrein

4 Bruto vloeroppervlakte bouwwerk

Verandert de bruto vloeroppervlakte van het bouwwerk door de bouwwerkzaamheden?

- ☐ Ja
☐ Nee

Wat is de bruto vloeroppervlakte van het bouwwerk in m2 voor uitvoering van de bouwwerkzaamheden?

0

Wat is de bruto vloeroppervlakte van het bouwwerk in m2 na uitvoering van de bouwwerkzaamheden?

12

5 Bruto inhoud bouwwerk

Verandert de bruto inhoud van het bouwwerk door de bouwwerkzaamheden?

- ☐ Ja
☐ Nee

Wat is de bruto inhoud van het bouwwerk in m3 voor uitvoering van de bouwwerkzaamheden?

0

Wat is de bruto inhoud van het bouwwerk in m3 na uitvoering van de bouwwerkzaamheden?

30

6 Oppervlakte bebouwd terrein

Verandert de bebouwde oppervlakte van het terrein na uitvoering van de bouwwerkzaamheden?

- ☐ Ja
☐ Nee

Wat is de bebouwde oppervlakte van het terrein in m2 voor uitvoering van de bouwwerkzaamheden?

0

Wat is de bebouwde oppervlakte van het terrein in m2 na uitvoering van de bouwwerkzaamheden?

12

7 Seizoensgebonden en tijdelijke bouwwerken

Gaat het om een seizoensgebonden bouwwerk?

- ☐ Ja
☐ Nee

Gaat het om een tijdelijk bouwwerk?

- ☐ Ja
☐ Nee

8 Gebruik

Waar gebruikt u het bouwwerk en/of terrein momenteel voor?

- ☐ Wonen
☐ Overige gebruiksfuncties

Geef aan waar u het bouwwerk en/of terrein momenteel voor gebruikt.

Op dit deel van het terrein is nu een brede strook om te lopen langs de padelbanen.

Waar gaat u het bouwwerk voor gebruiken?

- ☐ Wonen
☐ Overige gebruiksfuncties

Geef aan waar u het bouwwerk voor gaat gebruiken.

Om sportmateriaal in op te bergen. En om even te kunnen schuilen bij regen.

9 Gebruiksfuncties

In onderstaande tabel staan in de eerste kolom mogelijke gebruiksfuncties die in een bouwwerk kunnen voorkomen. Vul voor alle gebruiksfuncties die voor u van toepassing zijn het aantal personen, de totale gebruiksoppervlakte en de totale vloeroppervlakte van het verblijfsgebied in m2 in hele getallen in.

Gebruiksfunctie	Aantal personen	Gebruiksoppervlakte (m2)	Verblijfsoppervlakte (m2)
Bijeenkomst			
Cel			
Gezondheidszorg			
Industrie			
Kantoor			
Logies			
Onderwijs			
Sport			
Winkel			
Overige gebruiksfuncties	4	6	6

10 Uiterlijk bouwwerk/welstand

Beschrijf van de onderstaande onderdelen de materialen en kleuren die u voor het bouwwerk gebruikt. U mag het veld leeg laten als u materialen en kleuren in de bijlagen vermeldt

Onderdelen	Materiaal	Kleur
Gevels		
- Plint gebouw		
- Gevelbekleding		
- Borstweringen		
- Voegwerk		
Kozijnen		
- Ramen		
- Deuren		
- Luiken		
Dakgoten en boeidelen		
Dakbedekking		

Vul hier overige onderdelen en -
bijbehorende materialen en kleuren
in.

11 Mondeling toelichten

Ik wil mijn bouwplan
mondeling toelichten voor
de welstandscommissie/
stadsbouwmeester.

- ☐ Ja
☐ Nee

Formulierversie
2020.01

Bijlagen

Formele bijlagen

Naam bijlage	Bestandsnaam	Type	Datum ingediend	Status document
IMG-20190818-WA0002-.jpg	IMG-20190818-W-A0002-.jpg	Anders	2020-10-08	In behandeling
Materiaal-kleur-bouwwerk_.pdf	Materiaal-kleur-bouwwerk-.pdf	Anders	2020-10-08	In behandeling

Formulierversie
2020.01

Kosten

Bouwen

Bijbehorend bouwwerk bouwen

Wat zijn de geschatte kosten in
euro's (exclusief BTW)?

Projectkosten

Wat zijn de geschatte kosten
voor het totale project in euro's
(exclusief BTW)?



Retouradres Postbus 12600, 2500 DJ Den Haag

[Geanonimiseerd]

Datum

zie documentenlijst

Onderwerp

verlening van de gevraagde omgevingsvergunning voor Laan van Poot 353A

Uw brief van

-

Ons kenmerk

202017118/7788907

Contactpersoon

[Geanonimiseerd]

Telefoonnummer

[Geanonimiseerd]

E-mailadres

Aantal bijlagen

-

Geachte mevrouw/mijnheer,

Op 8 oktober 2020 hebben wij uw aanvraag om een omgevingsvergunning ontvangen voor het plaatsen van een berging met overkapping (dugout) tot 1 december 2028 op het terrein van sportaccommodatie Laan van Poot 353A.

Uw aanvraag omvat de activiteit 'Bouwen' waarop de reguliere voorbereidingsprocedure van toepassing is.

Tijdens de behandeling van uw aanvraag hebben wij vastgesteld dat op basis van de beoordeling de omgevingsvergunning voor voornoemde activiteit kan worden verleend.

Voor de motivering van onze beslissing verwijzen wij naar de bij deze beschikking behorende bijlage waarin voor de activiteit de beoordeling en de van toepassing zijnde voorschriften zijn opgenomen. Deze bijlage moet hier als herhaald en ingelast worden beschouwd.

Besluit:

Gelet op het bepaalde in artikel 2.10 van de Wet algemene bepalingen omgevingsrecht besluiten wij de gevraagde omgevingsvergunning als bedoeld in artikel 2.1, lid 1, onder a te verlenen voor een periode van 8 jaar op grond van artikel 2.23 van de Wet algemene bepalingen omgevingsrecht met de daarbij behorende in de documentenlijst genoemde documenten.

Burgemeester en wethouders van Den Haag,
namens dezen:

Teammanager vergunningen, afdeling Vergunningen & Toezicht

[Geanonimiseerd]

Gemeente Den Haag

Ons kenmerk

202017118/7788907

Deze omgevingsvergunning treedt op grond van het bepaalde in artikel 6.1 van de Wet algemene bepalingen omgevingsrecht in werking op de dag na de bekendmaking ervan.

Wij wijzen u erop dat deze vergunning aan u wordt verleend behoudens rechten van derden en dat door het verlenen van deze vergunning niet wordt vooruitgelopen op enige andere door de gemeente krachtens de wet of een gemeentelijke verordening, dan wel krachtens eigendomsrecht van de gemeente met betrekking tot de onderhavige aanvraag eventueel te nemen beslissing.

Tot slot maken wij u er op attent dat u op eigen risico handelt als u gebruik maakt van de verleende vergunning voordat deze onherroepelijk is.

Bent u het niet eens met dit besluit? En bent u belanghebbende?

Dan kunt u een bezwaarschrift indienen.

Stuur dit bezwaarschrift binnen zes weken na de bekendmaking naar:

Burgemeester en wethouders van Den Haag, AWB/bezwaar,
Postbus 12600, 2500 DJ Den Haag.

Voor het indienen van een bezwaarschrift gelden de volgende regels.

- a. Uw naam, adres en telefoonnummer vermeldt u in het bezwaarschrift.
- b. U zet uw handtekening onder het bezwaarschrift.
- c. U stuurt een kopie van het besluit mee. Heeft u of kunt u dit niet, dan geeft u een duidelijke omschrijving van het besluit waartegen u bezwaar maakt.
- d. U vermeldt het kenmerk en de datum van het besluit.
- e. De argumenten voor bezwaar schrijft u in de brief.
- f. Dient u namens iemand anders het bezwaar in? Stuur dan een volmacht mee.

Indien u schriftelijk bezwaar maakt, wordt u verzocht om een kopie van het besluit waartegen het bezwaar is gericht mee te zenden en in de linkerbovenhoek van de envelop de woorden 'AWB/BEZWAAR' te vermelden.

De indiener van het bezwaarschrift kan, als onverwijlde spoed dat - gelet op de betrokken belangen - vereist, eveneens een voorlopige voorziening (bijvoorbeeld een schorsing van het besluit) vragen bij de president van de rechtbank, Postbus 20302, 2500 EH Den Haag.

Op www.denhaag.nl/bezwaar vindt u meer informatie.

Gemeente Den Haag

Ons kenmerk
202017118/7788907

Bijlage

Op basis van de aard en inhoud van deze aanvraag is volgens de Wet basisregistraties adressen en gebouwen het gebruiksdoel -Sportfunctie- vastgesteld.

Het bouwwerk waarop de aanvraag betrekking heeft is gelegen in het gemeentelijk beschermd stadsgezicht 'Vogelwijk'.

Beoordeling activiteit 'Bouwen'

Voor zover van toepassing is deze activiteit getoetst aan:

- het bestemmingsplan 'Vogelwijk', waar ter plaatse van uw initiatief de bestemming 'Sport' is opgenomen;
- het bestemmingsplan 'Parapluherziening (fiets)parkeren';
- de Bouwverordening;
- het Bouwbesluit 2012;
- de Welstandsnota.

Gebleken is dat de aanvraag voldoet aan de bestemmingsplannen.

Hierbij is mede beoordeeld dat de parkeerbehoefte als gevolg van het (ver-) bouwplan niet toeneemt.

Er is voldoende aannemelijk gemaakt dat voldaan wordt aan de beoordelingsgronden van het Bouwbesluit 2012 en de Bouwverordening.

De aangevraagde tijdelijke activiteit behoeft op grond van artikel 2.10, eerste lid, onder d, van de Wet algemene bepalingen omgevingsrecht geen beoordeling aan redelijke eisen van welstand. Derhalve is geen advies ingewonnen bij de welstands- en monumentencommissie.

Eindoordeel activiteit 'Bouwen'

Uit de beoordeling van de activiteit volgt, dat de gevraagde omgevingsvergunning voor de activiteit 'Bouwen' op basis van artikel 2.10 van de Wet algemene bepalingen omgevingsrecht kan worden verleend.

Aan deze vergunning voor bovengenoemde activiteit verbinden wij de volgende voorschriften:

Het bouwen moet gebeuren volgens de bepalingen van het Bouwbesluit en de Bouwverordening. Tevens moet worden voldaan aan de hierna opgenomen nadere voorschriften en bepalingen.

Voorschriften op basis van het Bouwbesluit 2012

Artikel 1.23 Aanwezigheid bescheiden

Tijdens het bouwen zijn, voor zover van toepassing, de volgende bescheiden of een afschrift daarvan op het terrein aanwezig:

- de omgevingsvergunning voor het bouwen.

Artikel 1.25 Mededeling aanvang en beëindiging werkzaamheden

Ten minste twee werkdagen voor de feitelijke aanvang van de bouwwerkzaamheden waarop deze vergunning ziet, dient de houder van deze vergunning ons schriftelijk van de aanvang van die werkzaamheden, met inbegrip van ontgravingswerkzaamheden, in kennis te stellen.

Ten minste op de dag van beëindiging van de bouwwerkzaamheden waarop deze vergunning ziet, dient de houder van deze vergunning ons schriftelijk van de beëindiging van die werkzaamheden in kennis te stellen. Voor het melden van zowel de aanvang als de beëindiging van de werkzaamheden dient u de formulieren, zoals achteraan opgenomen bij deze beschikking, volledig ingevuld te mailen aan oloaanvraag@denhaag.nl.

Nadere aanwijzingen

Om de beoogde activiteiten te kunnen verrichten wijzen wij u in ieder geval op de onderstaande mogelijke vergunning- of meldingsplicht en/of benodigde ontheffingen/onderzoeken. U dient zelf na te gaan of wellicht nog andere vergunningen/toestemmingen benodigd zijn.

Intrekking omgevingsvergunning

Wij wijzen u erop dat wij op grond van artikel 2.33 van de Wet algemene bepalingen omgevingsrecht (Wabo) bevoegd zijn om een omgevingsvergunning geheel of gedeeltelijk in te trekken. Dit kan voor de activiteit 'Bouwen' onder meer wanneer er gedurende 26 weken geen handelingen zijn verricht met gebruikmaking van de vergunning.

Algemene Plaatselijke Verordening van Den Haag

- Een vergunning gebruik openbare straat of instemmingsbesluit is vereist indien sprake is van het plaatsen, aanbrengen of hebben van een voorwerp (bijvoorbeeld een afvalcontainer/steiger) op, in, over of boven de weg of de weg anders te gebruiken of af te zetten (bijvoorbeeld t.b.v. bouwverkeer/bouwwerkzaamheden/aanpassen wegverharding) dan overeenkomstig de publieke functie daarvan;
- Een exploitatievergunning (of melding) horeca is vereist indien sprake is van het (opnieuw) inrichten en drijven van een horeca-inrichting;
- Een vergunning of instemmingsbesluit is vereist voor het houden van een evenement dat effect heeft op de openbare ruimte;
- Een vergunning of instemmingsbesluit is vereist voor het plaatsen van een terras op de openbare weg.

Voor informatie hieromtrent kunt u bellen met telefoonnummer: 14 070 of onze website raadplegen.

De aanvraag met bijbehorende stukken kunt u indienen via

<https://www.denhaag.nl/nl/vergunningen-en-ontheffingen.htm>

Kwaliteit overige bouwdelen

De eigenaar of degene die uit anderen hoofde bevoegd is, in beginsel verantwoordelijk is dat het gehele bouwwerk voldoet aan de bouwregelgeving. Een ieder die een bouwwerk bouwt, gebruikt of laat gebruiken dient er zorg voor te dragen dat er geen gevaar voor de gezondheid of veiligheid ontstaat, dan wel dat dit voortduurt. Daarom maken wij u attent op het volgende:

- Het is verboden om op of aan een bouwwerk of op een open erf of terrein voorwerpen of stoffen te plaatsen, te werpen of te hebben, handelingen te verrichten of na te laten of werktuigen te gebruiken, waardoor:
 - o op voor de omgeving hinderlijke of schadelijke wijze rook, roet, walm of stof wordt verspreid;
 - o overlast wordt of kan worden veroorzaakt voor de gebruikers van het bouwwerk, het open erf of terrein;

Gemeente Den Haag

Ons kenmerk

202017118/7788907

- o op voor de omgeving hinderlijke of schadelijke wijze stank, stof of vocht of irriterend materiaal wordt verspreid of overlast wordt veroorzaakt door geluid en trilling, elektrische trilling daaronder begrepen, of door schadelijk of hinderlijk gedierte, dan wel door verontreiniging van het bouwwerk, open erf of terrein, of
 - o instortings-, omval- of ander gevaar wordt veroorzaakt;
- Het is aan te raden in ruimten waar elektrische voertuigen staan gestald, één of meerdere rookmelders te plaatsen conform NEN 2555.

Vereniging van Eigenaren

Indien u eigenaar bent van een appartementsrecht, wordt geadviseerd voorafgaande aan de start van de werkzaamheden contact op te nemen met de VvE over uw voornemen tot verbouw aangezien aan deze vergunning geen rechten kunnen worden ontleend waarop het privaatrecht van toepassing is zoals bijvoorbeeld het huishoudelijk reglement van de VvE.

Burgerlijk Wetboek

Aangezien het bouwplan voldoet aan de bouwregels van het bestemmingsplan worden de privaatrechtelijke belangen hieromtrent, die zijn opgenomen in het Burgerlijk Wetboek, in beginsel niet betrokken bij de besluitvorming. Aan de (ver-)bouwwerkzaamheden in deze vergunning kunnen dan ook geen rechten worden ontleend waarop het privaatrecht van toepassing is.

Documentenlijst Besluit (P) (GG)**Algemene informatie:**

Dossier: 202017118

Type: Aanvraag Wabo

Omschrijving: het plaatsen van een berging met overkapping (dugout) tot 1 december 2028 op het terrein van sportaccommodatie Laan van Poot 353A

Adres: Laan van Poot 353A

Datum Besluit (P) (GG): 27-11-2020

Documenten bij besluit:

Document: Besluit (P)

Bestandsnaam: A7788907.out.pdf

Documentid: 35249174

Bestandsgrootte: 0,10



Den Haag

alleen
10.2.e

V1000 24

Aanvraag vergunning art. 3 DHW reguliere horeca/slijterij

1. De vergunning wordt aangevraagd voor de uitoefening van:

- ☒ ~~Niet horecabedrijf~~
☐ het slijtersbedrijf

2. Ondernemingsvorm

- ☐ Natuurlijk(e) persoon/personen
☒ ~~Rechtspersoon/rechtspersonen~~

Kvk-nummer of vestigingsnummer: 40411833

Indien er sprake is van een rechtspersoon, de middelnaam invullen: Haag Atletiek

Ch. v. Peet 3 BSB Infra

3. Natuurlijk(e) persoon/personen

Ondernemer 1:

- a. Naam en voornamen: _____
b. Straatnaam en huisnummer: _____
c. Postcode en plaatsnaam: _____
d. Telefoonnummer: _____
e. Geboortedatum: _____
f. Geboorteplaats: _____
g. Burgerservicenummer: _____

- ☐ Ondernemer I beschikt over een verklaring sociale hygiëne.
☐ Ondernemer I verklaart op geen enkele wijze bemoeienis te hebben met de bedrijfsvoering of de exploitatie van het horecabedrijf of het slijtersbedrijf waarvoor de vergunning wordt aangevraagd. Dit wordt door de vergunninghouder bevestigd in een schriftelijke verklaring.

Ondernemer 2:

- a. Naam en voornamen: -----
- b. Straatnaam en huisnummer: -----
- c. Postcode en plaatsnaam: -----
- d. Telefoonnummer: -----
- e. Geboortedatum: -----
- f. Geboorteplaats: -----
- g. Burgerservicenummer: -----

- ☐ Ondernemer 2 beschikt over een verklaring sociale hygiëne.
- ☐ Ondernemer 2 verklaart op geen enkele wijze bemoeienis te hebben met de bedrijfsvoering of de exploitatie van het horecabedrijf of het slijtersbedrijf waarvoor de vergunning wordt aangevraagd. Dit wordt door de vergunninghouder bevestigd in een schriftelijke verklaring.

4. Rechtspersoon/rechtspersonen**Rechtspersoon A:**

- a. Naam: Haag Atletiek
- b. Vestigingsplaats: Den Haag

Rechtspersoon B:

- a. Naam: -----
- b. Vestigingsplaats: -----

5. Namen van de bestuursleden van de rechtspersoon/rechtspersonen**Bestuurslid 1:**

- a. Naam en voornamen: -----
- b. Straatnaam en huisnummer: -----
- c. Postcode en plaatsnaam: -----
- d. Telefoonnummer: -----
- e. Geboortedatum: -----
- f. Geboorteplaats: -----
- g. Burgerservicenummer: -----

- Bestuurslid 1 beschikt over een verklaring sociale hygiëne.
- Bestuurslid 1 verklaart op geen enkele wijze bemoeienis te hebben met de bedrijfsvoering of de exploitatie van hethorecabedrijf of het slijtersbedrijf waarvoor de vergunning wordt aangevraagd. Dit wordt door de vergunninghouder bevestigd in een schriftelijke verklaring.

Bestuurslid 2:

- a. Naam en voornamen: _____
- b. Straatnaam en huisnummer: _____
- c. Postcode en plaatsnaam: _____
- d. Telefoonnummer: _____
- e. Geboortedatum: _____
- f. Geboorteplaats: _____
- g. Burgerservicenummer: _____

- Bestuurslid 2 beschikt over een verklaring sociale hygiëne.
- Bestuurslid 2 beschikt over een verklaring sociale hygiëne.
- Bestuurslid 2 verklaart op geen enkele wijze bemoeienis te hebben met de bedrijfsvoering of de exploitatie van het horecabedrijf of het slijtersbedrijf waarvoor de vergunning wordt aangevraagd. Dit wordt door de vergunninghouder bevestigd in een schriftelijke verklaring.
- Bestuurslid 2 verklaart op geen enkele wijze bemoeienis te hebben met de bedrijfsvoering of de exploitatie van hethorecabedrijf of het slijtersbedrijf waarvoor de vergunning wordt aangevraagd. Dit wordt door de vergunninghouder bevestigd in een schriftelijke verklaring.

6. Gegevens van de inrichting waarvoor de vergunning moet gelden:

- a. Naam: C\uro_p_iMéAio^ hji r pji 10^0^ Atsch
- b. Straatnaam en huisnummer: iketA. Paan van Spoot 353 A
- c. Postcode en plaatsnaam: 2266 ADS > tb Den Haag

7. Omschrijving van de tot de inrichting behorende lokaliteiten, terrassen of slijtlokaliteiten waarvoor de vergunning moet gelden.

Plaats in de inrichting, oppervlakte in m² en eventuele benaming:

- a. 20 tci(H?..^L(Jöf. fexiUj;^?r.
- b. JM!^—T3k^y?A bij c4f^b^?^—.
- c. 2U. m² WEXA OELM^?JSL

~~Inde~~ De inrichting voldoet aan de eisen als genoemd in het Besluit eisen inrichtingen

Drank- en Horecawet.

Wordt een beroep gedaan op artikel 46 van de Drank- en Horecawet?

☐ Ja

☒ Nee

Zo ja, aangeven op welke gronden het beroep is gebaseerd en ten aanzien van welke lokaliteiten: _____

8. De aanvraag heeft betrekking op:

☐ De vestiging van een nieuw bedrijf

☐ De overname van een bestaand bedrijf

☐ Een wijziging van de ondernemingsvorm

☒ Andere omstandigheden, namelijk: Wijziging personen op bestaande vergunning

9. Is de inrichting voor het publiek geopend?

☒ Ja

☐ Nee

Aldus naar waarheid ingevuld op 24 september 2018, te _____, Den Haag

Handtekening



Retouradres : Postbus 12 600, 2500 DJ Den Haag

Haag Atletiekvereniging
t.a.v. [REDACTED]
Laan Van Poot 353A
2566 DA Den Haag

Uw brief van

Uw kenmerk

Ons kenmerk
BWT-V1000784-I
Aantal bijlagen

Datum
7 december 2017

Onderwerp
Wijziging leidinggevenden Drank- en Horecawetvergunning (Laan van Poot 353A, sportkantine)

Geachte heer [REDACTED]

Op 14 januari 2003 heb ik, onder nummer V1000784, een vergunning ex artikel 3 Drank en Horecawet verleend aan Haag Atletiekvereniging, Laan Van Poot 353A in Den Haag, voor het uitoefenen van het horecabedrijf (sportkantine) in het perceel Laan van Poot 353A.

Op 12 oktober 2017 heb ik van Haag Atletiekvereniging, in deze vertegenwoordigd door u, het verzoek ontvangen om [REDACTED] als leidinggevenden toe te voegen aan de vergunning en om [REDACTED] als leidinggevenden te verwijderen van de vergunning.

Er zijn geen feiten of omstandigheden gebleken die het verlenen van de gevraagde vergunning in de weg zouden kunnen staan.

BESLUIT

Ik besluit de gevraagde vergunning voor het uitoefenen van het horecabedrijf sportkantine Haag Atletiek in het perceel Laan Van Poot 353 A te verlenen.

De vergunning geldt voor de volgende lokaliteiten en terras:

- kantine (200 m²);
- vergaderruimte (24 m²);
- terras (140 m²).

Let op! Voor het plaatsen van een terras is naast deze vergunning, tevens een terrasvergunning/melding vereist op grond van artikel 2:10 APV. Deze heeft met name betrekking op verkeerskundige aspecten van de terraslokatie. Zolang u niet over een terrasvergunning/melding beschikt, is de plaatsing van een terras illegaal en zal handhavend worden opgetreden.

De leidinggevenden zijn:

- [REDACTED]
- [REDACTED]
- [REDACTED]
- [REDACTED]

VOORSCHRIFTEN


Inlichtingen bij
Horeca-administratie
Afdeling
Veiligheid
Bezoekadres
Spui 70

Doorkiesnr
070 – 353 6342
Fax
070 – 353 2780
E-mail
horecaverunningen@denhaag.nl

Aan deze vergunning zijn de volgende beperkingen en/of voorschriften verbonden:

1. Het is verboden alcoholhoudende drank te verstrekken aan een persoon van wie niet is vastgesteld dat deze de leeftijd van achttien jaar heeft bereikt.
2. Het is verboden alcoholhoudende drank te verstrekken aan een persoon die deze drank doorgeeft aan een persoon beneden de leeftijd van achttien jaar.
3. Personen beneden de leeftijd van zestien jaar mogen ter zake van het verstrekken van alcoholische drank geen dienst doen gedurende de tijd dat van deze vergunning gebruik wordt gemaakt.
4. Personen die in kennelijke staat van dronkenschap verkeren of die door hun gedrag aanstoot geven, moeten worden geweerd of verwijderd.
5. Het is verboden alcoholhoudende dranken te verstrekken aan een persoon die in kennelijke staat van dronkenschap of kennelijk onder invloed van drugs verkeert.
6. Alle aanwijzingen en/of bevelen, gegeven door of namens de politie, de gemeente of de brandweer, gegeven in het belang van sociale hygiëne, volksgezondheid, openbare orde en/of (verkeers)veiligheid, dienen stipt en onmiddellijk te worden opgevolgd.
7. Per jaar mogen maximaal 12 bijeenkomsten van persoonlijke aard of bijeenkomsten die gericht zijn op personen welke niet of niet rechtstreeks bij de activiteiten van Haags Atletiekvereniging betrokken zijn, worden georganiseerd.
8. U dient ten minste twee weken voorafgaand aan de bijeenkomst als bedoeld onder 7 hiervan melding te doen aan de burgemeester.
9. Het is verboden bedrijfsmatig of anders dan om niet sterke drank te verstrekken, tenzij hiervoor ontheffing is verleend.

De burgemeester van Den Haag,
namens deze:
beleidsadviseur,

 

LET OP! DEZE VERGUNNING OF EEN AFSCHRIFT HIERVAN DIENT IN DE INRICHTING AANWEZIG TE ZIJN!

BEZWAARSCHRIFT

Bent u het niet eens met dit besluit? En bent u belanghebbende?
Dan kunt u een bezwaarschrift indienen.
Stuur dit bezwaarschrift binnen zes weken na de bekendmaking naar:

De burgemeester van Den Haag, AWB/bezwaar,
Postbus 12600, 2500 DJ Den Haag.

Voor het indienen van een bezwaarschrift gelden de volgende regels.

- a. Uw naam, adres en telefoonnummer vermeldt u in het bezwaarschrift.
- b. U zet uw handtekening onder het bezwaarschrift.
- c. U stuurt een kopie van het besluit mee. Heeft u of kunt u dit niet, dan geeft u een duidelijke omschrijving van het besluit waartegen u bezwaar maakt.
- d. U vermeldt het kenmerk en de datum van het besluit.
- e. De argumenten voor bezwaar schrijft u in de brief.
- f. Dient u namens iemand anders het bezwaar in? Stuur dan een volmacht mee.

Indien u schriftelijk bezwaar maakt, wordt u verzocht om een kopie van het besluit waartegen het bezwaar is gericht mee te zenden en in de linkerbovenhoek van de envelop de woorden 'AWB/BEZWAAR' te vermelden.

De indiener van het bezwaarschrift kan, als onverwijlde spoed dat - gelet op de betrokken belangen - vereist, eveneens een voorlopige voorziening (bijvoorbeeld een schorsing van het besluit) vragen bij de president van de rechtbank, Postbus 20302, 2500 EH Den Haag.

Op www.denhaag.nl/bezwaar vindt u meer informatie.

Afdruk aan:

- 1x Archief
- 1x DSO, afdeling Economie
- 1x Politiebureau Segbroek
- 1x HHT Segbroek
- 1x Drank en Horecateam