

tekeningen- en documentenlijst

1.	B5000: situatie	bestaand	1:500	A3	indiening 15-05-2023
	B5100: Plattegrond begane grond	bestaand	1:100	A3	15-05-2023
	B5101: Plattegrond begane grond	nieuw	1:100	A3	15-05-2023

Renvooi:

	metstelwerk baksteen bestaand
	metstelwerk baksteen nieuw
	in het werk gestort beton
	kalkzandsteen nieuw
	metal-studwand
	isolatie
	hout
	hoogtemaat t.o.v. peil doorsnede
	hoogtemaat t.o.v. peil plattegrond
	doorsnede- of aanzichtsaanduiding
	hoofdentree woning hoogteverschil drempel maximaal 20 mm t.o.v. de aansluitende vloer of het omliggende terrein
	gebruiksoppervlak (GO)
	dagmaat (vrije doorgang) 900mm
	MV-unit
	CV-unit afvoer direct door dak
	ventilatieafvoer (a)
	ventilatie toevoer (vt)
	hemelwaterafvoer
	kruipluik
	meterkast

Brandveiligheid:


	30 min WBDBO
	deur i.c.m. kozijn 30 min WBDBO
	zelfsluitende deur met vrijloopdranger i.c.m. kozijn 30 min WBDBO.
	zelfsluitend
	glas 30 minuten WBDBO

Scheidingsconstructie sanitaire ruimten conform NEN 2778

- wandtegels in toiletruimte tot min. 1200 mm + vloerpeil.
- wandtegels in doucheruimte tot min. 2100 mm + vloerpeil

constructie volgens opgave constructeur, constructieberekening uiterlijk drie weken voor aanvang werkzaamheden aangeleverd

	voorblad	opdrachtgever: anoniem datum: 15 mei 2023 fase: Omgevingsvergunning	schaal formaat A3 getekend door	wijziging			P18127
	4.1.4			A		D	
	4.1.4			B		E	
				C		F	

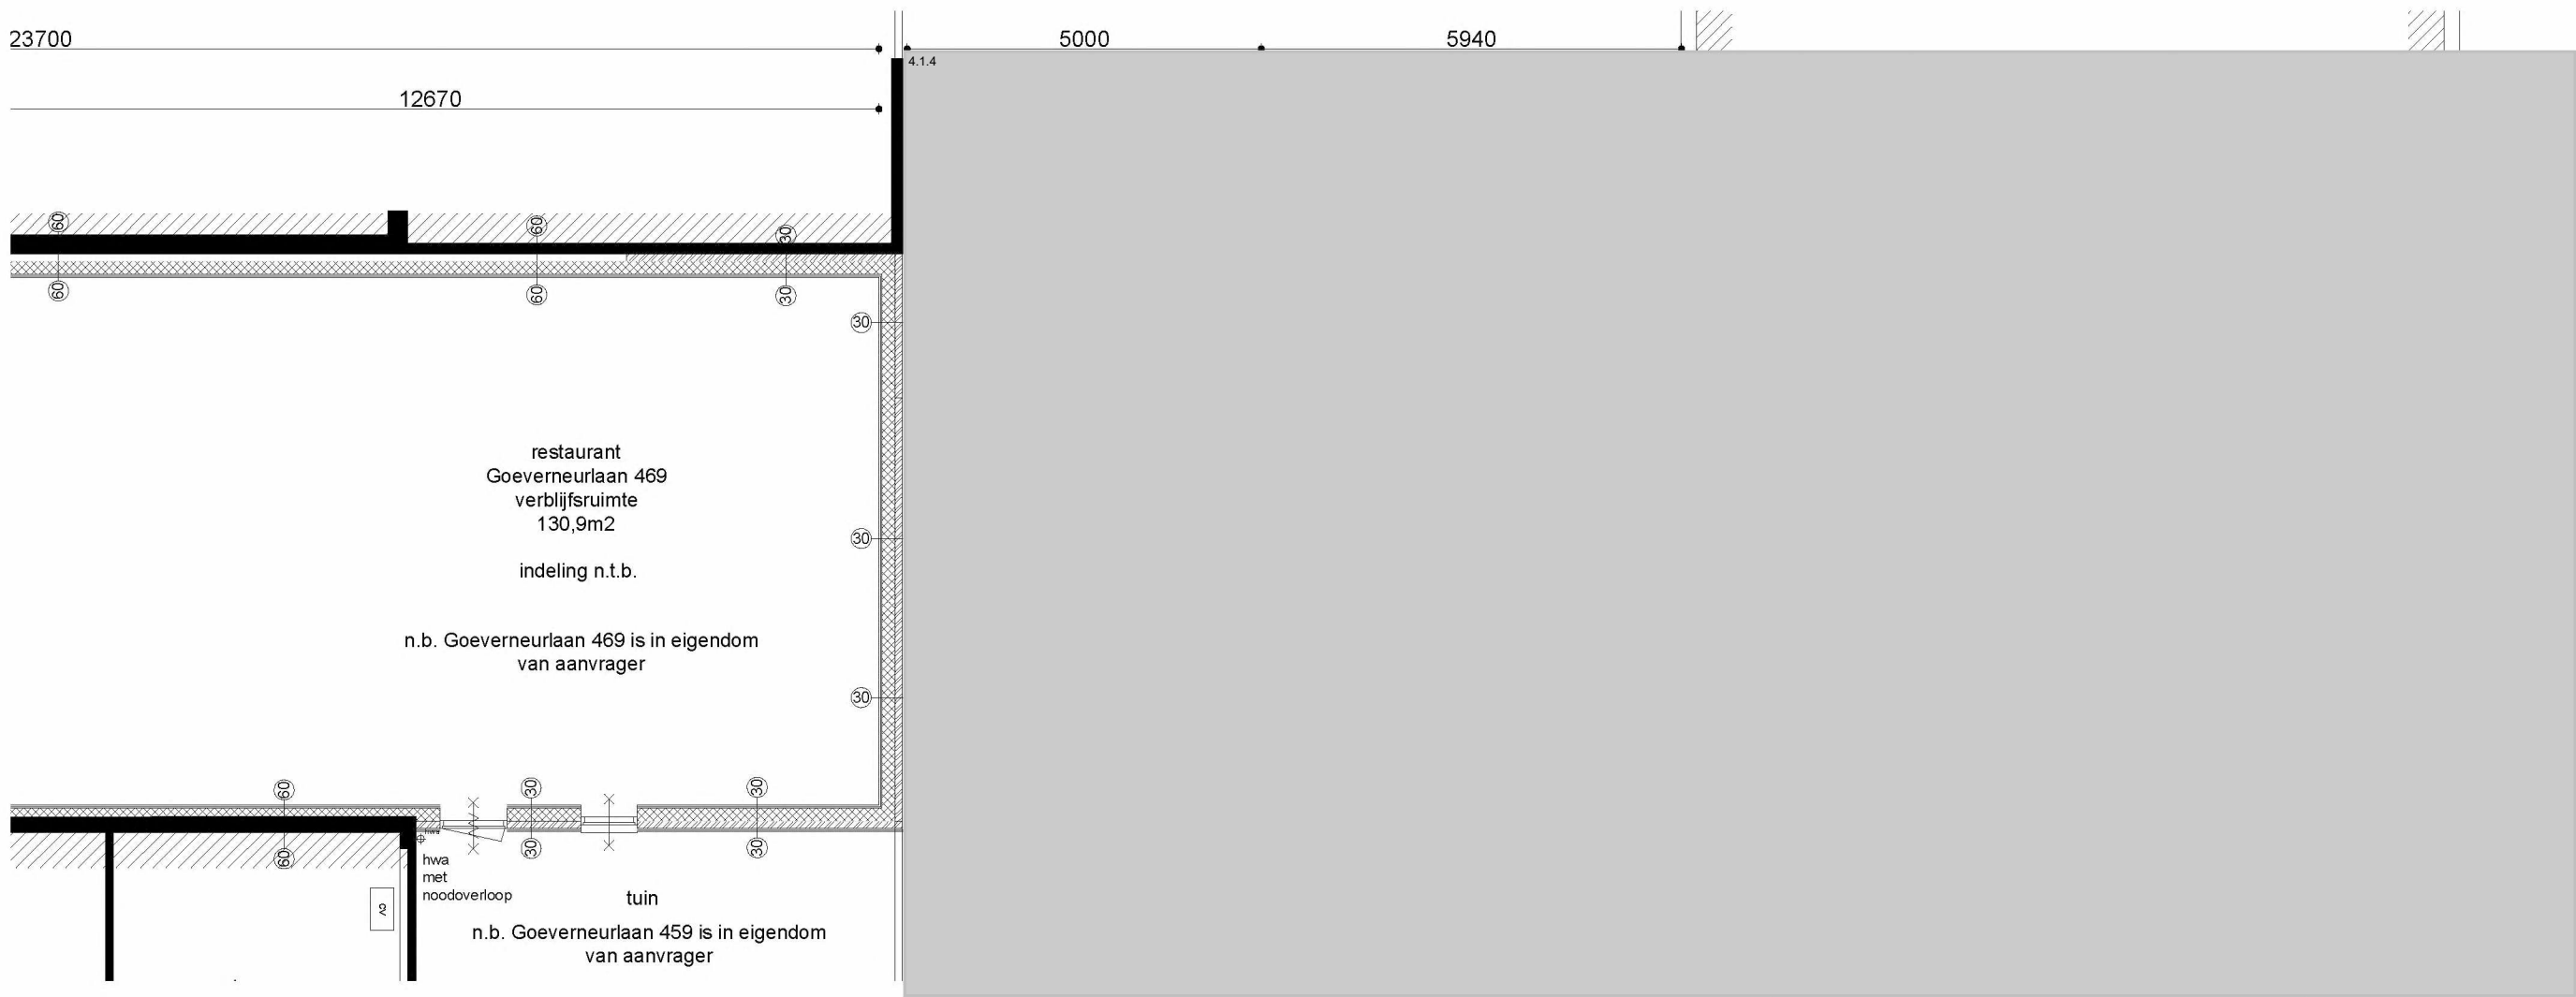

×××××zelfsluitende deur met vrijloopdranger i.c.m. kozijn 30 min WBDBO.

— — —zelfsluitend

*glas 30 minuten WBDBO

ALLE MATEN IN HET WERK CONTROLEREN!




plattegrond
begane grond bestaand
4.1.4

opdrachtgever:
anoniem
datum: 15 mei 2023
fase: Omgevingsvergunning

schaal 1:100
formaat A3
getekend door

wijziging		
A		D
B		E
C		F

B5100
P18127

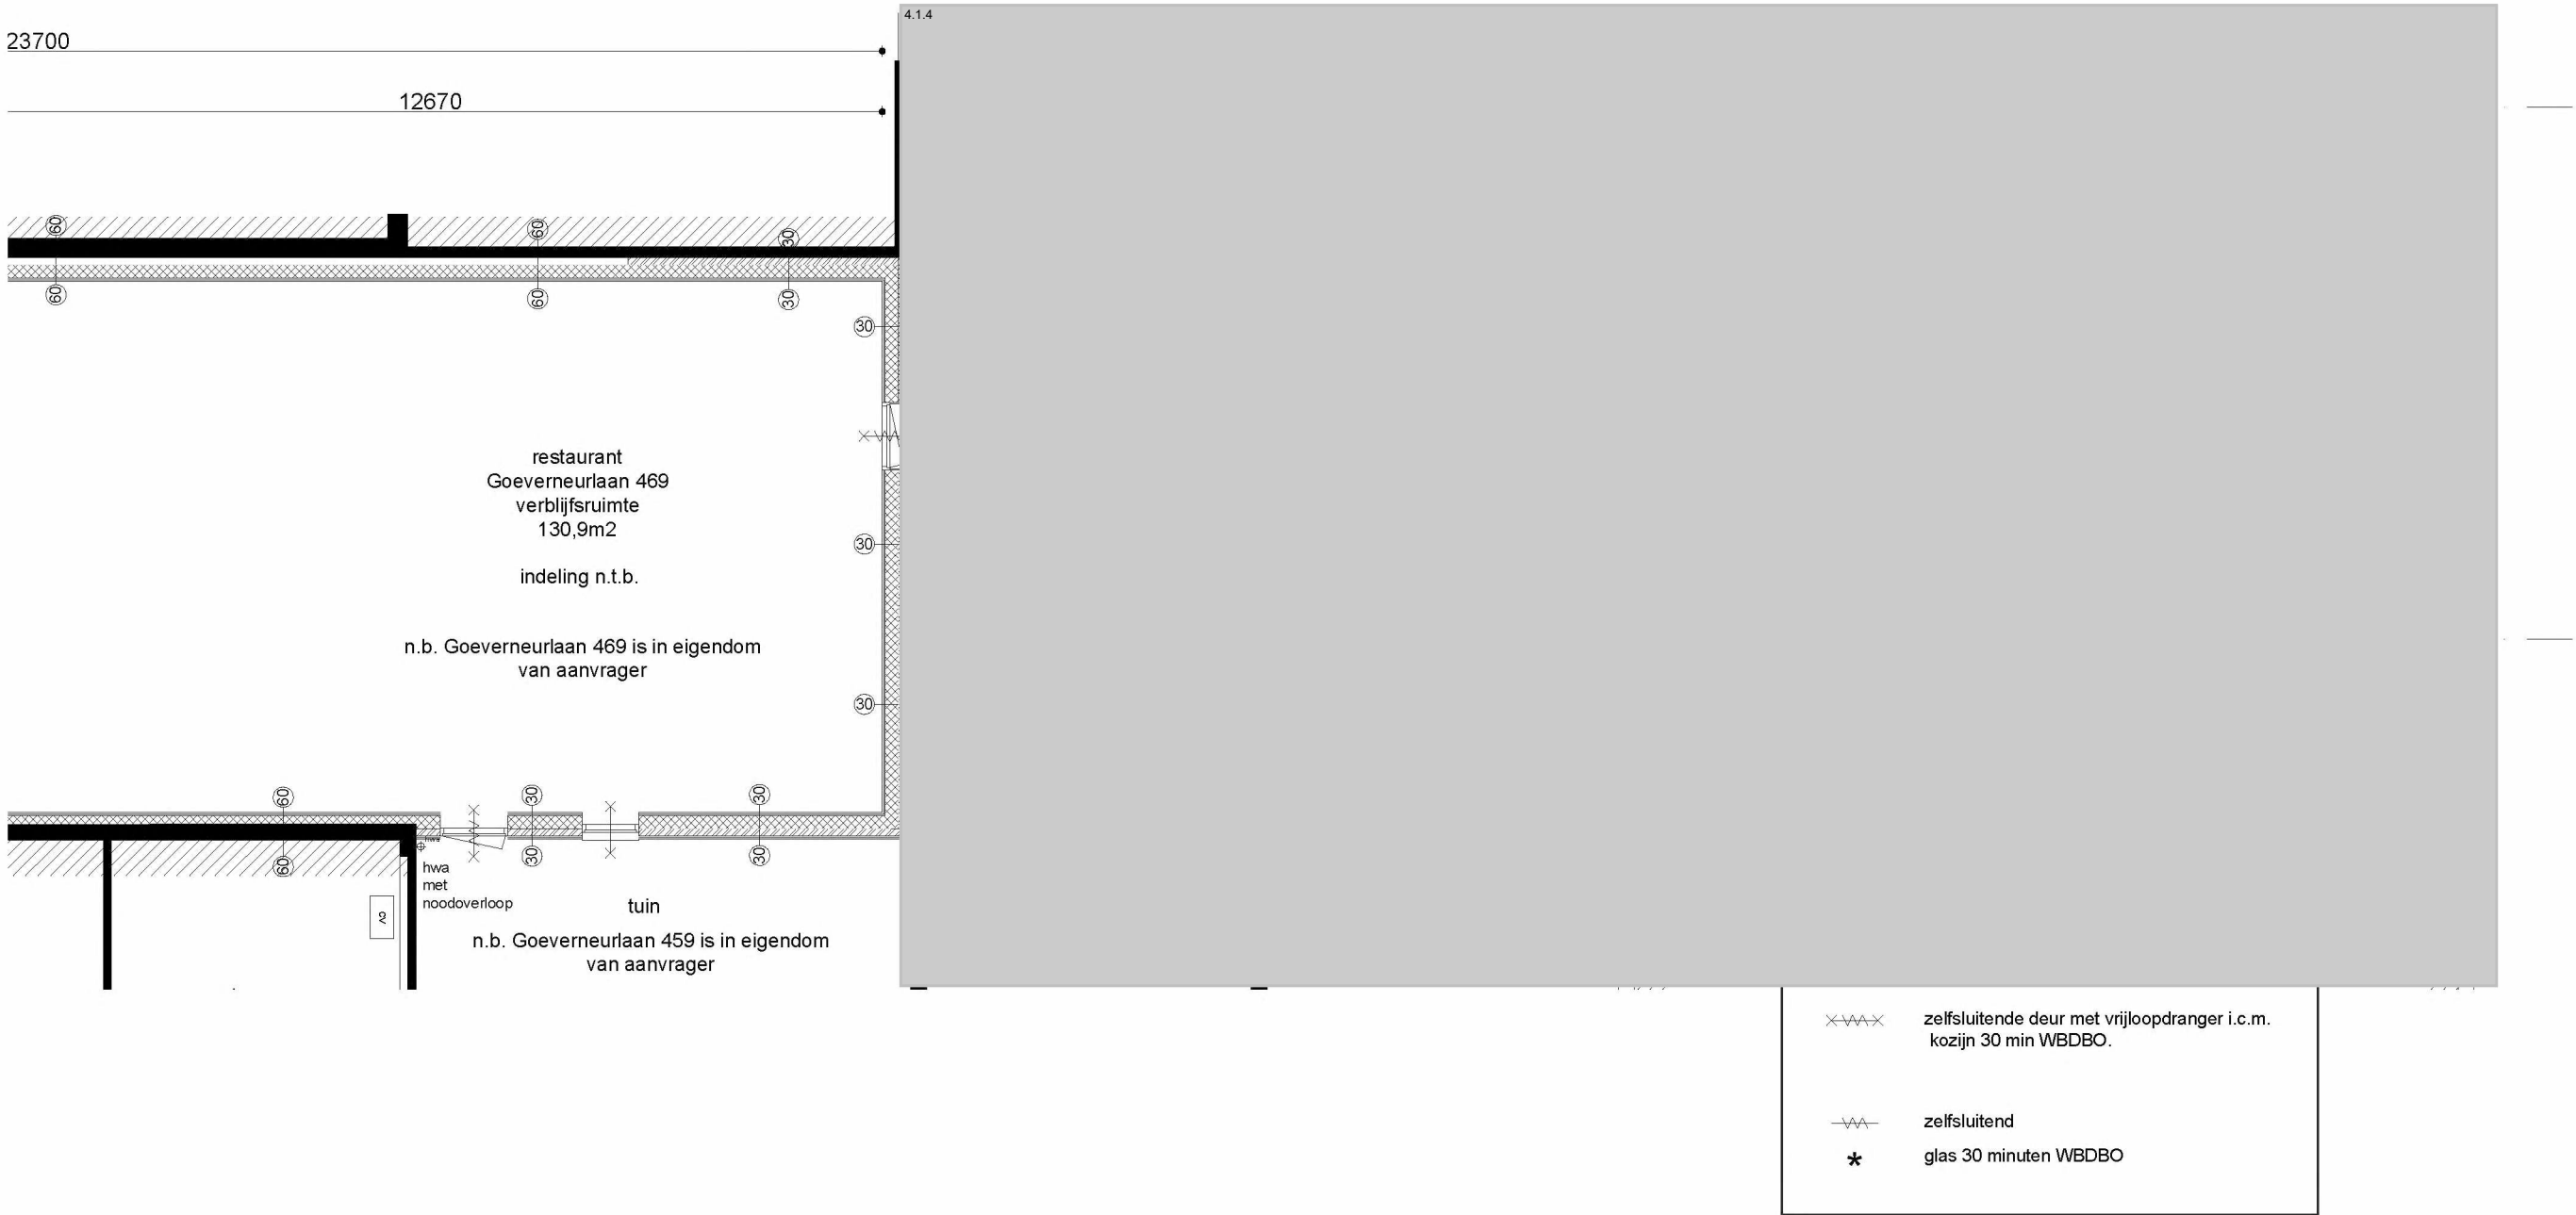

ALLE MATEN IN HET WERK CONTROLEREN!



plattegrond
begane grond nieuw
4.1.4

opdrachtgever:
anoniem
datum: 15 mei 2023
fase: Omgevingsvergunning

schaal 1:100
formaat A3
getekend door

wijziging		
A		D
B		E
C		F

B5101
P18127

From: "5.1.2.e"
Sent: Mon, 12 Jun 2023 10:19:38 +0200
To: "5.1.2.e" <5.1.2.e@burghstaetebeheerbv.nl>; "5.1.2.e"
<5.1.2.e@denhaag.nl>
Subject: RE: Constructieve stukken 5.1.2.e te Den Haag

Geachte 5.1.2.e

Vanwege mijn vakantie reageer ik nu pas op uw bericht.

5.2.1

De eigenaar moet dus een vergunning gaan aanvragen. Ik heb hem hier al op gewezen en ik zal hier komende week verder mee aan de slag gaan.

Ik raad u aan met de eigenaar van Goeverneurlaan 469 in gesprek te gaan omdat er veel tijd over de vergunningsprocedure heen kan gaan.

Mocht u voor de rest nog vragen hebben dan hoor ik het graag.

Vertrouwend hiermee voldoende geïnformeerd te hebben.

Met vriendelijke groet,

5.1.2.e

5.1.2.e

M

5.1.2.e

E 5.1.2.e @denhaag.nl

Werkdagen ma t/m do



Den Haag

Dienst Stedelijke Ontwikkeling
Gemeente Den Haag
Leyweg 813
[Postbus 12655](#)
[2500 DP Den Haag](#)

4.1.4

From: " 5.1.2.e " 5.1.2.e @burghstaetebeheerbv.nl>
Sent: Mon, 12 Jun 2023 10:46:31 +0200
To: " 5.1.2.e " <5.1.2.e @denhaag.nl>
Subject: RE: Constructieve stukken 5.1.2.e te Den Haag

LET OPI! Deze e-mail komt van buiten de organisatie. Klik niet op links en open geen bijlagen tenzij u de afzender herkent en weet dat de inhoud veilig is.

Goedemorgen 5.1.2.e

5.1.2.e 5.1.2.e hoop dat U een fijne vakantie hebt gehad,

Ik zal met de eigenaar van nummer 469 in gesprek gaan, bedankt alvast.

Met vriendelijke groet 5.1.2.e

Burghstaete Beheer B.V.

Projectontwikkeling, Beleggingen, Aankoop, Verkoop en Beheer van Onroerend Goed

5.1.2.e
5.1.2.e 5.1.2.e
5.1.2.e 5.1.2.e@burghstaetebeheerbv.nl
5.1.2.e

De inhoud van dit bericht (inclusief bijlagen) is alleen bestemd voor de geadresseerde en kan vertrouwelijke of persoonlijke informatie bevatten. Als u dit bericht onbedoeld heeft ontvangen, verzoeken wij u het te vernietigen en de afzender te informeren. Het is niet toegestaan om een bericht dat niet voor u bestemd is te vermenigvuldigen dan wel te verspreiden. Aan dit bericht inclusief de bijlagen kunnen geen rechten ontleend worden. De verzender aanvaardt geen enkele aansprakelijkheid voor schade en/of kosten die voortvloeien uit onvolledige en/of foutieve informatie in e-mailberichten.

This message is intended for the exclusive use of the person(s) mentioned as recipient(s) and may contain personal and/or confidential information. If you have received this message in error, please notify the sender and delete this message from your system immediately. Directly or indirectly copying, disclosing, distributing, printing, publicising and/or in any way using this message or any part thereof by any means is strictly prohibited if you are not the intended recipient(s). This message and any associated attachments cannot be deemed as legally binding under any circumstances without the express written consent from the sender. The sender is not responsible for any loss and/or damages arising from any errors and/or omissions in its e-mail messages.

dubel




dubbel

dubbel



dubbel

 

From: "5.1.2.e"
Sent: Tue, 27 Jun 2023 17:40:34 +0200
To: "5.1.2.e" <5.1.2.e@den Haag.nl>
Cc: "5.1.2.e" <5.1.2.e@den Haag.nl>
Subject: Incident Goeverneurlaan 469

Hoi 5.1.2.e

Vanmiddag ben ik op controle geweest bij de Goeverneurlaan 469.

De vergunninghouder (5.1.2.e) heeft hier meerdere vergunningen lopen, waarvan een paar na aanwijzing omdat hij bepaalde dingen illegaal wilde plaatsen / gebruiken.

Hij heeft twee keer een stillegging gehad en vorige maand is er een last onder dwangsom uitgegaan voor illegale bouw.

Bij mijn controle heb ik weer vele afwijkingen met hem doorgenomen omdat er niet conform vergunning is gebouwd.

5.1.2.d

5.1.2.e zei dat ik het even met jou moest bespreken zodat je hiervan op de hoogte bent en zodat je kan aangeven hoe wij hiermee om kunnen gaan?

Moet ik er een melding van maken?

Bovenstaande is natuurlijk in het kort, als je wilt kan ik het nog toelichten?

Ik hoor het graag van je.

Vertrouwend hiermee voldoende geïnformeerd te hebben.

Met vriendelijke groet,

5.1.2.e

5.1.2.e

M 5.1.2.e

E 5.1.2.e@den Haag.nl

Werkdagen ma t/m do



Den Haag

Dienst Stedelijke Ontwikkeling

Gemeente Den Haag

Leyweg 813

[Postbus 12655](#)

[2500 DP Den Haag](#)

From: "5.1.2.e"
Sent: Wed, 28 Jun 2023 09:04:05 +0200
To: "5.1.2.e" <5.1.2.e@denhaag.nl>
Cc: "5.1.2.e" <5.1.2.e@denhaag.nl>
Subject: Re: Incident Goeverneurlaan 469
Attachments: image001.png

Hoi 5.1.2.e

5.2.1

5.1.2.e kent deze procedure. Ik zal later deze week even aan haar vragen hoe we dit moeten doen.

4.1.4

Hoe gaat het met jou? 5.2.1

Met vriendelijke groet,

5.1.2.e

5.1.2.e

5.1.2.e

Mobiel: 5.1.2.e

Gemeente Den Haag
Dienst Stedelijke Ontwikkeling
Postbus 12640
2500 DN Den Haag
www.denhaag.nl

dubbel

dubbel

A large, solid gray rectangular area that occupies the upper left portion of the page. It is positioned below the word 'dubbel' and extends horizontally across most of the page width and vertically down to about one-third of the page height.



Den Haag

From: "5.1.2.e"
Sent: Wed, 28 Jun 2023 10:40:13 +0200
To: "5.1.2.e" <5.1.2.e@denhaag.nl>
Subject: RE: 5.1.2.e

Ja zal ik doen, dankjewel voor de tip.

5.1.2.d

Lukt het deze vandaag of morgen de deur uit te doen?
Zou heel fijn zijn 😊

Gr. 5.1.2.e

4.1.4

n



From: 5.1.2.e
Sent: Wed, 28 Jun 2023 10:42:00 +0200
To: 5.1.2.e @den Haag.nl>
Subject: RE: 5.1.2.e

5.2.1

dubbel



dubbel

From: "5.1.2.e"
Sent: Wed, 28 Jun 2023 11:24:41 +0200
To: "5.1.2.e" <5.1.2.e@denhaag.nl>
Subject: Re: 5.1.2.e

Heel fijn dankjewel.

En ja ik ga er een melding van maken en 5.1.2.e en 5.1.2.e zijn op de hoogte.

Met vriendelijke groet,

5.1.2.e

5.1.2.e

Dienst Stedelijke Ontwikkeling

Gemeente Den Haag

Leyweg 813

Postbus 12655

2500 DP Den Haag

M 5.1.2.e

E 5.1.2.e [@denhaag.nl](mailto:5.1.2.e@denhaag.nl)



Van: 5.1.2.e <5.1.2.e@denhaag.nl>

Verzonden: Wednesday, June 28, 2023 10:42:00 AM


Aan: 5.1.2.e <5.1.2.e@denhaag.nl>

Onderwerp: RE: 5.1.2.e

5.2.1

dubbel



 

From: "5.1.2.e"
Sent: Wed, 28 Jun 2023 15:43:01 +0200
To: "5.1.2.e" <5.1.2.e@denhaag.nl>
Cc: "5.1.2.e" <5.1.2.e@denhaag.nl>
Subject: Re: Incident Goeverneurlaan 469

Hoi 5.1.2.e

Ik ga er een melding van maken, 5.1.2.e heeft mij een link doorgestuurd. Dit doe ik morgen.

En met mij gaat het goed, het was doordat het onverwacht was wel intens maar ik ben het ondertussen al bijna kwijt.
Dit kan wel eens gebeuren tijdens werk ;)
Bedankt voor het vragen.

Met vriendelijke groet,


5.1.2.e

5.1.2.e

Dienst Stedelijke Ontwikkeling
Gemeente Den Haag
Leyweg 813
Postbus 12655
2500 DP Den Haag

M 5.1.2.e

E 5.1.2.e [@denhaag.nl](mailto:5.1.2.e@denhaag.nl)

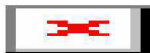

dubbel

Op 27 jun. 2023 om 17:40 heeft 5.1.2.e <5.1.2.e@denhaag.nl> het volgende geschreven:

Hoi 5.1.2.e

Vanmiddag ben ik op controle geweest bij de Goeverneurlaan 469.

De vergunninghouder (5.1.2.e) heeft hier meerdere vergunningen lopen, waarvan een paar na aanwijzing omdat hij bepaalde dingen illegaal wilde plaatsen / gebruiken.

Hij heeft twee keer een stillegging gehad en vorige maand is er een last onder dwangsom uitgegaan voor illegale bouw.

Bij mijn controle heb ik weer vele afwijkingen met hem doorgenomen omdat er niet conform vergunning is gebouwd.

Toen de illegale bouw ter sprake kwam, bleek dat de brief met last onder dwangsom nooit was verstuurd, waardoor het ineens een slechtnieuwsgesprek werd.

5.1.2.d

5.1.2.e zei dat ik het even met jou moest bespreken zodat je hiervan op de hoogte bent en zodat je kan aangeven hoe wij hiermee om kunnen gaan?

Moet ik er een melding van maken?

Bovenstaande is natuurlijk in het kort, als je wilt kan ik het nog toelichten?

Ik hoor het graag van je.

Vertrouwend hiermee voldoende geïnformeerd te hebben.

Met vriendelijke groet,

5.1.2.e

5.1.2.e

M 5.1.2.e

E 5.1.2.e [@denhaag.nl](mailto:5.1.2.e@denhaag.nl)

Werkdagen ma t/m do

<image001.png>

Dienst Stedelijke Ontwikkeling
Gemeente Den Haag
Leyweg 813
Postbus 12655
[2500 DP Den Haag](http://www.denhaag.nl)

From: "5.1.2.e"
Sent: Wed, 28 Jun 2023 16:09:59 +0200
To: "5.1.2.e" <5.1.2.e@denhaag.nl>
Subject: Re: Incident Goeverneurlaan 469

Hoi 5.1.2.e

Ik hoorde het van 5.1.2.e idd.

5.2.1

Met vriendelijke groet,

5.1.2.e

5.1.2.e

5.1.2.e

Mobiel: 5.1.2.e

Gemeente Den Haag
Dienst Stedelijke Ontwikkeling
Postbus 12640
2500 DN Den Haag
www.denhaag.nl

Op 28 jun. 2023 om 15:43 heeft 5.1.2.e <5.1.2.e@denhaag.nl> het volgende geschreven:

Hoi 5.1.2.e

5.2.1

5.1.2.e

heeft mij een link doorgestuurd. Dit doe ik morgen.

5.2.1

Bedankt voor het vragen.
Met vriendelijke groet,

5.1.2.e

5.1.2.e

Dienst Stedelijke Ontwikkeling
Gemeente Den Haag
Leyweg 813
Postbus 12655
2500 DP Den Haag

M 5.1.2.e

E 5.1.2.e [@denhaag.nl](mailto:5.1.2.e@denhaag.nl)



Van: 5.1.2.e <5.1.2.e@denhaag.nl>

Verzonden: Wednesday, June 28, 2023 9:04:05 AM

Aan: 5.1.2.e <5.1.2.e@denhaag.nl>

dubbel

dubbel

dubbel

5.1.2.e

From: "5.1.2.e"
Sent: Thu, 29 Jun 2023 09:20:58 +0200
To: "5.1.2.e" <5.1.2.e@den Haag.nl>
Subject: Re: Incident Goeverneurlaan 469

Dankjewel 5.1.2.e Als er wat is geef ik het aan.
Maar komt denk ik wel goed 😊

Met vriendelijke groet,

5.1.2.e
5.1.2.e
Dienst Stedelijke Ontwikkeling
Gemeente Den Haag
Leyweg 813
Postbus 12655
2500 DP Den Haag

M 5.1.2.e
E 5.1.2.e [@den Haag.nl](mailto:5.1.2.e@den Haag.nl)



dubbel



dubbel

dubbel




dubbel

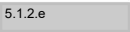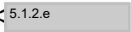

Op 27 jun. 2023 om 17:40 heeft  <@den Haag.nl> het volgende geschreven:

Hoi 

 

From: "5.1.2.e"
Sent: Wed, 12 Jul 2023 11:01:10 +0200
To: "5.1.2.e" <5.1.2.e@den Haag.nl>
Subject: FW: Kenmerk: 202318620/8686515, 5.1.2.e

Hoi 5.1.2.e

Ik heb vorige week 5.1.2.e gesproken. Hij gaf aan het bijgebouw niet meer te gaan gebruiken voor de installaties van het restaurant.

Ik weet niet of jij deze nog in behandeling hebt 5.1.2.d deze naar iemand anders is gegaan. Zou je mij daarover willen informeren?

Groeten,

5.1.2.e

Van: 5.1.2.e <5.1.2.e@hotmail.com>
Verzonden: dinsdag 4 juli 2023 16:39
Aan: 5.1.2.e <5.1.2.e@den Haag.nl>
Onderwerp: Kenmerk: 202318620/8686515, 5.1.2.e

LET OP! Deze e-mail komt van buiten de organisatie. Klik niet op links en open geen bijlagen tenzij u de afzender herkent en weet dat de inhoud veilig is.

Geachte 5.1.2.e

Zoals telefonisch besproken mail ik u.

Tijdens ons gesprek gaf ik u aan dat ik het bijgebouw in de tuin van de 4.1.4 niet zou gebruiken voor mijn bedrijf (Goeverneurlaan 469).

Graag zou ik een bevestigen willen ontvangen dat er geen dwangsom wordt opegelgd.

Met vriendelijke groet,

5.1.2.e

5.1.2.e

From: "5.1.2.e"
Sent: Wed, 12 Jul 2023 13:54:05 +0200
To: "5.1.2.e" <5.1.2.e@den Haag.nl>
Subject: RE: Kenmerk: 202318620/8686515, 5.1.2.e

Hoi 5.1.2.e

5.1.2.e wordt maandag a.s. uitgenodigd om te praten omtrent 5.1.2.d
Ik heb met 5.1.2.e besproken dat het beter is dit af te wachten voordat er weer controles plaatsvinden.

Als er een controle ingepland staat laat ik dit je weten.

Gr. 5.1.2.e

4.1.4

From: "5.1.2.e"
Sent: Wed, 12 Jul 2023 15:42:37 +0200
To: "5.1.2.e" <5.1.2.e@denhaag.nl>
Subject: RE: Kenmerk: 202318620/8686515, 5.1.2.e

Hoi 5.1.2.e

Bedankt voor de info.

Groeten,
5.1.2.e

Van: 5.1.2.e <5.1.2.e@denhaag.nl>
Verzonden: woensdag 12 juli 2023 13:54
Aan: 5.1.2.e <5.1.2.e@denhaag.nl>
Onderwerp: RE: Kenmerk: 202318620/8686515, 5.1.2.e


Hoi 5.1.2.e

5.1.2.e wordt maandag a.s. uitgenodigd om te praten 5.1.2.d
Ik heb met 5.1.2.e besproken dat het beter is dit af te wachten voordat er weer controles plaatsvinden.

Als er een controle ingepland staat laat ik dit je weten.

Gr. 5.1.2.e

4.1.4

 

From: "5.1.2.e"
Sent: Fri, 21 Jul 2023 14:09:36 +0200
To: "5.1.2.e" <5.1.2.e@denhaag.nl>; "5.1.2.e" <5.1.2.e@denhaag.nl>
Subject: RE: Aanvraag afzuiginstallatie Goeverneurlaan 459 en 469 te Den Haag

Hoi 5.1.2.e

Op beide adressen liepen er vergunningen. Ik heb er destijds enkele afgedaan. Onderstaand dossier lag voorheen bij 5.1.2.e. Maar die werkt er niet meer. Volgens mij is collega 5.1.2.e nu met de vergunningen op Goeverneurlaan 459/469 bezig.

Misschien kan hij je vraag beantwoorden.

@5.1.2.e zie onderstaand bericht. Weet jij misschien meer over onderstaande dossiers. Kan jij 5.1.2.e hierover informeren.

Alvast een fijn weekend allemaal.

Gr. 5.1.2.e

Van: 5.1.2.e <5.1.2.e@denhaag.nl>
Verzonden: vrijdag 21 juli 2023 11:05
Aan: 5.1.2.e <5.1.2.e@denhaag.nl>
Onderwerp: Aanvraag afzuiginstallatie Goeverneurlaan 459 en 469 te Den Haag

Goedemorgen 5.1.2.e

Ik heb Vor bovengenoemd adres een aanvraag legalisatie, dossier 202319224, in behandeling voor een afzuiginstallatie. Is men aangeschreven? Ik kan hier niks over terugvinden in het systeem.
Wel vind ik in het systeem een lopend handavingsdossier op adres 469 wvb de constructie, is dit inmiddels opgelost? Digiasnummer 202005885.

Alvast bedankt voor je reactie en een goed weekend toegewenst.

Met vriendelijke groet,

5.1.2.e

5.1.2.e

Gemeente Den Haag
Tel 5.1.2.e
Dienst Stedelijke Ontwikkeling
Afdeling Vergunningen & Toezicht

bezoekadres (op afspraak):
Leyweg 813 2545 HA Den Haag
Postadres:
Postbus 12655 2500 DP Den Haag

From: " 5.1.2.e "
Sent: Mon, 24 Jul 2023 09:24:54 +0200
To: " 5.1.2.e " <5.1.2.e@denhaag.nl>; " 5.1.2.e " <5.1.2.e@denhaag.nl>
Subject: RE: Aanvraag afzuiginstallatie Goeverneurlaan 459 en 469 te Den Haag

Hoi 5.1.2.e

Ik heb na een klacht inderdaad 5.1.2.e erop gewezen dat hij een vergunning moest aanvragen voor de pijp / afzuiginstallatie. Er loopt een aanschrijving voor iets anders op hetzelfde adres.

Beantwoord dit jouw vraag?
Anders kan je mij ook even bellen of langslopen als je op de Leyweg zit.

Vertrouwend hiermee voldoende geïnformeerd te hebben.

Met vriendelijke groet,

5.1.2.e
5.1.2.e
M 5.1.2.e
E 5.1.2.e@denhaag.nl
Werkdagen ma t/m do



Dienst Stedelijke Ontwikkeling
Gemeente Den Haag
Leyweg 813
[Postbus 12655](#)
[2500 DP Den Haag](#)

Van: 5.1.2.e <5.1.2.e@denhaag.nl>
Verzonden: vrijdag 21 juli 2023 14:10
Aan: 5.1.2.e <5.1.2.e@denhaag.nl>; 5.1.2.e <5.1.2.e@denhaag.nl>
Onderwerp: RE: Aanvraag afzuiginstallatie Goeverneurlaan 459 en 469 te 5.1.2.e 5.1.2.e

Hoi 5.1.2.e

Op beide adressen liepen er vergunningen. Ik heb er destijds enkele afgedaan. Onderstaand dossier lag voorheen bij 5.1.2.e 5.1.2.e Maar die werkt er niet meer. Volgens mij is collega 5.1.2.e nu met de vergunningen op Goeverneurlaan 459/469 bezig.

Misschien kan hij je vraag beantwoorden.

@ 5.1.2.e zie onderstaand bericht. Weet jij misschien meer over onderstaande dossiers. Kan jij 5.1.2.e hierover informeren.

Alvast een fijn weekend allemaal.

Gr. 5.1.2.e

Van: 5.1.2.e <5.1.2.e@denhaag.nl>

Verzonden: vrijdag 21 juli 2023 11:05

Aan: 5.1.2.e <5.1.2.e@denhaag.nl>

Onderwerp: Aanvraag afzuiginstallatie Goeverneurlaan 459 en 469 te Den Haag

Goedemorgen 5.1.2.e

Ik heb Vor bovengenoemd adres een aanvraag legalisatie, dossier 202319224, in behandeling voor een afzuiginstallatie. Is men aangeschreven? Ik kan hier niks over terugvinden in het systeem.

Wel vind ik in het systeem een lopend handavingsdossier op adres 469 wvb de constructie, is dit inmiddels opgelost? Digiasnummer 202005885.

Alvast bedankt voor je reactie en een goed weekend toegewenst.

Met vriendelijke groet,

5.1.2.e

5.1.2.e

Gemeente Den Haag

Tel 5.1.2.e

Dienst Stedelijke Ontwikkeling

Afdeling Vergunningen & Toezicht

bezoekadres (op afspraak):

Leyweg 813 2545 HA Den Haag

Postadres:

Postbus 12655 2500 DP Den Haag

From: " 5.1.2.e "
Sent: Thu, 27 Jul 2023 15:59:19 +0200
To: " 5.1.2.e " < 5.1.2.e @denhaag.nl >
Subject: Afwijkend gebouwd Goeverneurlaan 469 - 202314073
Attachments: IMG_1919.jpg, IMG_1908.jpg, IMG_1909.jpg, IMG_1910.jpg, IMG_1911.jpg, IMG_1912.jpg, IMG_1913.jpg, IMG_1914.jpg, IMG_1915.jpg, IMG_1916.jpg, IMG_1917.jpg, IMG_1918.jpg

Hoi 5.1.2.e

Bij de gevelwijziging van de Goeverneurlaan 469 is er afwijkend gebouwd.
Er zijn extra stijlen toegevoegd, stijlen zijn dunner / dikker uitgevoerd. Glaslatten zitten aan de buitenkant, er is een draaideel toegevoegd.

Kunnen wij hier een overleg over hebben zodra je terug bent van vakantie?

Ik hoor het graag van je.

Vertrouwend hiermee voldoende geïnformeerd te hebben.

Met vriendelijke groet,

5.1.2.e
5.1.2.e
M 5.1.2.e
E 5.1.2.e @denhaag.nl
Werkdagen ma t/m do



Dienst Stedelijke Ontwikkeling
Gemeente Den Haag
Leyweg 813
[Postbus 12655](#)
[2500 DP Den Haag](#)



5.1.2.e







4.1.4

5.1.2.e

 BOLUDAGI RESTAURANT

















From: "5.1.2.e"
Sent: Thu, 10 Aug 2023 14:46:29 +0200
To: "5.1.2.e" <5.1.2.e@denhaag.nl>
Subject: RE: Afwijkend gebouwd Goeverneurlaan 469 - 202314073

Hoi 5.1.2.e

Zou je nog terug kunnen komen op onderstaande?

Dankjewel alvast.

Vertrouwend hiermee voldoende geïnformeerd te hebben.

Met vriendelijke groet,

5.1.2.e
5.1.2.e
M 5.1.2.e
E 5.1.2.e@denhaag.nl
Werkdagen ma t/m do



Den Haag

Dienst Stedelijke Ontwikkeling
Gemeente Den Haag
Leyweg 813
[Postbus 12655](#)
[2500 DP Den Haag](#)

Van: 5.1.2.e
Verzonden: donderdag 27 juli 2023 15:59
Aan: 5.1.2.e <5.1.2.e@denhaag.nl>
Onderwerp: Afwijkend gebouwd Goeverneurlaan 469 - 202314073

Hoi 5.1.2.e

Bij de gevelwijziging van de Goeverneurlaan 469 is er afwijkend gebouwd.
Er zijn extra stijlen toegevoegd, stijlen zijn dunner / dikker uitgevoerd. Glaslatten zitten aan de buitenkant, er is een draaideel toegevoegd.

Kunnen wij hier een overleg over hebben zodra je terug bent van vakantie?

Ik hoor het graag van je.

Vertrouwend hiermee voldoende geïnformeerd te hebben.

Met vriendelijke groet,

5.1.2.e
5.1.2.e
M 5.1.2.e

E 5.1.2.e @denhaag.nl

Werkdagen ma t/m do



Den Haag

Dienst Stedelijke Ontwikkeling

Gemeente Den Haag

Leyweg 813

[Postbus 12655](#)

[2500 DP Den Haag](#)

From: "5.1.2.e"
Sent: Fri, 11 Aug 2023 07:35:47 +0200
To: "5.1.2.e" <5.1.2.e@den Haag.nl>
Subject: RE: Afwijkend gebouwd Goeverneurlaan 469 - 202314073

Hoi 5.1.2.e

Ik kom er op terug, ben vorige week terug gekomen van vakantie en moet even bijwerken.
Uiterlijk dinsdag hoor je van me.

Groetjes 5.1.2.e

Van: 5.1.2.e <5.1.2.e@den Haag.nl>
Verzonden: donderdag 10 augustus 2023 14:46
Aan: 5.1.2.e <5.1.2.e@den Haag.nl>
Onderwerp: RE: Afwijkend gebouwd Goeverneurlaan 469 - 202314073

Hoi 5.1.2.e

Zou je nog terug kunnen komen op onderstaande?

Dankjewel alvast.

Vertrouwend hiermee voldoende geïnformeerd te hebben.

Met vriendelijke groet,

5.1.2.e
5.1.2.e
M 5.1.2.e
E 5.1.2.e @den Haag.nl
Werkdagen ma t/m do



Dienst Stedelijke Ontwikkeling
Gemeente Den Haag
Leyweg 813
[Postbus 12655](#)
[2500 DP Den Haag](#)

Van: 5.1.2.e
Verzonden: donderdag 27 juli 2023 15:59
Aan: 5.1.2.e <5.1.2.e@den Haag.nl>
Onderwerp: Afwijkend gebouwd Goeverneurlaan 469 - 202314073

Hoi 5.1.2.e

Bij de gevelwijziging van de Goeverneurlaan 469 is er afwijkend gebouwd.
Er zijn extra stijlen toegevoegd, stijlen zijn dunner / dikker uitgevoerd. Glaslatten zitten aan de buitenkant, er is een draaideel toegevoegd.

Kunnen wij hier een overleg over hebben zodra je terug bent van vakantie?

Ik hoor het graag van je.

Vertrouwend hiermee voldoende geïnformeerd te hebben.

Met vriendelijke groet,

5.1.2.e

5.1.2.e

M

5.1.2.e

E 5.1.2.e@denhaag.nl

Werkdagen ma t/m do



Den Haag

Dienst Stedelijke Ontwikkeling
Gemeente Den Haag
Leyweg 813
[Postbus 12655](#)
[2500 DP Den Haag](#)

From: "5.1.2.e"
Sent: Tue, 15 Aug 2023 08:05:07 +0200
To: "5.1.2.e" <5.1.2.e@denhaag.nl>
Cc: "5.1.2.e" <5.1.2.e@denhaag.nl>
Subject: FW: Afwijkend gebouwd Goeverneurlaan 469 - 202314073

5.1.2.e

Zou jij mee willen kijken of onderstaande wijziging haalbaar is als afwijking?
Ik hoor graag van je.

Met vriendelijke groet,

5.1.2.e

Van: 5.1.2.e
Verzonden: donderdag 27 juli 2023 15:59
Aan: 5.1.2.e <5.1.2.e@denhaag.nl>
Onderwerp: Afwijkend gebouwd Goeverneurlaan 469 - 202314073

Hoi 5.1.2.e

Bij de gevelwijziging van de Goeverneurlaan 469 is er afwijkend gebouwd.
Er zijn extra stijlen toegevoegd, stijlen zijn dunner / dikker uitgevoerd. Glaslatten zitten aan de buitenkant, er is een draaideel toegevoegd.

Kunnen wij hier een overleg over hebben zodra je terug bent van vakantie?

Ik hoor het graag van je.

Vertrouwend hiermee voldoende geïnformeerd te hebben.

Met vriendelijke groet,

5.1.2.e

5.1.2.e

M 5.1.2.e
E 5.1.2.e @denhaag.nl
Werkdagen ma t/m do



Den Haag

Dienst Stedelijke Ontwikkeling
Gemeente Den Haag
Leyweg 813
[Postbus 12655](#)
[2500 DP Den Haag](#)

From: "5.1.2.e"
Sent: Tue, 15 Aug 2023 08:46:58 +0200
To: "5.1.2.e" <5.1.2.e@denhaag.nl>
Cc: "5.1.2.e" <5.1.2.e@denhaag.nl>
Subject: RE: Afwijkend gebouwd Goeverneurlaan 469 - 202314073

Ha,

Ik zou eigenlijk een foto moeten zien. Maar de omschrijving suggereert heel veel indeling en dat is voor een (voormalige) winkel niet de bedoeling.

Groeten 5.1.2.e
5.1.2.e

Van: 5.1.2.e <5.1.2.e@denhaag.nl>
Verzonden: dinsdag 15 augustus 2023 08:05
Aan: 5.1.2.e <5.1.2.e@denhaag.nl>
CC: 5.1.2.e <5.1.2.e@denhaag.nl>
Onderwerp: FW: Afwijkend gebouwd Goeverneurlaan 469 - 202314073

5.1.2.e

Zou jij mee willen kijken of onderstaande wijziging haalbaar is als afwijking?
Ik hoor graag van je.

Met vriendelijke groet,

5.1.2.e

Van: 5.1.2.e
Verzonden: donderdag 27 juli 2023 15:59
Aan: 5.1.2.e <5.1.2.e@denhaag.nl>
Onderwerp: Afwijkend gebouwd Goeverneurlaan 469 - 202314073

Hoi 5.1.2.e

Bij de gevelwijziging van de Goeverneurlaan 469 is er afwijkend gebouwd.
Er zijn extra stijlen toegevoegd, stijlen zijn dunner / dikker uitgevoerd. Glaslatten zitten aan de buitenkant, er is een draaideel toegevoegd.

Kunnen wij hier een overleg over hebben zodra je terug bent van vakantie?

Ik hoor het graag van je.

Vertrouwend hiermee voldoende geïnformeerd te hebben.

Met vriendelijke groet,

5.1.2.e

5.1.2.e

M 5.1.2.e
E 5.1.2.e@denhaag.nl
Werkdagen ma t/m do



Den Haag

Dienst Stedelijke Ontwikkeling
Gemeente Den Haag
Leyweg 813
[Postbus 12655](#)
[2500 DP Den Haag](#)

From: "5.1.2.e"
Sent: Tue, 15 Aug 2023 09:23:33 +0200
To: "5.1.2.e" <5.1.2.e@denhaag.nl>; "5.1.2.e"
<5.1.2.e@denhaag.nl>
Subject: RE: Afwijkend gebouwd Goeverneurlaan 469 - 202314073
Attachments: IMG_1911.jpg, IMG_1912.jpg, IMG_1915.jpg, IMG_1916.jpg, IMG_1917.jpg, IMG_1908.jpg, IMG_1909.jpg, IMG_1910.jpg

Hierbij de foto's

Vertrouwend hiermee voldoende geïnformeerd te hebben.

Met vriendelijke groet,

5.1.2.e
5.1.2.e
M 5.1.2.e
E 5.1.2.e@denhaag.nl
Werkdagen ma t/m do



Dienst Stedelijke Ontwikkeling
Gemeente Den Haag
Leyweg 813
[Postbus 12655](#)
[2500 DP Den Haag](#)

Van: 5.1.2.e <5.1.2.e@denhaag.nl>
Verzonden: dinsdag 15 augustus 2023 08:47
Aan: 5.1.2.e <5.1.2.e@denhaag.nl>
CC: 5.1.2.e <5.1.2.e@denhaag.nl>
Onderwerp: RE: Afwijkend gebouwd Goeverneurlaan 469 - 202314073

Ha,

Ik zou eigenlijk een foto moeten zien. Maar de omschrijving suggereert heel veel indeling en dat is voor een (voormalige) winkel niet de bedoeling.

Groeten van

5.1.2.e

Van: 5.1.2.e <5.1.2.e@denhaag.nl>
Verzonden: dinsdag 15 augustus 2023 08:05
Aan: 5.1.2.e <5.1.2.e@denhaag.nl>
CC: 5.1.2.e <5.1.2.e@denhaag.nl>
Onderwerp: FW: Afwijkend gebouwd Goeverneurlaan 469 - 202314073

Goeiemorgen 5.1.2.e

Zou jij mee willen kijken of onderstaande wijziging haalbaar is als afwijking?

Ik hoor graag van je.

Met vriendelijke groet,

5.1.2.e

Van: 5.1.2.e

Verzonden: donderdag 27 juli 2023 15:59

Aan: 5.1.2.e <5.1.2.e@denhaag.nl>

Onderwerp: Afwijkend gebouwd Goeverneurlaan 469 - 202314073

Hoi 5.1.2.e

Bij de gevelwijziging van de Goeverneurlaan 469 is er afwijkend gebouwd. Er zijn extra stijlen toegevoegd, stijlen zijn dunner / dikker uitgevoerd. Glaslatten zitten aan de buitenkant, er is een draaideel toegevoegd.

Kunnen wij hier een overleg over hebben zodra je terug bent van vakantie?

Ik hoor het graag van je.

Vertrouwend hiermee voldoende geïnformeerd te hebben.

Met vriendelijke groet,

5.1.2.e

5.1.2.e

M

5.1.2.e

E

5.1.2.e

@denhaag.nl

Werkdagen ma t/m do



Den Haag

Dienst Stedelijke Ontwikkeling
Gemeente Den Haag
Leyweg 813
[Postbus 12655](#)
[2500 DP Den Haag](#)

From: "5.1.2.e"
Sent: Tue, 15 Aug 2023 11:02:57 +0200
To: "5.1.2.e" <5.1.2.e@denhaag.nl>; "5.1.2.e" <5.1.2.e@denhaag.nl>
Subject: RE: Afwijkend gebouwd Goeverneurlaan 469 - 202314073

Ha,

Dank!

Ik vind de afwijkende indeling van de etalage (de bovenlichten) niet zo'n probleem. De afwijkende indeling van de entreepartij wel. Daarnaast is de uitvoering van beide slecht en verschillend, wat het geheel heel rommelig maakt. Wat mij betreft zo niet haalbaar.

Groeten van

5.1.2.e

Van: 5.1.2.e <5.1.2.e@denhaag.nl>
Verzonden: dinsdag 15 augustus 2023 09:24
Aan: 5.1.2.e <5.1.2.e@denhaag.nl>; 5.1.2.e <5.1.2.e@denhaag.nl>
Onderwerp: RE: Afwijkend gebouwd Goeverneurlaan 469 - 202314073

Hierbij de foto's

Vertrouwend hiermee voldoende geïnformeerd te hebben.

Met vriendelijke groet,

5.1.2.e

5.1.2.e

M 5.1.2.e
E 5.1.2.e@denhaag.nl

Werkdagen ma t/m do



Den Haag

Dienst Stedelijke Ontwikkeling
Gemeente Den Haag
Leyweg 813
[Postbus 12655](#)
[2500 DP Den Haag](#)

Van: 5.1.2.e <5.1.2.e@denhaag.nl>
Verzonden: dinsdag 15 augustus 2023 08:47
Aan: 5.1.2.e <5.1.2.e@denhaag.nl>
CC: 5.1.2.e <5.1.2.e@denhaag.nl>
Onderwerp: RE: Afwijkend gebouwd Goeverneurlaan 469 - 202314073

Ha,

Ik zou eigenlijk een foto moeten zien. Maar de omschrijving suggereert heel veel indeling en dat is voor een (voormalige) winkel niet de bedoeling.

Groeten van

5.1.2.e

Van: 5.1.2.e <5.1.2.e@denhaag.nl>

Verzonden: dinsdag 15 augustus 2023 08:05

Aan: 5.1.2.e <5.1.2.e@denhaag.nl>

CC: 5.1.2.e <5.1.2.e@denhaag.nl>

Onderwerp: FW: Afwijkend gebouwd Goeverneurlaan 469 - 202314073

Goeiemorgen 5.1.2.e

Zou jij mee willen kijken of onderstaande wijziging haalbaar is als afwijking?
Ik hoor graag van je.

Met vriendelijke groet,

5.1.2.e

Van: 5.1.2.e

Verzonden: donderdag 27 juli 2023 15:59

Aan: 5.1.2.e <5.1.2.e@denhaag.nl>

Onderwerp: Afwijkend gebouwd Goeverneurlaan 469 - 202314073

Hoi 5.1.2.e

Bij de gevelwijziging van de Goeverneurlaan 469 is er afwijkend gebouwd.
Er zijn extra stijlen toegevoegd, stijlen zijn dunner / dikker uitgevoerd. Glaslatten zitten aan de buitenkant, er is een draaideel toegevoegd.

Kunnen wij hier een overleg over hebben zodra je terug bent van vakantie?

Ik hoor het graag van je.

Vertrouwend hiermee voldoende geïnformeerd te hebben.

Met vriendelijke groet,

5.1.2.e

5.1.2.e

M 5.1.2.e
E 5.1.2.e @denhaag.nl

Werkdagen ma t/m do



Den Haag

Dienst Stedelijke Ontwikkeling
Gemeente Den Haag
Leyweg 813
[Postbus 12655](#)
[2500 DP Den Haag](#)

From: "5.1.2.e"
Sent: Thu, 7 Sep 2023 14:28:35 +0200
To: "5.1.2.e" <5.1.2.e@hotmail.com>
Subject: Goeverneurlaan 469

Geachte 5.1.2.e

Schikt het als ik volgende week woensdag 13 september om 11:00 uur langskom met een collega om te controleren of alle voorzieningen zijn weggehaald van de schuur.
En daarbij ook alle vergunningen te controleren?

Ik hoor graag van u.

Met vriendelijke groet,

5.1.2.e
5.1.2.e
M 5.1.2.e
E 5.1.2.e [@denhaag.nl](mailto:5.1.2.e@denhaag.nl)
Werkdagen ma t/m do



Dienst Stedelijke Ontwikkeling
Gemeente Den Haag
Leyweg 813
[Postbus 12655](#)
[2500 DP Den Haag](#)

From: "5.1.2.e"
Sent: Thu, 7 Sep 2023 14:58:43 +0200
To: "5.1.2.e" <5.1.2.e@denhaag.nl>
Cc: "5.1.2.e" <5.1.2.e@denhaag.nl>
Subject: Goeverneurlaan 469

Hoi 5.1.2.e

Daarnet heb ik een mail gestuurd naar 5.1.2.e of ik woensdag met 5.1.2.e langs kon komen.

5.1.2.d

Misschien dat we maandag kunnen bespreken hoe we hiermee om kunnen gaan?

Hoor het graag van je

Met vriendelijke groet,

5.1.2.e

5.1.2.e

M 5.1.2.e
E 5.1.2.e@denhaag.nl

Werkdagen ma t/m do



Den Haag

Dienst Stedelijke Ontwikkeling
Gemeente Den Haag
Leyweg 813
[Postbus 12655](#)
[2500 DP Den Haag](#)

From: "5.1.2.e"
Sent: Thu, 7 Sep 2023 15:04:06 +0200
To: "5.1.2.e" <5.1.2.e@denhaag.nl>
Subject: RE: Goeverneurlaan 469

Goed dat je dit aangeeft. Heb je een overzicht van de tot nu toe geconstateerde afwijkingen of eerder aangegeven zaken die gecorrigeerd moesten worden?

Met vriendelijk groet,

5.1.2.e
5.1.2.e 5.1.2.e
Tel: 5.1.2.e / 5.1.2.e
email: 5.1.2.e [@denhaag.nl](mailto:5.1.2.e@denhaag.nl)

Gemeente Den Haag
Dienst Stedelijke Ontwikkeling
Afd.: Vergunningen & Toezicht
Postbus 12655
2500 DP Den Haag

From: "5.1.2.e"
Sent: Thu, 7 Sep 2023 15:07:17 +0200
To: "5.1.2.e" <5.1.2.e@den Haag.nl>
Cc: "5.1.2.e" <5.1.2.e@den Haag.nl>
Subject: Re: Goeverneurlaan 469

Prima,
Ik ga meneer maandag wel even bellen.
mvg

5.1.2.e

Verzonden vanaf [Outlook voor Android](#)

dubbel

From: "5.1.2.e"
Sent: Thu, 7 Sep 2023 15:21:22 +0200
To: "5.1.2.e" <5.1.2.e@denhaag.nl>
Subject: RE: Goeverneurlaan 469

Hierbij de afwijkingen:

202005885 – aanbouw

Kozijnen achterzijde (naar perceel restaurant) dienen 30 min brandwerend te zijn.
Lichtkoepels dienen 30 min brandwerend te zijn.
Doorvoeren dienen brandwerend uitgevoerd te worden.
Staalconstructie was niet nog niet volledig afgewerkt met promatect.

202314073 – wijziging voorgevel

Door welstand beoordeeld dat de uitvoering op deze manier niet voldoet.

202315979 - Doorbraak

“doorbraak” naar ander perceel dient 30 minuten brandwerend te zijn

LOD - 181620

Alle voorzieningen van t.b.v. het restaurant dienen verwijderd te worden uit de schuur.

Hij liet doorschemeren dat de voorzieningen nog niet zijn verwijderd, dus als dit wordt geconstateerd is de dwangsom verbeurd.

Vertrouwend hiermee voldoende geïnformeerd te hebben.

Met vriendelijke groet,

5.1.2.e
5.1.2.e
M 5.1.2.e
E 5.1.2.e@denhaag.nl
Werkdagen ma t/m do



Den Haag

Dienst Stedelijke Ontwikkeling
Gemeente Den Haag
Leyweg 813
[Postbus 12655](#)
[2500 DP Den Haag](#)

Van: 5.1.2.e <5.1.2.e@denhaag.nl>

Verzonden: donderdag 7 september 2023 15:04

Aan: 5.1.2.e <5.1.2.e@denhaag.nl>

Onderwerp: RE: Goeverneurlaan 469

Goed dat je dit aangeeft. Heb je een overzicht van de tot nu toe geconstateerde afwijkingen of eerder aangegeven zaken die gecorrigeerd moesten worden?

Met vriendelijk groet,

5.1.2.e

5.1.2.e

5.1.2.e

Tel: 5.1.2.e / 5.1.2.e

email: 5.1.2.e [@denhaag.nl](mailto:5.1.2.e@denhaag.nl)

Gemeente Den Haag
Dienst Stedelijke Ontwikkeling
Afd.: Vergunningen & Toezicht
Postbus 12655
2500 DP Den Haag

dubbel

From: "5.1.2.e"
Sent: Thu, 7 Sep 2023 17:41:45 +0200
To: "5.1.2.e" <5.1.2.e@den Haag.nl>; "5.1.2.e" <5.1.2.e@den Haag.nl>
Subject: RE: Goeverneurlaan 469

Hoi 5.1.2.e

Voordat je 5.1.2.e gaat benaderen, zou ik eerst met elkaar willen overleggen. Graag met 5.1.2.e erbij.

Met vriendelijk groet,

5.1.2.e
5.1.2.e 5.1.2.e
Tel: 5.1.2.e / 5.1.2.e
email: 5.1.2.e @den Haag.nl

Gemeente Den Haag
Dienst Stedelijke Ontwikkeling
Afd.: Vergunningen & Toezicht
Postbus 12655
2500 DP Den Haag

Van: 5.1.2.e <5.1.2.e@den Haag.nl>
Verzonden: donderdag 7 september 2023 15:07
Aan: 5.1.2.e <5.1.2.e@den Haag.nl>
CC: 5.1.2.e <5.1.2.e@den Haag.nl>
Onderwerp: Re: Goeverneurlaan 469

Prima,

Ik ga meneer maandag wel even bellen.

mvg

5.1.2.e

Verzonden vanaf [Outlook voor Android](#)

dubbel

dubbel

From: "5.1.2.e"
Sent: Thu, 7 Sep 2023 17:42:29 +0200
To: "5.1.2.e" <5.1.2.e@denhaag.nl>; "5.1.2.e" <5.1.2.e@denhaag.nl>
Subject: Re: Goeverneurlaan 469

zeker
laten we dat maandag even doen.
mvg

5.1.2.e
Verzonden vanaf [Outlook voor Android](#)

From: 5.1.2.e@denhaag.nl>
Sent: Thursday, September 7, 2023 5:41:45 PM
To: 5.1.2.e@denhaag.nl>; 5.1.2.e denhaag.nl>
Subject: RE: Goeverneurlaan 469

Hoi 5.1.2.e

Voordat je de 5.1.2.e gaat benaderen, zou ik eerst met elkaar willen overleggen. Graag met 5.1.2.e erbij.

Met vriendelijk groet,

5.1.2.e
email: 5.1.2.e@denhaag.nl

Gemeente Den Haag
Dienst Stedelijke Ontwikkeling
Afd.: Vergunningen & Toezicht
Postbus 12655
2500 DP Den Haag

Van: 5.1.2.e denhaag.nl>
Verzonden: donderdag 7 september 2023 15:07
Aan: 5.1.2.e denhaag.nl>
CC: 5.1.2.e denhaag.nl>
Onderwerp: Re: Goeverneurlaan 469

Prima,

Ik ga meneer maandag wel even bellen.

mvg

5.1.2.e
Verzonden vanaf [Outlook voor Android](#)

From: 5.1.2.e@denhaag.nl>
Sent: Thursday, September 7, 2023 2:58:43 PM
To: 5.1.2.e@denhaag.nl>

Cc: 5.1.2.e <5.1.2.e@denhaag.nl>

Subject: Goeverneurlaan 469

Hoi 5.1.2.e

Daarnet heb ik een mail gestuurd naar 5.1.2.e of ik woensdag met 5.1.2.e langs kon komen.

5.1.2.d

Misschien dat we maandag kunnen bespreken hoe we hiermee om kunnen gaan?

Hoor het graag van je

Met vriendelijke groet,

5.1.2.e

5.1.2.e

M

5.1.2.e

E

5.1.2.e

@denhaag.nl

Werkdagen ma t/m do



Den Haag

Dienst Stedelijke Ontwikkeling

Gemeente Den Haag

Leyweg 813

[Postbus 12655](#)

[2500 DP Den Haag](#)

From: "5.1.2.e"
Sent: Mon, 11 Sep 2023 13:49:21 +0200
To: "5.1.2.e" <5.1.2.e@denhaag.nl>
Subject: RE: Goeverneurlaan 469

Hoi 5.1.2.e

Hierbij het nummer van 5.1.2.e

5.1.2.e

Vertrouwend hiermee voldoende geïnformeerd te hebben.

Met vriendelijke groet,

5.1.2.e

5.1.2.e

M 5.1.2.e
E 5.1.2.e @denhaag.nl

Werkdagen ma t/m do



Den Haag

Dienst Stedelijke Ontwikkeling
Gemeente Den Haag
Leyweg 813
[Postbus 12655](#)
[2500 DP Den Haag](#)

Van: 5.1.2.e <5.1.2.e@denhaag.nl>
Verzonden: donderdag 7 september 2023 17:42
Aan: 5.1.2.e <5.1.2.e@denhaag.nl>; 5.1.2.e <5.1.2.e@denhaag.nl>
Onderwerp: Re: Goeverneurlaan 469

zeker

laten we dat maandag even doen.

mvg

5.1.2.e

Verzonden vanaf [Outlook voor Android](#)

dubbel



—

—



From: "5.1.2.e"
Sent: Mon, 18 Sep 2023 15:09:21 +0200
To: "5.1.2.e" <5.1.2.e@denhaag.nl>
Subject: FW: Melding bouwschade Goeverneurlaan 469.
Attachments: Answers.xml, Summary.pdf

Hoi 5.1.2.e

Betreft een klachtmelding inzake Goeverneurlaan 469.

Graag oppakken.

5.1.2.e

Van: 5.1.2.e@denhaag.nl <5.1.2.e@denhaag.nl>
Verzonden: maandag 18 september 2023 15:04
Aan: 5.1.2.e <5.1.2.e@denhaag.nl>
Onderwerp: Melding bouwschade



Den Haag

Melding bouwschade

Vanaf de website van de gemeente Den Haag is het volgende verzoek naar u verstuurd:

- Formulier: Melding bouwschade
- Verstuurd op: 18-9-2023
- Referentienummer: 230918-1456-41d1

Uw melding

Wat heeft de schade veroorzaakt?

Bouwwerkzaamheden

Adres

5.1.2.e

Op welke datum is de schade ontstaan

1-8-2023

In welk deel van het pand is er schade

Scheuren in de muren

Beschrijf de schade

Door verbouwing op onderste etage nummer 469 zijn er schade ontstaan op nummer 5.1.2.e

Uw gegevens

Naam

5.1.2.e 5.1.2.e

Adres

5.1.2.e

5.1.2.e

5.1.2.e

E-mailadres

5.1.2.e



5.1.2.e

Telefoonnummer

5.1.2.e

U heeft 10 werkdagen de tijd om op deze melding te reageren.



```

<form url="http://formulier.denhaag.nl/Tripleforms/formulier/nl-
NL/scBouwschade.aspx" version="000.001" projectId="Gemeente Den Haag"
environmentId="DefaultEnvironment" scenarioID="scBouwschade"
scenarioIdIsAForm="false" startDateTime="2023-09-
18T14:56:52.5709333+02:00" xml:lang="nl-nl">
  <answers uniqueId="c843a48f-9489-4efe-98d3-1740464284eb">
    <globals>
      <nogeenterugbelnotitie
key="https://mijnhaagsemeldingen.denhaag.nl/Tripleforms/formulier/Terugbel
Notitie.aspx">https://mijnhaagsemeldingen.denhaag.nl/Tripleforms/formulier
/TerugbelNotitie.aspx</nogeenterugbelnotitie>
      <urlnietanoniemeserver
key="https://formulierna.denhaag.nl/Tripleforms/">https://formulierna.denh
aag.nl/Tripleforms/</urlnietanoniemeserver>
      <urlnietanoniemeserver2
key="https://formulierna.denhaag.nl/vp/">https://formulierna.denhaag.nl/vp
/</urlnietanoniemeserver2>
      <denhaag_burgersservicenummer key=""></denhaag_burgersservicenummer>
      <hidedigidsignoutbutton key=""></hidedigidsignoutbutton>
      <denhaag_kvkdossiernummer key=""></denhaag_kvkdossiernummer>
      <denhaag_username key=""></denhaag_username>
      <denhaag_krprofiel key=""></denhaag_krprofiel>
      <denhaag_toegang key=""></denhaag_toegang>
      <denhaag_samltoken key=""></denhaag_samltoken>
      <denhaag_kvksubdossiernummer key=""></denhaag_kvksubdossiernummer>
      <fullstop key="">0</fullstop>
      <referentienummer key="">230918-1456-41d1</referentienummer>
      <typeformulier key="">melding</typeformulier>
      <tekstakkoord key="">Ik verklaar alle gegevens naar waarheid te
hebben ingevuld.</tekstakkoord>
      <tekstbijlage key="">U kunt bewijsstukken digitaal verzenden met dit
formulier of per post nasturen</tekstbijlage>
      <typebedrijf key="">Bedrijf</typebedrijf>
      <soortonderneming key="">Nee</soortonderneming>
      <faxnummer key="">Het faxnummer gebruiken wij om eventuele extra
gegevens te sturen.</faxnummer>
      <rechtsvorm key="">Nee</rechtsvorm>
      <contactmailtelverplicht key="">beide</contactmailtelverplicht>
      <akkoord key="">nee</akkoord>
      <printen key="Nee">Nee</printen>
      <intakepath key="">\\10.11.50.241\KODISION</intakepath>
      <intakeuser key="">TRIPLEF</intakeuser>
      <parametersset key="1">1</parametersset>
      <createuniqueidcache key="">&lt;?xml version="1.0" encoding="utf-
8"?&gt;&lt;soap:Envelope
xmlns:soap="http://schemas.xmlsoap.org/soap/envelope/"
xmlns:xsi="http://www.w3.org/2001/XMLSchema-instance"
xmlns:xsd="http://www.w3.org/2001/XMLSchema"&gt;&lt;soap:Body&gt;&lt;Creat
eUniqueIDResponse
xmlns="http://tempuri.org/"&gt;&lt;CreateUniqueIDResult&gt;188acdb5p&lt;/C
reateUniqueIDResult&gt;&lt;/CreateUniqueIDResponse&gt;&lt;/soap:Body&gt;&lt
t;/soap:Envelope&gt;</createuniqueidcache>
      <orderid key="">188acdb5p</orderid>
      <afhandelingstermijn key="">10 werkdagen</afhandelingstermijn>

```

```

    <tekstdigid key="">Heeft u DigiD? Dan kunt u inloggen om dit
formulier in te vullen. Uw persoonlijke gegevens worden (indien
beschikbaar) alvast ingevuld in het formulier.</tekstdigid>
    <contactpersoonnaam key="">K. Afzender</contactpersoonnaam>
    <contactpersoonemail
key="">5.1.2e@denhaag.nl</contactpersoonemail>
    <contactpersoontelefoon key="">070 - 4567890
</contactpersoontelefoon>
    <contactpersoonurl
key="">www.voorbeeldstad.nl/contact</contactpersoonurl>
    <headinloggeneventueel key="">Hoe wilt u het formulier
invullen?</headinloggeneventueel>
    <txtinloggeneventueel key="">Woont u in Den Haag en wilt u uw DigiD
gebruiken? Dat kan. Een aantal gegevens, bijvoorbeeld uw adres, wordt dan
alvast ingevuld. &lt;br /&gt;</txtinloggeneventueel>
    <txtgebruikdigidnietverplicht key="">Het gebruik van DigiD is
&lt;strong&gt;niet&lt;/strong&gt;
verplicht.</txtgebruikdigidnietverplicht>
    <headwaaromditformulier key="">Waarom dit
formulier?</headwaaromditformulier>
    <headhoeverder key="">Hoe gaat het verder?</headhoeverder>
    <headvragen key="">Als u vragen hebt</headvragen>
    <headopenen key="">Heeft u dit formulier eerder ingevuld en
opgeslagen?</headopenen>
    <headinloggenverplicht key="">DigiD
(Verplicht)</headinloggenverplicht>
    <txtinloggenverplicht key="">Voor het behandelen van dit formulier
heeft de gemeente uw elektronische handtekening nodig. Dat regelt u door
in te loggen met DigiD. Op basis hiervan wordt een deel van uw
persoonlijke gegevens vooraf ingevuld.</txtinloggenverplicht>
    <txtgebruikdigidwelverplicht key="">Het gebruik van DigiD is
&lt;strong&gt;verplicht&lt;/strong&gt;.</txtgebruikdigidwelverplicht>
    <txtopenen key="">U kunt dit bestand hier openen en verder gaan waar
u gebleven was.&lt;br&gt;&lt;br&gt;
&lt;a class="iconOpen" href="UploadAnswersFile.aspx" title="Opgeslagen
formulier openen"&gt;Opgeslagen formulier openen&lt;/a&gt;</txtopenen>
    <typenaw key="">uitgebreid</typenaw>
    <behandelaar_bouwwerkzaamheden
key="">5.1.2e@denhaag.nl</behandelaar_bouwwerkzaamheden>
    <behandelaar_wegwerkzaamheden
key="">5.1.2e@denhaag.nl</behandelaar_wegwerkzaamheden>
    <genderneutraal key="">True</genderneutraal>
    <bedankt key="">Hartelijk dank voor uw melding.</bedankt>
    <tekstafhandelingsaanvrager key="">Wij streven er naar om uw melding
binnen 10 werkdagen af te handelen. Het door u ingevulde formulier
ontvangt u op het door u opgegeven e-
mailadres.</tekstafhandelingsaanvrager>
    <tekstafhandelingbehandelaar key="">U heeft 10 werkdagen de tijd om
op deze melding te reageren.</tekstafhandelingbehandelaar>
    <bezoekadres key="">Bezoekadres
Spui 70

Telefoon
14 070</bezoekadres>

```

```

    <tekstpostadres key="">U kunt het formulier per post versturen
naar:</tekstpostadres>
    <mailaanvrager key="">5.1.2.e @5.1.2.e </mailaanvrager>
    <genderneutraalresultaat key="">False</genderneutraalresultaat>
    <aanvrager key="">5.1.2.e </aanvrager>
    <aanhef key="">5.1.2.e </aanhef>
    <emailaanvrager key="">5.1.2.e @5.1.2.e </emailaanvrager>
    <straat key="">Goeverneurlaan </straat>
    <huisnummer key="">5.1.2.e </huisnummer>
    <huisletter key=""></huisletter>
    <postcode key="">5.1.2.e </postcode>
    <woonplaats key="">Den Haag</woonplaats>
</globals>
<fintrobouwschade>
    <parsedefaultparameters iteration="1" />
    <parsedefaultparameters iteration="2" />
    <parseparameters iteration="1" />
    <parseparameters iteration="2" />
    <parseparameters iteration="3" />
    <parseparameters iteration="4" />
    <parseparameters iteration="5" />
    <parseparameters iteration="6" />
    <txtwaaromditformulier key="">Is tijdens bouwwerkzaamheden schade
ontstaan aan uw huis, tuin of ander bezit? En is de gemeente
verantwoordelijk voor deze bouwwerkzaamheden? Dan kunt u de schade via
dit formulier melden bij de gemeente. U kunt de schade ook persoonlijk of
schriftelijk melden bij het DSO-loket van Æ©Æn van de
stadsdeelkantoren.</txtwaaromditformulier>
    <txtvragen key="">Als u vragen hebt over dit formulier, dan kunt u
contact opnemen met het gemeentelijk Klant ContactCentrum (KCC).&lt;br
/&gt;&lt;a class="iconMail" target="_blank"
href="/Tripleforms/Tripleforms.aspx?scenario=scMailberichtGemeentelijkCont
actCentrum"&gt;Mailbericht aan het KCC&lt;/a&gt;</txtvragen>
    <txthoeverder key="">Na het verzenden van uw melding ontvangt u een
e-mail op het door u opgegeven e-mailadres ter bevestiging van de door u
verstuurd melding.&lt;br /&gt;Binnen 10 werkdagen krijgt u een reactie
van ons.</txthoeverder>
    <txtknop key=""></txtknop>
    <txtcompleet key=""></txtcompleet>
    <txtnietingelogd key=""></txtnietingelogd>
    <txtalgemeen key=""></txtalgemeen>
    <scenarioparameters iteration="1">
        <name key="">TypeNaw</name>
        <development key="">uitgebreid</development>
        <acceptance key="">uitgebreid</acceptance>
        <production key="">uitgebreid</production>
    </scenarioparameters>
    <scenarioparameters iteration="2">
        <name key="">TypeFormulier</name>
        <development key="">melding</development>
        <acceptance key="">melding</acceptance>
        <production key="">melding</production>
    </scenarioparameters>
    <scenarioparameters iteration="3">

```



```

    <name key="">Behandelaar_bouwwerkzaamheden</name>
    <development key="">5.1.2.e @ 5.1.2.e</development>
    <acceptance key="">5.1.2.e @den Haag.nl</acceptance>
    <production key="">5.1.2.e @den Haag.nl</production>
  </scenarioparameters>
  <scenarioparameters iteration="4">
    <name key="">Behandelaar_wegwerkzaamheden</name>
    <5.1.2.e key="">5.1.2.e @ 5.1.2.e</development>
    <acceptance key="">5.1.2.e @den Haag.nl</acceptance>
    <production key="">5.1.2.e @den Haag.nl</production>
  </scenarioparameters>
  <scenarioparameters iteration="5">
    <name key="">Akkoord</name>
    <development key="">Nee</development>
    <acceptance key="">nee</acceptance>
    <production key="">nee</production>
  </scenarioparameters>
  <scenarioparameters iteration="6">
    <name key="">GenderNeutraal</name>
    <development key="">True</development>
    <acceptance key="">True</acceptance>
    <production key="">True</production>
  </scenarioparameters>
  <defaultparameters iteration="1">
    <name key="">IntakePath</name>
    <development key="">IntakeShare</development>
    <acceptance key="">\\10.11.50.241\KODISION</acceptance>
    <production key="">\\10.11.50.241\KODISION</production>
  </defaultparameters>
  <defaultparameters iteration="2">
    <name key="">IntakeUser</name>
    <development key=""></development>
    <acceptance key="">BDTJOER</acceptance>
    <production key="">TRIPLEF</production>
  </defaultparameters>
</fintrobouwschade>
<fbouwschade>
  <oorzaak key="B">Bouwwerkzaamheden</oorzaak>
  <straat key="">5.1.2.e</straat>
  <huisnummer key="">5.1.2.e</huisnummer>
  <datumschade key="">1-8-2023</datumschade>
  <deelpand key="">Scheuren in de muren</deelpand>
  <omschrijvingschade key="">Door verbouwing op onderste etage nummer
469 zijn er schade ontstaan op nummer 5.1.2.e</omschrijvingschade>
  <fbouwschadeefautogen2 key=""></5.1.2.e>
</fbouwschade>
<fnawburger>
  <achternaam key="">5.1.2.e</achternaam>
  <voorvoegsel key=""></voorvoegsel>
  <voornamen key="">5.1.2.e</voornamen>
  <geslachtgenders key="M">5.1.2.e</geslachtgenders>
  <straat key="">5.1.2.e</straat>
  <huisnummer key="">5.1.2.e</huisnummer>
  <huisletter key=""></huisletter>

```

```

    <postcode key="">5.1.2.e</postcode>
    <woonplaats key="">5.1.2.e 5.1.2.e</woonplaats>
    <emailadres key="">5.1.2.e@5.1.2.e.nl</emailadres>
    <telefoonoverdag key="">5.1.2.e</telefoonoverdag>
    <sourcegba key="">0</sourcegba>
    <fnawburger_uitgebreidefautogen4
key=""></fnawburger_uitgebreidefautogen4>
    <vgeslacht key="5.1.2.e">5.1.2.e</vgeslacht>
</fnawburger>
<fsamenvatting />
<mailnaarbehandelaar>
    <pdfsummaryproc />
    <mailproc />
    <emailbehandelaar key="">5.1.2.e@denhaag.nl</emailbehandelaar>
    <subject key="">Melding bouwschade</subject>
</mailnaarbehandelaar>
<mailnaaraanvrager>
    <mailproc />
</mailnaaraanvrager>
<fsuccessform />
</answers>
<defaults>
    <globals />
    <fintrobouwschade>
        <parsedefaultparameters iteration="1" />
        <parsedefaultparameters iteration="2" />
        <parseparameters iteration="1" />
        <parseparameters iteration="2" />
        <parseparameters iteration="3" />
        <parseparameters iteration="4" />
        <parseparameters iteration="5" />
        <parseparameters iteration="6" />
        <scenarioparameters iteration="1" />
        <dubbel iteration="2" />
        <scenarioparameters iteration="3" />
        <scenarioparameters iteration="4" />
        <scenarioparameters iteration="5" />
        <scenarioparameters iteration="6" />
        <defaultparameters iteration="1" />
        <defaultparameters iteration="2" />
    </fintrobouwschade>
    <fbouwschade />
    <fnawburger />
    <fsamenvatting />
    <mailnaarbehandelaar>
        <pdfsummaryproc />
        <mailproc />
    </mailnaarbehandelaar>
    <mailnaaraanvrager>
        <mailproc />
    </mailnaaraanvrager>
    <fsuccessform />
</defaults>
<summary>

```

```

<globals />
<fintrobouwschade>
  <parsedefaultparameters iteration="1" />
  <parsedefaultparameters iteration="2" />
  <parseparameters iteration="1" />
  <parseparameters iteration="2" />
  <parseparameters iteration="3" />
  <parseparameters iteration="4" />
  <parseparameters iteration="5" />
  <parseparameters iteration="6" />
  <scenarioparameters iteration="1" />
  <scenarioparameters iteration="2" />
  <scenarioparameters iteration="3" />
  <scenarioparameters iteration="4" />
  <scenarioparameters iteration="5" />
  <scenarioparameters iteration="6" />
  <defaultparameters iteration="1" />
  <defaultparameters iteration="2" />
</fintrobouwschade>
<fbouwschade>
  <id_8296a8ba-5a91-4ed6-92b2-66f60e4ddb32 type="Header">
    <columns>
      <column>Uw melding</column>
      <column></column>
    </columns>
  </id_8296a8ba-5a91-4ed6-92b2-66f60e4ddb32>
  <oorzaak type="Text">
    <columns>
      <column>Wat heeft de schade veroorzaakt?</column>
      <column>Bouwwerkzaamheden</column>
    </columns>
  </oorzaak>
  <straat type="Text">
    <columns>
      <column>Adres</column>
      <column>5.1.2e</column>
    </columns>
  </straat>
  <datumschade type="Text">
    <columns>
      <column>Op welke datum is de schade ontstaan</column>
      <column>1-8-2023</column>
    </columns>
  </datumschade>
  <deelpand type="Text">
    <columns>
      <column>In welk deel van het pand is er schade</column>
      <column>Scheuren in de muren</column>
    </columns>
  </deelpand>
  <omschrijvingschade type="Text">
    <columns>
      <column>Beschrijf de schade</column>

```

```

        <column>Door verbouwing op onderste etage nummer 469 zijn er
schade ontstaan op nummer 5.1.2.e</column>
    </columns>
</omschrijvingschade>
</fbouwschade>
<fnawburger>
    <id_43557d9b-b998-41ac-8290-8482ae6a03dc type="Header">
        <columns>
            <column>Uw gegevens</column>
            <column></column>
        </columns>
    </id_43557d9b-b998-41ac-8290-8482ae6a03dc>
    <achternaam type="Text">
        <columns>
            <column>Naam</column>
            <column>5.1.2.e 5.1.2.e</column>
        </columns>
    </achternaam>
    <straat type="Text">
        <columns>
            <column>Adres</column>
            <column>5.1.2.e</column>
5.1.2.e 5.1.2.e 5.1.2.e</column>
        </columns>
    </straat>
    <emailadres type="Text">
        <columns>
            <column>E-mailadres</column>
            <column>5.1.2.e @5.1.2.e.nl</column>
        </columns>
    </emailadres>
    <telefoonoverdag type="Text">
        <columns>
            <column>Telefoonnummer</column>
            <column>5.1.2.e</column>
        </columns>
    </telefoonoverdag>
</fnawburger>
<fsamenvatting />
<mailnaarbehandelaar>
    <pdfsummaryproc />
    <mailproc />
</mailnaarbehandelaar>
<mailnaaraanvrager>
    <mailproc />
</mailnaaraanvrager>
<fsuccessform />
</summary>
<questions>
    <globals />
    <fintrobouwschade>
        <parsedefaultparameters iteration="1" />
        <parsedefaultparameters iteration="2" />
        <parseparameters iteration="1" />

```



```

    <parseparameters iteration="2" />
    <parseparameters iteration="3" />
    <parseparameters iteration="4" />
    <parseparameters iteration="5" />
    <parseparameters iteration="6" />
    <scenarioparameters iteration="1" />
    <scenarioparameters iteration="2" />
    <scenarioparameters iteration="3" />
    <scenarioparameters iteration="4" />
    <scenarioparameters iteration="5" />
    <scenarioparameters iteration="6" />
    <defaultparameters iteration="1" />
    <defaultparameters iteration="2" />
</fintrobouwschade>
<fbouwschade>
    <oorzaak>Wat heeft de schade veroorzaakt?</oorzaak>
    <datumschade>Op welke datum is de schade ontstaan</datumschade>
    <deelpand>In welk deel van het pand is er schade</deelpand>
    <omschrijvingschade>Beschrijf de schade</omschrijvingschade>
</fbouwschade>
<fnawburger>
    <postcode>Postcode</postcode>
    <woonplaats>Woonplaats</woonplaats>
</fnawburger>
<fsamenvatting />
<mailnaarbehandelaar>
    <pdfsummaryproc />
    <mailproc />
</mailnaarbehandelaar>
<mailnaaraanvrager>
    <mailproc />
</mailnaaraanvrager>
<fsuccessform />
</questions>
<attachments>
    <attachment name="Summary.pdf" id="752db5c9b7994100af852c0768f0c414"
dmsName="filesystem" key="Summary.pdf"
scope="mailnaarbehandelaar.pdfsummaryproc" type="Document"
length="104922"></attachment>
    </attachments>
    <scenarioName>Melding bouwschade</scenarioName>
</form>

```

Melding bouwschade

Geachte heer/mevrouw,

Hieronder ziet u de samenvatting van het door u ingevulde formulier.
Uw kenmerk is 230918-1456-41d1.

Uw melding

Wat heeft de schade veroorzaakt?	Bouwwerkzaamheden
Adres	5.1.2.e
Op welke datum is de schade ontstaan	1-8-2023
In welk deel van het pand is er schade	Scheuren in de muren
Beschrijf de schade	Door verbouwing op onderste etage nummer 469 zijn er schade ontstaan op nummer 5.1.2.e

Uw gegevens

Naam	5.1.2.e 5.1.2.e
Adres	5.1.2.e 5.1.2.e 5.1.2.e 5.1.2.e
E-mailadres	5.1.2.e @ 5.1.2.e
Telefoonnummer	5.1.2.e

From: "5.1.2.e"
Sent: Wed, 20 Sep 2023 15:20:40 +0200
To: "5.1.2.e" <5.1.2.e@5.1.2.e>
Subject: Melding bouwschade Goeverneurlaan 469.

Geachte 5.1.2.e

Ik heb u geprobeerd te bellen omtrend uw melding.
Kunt u contact met mij opnemen via onderstaande gegevens?

Alvast bedankt!

Met vriendelijke groet,

5.1.2.e
5.1.2.e
M 5.1.2.e
E 5.1.2.e@denhaag.nl
Werkdagen ma t/m do



Den Haag

Dienst Stedelijke Ontwikkeling
Gemeente Den Haag
Leyweg 813
[Postbus 12655](#)
[2500 DP Den Haag](#)

Formulierversie
2019.01

Aanvraaggegevens

Publiceerbare aanvraag/melding

Aanvraagnummer	5070667
Aanvraagnaam	Goeverneurlaan 469 aanbouw achterzijde
Uw referentiecode	P18127

Ingediend op	03-04-2020
Soort procedure	Reguliere procedure

Projectomschrijving	Reeds beginseluitspraak goedgekeurd. Dossier:201925212 het vergroten van de horeca Goeverneurlaan 469 door het plaatsen van een aanbouw aan de achterzijde
Opmerking	Er is een goedgekeurde beginselaanvraag Dossier:201925212
Gefaseerd	Nee
Blokkerende onderdelen weglaten	Nee
Kosten openbaar maken	Nee
Bijlagen die later komen	n.v.t.
Bijlagen n.v.t. of al bekend	n.v.t.

Bevoegd gezag

Naam:	Gemeente Den Haag
Bezoekadres:	Spui 70, 2511 BT, Den Haag
Postadres:	Postbus 12655, 2500 DP, Den Haag
Telefoonnummer:	14070
E-mailadres:	5.1.2.e @denhaag.nl
Website:	www.denhaag.nl
Contactpersoon:	Centrale Intake

Overzicht bijgevoegde modulebladen

Aanvraaggegevens

Locatie van de werkzaamheden

Werkzaamheden en onderdelen

Overige veranderingen aan bestaande bouwwerken

- Bouwen

Bijlagen

Formulierversie
2019.01

Locatie

1 Adres

Postcode	2523CC
Huisnummer	469
Huisletter	-
Huisnummertoevoeging	-
Straatnaam	Gouverneurlaan
Plaatsnaam	's-Gravenhage
Gelden de werkzaamheden in deze aanvraag/melding voor meerdere adressen of percelen?	☐ Ja ☒ Nee

Bouwen

Overige veranderingen aan bestaande bouwwerken

1 Woonboten en drijvende objecten

Betreft het bouwwerk een drijvend object?

- ☐ Ja
☒ Nee

2 Woning

Gaat het om de bouw van één of meer woningen?

- ☐ Ja
☒ Nee

3 De bouwwerkzaamheden

Wat is er op het bouwwerk van toepassing?

- ☐ Het wordt geheel vervangen
☒ Het wordt gedeeltelijk vervangen
☐ Het wordt nieuw geplaatst

Eventuele toelichting

het vergroten van de horeca Goeverneurlaan 469 door het plaatsen van een aanbouw aan de achterzijde

Hebt u voor deze bouwwerkzaamheden al eerder een vergunning aangevraagd?

- ☐ Ja
☒ Nee

4 Plaats van het bouwwerk

Waar gaat u bouwen?

Hoofdgebouw

5 Seizoensgebonden en tijdelijke bouwwerken

Gaat het om een seizoensgebonden bouwwerk?

- ☐ Ja
☒ Nee

Gaat het om een tijdelijk bouwwerk?

- ☐ Ja
☒ Nee

6 Gebruik

Waar gebruikt u het bouwwerk en/of terrein momenteel voor?

- ☐ Wonen
☒ Overige gebruiksfuncties

Geef aan waar u het bouwwerk en/of terrein momenteel voor gebruikt.

Horeca

Waar gaat u het bouwwerk voor gebruiken?

- ☐ Wonen
☒ Overige gebruiksfuncties

Geef aan waar u het bouwwerk voor gaat gebruiken.

Horeca

7 Gebruiksfuncties

In onderstaande tabel staan in de eerste kolom mogelijke gebruiksfuncties die in een bouwwerk kunnen voorkomen. Vul voor alle gebruiksfuncties die voor u van toepassing zijn het aantal personen, de totale gebruiksoppervlakte en de totale vloeroppervlakte van het verblijfsgebied in m2 in hele getallen in.

Gebruiksfunctie	Aantal personen	Gebruiksoppervlakte (m2)	Verblijfsoppervlakte (m2)
Bijeenkomst	100	178	127
Cel			
Gezondheidszorg			
Industrie			
Kantoor			
Logies			
Onderwijs			
Sport			
Winkel			
Overige gebruiksfuncties			

8 Uiterlijk bouwwerk/welstand

Beschrijf van de onderstaande onderdelen de materialen en kleuren die u voor het bouwwerk gebruikt. U mag het veld leeg laten als u materialen en kleuren in de bijlagen vermeldt

Onderdelen	Materiaal	Kleur
Gevels	metselwerk	rood (cfm bestaand)
- Plint gebouw		
- Gevelbekleding		
- Borstweringen		
- Voegwerk	cement	grijs
Kozijnen	n.v.t.	n.v.t.
- Ramen		
- Deuren		
- Luiken		
Balkonhekken		
Dakgoten en boeidelen	hout	wit RAL 9010
Dakbedekking		

Vul hier overige onderdelen en
bijbehorende materialen en kleuren
in.

daktrim: ronde kraal, zink, naturel

9 Mondeling toelichten

Ik wil mijn bouwplan
mondeling toelichten voor
de welstandscommissie/
stadsbouwmeester.

- ☐ Ja
☒ Nee

Formulierversie
2019.01

Bijlagen

Formele bijlagen

Naam bijlage	Bestandsnaam	Type	Datum ingediend	Status document
P18127_Goeverneurlaan_469_Aanbouw_pdf	P18127 Goeverneurlaan 469 Aanbouw.pdf	Gezondheid complexere bouwwerken Plattegronden, doorsneden en detailtekeningen bouwen complexere bouwwerken Brandveiligheid Welstand	2020-04-03	In behandeling

tekeningen- en documentenlijst

1.	B5000: situatie	bestaand	1:500	A3	indiening 03-04-2020	wijziging A
	B5001: situatie afmetingen	nieuw	1:100	A3	03-04-2020	
	B5100: Plattegrond begane grond	bestaand	1:100	A3	03-04-2020	30-04-2020
	B5101: Plattegrond begane grond	nieuw	1:100	A3	03-04-2020	30-04-2020
	B5200: voorgevel	bestaand /nieuw	1:100	A3	03-04-2020	30-04-2020
	B5201: Achtergevel	bestaand /nieuw	1:100	A3	03-04-2020	30-04-2020
	B5300: Doorsnede AA	bestaand	1:100	A3	03-04-2020	30-04-2020
	B5301: Doorsnede AA	nieuw	1:100	A3	03-04-2020	30-04-2020
	B5400: Principedetails	nieuw	1:5	A4	03-04-2020	30-04-2020
	B5800: Foto-overzicht	bestaand		A3	03-04-2020	

Renvooi:

	metseelwerk baksteen bestaand
	in het werk gestort beton
	kalkzandsteen
	hout
	metastud-wand
	isolatie
	nieuw metselwerk

ca. 6615+P 	hoogtemaat t.o.v. peil doorsnede
bik afwijking 	
	hoogtemaat t.o.v. peil plattegrond

	doorsnede of aanzichtsaanduiding
VG= 24,1 m ²	verblijfsgebied

 RM	rookmelder conform NEN 2555
--	-----------------------------

30 ·	deur i.c.m. kozijn
	30 min WBDBO
	centrale verwarmingsketel
	mechanische ventilatie
hwa 	hemelwaterafvoer
	kruipruik met watermeter
	meterkast
	ventilatieafvoer
	wijzigingspijl met datum

Scheidingsconstructie sanitaire ruimten conform
NEN 2778

- wandtegels in toiletruimte tot min. 1200 mm + vloerpeil.
- wandtegels in doucheruimte tot min. 2100 mm + vloerpeil


-Luchtverversing:
natuurlijke toevoer middels ventilatie-
rooster in ramen en mechanische
afvoer. Rechts verkregen niveau.

constructie volgens opgave
constructeur, constructieberekening
uiterlijk drie weken voor aanvang
werkzaamheden aangeleverd

	voorbeeld	opdrachtgever:	schaal	wijziging			P18127
	uitbreiding restaurant met uitbouw aan achterzijde	anoniem	formaat A3	A	30 april 2020	D	
	Gouverneurlaan 469 2523 CC Den Haag	datum: 3 april 2020	getekend door	B		E	
		fase Omgevingsvergunning		C		F	




	situatie bestaand		opdrachtgever: anoniem	schaal 1:500	wijziging				B5000		
					formaat A3	A		D			
	Goeverneurlaan 469 2523 CC Den Haag					datum: 3 april 2020	getekend door	B		E	
								C		F	
		fase: Omgevingsvergunning						P18127			

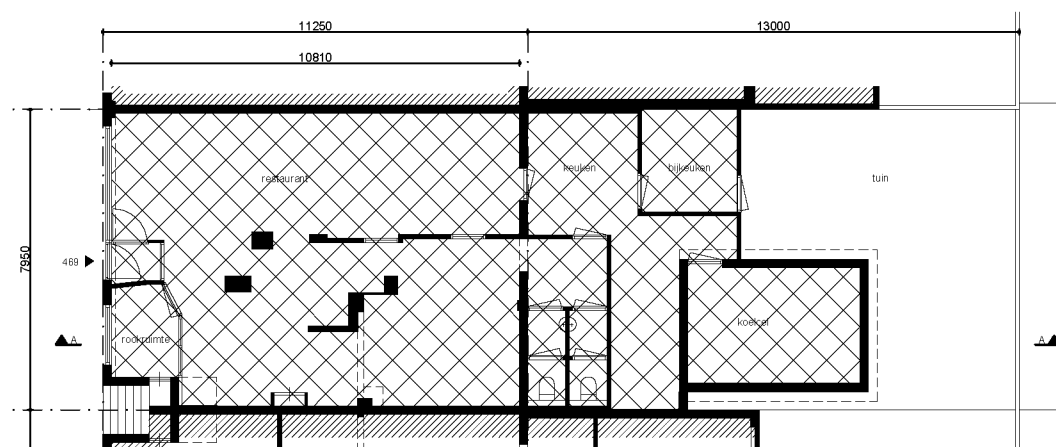

begane grond - bestaand  horeca cat. 2 (GO=136,5m2)

bebouwd oppervlak nr. 469 bestaand:
469: totaal bebouwd 145,4m2 - perceelgrootte 192,8m2

percentage bebouwd bestaand voor nr. 469:
 $145,4/192,8 = 75,4\%$

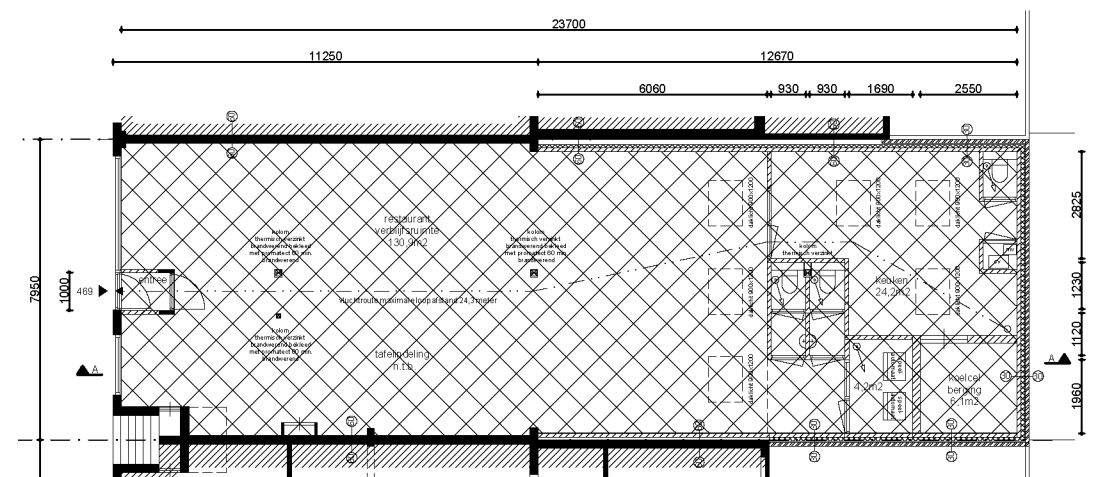

begane grond - nieuw  horeca cat. 2 (GO=177,8m2)

bebouwd oppervlak nr. 469 nieuw:
469: totaal bebouwd 192,8m2 - perceelgrootte 192,8m2

percentage bebouwd nieuw voor nr. 469:
 $192,8/192,8 = 100\%$




situatie nieuw
Gouverneurlaan 469 2523 CC Den Haag

opdrachtgever: anoniem
datum: 3 april 2020
fase: Omgevingsvergunning

schaal 1:200
formaat A3
getekend door

wijziging			
A		D	
B		E	
C		F	

B5001
P18127

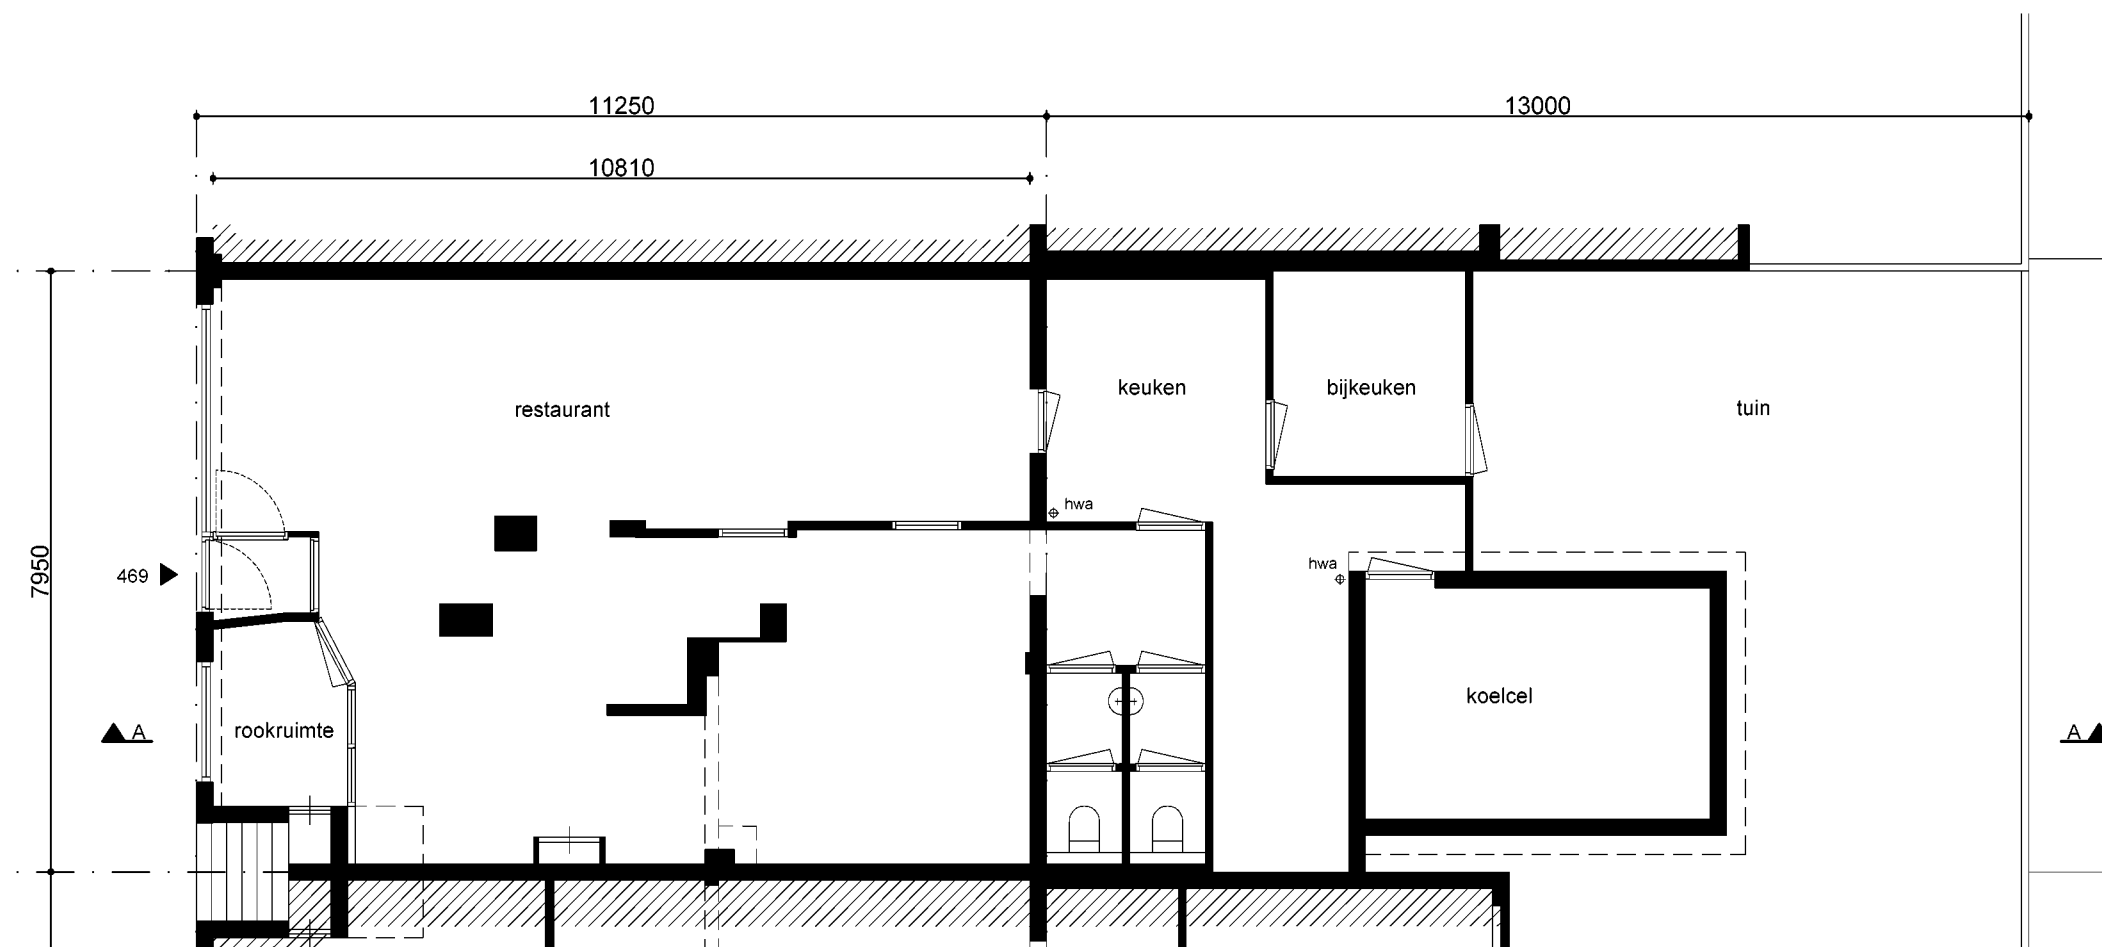

begane grond - bestaand

horeca cat. 2 (136,5m²)

ALLE MATEN IN HET WERK CONTROLEREN!



plattegrond
begane grond bestaand
Gouverneurlaan 469 2523 CC Den Haag


opdrachtgever: anoniem
datum: 3 april 2020
fase: Omgevingsvergunning

schaal 1:100
formaat A3
getekend door

wijziging		
A	30 april 2020	D
B		E
C		F

B5100

P18127

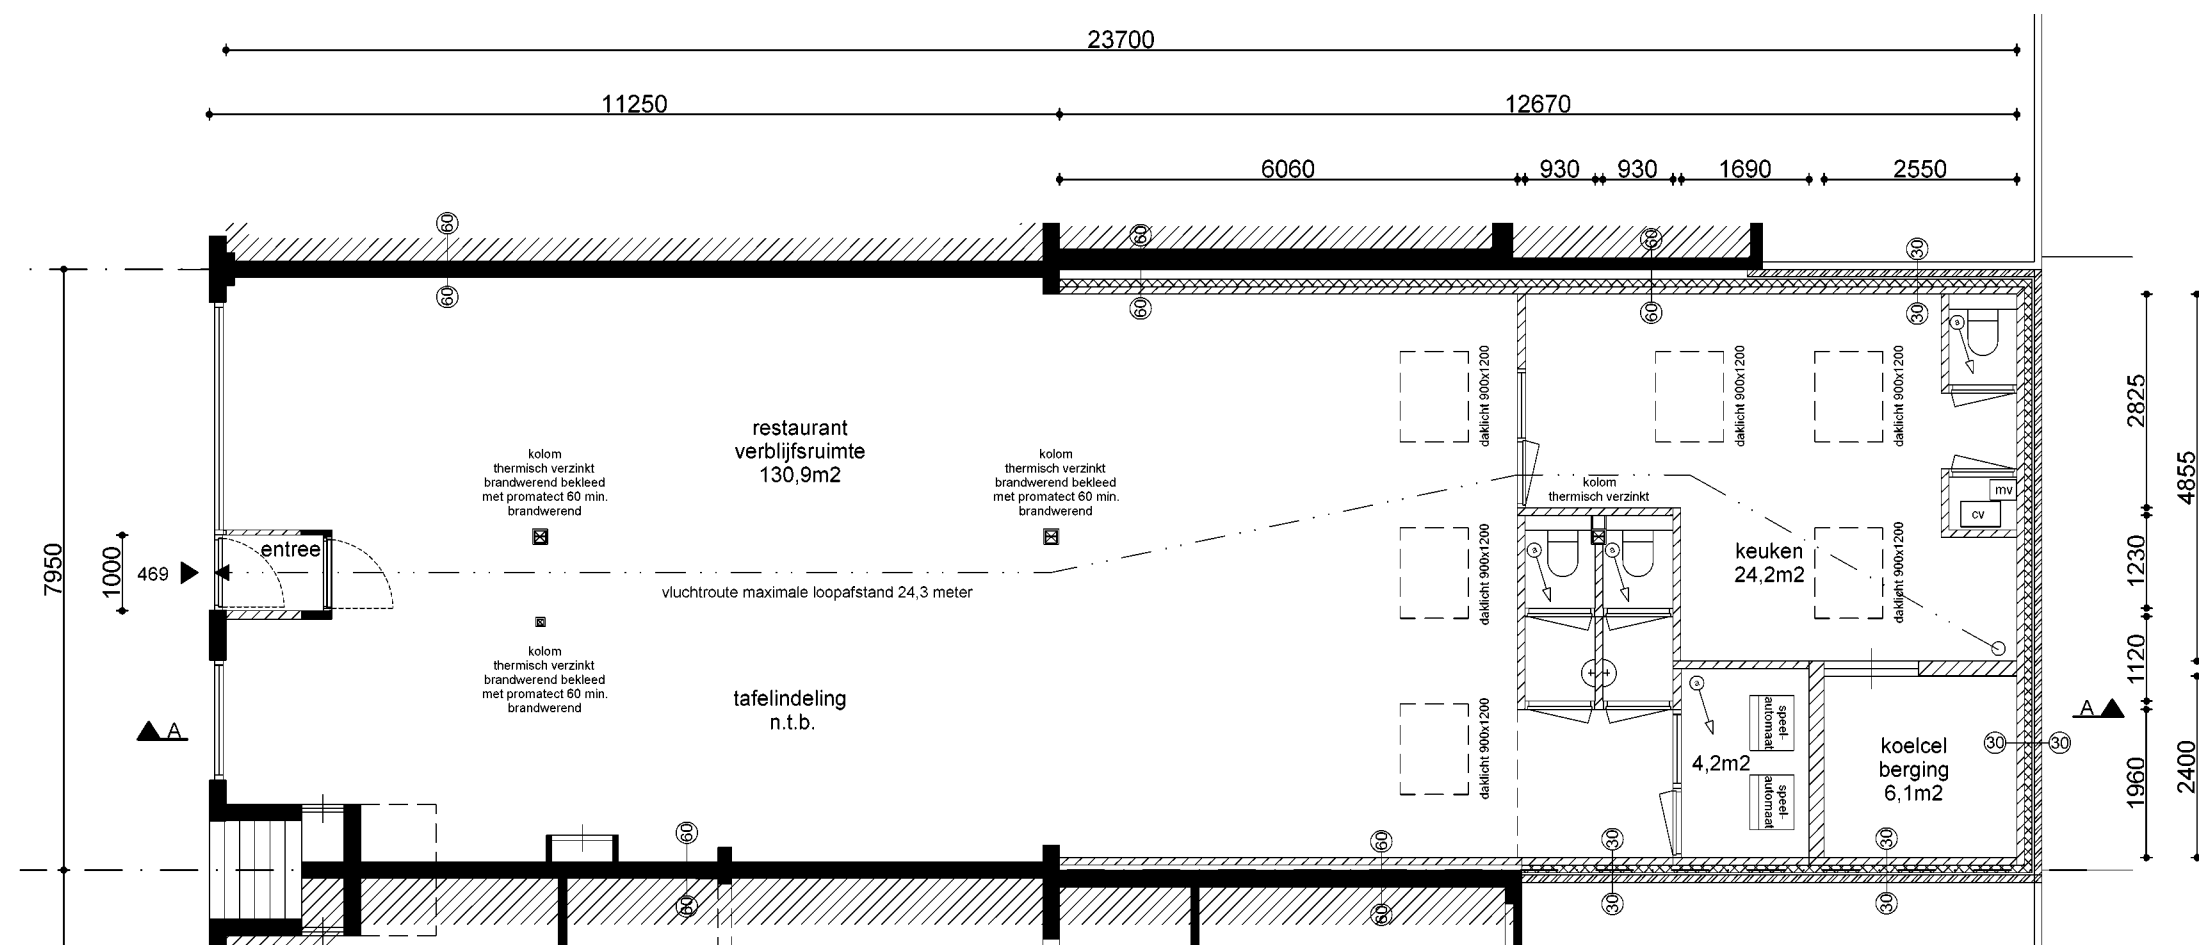

begane grond - nieuw

horeca cat. 2 (177,8m²)

ALLE MATEN IN HET WERK CONTROLEREN!

plattegrond
begane grond nieuw
Gouverneurlaan 469
2523 CC Den Haag


opdrachtgever:
anoniem
datum: 3 april 2020
fase: **Omgevingsvergunning**

schaal **1:100**
formaat **A3**
getekend door

wijziging		
A	30 april 2020	D
B		E
C		F

B5101

P18127

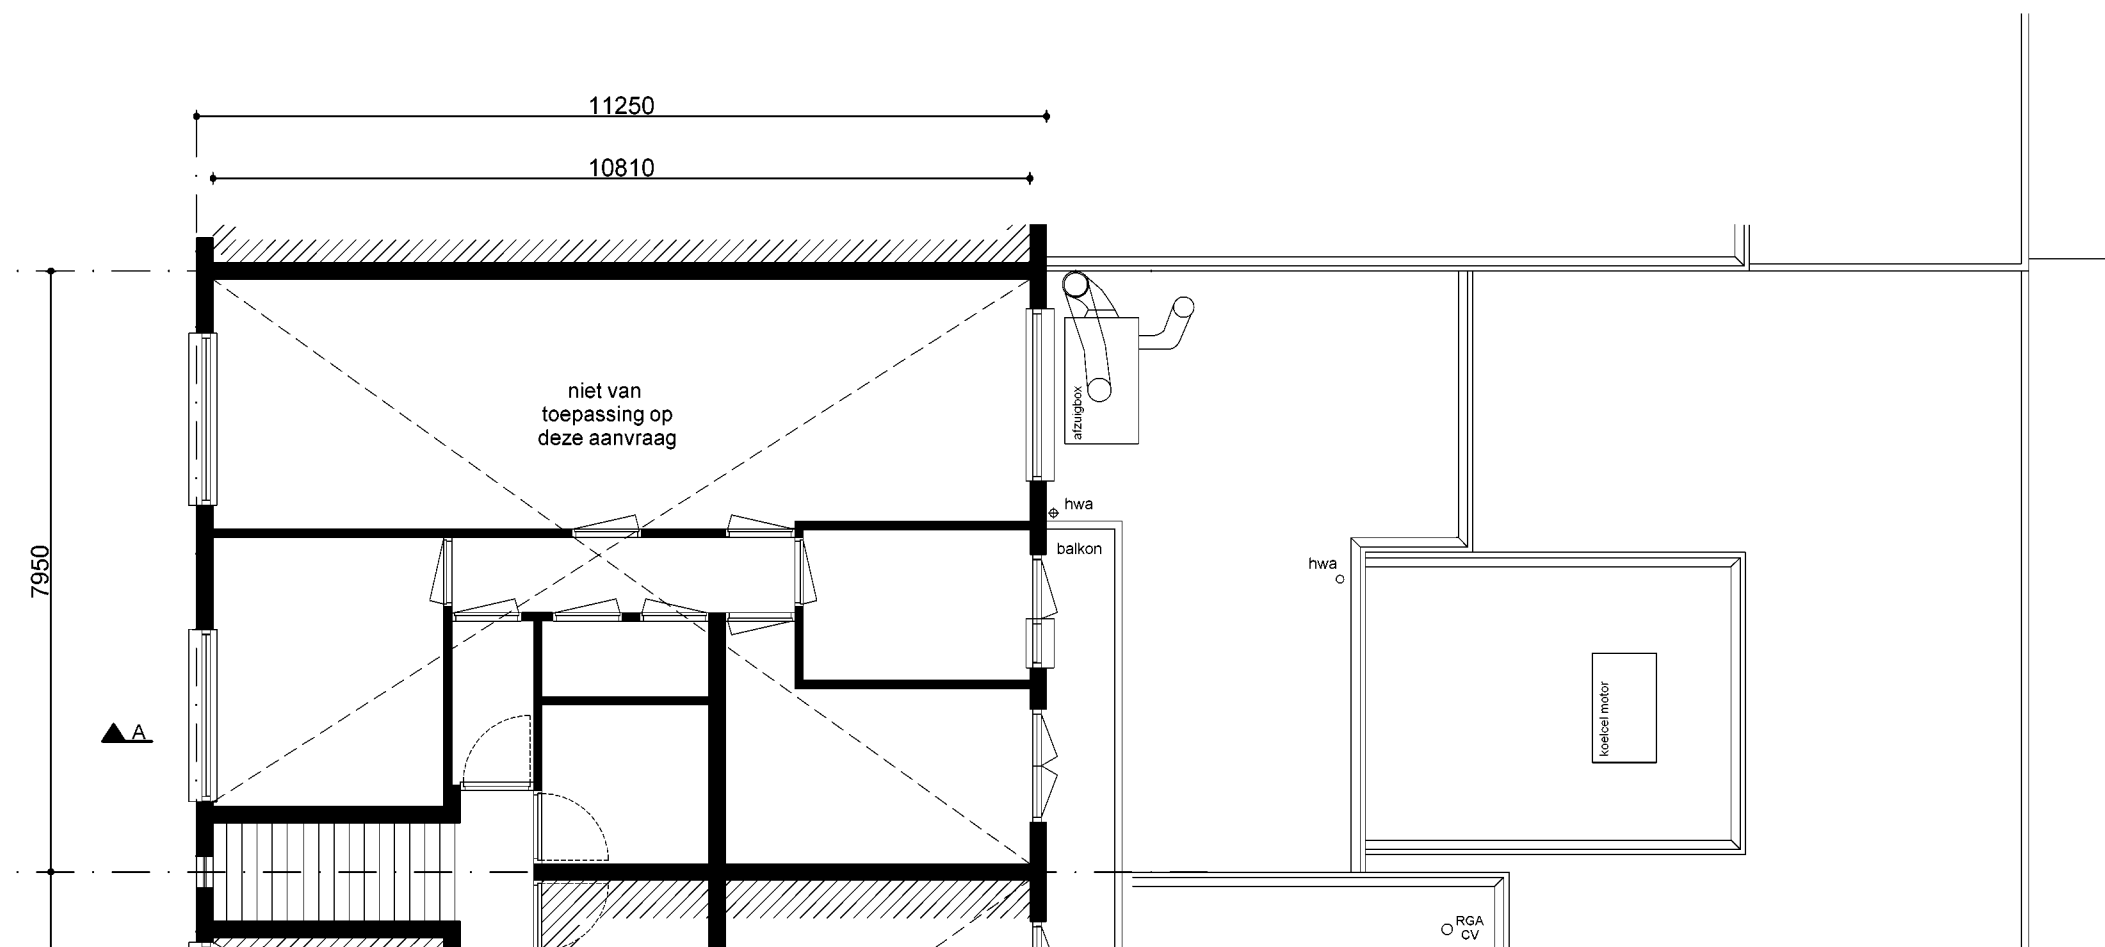


1e verdieping/ dakaanzicht - bestaand

ALLE MATEN IN HET WERK CONTROLEREN!



	plattegrond	opdrachtgever: anoniem	schaal 1:100	wijziging			B5102
	1e verdieping/ dakaanzicht bestaand			A		D	
	Gouverneurlaan 469			B		E	
	2523 CC Den Haag			C		F	
		datum: 30 april 2020	getekend door				P18127
		fase: Omgevingsvergunning					

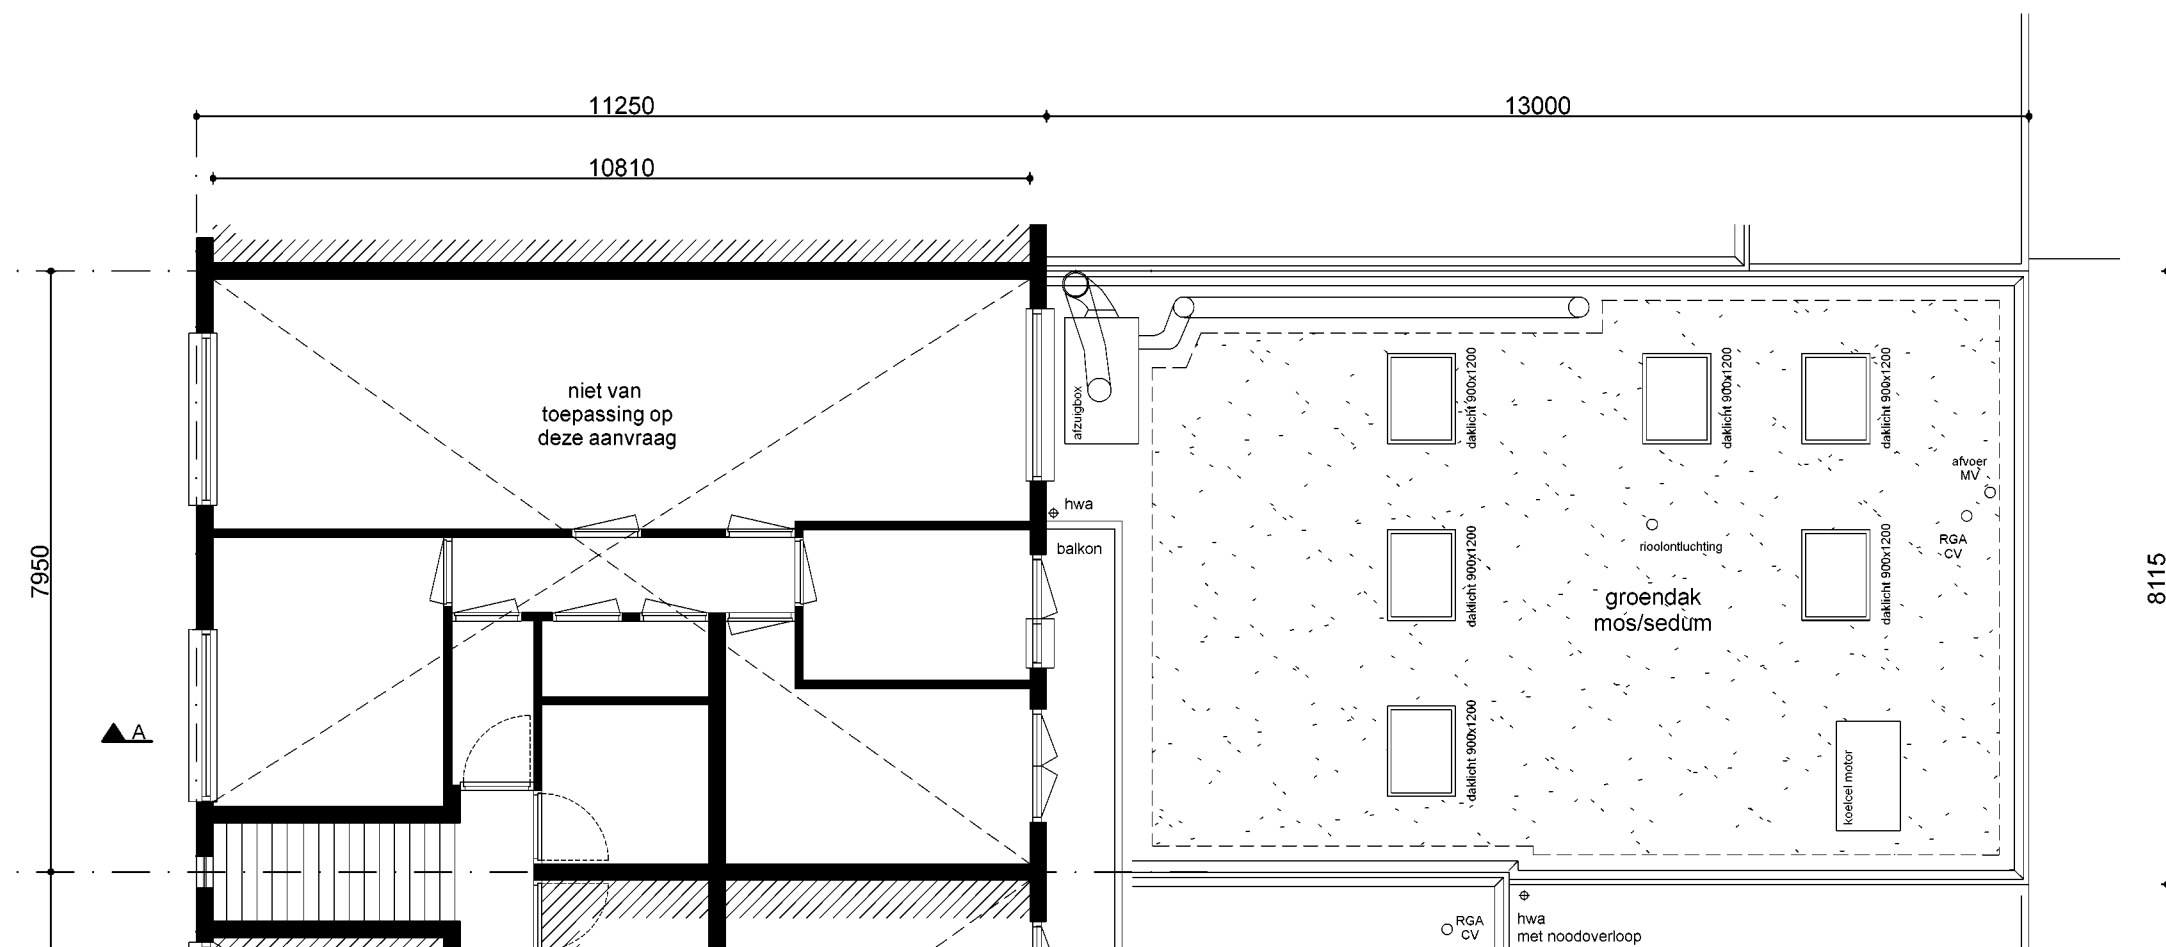

1e verdieping/ dakaanzicht - bestaand

ALLE MATEN IN HET WERK CONTROLEREN!



	plattegrond	opdrachtgever: anoniem	schaal 1:100	wijziging			B5102
	1e verdieping/ dakaanzicht nieuw			A			
	Gouverneurlaan 469			B			
	2523 CC Den Haag			C			
		datum: 30 april 2020	formaat A3 getekend door	D			P18127
		fase: Omgevingsvergunning		E			
				F			



voorgevel - bestaand en nieuw (ongewijzigd)

ALLE MATEN IN HET WERK CONTROLEREN!



	gevelaanzicht	opdrachtgever: anoniem	schaal 1:100	wijziging				B5200
	voorgevel bestaand en nieuw (ongewijzigd)			A	30 april 2020	D		
	Gouverneurlaan 469			B		E		
	2523 CC Den Haag			C		F		
		datum: 3 april 2020	formaat A3					P18127
		fase: Omgevingsvergunning	getekend door					



achtergevel - bestaand



achtergevel - nieuw

ALLE MATEN IN HET WERK CONTROLEREN!



gevelaanzicht
achtergevel bestaand en nieuw
Gouverneurlaan 469
2523 CC Den Haag


opdrachtgever:
anoniem
datum: 3 april 2020
fase: **Omgevingsvergunning**

schaal **1:100**
formaat **A3**
getekend door

wijziging		
A	30 april 2020	D
B		E
C		F

B5201

P18127

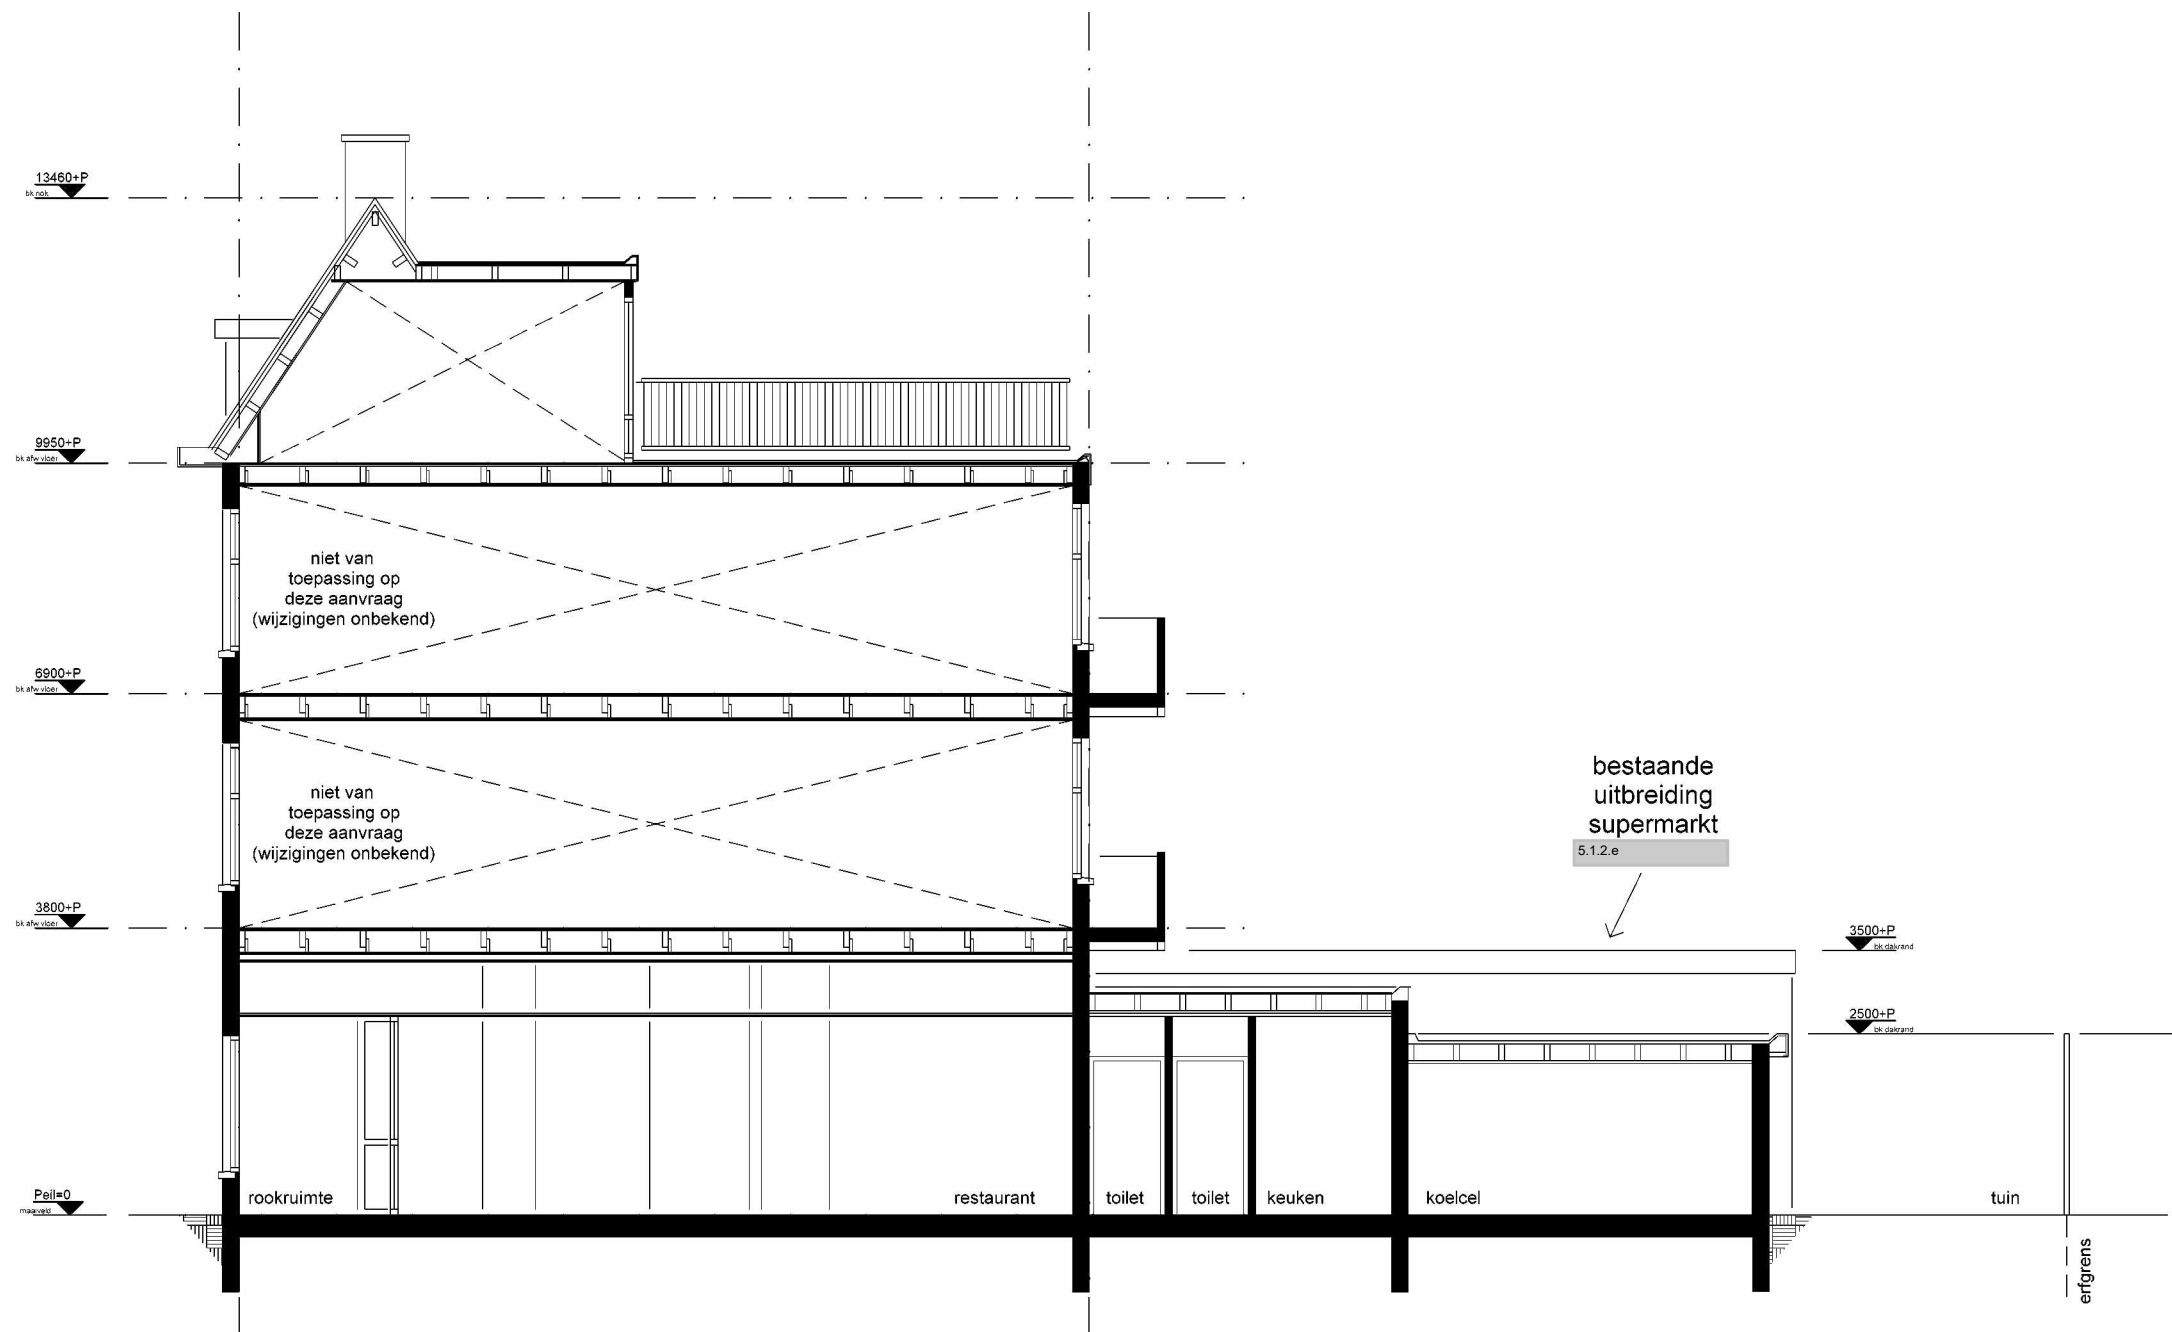

doorsnede AA - bestaand

ALLE MATEN IN HET WERK CONTROLEREN!



doorsneden
doorsnede AA bestaand
Gouverneurlaan 469
2523 CC Den Haag


opdrachtgever:
anoniem
datum: 3 april 2020
fase: **Omgevingsvergunning**

schaal **1:100**
formaat **A3**
getekend door

wijziging		
A	30 april 2020	D
B		E
C		F

B5300

P18127

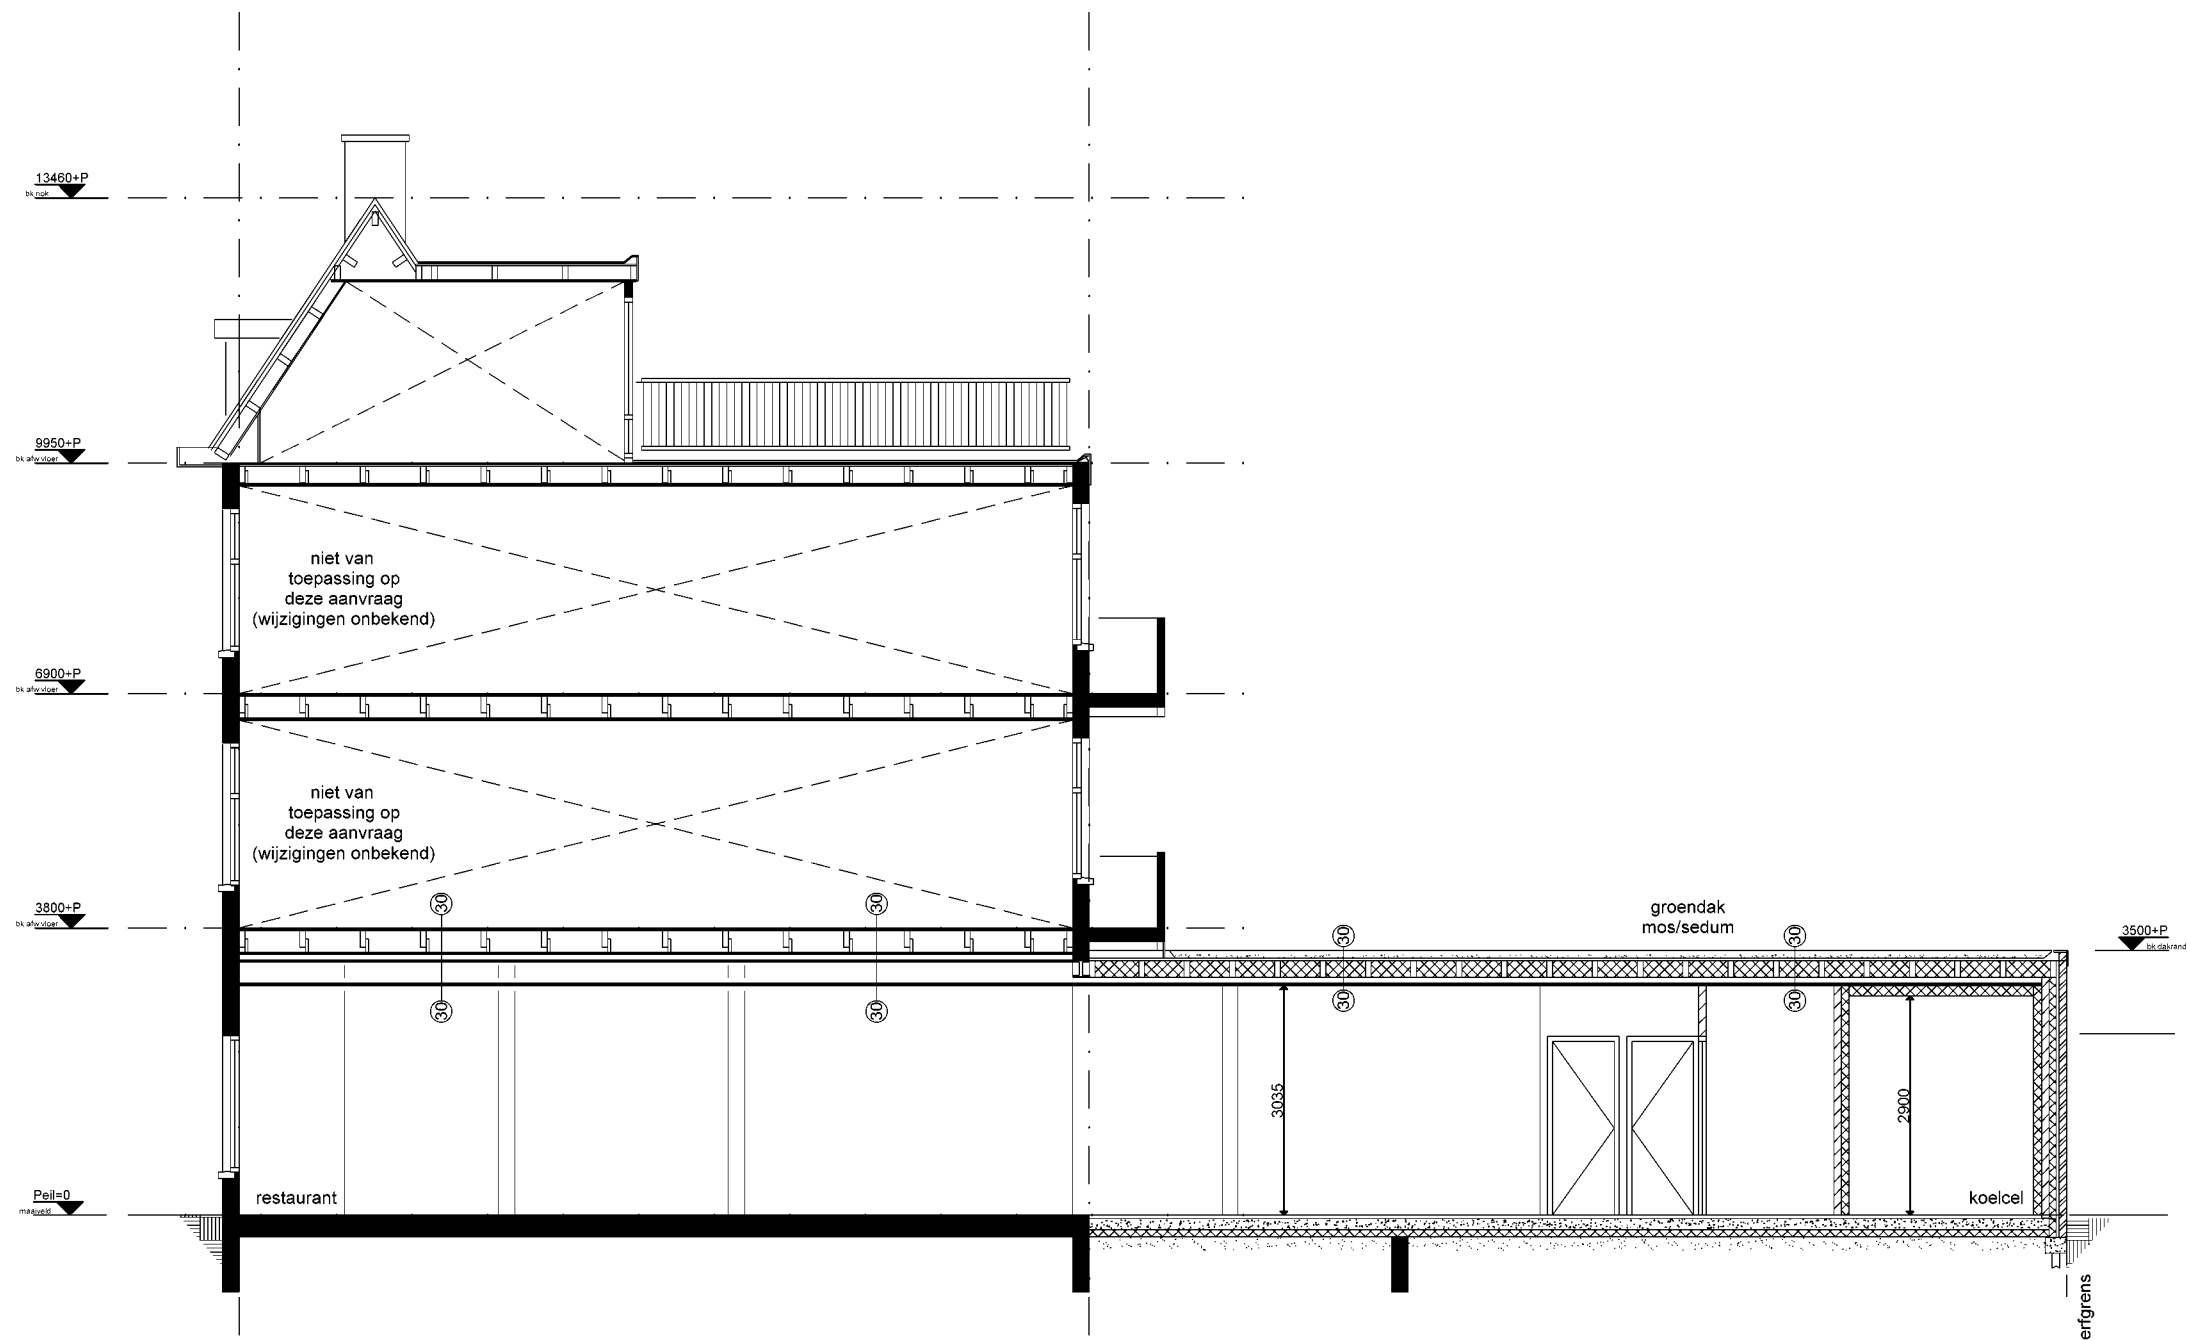

doorsnede AA - nieuw

ALLE MATEN IN HET WERK CONTROLEREN!

doorsneden
doorsnede AA nieuw
Gouverneurlaan 469
2523 CC Den Haag

opdrachtgever:
anoniem
datum: 3 april 2020
fase: **Omgevingsvergunning**

schaal **1:100**
formaat **A3**
getekend door

wijziging		
A	30 april 2020	D
B		E
C		F

B5301

P18127

P18127

Gouverneurlaan 469
2523 CC Den Haag

opdrachtgever:
anoniem

B5400

principe details

Datum	schaal 1:5
3 april 2020	formaat A4

wijziging

A	30 april 2020	D	
B		E	
C		F	

Dakopbouw (bu>bi) Rc 6,0m2 K/W:

- mos/sedum dak
- EPDM dakbedekking
- plaatmateriaal 18mm
- isolatie Isovlas 246mm
- dampremmende folie
- plaatmateriaal 12mm
- rachels
- gipsplafond 12,5 mm (o.g)


mastiekstrook

3500+P

bk dakrand

zinken kraal rond

boeiboord
vorm en uitstraling
verfijnde detailering
materiaal: Hout FSC
kleur: Wit, Ral 9010

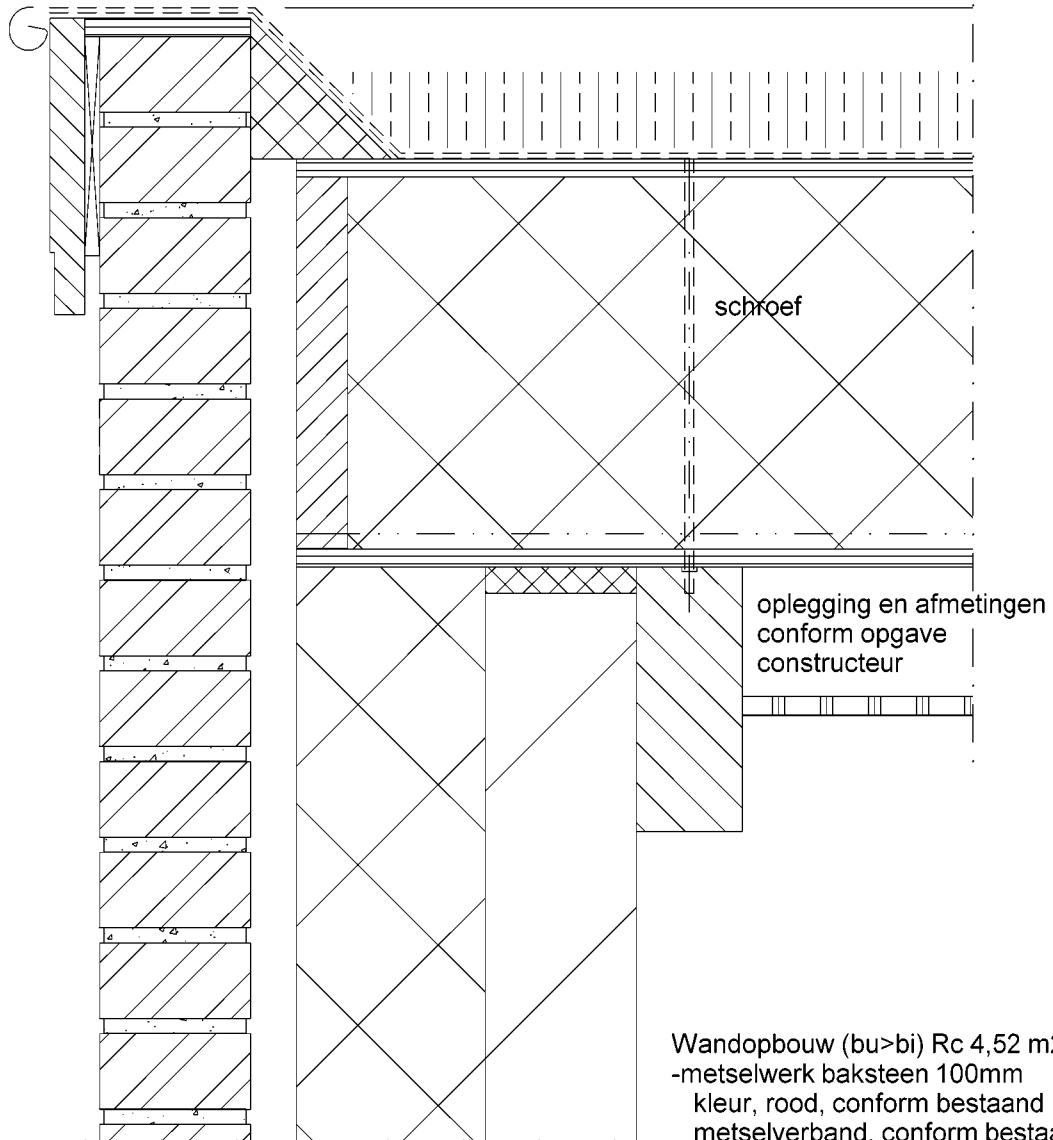

Wandopbouw (bu>bi) Rc 4,52 m2 K/W:

- metselwerk baksteen 100mm
 kleur, rood, conform bestaand
 metselverband, conform bestaand
- luchtspouw 30mm (ongeventileerd)
- isolatie 125mm Multimax 31 Ultra
 Merk Isover, λ 0,032W/mK
- kalkzandsteen 100mm

n.b. constructie volgens opgave constructeur

ALLE MATEN IN HET WERK CONTROLEREN!

D-01

principedetail verticaal
dakrand gevel aanbouw

schaal **1:5**

datum 03-04-20

getekend door

P18127

Wandopbouw (bu>bi) Rc 4,52 m2 K/W:

- metselwerk baksteen 100mm
kleur, rood, conform bestaand
metselverband, conform bestaand
- luchtpouw 30mm (ongeventileerd)
- isolatie 125mm Multimax 31 Ultra
Merk Isover, $\lambda 0,032\text{W/mK}$
- kalkzandsteen 100mm


vloeropbouw (bi>bu) Rc 3,50 m2 K/W:

- cement dekvloer
- i.h.w. gestort beton
- PS-isolatie 120mm $\lambda 0,04\text{W/mK}$
- PE-folie

Peil=0

b.k. afw. vloer

open stootvoeg
foamglas 50x130
DPC-folie

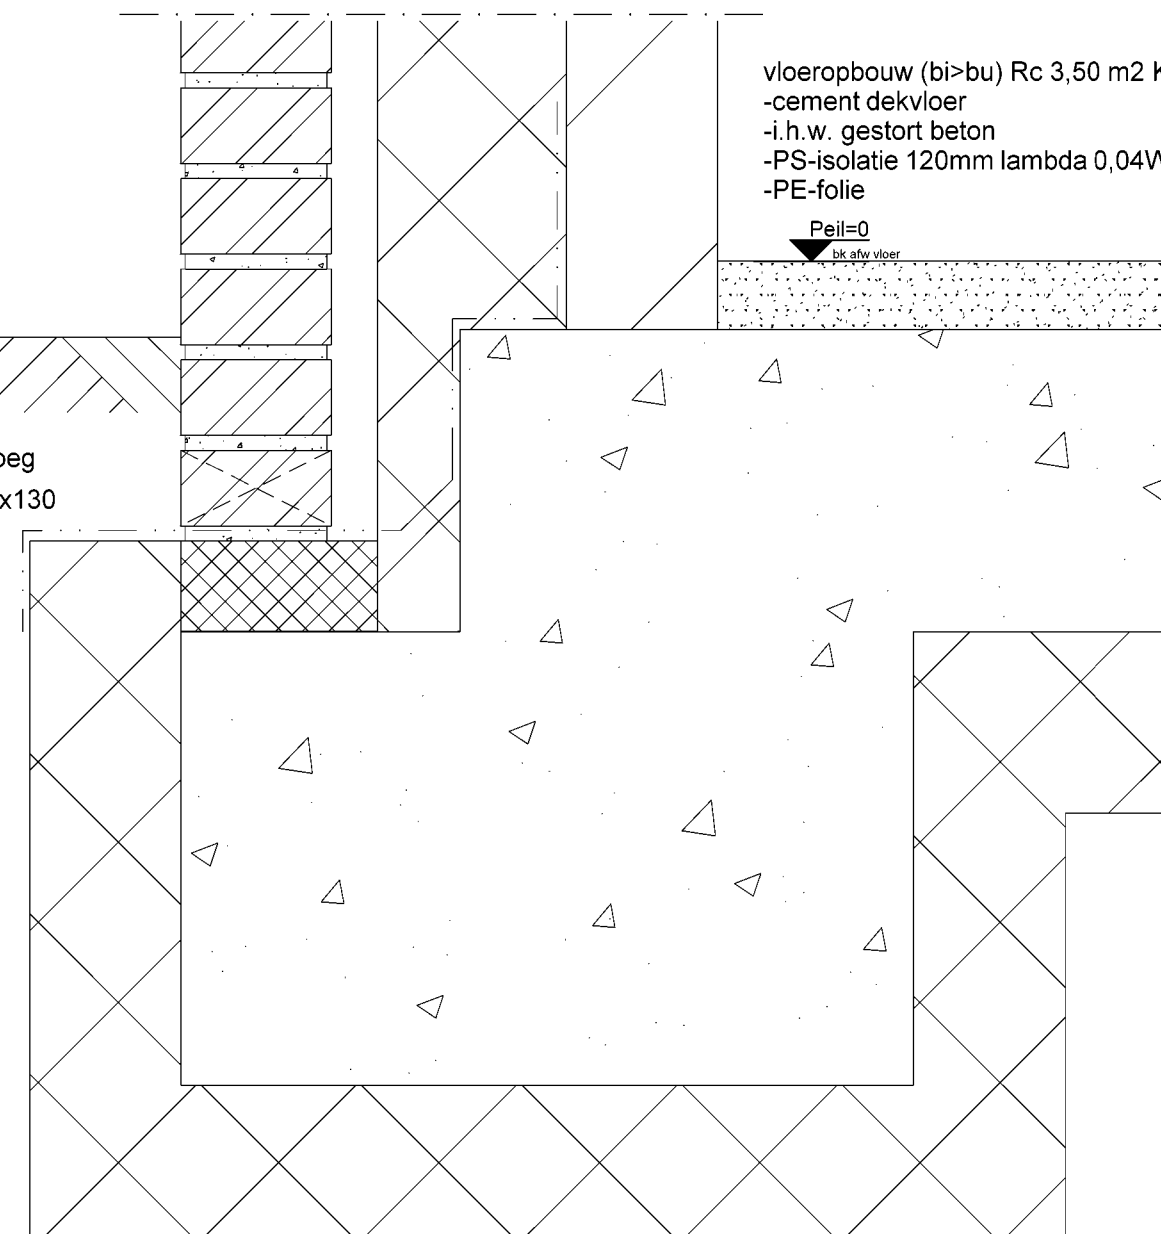

PS-bekisting 100mm

n.b. constructie volgens opgave constructeur

ALLE MATEN IN HET WERK CONTROLEREN!

D-02


principedetail verticaal
fundering aanbouw

schaal **1:5**

datum 30-04-20

getekend door

P18127

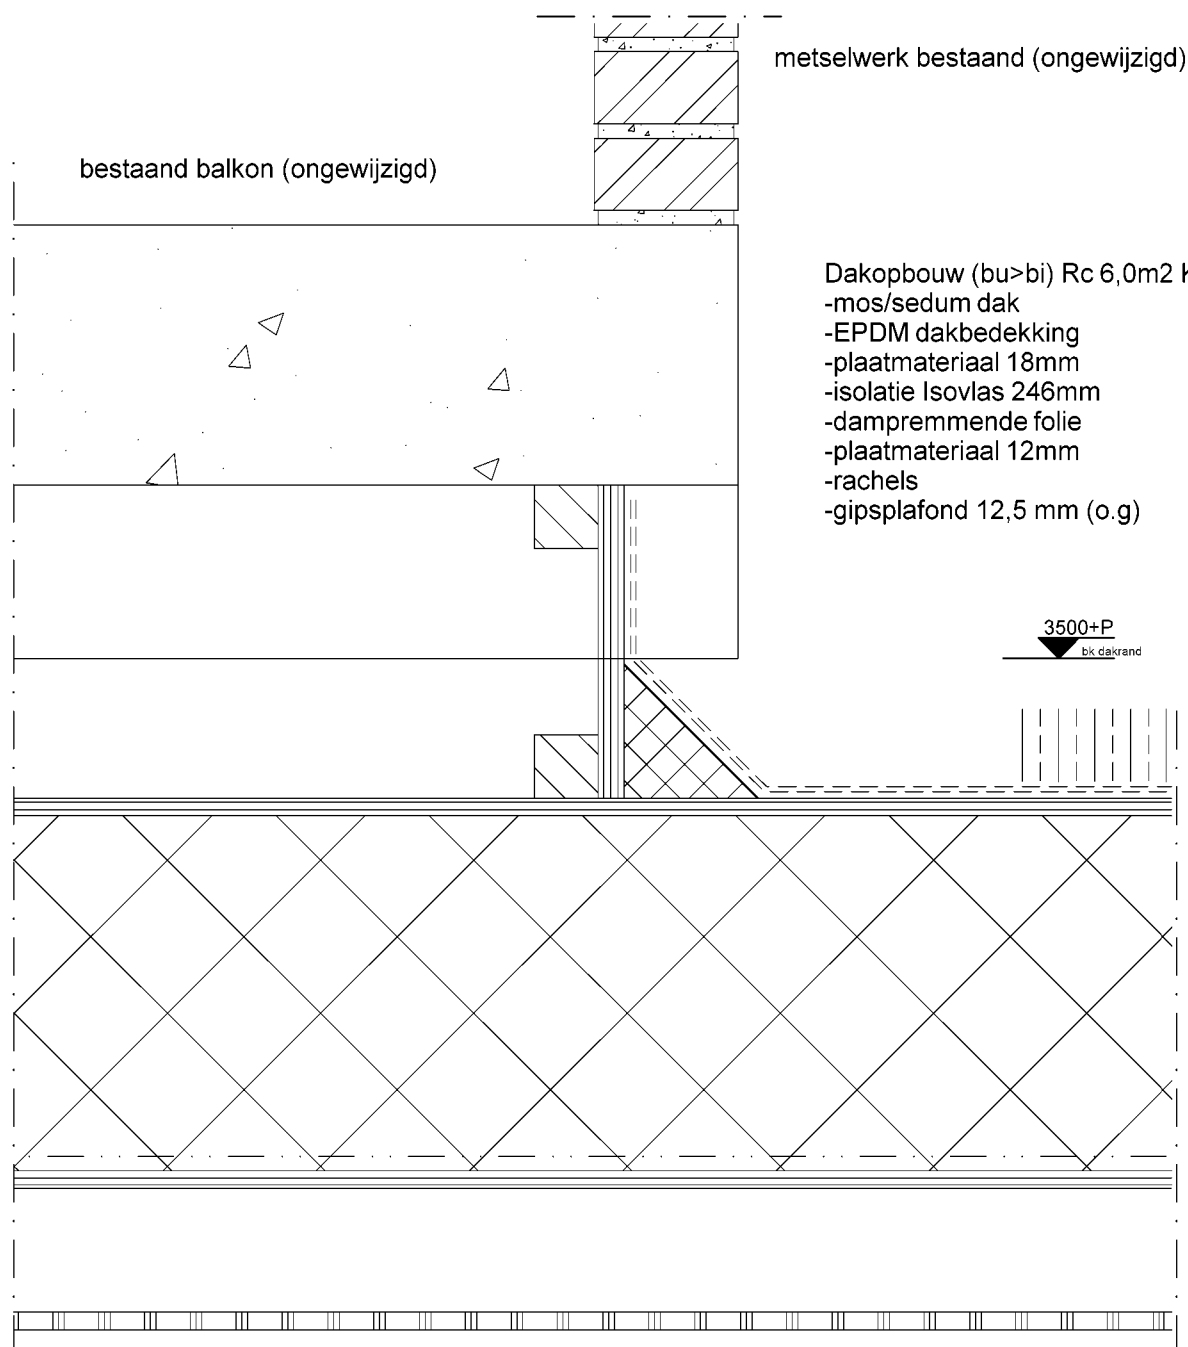

n.b. constructie volgens opgave constructeur

ALLE MATEN IN HET WERK CONTROLEREN!

D-03

principedetail verticaal
aansluiting dak onder balkon

schaal **1:5**

datum 30-04-20

getekend door

P18127



foto-overzicht

Gouverneurlaan 469
2523 CC Den Haag

opdrachtgever:
anoniem

datum: 3 april 2020

fase: **Omgevingsvergunning**

schaal

formaat **A3**

getekend door

wijziging		
A		D
B		E
C		F

B5800

P18127