



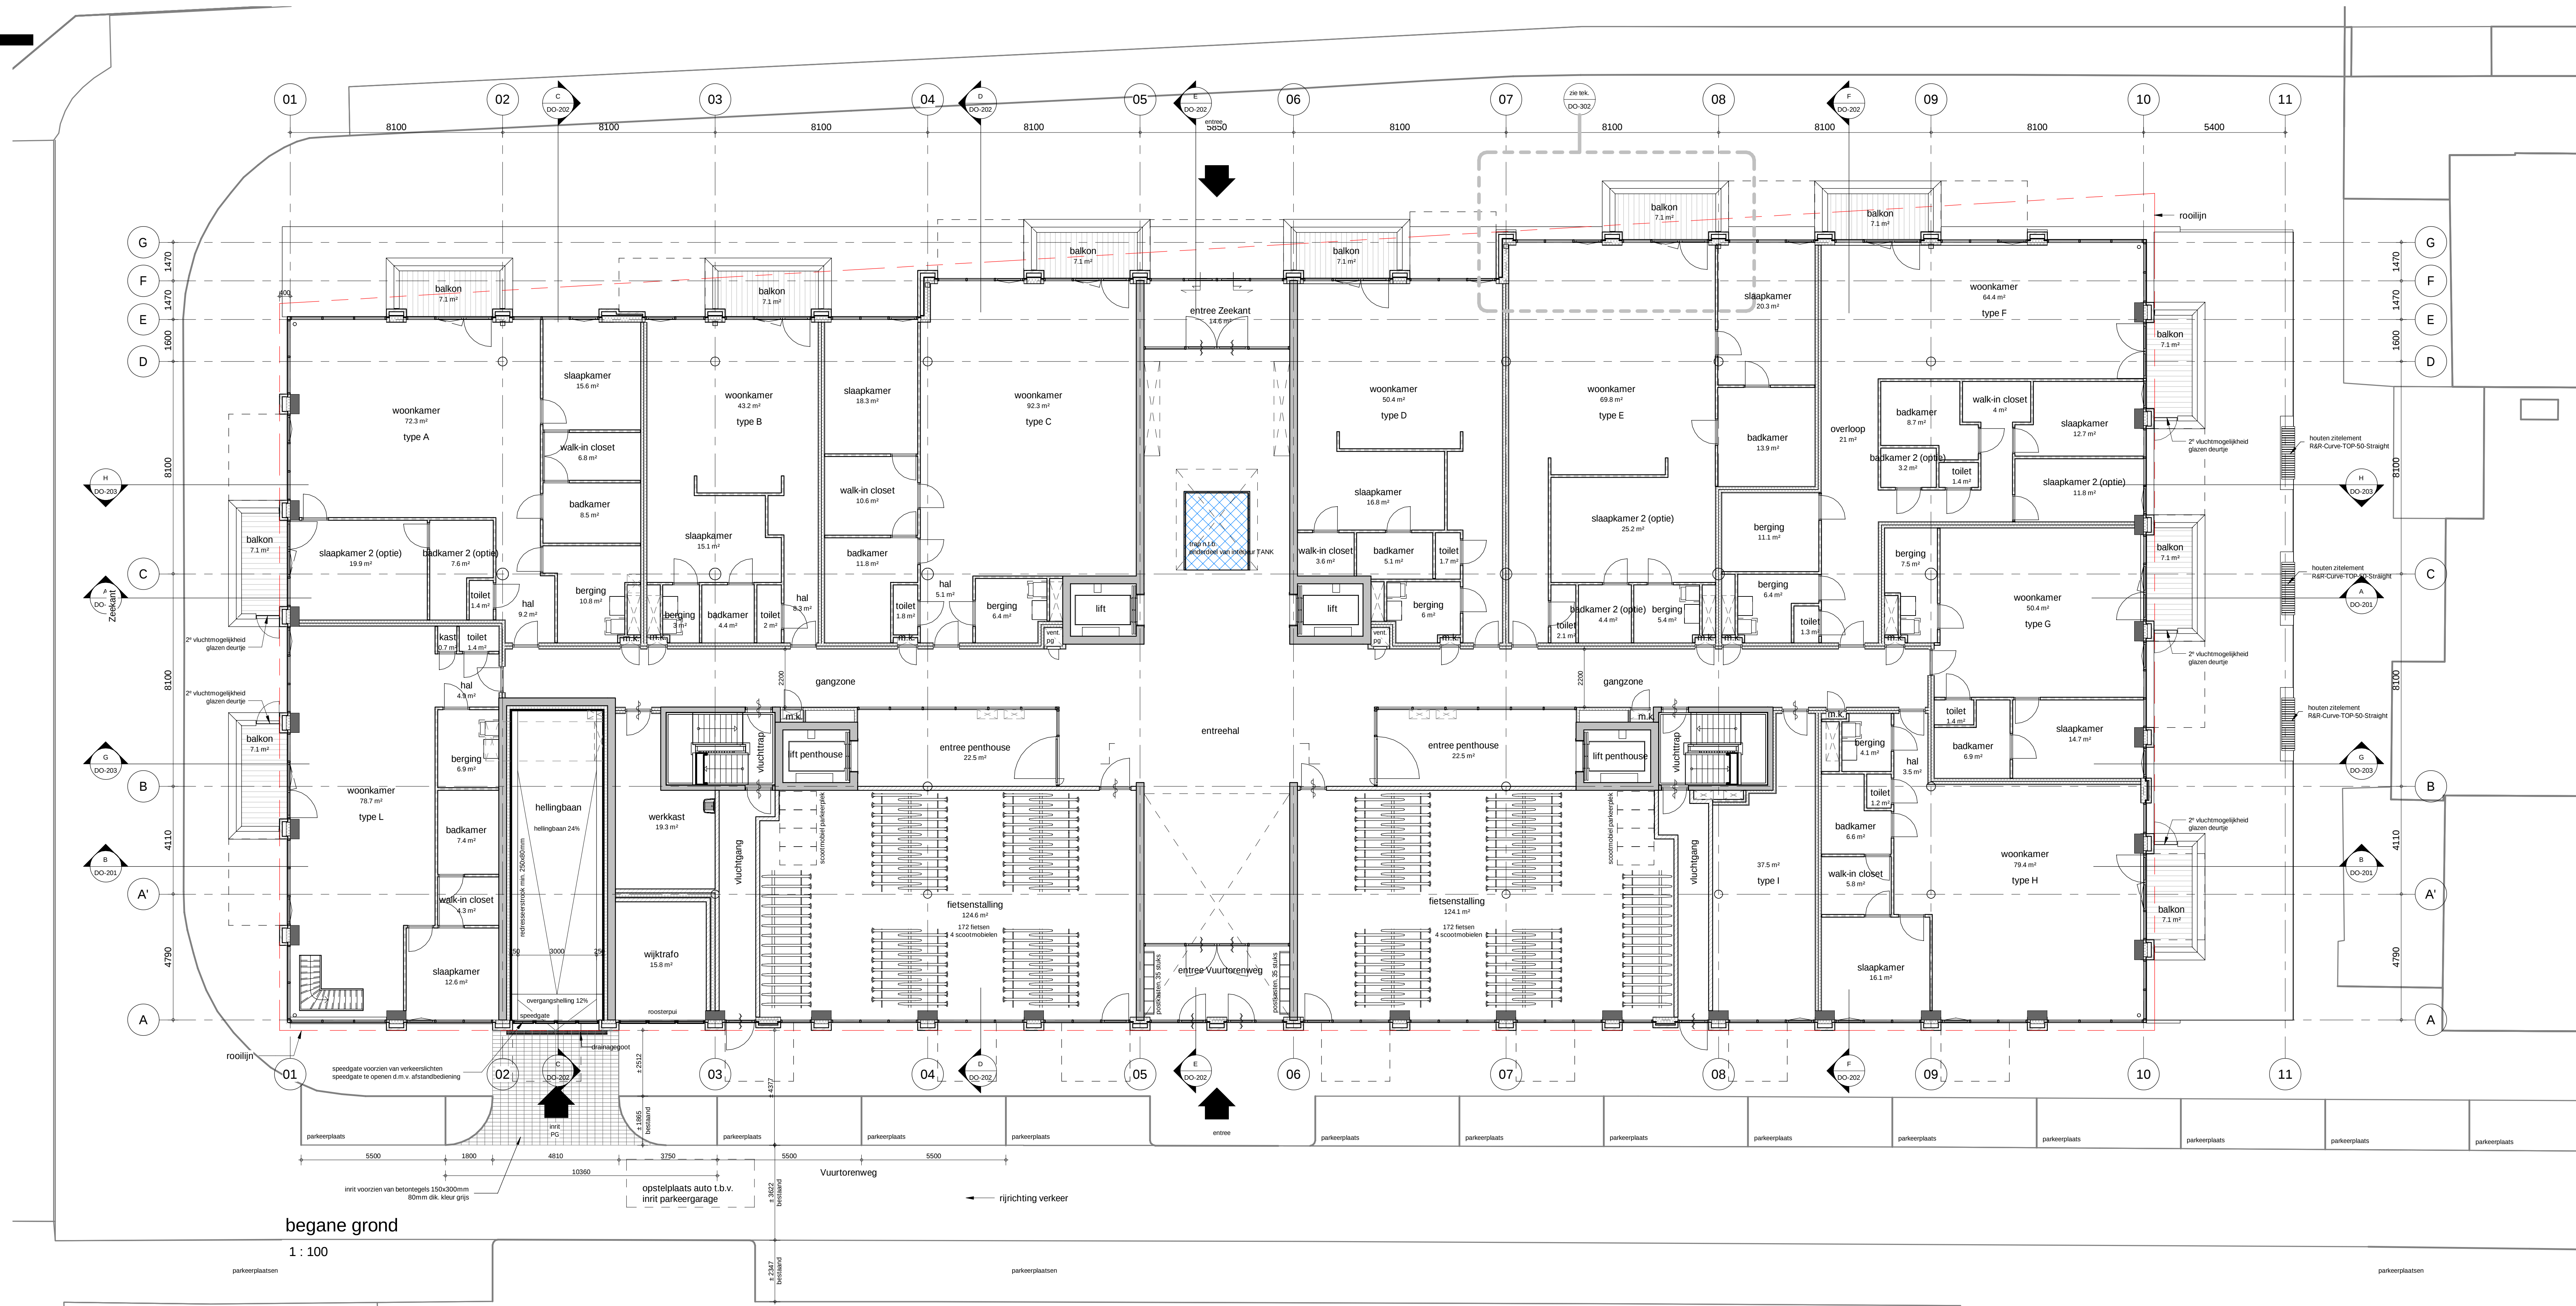

begane grond  
1 : 100

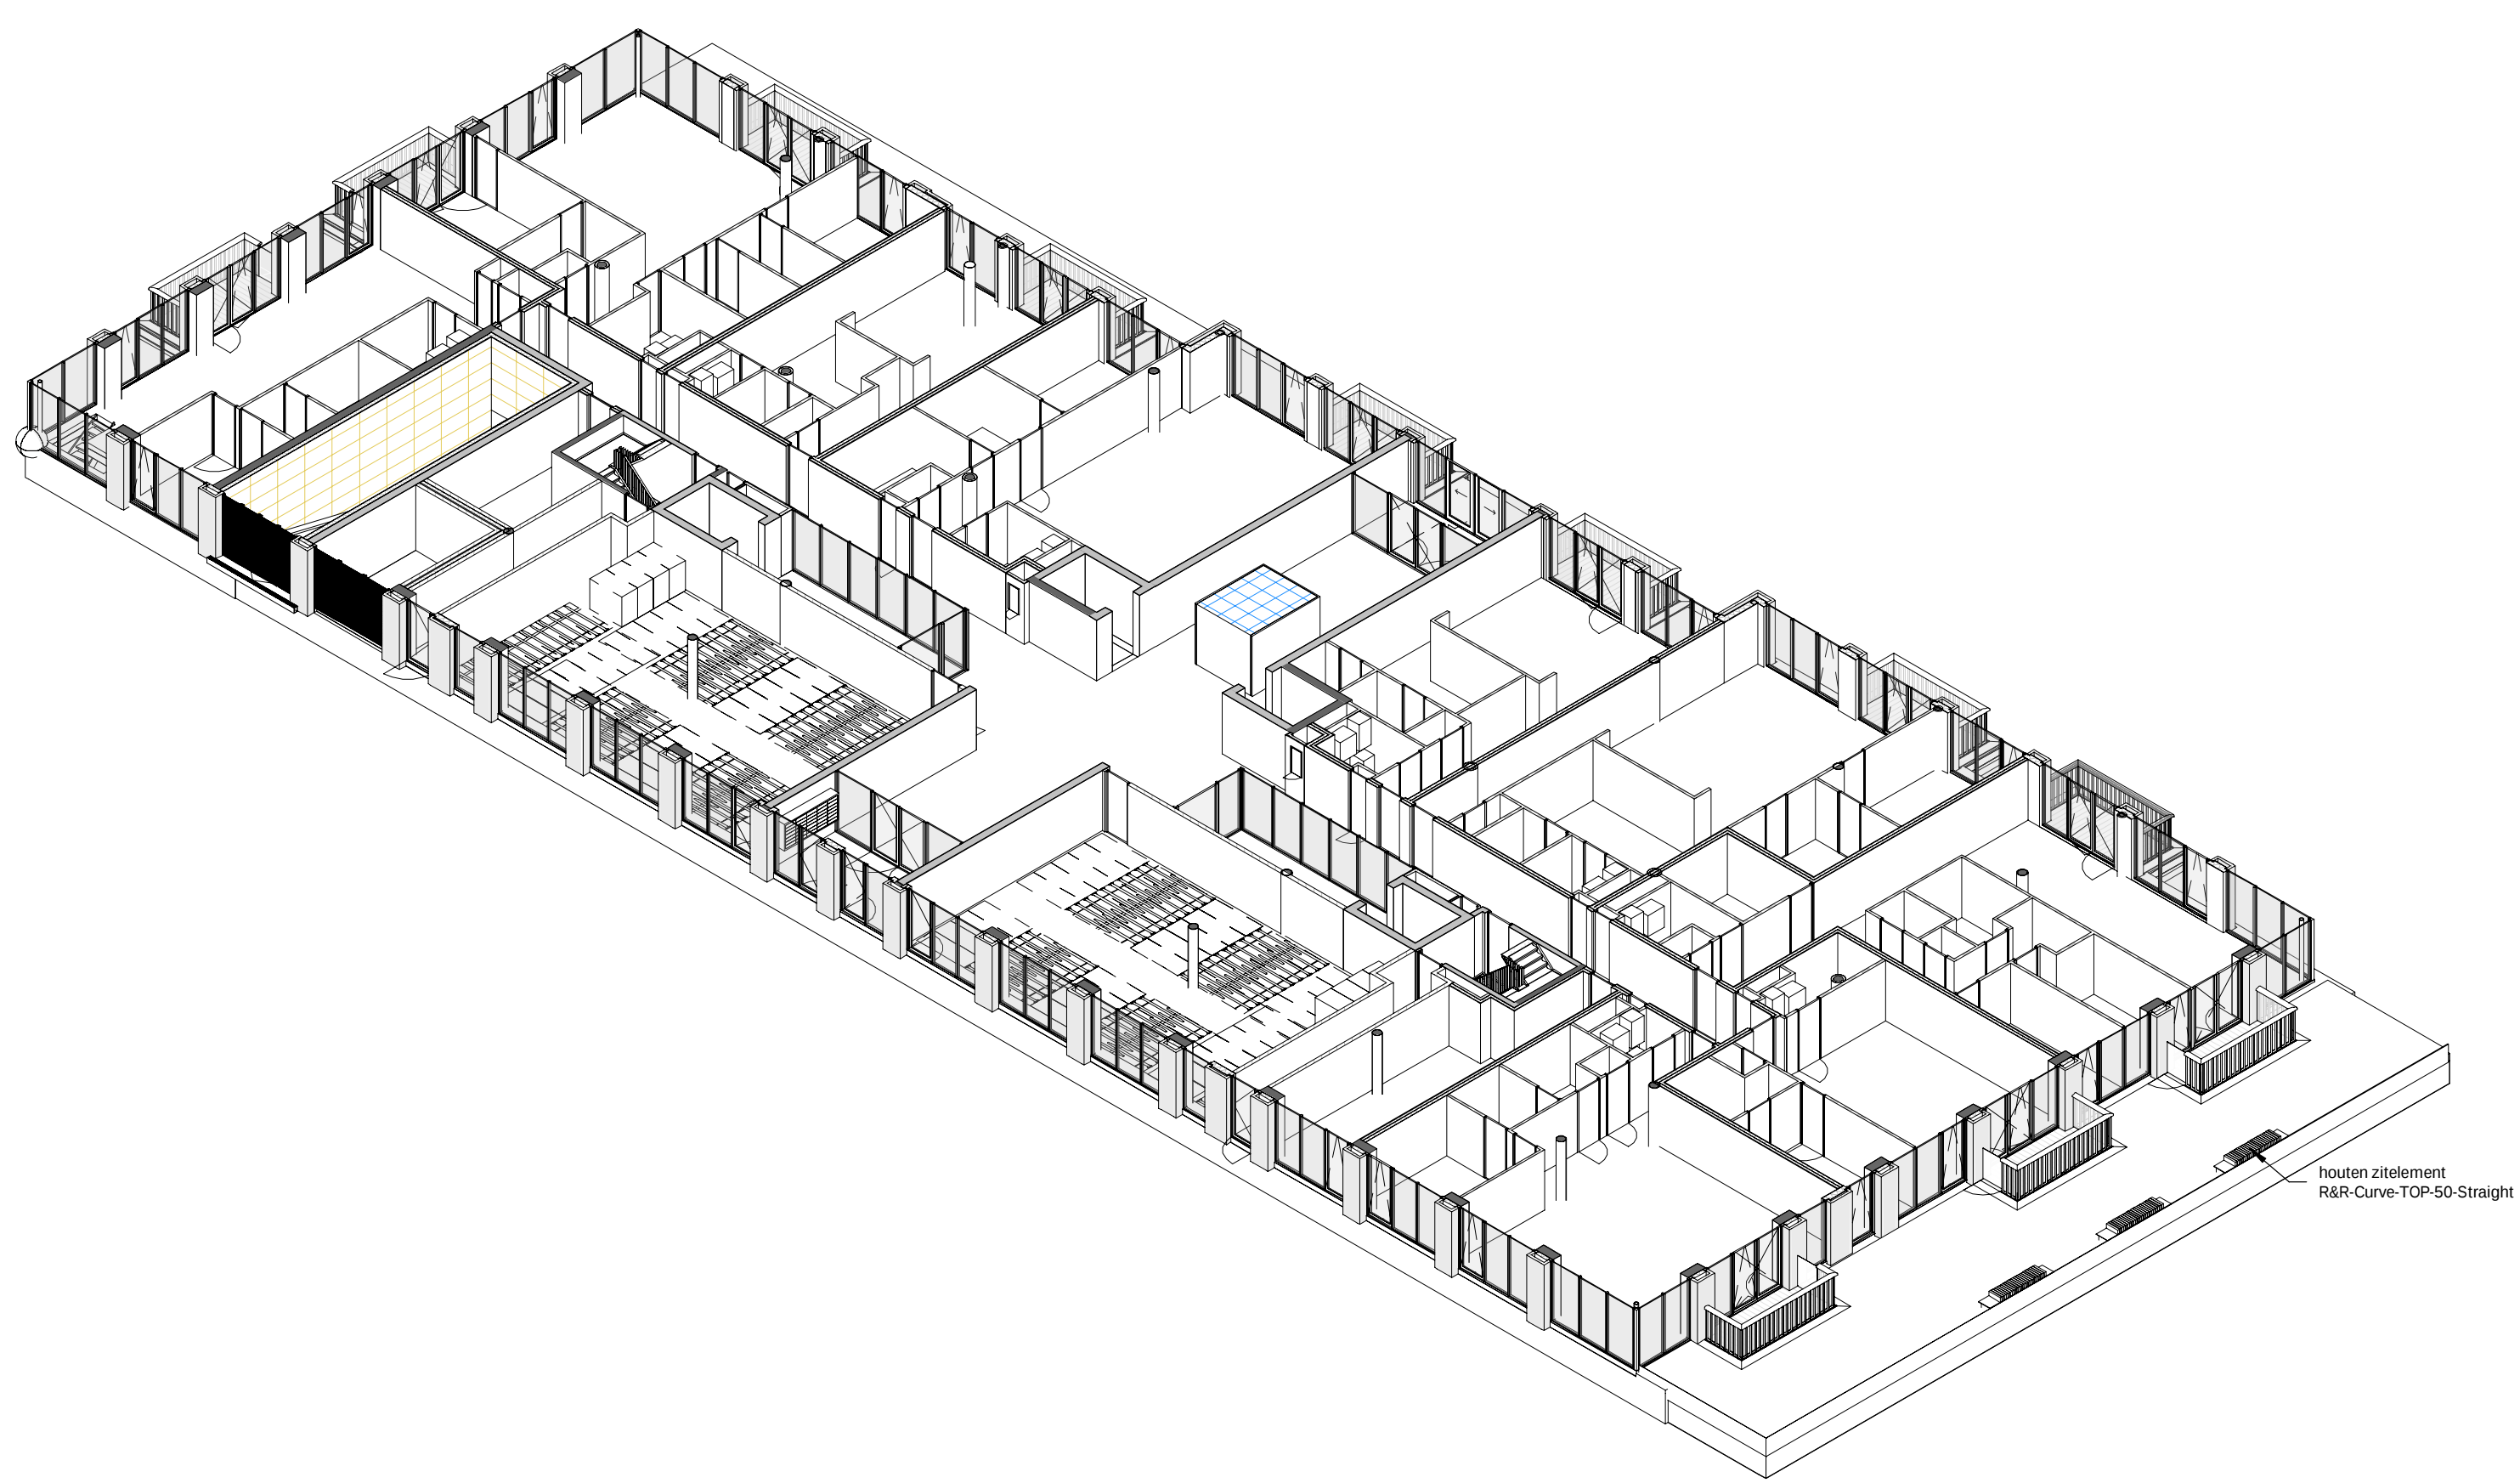

3D view begane grond

| overzicht BVO      |          |
|--------------------|----------|
| verdieping         | BVO      |
| bak parkeersysteem | 437 m²   |
| parkeerkelder      | 2229 m²  |
| begane grond       | 2011 m²  |
| 1e verdieping      | 2011 m²  |
| 2e verdieping      | 2011 m²  |
| 3e verdieping      | 2011 m²  |
| 4e verdieping      | 1597 m²  |
| 5e verdieping      | 1039 m²  |
| BVO totaal         | 13348 m² |

| overzicht appartementen         |        |        |
|---------------------------------|--------|--------|
| type                            | GO     | aantal |
| A                               | 153 m² | 1      |
| A1                              | 174 m² | 2      |
| A2                              | 182 m² | 1      |
| B                               | 78 m²  | 2      |
| B1                              | 87 m²  | 2      |
| C                               | 148 m² | 4      |
| D                               | 98 m²  | 4      |
| E                               | 153 m² | 4      |
| F                               | 159 m² | 4      |
| G                               | 83 m²  | 4      |
| H                               | 118 m² | 4      |
| I                               | 57 m²  | 1      |
| I1                              | 80 m²  | 6      |
| J                               | 61 m²  | 6      |
| K                               | 57 m²  | 6      |
| L                               | 118 m² | 1      |
| L1                              | 138 m² | 3      |
| M                               | 64 m²  | 2      |
| N                               | 184 m² | 1      |
| O                               | 125 m² | 1      |
| P                               | 179 m² | 1      |
| Q                               | 164 m² | 1      |
| R                               | 132 m² | 1      |
| S                               | 89 m²  | 1      |
| T                               | 98 m²  | 1      |
| U                               | 167 m² | 1      |
| V                               | 103 m² | 1      |
| W                               | 205 m² | 1      |
| X                               | 201 m² | 1      |
| Y                               | 210 m² | 1      |
| Z                               | 228 m² | 1      |
| L                               |        |        |
| totaal aantal appartementen: 70 |        |        |

| appartementen begane grond                   |  |        |
|----------------------------------------------|--|--------|
| appartement type                             |  | aantal |
| A                                            |  | 1      |
| B                                            |  | 1      |
| C                                            |  | 1      |
| D                                            |  | 1      |
| E                                            |  | 1      |
| F                                            |  | 1      |
| G                                            |  | 1      |
| H                                            |  | 1      |
| I                                            |  | 1      |
| L                                            |  | 1      |
| totaal aantal appartementen begane grond: 10 |  |        |

| totaal aantal fiets parkeerplekken |     |
|------------------------------------|-----|
|                                    | 344 |
| totaal aantal scootmobiel plekken  |     |
|                                    | 8   |

Opmerkingen:  
peil = 14520+NAP

Wijzigingen:

Opdrachtgever  
KoudorWissels Vastgoed bv  
Nieuweweg 142  
1043 CA Amsterdam

Architect  
OZ  
Pedro de Medinaaan 7a  
1088 XA Amsterdam


Adviseur constructies  
Rudolfweg 1  
1043 CA Amsterdam

Adviseur installaties  
HV Technical Consultancy BV  
Jacobus van Gansbeeklaan 23  
3871 BR Driebergen - Ripperburg

Aannemer  
Nieuweweg Verklank Bouw bv  
Eckersstraat 88  
6802 PK Zevenaar

Architect  
OZ  
Postbus 31697  
1000 BH Amsterdam

OZ

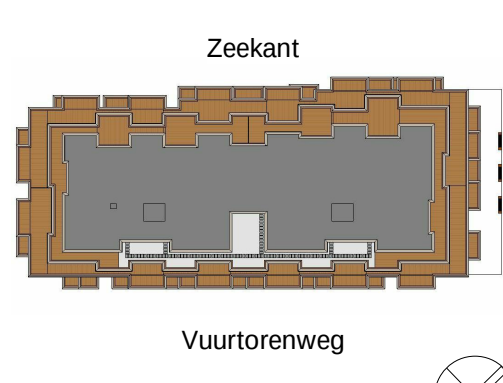

Vuurtoerenweg  
Scheveningen  
15-358nb  
Definitief Ontwerp

bladnummer:  
DO-00


versie:  
-

datum:  
24-08-2017

onderwerp:  
Overzichtsplattegrond  
begane grond

schaal:  
1 : 100

formaat:  
A0

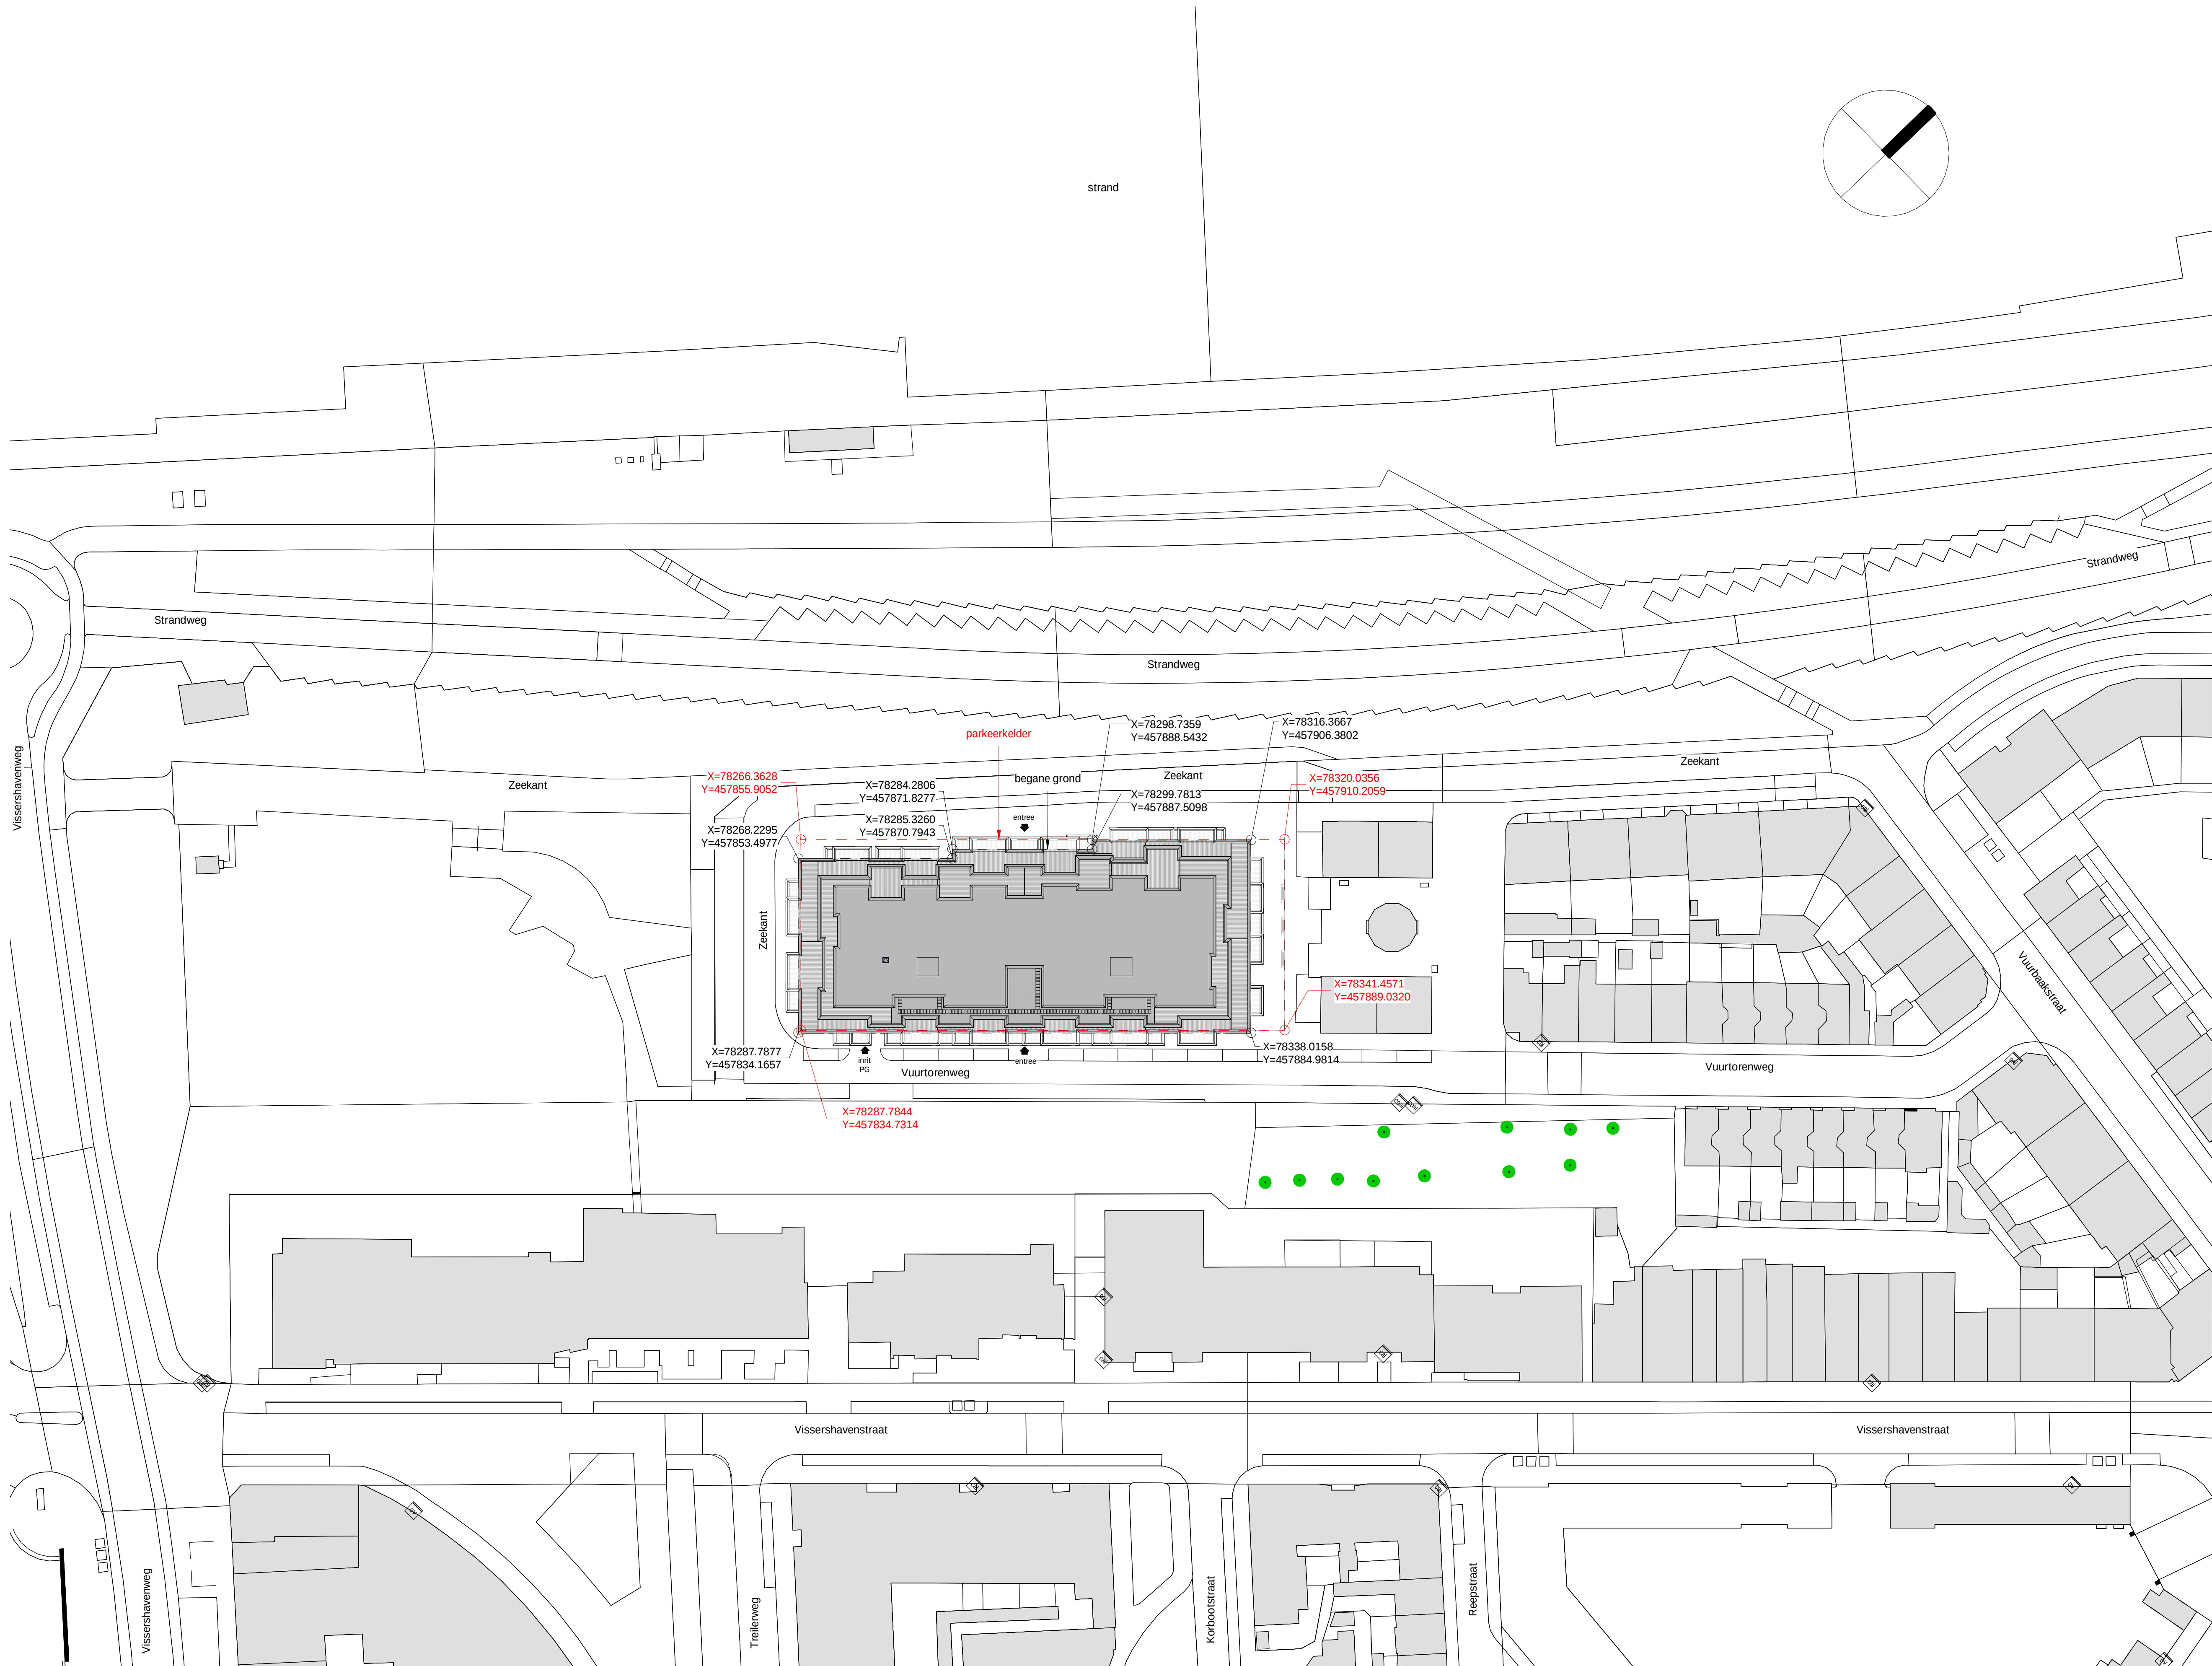


situatietekening op basis van onderlegger  
ontvangen van Aveco de Bondt d.d. 13-06-2017

Opmerkingen:

Wijzigingen:

OZ

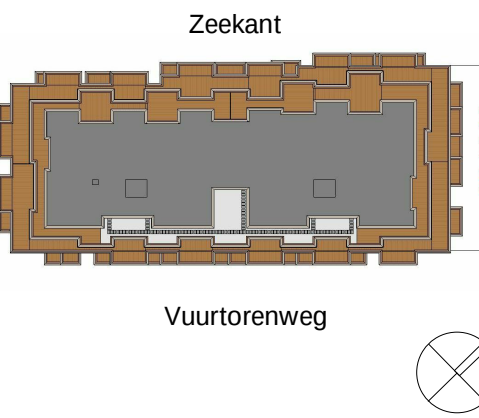

**Vuurtorenweg**  
Scheveningen  
15-358nb  
Definitief Ontwerp

bladnummer:  
DO-90

versie:  
-

datum:  
24-08-2017

onderwerp:


situatie nieuw

schaal:  
1 : 500

formaat:  
A1


De afbeeldingen worden verspreid onder de naam 'Scheveningen 15-358nb' en zijn beschermd door de auteursrechtenwet van 1912 en de auteursrechtenwet van 1912. Het is niet toegestaan deze afbeeldingen te kopiëren, te verspreiden of te openbaar maken. De afbeeldingen zijn auteursrechtelijk beschermd door de auteursrechtenwet van 1912 en de auteursrechtenwet van 1912.



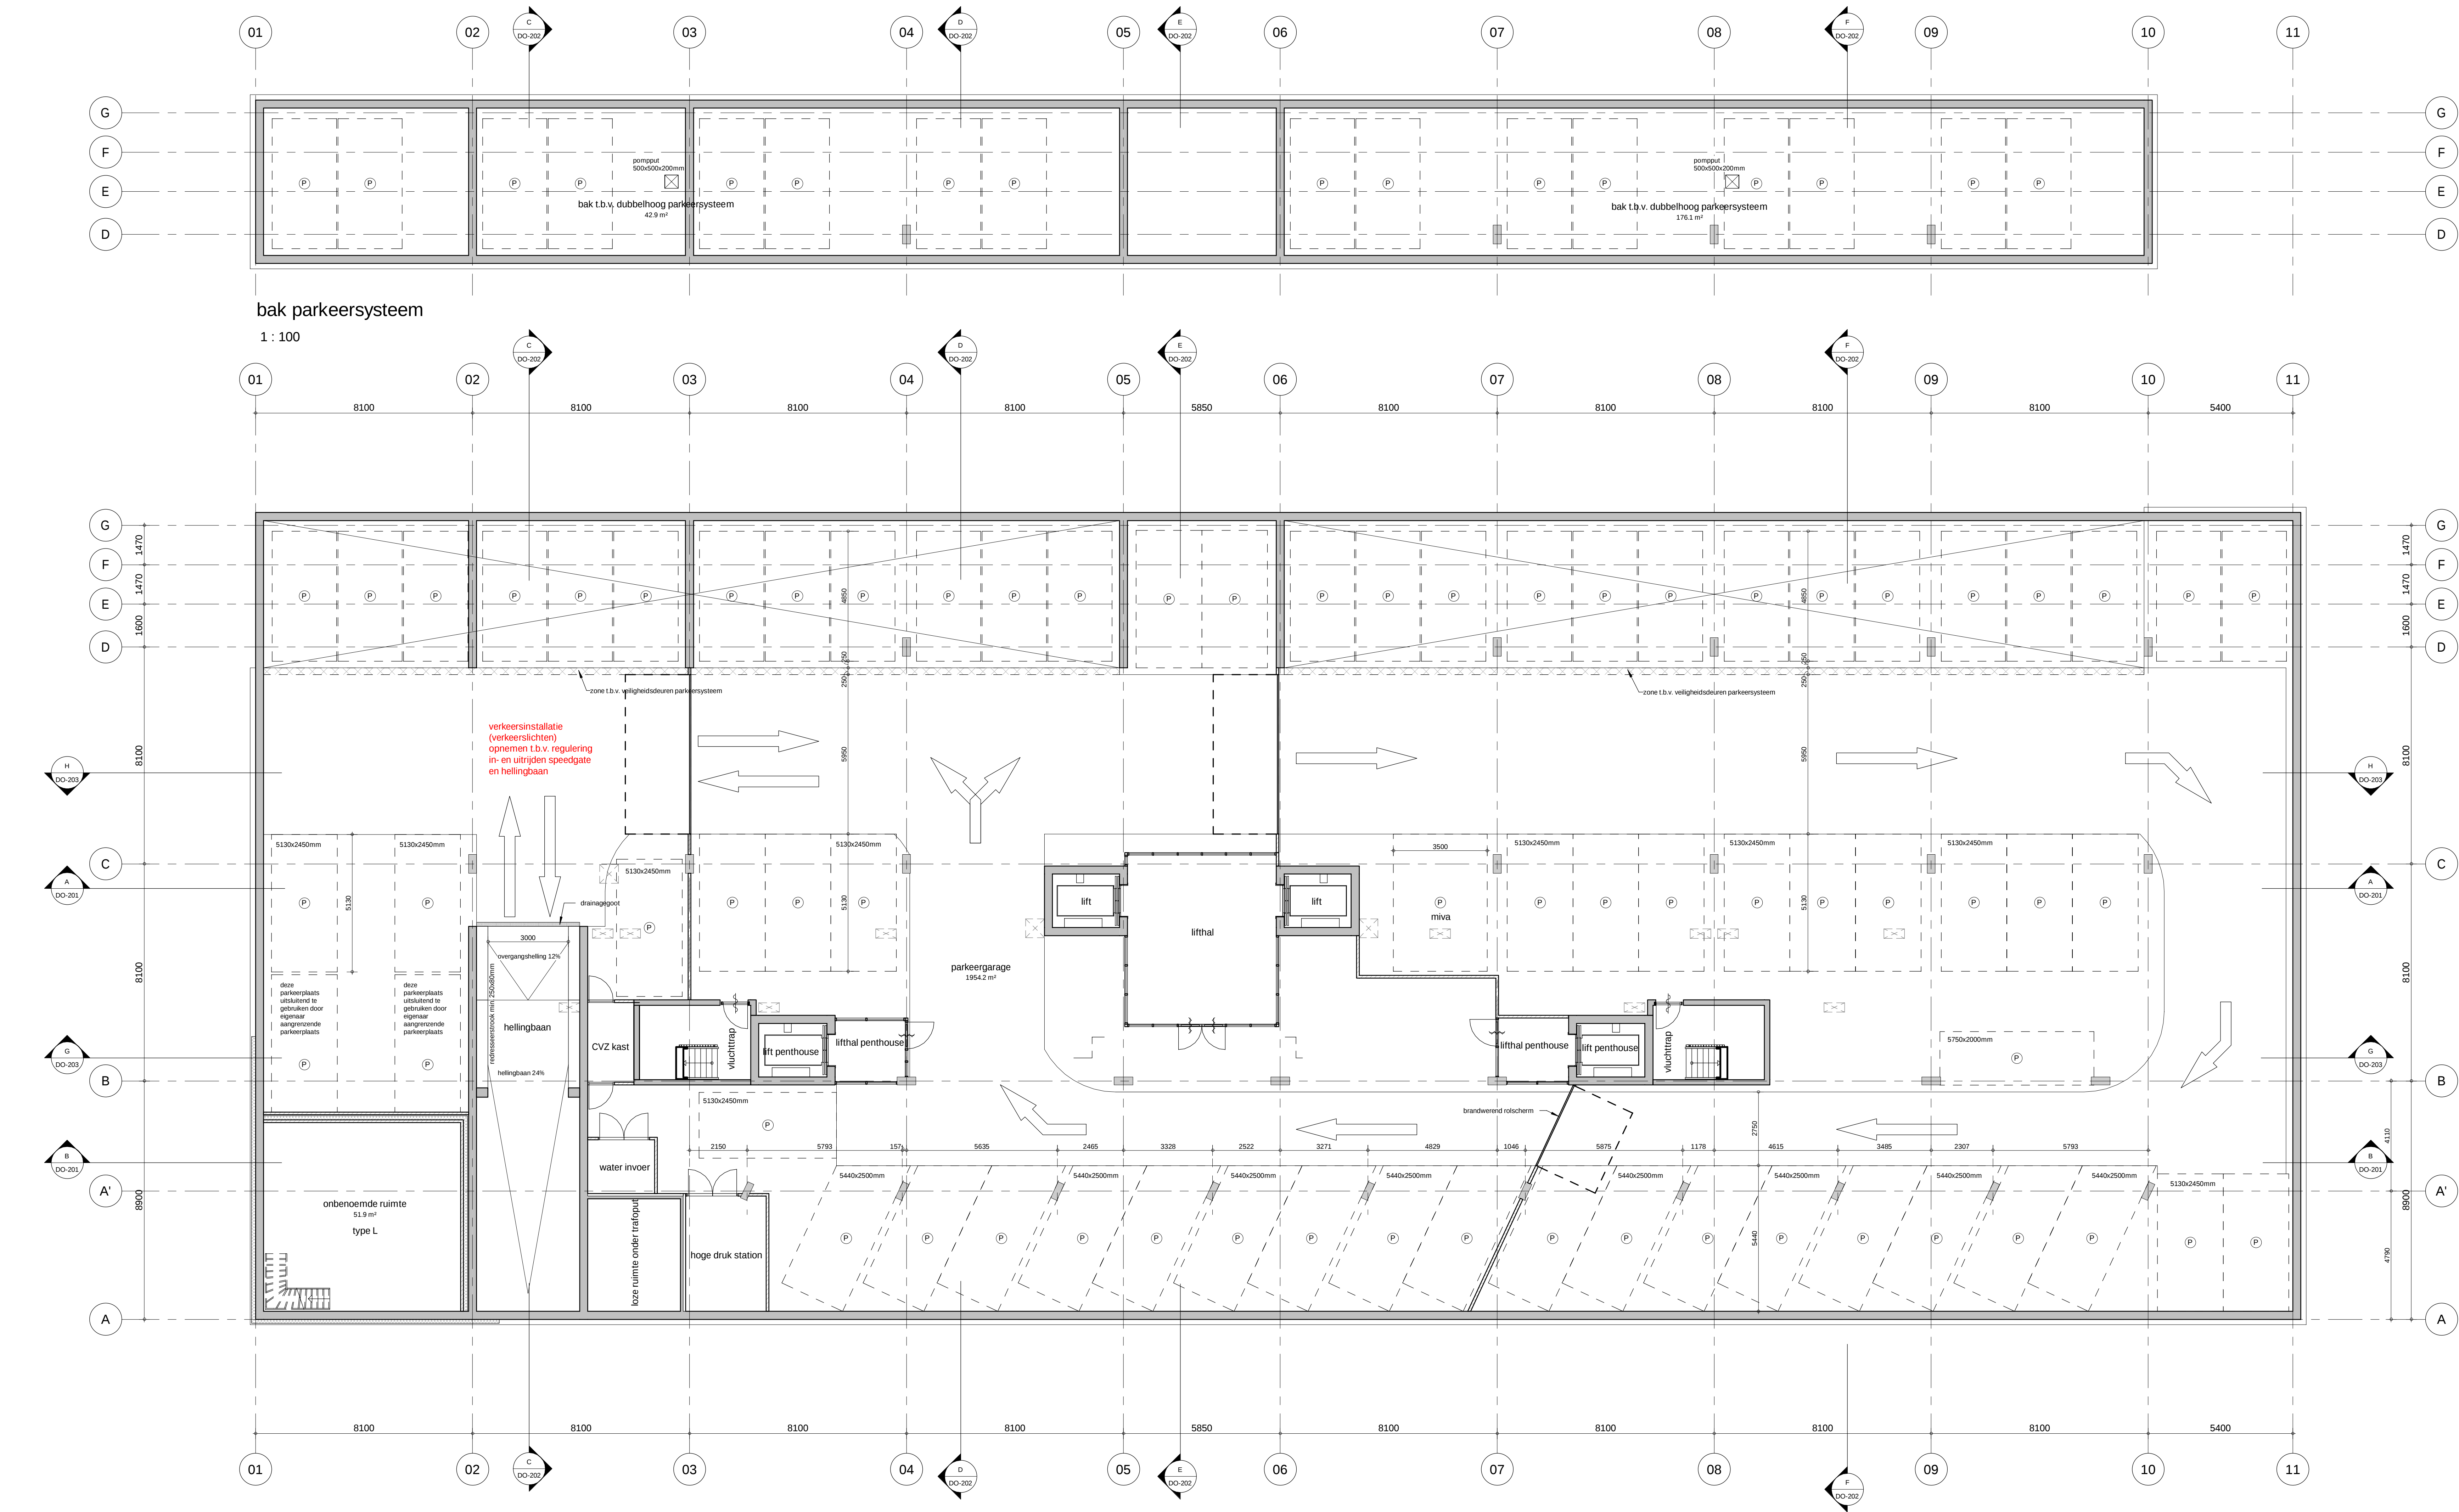

bak parkeersysteem  
1 : 100

parkeerkelder  
1 : 100

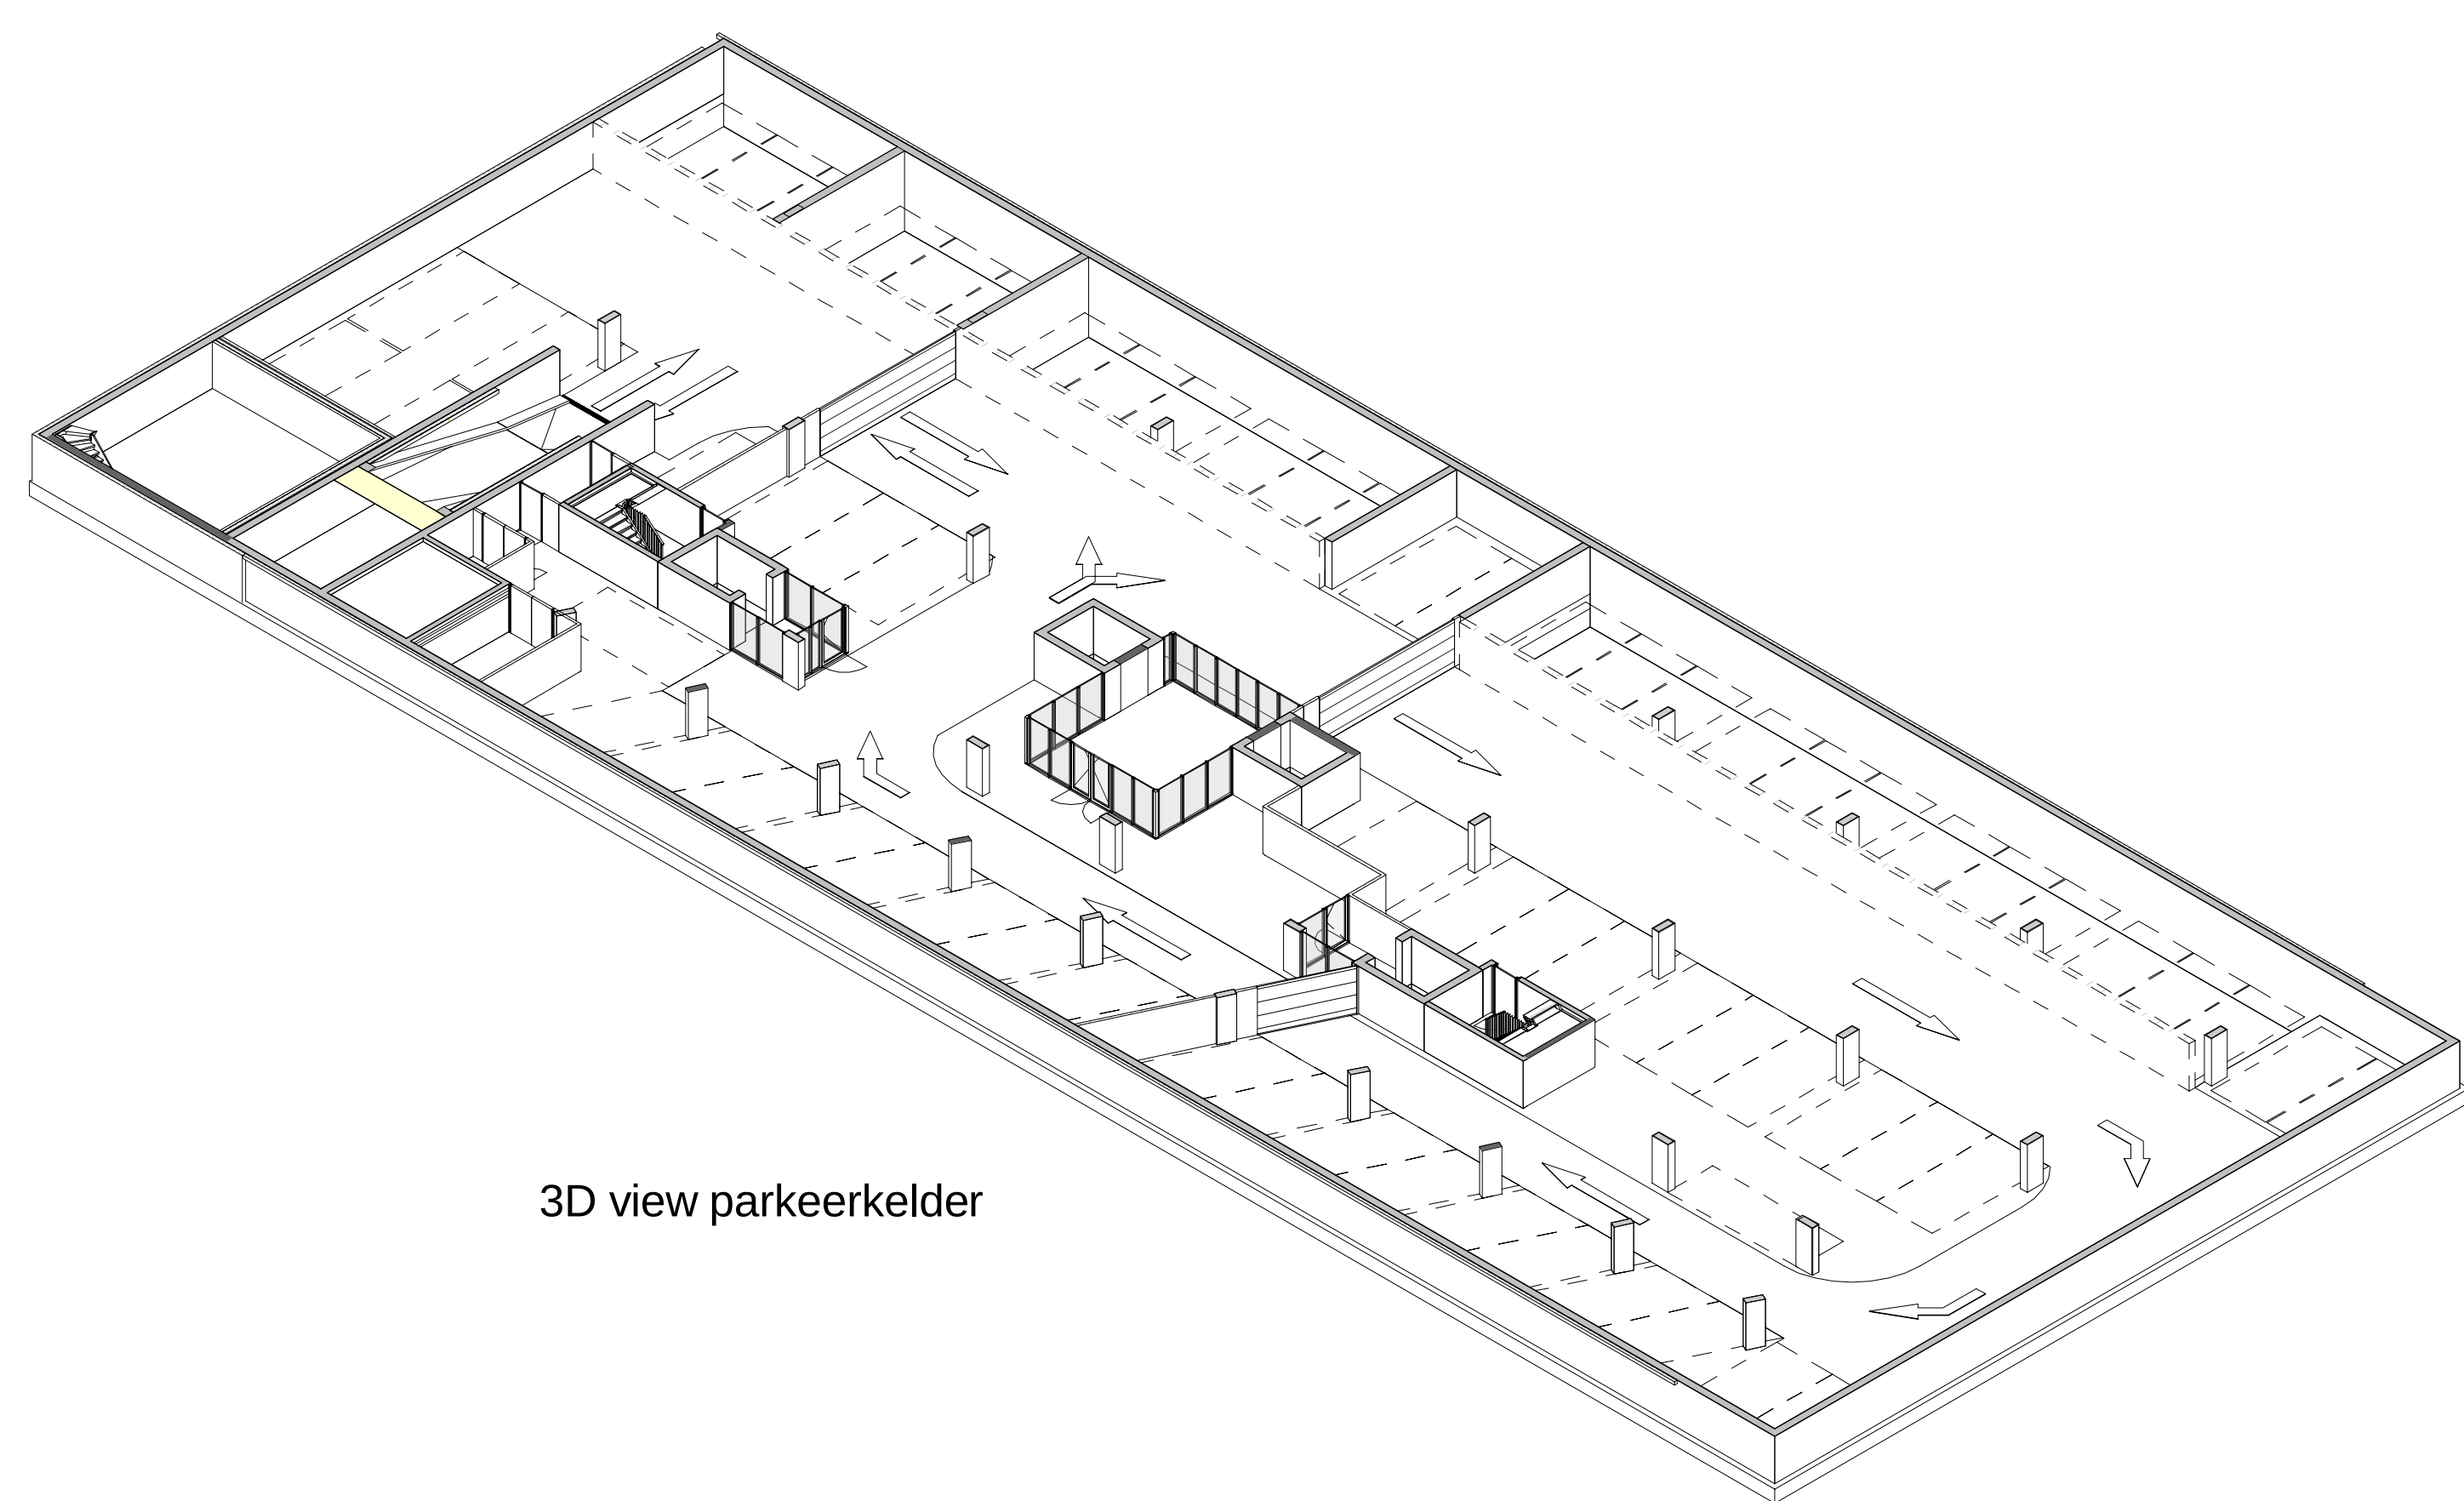

3D view parkeerkelder  
1 : 100

| overzicht BVO      |          |
|--------------------|----------|
| verdieping         | BVO      |
| bak parkeersysteem | 437 m²   |
| parkeerkelder      | 2229 m²  |
| begane grond       | 2011 m²  |
| 1e verdieping      | 2011 m²  |
| 2e verdieping      | 2011 m²  |
| 3e verdieping      | 2011 m²  |
| 4e verdieping      | 1597 m²  |
| 5e verdieping      | 1039 m²  |
| BVO totaal         | 13348 m² |


|                                   |
|-----------------------------------|
| aantal parkeerplaatsen kelder     |
| 54                                |
| aantal parkeerplaatsen parkeerbak |
| 16                                |
| totaal aantal parkeerplaatsen     |
| 83                                |

buiten het gebouw zullen tevens een n.t.b. aantal parkeerplaatsen beschikbaar zijn voor bezoekers

Opmerkingen:  
peil = 14520+NAP

Wijzigingen:

OZ

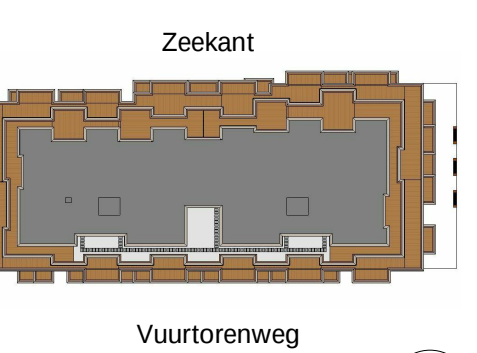

Vuurtoerenweg  
Scheveningen  
15-358nb  
Definitief Ontwerp

bladnummer:  
DO-K1

versie:  
1



datum:  
24-08-2017

onderwerp:  
overzichtsplattegrond  
parkeerkelder

schaal:  
1 : 100

formaat:  
A0

ontwerp: [naam]  
tekening: [naam]  
controle: [naam]  
goedkeuring: [naam]

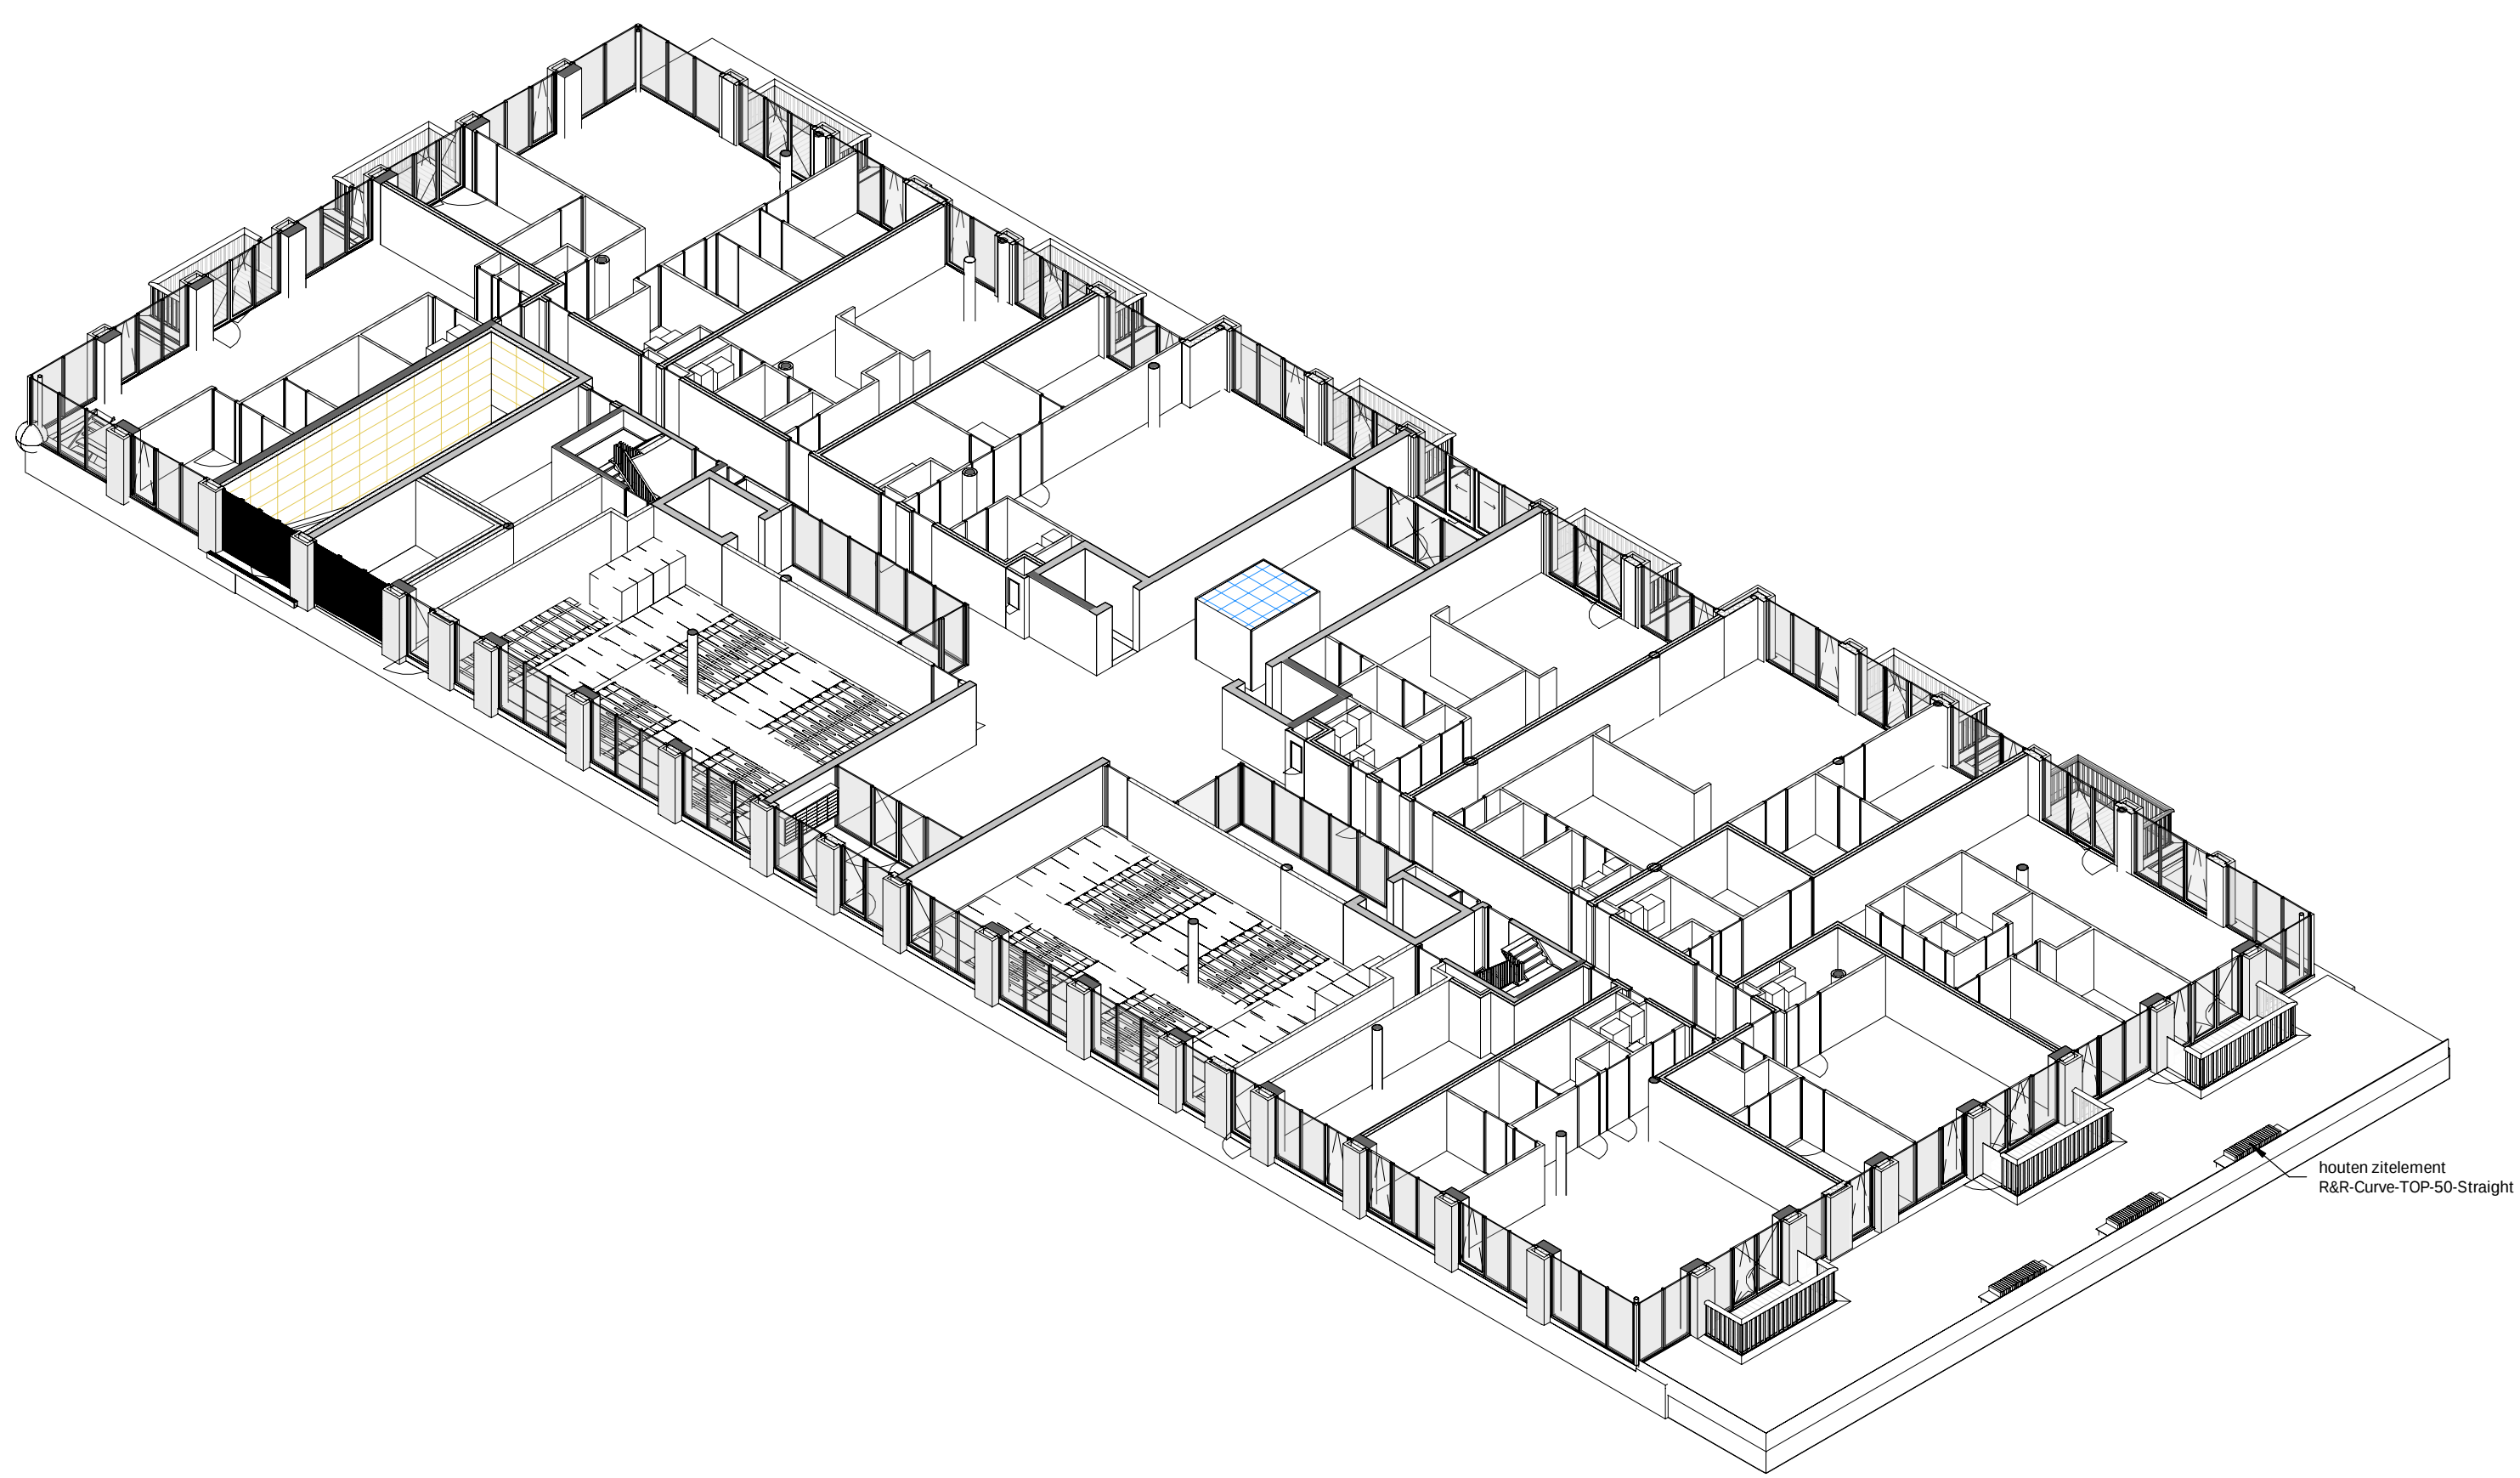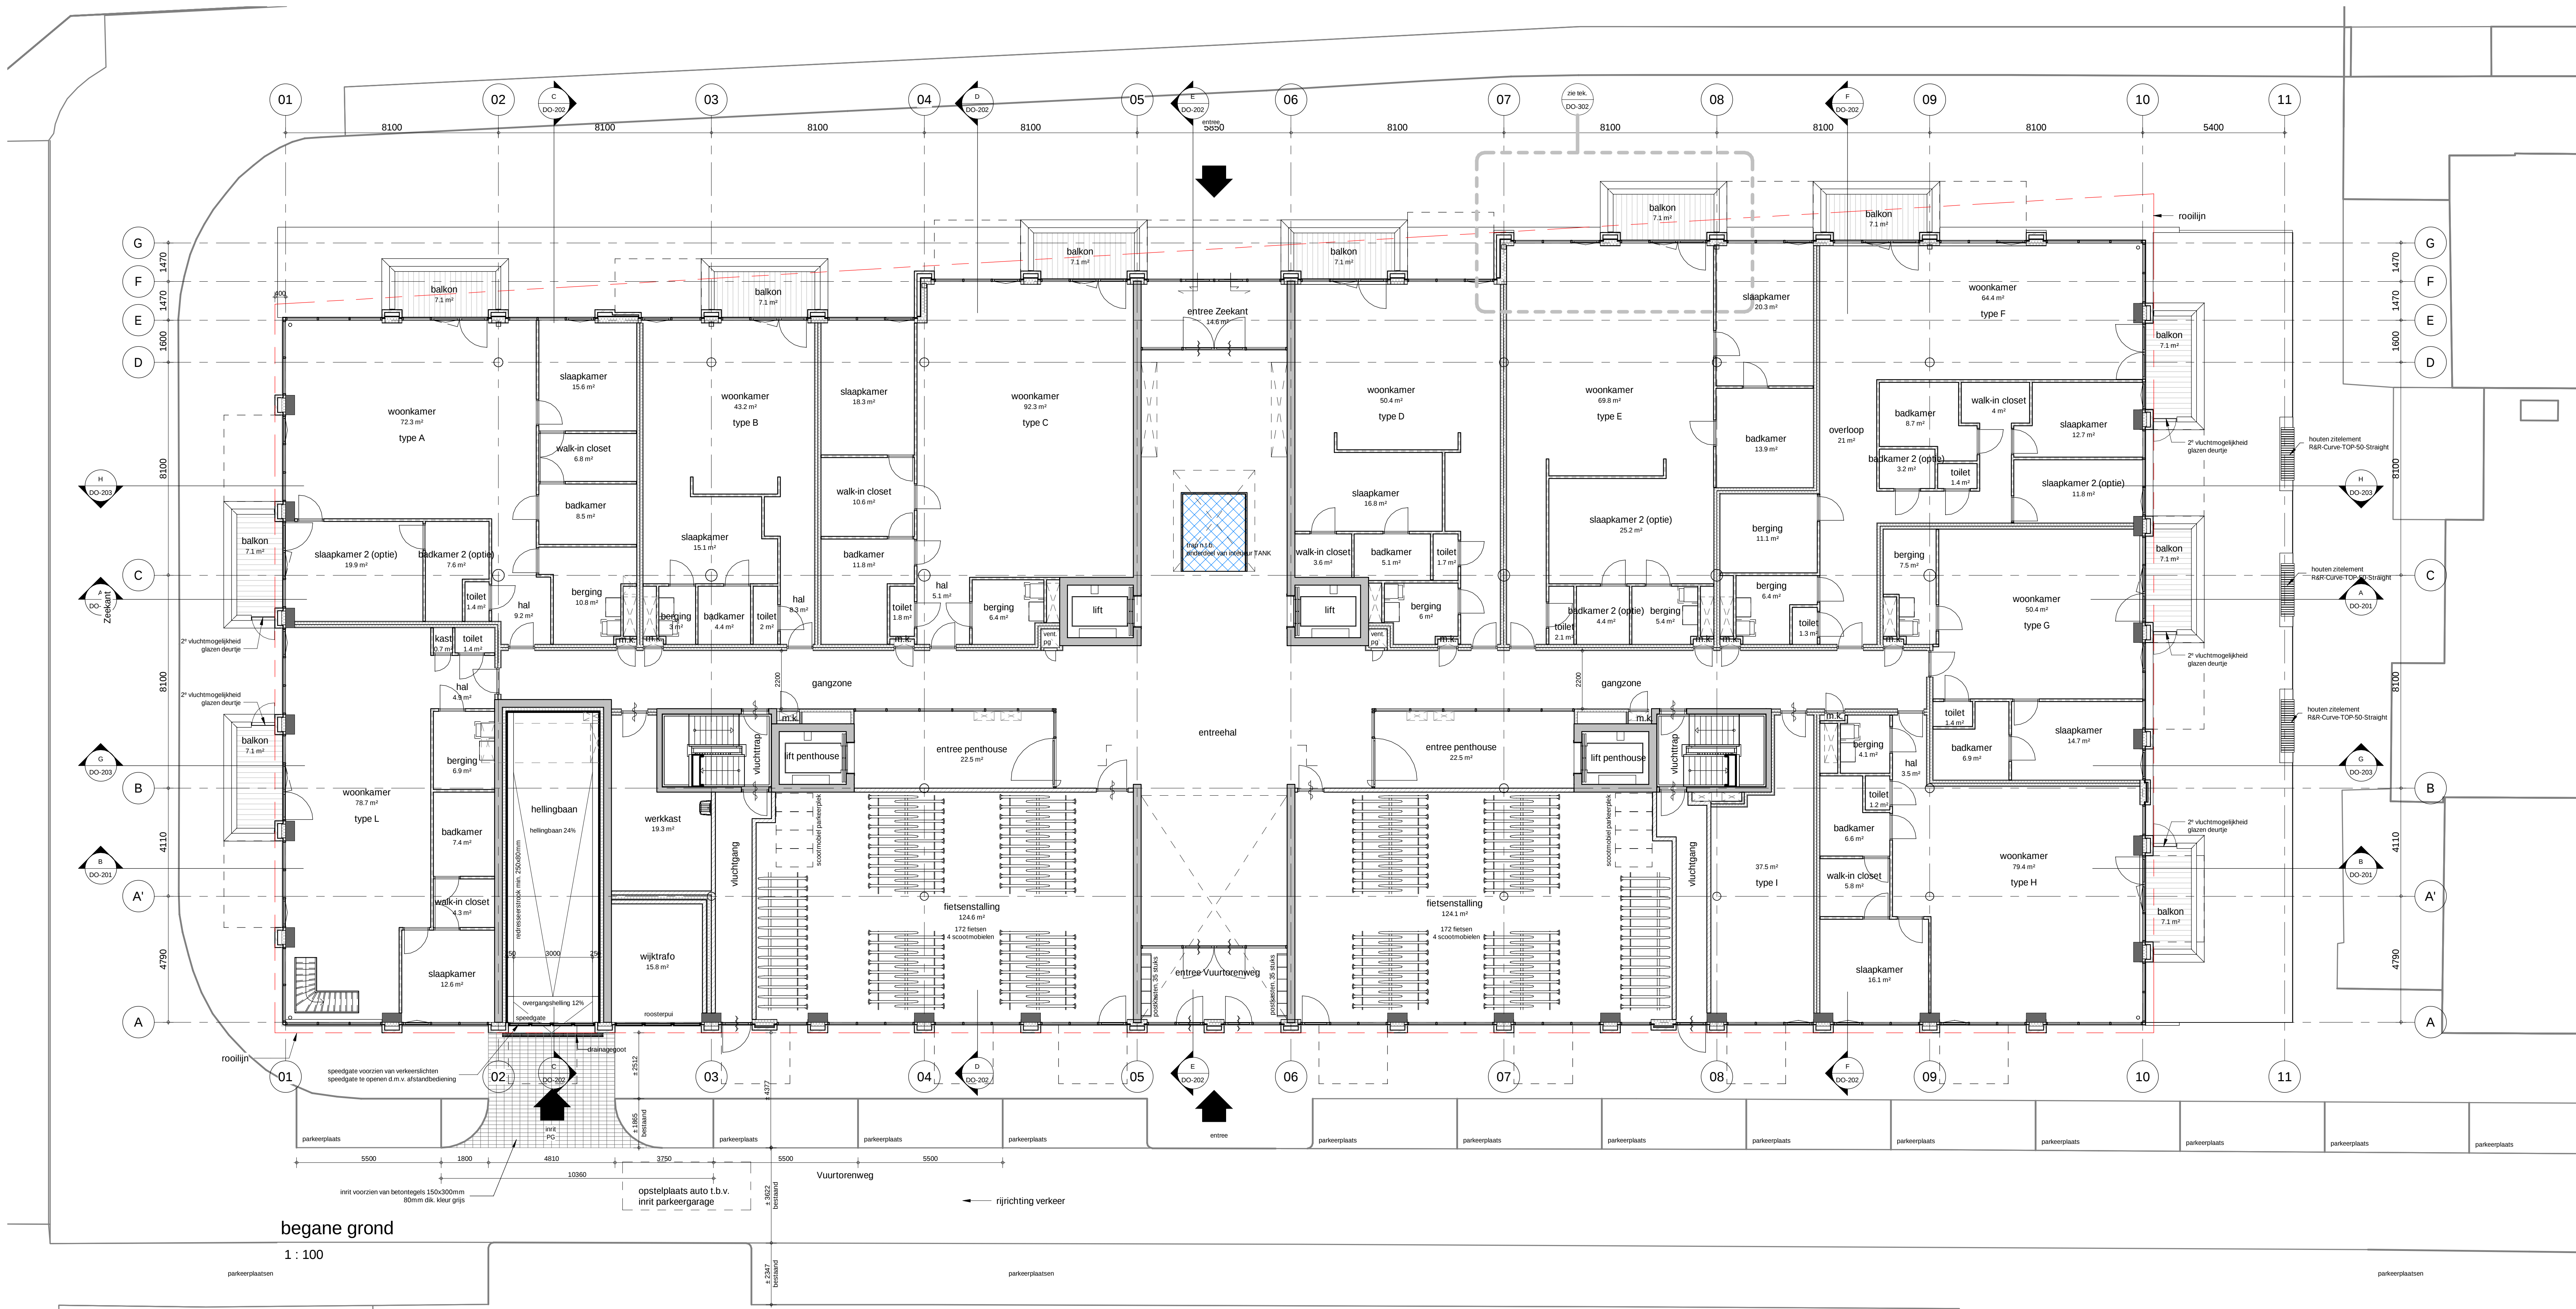

3D view begane grond

| overzicht BVO     |          |
|-------------------|----------|
| verdieping        | BVO      |
| bak parkersysteem | 437 m²   |
| parkeerkelder     | 2229 m²  |
| begane grond      | 2011 m²  |
| 1e verdieping     | 2011 m²  |
| 2e verdieping     | 2011 m²  |
| 3e verdieping     | 2011 m²  |
| 4e verdieping     | 1597 m²  |
| 5e verdieping     | 1039 m²  |
| BVO totaal        | 13348 m² |


| overzicht appartementen         |        |        |
|---------------------------------|--------|--------|
| type                            | GO     | aantal |
| A                               | 153 m² | 1      |
| A1                              | 174 m² | 2      |
| A2                              | 182 m² | 1      |
| B                               | 78 m²  | 2      |
| B1                              | 87 m²  | 2      |
| C                               | 148 m² | 4      |
| D                               | 98 m²  | 4      |
| E                               | 153 m² | 4      |
| F                               | 159 m² | 4      |
| G                               | 83 m²  | 4      |
| H                               | 118 m² | 4      |
| I                               | 57 m²  | 1      |
| I1                              | 80 m²  | 6      |
| J                               | 61 m²  | 6      |
| K                               | 57 m²  | 6      |
| L                               | 118 m² | 1      |
| L1                              | 138 m² | 9      |
| M                               | 64 m²  | 2      |
| N                               | 184 m² | 1      |
| O                               | 125 m² | 1      |
| P                               | 179 m² | 1      |
| Q                               | 164 m² | 1      |
| R                               | 132 m² | 1      |
| S                               | 89 m²  | 1      |
| T                               | 98 m²  | 1      |
| U                               | 167 m² | 1      |
| V                               | 103 m² | 1      |
| W                               | 205 m² | 1      |
| X                               | 201 m² | 1      |
| Y                               | 210 m² | 1      |
| Z                               | 228 m² | 1      |
| totaal aantal appartementen: 70 |        |        |

| appartementen begane grond                   |        |
|----------------------------------------------|--------|
| appartement type                             | aantal |
| A                                            | 1      |
| B                                            | 1      |
| C                                            | 1      |
| D                                            | 1      |
| E                                            | 1      |
| F                                            | 1      |
| G                                            | 1      |
| H                                            | 1      |
| I                                            | 1      |
| L                                            | 1      |
| totaal aantal appartementen begane grond: 10 |        |

| totaal aantal fiets parkeerplekken |  |
|------------------------------------|--|
| 344                                |  |
| totaal aantal scootmobiel plekken  |  |
| 8                                  |  |

Opmerkingen:  
peil = 14520+NAP

Wijzigingen:

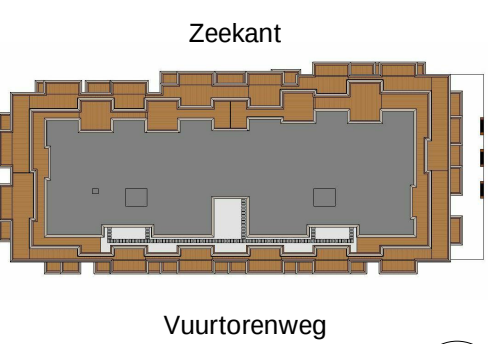

Vuurtorenweg  
Scheveningen  
15 358nb  
Definitief Ontwerp

bladnummer:  
DO-00

versie:  
-


datum:  
24-08-2017

onderwerp:  
Overzichtsplattegrond  
begane grond

schaal:  
1 : 100

formaat:  
A0

OZ

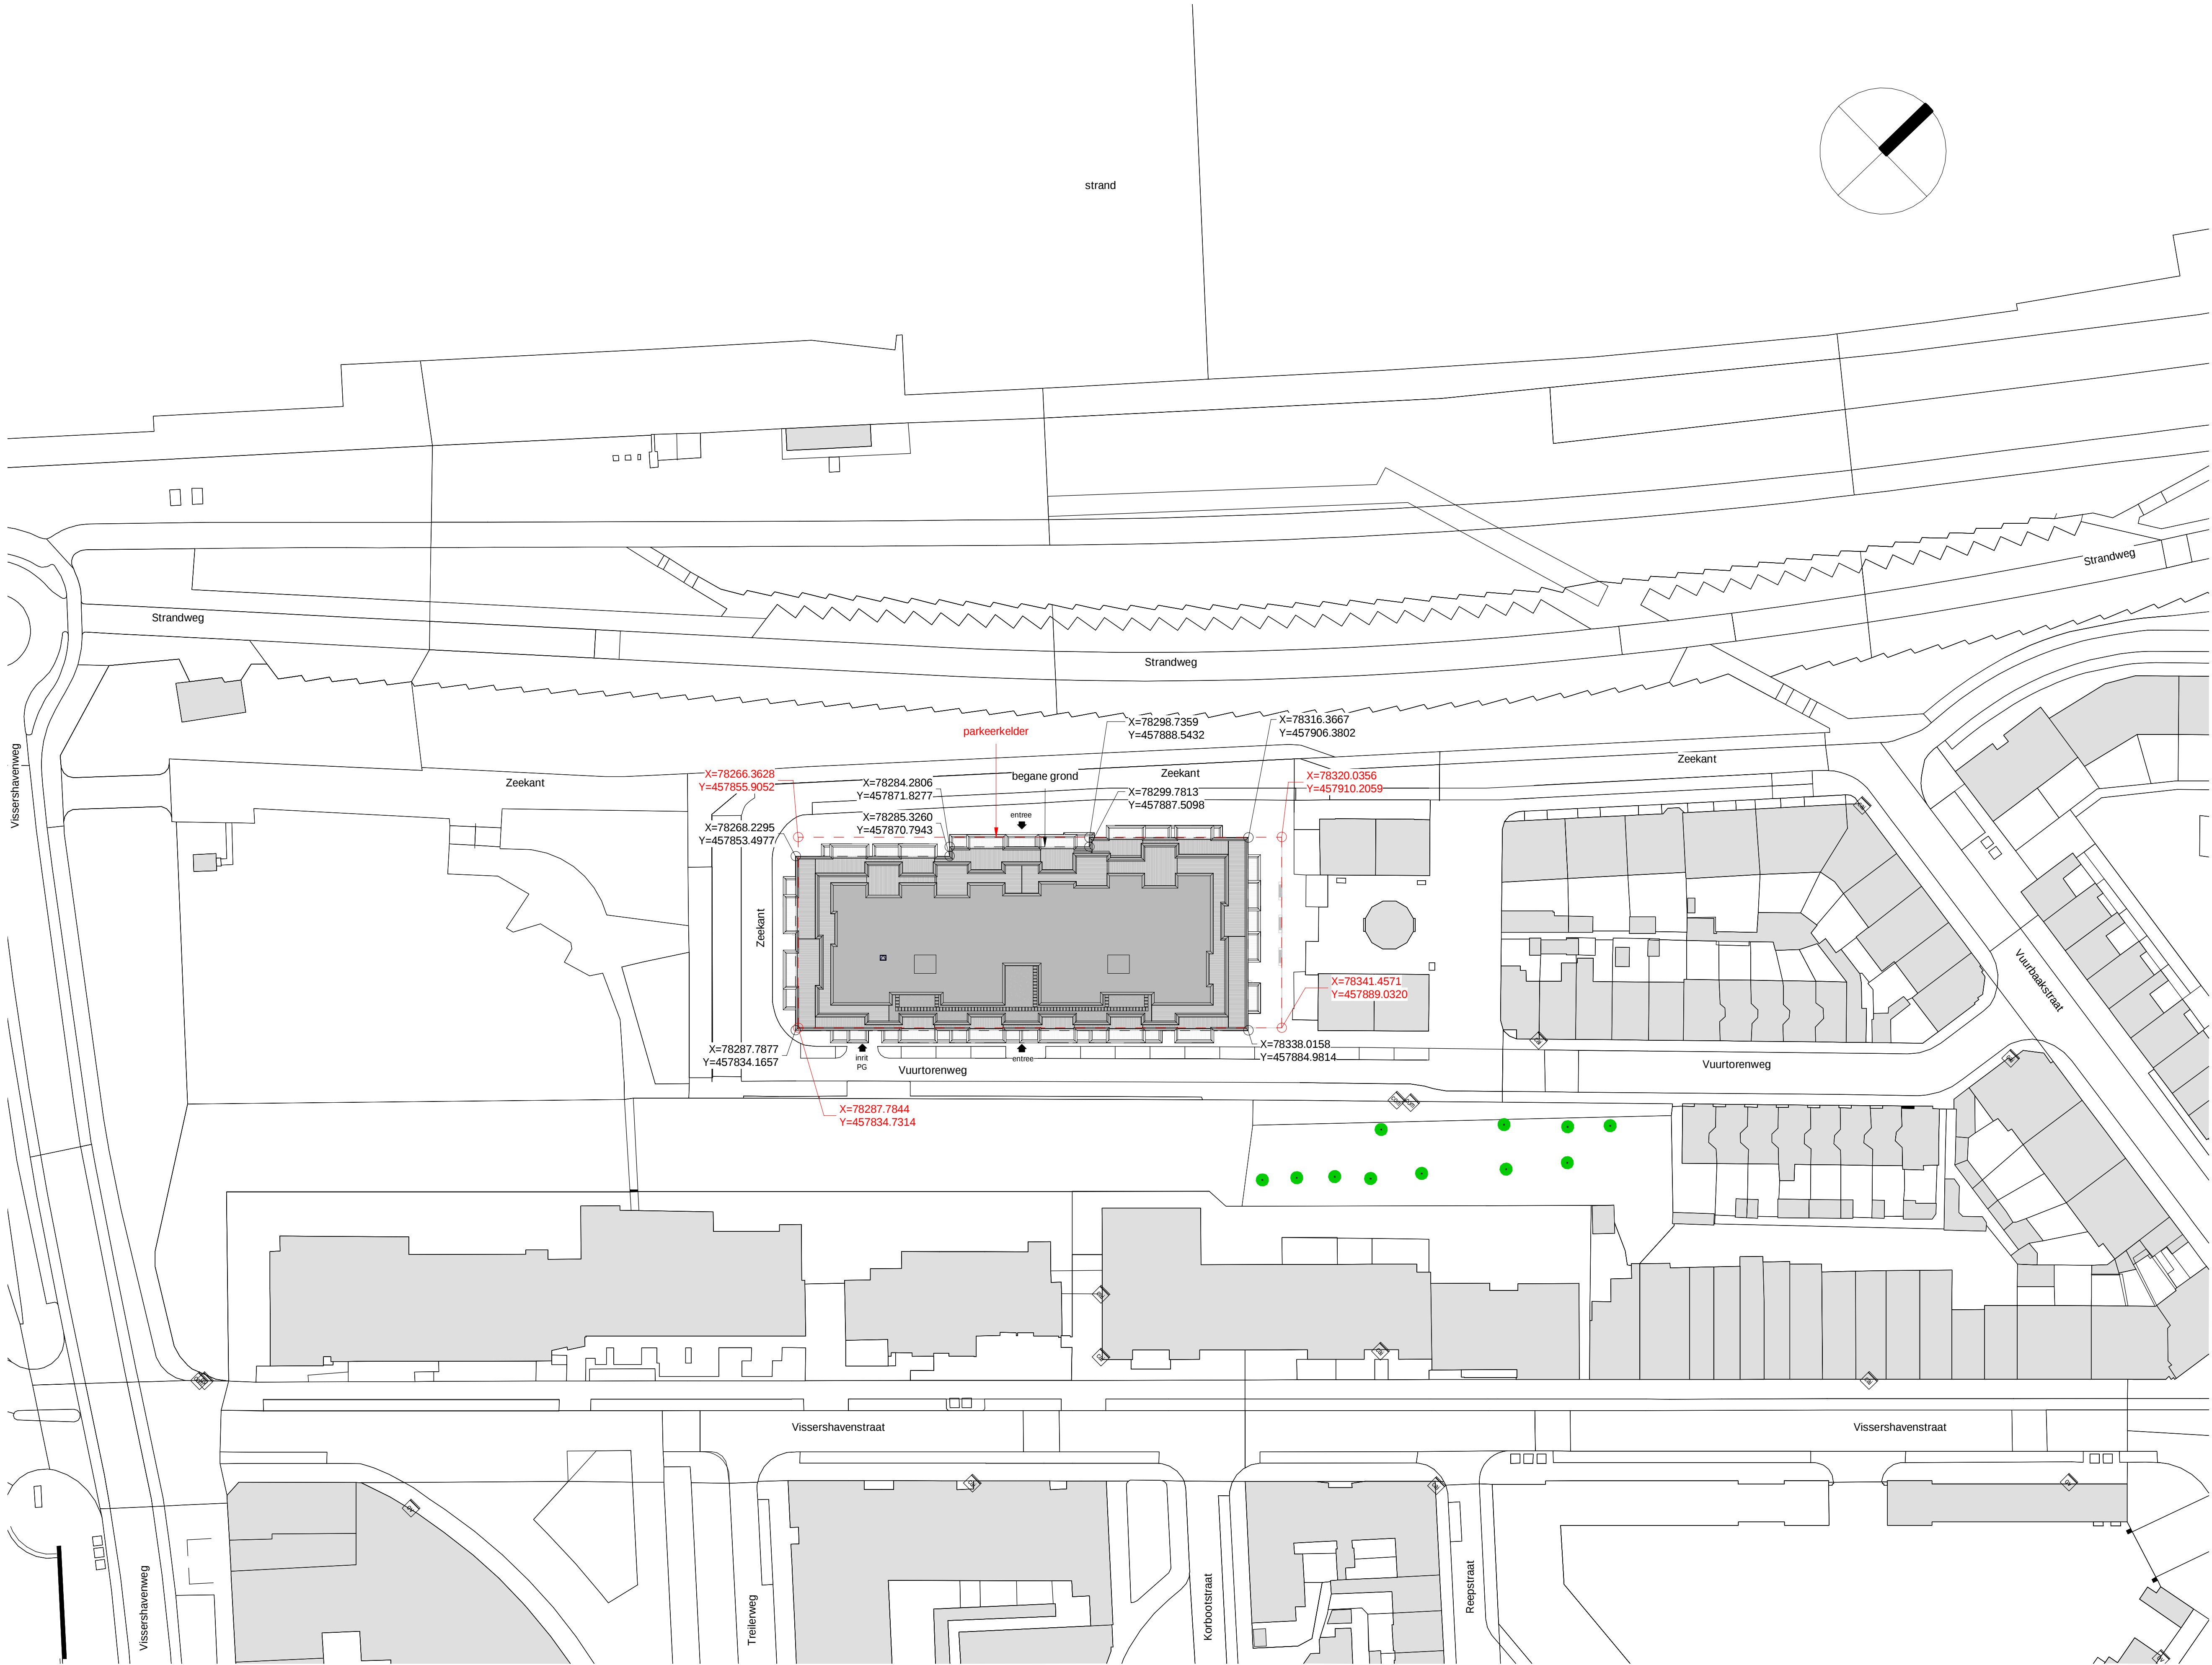


situatietekening op basis van onderlegger  
ontvangen van Aveco de Bondt d.d. 13-06-2017

Opmerkingen:

Wijzigingen:

OZ

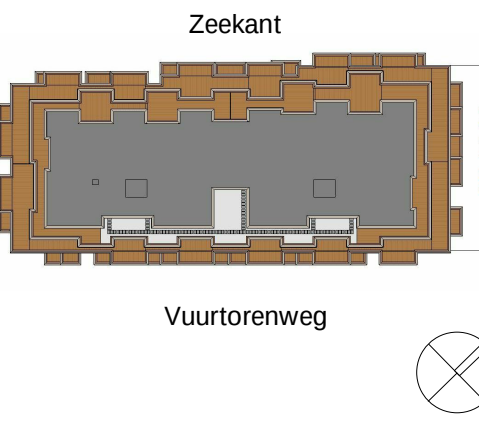

**Vuurtorenweg**  
Scheveningen  
15-358nb  
Definitief Ontwerp

bladnummer:  
DO-90

versie:  
-

datum:  
24-08-2017

onderwerp:


situatie nieuw

schaal:  
1 : 500

formaat:  
A1


De afbeeldingen worden verspreid onder de naam 'Scheveningen 15-358nb' en zijn auteursrechtelijk beschermd door de Gemeente Scheveningen. Het is niet toegestaan deze afbeeldingen te kopiëren, te verspreiden of anderszins openbaar te maken. De afbeeldingen zijn auteursrechtelijk beschermd door de Gemeente Scheveningen. Het is niet toegestaan deze afbeeldingen te kopiëren, te verspreiden of anderszins openbaar te maken.



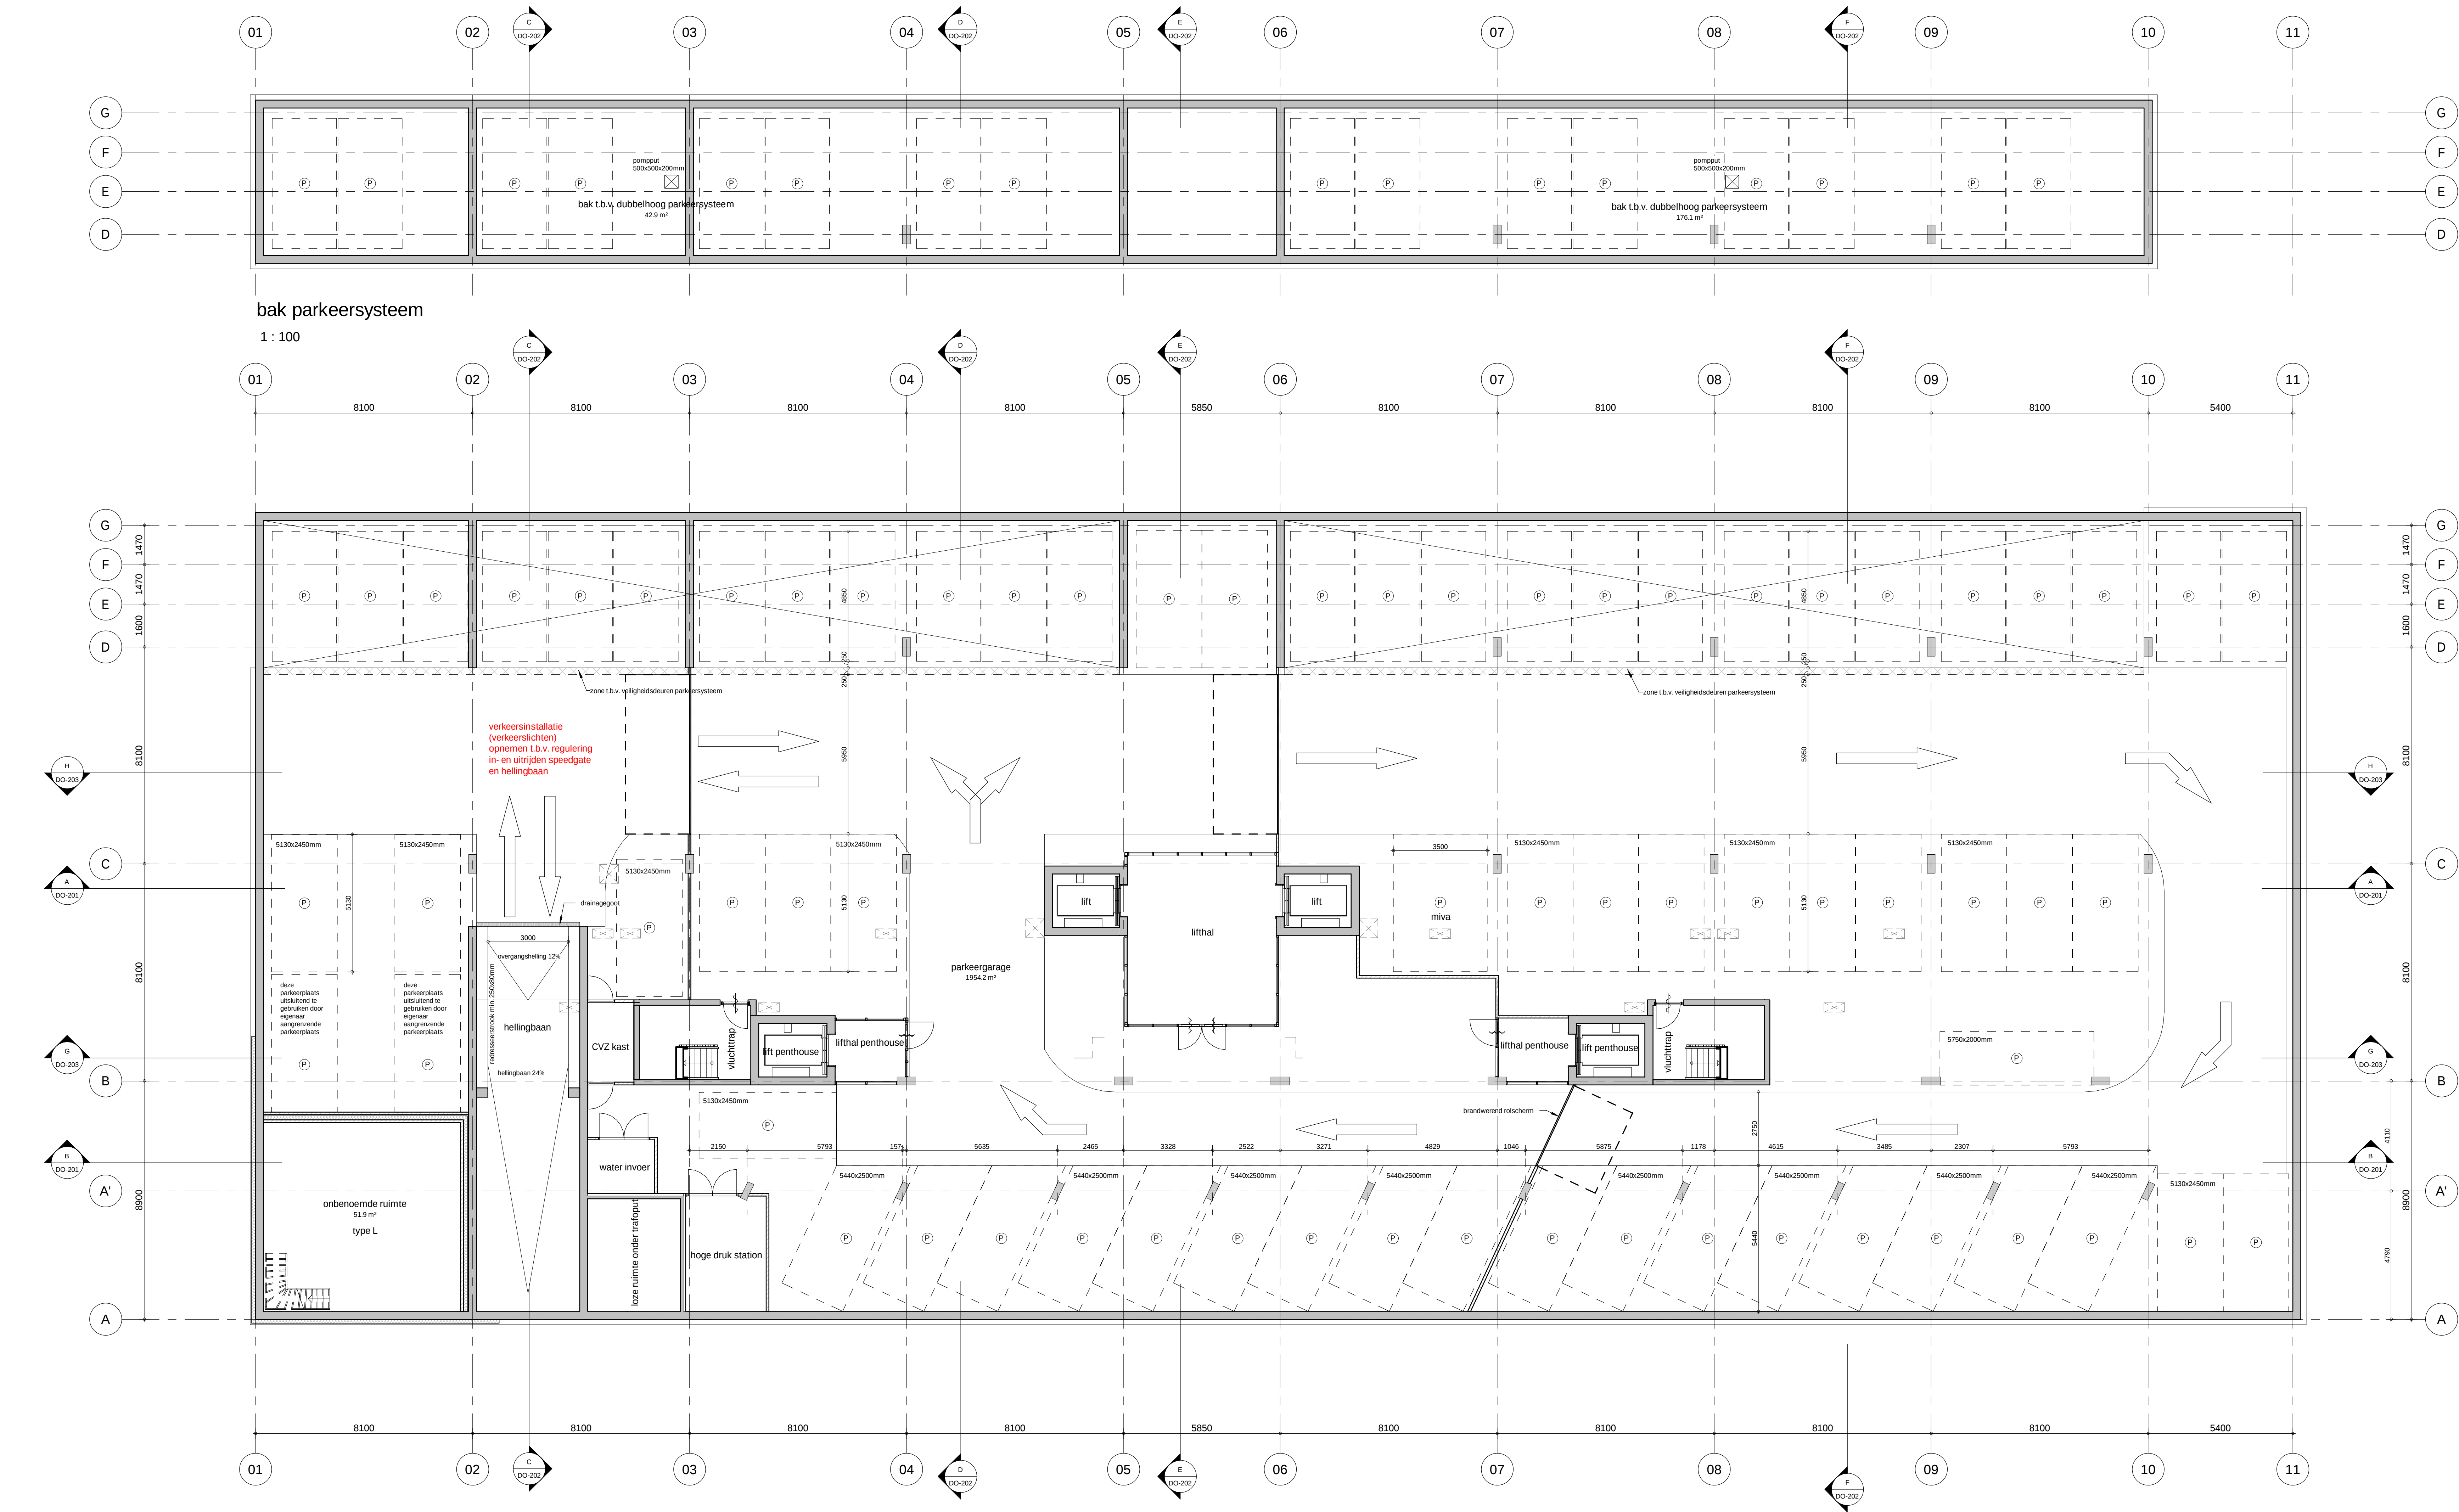

bak parkeersysteem  
1 : 100

parkeerkelder  
1 : 100

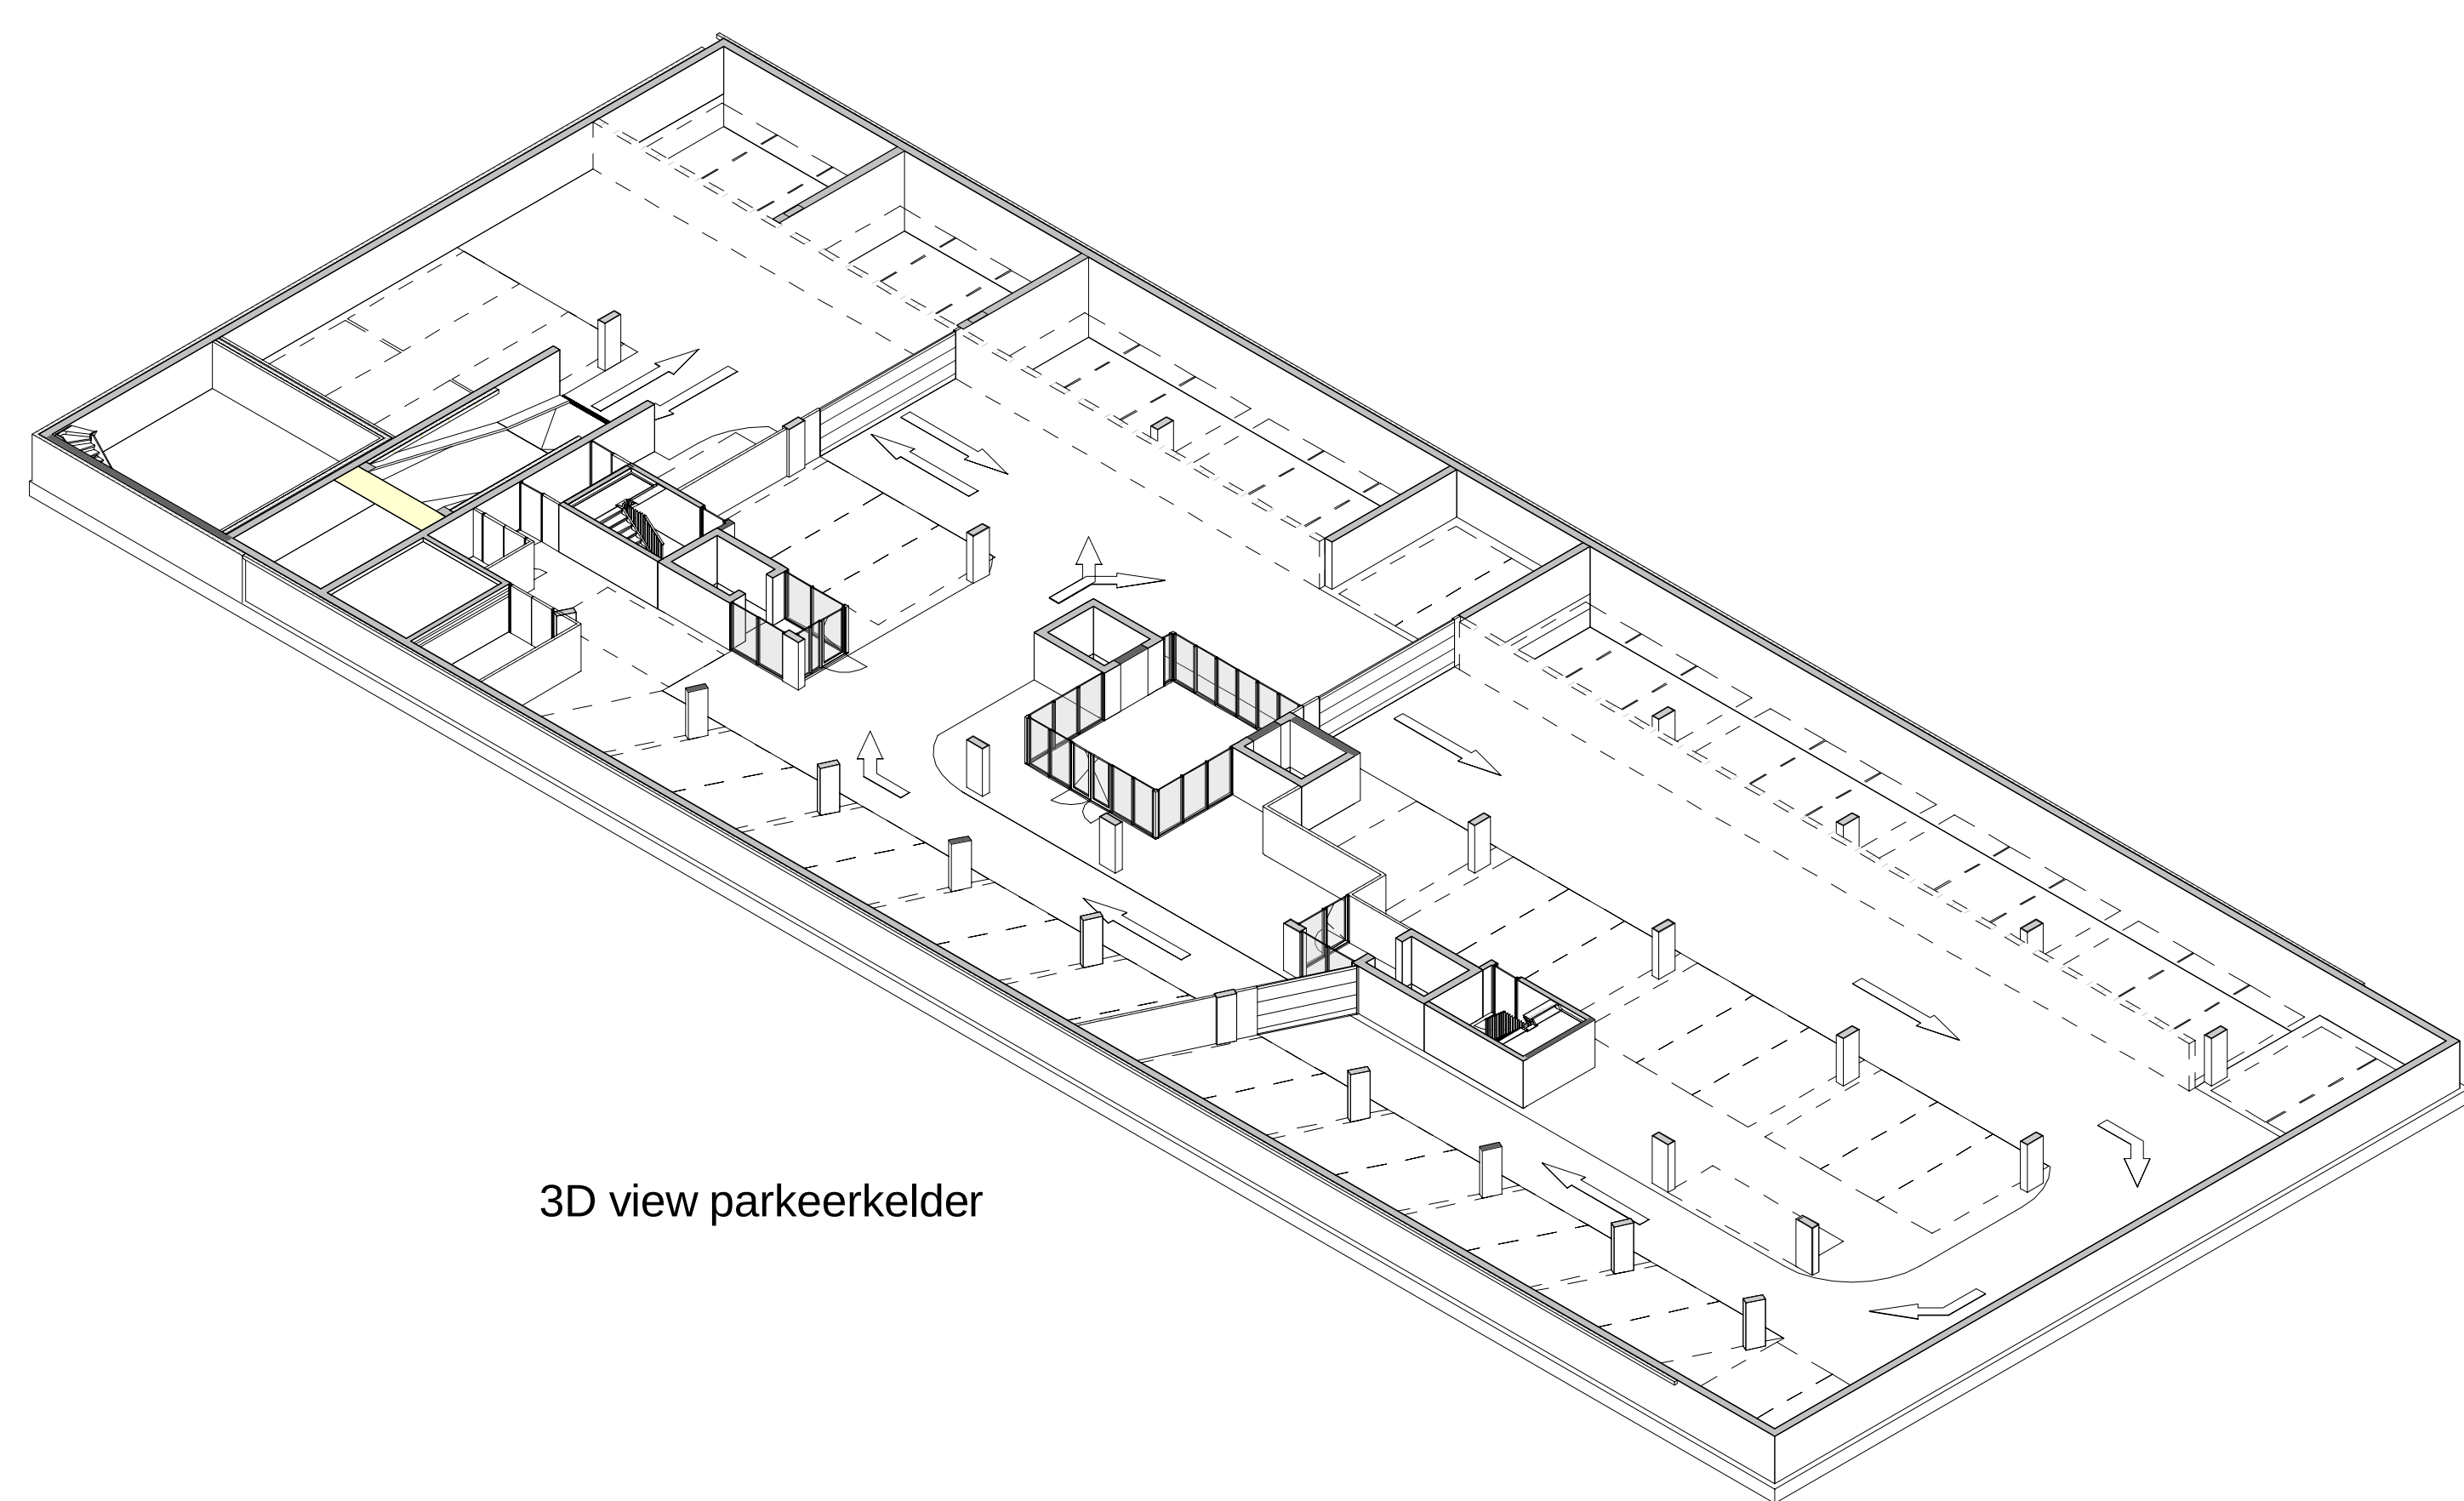

3D view parkeerkelder  
1 : 100


| overzicht BVO      |          |
|--------------------|----------|
| verdieping         | BVO      |
| bak parkeersysteem | 437 m²   |
| parkeerkelder      | 2229 m²  |
| begane grond       | 2011 m²  |
| 1e verdieping      | 2011 m²  |
| 2e verdieping      | 2011 m²  |
| 3e verdieping      | 2011 m²  |
| 4e verdieping      | 1597 m²  |
| 5e verdieping      | 1039 m²  |
| BVO totaal         | 13348 m² |

| aantal parkeerplaatsen kelder     |
|-----------------------------------|
| 54                                |
| aantal parkeerplaatsen parkeerbak |
| 16                                |
| totaal aantal parkeerplaatsen     |
| 83                                |


buiten het gebouw zullen tevens een n.t.b. aantal parkeerplaatsen beschikbaar zijn voor bezoekers

Opmerkingen:  
peil = 14520+NAP

Wijzigingen:

 

OZ

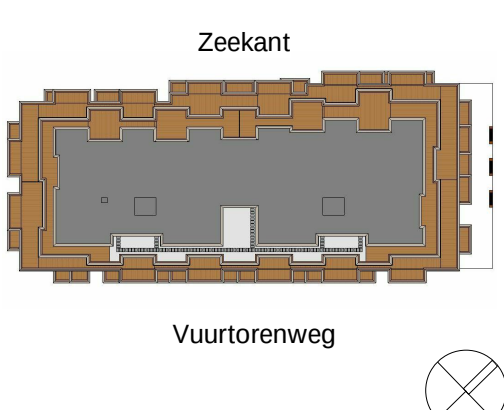

Vuurtoerenweg  
Scheveningen  
15-358nb  
Definitief Ontwerp

bladnummer:  
DO-K1

versie:  
1

datum:  
24-08-2017

onderwerp:  
overzichtsplattegrond  
parkeerkelder

schaal:  
1 : 100

formaat:  
A0

ontwerp: [illegible]  
tekst: [illegible]  
afbeelding: [illegible]  
datum: [illegible]  
versie: [illegible]  
bladnummer: [illegible]  
onderwerp: [illegible]  
schaal: [illegible]  
formaat: [illegible]