

Handhavingsorganisatie

Ziggo Services B.V.
T.a.v. de heer [REDACTED]
Boven Vredenburgpassage 128
3511 WR Utrecht

Uw brief van

Uw kenmerk
(wow268582) B2B KNA 1001275336
Ons kenmerk
BWT-02126IBA20
Aantal bijlagen
1
Datum
29 december 2020

Onderwerp
Instemming Kabels en leidingen telecom
(Gravin Machteldlaan 8)

AANVRAAG

Op 11 november 2020 hebben wij van de heer [REDACTED] namens 'Ziggo Services B.V.', een aanvraag ontvangen.

Het betreft een aanvraag voor een instemming voor het graven, invoeren en afmonteren van een huisaansluiting ter hoogte van Gravin Machteldlaan 8 in Den Haag.

De aanvraag is ingediend voor de periode van 4 januari 2021 tot en met 4 januari 2022.

BEOORDELING

In artikel 4 van de Telecommunicatieverordening 2011 gemeente Den Haag is bepaald welke gegevens de aanbieder van een openbaar elektronisch communicatienetwerk aan het college van burgemeester en wethouders dient te verstrekken. De door de aanbieder verstrekte gegevens voldoen aan de vereisten, zodat met de melding onder voorschriften kan worden ingestemd.

In artikel 7 lid 2 van de Telecommunicatieverordening 2011 is bepaald dat het college nadere regels kan stellen omtrent het tijdstip, de plaats en de wijze van uitvoering bij aanleg, onderhoud, verplaatsing en opruiming van kabels, het bevorderen van medegebruik van voorzieningen en het afstemmen van de voorgenomen werkzaamheden met beheerders van overige in de grond aanwezige werken. Het college heeft op grond van dit artikel (nog) geen nadere regels voor de bovengenoemde werkzaamheden gesteld.

Voor het leggen van een leiding op, aan, in, boven of onder de weg op grond van artikel 2:10A lid 1 van de Algemene plaatselijke verordening voor de gemeente Den Haag is er instemming van het college nodig. In lid 5 van voornoemd artikel is bepaald dat het college nadere regels stelt voor het leggen van leidingen.

Voor het aanleggen, beschadigen, opbreken en veranderen van een weg op grond van artikel 2:11 lid 1 van de Algemene plaatselijke verordening voor de gemeente Den Haag (hierna: APV) is er instemming van het college nodig. In artikel 2:11 lid 4 APV is bepaald dat het college nadere regels kan stellen voor het aanleggen, beschadigen, opbreken en veranderen van een weg.

Het college heeft zowel op grond van artikel 2:10A lid 5 als artikel 2:11 lid 4 APV nadere regels gesteld.

Inlichtingen bij
[REDACTED]
Afdeling

Bezoekadres
Loudonstraat 95

Doorkiesnr
(070) [REDACTED]
Fax

E-mail
apv-vergunningen@denhaag.nl

Nu er (nog) geen nadere regels door het college zijn gesteld op grond van het eerdergenoemde artikel 7 lid 2 van de Telecommunicatieverordening 2011 gemeente Den Haag en het noodzakelijk is dat bij werkzaamheden op grond van de Telecommunicatieverordening aan bepaalde regels wordt voldaan, wordt aansluiting gezocht bij de door het college gestelde regels op grond van de artikelen 2:10A lid 5 en artikel 2:11 lid 4 APV.

Dit betekent dat in dit geval de nadere regels gelden die op grond van de artikelen 2:10A lid 5 en artikel 2:11 lid 4 APV door het college zijn gesteld voor werkzaamheden zoals genoemd in artikel 2:10A lid 1 en artikel 2:11 lid 2 APV.

Advies:

Met het oog op de af te wegen belangen hebben wij advies ingewonnen.

Wij hebben op 1 december 2020 de aanvraag aan de wegbeheerder van de Dienst Publiekszaken, stadsdeel Loosduinen (hierna: wegbeheerder) voor advies over hinder voor de omgeving of inbreuk op het doelmatig onderhoud en beheer van de weg voorgelegd.

Op 2 december 2020 heeft de wegbeheerder positief geadviseerd onder voorwaarden welke onder de voorschriften zijn benoemd.

Conclusie:

Wij zullen de gevraagde instemming verlenen.

Gelet op artikel 5:4 lid 1 onder b van de Telecommunicatiewet.

BESLUIT

Wij besluiten:

- I. aan **Ziggo Services B.V.** de gevraagde instemming voor het graven, invoeren en afmonteren van een huisaansluiting ter hoogte van Gravin Machteldlaan 8 in Den Haag, conform de bij dit besluit behorende tekeningen, te verlenen;
- II. **dat deze instemming geldig is van 4 januari 2021 tot en met 4 januari 2022;**
- III. dat de aanvraag en de bij de aanvraag om instemming overgelegde tekeningen onderdeel uitmaken van deze instemming, voor zover er daarin geen veranderingen zijn aangebracht;
- IV. aan deze instemming voorschriften te verbinden.

VOORSCHRIFTEN

De door het college ingevolge artikel 2:10A lid 4 en 5 en artikel 2:11 lid 4 APV vastgestelde nadere regels en voorwaarden zijn onverminderd van toepassing.

Zie voor nadere regels en voorwaarden: www.denhaag.nl/bestuurlijkkestukken.

Zoek op RIS-nummers: 170839, 170843 en 170844.

1. voor de aanvang van de werkzaamheden dient de wegbeheerder door middel van het meldingssysteem LTC Local Traffic Control, meldingen en vergunningen, in kennis te worden gesteld;
2. het werk moet worden uitgevoerd binnen de in deze instemming vastgestelde periode.

Voorts wijzen wij nog op het volgende:

1. het college van burgemeester en wethouders is bevoegd bij overtreding van de voorschriften bestuursdwang toe te passen dan wel een last onder dwangsom op te leggen;
2. deze instemming is alleen van toepassing op de bij dit besluit behorende gewaarmerkte tekeningen aangegeven werkzaamheden. Voor afwijkingen of veranderingen dient u zich in verbinding te stellen met de wegbeheerder van de Dienst Publiekszaken van stadsdeel Centrum;
3. door het verlenen van deze instemming wordt niet vooruitgelopen op enige andere door de gemeente krachtens de wet of een gemeentelijke verordening met betrekking tot de onderhavige aanvraag eventueel te nemen beslissing;
4. oplevering van de werkzaamheden volgens deze instemming vindt plaats binnen 5 dagen na gereed melding van die werkzaamheden. Hiertoe dient de instemminghouder contact op te nemen met de wegbeheerder zoals genoemd in voorschrift 1. Verlenging van deze termijn kan uitsluitend met schriftelijke toestemming van Gemeente Den Haag.
5. voor wat betreft mogelijke bodemverontreiniging verwijzen wij u naar het gemeentelijk Bodem Informatie Punt (BIP) dat bereikbaar is per e-mail bodeminformatiepunt@denhaag.nl.

Burgemeester en wethouders van Den Haag,
namens deze:
Senior Medewerker Vergunningen,

[Redacted signature block]

Afdruk aan:

- 1* DPZ / Wegbeheer Loosduinen

BEZWAARSCHRIFT

Bent u het niet eens met dit besluit? En bent u belanghebbende? Dan kunt u een bezwaarschrift indienen. **Stuur dit uiterlijk binnen zes weken na de datum bekendmaking van het besluit in.**

Maakt u gebruik van internet? Dien uw bezwaarschrift dan in via www.denhaag.nl/bezwaar. U heeft hiervoor DigiD nodig. Op www.denhaag.nl/bezwaar vindt u meer informatie. E-mailen kan niet.

Beschikt u niet over internet, dan kunt u het bezwaarschrift ook opsturen naar het volgende adres:

Burgemeester en wethouders van Den Haag,
AWB / bezwaar.
Postbus 12 600
2500 DJ DEN HAAG

Vermeld in uw bezwaarschrift:

naam, adres, telefoonnummer (waar wij u overdag kunnen bereiken) en e-mailadres;
de datum en handtekening;
een duidelijke omschrijving van het besluit waartegen u bezwaar maakt. Stuur een kopie van het besluit mee en noem het kenmerk;
de argumenten voor bezwaar.

Dient u namens iemand anders het bezwaar in? Stuur dan een schriftelijke en ondertekende verklaring (volmacht) mee waaruit blijkt dat u namens die persoon het bezwaar mag indienen.

Bij een spoedeisend belang kunt u na het indienen van een bezwaarschrift een verzoek om voorlopige voorziening indienen bij Rechtbank Den Haag.

E-mail via mailclient verstuurd door [REDACTED]

alleen
10.2.e

Doc 4

Van: [REDACTED]@denhaag.nl>

Naar: Communicatie WoWportaal <Communicatie@wowportaal.nl>

Cc:

Verstuurd: Dinsdag 29 december 2020 10:19

Onderwerp: BWT-02126IBA20 Gravin Machteldlaan 8 Uw kenmerk: (wow268582) B2B KNA 1001275336

Bijlage(n): Ondertekend exemplaar opgesteld document IbA "7816237.out" (35320961), Bijlage "1001275336-geultechnisch-Nieuw.pdf" (35213936), ODW7488387968508303547.pdf

Beste heer [REDACTED],

Bijgaande treft u het instemmingsbesluit met bijhorende tekeningen.

Indien u vragen heeft hoor ik het graag.

Met vriendelijke groet,

[REDACTED]

Vergunningverlener

06 [REDACTED]

Woensdag- en vrijdagmiddag afwezig

Gemeente Den Haag
Handhavingsorganisatie
Loudonstraat 95
2593 RV Den Haag
www.denhaag.nl

De disclaimer van toepassing op e-mail van de gemeente Den Haag vindt u op:
<http://www.denhaag.nl/disclaimer>

E-mail via mailclient verstuurd door [REDACTED]

alleen
10.2.e

Doc 5

Van: [REDACTED]@denhaag.nl>

Naar: Beheerders Loosduinen <beheerders.loosduinen@denhaag.nl>

Cc:

Verstuurd: Dinsdag 01 december 2020 10:40

Onderwerp: BWT-02126IBA20 Gravin Machteldlaan 8

Bijlage(n): Aanvraag (formulier) (Stadsbeheer) "Summary.pdf" (35213935), Bijlage "1001275336-geultechnisch-Nieuw.pdf" (35213936), Bijlage "Instemmingsbesluit_268582.pdf" (35213937), Bijlage "Volmacht 2020.pdf" (35213938), ODW3104208402963106405.pdf

Beste collega's,

Graag deze week een advies uitbrengen betreft een huisaansluiting t.h.v. Gravin Machteldlaan 8, periode 4-1-2021 t/m 4-1-2021

Indien het niet mogelijk is hoor ik het graag.

Met vriendelijke groet,

[REDACTED]
[REDACTED]
Vergunningverlener

06 [REDACTED]

Woensdag- en vrijdagmiddag afwezig

Gemeente Den Haag
Handhavingsorganisatie
Loudonstraat 95
2593 RV Den Haag
www.denhaag.nl

De disclaimer van toepassing op e-mail van de gemeente Den Haag vindt u op:
<http://www.denhaag.nl/disclaimer>

Aanvraag opbrek en kabel-/leidingwerkzaamheden

Geachte heer/mevrouw,

Hieronder ziet u de samenvatting van het door u ingevulde formulier.

Uw kenmerk is 201112-0733-a94f.

Werkzaamheden

Type werkzaamheden	Aanleg/ vervanging/ ruimen/ omleggen van elektra en/of gas en/of water-leidingen
Projectnummer	(WOW-268582) B2B KNA 1001275336
Aantal vierkante meter openbare grond	40 m2
Aantal aan te brengen en/of te vervangen/ruimen kabels en leidingen	1 st mm
Bovengrondse voorzieningen t.b.v. kabels en leidingen	Nee
Verkeershinder voor rijdend verkeer	Nee
Locatie werkzaamheden	Gravin Machteldlaan 8
Tijdstip werkzaamheden	Van 4-1-2021 t/m 4-1-2022

Bedrijfsgegevens

Bedrijfsnaam opdrachtgever/netbeheerder	Ziggo B.V
Kamer van Koophandel nummer	62393944

Adres bedrijf

Adres	Boven Vredenburgpassage 128
	3511WR Utrecht

Gegevens contactpersoon

Naam	De heer [REDACTED]
E-mailadres	communicatie@wowportaal.nl
Telefoonnummer	[REDACTED]

Gegevens aannemer

Naam aannemer	Baas B.V.
Contactpersoon	[REDACTED]
Telefoonnummer	[REDACTED]
KvK nummer	53743792



Bijlagen

	- Een tekening van de nieuwe situatie waarop duidelijk is aangegeven, in drievoud, de plaats van de aan te leggen/ruimen/vervangen kabels en leidingen, dan wel de nieuwe inrichting van de openbare ruimte: - o De schaal van de tekening mag niet groter zijn dan 1:500; - o De tekening moet voorzien zijn van een overzicht van 1:1000, waaruit blijkt waar de werkzaamheden plaatsvinden; - o De schaal van de tekening voor een bouwplaatsinrichting, inclusief de te nemen verkeersmaatregelen, mag niet groter zijn dan 1:100; - o De tekening moet voorzien zijn van maataanduidingen; - o Het formaat van de tekening moet A4 of groter zijn; - o De tekening moet voorzien zijn van verschillende aanduidingen betreffende te aanleggen/verleggen/verwijderen kabels en leidingen; - Op de tekening moet verder worden aangegeven in een legenda: - o Tekeningnummer/ revisie; - o Projectnummer; - o Gebruikte schaal; - o De verschillende aanduiding betreffende te aanleggen/verleggen/verwijderen kabels en leidingen
	- Indien bij noodzakelijke afsluitingen/omleidingen een BLVC plan welke tevens een voorstel voor een omleidingsroute bevat.
Wilt u bijlagen meesturen	Ik stuur bijlagen nu digitaal mee
De volgende documenten zijn elektronisch	1001275336-geultechnisch-Nieuw.pdf,

toegevoegd

Instemmingsbesluit_268582.pdf, Volmacht
2020.pdf



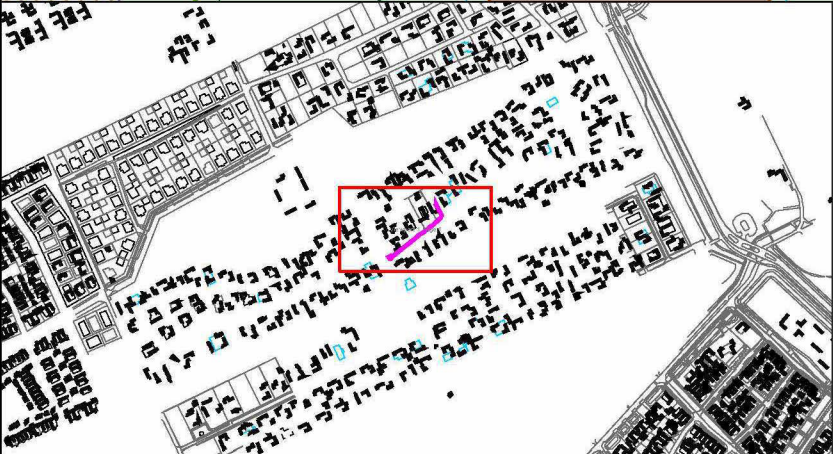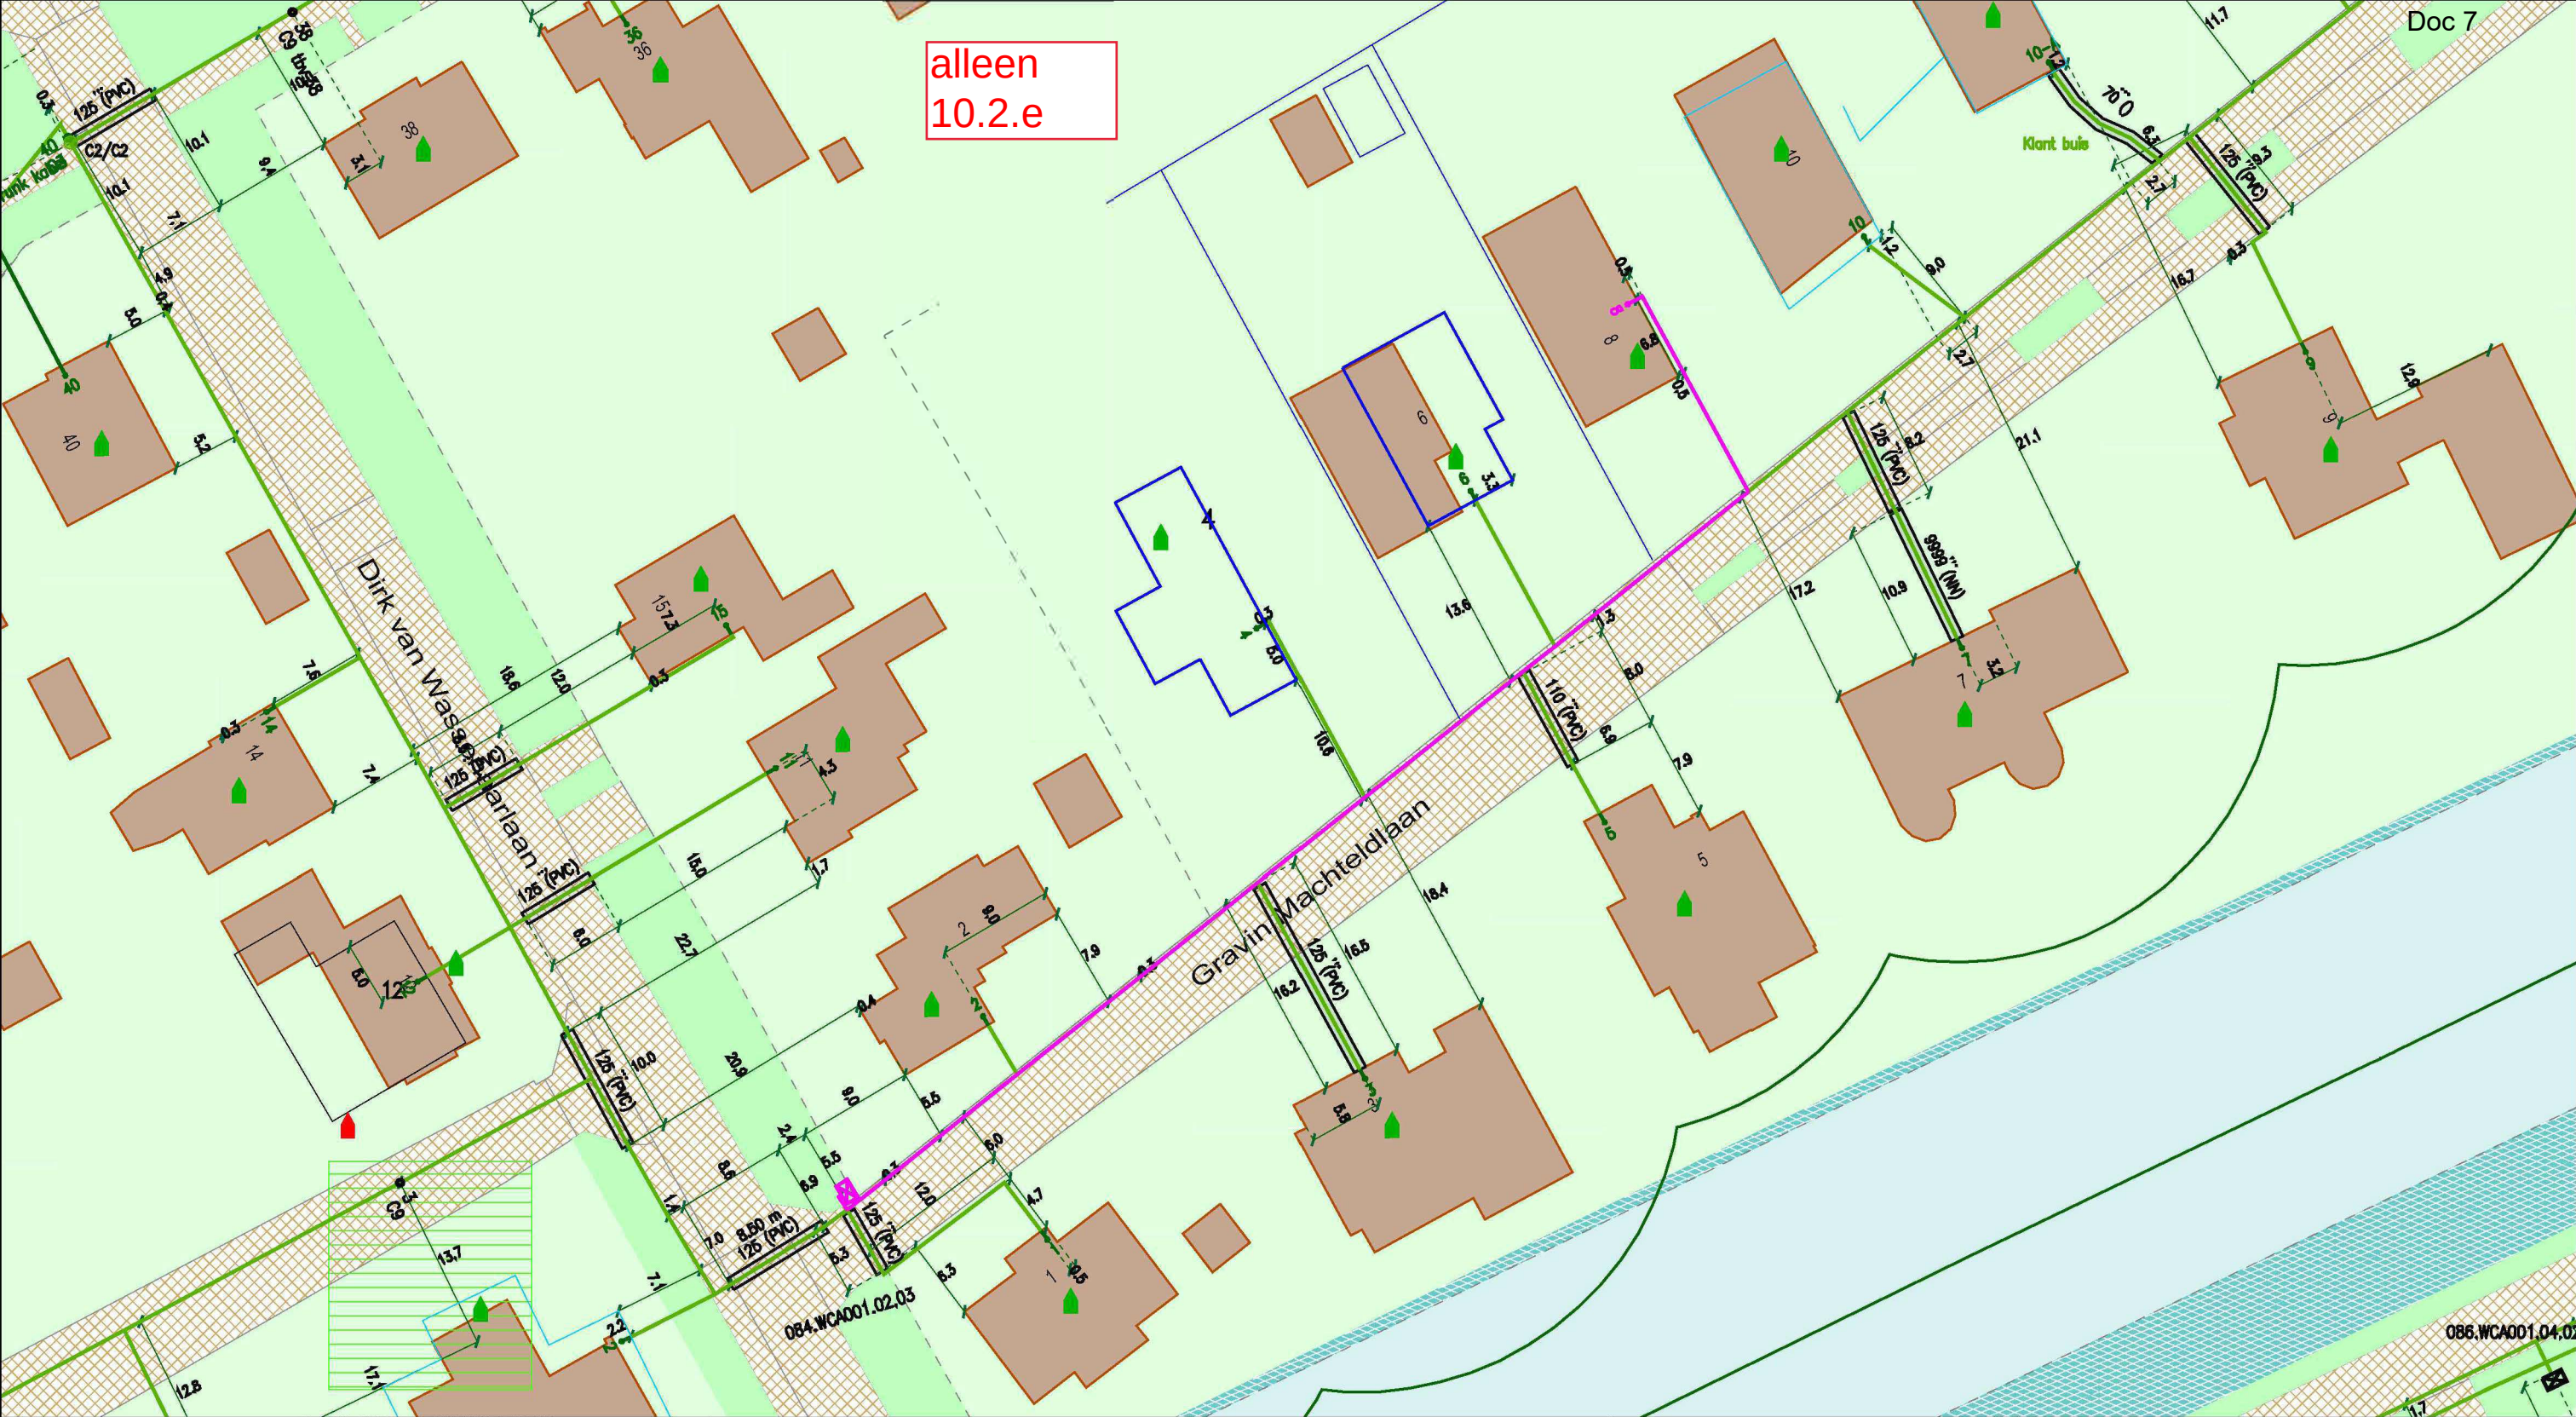

Behuizing / Huisje(in bedrijf)

Geul(definitief_ligging_bekend)

Geul(definitief_ligging_onbekend)

Mantelbuis(geplaatst)

CAI [Gis]

Cai Aansluitdoos(in bedrijf)

Cai Haspel/Rol

Cai Haspel/Rol

Cai Mof(in bedrijf)

Title: 1001275336-Gravin Machteldlaan 8
's-Gravenhage

Nummer 75185-450991

'S-GRAVENHAGE

'S-GRAVENHAGE

Schaal: 1:500

User:

ACE: CATV

Plotdatum: 23/09/2020

Size: A3

vodafone

ziggo

N

Samenvatting

Instemmingsbesluit Id 268582
Kenmerk (weg)beheerder
Vergunninghouder Ziggo services B.V.
KvK nummer 62393944
Status Goedkeuring aangevraagd



Wegbeheerder

Gemeente Den Haag

Adres Spui 70
2511 BT 'S-Gravenhage
E-mail vergunningendl@denhaag.nl
Telefoon 070-3536906
Fax

Aanvrager

B2B | Baas B.V. i.o. Ziggo B.V.

Adres Essebaan 71
2908 LJ Capelle aan den IJssel
E-mail Zie@aanvrager.nl
Telefoon 00-00000000
Fax EM: [REDACTED]
Kenmerk B2B KNA 1001275336
netbeheerder

Aangevraagd door

Gecreëerd door [REDACTED] Baas
B.V.
E-mail [REDACTED]@baasbv.nl

Kantoor tel. 088-[REDACTED]
Mobiele Tel.

Factuuradres

Ziggo B.V.

Adres Postbus 43048 afdeling
P2P service center
3540 AA Utrecht
KvK nummer 37026706

Digitale factuur inkoopfactuur@vodafoneziggo.com
Telefoon 088-7172050

Instemmingsbesluit locatie

Adres Gravin Machteldlaan 8
2553 EV 's-
Gravenhage



Aanvraagdetails

Aangevraagde geldigheidsperiode 4-1-2021 tot 4-1-2022

Type werk Groot Geprogrammeerd Werk

Type aanvraag Instemmingsbesluit

Functie van locatie Groenstrook

Opdrachtgever Ziggo B.V. (088-7172050; instemmingen@vodafoneziggo.com; Boven Vredenburgpassage 128, 3511 WR, Utrecht)

Vergunninghouder Ziggo services B.V. (088-7172050; instemmingen@vodafoneziggo.com; Boven Vredenburgpassage 128, 3511 WR, Utrecht)

KvK nummer: 62393944

BTW: 10.1.c

IBAN: 10.1.c

ACM registratie: 940171

Factuuradres Ziggo B.V. (088-7172050; inkoopfactuur@vodafoneziggo.com; Postbus 43048 afdeling P2P service center, 3540 AA, Utrecht)

KvK nummer: 37026706

Leverstr.+Leverstraatonderdeel + Projectnummer Gravin Machteldlaan 8 2553 EV 's-Gravenhage / 1001275336

Doel van de activiteiten

Voorziene verkeersmaatregelen Volgens Crow96B

Kabels en leidingen Materiaal:

Kabel - Koper

Anders:

Nieuwe Coax 9 ingraven vanaf de erfgrens woning naar de EV (rol ligt de erfgrens)

Doel:

Huisaansluiting

Beschrijving werkzaamheden en tracé Werkzaamheden:

Omvang werkzaamheden:

0 Totaal aantal boringen

0 Totaal aantal persingen

40,00 Totale oppervlakte werkzaamheden (m2)

87,00 Totale lengte tracé op grond (weg-)beheerder (m)

Overige opmerkingen

Extra informatie wegbeheerder

Aantal aan te brengen en/of vervangen/ruimen kabels en leidingen 1

Aantal vierkante meter openbare grond 40

Betreft de opbreking een hoofdroute? nee

Bovengrondse voorzieningen voor kabels en leidingen? nee

Verkeershinder voor rijdend verkeer? nee

Gegevens aannemer Baas BV Essebaan 71 2908 LJ Capelle aan den IJssel R. van leeuwen 0623404358 r.vanleeuwen@baasbv.nl KvK: 53743792

Commentaar

Commentaar	Status	Datum	Gebruiker	Organisatie
Waarschuwing beheergebied: Een verkeersplan gelieve toevoegen aan de vergunning.	Concept	11-11-2020 13:26	Marry van den Buse Baas B.V.	B2B Baas B.V. i.o. Ziggo B.V.
Aanvraag te laat ingediend.	Concept	11-11-2020 13:26	Marry van den Buse Baas B.V.	B2B Baas B.V. i.o. Ziggo B.V.

Bijlagen

Bestandsnaam	Omschrijving	Gebruiker	Organisatie	Datum	Foto datum	Status
Volmacht 2020.pdf	Volmacht	mvdubuse	B2B Baas B.V. i.o. Ziggo B.V.	11-11-2020 13:25		Concept
1001275336-geultechnisch-	Vergunningstekening mvdubuse	B2B Baas B.V.		11-11-2020		Concept

Nieuw.pdf

i.o. Ziggo B.V. 13:25

alleen
10.2.e

VOLMACHT

De besloten vennootschappen met beperkte aansprakelijkheden **Ziggo BV** en **Ziggo Services B.V.**, hierna te noemen 'Ziggo', statutair gevestigd te Utrecht aan de Boven Vredenburgpassage 128, ten deze rechtsgeldig vertegenwoordigd door haar 


verleent hierbij volmacht aan:

De besloten vennootschap met beperkte aansprakelijkheid **Baas B.V.**, hierna te noemen 'Opdrachtnemer', gevestigd te (2908 LJ) Capelle aan den IJssel en kantoorhoudende aan de Essebaan 71, om namens Ziggo, voor het realiseren van aan Opdrachtnemer in opdracht gegeven aansluitingen op het netwerk van Ziggo, de volgende documenten te ondertekenen:

- Aanvragen voor instemmingsbesluiten in het kader van de Telecommunicatiewet bij de gemeenten die vallen binnen het verzorgingsgebied van Ziggo; alsmede
- andere aanvragen voor vergunningen, ontheffingen, beschikkingen en toestemmingen die nodig zijn om de door Ziggo aan Opdrachtnemer opgedragen werkzaamheden te kunnen uitvoeren.

En tevens al datgene te doen wat inzake deze aanvragen nuttig, nodig of wenselijk geacht wordt.

De werknemers van Opdrachtnemer die bevoegd zijn om voornoemde documenten namens Ziggo te ondertekenen zijn:



Technisch Administratief Medewerker
Technisch Administratief Medewerker
Werkvoorbereider
Engineer
Engineer
Werkvoorbereider senior
Technisch Administratief Medewerker
Engineer
Werkvoorbereider senior
Engineer
Engineer
Werkvoorbereider
Senior Engineer
Senior Leidinggevend Monteur
Werkvoorbereider



Werkvoorbereider
Technisch Administratief Medewerker
Werkvoorbereider
Werkvoorbereider
Werkvoorbereider
Senior Engineer
Coordinator Revisies
Project Coordinator
Werkvoorbereider
Engineer
Engineer
Engineer
Werkvoorbereider
Werkvoorbereider
Engineer

Voorgaande machtigingen ten behoeve van Opdrachtnemer inzake bovenbedoelde aanvragen zijn hierbij ingetrokken. Deze machtiging eindigt op 31 december 2020 of zoveel eerder door middel van schriftelijke intrekking daarvan door Ziggo.

Utrecht, 2 juli 2020

Ziggo B.V. en Ziggo Services B.V.

