

Handhavingsorganisatie

Uw brief van

Netwerk Exploitatiemaatschappij

Uw kenmerk
(wow-232318)
Ons kenmerk
BWT-00948IBA20
Aantal bijlagenDatum
17 juli 2020Onderwerp
Instemming kabels en leidingen telecom
(Pachtersdreef 7)**AANVRAAG**

Op 15 juni 2020 hebben wij van _____ namens _____ een
aanvraag ontvangen.

Het betreft een aanvraag voor een instemming voor het aanleggen van een glasvezelkabel ter hoogte van de Pachtersdreef 7 in Den Haag. De aanvraag is ingediend voor de periode van 17 augustus 2020 tot en met 31 december 2021.

Wijziging uitvoeringsperiode:

Bij e-mail van 16 juli 2020 heeft _____ namens _____ de
uitvoeringsperiode gewijzigd naar 17 augustus 2020 tot en met 17 augustus 2021.

BEOORDELING

In artikel 4 van de Telecommunicatieverordening 2011 gemeente Den Haag is bepaald welke gegevens de aanbieder van een openbaar elektronisch communicatienetwerk aan het college van burgemeester en wethouders dient te verstrekken. De door de aanbieder verstrekte gegevens voldoen aan de vereisten, zodat met de melding onder voorschriften kan worden ingestemd.

In artikel 7 lid 2 van de Telecommunicatieverordening 2011 is bepaald dat het college nadere regels kan stellen omtrent het tijdstip, de plaats en de wijze van uitvoering bij aanleg, onderhoud, verplaatsing en opruiming van kabels, het bevorderen van medegebruik van voorzieningen en het afstemmen van de voorgenomen werkzaamheden met beheerders van overige in de grond aanwezige werken. Het college heeft op grond van dit artikel (nog) geen nadere regels voor de bovengenoemde werkzaamheden gesteld.

Voor het leggen van een leiding op, aan, in, boven of onder de weg op grond van artikel 2:10A lid 1 van de Algemene plaatselijke verordening voor de gemeente Den Haag is er instemming van het college nodig. In lid 5 van voornoemd artikel is bepaald dat het college nadere regels stelt voor het leggen van leidingen.

Voor het aanleggen, beschadigen, opbreken en veranderen van een weg op grond van artikel 2:11 lid 1 van de Algemene plaatselijke verordening voor de gemeente Den Haag (hierna: APV) is er instemming van het college nodig. In artikel 2:11 lid 4 APV is bepaald dat het college nadere regels kan stellen voor het aanleggen, beschadigen, opbreken en veranderen van een weg.

Het college heeft zowel op grond van artikel 2:10A lid 5 als artikel 2:11 lid 4 APV nadere regels gesteld.

Inlichtingen bij

Doorkiesnr

Afdeling
Vergunningen en Handhaving
Bezoekadres
Loudonstraat 95E-mail
apv-vergunningen@denhaag.nl

Nu er (nog) geen nadere regels door het college zijn gesteld op grond van het eerder genoemde artikel 7 lid 2 van de Telecommunicatieverordening 2011 gemeente Den Haag en het noodzakelijk is dat bij werkzaamheden op grond van de Telecommunicatieverordening aan bepaalde regels wordt voldaan, wordt aansluiting gezocht bij de door het college gestelde regels op grond van de artikelen 2:10A lid 5 en artikel 2:11 lid 4 APV.

Dit betekent dat in dit geval de nadere regels gelden die op grond van de artikelen 2:10A lid 5 en artikel 2:11 lid 4 APV door het college zijn gesteld voor werkzaamheden zoals genoemd in artikel 2:10A lid 1 en artikel 2:11 lid 2 APV.

Advies:

Met het oog op de af te wegen belangen hebben wij advies ingewonnen.

Wij hebben op 2 juli 2020 de aanvraag aan de wegbeheerder van de Dienst Publiekszaken, stadsdeel Escamp (hierna: wegbeheerder) voor advies over hinder voor de omgeving of inbreuk op het doelmatig onderhoud en beheer van de weg voorgelegd.

Op 10 juli 2020 heeft de wegbeheerder aangegeven akkoord te zijn met de gevraagde instemming onder voorwaarde welke genoemd zijn in de voorschriften.

Conclusie:

Wij zullen de gevraagde instemming verlenen.

Gelet op artikel 5:4 lid 1 onder b van de Telecommunicatiewet.

BESLUIT

Wij besluiten:

- I. aan de gevraagde instemming voor het aanleggen van een glasvezelkabel ter hoogte van de Pachtersdreef 7 in Den Haag, conform de bij dit besluit behorende tekeningen, te verlenen;
- II. **dat deze instemming geldig is van 17 augustus 2020 tot en met 17 augustus 2021.**
- III. dat de aanvraag en de bij de aanvraag om instemming overgelegde tekeningen onderdeel uitmaken van deze instemming, voor zover er daarin geen veranderingen zijn aangebracht;
- IV. aan deze instemming voorschriften te verbinden.

VOORSCHRIFTEN

De door het college ingevolge artikel 2:10A lid 4 en 5 en artikel 2:11 lid 4 APV vastgestelde nadere regels en voorwaarden zijn onverminderd van toepassing.

Zie voor nadere regels en voorwaarden: www.denhaag.nl/bestuurlijkestukken.

Zoek op RIS nummers: 170839, 170843 en 170844.

1. voor de aanvang van de werkzaamheden dient de wegbeheerder door middel van het meldingensysteem LTC Meldingen en Vergunningen in kennis te worden gesteld;
2. het werk moet worden uitgevoerd binnen de in deze instemming vastgestelde periode;
3. er dient gewerkt te worden conform de handleiding 'Advies aanleg Glasvezel';
4. vooraf de werkzaamheden dient er afgestemd te worden met de wegbeheerder.

Voorts wijzen wij nog op het volgende:

1. het college van burgemeester en wethouders is bevoegd bij overtreding van de voorschriften bestuursdwang toe te passen dan wel een last onder dwangsom op te leggen;
2. deze instemming is alleen van toepassing op de bij dit besluit behorende gewaarmerkte tekeningen aangegeven werkzaamheden. Voor afwijkingen of veranderingen dient u zich in verbinding te stellen met de wegbeheerder Escamp;
3. door het verlenen van deze instemming wordt niet vooruit gelopen op enige andere door de gemeente krachtens de wet of een gemeentelijke verordening met betrekking tot de onderhavige aanvraag eventueel te nemen beslissing;
4. oplevering van de werkzaamheden volgens deze instemming vindt plaats binnen 5 dagen na gereedmelding van die werkzaamheden. Hiertoe dient de instemminghouder contact op te nemen met de wegbeheerder zoals genoemd in voorschrift 1. Verlenging van deze termijn kan uitsluitend met schriftelijke toestemming van Gemeente Den Haag;
5. voor wat betreft mogelijke bodemverontreiniging verwijzen wij u naar het gemeentelijk Bodem Informatie Punt (BIP) dat bereikbaar is per e-mail bodeminformatiepunt@denhaag.nl.

Burgemeester en wethouders van Den Haag,
namens deze:
Coördinator Vergunningen,

M.D. Shamlal

Afdruk aan:

- 1* DPZ / Wegbeheer Escamp

BEZWAARSCHRIFT

Bent u het niet eens met dit besluit? En bent u belanghebbende? Dan kunt u een bezwaarschrift indienen. **Stuur dit uiterlijk binnen zes weken na de datum bekendmaking van het besluit in.**

Maakt u gebruik van internet? Dien uw bezwaarschrift dan in via www.denhaag.nl/bezwaar. U heeft hiervoor DigiD nodig. Op www.denhaag.nl/bezwaar vindt u meer informatie. E-mailen kan niet.

Beschikt u niet over internet, dan kunt u het bezwaarschrift ook opsturen naar het volgende adres:

Burgemeester en wethouders van Den Haag,
AWB / bezwaar.
Postbus 12 600
2500 DJ DEN HAAG

Vermeld in uw bezwaarschrift:

naam, adres, telefoonnummer (waar wij u overdag kunnen bereiken) en e-mailadres;
de datum en handtekening;
een duidelijke omschrijving van het besluit waartegen u bezwaar maakt. Stuur een kopie van het besluit mee en noem het kenmerk;
de argumenten voor bezwaar.

Dient u namens iemand anders het bezwaar in? Stuur dan een schriftelijke en ondertekende verklaring (volmacht) mee waaruit blijkt dat u namens die persoon het bezwaar mag indienen.

Bij een spoedeisend belang kunt u na het indienen van een bezwaarschrift een verzoek om voorlopige voorziening indienen bij Rechtbank Den Haag.

Advies Wegbeheerder (00948IBA20)

Van :

Datum : 10-07-2020

Beoordeling

Vindt de opbreking plaats op een hoofdroute?

Nee

Advies

Advies : Akkoord

Voorwaarden : Werken conform handleiding Aanleg Advies Glasvezel. Vooraf
afstemmen met wegbeheer: @denhaag.nl /
@denhaag.nl

Van:
Verzonden: donderdag 16 juli 2020 12:35
Aan:
CC:
Onderwerp: RE: aanvraag instemmingen

Beste

Hierbij het akkoord om de doorlooptijd voor beide aanvragen op maximaal 1 jaar te zetten.

Met vriendelijke groet,

Van: @denhaag.nl]
Verzonden: donderdag 16 juli 2020 12:05
Aan:
CC:
Onderwerp: RE: aanvraag instemmingen
Urgentie: Hoog

Beste

De aanvragen zijn ingediend voor een te lange uitvoeringsperiode.
De aanvragen kunnen voor maximaal een jaar worden ingediend en kan eenmalig verlengd worden.

00948IBA20 Aanvraag wow 232318 Pachttersdreef: periode van 17 augustus 2020 tot en met 31 december 2021.
00962IBA20 Aanvraag wow 232313 Drostendreef: periode van 17 augustus 2020 tot en met 31 december 2021.

Beide dossiers dienen gewijzigd te worden naar 17 augustus 2020 tot en met 17 augustus 2021.
Graag ontvang ik uiterlijk 22 juli 2020 uw akkoord voor de periodewijziging.

Met vriendelijke groet,

Team APV Vergunningen



Den Haag

Gemeente Den Haag
Handhavingsorganisatie (HHO)
Loudonstraat 95
2593 RV Den Haag
Tel:

Van: [<@denhaag.nl>](mailto:@denhaag.nl)
Verzonden: woensdag 15 juli 2020 15:49
Aan:
CC: [<@denhaag.nl>](mailto:@denhaag.nl); [<@denhaag.nl>](mailto:@denhaag.nl)
Onderwerp: RE: aanvraag instemmingen

Beste

Excuus voor mij late reactie.

Hierbij de status van de volgende aanvragen:

00744IBA20 Aanvraag wow 217790 Mimosastraat: is verleend op 7 juli 2020

00948IBA20 Aanvraag wow 232318 Pachtersdreef: ligt bij de wegbeheerder voor advies.

00962IBA20 Aanvraag wow 232313 Drostendreef: ligt bij de wegbeheerder voor advies.

00944IBA20 Aanvraag wow 232305 Wezelrade: advies wegbeheerder ontvangen. Het instemmingsbesluit wordt opgesteld.

00940IBA20 Aanvraag wow 238740 Meppelweg: advies wegbeheerder ontvangen. Het instemmingsbesluit wordt opgesteld.

Voor vragen over dossiers Pachtersdreef en Drostendreef kunt u contact opnemen met mijn collega
[<@denhaag.nl>](mailto:@denhaag.nl)

Voor vragen over dossiers Wezelrade en Meppelweg kunt u contact opnemen met mijn collega
[<@denhaag.nl>](mailto:@denhaag.nl)

Met vriendelijke groet,

Team APV Vergunningen
Vergunning & Handhaving, Dienst Stadsbeheer

Gemeente Den haag
Handhavingsorganisatie (HHO)
Loudonstraat 95
2593 RV Den Haag

Tel:
Werkdagen: ma-wo-do-vr

Van:

Verzonden: vrijdag 3 juli 2020 11:12

Aan: [@denhaag.nl](mailto:denhaag@denhaag.nl)>

Onderwerp: aanvraag instemmingen

Kunt u mij de status doorgeven van de volgende aanvragen:

Aanvraag wow 217790 Mimosastraat aanleg glasvezelnetwerk namens

Aanvraag wow 232318 Pachtersdreef aanleg glasvezelnetwerk namens

Aanvraag wow 232313 Drostendreef aanleg glasvezelnetwerk namens

Aanvraag wow 232305 Wezelrade aanleg glasvezelnetwerk namens

Aanvraag wow 238740 Meppelweg aanleg glasvezelnetwerk namens

Alvast bedankt

Met vriendelijke groet,

De informatie verzonden met dit emailbericht is uitsluitend bestemd voor de geadresseerde. Gebruik van deze informatie door anderen dan de geadresseerde is verboden. Openbaarmaking, vermenigvuldiging, verspreiding en/of verstrekking van deze informatie aan derden is niet toegestaan. Afzender staat niet in voor de juiste en volledige overbrenging van de inhoud van een verzonden email, noch voor tijdige ontvangst daarvan. Afzender attendeert erop dat de vertrouwelijkheid van informatie verzonden per email niet gewaarborgd is.

The information contained in this communication is confidential and may be legally privileged. It is intended solely for the use of the individual or entity to whom it is addressed and others authorised to receive it. If you are not the intended recipient you are hereby notified that any disclosure, copying, distribution or taking any action in reliance on the contents of this information is strictly prohibited and may be unlawful. Sender is neither liable for the proper and complete transmission of the information contained in this communication nor for any delay in its receipt. Please note that the confidentiality of e-mail communication is not warranted.

De disclaimer van toepassing op e-mail van de gemeente Den Haag vindt u op:
<http://www.denhaag.nl/disclaimer>

HANDHAVINGSORGANISATIE

Retouradres : Postbus 12 651, 2500 DP Den Haag

Uw brief van

Aan
Advies: Wegbeheerder Escamp

Uw kenmerk

Ons kenmerk
BWT-00948IBA20
Aantal bijlagen

Datum
2 juli 2020

Onderwerp

het aanleggen van een glasvezelkabel ter hoogte van Pachtersdreef 7 in Den Haag. De aanvraag is ingediend voor de periode van 17 augustus 2020 tot en met 31 december 2021. periode wordt gewijzigd

Hierbij verzoek ik u binnen twee weken na dagtekening van deze brief te adviseren m.b.t.

Locatie : Pachtersdreef 7
Dossiernr : 00948IBA20
Omschrijving : het aanleggen van een glasvezelkabel ter hoogte van Pachtersdreef 7 in Den Haag. De aanvraag is ingediend voor de periode van 17 augustus 2020 tot en met 31 december 2021. periode wordt gewijzigd
Datum indiening : 15 juni 2020

Burgemeester en wethouders van Den Haag,
namens dezen:
X,

Inlichtingen bij

Doorkiesnr

Afdeling

Fax

Bezoekadres

E-mail

@denhaag.nl

Uw brief van

Uw kenmerk

Ons kenmerk
BWT-00948IBA20
Aantal bijlagen

Datum
2 juli 2020

Onderwerp
Ontvangstbevestiging aanvraag

,

Naar aanleiding van uw aanvraag delen wij mee dat deze is ontvangen en geregistreerd onder bovenstaand kenmerk.

Het betreft een aanvraag voor een instemming voor ter plaatse van **<eventueel keuze: de/het>** Pachtersdreef 7. De aanvraag is gedaan voor de periode van [Vul begindatum periode in] tot en met [Vul einddatum periode in].

Voor nadere informatie kunt u contact opnemen met van de afdeling zoals genoemd onderaan deze brief.

Deze brief is automatisch gegenereerd en derhalve niet ondertekend.

Inlichtingen bij

Afdeling

Bezoekadres

Doorkiesnr

Fax

E-mail



Den Haag

Aanvraag opbrek en kabel-/leidingwerkzaamheden

Geachte heer/mevrouw,

Hieronder ziet u de samenvatting van het door u ingevulde formulier.
Uw kenmerk is 200615-1028-e724.

Werkzaamheden

Type werkzaamheden	Aanleg/ vervanging/ ruimen/ omleggen van elektra en/of gas en/of water-leidingen
Projectnummer	(wow-232318)
Aantal vierkante meter openbare grond	1625 m2
Bovengrondse voorzieningen t.b.v. kabels en leidingen	Nee
Verkeershinder voor rijdend verkeer	Nee
Locatie werkzaamheden	Pachtersdreef 7
Tijdstip werkzaamheden	Van 17-8-2020 t/m 31-12-2021

Bedrijfsgegevens

Bedrijfsnaam opdrachtgever/netbeheerder	Netwerk Exploitatiemaatschappij B.V.
Kamer van Koophandel nummer	08120344

Adres bedrijf

Adres	stationsstraat 115
	3811MH Amersfoort

Gegevens contactpersoon

Naam	
E-mailadres	
Telefoonnummer	

Gegevens aannemer

Naam aannemer	VolkerWessels Telecom Infratechniek B.V.
Contactpersoon	.

Telefoonnummer

KvK nummer

32091494

Bijlagen

	- Een tekening van de nieuwe situatie waarop duidelijk is aangegeven, in drievoud, de plaats van de aan te leggen/ruimen/vervangen kabels en leidingen, dan wel de nieuwe inrichting van de openbare ruimte: - o De schaal van de tekening mag niet groter zijn dan 1:500; - o De tekening moet voorzien zijn van een overzicht van 1:1000, waaruit blijkt waar de werkzaamheden plaatsvinden; - o De schaal van de tekening voor een bouwplaatsinrichting, inclusief de te nemen verkeersmaatregelen, mag niet groter zijn dan 1:100; - o De tekening moet voorzien zijn van maataanduidingen; - o Het formaat van de tekening moet A4 of groter zijn; - o De tekening moet voorzien zijn van verschillende aanduidingen betreffende te aanleggen/verleggen/verwijderen kabels en leidingen; - Op de tekening moet verder worden aangegeven in een legenda: - o Tekeningnummer/ revisie; - o Projectnummer; - o Gebruikte schaal; - o De verschillende aanduiding betreffende te aanleggen/verleggen/verwijderen kabels en leidingen
	- Indien bij noodzakelijke afsluitingen/omleidingen een BLVC plan welke tevens een voorstel voor een omleidingsroute bevat.
Wilt u bijlagen meesturen	Ik stuur bijlagen nu digitaal mee
De volgende documenten zijn elektronisch toegevoegd	Instemmingsbesluit_232318.pdf, 001_20200612_GV-48D_Vergunning-GV-deel_1.pdf, 001_20200612_GV-48D_Vergunning-GV-deel_3.pdf, 001_20200612_GV-48D_Vergunning-GV-deel_4.pdf, 001_20200612_GV-48D_Vergunning-GV-deel_2.pdf, 001_20200612_GV-48D_Vergunning-Overzicht.pdf

Samenvatting

Instemmingsbesluit Id
Kenmerk gemeente
Vergunninghouder
KvK nummer
Status Goedkeuring aangevraagd

Wegbeheerder

Gemeente Den Haag

Adres Spui 70
2511 BT 'S-Gravenhage
E-mail vergunningendl@denhaag.nl
Telefoon
Fax

Aanvrager

Adres

E-mail
Telefoon 0
Fax
Kenmerk
netbeheerder

Aangevraagd door


Gecreëerd door
E-mail
Kantoor tel.
Mobiele Tel.

Factuuradres

Adres
KvK nummer
Digitale factuur
Telefoon

Instemmingsbesluit locatie

Adres Pachtersdreef 7,
2542XH, 's-Gravenhage

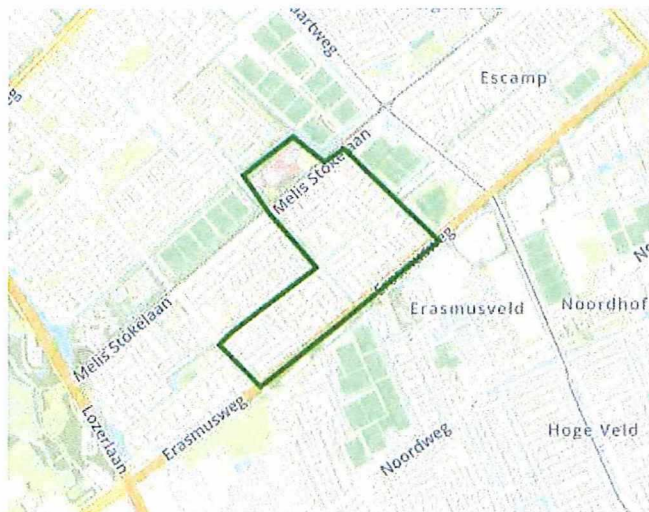

Aanvraagdetails

Aangevraagde geldigheidsperiode 17-8-2020 tot 31-12-2021
Type werk Groot Geprogrammeerd Werk
Type aanvraag Instemmingsbesluit
Functie van locatie Groenstrook, Weg, Voetpad
Opdrachtgever
Vergunninghouder
KvK nummer:
Factuuradres
KvK nummer:
Centercode- en Project- en B-nummer
Doel van de activiteiten
Voorziene verkeersmaatregelen CROW 96b
Kabels en leidingen Materiaal:
Kabel - Glas, Buis - Staal, Buis - PVC, Buis - PE
Anders:
Doel:
Huisaansluiting
Beschrijving werkzaamheden en tracé Werkzaamheden:
Omvang werkzaamheden:
1 Totaal aantal boringen
3 Totaal aantal persingen
28940,60 Totale oppervlakte werkzaamheden (m2)
10018,00 Totale lengte tracé op grond (weg-)beheerder (m)
Overige opmerkingen Aanleg glasvezel netwerk

Extra informatie wegbeheerder

Aantal aan te brengen en/of 6x 7x14mm (diameter 44 mm), 59x 2x14 mm (diameter 29 mm), 2205
vervangen/ruimen kabels en leidingen klantkabel (diameter 5.5 mm)
Aantal vierkante meter openbare grond 1625
Betreft de opbreking een hoofdroute? Nee
Bovengrondse voorzieningen voor NVT
kabels en leidingen?
Verkeershinder voor rijdend verkeer? Mee
Gegevens aannemer


Commentaar

Commentaar	Status	Datum	Gebruiker	Organisatie
Waarschuwing beheergebied: Let op: Voor vergunningen/instemmingen moet de begindatum van de werkzaamheden minimaal 3 weken in de toekomst liggen, anders kan WoW de aanvragen niet indienen bij gemeente Den Haag. Dit geldt niet voor graafmeldingen. Houd wel rekening met de 8 weken die ingaan wanneer de Gemeente de vergunning in behandeling neemt.		Concept 12-6-2020 14:10		
Waarschuwing beheergebied: Een verkeersplan gelieve toevoegen aan de vergunning.		Concept 12-6-2020 14:10		

Bijlagen

Bestandsnaam	Omschrijving	Gebruiker	Organisatie	Datum	Foto datum	Status
--------------	--------------	-----------	-------------	-------	------------	--------

001_20200612_GV-48D_Vergunning-Overzicht.pdf	Vergunningstekeningen Den Haag Vrederust en Bouwlust	12-6-2020 14:09	Concept
001_20200612_GV-48D_Vergunning-GV-deel_4.pdf	Vergunningstekeningen Den Haag Vrederust en Bouwlust	12-6-2020 14:09	Concept
001_20200612_GV-48D_Vergunning-GV-deel_3.pdf	Vergunningstekeningen Den Haag Vrederust en Bouwlust	12-6-2020 14:09	Concept
001_20200612_GV-48D_Vergunning-GV-deel_2.pdf	Vergunningstekeningen Den Haag Vrederust en Bouwlust	12-6-2020 14:09	Concept
001_20200612_GV-48D_Vergunning-GV-deel_1.pdf	Vergunningstekeningen Den Haag Vrederust en Bouwlust	12-6-2020 14:09	Concept

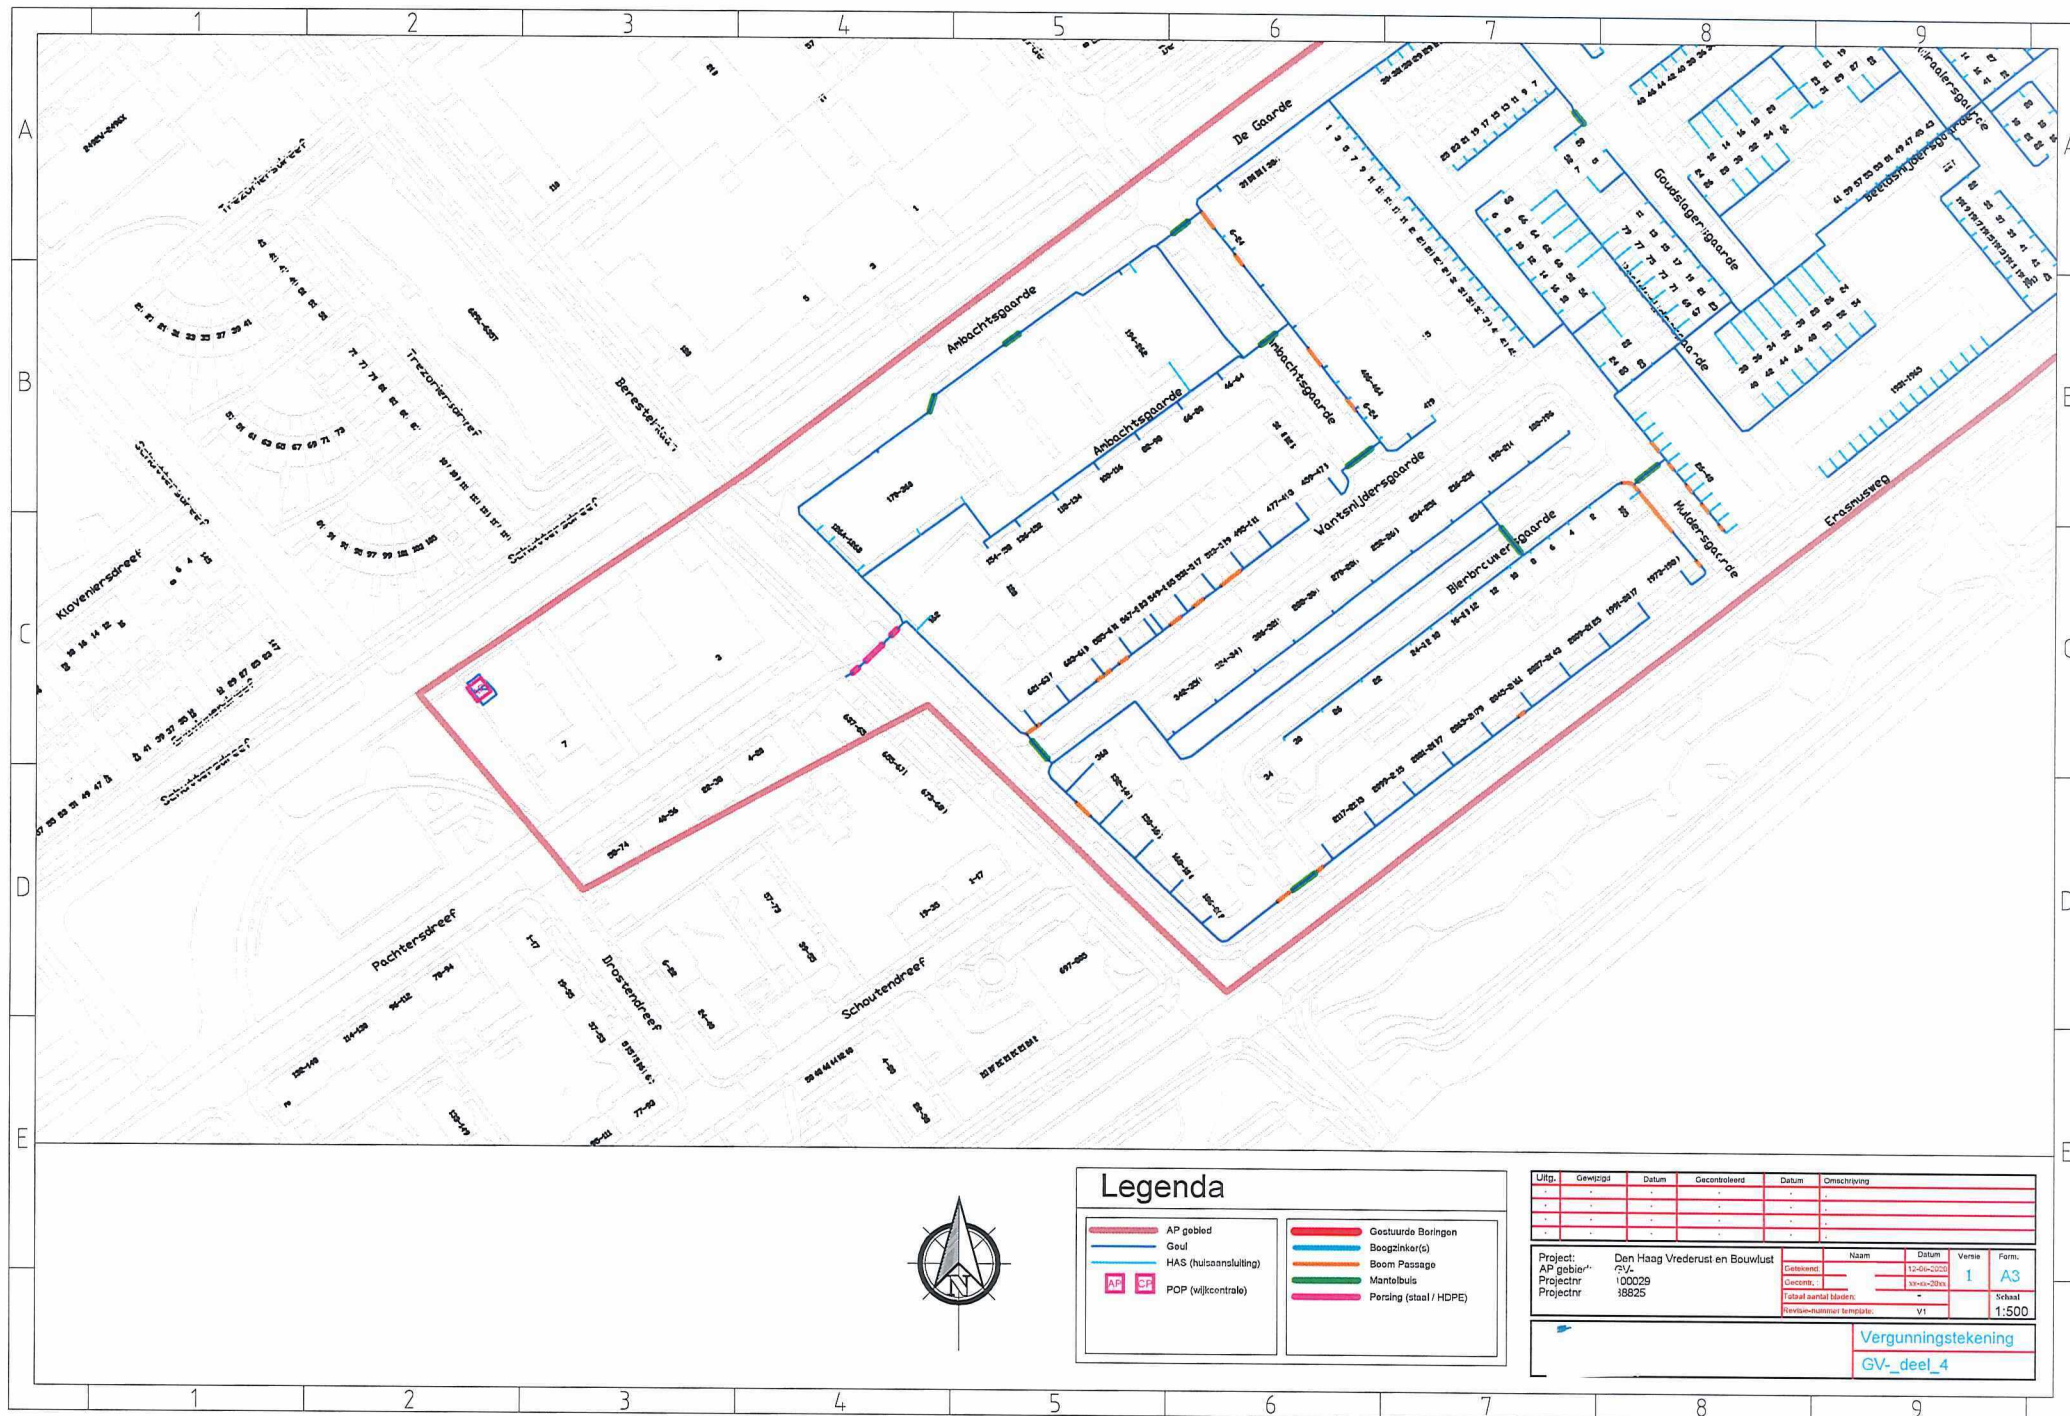

Legenda

- AP AP gebied
- G Gerd
- H HAS (huisschikking)
- P POP (wijkcentrale)
- G Gesteunde Boringen
- B Boogzinker(s)
- P Boom Passage
- M Mantelbuis
- P Persing (staal / HDPE)

Uitg.	Gewijzigd	Datum	Gecontroleerd	Datum	Omschrijving

Project:	Den Haag Vrederust en Bouwlust	Naam	Datum	Versie	Form.
AP gebied:	100029	Gepland:	12-01-2024	1	A3
Projectnr:	18825	Gecontroleerd:	18-01-2024		
Projectnr:		Totaal aantal bladen:			
		Verderbeschrijving:			

Vergunningstekening
GV_deel_4

