


LEGENDA

- Hekwerk
- Rijbaan / Parkeervak
Straatbaksteen
Kleur De Kust Gezond
- Trottoir
Straatbaksteen
Kleur De Kust Gezond
- Bouwweg
- Bebouwing
- Gras: gazon
- Gras: kruidenrijk mengsel
- Beplanting: cultuur roos
- Gras: ruiggras
- Tijdelijke verlichting op bouwstroom

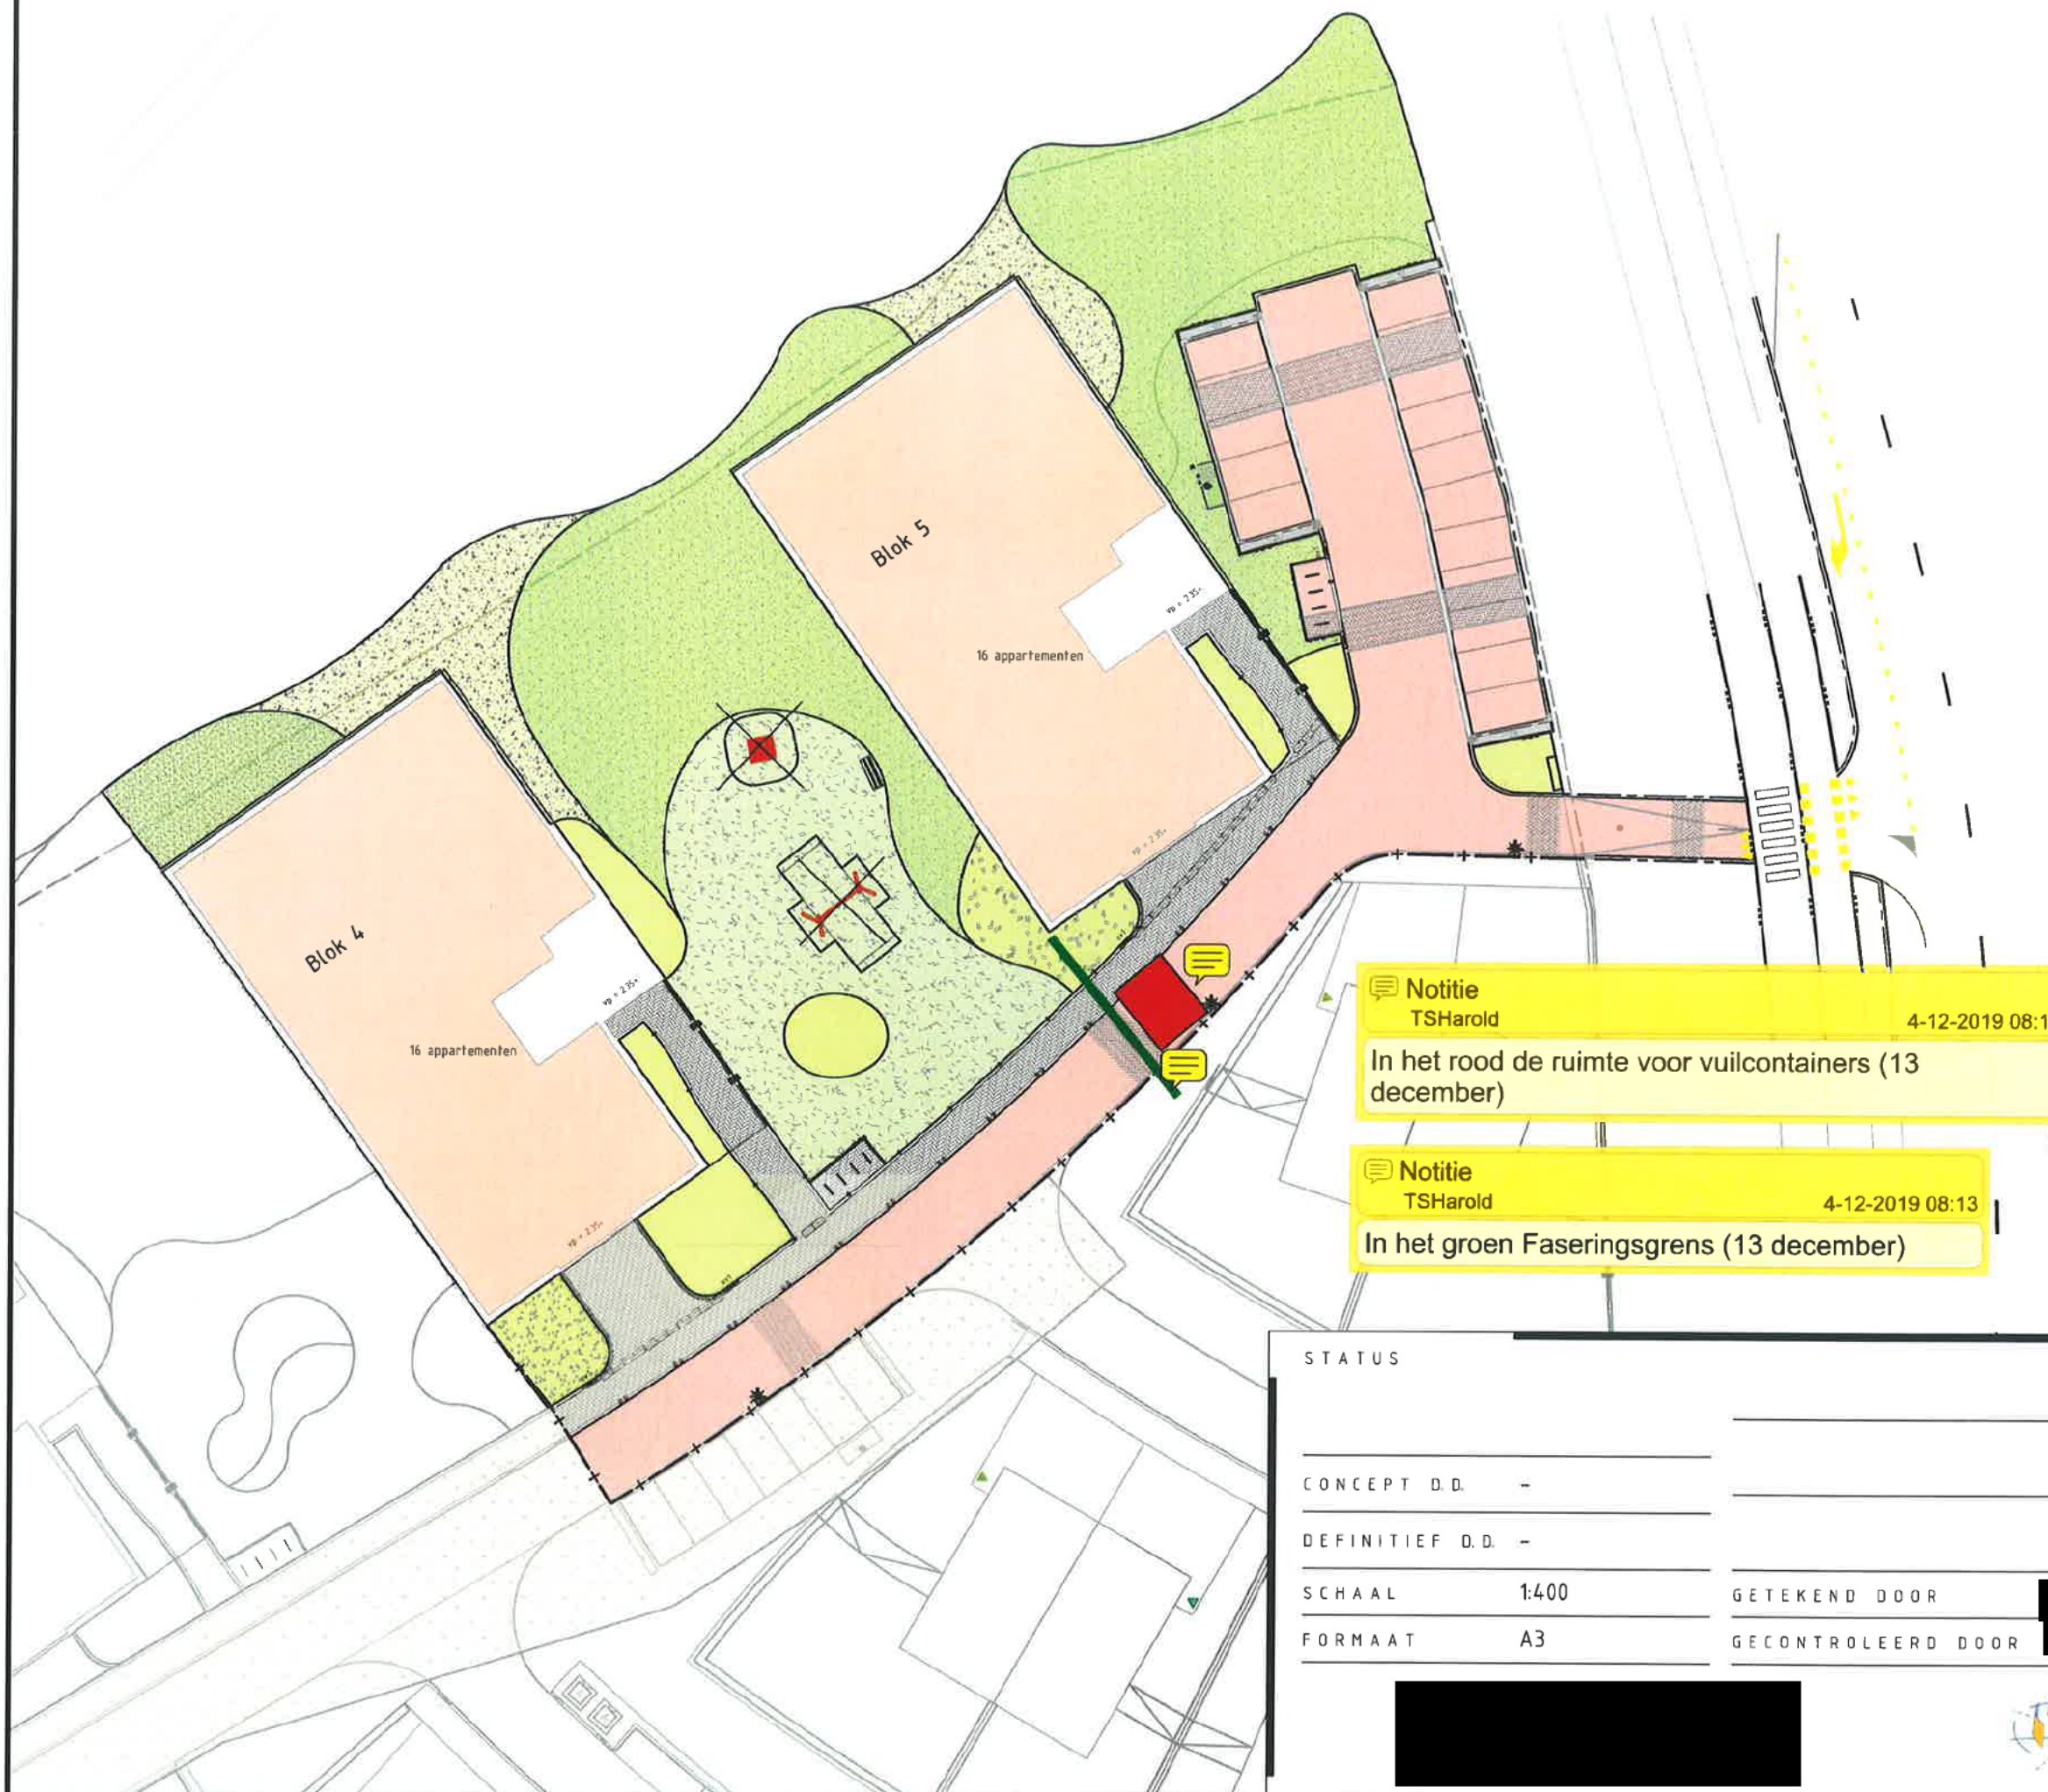

STATUS

CONCEPT D.D. -

DEFINITIEF D.D. -

SCHAAL 1:400

FORMAAT A3

PROJECT

Finest of Ockenburgh

OPDRACHTGEVER

Synchroon BV

OMSCHRIJVING

Woonrijp fase 1

GETEKEND DOOR

GECONTROLEERD DOOR

PROJECTNUMMER 01.17.1529

DOCUMENTNUMMER -