

1. Aanpassingen detaillering bouwrijpmaak tekening DSO Geanonimiseerd	2
2. 20160118 Ramingen HCWV en SVH Geanonimiseerd	3
3. 20160118 Erasmus investeringsraming HC versie 10 Geanonimiseerd	4
4. 20160118 Erasmus investeringsraming VB Geanonimiseerd	6
5. Verslag voortgangsoverleg sportparken Leyweg en Noordweg Geanonimiseerd	8
6. Map1.xlsx Geanonimiseerd	10
7. HCWV Planning 1e Fase Geanonimiseerd	11
8. Re FW Handeling door wethouder bij HCWV Geanonimiseerd	13
9. 20160120 Uitgangspunten Bouwrijpmaken Celeritas definitief Geanonimiseerd	19
10. 20160205 Aanbestedingsleidraad 2016.25 HCWV Geanonimiseerd	21
11. 20160301 AHVrij Vragen NvI HCWV Geanonimiseerd	36
12. 20160311 Formulier Investeringsvoorstellen REIS Herinrichting HCWV Erasmusveld Geanonimiseerd	38
13. 20160421 HCWV-terreinvorstellen veiligheid etc-500 Geanonimiseerd	39
14. 20160610 HCWV_beoogd gebruik Geanonimiseerd	40
15. 20160704 Tekening van het complex Geanonimiseerd	43

From: "5.1.2.e"
Sent: Wed, 13 Jan 2016 14:56:30 +0100
To: "5.1.2.e" <5.1.2.e@denhaag.nl>
Cc: "5.1.2.e" <5.1.2.e@denhaag.nl>; "5.1.2.e" <5.1.2.e@denhaag.nl>; "5.1.2.e" <5.1.2.e@denhaag.nl>; "5.1.2.e" <5.1.2.e@denhaag.nl>; "5.1.2.e" <5.1.2.e@denhaag.nl>
Subject: Aanpassingen / detaillering bouwrijpmaak tekening DSO
Attachments: 20160113 Aanpassingen OCW op bouwrijpmaaktekening DSO.pdf, 2016.09-ONTGRAVINGTEK-r0.1.pdf

Beste 5.1.2.e

Hierbij conform afspraak de doorgegeven aanpassingen met betrekking tot de ontgraving en het te verwijderen asfalt op de bouwrijpmaak tekening van DSO.

Tevens is bijgevoegd de ontgravingstekening (tek. Nr. 2016.09-OTek-r0.1 van 8 januari 2016).

Hierop staan de gewenste/noodzakelijke ontgravingsdiepten van de hockeyvelden.

Bij vragen graag even contact opnemen.

Met vriendelijke groet,

5.1.2.e

5.1.2.e

Afdeling Sportvoorzieningen

Mobiel: 5.1.2.e

Werkdagen: maandag, dinsdag, woensdag en donderdag

Gemeente Den Haag
Dienst Onderwijs, Cultuur en Welzijn
Postbus 12652
2500 DP Den Haag
www.denhaag.nl

From: "5.1.2.e"
Sent: Wed, 20 Jan 2016 14:37:26 +0100
To: "5.1.2.e" <5.1.2.e@denhaag.nl>
Cc: "5.1.2.e" <5.1.2.e@denhaag.nl>
Subject: 20160118 Ramingen HCWV en SVH
Attachments: 20160118 Erasmus investeringsraming HC versie 10.pdf, 20151029 Erasmus investeringsraming VB EN HC versie 07.pdf, 20160118 Erasmus investeringsraming VB.pdf

5.1.2.e

Conform afspraak hierbij de ramingen zoals vanochtend besproken en de raming van oktober 2015.

Met vriendelijke groet,

5.1.2.e

5.1.2.e

Afdeling Sportvoorzieningen

Mobiel: 5.1.2.e

Werkdagen: maandag, dinsdag, woensdag en donderdag

Gemeente Den Haag
Dienst Onderwijs, Cultuur en Welzijn
Postbus 12652
2500 DP Den Haag
www.denhaag.nl

Projectlocatie	CELERITAS
Projectnummer	2015-22-B
Onderdeel	KOSTENRAMING HOCKEY HCWW
Model	HOCKEYCOMPLEX AANLEG 3 VELDEN
Datum	18 januari 2016

Onderdeel					OMVANG	TEN LASTE VAN		
Hoeveelheid Eenheid Prijs/Eenheid Totaal					BESTEK	BELEID	MOP	KUNSTGRAS
A Algemeen						€ 5.1.2.b		
Projectvoorbereiding (ontwerp en bestek)	8%	5.1.2.b	1 eur	€ 5.1.2.b	€ 5.1.2.b			
Directievoering en toezicht	7%		1 eur	€ 5.1.2.b	€ 5.1.2.b			
Aanvraag omgevingsvergunning/leges	3,63%	5.1.2.b	1 eur	€ 5.1.2.b	€ 5.1.2.b			
Keuringen ISA-Sport			3 veld	€ 5.1.2.b	€ 5.1.2.b			
In situ-partijkeuringen			1 eur	€ 5.1.2.b	€ 5.1.2.b			
Hoogtemeting	5.1.2.e		1 eur	€ 5.1.2.b	€ 5.1.2.b			
Geotechnisch onderzoek	5.1.2.e		1 eur	€ 5.1.2.b	€ 5.1.2.b			
Flora- fauna onderzoek	5.1.2.e		1 eur	€ 5.1.2.b	€ 5.1.2.b			
Geotechnische/archeologische maatregelen	????????		1 eur	€ 5.1.2.b	€ 5.1.2.b			
Projectinformatiebord	Bordbuster		1 eur	€ 5.1.2.b	€ 5.1.2.b			
Nulmeting	in bestek		1 eur	€ -	-			
CAR-verzekering	0,64%		1 eur	€ 5.1.2.b	€ 5.1.2.b			
Nutsvoorzieningen	aanpassingen inschatting		1 eur	€ 5.1.2.b	€ 5.1.2.b			
B BOUWRUIMAKEN TERREIN					€ 5.1.2.b	€ 5.1.2.b		
Inrichten bouwterrein/toegang			1 eur	€ 5.1.2.b	€ 5.1.2.b	€ 5.1.2.b		
Opruimen diversen na overdracht DSO			1 eur	€ 5.1.2.b	€ 5.1.2.b	€ 5.1.2.b		
Instandhouden werktoegang en afscherming			1 eur	€ 5.1.2.b	€ 5.1.2.b	€ 5.1.2.b		
Slopen fundering clubaccommodatie	DSO		1 eur	€ 5.1.2.b	€ 5.1.2.b			
Verwijderen leidingwerken	DSO		1 eur	€ 5.1.2.b	€ 5.1.2.b			
Verwijderen asfaltverhardingen	DSO		2.500 m2	€ 5.1.2.b	€ 5.1.2.b			
Verwijderen tegelverhardingen	DSO		300 m2	€ 5.1.2.b	€ 5.1.2.b			
Verwijderen grondopslag entree	DSO		1 eur	€ 5.1.2.b	€ 5.1.2.b			
Verwijderen drainage	DSO		3 veld	€ 5.1.2.b	€ 5.1.2.b			
Verwijderen beregening	DSO		3 veld	€ 5.1.2.b	€ 5.1.2.b			
Opnemen lichtmasten	DSO		6 st	€ 5.1.2.b	€ 5.1.2.b			
Verwijderen lichtmasten	DSO		16 st	€ 5.1.2.b	€ 5.1.2.b			
Verwijderen hekwerken (veld en terrein)	DSO		1 eur	€ 5.1.2.b	€ 5.1.2.b			
Verwijderen bankjes e.d.	DSO		1 eur	€ 5.1.2.b	€ 5.1.2.b			
Verwijderen dug outs, opslaghok, kasahokje	DSO		1 eur	€ 5.1.2.b	€ 5.1.2.b			
Verwijderen begroeiing	DSO		10 are	€ 5.1.2.b	€ 5.1.2.b			
Verwijderen bomen	DSO		20 st	€ 5.1.2.b	€ 5.1.2.b			
Frezen grasmat	DSO		375 are	€ 5.1.2.b	€ 5.1.2.b			
Verwijderen overige zaken/onvoorzien	DSO		1 eur	€ 5.1.2.b	€ 5.1.2.b			
C AANLEG HOCKEYVELDEN					€ 5.1.2.b	€ 5.1.2.b		
Leveren en aanbrengen zandkunstgrasveld								
Grondwerk			2 veld	€ 5.1.2.b	€ 5.1.2.b	€ 5.1.2.b		
Zandonderbouw	50% uit MOP		2 st	€ 5.1.2.b	€ 5.1.2.b	€ 5.1.2.b		
Drainage	50% uit MOP		2 st	€ 5.1.2.b	€ 5.1.2.b	€ 5.1.2.b		
Sporttechnische laag lava	50% uit MOP		2 st	€ 5.1.2.b	€ 5.1.2.b	€ 5.1.2.b		
Sporttechnische laag foam	50% uit MOP		2 st	€ 5.1.2.b	€ 5.1.2.b	€ 5.1.2.b		
Kunstgrasveld	100% MOP		2 st	€ 5.1.2.b	€ 5.1.2.b	€ 5.1.2.b		
Hekwerken (incl. BV, kantplanken kunstst)	100% MOP		2 st	€ 5.1.2.b	€ 5.1.2.b	€ 5.1.2.b		
Verlichting - traditioneel			2 st	€ 5.1.2.b	€ 5.1.2.b	€ 5.1.2.b		
Verhardingen - betonplaten			2 st	€ 5.1.2.b	€ 5.1.2.b	€ 5.1.2.b		
Veldbenodigdheden	100% MOP		2 st	€ 5.1.2.b	€ 5.1.2.b	€ 5.1.2.b		
- hockeydoelen			2 veld	€ 5.1.2.b	€ 5.1.2.b			
- dug outs (verplaatsen)			2 veld	€ 5.1.2.b	€ 5.1.2.b			
- overige zaken (schoonlooproosters e.d.)			2 eur	€ 5.1.2.b	€ 5.1.2.b			
Inspecties en onderhoudscontract 1e jaar			2 eur	€ 5.1.2.b	€ 5.1.2.b	€ 5.1.2.b		
Leveren en aanbrengen waterveld								
Opruimwerk, grondwerk en zandfundering	Verschil zandkunstgras € 5.1.2.b		1 veld	€ 5.1.2.b	€ 5.1.2.b	€ 5.1.2.b		
Drainage			1 st	€ 5.1.2.b	€ 5.1.2.b	€ 5.1.2.b		
Sporttechnische laag			1 st	€ 5.1.2.b	€ 5.1.2.b	€ 5.1.2.b		
E-layer			1 st	€ 5.1.2.b	€ 5.1.2.b	€ 5.1.2.b		
Kunstgrasveld, inclusief klemgoot			1 st	€ 5.1.2.b	€ 5.1.2.b	€ 5.1.2.b		
Hekwerken (incl. BV, kantplanken kunststof e.d.)			1 st	€ 5.1.2.b	€ 5.1.2.b	€ 5.1.2.b		
Verlichting - traditioneel			1 st	€ 5.1.2.b	€ 5.1.2.b	€ 5.1.2.b		
Verhardingen - betonplaten			1 st	€ 5.1.2.b	€ 5.1.2.b	€ 5.1.2.b		
Veldbenodigdheden (doelen, dug outs e.d.)			1 st	€ 5.1.2.b	€ 5.1.2.b	€ 5.1.2.b		
- hockeydoelen			1 veld	€ 5.1.2.b	€ 5.1.2.b			
- dug outs (nieuw)			1 veld	€ 5.1.2.b	€ 5.1.2.b			
- overige zaken (schoonlooproosters e.d.)			1 eur	€ 5.1.2.b	€ 5.1.2.b			
Beregening			1 st	€ 5.1.2.b	€ 5.1.2.b	€ 5.1.2.b		
Inspecties en onderhoudscontract 1e jaar			1 eur	€ 5.1.2.b	€ 5.1.2.b	€ 5.1.2.b		

Door vereniging HCWV te financieren voorziene:		
1	- terras (verharding, opsluiting, afwatering, zandonderbouw e.d.)	120 m2
2	- complete inrichting tussen de gebouwen t.b.v. 2Samen	m2
3	- complete invulling speelvoorziening 8.250 x 5.250 m	44 m2
4	- complete aanleg miniveld afmetingen 6 x 12	72 m2
5	-voorzieningen t.b.v. toegang 2Samen brug of duiker n.t.b.	
6	- oriëntatieverlichting vanaf toegang 2Samen tot aan clubgebouw	
7	- nutsvoorzieningen	
8	- olie- silbafscheider	1 st
9	- afvalcontainer (boven- ondergronds)	????
10	- stopcontacten op lichtmasten	optioneel
11	- scorebord veld 1 (optioneel)	optioneel

Projectlocatie Projectnummer Onderdeel Model Datum						ERASMUS - NOORDWEG 2016-11 KOSTENRAMING VOETBAL SVH B HOOFDVELD KUNSTGRAS, 1,0 VELD HYBRIDE EN 1,5 VELD NATUURGRAS 18 januari 2016																
												Aannemingssom	TEN LASTE VAN									
												BESTEK	BELEID		MOP	KUNSTGRAS		ONDERHOUD				
Onderdeel												Hoeveel-heid	Eenheid	Prijs/Eenheid	Subtotaal							
A Algemeen												€	5.1.2.b									
Projectvoorbereiding (ontwerp en bestek)												8%	5.1.2.b	1 eur	€ 5.1.2.b	€	5.1.2.b					
Directievoering en toezicht												7%		1 eur	€ 5.1.2.b	€	5.1.2.b					
Aanvraag omgevingsvergunning/leges												3,63%	5.1.2.b	1 eur	€ 5.1.2.b	€	5.1.2.b					
Keuringen ISA-Sport														1 veld	€ 5.1.2.b	€	5.1.2.b					
In situ-partijkeuring hoofdveld												5.1.2.e	opdracht	1 eur	€ 5.1.2.b	€	5.1.2.b					
Verhardingsonderzoek												5.1.2.e	opdracht	1 eur	€ 5.1.2.b	€	5.1.2.b					
In situ-partijkeuringen hockeyvelden														1 eur	€ 5.1.2.b	€	5.1.2.b					
Hoogte- terreininmeting												5.1.2.e	opdracht	1 eur	€ 5.1.2.b	€	5.1.2.b					
Projectinformatiebord												Bordbuster		1 eur	€ 5.1.2.b	€	5.1.2.b					
Nulmeting												in bestek		1 eur	€ -	€	-					
CAR-verzekering												0,64%		1 eur	€ 5.1.2.b	€	5.1.2.b					
Nutsvoorzieningen												aanpassingen	inschatting	1 eur	€ 5.1.2.b	€	5.1.2.b					
B VELD 1: OPRUIZEN HOOFDVELD												€	5.1.2.b	€	5.1.2.b							
Verwijderen hekwerken												?		1 st	€ 5.1.2.b	€	5.1.2.b					
Verwijderen beregening														1 st	€ 5.1.2.b	€	5.1.2.b					
Verwijderen diversen														1 st	€ 5.1.2.b	€	5.1.2.b					
Grond ontgraven (hergebruik toplaag)														3.500 m3	€ 5.1.2.b	€	5.1.2.b					
C VELD 1: AANLEG HOOFDVELD KUNSTGRAS												8.701 m2	€	5.1.2.b	€	5.1.2.b						
Aanbrengen drainage														1 eur	€ 5.1.2.b	€	5.1.2.b					
Aanbrengen zandcunet														1 eur	€ 5.1.2.b	€	5.1.2.b					
Aanbrengen fundering														1 eur	€ 5.1.2.b	€	5.1.2.b					
Kunstgras voetbalveld 105x69												8.701 m2		1 eur	€ 5.1.2.b	€	5.1.2.b					
Leunhek h=1 incl. poorten/ballenvangers														1 eur	€ 5.1.2.b	€	5.1.2.b					
Dug outs verplaatsen														2 st	€ 5.1.2.b	€	5.1.2.b					
Verharding rondom kunstgrasveld aanpassen												495 m2	?	1 vld	€ 5.1.2.b	€	5.1.2.b					
Voetbal- en jeugddoelen														1 eur	€ 5.1.2.b	€	5.1.2.b					
Veldverlichting																						
Aanpassen veldverlichting												Bijdrage gemeente maximaal euro 5.1.2.b /veld	VERENIGING	1 eur	€ 5.1.2.b	€	5.1.2.b					
Grondwerk veldverlichting												Nader onderzoek naar huidige kwaliteit	VERENIGING	1 eur		€	-					
D VELD 2: WETRAVELD TOPLAAGRENOVATIE												7.776 m2	5.1.2.b	ONDERHOUD	€	5.1.2.b						
Toplaagrenovatie Grassmaster (verschraling)												ONDERHOUD		1 veld	5.1.2.b	€	5.1.2.b					
Aanpassen beregening														1 veld	5.1.2.b	€	5.1.2.b					
E HOCKEYVELDEN OPRUIZEN												€	5.1.2.b	€	5.1.2.b							
Inrichten bouwterrein/toegang														1 eur	€ 5.1.2.b	€	5.1.2.b					
Verwijderen leunhekwerk hockeyvelden														2 st	€ 5.1.2.b	€	5.1.2.b					
Verwijderen ballenvangers hockeyvelden														90 m	€ 5.1.2.b	€	5.1.2.b					
Opnemen tegelverhardingen (rondom velden en clubaccommodatie HCWV)														1.100 m2	€ 5.1.2.b	€	5.1.2.b					
Opnemen BSS (waterwinplaats)														35 m2	€ 5.1.2.b	€	5.1.2.b					
Opnemen asfaltverhardingen														100 m2	€ 5.1.2.b	€	5.1.2.b					
Opnemen lichtmasten/veldverlichting												Oostendorp	6 of 9 STUKS VERPLAATSEN NAAR CELERITA	2 veld	€ 5.1.2.b	€	5.1.2.b					
Verwijderen orientatie verlichting langs pad														12 st	€ 5.1.2.b	€	5.1.2.b					
Opnemen dug outs												hergebruik	VERPLAATSEN NAAR CELERITAS!	4 st	€ 5.1.2.b	€	5.1.2.b					
Opnemen fietsnietjes												hergebruik?		42 st	€ 5.1.2.b	€	5.1.2.b					
Opnemen afvalbakken												hergebruik		7 st	€ 5.1.2.b	€	5.1.2.b					
Opnemen zitbanken												hergebruik		8 st	€ 5.1.2.b	€	5.1.2.b					
Opnemen twee opslagvoorzieningen												door HCWV	HCWV	2 st	€ -	€	-					
Verwijderen overige zaken/onvoorzien														1 eur	€ 5.1.2.b	€	5.1.2.b					
Verwijderen nutsvoorzieningen en aanpassingen													Stelpost	1 euro	€ 5.1.2.b	€	5.1.2.b					
Verwijderen beregening												n.v.t.		0 st	€ 5.1.2.b	€	-					
Verwijderen drainage														2 st	€ 5.1.2.b	€	5.1.2.b					
Verwijderen en afvoeren kunstgrasmat														2 st	€ 5.1.2.b	€	5.1.2.b					
Ontgraven en afvoeren sporttechnische laag												€	6,00 m2	2 st	€ 5.1.2.b	€	5.1.2.b					

Projectlocatie	ERASMUS - NOORDWEG									
Projectnummer	2016-11									
Onderdeel	KOSTENRAMING VOETBAL SVH									
Model	B					HOOFDVELD KUNSTGRAS, 1,0 VELD HYBRIDE EN 1,5 VELD NATUURGRAS				
Datum	18 januari 2016									
						Aannemingsom	TEN LASTE VAN			
Onderdeel	Hoeveel-heid	Eenheid	Prijs/Eenheid	Subtotaal		BESTEK	BELEID	MOP	KUNSTGRAS	ONDERHOUD
F VELD 3 / 3A: AANLEG 1,5 NATUURGRAS VOETBALVELD						€ 5.1.2.b	€ 5.1.2.b	€ 5.1.2.b		
Aanbrengen drainage		1,5	eur	€ 5.1.2.b	€ 5.1.2.b					
Aanpassen grondwerk grasveld incl. grond	1.225	m2	1	eur	€ 5.1.2.b					
Leveren en aanbrengen toplaag (gedeeltelijk vrijgekomen veld 1)			1,5	eur	€ 5.1.2.b					
Toplaagrenovatie en inzaaien	7776	m2	1,5	eur	€ 5.1.2.b					
Verharding rondom velden		750	m2	€ 5.1.2.b	€ 5.1.2.b					
Voetbal- en jeugddoelen		2	eur	€ 5.1.2.b	€ 5.1.2.b					
Leveren en aanbrengen dug outs	GEEN bijdrage gemeente	€ 5.1.2.b	2	st	€ -					
Leunhek h=1 incl. poorten/ballenvangers			1,5	eur	€ 5.1.2.b					
Aanbrengen afvalbakken			7	st	€ 5.1.2.b					
Aanbrengen zitbanken			8	st	€ 5.1.2.b					
Verlichting en beregening										
Aanbrengen veldverlichting	GEEN bijdrage gemeente?	VERENIGING	0	eur	€ -					
Grondwerk veldverlichting	GEEN bijdrage gemeente?	VERENIGING	0	eur	€ -					
Leveren en aanbrengen veldberegening			1,5	eur	€ 5.1.2.b					
Subtotaal						€ 5.1.2.b	€ 5.1.2.b	€ 5.1.2.b	€ -	€ 5.1.2.b
ONDERHOUDS- EN BEHEERKOSTEN						P.M.				
PERCENTAGE ONVOORZIEN							10%		10%	
ONVOORZIEN						€ 5.1.2.b	€ 5.1.2.b		€ 5.1.2.b	
AFRONDING						€ 5.1.2.b	€ 5.1.2.b		€ 5.1.2.b	
TOTAAL (EXCLUSIEF BTW)						5.1.2.b	€ 5.1.2.b	€ 5.1.2.b	€ -	€ 5.1.2.b
BTW 21%						€ 5.1.2.b	€ 5.1.2.b			
ALGEHEEL TOTAAL						5.1.2.b	5.1.2.b			
BESCHIKBAAR BUDGET (EXCLUSIEF BTW)						€ 5.1.2.b		€ 5.1.2.b		
VERSCHIL						€ 5.1.2.b	€ 5.1.2.b	€ 5.1.2.b	€ -	€ 5.1.2.b
OORSPRONKELIJK BEDRAG RAMING D.D. 29-10-2015						€ 5.1.2.b	€ 5.1.2.b		€ 5.1.2.b	€ 5.1.2.b

Door vereniging SVH te financieren voorzieningen:

- extra dug outs bij andere velden
- aanschaf onderdelen voor aanpassing veldverlichting veld 1
- aanschaf onderdelen voor veldverlichting veld 3/3A
- scorebord (optioneel)

2 st 5.1.2.b € 5.1.2.b

From: "5.1.2.e"
Sent: Fri, 11 Mar 2016 16:37:20 +0100
To: "5.1.2.e" <5.1.2.e@denhaag.nl>
Cc: "5.1.2.e" <5.1.2.e@denhaag.nl>
Subject: Verslag voortgangsoverleg sportparken Leyweg en Noordweg

5.1.2.e

Hierbij een korte weergave van ons overleg van 11 maart j.l.

Planning:

- Werkzaamheden verlopen volgens planning.
As woensdag 16 maart is de aanbesteding van het hockeycomplex
Bouwrijpmaken is momenteel in uitvoering → OCW Sport houdt toezicht
Overdracht terrein naar OCW:
- feitelijk door OCW Sport
 - ambtelijk door CVDH

Veldverlichting:

Er wordt voor gekozen om nieuwe verlichting aan te brengen bij de drie hockeyvelden. Huidige lichtmasten op Noordweg passen niet binnen bestemmingsplan (18 m ipv 15 m).

Vooralsnog wordt ingezet op LED verlichting. Prijsverschil conventioneel – LED is circa euro 5.1.2.b Vanuit gemeente is wellicht bijdrage mogelijk (REIS).

De lichtinstallatie op Noordweg kan blijven staan en worden doorverkocht naar SVH. Huidige waarde installatie is euro 5.1.2.b → OCW Sport stemt af met SVH

Financieel:

Beschikbare aanlegbudget voor Leyweg/HCWW lijkt voldoende. Na aanbesteding is hier meer zekerheid over. Restant komt ten gunste van Noordweg/SVH de natuurgrasvelden.

Budget Noordweg/SVH is voldoende voor kunstgras hoofdveld. Budget is benodigd voor ombouw hockeyvelden naar natuurgras. Een deel van de werkzaamheden wordt uitgevoerd door Onderhoud.

Restant benodigd budget moet nog worden gezocht.

Onderhoud en vervanging:

Leyweg/HCWW hockey

1. Onderhoud en vervanging veld 1 waterveld geregeld in kunstgrasnota;
2. Onderhoud en vervanging veld 2 en 3 zandvelden geregeld in MOP (verschuiven van Noordweg naar Leyweg);
3. Overige inrichting (verhardingen, hekwerken e.d.) uit MOP (grondruil Madestein/Mozartlaan) → komt terug in MOP onderzoek.

Noordweg/SVH voetbal

1. Onderhoud en vervanging veld 1 kunstgrasveld geregeld in kunstgrasnota;
2. Onderhoud en renovaties veld 2 hybrideveld is geregeld via Onderhoud;
3. Onderhoud en renovaties velden 3 en 4 natuurgrasvelden moet nog worden geregeld.

Na de aanbesteding op 16 maart wordt een nieuw overleg ingepland. Uiterlijk week 12-2016 dient alles financieel helder te zijn in verband met de vervolgaanbesteding van SVH.

Als je nog op- en of aanmerkingen hebt op bovenstaande dan hoor ik dat graag.

Met vriendelijke groet,

5.1.2.e

5.1.2.e

Afdeling Sportvoorzieningen

Mobiel: 5.1.2.e

Werkdagen: maandag, dinsdag, woensdag en donderdag

Gemeente Den Haag

Dienst Onderwijs, Cultuur en Welzijn

Postbus 12652

2500 DP Den Haag

www.denhaag.nl

From: "5.1.2.e"
Sent: Thu, 24 Mar 2016 13:29:30 +0100
To: "5.1.2.e" <5.1.2.e@denhaag.nl>
Cc: "5.1.2.e" <5.1.2.e@denhaag.nl>; "5.1.2.e" <5.1.2.e@denhaag.nl>
Subject: Map1.xlsx
Attachments: Map1.xlsx

Hallo 5.1.2.e

In de bijlage hebben wij de huidige situatie weergegeven.

Inmiddels hebben we de indiening van de laagste inschrijver getoetst, deze voldoet en zal het werk voorlopig gegund worden. In kostenraming zijn we nu uit gegaan van de inschrijfsom er blijft vooralsnog een risico aanwezig ivm de bezwaarperiode. Wanneer dit leidt tot verhoging van de inschrijfsom dan komen we hierop terug bij beleid.
In de bijlage zie je dat er afgerond nog een bedrag nodig is voor SVH van afgerond 5.1.2.b excl. BTW
Naar mijn inziens hebben we het dan heel netjes gedaan (- .
Afgelopen keer heb je aangegeven het bedrag van € 5.1.2.b beschikbaar te hebben voor het project.
Als we geen rare onvoorziene zaken krijgen lijkt het bedrag te voldoen.
Graag zien we het bedrag tegemoet voorafgaand aan de aanbesteding van SVH.

Met vriendelijke groet,

5.1.2.e

5.1.2.e

Dienst Onderwijs, Cultuur en Welzijn
Sector Sportvoorzieningen
Afdeling Bouw & Techniek

Slachthuisplein 25
Postbus 12652
2500DP Den Haag

Mobiel 5.1.2.e
Email 5.1.2.e@denhaag.nl

From: "5.1.2.e"
Sent: Mon, 11 Apr 2016 13:10:41 +0100
To: "5.1.2.e" <5.1.2.e@den Haag.nl>
Subject: HCWV Planning 1e Fase
Attachments: p16800_8-4-2016_12-19-54.pdf

5.1.2.e

Hierbij ter informatie de (concept) planning van de eerste fase voor de aanleg van het hockeycomplex voor HCWV aan de Leyweg.

Met vriendelijke groet,

5.1.2.e

5.1.2.e

Afdeling Sportvoorzieningen

Mobiel: 5.1.2.e

Werkdagen: maandag, dinsdag, woensdag en donderdag

Gemeente Den Haag
Dienst Onderwijs, Cultuur en Welzijn
Postbus 12652
2500 DP Den Haag
www.den Haag.nl

Van: 5.1.2.e
Verzonden: vrijdag 8 april 2016 12:35
Aan: 5.1.2.e
CC: 5.1.2.e
Onderwerp: FW: Planning 1e Fase

Hierbij de herziende planning van 5.1.2.e
Enige wijziging is tekstueel bovenin fase 1 i.p.v. fase 2

Met vriendelijke groet,

5.1.2.e

5.1.2.e

5.1.2.e

5.1.2.e [@den Haag.nl](mailto:5.1.2.e@den Haag.nl)

Gemeente Den Haag
Dienst Onderwijs, Cultuur & Welzijn
Productgroep Sportvoorzieningen
Postbus 12652
2500 DP Den Haag
Bezoekadres: Slachthuisplein 25, Den Haag
www.den Haag.nl/sport

Van: 5.1.2.e [@Anteagroup.com](mailto:5.1.2.e@Anteagroup.com)
Verzonden: vrijdag 8 april 2016 12:23

Aan: 5.1.2.e

Onderwerp: Planning 1e Fase

Hallo 5.1.2.e

Bijgevoegd de conceptplanning 1^e Fase(en niet 2^e Fase).
Goed weekend.

Met vriendelijke groet,

5.1.2.e | 5.1.2.e **Realisatie Capelle**
Antea Group

T: 5.1.2.e | M: 5.1.2.e
Rivium Westlaan 72 | 2909 LD CAPELLE A/D IJSSEL
Postbus 8590 | 3009 AN ROTTERDAM

5.1.2.e | [@anteagroup.com](mailto:5.1.2.e@anteagroup.com) | www.anteagroup.nl



Member of Inogen | www.inogenet.com

This e-mail is personal. For our full disclaimer, please visit <http://www.anteagroup.com/confidentiality>.

From: "5.1.2.e" <5.1.2.e@gmail.com>
Sent: Mon, 27 Jun 2016 14:23:05 +0100
To: "5.1.2.e" <5.1.2.e@den Haag.nl>
Cc: "5.1.2.e" <5.1.2.e@hotmail.com>; "5.1.2.e" <5.1.2.e@hcwv.nl>; "5.1.2.e" <5.1.2.e@gmail.com>; "5.1.2.e" <5.1.2.e@den Haag.nl>
Subject: Re: FW: Handeling door wethouder bij HCWV
Attachments: 20160617 Huurovereenkomst HCWV concept met borging+opmerkingen HCWV..docx

Beste 5.1.2.e

Hierbij bericht ik je, dat we vanuit HCWV een akkoord kunnen geven op het toegestuurde 'definitief' concept voor de huurovereenkomst. Zoals ik al me je besprak via de telefoon zijn we wel nog door het document gelopen en hebben we wat aanpassingen in 'jouw' document aangebracht. Het gaat dan om verwijzingen die niet meer kloppen, omdat de artikelnummering tussentijds is gewijzigd. Ook hebben we gekeken naar het consequent gebruik van termen, naar wat opmaak-zaken en tekstuele dingen. Ook op dat vlak hebben we suggesties voor aanpassing in de tekst verwerkt. Ik benadruk, dat het suggesties zijn en een akkoord niet in de weg staan.

4.1.4

5.1.2.e

5.1.2.e

Mochten jullie bij het bekijken van de suggesties voor aanpassing nog tegen vragen/onduidelijkheden oplopen, laat het me dan even weten. Dan kan ik het zo nodig toelichten.

We hadden het via de telefoon ook al even over de bruikleenovereenkomst, die nog moet worden opgesteld. Ik neem aan, dat jullie deze op basis van de huurovereenkomst maken en dat we daar binnenkort ook een concept voor krijgen. Nu de huurovereenkomst 'rond is', is mijn inschatting dat we het traject van de bruikleenovereenkomst vrij snel kunnen doorlopen.

Veel dank voor jullie inzet bij de totstandkoming van de huurovereenkomst, ook aan 5.1.2.e Met de formulering van bepaalde onderdelen zijn we erin geslaagd toch een lening te krijgen.

Laat je me nog iets weten ten aanzien van het vervolg? Voor de planning geef ik alvast door, dat zowel 5.1.2.e als ik vanaf eind volgende week met vakantie gaan. Begin augustus ben ik weer terug. Wellicht lukt het nog voor onze vakantie de overeenkomsten af te ronden. Anders wordt het in de loop van augustus.

Met vriendelijke groeten,

5.1.2.e

Op 17 juni 2016 13:24 schreef 5.1.2.e <5.1.2.e@den Haag.nl>:

Beste 5.1.2.e

Zoals gisteren toegezegd bijgaand de 'definitieve' concept – overeenkomst voor nieuwe complex.

Nmm zijn wij ruim tegemoet gekomen aan jullie opmerkingen.

Extra wijzigingen zijn niet echt meer aan de orde. Dit heeft niet alleen een juridisch maar zeker ook beleidsmatig standpunt.

Hoop dat wij spoedig een bevestiging van jullie mogen ontvangen met een akkoord zodat 5.1.2.e een en ander kan formaliseren.

4.1.4

Goed weekend en met vriendelijke groet,

5.1.2.e

Van: 5.1.2.e @gmail.com]

Verzonden: zaterdag 4 juni 2016 16:08

Aan: 5.1.2.e

CC: 5.1.2.e

Onderwerp: Re: FW: Handeling door wethouder bij HCWV

Beste 5.1.2.e

Per mail van 26 februari jl. hebben we de laatste versie van de conceptovereenkomst van je ontvangen. Deze versie hebben we toen binnen HCWV bekeken en ik heb onze reactie daarop per mail van 15 maart jl. aan je gestuurd. In de door jou toegezonden versie hebben wij destijds onze opmerkingen verwerkt. 4.1.4

4.1.4

4.1.4 Onze eerdere reactie heb ik daarop gescreend en ik heb ons commentaar daarop aangepast. In de versie, die je op 26 februari jl. hebt gestuurd, heb ik nu onze laatste reactie opgenomen. De conceptversie, die we op 26 februari jl met daarin verwerkt ons laatste commentaar, tref je hierbij aan.

4.1.4

4.1.4

4.1.4

4.1.4

5.1.2.e

4.1.4

Zet jij de opmerkingen intern door?

Ten aanzien van de verdere afronding van de overeenkomst stel ik me voor, dat we op op zeer korte termijn een overleg plannen, waar de juristen van HCWV en de juristen van de Gemeente Den Haag bij zitten, zodat teksten ter plekke gezamenlijk worden doorgenomen en gezamenlijk veranderingen worden doorgevoerd.

Dank voor je inzet en hulp.

Met vriendelijke groeten,

5.1.2.e

tel. 5.1.2.e

Op 26 mei 2016 22:53 schreef 5.1.2.e <5.1.2.e@denhaag.nl>:

Hoi 5.1.2.e Ik kreeg van 5.1.2.e signaal dat alleen de naam van de bank ipv kredietverschaffer vermeld zou moeten worden. Graag ontvang ik van jou bericht als er nog meer aanpassingen gewenst zijn. Gr 5.1.2.e

Verzonden met mijn Windows Phone

Van: 5.1.2.e

Verzonden: 26-5-2016 17:06

Aan: 5.1.2.e

CC: 5.1.2.e

Onderwerp: Re: FW: Handeling door wethouder bij HCWV

Beste 5.1.2.e

Met vriendelijke groeten,

5.1.2.e

Op 20 mei 2016 11:15 schreef 5.1.2.e <5.1.2.e@denhaag.nl>:

Beste 5.1.2.e

Zoals je waarschijnlijk al weet is de uitvoering van aanleg velden in volle gang. Dit willen we ook op leuke manier bekend maken door bijvoorbeeld de wethouder samen met de voorzitter van de HCWV een kunstgrasmat uit te laten rollen.

Datum is nu voor de wethouder mogelijk op 16 juni om 15.00 uur.

Vraag is nu of dit ook voor jou een goede datum/tijd is. Hoop uiteraard positief antwoord.

Dan kunnen we dit gaan organiseren. Leuk als bestuur van de vereniging hier bij aanwezig kunnen zijn.

Graag hoor ik van je. Mvg 5.1.2.e

NB 5.1.2.e begin volgende week probeer ik nog te reageren op inhoud Huurovereenkomst.

Van: 5.1.2.e

Verzonden: vrijdag 20 mei 2016 8:56

Aan: 5.1.2.e ; 5.1.2.e

Onderwerp: RE: Handeling door wethouder bij HCWV

5.1.2.e

In de agenda van de wethouder heb ik donderdag 16 juni van 15:00 – 15:45 uur geblokt voor onderstaand.

Groet,

5.1.2.e

Van: 5.1.2.e

Verzonden: donderdag 19 mei 2016 13:27

Aan: 5.1.2.e ; 5.1.2.e

Onderwerp: FW: Handeling door wethouder bij HCWV

5.1.2.e

we hebben het gehad over leuk momentje voor 5.1.2.e aanleg hockeycomplex HCWV.

Onderstaand kan er een moment worden ingepland voor uitrollen kunstgras.

Kan jij iom secretariaat moment inplannen en dit laten weten. Vervolgens zal ik de vereniging op de hoogte stellen (om dit gezamenlijk met voorzitter te doen)

5.1.2.e

Van: 5.1.2.e

Verzonden: donderdag 19 mei 2016 13:06

Aan: 5.1.2.e

Onderwerp: Handeling door wethouder bij HCWV

5.1.2.e

Wij hebben overleg gehad met de aannemer. De wethouder kan bijvoorbeeld een kunstgras rol uitrollen (het zal niet de eerste zijn) op een van de velden.

Dit kan dan plaatsvinden in week 24-1016 (13 juni – 17 juni 2016).

Als er een datum bekend is dan hoor ik dat graag z.s.m.

Met vriendelijke groet,

5.1.2.e

Afdeling Sportvoorzieningen

Mobiel: 5.1.2.e

Werkdagen: maandag, dinsdag, woensdag en donderdag

Gemeente Den Haag

Dienst Onderwijs, Cultuur en Welzijn

Postbus 12652

2500 DP Den Haag

www.denhaag.nl

De disclaimer van toepassing op e-mail van de gemeente Den Haag vindt u op: <http://www.denhaag.nl/disclaimer>

De disclaimer van toepassing op e-mail van de gemeente Den Haag vindt u op: <http://www.denhaag.nl/disclaimer>

De disclaimer van toepassing op e-mail van de gemeente Den Haag vindt u op: <http://www.denhaag.nl/disclaimer>

Uitgangspunten Bouwrijpmaken Celeritas – Staat van oplevering – 5 januari 2016

Overdracht BPD – Gemeente Den Haag

Te handhaven:

1. De buitenafrastering langs de Leyweg vanaf de beplanting aan de kopse zijde van het voormalige honk- en softbalveld tot aan de toegangspoort naar de parkeerplaats blijft gehandhaafd.
2. Het nieuwe transformatorgebouw aan de kopse zijde van het voormalige honk- en softbalveld blijft gehandhaafd.
3. Voor zover de functie van de 3 schakelkasten van Stedin en Eneco aan de kopse zijde en lange zijde van het voormalige honk- en softbalveld komt te vervallen zorgt Stedin/Eneco voor verwijdering van deze kasten.
4. Opgaande beplanting en bomen langs de randen van het gehele sportcomplex blijft gehandhaafd.
5. De voormalige parkeerplaats incl. betonplaten bij de ingang en deel van het aansluitende toegangspad naar het voormalige clubgebouw blijft gehandhaafd.
6. De lichtmasten incl. bekabeling van het laatste veld zullen worden gehandhaafd
7. De laatste veld zal (incl. drainage en toebehoren) worden gehandhaafd.

Te verwijderen:

1. Het gemetselde gebouwtje met de 2 houten toegangsdeuren nabij de schakelkasten zal worden verwijderd.
2. De slagboom naast de asfaltverharding zal worden verwijderd.
3. De automatische beregeningsinstallatie zal in zijn geheel worden verwijderd, zoals hydranten, magneetafsluiters, leidingwerk, pomp en pomphuis.
4. De samengestelde drainage onder de 2 voormalige velden aan de kant van de Leyweg zal in zijn geheel worden verwijderd zoals hoofddrain, drainagedoorspuitputten, en zuigdrains en koppeldrains.
5. De lichtinstallaties van de 2 voormalige velden aan de kant van de Leyweg zal in zijn geheel worden verwijderd, zoals lichtmasten, armaturen, eventuele verankeringen en bekabeling.
6. De twee lichtmasten incl. bekabeling gericht op de parkeerplaats nabij de Leyweg worden verwijderd.
7. De lichtmast incl. bekabeling op de hoek richting voormalige clubhuis wordt verwijderd. gehandhaafd.
8. De veldafastering op alle velden zullen in zijn geheel worden verwijderd, zoals leunbuis, ballenvangers, back-stops en overige gaaswerken.
9. Tegel- en elementenverharding rondom het voormalige clubgebouw en voetbalveld langs de Leyweg zullen in zijn geheel worden verwijderd.
10. Dug-outs, kassahuisje, banken, doelen, scorebord, reclameborden etc. zullen in zijn geheel worden verwijderd incl. funderingen.
11. De vloer en fundering van het voormalige clubhuis zal incl. de heipalen (lengte maximaal 4-5 meter) worden verwijderd.
12. Alle te verwijderen materialen worden afgevoerd.

Grondwerk:

1. De grasmatten van de 2 voormalige velden aan de kant van de Leyweg zal worden gepulverfreesd.
2. De toplaag van de 2 voormalige velden aan de kant van de Leyweg, oppervlakte circa 16.000 m² zal tot een diepte van 0,40 m worden ontgraven. De vrijkomende grond zal worden afgevoerd. Uitgangspunt hierbij is dat, zoals door de gemeente Den Haag aangegeven, bij een ontgravingsdiepte van maximaal 0,4 m er geen (aanvullend) archeologisch onderzoek plaats hoeft te vinden. Indien dit uitgangspunt wijzigt, zal de ontgravingdiepte hierop worden aangepast zodat archeologisch onderzoek niet noodzakelijk is.
3. De grond uit het omliggende terrein van het voormalige clubgebouw, zal worden uitgevlakt t.b.v. de opvulling/aanvulling van de voormalige fundering van het clubgebouw.

Gemeente Den Haag



Den Haag

**Meervoudig onderhandse aanbesteding, conform ARW2012 hoofdstuk 7
2016.25**

Aanleg hockeycomplex HCWV

Aanbestedingsleidraad

Dienst Onderwijs Cultuur en Welzijn
Productgroep Sportvoorzieningen
Postbus 12652
2600 DP Den Haag

Versie: februari 2016

Inhoudsopgave

Hoofdstuk 1 Algemeen	3
1.1 Inleiding	3
1.1.1 Motivering keuze “Laagste Prijs”	3
1.2 Klachtenprocedure	3
1.3 Contactgegevens tijdens de aanbesteding	4
1.3.1 Communicatie tijdens de aanbesteding	4
1.3.2 Inleveradres inschrijvingen	4
1.4 Omschrijving werkzaamheden	4
1.5 Social Return	4
1.6 Varianten	5
Hoofdstuk 2 Aanbestedingsprocedure.....	6
2.1 Planning	6
2.2 Rondgang	6
2.3 Het indienen van vragen	6
2.4 Wijze van aanbieden inschrijvingen	7
2.5 Gesprek ter verduidelijking van de inschrijving	7
2.6 Aanvullende aanbestedingsvoorwaarden	7
Hoofdstuk 3 Beoordelingssystematiek	9
3.1 Methodiek	9
3.2 Uitsluiting	9
3.3 Gunningsbeslissing	9
Hoofdstuk 4 Vaststellen of de inschrijving voldoet aan de eisen.....	10
4.1 Uniforme Eigen Verklaring (UEV)	10
4.2 Uittreksel Kamer van Koophandel	10
4.3 Paspoort / identiteitskaart	10
4.4 Registratie Vervoerders, Inzamelaars, Handelaars en Bemiddelaars (VIHB)....	10
4.5 Duurzaamheid.....	10
4.6 Aanvullende bescheiden	11
Bijlage 1. Checklist in te leveren documenten	12
Bijlage 2. Bestek 2016.25.....	13
Bijlage 3. Uniforme Eigen Verklaring	14
Bijlage 4. Formulier Nota van inlichtingen	15

Hoofdstuk 1 Algemeen

1.1 Inleiding

Deze aanbestedingsleidraad is geschreven voor een meervoudig onderhandse aanbesteding, conform de ARW 2012, hoofdstuk 7, aangaande *Aanleg hockeycomplex HCWW* voor de gemeente Den Haag.

Als gunningscriterium wordt gehanteerd:
“Laagste Prijs”

De uit te voeren werkzaamheden staan omschreven in het bestek dat is bijgevoegd.

Gegadigden worden uitgenodigd om op basis van de verstrekte informatie een inschrijving in te dienen met inachtneming van de eisen en wensen die in deze aanbestedingsleidraad, inclusief de bijlagen, zijn geformuleerd.

1.1.1 Motivering keuze “Laagste Prijs”

Motivering om af te wijken van EMVI gunningscriterium :

- Maatvoering en constructie van een kunstgrasveld ligt zodanig vast in normen en eisen dat de werkzaamheden in sterke mate zijn gestandaardiseerd in de markt.
- Er zijn geen verschillen in kwaliteit te verwachten aangezien alle kwaliteitseisen zijn vastgelegd in het bestek.
- De inhoud en de omvang van de werkzaamheden zijn eenduidig vastgelegd in de contractdocumenten.
- Het hanteren van een procedure op basis van de beste verhouding tussen prijs en kwaliteit vraagt zowel van de aanbesteder als van de inschrijver een inspanning die niet in verhouding staat tot de inhoud en omvang van de opdracht.

1.2 Klachtenprocedure

Vragen, opmerkingen of verzoeken over de aanbestedingsdocumenten of over andere voor de aanbestedingsprocedure relevante zaken dient u eerst aan de orde te stellen bij de vragenronde zoals beschreven in hoofdstuk 2.

Indien u het niet eens bent met de reactie op uw vraag, opmerking of verzoek, dan kunt u dit kenbaar maken door middel van het indienen van een klacht bij het interne Klachtenmeldpunt van de Gemeente Den Haag via het e-mailadres: 5.1.2.e@denhaag.nl.

U dient de klacht in te dienen conform de klachtenregeling van de gemeente Den Haag. Deze klachtenregeling treft u aan op de website van de gemeente Den Haag:
<http://www.denhaag.nl/home/bedrijven-en-instellingen/actueel/gemeentelijke-aanbestedingen.htm>.

Klachten over aspecten die u niet eerst aan de orde heeft gesteld tijdens de vragenronde worden niet in behandeling genomen door het klachtenmeldpunt.

Voor klachten over handelingen en documenten die zijn gedateerd na de nota van inlichtingen mag u zich direct wenden tot het klachtenmeldpunt.

1.3 Contactgegevens tijdens de aanbesteding

Contactpersoon bij deze aanbesteding is de 5.1.2.e

Het is niet toegestaan tijdens deze aanbestedingsprocedure rechtstreeks contact op te nemen met medewerkers van de opdrachtgever over deze aanbesteding, anders dan uitsluitend met de hierboven vermelde contactpersoon.

1.3.1 Communicatie tijdens de aanbesteding

Communicatie kan uitsluitend plaatsvinden via onderstaand adres:

Gemeente Den Haag, Dienst Onderwijs, Cultuur en Welzijn
Productgroep Sportvoorzieningen

Postbus 12652

2500 DP Den Haag

Tel.nr. 5.1.2.e

E-mail: 5.1.2.e@denhaag.nl (onder vermelding van de benaming van de aanbesteding)

1.3.2 Inleveradres inschrijvingen

Gemeente Den Haag, Dienst Onderwijs, Cultuur en Welzijn
Productgroep Sportvoorzieningen

T.a.v. 5.1.2.e

T.b.v. Bestek 2016.25 Aanleg hockeycomplex HCWV

Stadsdeelkantoor Laak, kamer Groen Laak (2^e verdieping)

Slachthuisplein 25

2521 EC Den Haag

Bij aankomst s.v.p. telefonisch contact opnemen met 5.1.2.e

1.4 Omschrijving werkzaamheden

De werkzaamheden en het adres van het werk is omschreven in deel 1 van het bijgaande bestek.
De werkzaamheden vallen onder CPV-code 45236110-4 verharding sportvelden.

1.5 Social Return

Op deze aanbesteding zijn de Beleidsregels Social Return Den Haag 2015 van toepassing. Social Return is een instrument dat de gemeente Den Haag hanteert om via het gemeentelijk inkoopbeleid vorm te geven aan maatschappelijke doelstellingen. Dat doet de gemeente door het strategisch combineren van doelstellingen en het aanwenden van inkoopkracht om sociale en economische doelstellingen samen met ondernemers realiseren. Daarbij hanteert de gemeente als haar visie:

- Extra kansen bieden op werk voor mensen met afstand tot de arbeidsmarkt
- Werkgevers worden ondersteund bij de uitvoering van deze Social Return-paragraaf met advies en het vinden van personeel behorend tot de doelgroep van Social Return

Als de doelgroep van de beleidsregels hebben te gelden:

- personen als werkloos werkzoekend ingeschreven, al dan niet met een uitkering op grond van de WW of de Participatiewet;
- personen met een arbeidsongeschiktheidsuitkering (WIA, Wajong);
- personen die vallen onder de werkingssfeer van de Wsw;
- scholieren die een stageplek of werkplek (HBO, MBO BOL, MBO BBL, PrO/VSO) zoeken;
- personen die beschut werk verrichten als bedoeld in de Participatiewet.

Personen die minder dan twaalf maanden voorafgaand aan het tot stand komen van de overeenkomst arbeid hebben aanvaard bij de opdrachtnemer en daarvoor tot een van voornoemde categorieën behoorden kunnen eveneens worden geplaatst in het kader van de regeling.

Zie voor een volledig overzicht de Beleidsregels Social Return Den Haag 2015, Bijlage Bouwblokken Social Return via <http://www.denhaag.nl/home/bewoners/loket/zorg-en-financiele-hulp/to/Regeling-Social-Return-Den-Haag-1.htm>.

In het kader van Social Return dient een percentage van de inschrijfsom aangewend te worden voor de inzet van bovengenoemde groeperingen.

Voor deze aanbesteding geldt dat als uitvoeringsvoorwaarde een percentage van 5% wordt gehanteerd.

De projectmanager Social Return van het Werkgeversservicepunt Den Haag (WSP) kan behulpzaam zijn bij het vinden van personeel uit de doelgroep. De wijze waarop en de voorwaarden waaronder dit gebeurt, worden in nader overleg tussen opdrachtnemer en de projectmanager Social Return schriftelijk vastgelegd.

Na gunning doet u een voorstel, aan de hand van de beleidsregels Social Return, voor de concretisering van de Social Return-verplichting.

U maakt daarbij gebruik van de web-applicatie WIZZR. Na gunning ontvangt u hier een autorisatie voor en een bericht wie uw contactpersoon bij het Werkgeversservicepunt Den Haag zal zijn.

Indien niet het voorgeschreven percentage op de hiervoor beschreven wijze aan Social Return is besteed, dan kan de gemeente het bedrag dat had moeten worden besteed, maar dat niet is besteed aan social return, inhouden op de betaling van de opdracht.

Inschrijver stemt in met deze uitvoeringsvoorwaarde inzake de Beleidsregels Social Return Den Haag 2015 door middel van het invullen en ondertekenen van de Eigen verklaring (bijlage 3).

1.6 Varianten

Varianten worden niet geaccepteerd.

Hoofdstuk 2 Aanbestedingsprocedure

2.1 Planning

De onderstaande planning geeft enig inzicht in het tijdpad van deze aanbesteding en welke fasen daarvan deel uit maken. Deze planning is indicatief en er kunnen geen rechten aan worden ontleend.

Activiteit	Data
Verzending aanbestedingsdocumenten (per e-mail)	19 februari 2016
Rondgang op het werkterrein	29 februari 2016; 14.00 uur
Sluitingsdatum en -tijdstip indienen vragen	2 maart 2016; 16.00 uur
Verzending nota van inlichtingen (per e-mail)	7 maart 2016; 16.00 uur
Indienen inschrijving en aansluitend opening inschrijvingen	16 maart 2016; 11.00 uur
Gesprek ter verduidelijking van de inschrijving	23 maart 2016; 9.30 uur
Uitslag beoordeling inschrijvingen en voorgenomen gunning	24 maart 2016
Definitieve gunning (stand still 10 dagen)	4 april 2016
Start uitvoering werkzaamheden	11 april 2016

2.2 Rondgang

Om de inschrijvers meer inzicht te geven in de opdracht is er gelegenheid de betreffende locatie(s) te bezichtigen. Deze rondgang zal plaats vinden op de datum en het tijdstip in de hierboven genoemde planning en op het volgende adres starten:

Leyweg 1630, 2548 AE, Den Haag

Deze rondgang heeft uitdrukkelijk niet de status van een aanwijzing zoals bedoeld art. 7.3.3 ARW2012.

Bezichtiging van het werkterrein op eigen gelegenheid is toegestaan, maar de openbare toegang tot het sportpark kan niet worden gegarandeerd.

2.3 Het indienen van vragen

Gegadigden hebben de gelegenheid tot het stellen van vragen. Deze dienen altijd schriftelijk aan de contactpersoon, per e-mail, gesteld te worden. Daarvoor gebruikt u het Worddocument 'Nota van inlichtingen', zoals opgenomen in de bijlage 4. Vermeld daarbij het onderwerp van de aanbesteding. Van de gegadigden wordt een pro-actieve houding verwacht. Hij dient de opdrachtgever tijdig (d.w.z. uiterlijk op de laatste dag van de termijn voor het stellen van vragen) op de hoogte te stellen van onduidelijkheden, onvolkomenheden, tegenstrijdigheden of disproportionaliteit in de aanbestedingsdocumenten of de aanbestedingsprocedure. Indien de inschrijver dit tijdens de vragenronde nalaat, verwerkt hij zijn rechten om daar later tegen op te komen. Na de nota van inlichtingen wordt verondersteld dat alle documenten helder en eenduidig zijn.

De vragen en opmerkingen dienen uiterlijk op de datum en het tijdstip als genoemd in de planning in het bezit te zijn van de contactpersoon.

Van de beantwoording van de vragen en overige verstrekte informatie wordt door de opdrachtgever een geanonimiseerde nota van inlichtingen opgemaakt. Deze zal volgens planning per e-mail verzonden worden naar de inschrijvers

Mondelinge toezeggingen hebben geen enkele rechtsgeldigheid. Alle vragen en opmerkingen die later worden aangeleverd of die niet worden aangeleverd op de voorgeschreven manier, worden niet in behandeling genomen.

2.4 Wijze van aanbieden inschrijvingen

De inschrijving dient in een gesloten enveloppe dan wel in een gesloten pakket te worden aangeboden. In deze enveloppe dient u een aparte gesloten enveloppe op te nemen met daarin het inschrijvingsbiljet en de inschrijfstaat aan te leveren. Op de gesloten enveloppe neemt u onderstaande tekst op:

Meervoudig onderhandse aanbesteding 2016.25 Aanleg hockeycomplex HCWV
ALLEEN TE OPENEN NA,
<datum en tijdstip van aanbesteding>

Deze enveloppe of dit pakket dient te worden aangeboden op het adres als genoemd in paragraaf 1.3.2 van deze leidraad, uiterlijk op het sluitingstijdstip genoemd in de planning van dit hoofdstuk.

2.5 Gesprek ter verduidelijking van de inschrijving

Op de datum en het tijdstip zoals genoemd bij inschrijving, vindt een gesprek plaats ter verduidelijking van de inschrijving conform art. 7.17.1 ARW2012. Dit gesprek vindt plaats tussen de aanbestedder en de inschrijver die op basis van de aanbesteding heeft ingeschreven met de laagste prijs en overigens voldoet aan alle inschrijvingsvereisten. Dit gesprek dient met name om te verduidelijken welke kunstgrasconstructie door deze inschrijver is aangeboden. Tijdens dit gesprek en op basis van de aan te leveren documenten en monsters wordt getoetst of de aangeboden constructie kan voldoen aan de eisen uit het bestek.

Deze toetsing dient niet te worden gezien als een acceptatie van de voorgelegde stukken en monsters door de opdrachtgever. De inschrijver blijft te allen tijde verantwoordelijk voor de realisatie van een werk dat geheel voldoet aan de in het bestek geformuleerde eisen.

Wanneer tijdens dit gesprek duidelijk wordt dat de aangeboden kunstgrasconstructie niet voldoet aan het bestek en de inschrijver niet voornemens of in staat is een constructie aan te bieden waarmee wel aan het bestek wordt voldaan, zal de inschrijving terzijde worden gelegd en zal herbeoordeling van de ontvangen inschrijvingen plaatsvinden op basis waarvan een gesprek ter verduidelijking zal worden ingepland met de nieuwe laagste inschrijver die overigens voldoet aan alle inschrijvingsvereisten.

2.6 Aanvullende aanbestedingsvoorwaarden

1. In de uitgebrachte inschrijving zijn alle kosten opgenomen. Inschrijver kan zich na het uitbrengen van de inschrijving en gedurende de looptijd van de opdracht/overeenkomst niet beroepen op nog niet berekende kosten of extra kosten.
2. De opdrachtgever is niet verplicht interne (aanbestedings-) documenten, zoals resultaten van evaluaties, adviezen aangaande kwalificatie en gunning, aan de inschrijvers bekend te maken.
3. Correspondentie en ontvangen inschrijvingen zullen na afloop niet aan de inschrijver worden geretourneerd en worden eigendom van de opdrachtgever.
4. Indien om enige reden met de beoogde opdrachtnemer geen opdracht/overeenkomst wordt gesloten, zal herbeoordeling van de ontvangen inschrijvingen plaatsvinden.
5. Elk geschil, conform art. 7.22 ARW2012, dient middels een civiel kort geding of een voorlopige voorziening, bij de voorzieningenrechter van het arrondissement Den Haag aanhangig gemaakt te worden.
 De opdrachtgever dient hiervan gelijktijdig in kennis te worden gesteld door toezending van een kopie van de dagvaarding in afschrift bij de contactpersoon van de aanbesteding. .

6. Indien niet binnen tien (10) kalenderdagen na dagtekening van de mededeling van de voorgenomen gunningsbeslissing een kort geding dan wel een voorlopige voorziening aanhangig is gemaakt, kunnen de gepasseerde inschrijvers geen bezwaren meer maken naar aanleiding van de beslissing en hebben zij hun rechten ter zake verwerkt. Opdrachtgever is in dat geval dan ook vrij om gevolg te geven aan de geuite beslissing. Indien een kortgeding aanhangig is gemaakt, zal niet worden overgegaan tot gunning, tenzij onverwijlde spoed dit noodzakelijk maakt.
7. Opdrachtgever is gerechtigd de opdracht/overeenkomst met de opdrachtnemer met onmiddellijke ingang te beëindigen, indien uit een uitspraak van een rechter volgt dat de gunningsbeslissing onrechtmatig is, of dat de opdracht/overeenkomst ongeldig is, of dat om welke reden dan ook opnieuw moeten worden aanbesteed. Aan dergelijke besluiten, alsmede aan een verzoek tot aanvulling van de inschrijving of aan andere mededelingen of gedragingen van de opdrachtgever voorafgaand aan de gunningsbeslissing, kunnen door inschrijvers geen aanspraken op de opdracht of op vergoeding van inschrijfkosten, verlies aan referentie, gederfde winst of andere schade jegens opdrachtgever worden ontleend.
8. Door de opdrachtgever worden geen kosten vergoed inzake het uitbrengen van de inschrijving.
9. Opdrachtgever heeft binnen haar organisatie beleid vastgesteld om geschillen die tijdens de uitvoering ontstaan voor te leggen aan de rechter. Dat is de reden dat:

Paragraaf 49, lid 1 van de U.A.V. 2012 vervalt en wordt vervangen door:

Verschillen van mening tussen de gemeente Den Haag en de wederpartij zullen zoveel mogelijk langs minnelijke weg worden opgelost. Indien een verschil van mening niet langs minnelijke weg is opgelost, wordt er geacht een geschil te bestaan.

Paragraaf 49, lid 2 van de U.A.V. 2012 vervalt en wordt vervangen door:

Alle geschillen, daaronder begrepen die welke door slechts één der partijen als zodanig wordt beschouwd, die naar aanleiding van of in verband met de uitleg of de tenuitvoerlegging van deze overeenkomst mochten ontstaan, zullen bij uitsluiting worden voorgelegd aan de bevoegde rechter te Den Haag, tenzij de partijen alsnog een andere vorm van geschillenbeslechting overeenkomen.

Paragraaf 49, lid 3 van de U.A.V. 2012 vervalt en wordt vervangen door:

De aannemer, die een geschil betreffende de eindafrekening aan de in het tweede lid genoemde bevoegde rechter ter beslechting voorlegt, nadat de opdrachtgever zijn definitieve beslissing omtrent de eindafrekening schriftelijk ter kennis van de aannemer heeft gebracht, is niet ontvankelijk in hetgeen hij meer of anders vordert dan die eindafrekening inhoudt, indien hij het geschil aanhangig maakt later dan zes maanden nadat de opdrachtgever bij aangetekende brief de aandacht van de aannemer op deze termijn heeft gevestigd, tenzij de vordering voortvloeit uit een omstandigheid, welke eerst na het verloop van die termijn is gebleken.

Paragraaf 49, lid 4 en paragraaf 49 lid 5 van de U.A.V. 2012 vervallen.

Hoofdstuk 3 Beoordelingssystematiek

3.1 Methodiek

De beoordelingsprocedure start bij de opening van de inschrijvingen. Een beoordelingsteam verricht de beoordelingen van de inschrijvingen als volgt:

Stap 1: Opening enveloppen met inschrijvingsbiljet en inschrijfstaat

Ten overstaan van de inschrijvers zullen de enveloppen met de inschrijfbiljetten worden geopend, en zullen de prijzen worden opgelezen van de inschrijvers. Van deze opening wordt een proces verbaal opgemaakt en per e-mail verzonden naar de inschrijvers.

Stap 2: Volledigheid laagste inschrijving

Er wordt bekeken of de laagste inschrijving volgens de procedure is aangeleverd en of alle vereiste informatie is bijgevoegd.

Stap 3: Verklaring omtrent rechtmatigheid

In deze fase wordt van de geldige laagste inschrijving vastgesteld of de verklaring is toegevoegd en ondertekend. Indien hier niet aan wordt voldaan wordt de desbetreffende inschrijving van verdere beoordeling uitgesloten.

Stap 4: Gesprek ter verduidelijking van de inschrijving

Met de laagste inschrijver wordt een bespreking gevoerd ter verduidelijking van de aangeboden kunstgrasconstructie op basis van aangeleverde documenten. Wanneer uit het gesprek of de documenten blijkt dat de inschrijving niet voldoet aan de gestelde eisen, dan wordt de inschrijving van de desbetreffende inschrijver alsnog terzijde geschoven en uitgesloten van de procedure.

3.2 Uitsluiting

Indien de inschrijver van de laagste inschrijving niet voldoet aan alle gestelde eisen, dan wordt de inschrijving van de desbetreffende inschrijver alsnog terzijde gelegd en uitgesloten van de aanbestedingsprocedure. De dan laagste inschrijving wordt vervolgens beoordeeld zoals omschreven in dit hoofdstuk.

3.3 Gunningsbeslissing

De inschrijving met de laagste prijs en die voldoet aan alle gestelde eisen en criteria, komt voor gunning van de opdracht in aanmerking.

De inschrijvers worden schriftelijk geïnformeerd over de voorgenomen gunning van de opdracht.

Hoofdstuk 4 Vaststellen of de inschrijving voldoet aan de eisen

Ter vaststelling of de inschrijving voldoet aan de gestelde eisen dienen documenten en andere stukken te worden aangeleverd bij de inschrijving en voor de te voeren bespreking ter verduidelijking van de inschrijving. Een inschrijving, waarbij een of meer van de vereiste stukken ontbreken of onvolledig of onjuist zijn aangeleverd of ingevuld, is niet geldig.

4.1 Uniforme Eigen Verklaring (UEV)

De inschrijver dient middels deze UEV zijn bedrijfsgegevens aan te leveren. Door invulling en ondertekening van de UEV door een rechtsgeldige vertegenwoordiger, verklaart inschrijver verder al dan niet te voldoen aan de gestelde eisen en criteria.

Opdrachtgever sluit van deelneming aan de aanbestedingsprocedure of opdracht iedere ondernemer uit waarop een of meer van de uitsluitingsgronden zoals opgenomen in de UEV van toepassing is. Inschrijver verklaart door het ondertekenen van de UEV dat deze uitsluitingsgronden niet op hem van toepassing zijn.

4.2 Uittreksel Kamer van Koophandel

Bij de inschrijving moet worden gevoegd een uittreksel van de Kamer van Koophandel waaruit blijkt dat de functionaris welke de inschrijvingsbescheiden (UEV, inschrijfbiljet, inschrijfstaat en overige aan te leveren bescheiden) heeft ondertekend, bevoegd is tot het ondertekenen van deze documenten.

4.3 Paspoort / identiteitskaart

Bij de inschrijving moet worden gevoegd een kopie van het geldige paspoort of de geldige identiteitskaart van de hierboven bedoelde functionaris.

4.4 Registratie Vervoerders, Inzamelaars, Handelaars en Bemiddelaars (VIHB)

In onderhavig project is sprake van afvalstoffen als bedoeld in de afvalstoffenwetgeving. De gemeente Den Haag eist van de inschrijver dat deze inzamelaar is van afvalstoffen als bedoeld in de afvalstoffenwetgeving en is geregistreerd in de zogenaamde VIHB-lijst.

Indien een inschrijver niet kan voldoen aan deze eis, dan biedt de aanbesteder de inschrijver de mogelijkheid om zich te beroepen op de bekwaamheid van andere natuurlijke personen of rechtspersonen en de daarbij horende registratie op de VIHB-lijst.

Na de inschrijving maar voor de start van de uitvoering dient de inschrijver te hebben aangetoond dat hij is ingeschreven op de VIHB-lijst of dat hij gebruik maakt van de bekwaamheid van een op de VIHB-lijst geregistreerde natuurlijke persoon of rechtspersoon.

4.5 Duurzaamheid

De gemeente Den Haag hecht veel waarde aan duurzaamheid. Als onderdeel van haar duurzaamheidsprogramma wil de gemeente Den Haag ook haar leveranciers stimuleren om duurzame producten te leveren en een duurzame bedrijfsvoering te voeren. Op verzoek van de gemeente Den Haag dient de inschrijver aan te tonen dat deze inspanningen levert om duurzaam produceren mogelijk te maken.

4.6 Aanvullende bescheiden

De inschrijver dient als onderdeel van de aanbestedingsprocedure ten laatste twee dagen voorafgaande aan de bespreking ter verduidelijking van de inschrijving de volgende bescheiden per e-mail aan te leveren aan de contactpersoon voor de aanbesteding:

1. Een specificatieformulier van de kunstgrasconstructie zoals deze binnen onderhavig project zal worden toegepast.
2. Een doorsnedetekening van de toe te passen kunstgrasconstructie waarop alle toe te passen materialen en de laagdiktes zijn beschreven.
3. Een bewijs van vermelding op de sportvloerenlijst van NOC*NSF met de constructie zoals deze binnen onderhavig project zal worden toegepast.
4. Het laboratoriumrapport van de onderhavige constructie.
5. Alle materiaal- en constructietechnische normbladen, zowel bedrijfsgebonden als openbaar, van alle in de constructie voorkomende materialen, zoals deze binnen onderhavig project worden toegepast.
6. Het certificaat van een daartoe door NOC*NSF geaccrediteerde keuringsinstantie waarop aangegeven is dat de inschrijver / opdrachtnemer alle kunstgrasvelden van onderhavig type aanlegt onder keur van het door NOC*NSF geaccrediteerde keuringsinstituut volgens de daartoe geldende normen.

Direct voorafgaand aan de bespreking ter verduidelijking van de inschrijving dient de inschrijver aan de opdrachtgever monsters te overhandigen van de volgende toe te passen materialen, indien deze van toepassing zijn in de aangeboden constructie:

1. Shockpad en / of geotextiel
2. Kunstgras
3. Sporttechnisch infillmateriaal

Bijlage 1. Checklist in te leveren documenten

In onderstaand overzicht staan de documenten die in enkelvoud in de enveloppe aanwezig dienen te zijn.

In te leveren documenten bij aanbesteding			Analoog	Digitaal
1.	Uniforme Eigen verklaring	Bijlage 3	X	-
2.	Uittreksel Kamer van Koophandel		X	-
3.	Kopie paspoort / identiteitskaart		X	-
4.	Inschrijvingsbiljet	Volgens bestek	X	-
5.	Inschrijvingsstaat	Volgens bestek	X	-
In te leveren bescheiden bij bespreking ter verduidelijking van de inschrijving				
6.	Specificatieformulier van de kunstgrasconstructie		-	X
7.	Doorsnedetekening van de kunstgrasconstructie		-	X
8.	Bewijs van vermelding op de sportvloerenlijst NOC*NSF		-	X
9.	Het laboratoriumrapport van de onderhavige constructie.		-	X
10.	Normbladen bedrijfsgebonden en openbaar van materialen toegepast in onderhavig project.		-	X
11.	Certificaat keuringsinstantie als bewijs dat inschrijver alle kunstgrasvelden van het onderhavige type realiseert onder keur en volgens de geldende normen.		-	X
12.	Monsters van het toe te passen shockpad / geotextiel, kunstgras en infillmateriaal		X	-

Bijlage 2. Bestek 2016.25

Is als aparte bijlage toegevoegd.

Bijlage 3. Uniforme Eigen Verklaring

Is als aparte bijlage toegevoegd.

Bijlage 4. Formulier Nota van inlichtingen

Inschrijvers kunnen uitsluitend **per e-mail vragen indienen n.a.v. de ontvangen stukken**. Deze vragen dient Inschrijver met behulp van onderstaande tabel, als Word-document in te dienen.

Bedrijfsnaam:		
Aanbesteding:		
Vraagnr.	Verwijzing leidraad of bestek	Vraag
1.		
2.		
3.		
4.		
5.		
6.		
7.		
8.		
9.		
10.		

Bij meer vragen, tabel zelf aanvullen.

Bijlage 1.

Formulier Nota van inlichtingen

Inschrijvers kunnen uitsluitend **per e-mail vragen indienen n.a.v. de ontvangen stukken**. Deze vragen dient Inschrijver met behulp van onderstaande tabel, als Word-document in te dienen.

Bedrijfsnaam: Aanbesteding:		
Vraagnr.	Verwijzing leidraad of bestek	Vraag
1.	bestek	In het bestek wordt een aantal keer gerefereerd aan het clubgebouw waarmee tijdens de uitvoering rekening gehouden dient te worden. Kunt u aangeven in welke periode het clubhuis gebouwd gaat worden en welke werkruimte de bouwkundig aannemer nodig heeft?
2.	Bp 211130	Betreft dit de parkeersplaats ter hoogte van het hoofdveld aan de buitenzijde van het sportpark? Zo ja dit is nu toch ook al reeds asfaltverharding incl. fundering? Of is de fundering verwijderd bij aanleg van het park en aangevuld met grond?
3.	BP 211210	Dit is nu toch ook al reeds asfaltverharding incl. fundering? Of is de fundering verwijderd bij aanleg van het park en aangevuld met grond?
4.	BP 211210 en 211220	Betreft dit beide het zelfde oppervlakte? De ene post spreekt over grond en de andere post over grond met puinbijmenging.
5.	BP 212020	Zit deze hoeveelheid ook niet opgenomen in bestekpost 212100? Zo nee wat is het verschil tussen beide posten.
6.	BP 212060	Dient de hoeveelheid niet te zijn ca. 536 meter en is nu de hoeveelheid PVC leiding van de draingoten niet meegenomen?
7.	BP 212090	Dient deze leiding ook niet door de bestaande fundering gegraven te worden? Of is de fundering verwijderd bij aanleg van het park een aangevuld met grond?
8.	BP 212100	Dient de hoeveelheid niet ca. 774 meter te zijn, immers per veld ligt er langs 3 zijden 258 meter?
9.	Tekening	Kan op tekening de kleuren aangepast worden. Nu hebben de openbare verlichting, mantelbuizen en veldverlichting en berekening allemaal de kleur geel.
10.	BP 313110	Dient de lengte van de afvoerleiding van veld 1 niet ca. 74 meter te zijn?
11.	BP 313	Klopt het dat de afvoerleidingen van de draingoten tussen de velden niet is meegenomen in de bestekposten. Dit betreft conform de tekening ca. 181 meter leiding/draingoot
12.	BP 314010	Graag op tekening de kleur van de mantelbuizen aanpassen zodat zichtbaar is waar allemaal gerekend is met mantelbuizen onder verharding.
13.	BP 314020	Conform welke bp dient het grondwerk uitgevoerd te worden?
14.	BP 314030 en 314040	Betreft dit beide dezelfde putten tbv de mantelbuis in bp 314020?
15.	Bp 322	Tekening vermeld 8 putten en bestek 7 putten. Wat dient aangehouden te worden?
16.	BP 342010	Tekening vermeld 9 kolken en bestek 10 kolken. Wat dient aangehouden te worden?
17.	BP 361010	Tekening vermeld ca. 182 meter goot en bestek 160 meter. Wat dient aangehouden te worden?
18.	BP 361010	Dienen er geen zandvangers in de goot aangebracht te worden?

		Welk type rooster dient aangebracht te worden. Er bestaan immers 3 typen rooster? Dient de hoogte van de goot niet 235 mm te zijn ipv 249 mm?
19.	BP 401080	Is het ook toegestaan M3c zand te gebruiken?
20.	BP 401430	U vraagt een in situ e-layer met een laagdikte die conform de normen wordt toegepast op een asfalt-ondergrond. Dient dit niet te zijn 25 mm conform de normen van NOCNSF?
21.	BP 401510, 421510, 431510	U vraagt een constructie die op de sportvloerenlijst vermeld staat. In de genoemde bestekposten vereist u dat de constructie erkend en gecertificeerd is op 1 maart 2016 en in deel 3 vereist u een constructie die op de dag van inschrijving in onderzoek of erkend en gecertificeerd is. Wat dient aangehouden te worden?
22.	BP 402210, 422210, 432210	Dient het aantal platen rondom een veld niet 317 stuks te zijn.
23.	Artikel 51 84 02	Wat verstaat u onder 700 gebruiksuren “Anders”?
24.	Tekening	In de legenda staat dat de HWA en DWA putten een diameter hebben van 315 mm?
25.	Bestek	Wie is de leverancier van de beregeningsinstallatie?
26.		
27.		
28.		
29.		


Bij meer vragen, tabel zelf aanvullen.

Formulier 5 Investeringsvoorstellen fysieke projecten (REIS)

Door de afdeling PSO wordt de Ruimtelijk-Economische Investeringsstrategie. Een van de onderdelen van de REIS is het jaarlijks inventariseren van investeringsvoorstellen. Om een zo volledig beeld te krijgen van de investeringsbehoefte in de komende jaren, wordt je gevraagd om projecten/initiatieven, die om een gemeentelijke bijdrage vragen aan te leveren. Om een afweging tussen deze diverse investeringsvoorstellen te kunnen maken is het belangrijk, dat de informatie op een eenduidige manier wordt aangeleverd. Het is daarom belangrijk, dat je bijgevoegd formulier gebruikt. Graag per investeringsvoorstel een apart formulier invullen!

Het ingevulde formulier graag vóór 14 maart sturen aan 5.1.2.e@denhaag.nl.

Aanmelding: Investeringsvoorstel ruimtelijk-economische investeringsstrategie	
Naam (investerings)voorstel	Led verlichting sportcomplex HCWV
Locatie-aanduiding	Erasmusveld
Korte omschrijving	Als onderdeel van het Masterplan Erasmusveld-Leywegzone wordt de sportlocatie voor HCWV door OCW/Sport als hockeycomplex ingericht.
Aanleiding	Als uitwerking van het masterplan is in overleg tussen OCW/Sport en de Hockeyvereniging Wateringse Veld (HCWV) afgesproken dat het voormalige Celeritas terrein wordt ingericht als hockeycomplex. Recent is een overeenkomst met BPD gesloten voor verwerving van de grond en OCW/Sport gaat het terrein vanaf Q2 2016 inrichten. In het voorstel voor inrichting van het terrein van OCW/Sport is geen rekening gehouden met ledverlichting voor de veldverlichting, omdat de meerkosten niet binnen het beschikbare budget passen. Gelet op de ambities is traditionele verlichting echter niet uit te leggen naar de vereniging en overige ontwikkelende partijen in de omgeving.
Doelstelling	Het sportcomplex ligt binnen Erasmusveld, dus gelet op de ambitie duurzaamste wijk van Nederland, wordt ook bij de sportcomplexen gestreefd naar een zo duurzaam mogelijke inrichting. De vereniging heeft een plan ingediend voor een uitermate duurzame clubaccommodatie met GPR = 8
Thema	Verminderen CO2 (duurzame stad): Het toepassen van ledverlichting levert energiebesparing op en draagt daarmee bij aan de doelstellingen ten aanzien van CO2 neutrale/klimaatneutrale stad.
Subthema	N.v.t.
Schaalniveau	buurt
Type project	gemeentelijk
Benodigde gemeentelijke bijdrage	5.1.2.b, - excl. BTW (opgave OCW/Sport)
Bijdrage derden	n.v.t.
Overige dekkingsbronnen	n.v.t.
Betrokken partijen	OCW/Sport & HCWV
Indicatie start uitvoering	Start uitvoering medio 2016
Relatie met andere investeringsvoorstellen	Investeringsvoorstel groen/blauw raamwerk Erasmusveld
Ambtelijk afgestemd	Ja, OCW/Sport
Bestuurlijk bekend/afgestemd	Nee
Politiek-bestuurlijk	Geen bestuurlijke gevoelheden.
Bijlage met achtergrondinformatie	- Manifest Duurzaam Erasmusveld - onderbouwing bedragen - kaartje
Overige opmerkingen	
Gegevens contactpersonen	
Afdeling	Naam afdeling: PmDH
Afdelingshoofd	Naam afdelingshoofd: 5.1.2.e
Medewerker/projectleider	Naam medewerker/projectleider: 5.1.2.e / 5.1.2.e

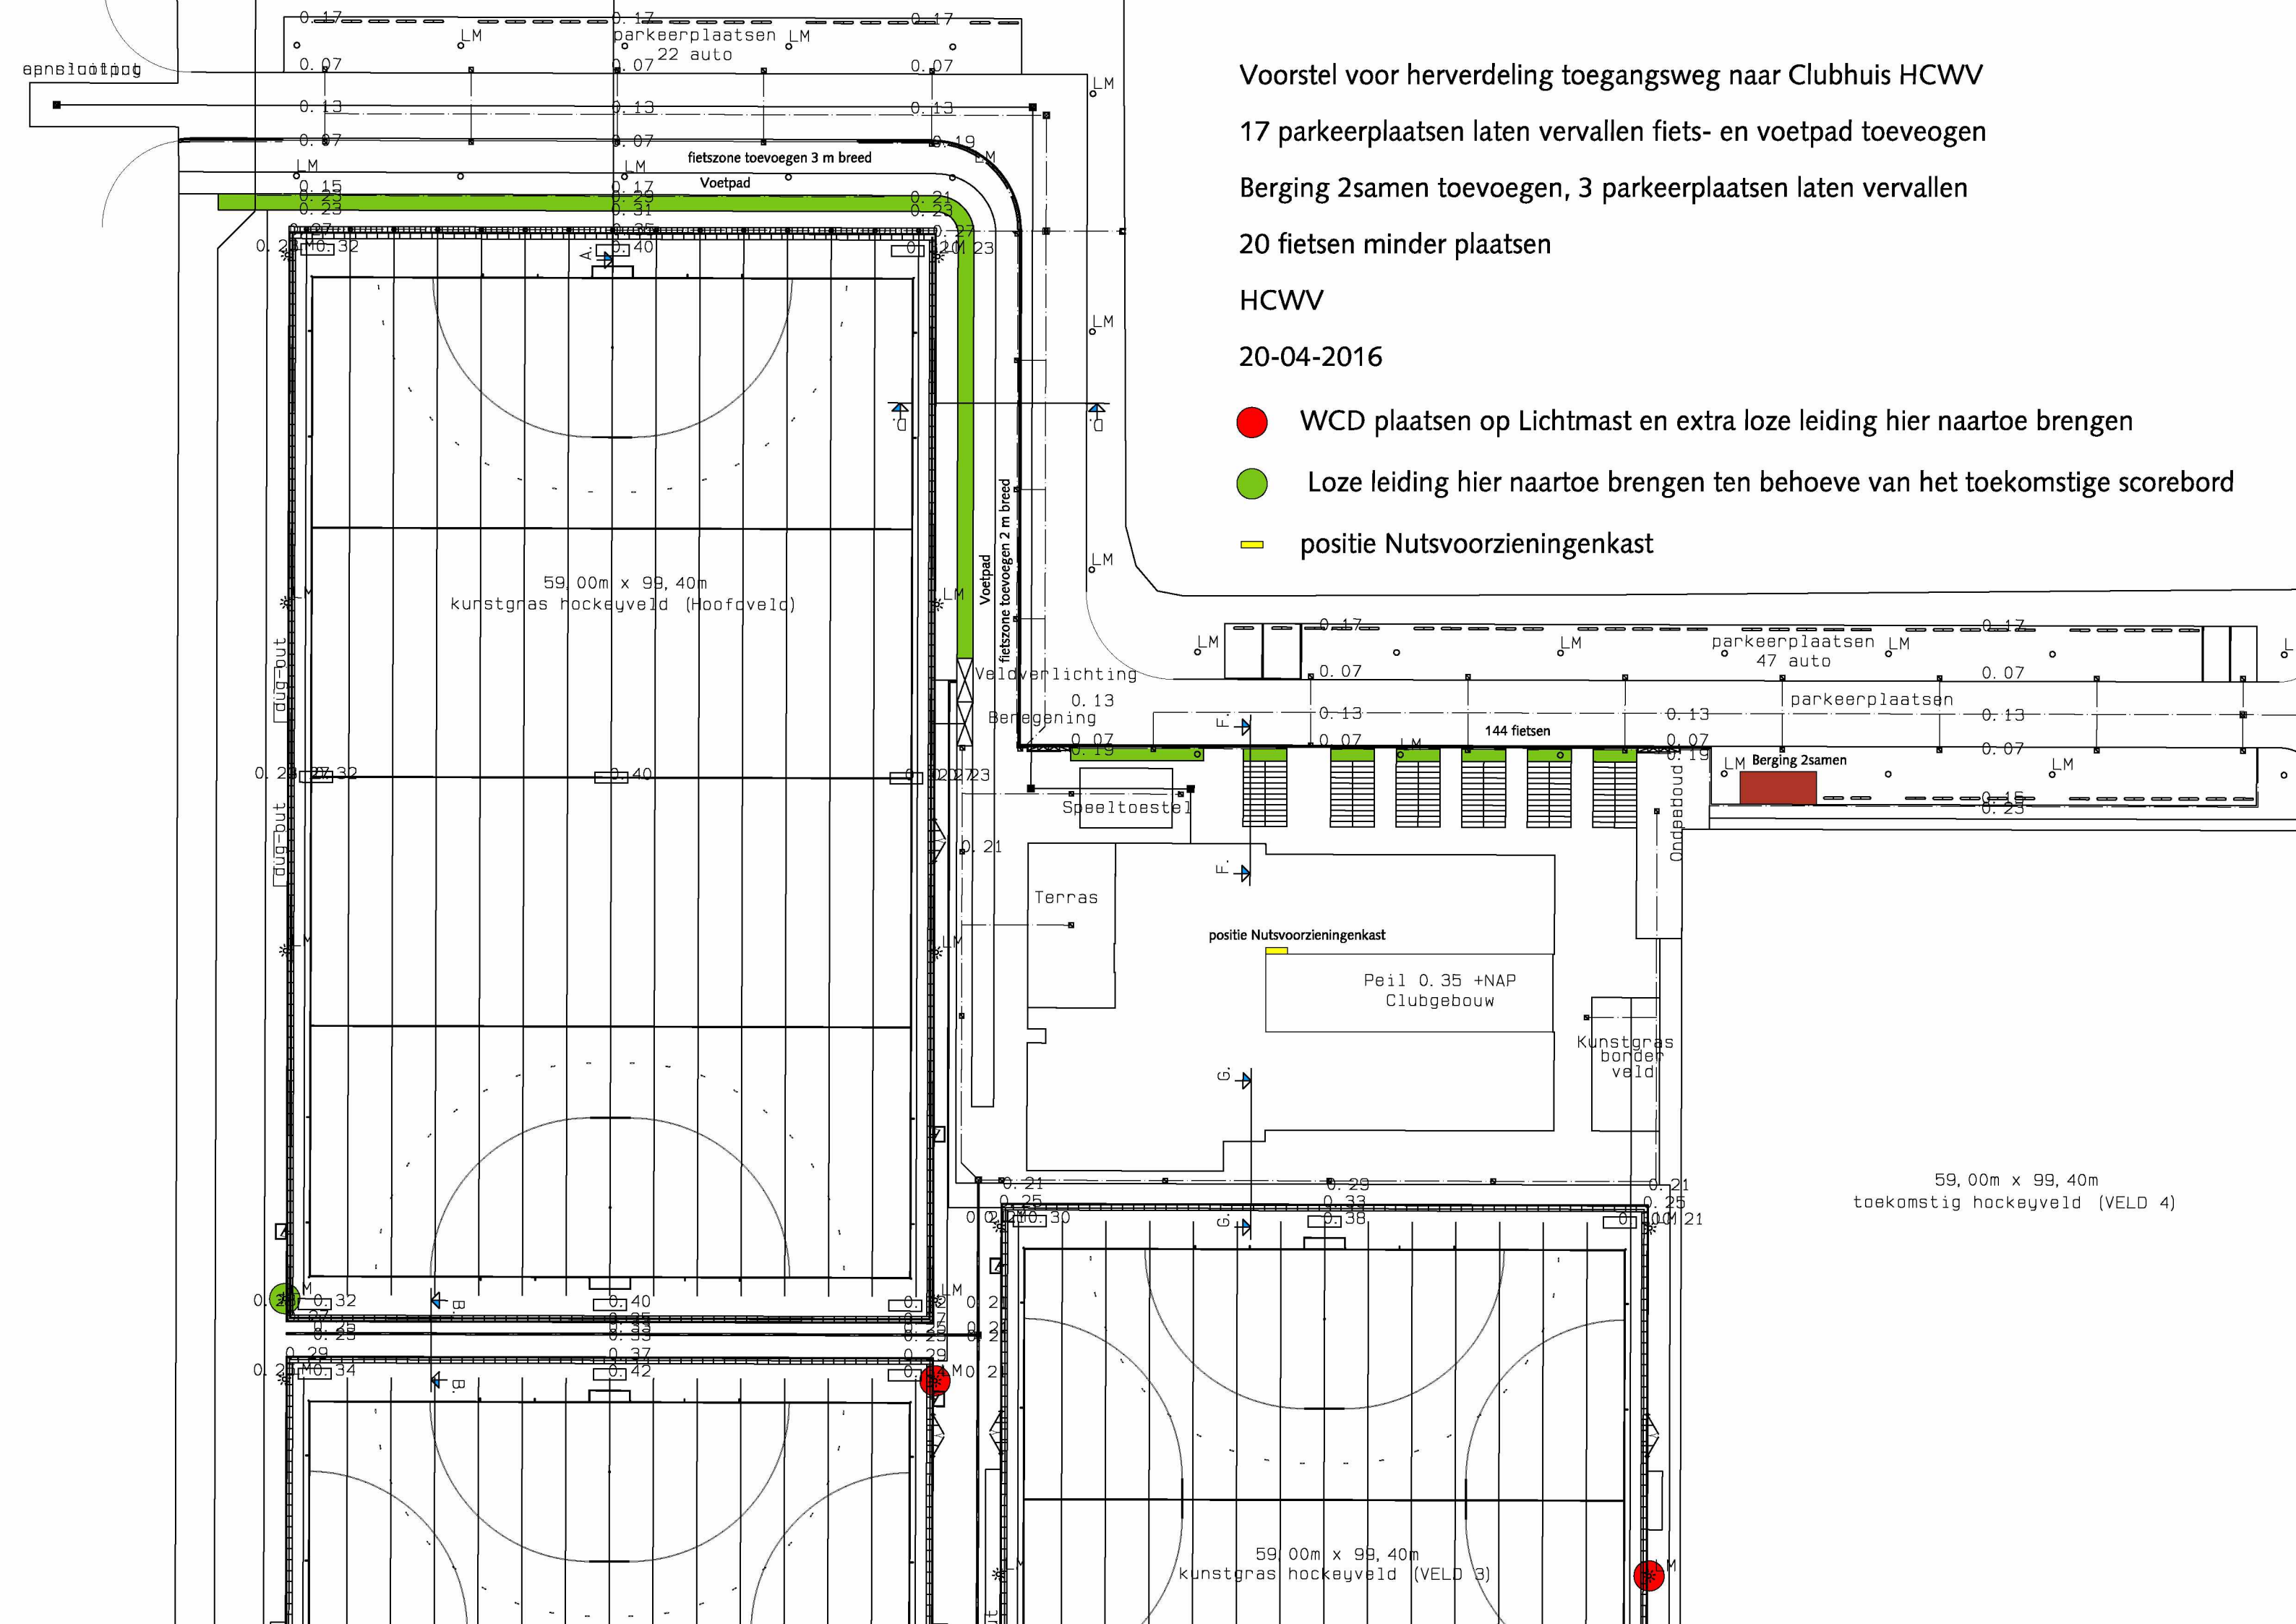

Voorstel voor herverdeling toegangsweg naar Clubhuis HCWV

17 parkeerplaatsen laten vervallen fiets- en voetpad toevoegen

Berging 2samen toevoegen, 3 parkeerplaatsen laten vervallen

20 fietsen minder plaatsen


HCWV

20-04-2016

- WCD plaatsen op Lichtmast en extra loze leiding hier naartoe brengen
- Loze leiding hier naartoe brengen ten behoeve van het toekomstige scorebord
- positie Nutsvoorzieningenkast

HCWV_terrein

Beoogd gebruik

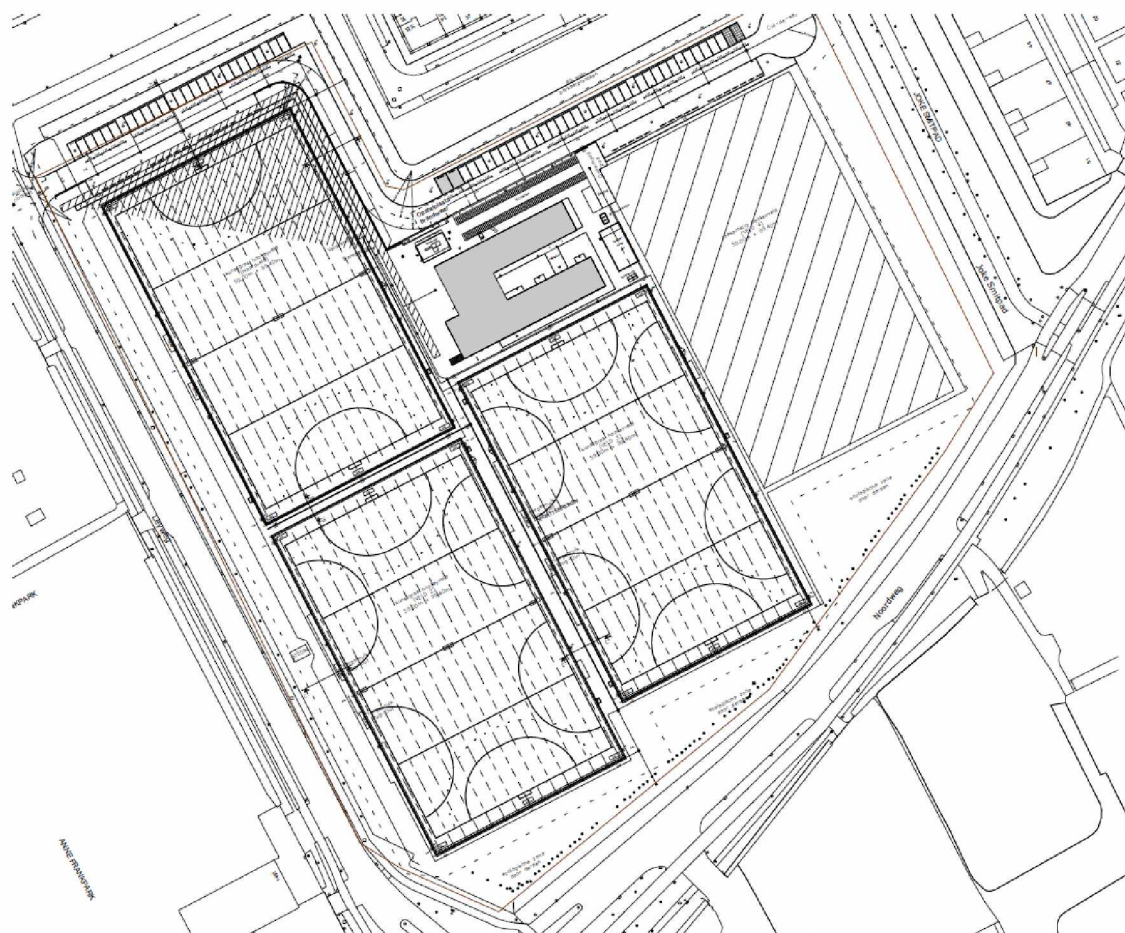

Hoofdstuk 1 Omschrijving van het project

1.1 Huidige situatie

1.2 Toekomstige situatie

Hoofdstuk 1 Omschrijving van het project

1.1 Huidige situatie

De locatie is gelegen op de hoek Noordweg en de Leyweg te Den Haag. In het recente verleden was op deze locatie voetbalvereniging HSV Celeritas gevestigd. Het voormalige clubgebouw van deze voetbalvereniging is reeds gesloopt.

Het plangebied maakt onderdeel uit van de Vinex-wijk Wateringse Veld en grenst aan de Noordweg. Deze weg scheidt de deelgebieden Wateringse Veld Noord en Zuid van elkaar.


Wateringse Veld Noord, de Erasmuszone genaamd, kenmerkt zich door een combinatie van woningen en verschillende sportvoorzieningen. De Leyweg en met name de Noordweg zijn belangrijke wijkontsluitingswegen.

1.2 Toekomstige situatie

In de toekomstige situatie zullen op het sportpark drie hockeyvelden (mogelijk in de toekomst een vierde veld) aanwezig zijn. Op de locatie van het voormalige clubgebouw van voetbalvereniging Celeritas wordt een nieuw clubgebouw voor HCWV opgericht. De bestaande bebouwing op het sportpark Wateringse Veld, in gebruik door HCWV en kinderdagverblijf 2Samen, wordt hergebruikt op de nieuwe locatie en wordt geïntegreerd in het nieuwe complex.

De toekomstige bebouwing biedt onderdak aan:

- kantine, vergaderruimte, kleedkamers etc. HCWV; (huidige aanvraag omgevingsvergunning)
- verblijfsruimten BSO en KDV;
- medegebruik in het kader van Buurthuis van de toekomst. Te denken valt aan vergaderruimte, cursusruimte, kantoorruimte, leslokalen etc.

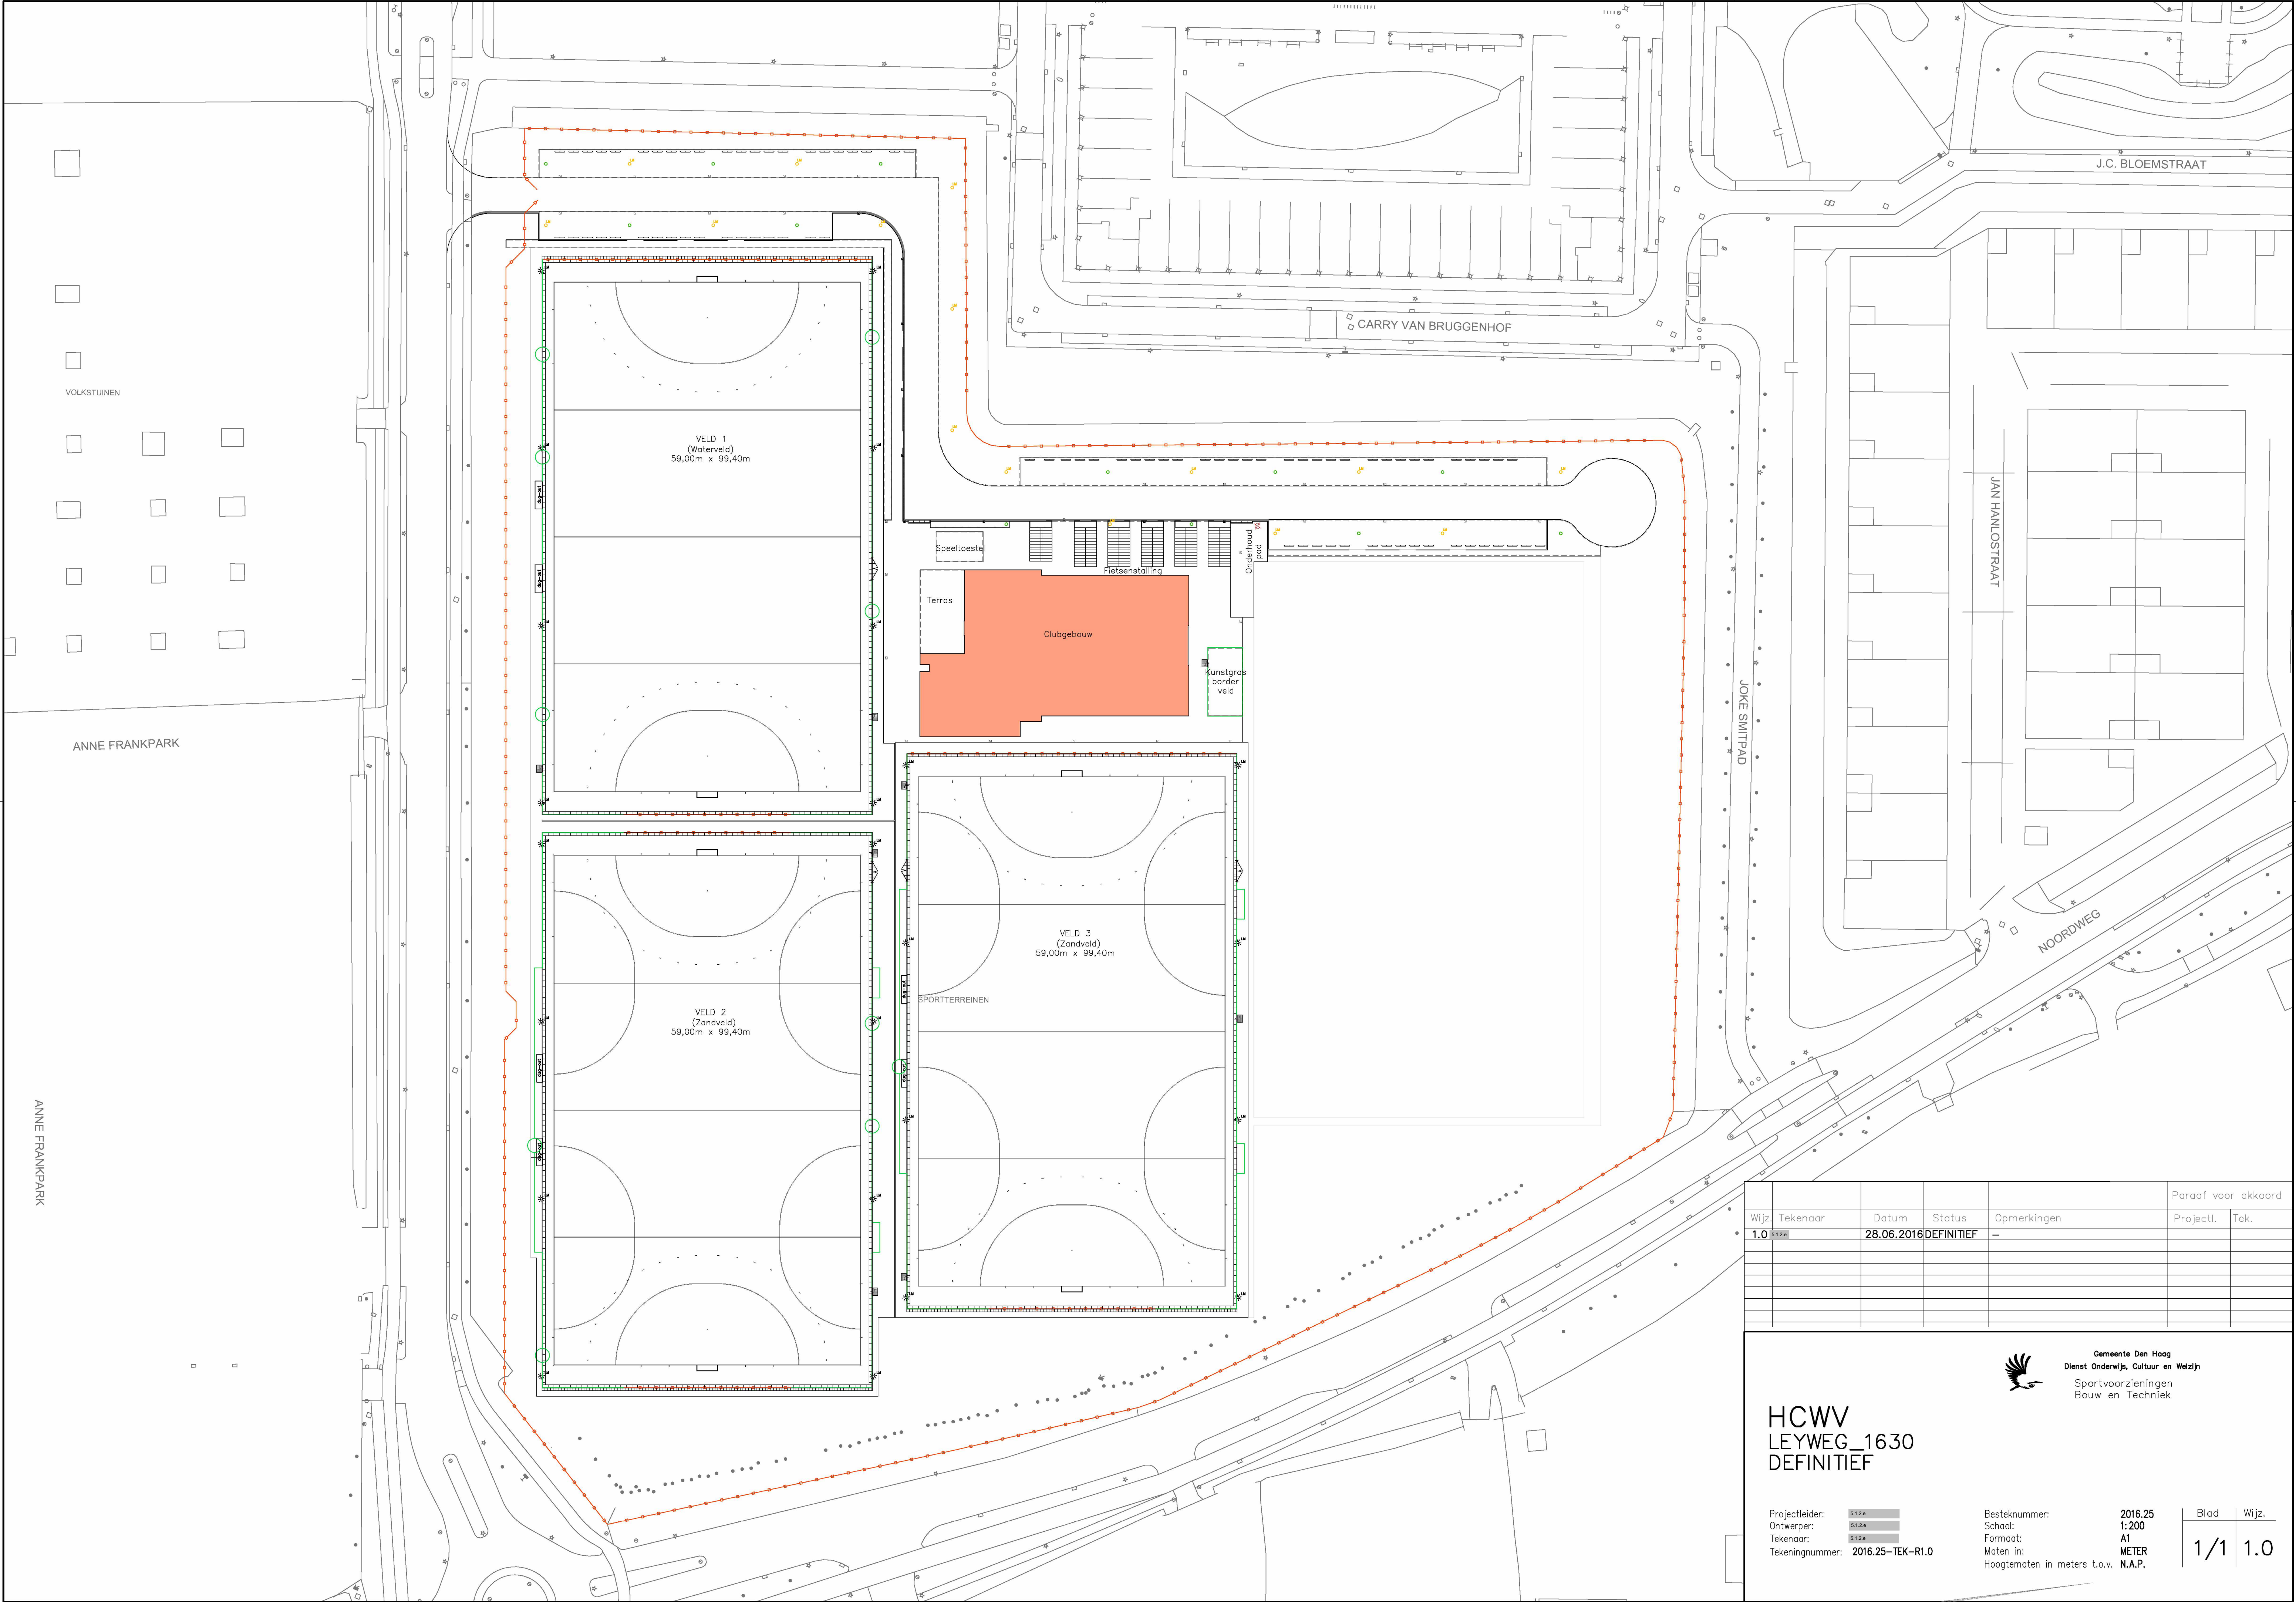

Paraaf voor akkoord				
Wijz. Tekenaar	Datum	Status	Opmerkingen	Projectl. Tek.
1.0	28.06.2016	DEFINITIEF	-	



Gemeente Den Haag
Dienst Onderwijs, Cultuur en Welzijn
Sportvoorzieningen
Bouw en Techniek

HCWV

LEYWEG_1630

DEFINITIEF

Projectleider: S.1.2
Ontwerper: S.1.2
Tekenaar: S.1.2
Tekeningnummer: 2016.25-TEK-R1.0

Besteknummer: 2016.25
Schaal: 1:200
Formaat: A1
Meten in: METER
Hoogtematen in meters t.o.v. N.A.P.

Blad	Wijz.
1/1	1.0