




- bestaande bebouwing
- kadastrale grenzen
- vuurtorenweg complex

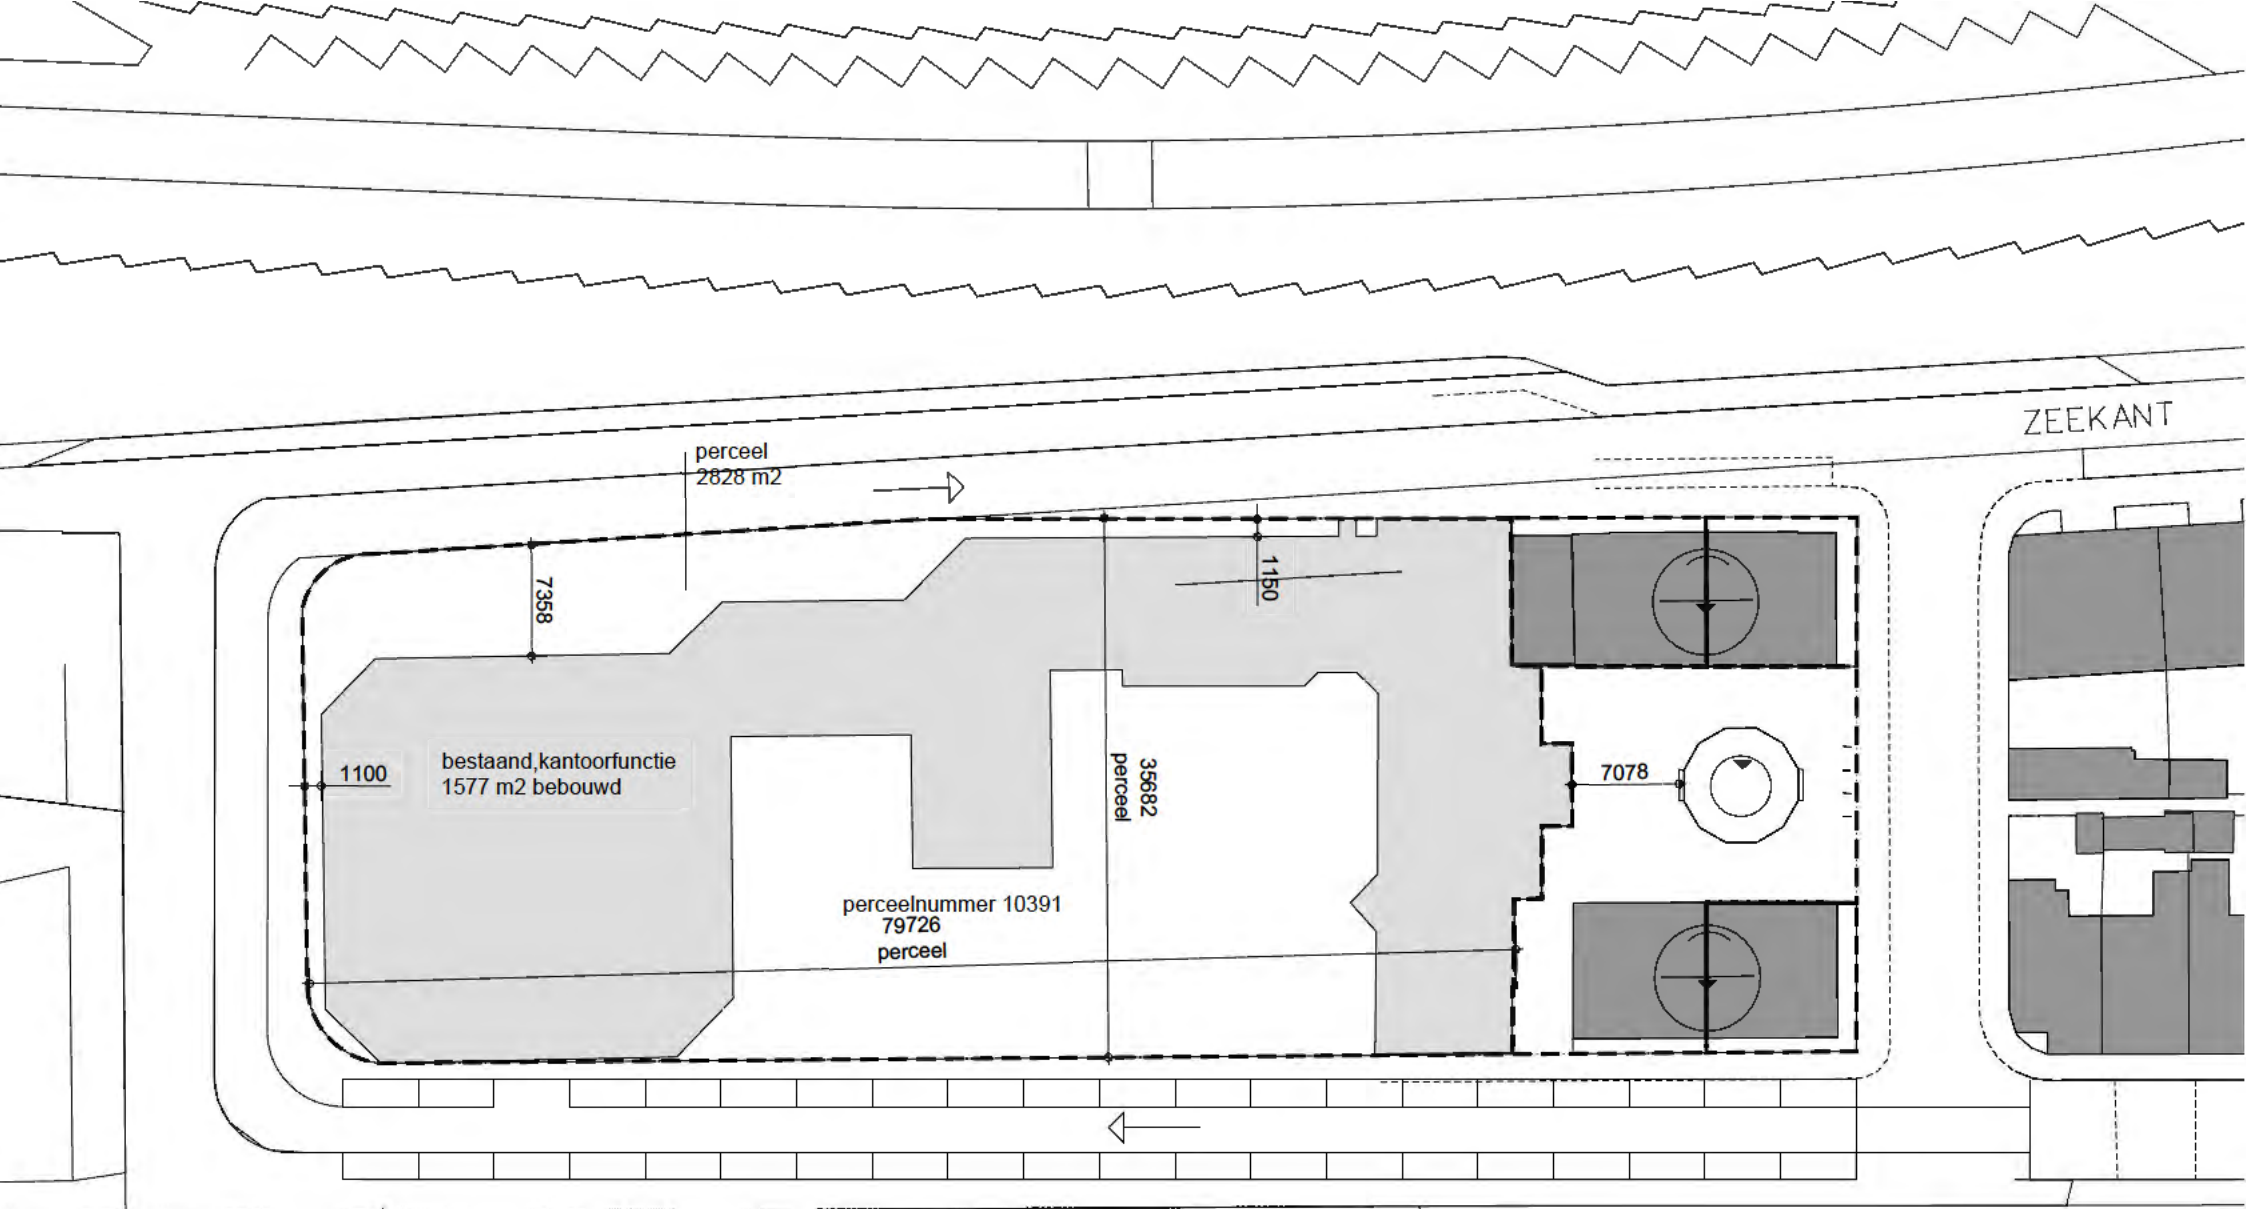

Vuurtoerenweg Scheveningen Bestaande Situatie
15 februari 2017 | schaal 1:500 | A4 | OZ



0 m 10 m 50 m

12345
25

Deze kaart is noordgericht
Perceelnummer
Huisnummer
Vastgestelde kadastrale grens
Voorlopige kadastrale grens
Administratieve kadastrale grens
Bebouwing
Overige topografie

Schaal 1:1000


Kadastrale gemeente
Sectie
Perceel

'S-GRAVENHAGE AK
AK
10391





Voor een eensluidend uittreksel, Apeldoorn, 31 januari 2013
De bewaarder van het kadaster en de openbare registers

Aan dit uittreksel kunnen geen betrouwbare maten worden ontleend.
De Dienst voor het kadaster en de openbare registers behoudt zich de intellectuele
eigendomsrechten voor, waaronder het auteursrecht en het databankenrecht.

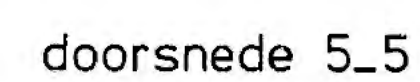


22-07-0-1-003

D.O.	D.D.SEP-77	WERK.	rijkskustverlichting/dir. generaal van het loodswezen zeekant (scheveningen) nr.5	
N.V.O.	D.D.EP-4-76	ONDERWERP:	SCHAAL: 1 a 100	
		gevels en doorsnedes	GETEKEND: [REDACTED]	d.d. sept '74
			GEZIEN:	d.d.
			RANGSCHIKMERK	
		OPMERKINGEN:	WERK NR.:9116,9161	BLADNR.:
			AANTAL BLADEN:	11
			VOLGNR.:	
C	B REVISIE	RIJKSGEBOUWDIENST		
G EWIZ.	A A.B.C.	dir. 's-gravenhage e.o.		

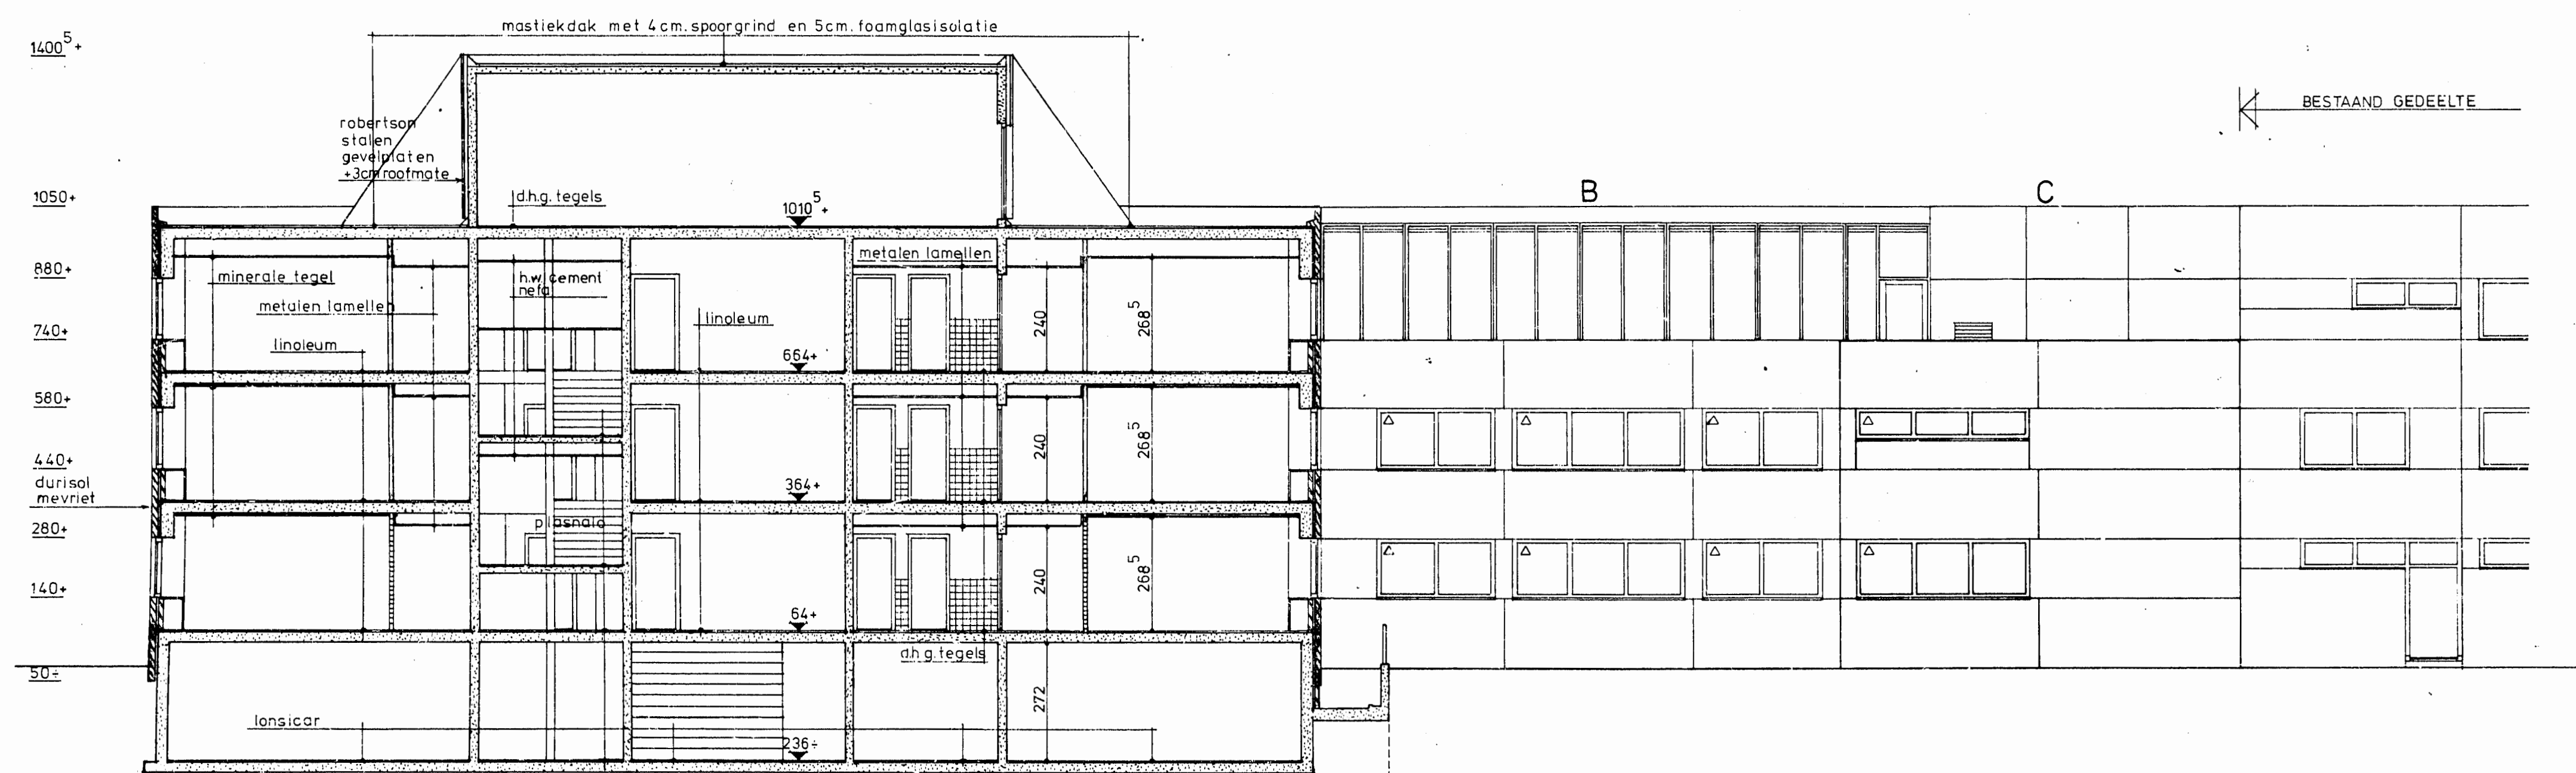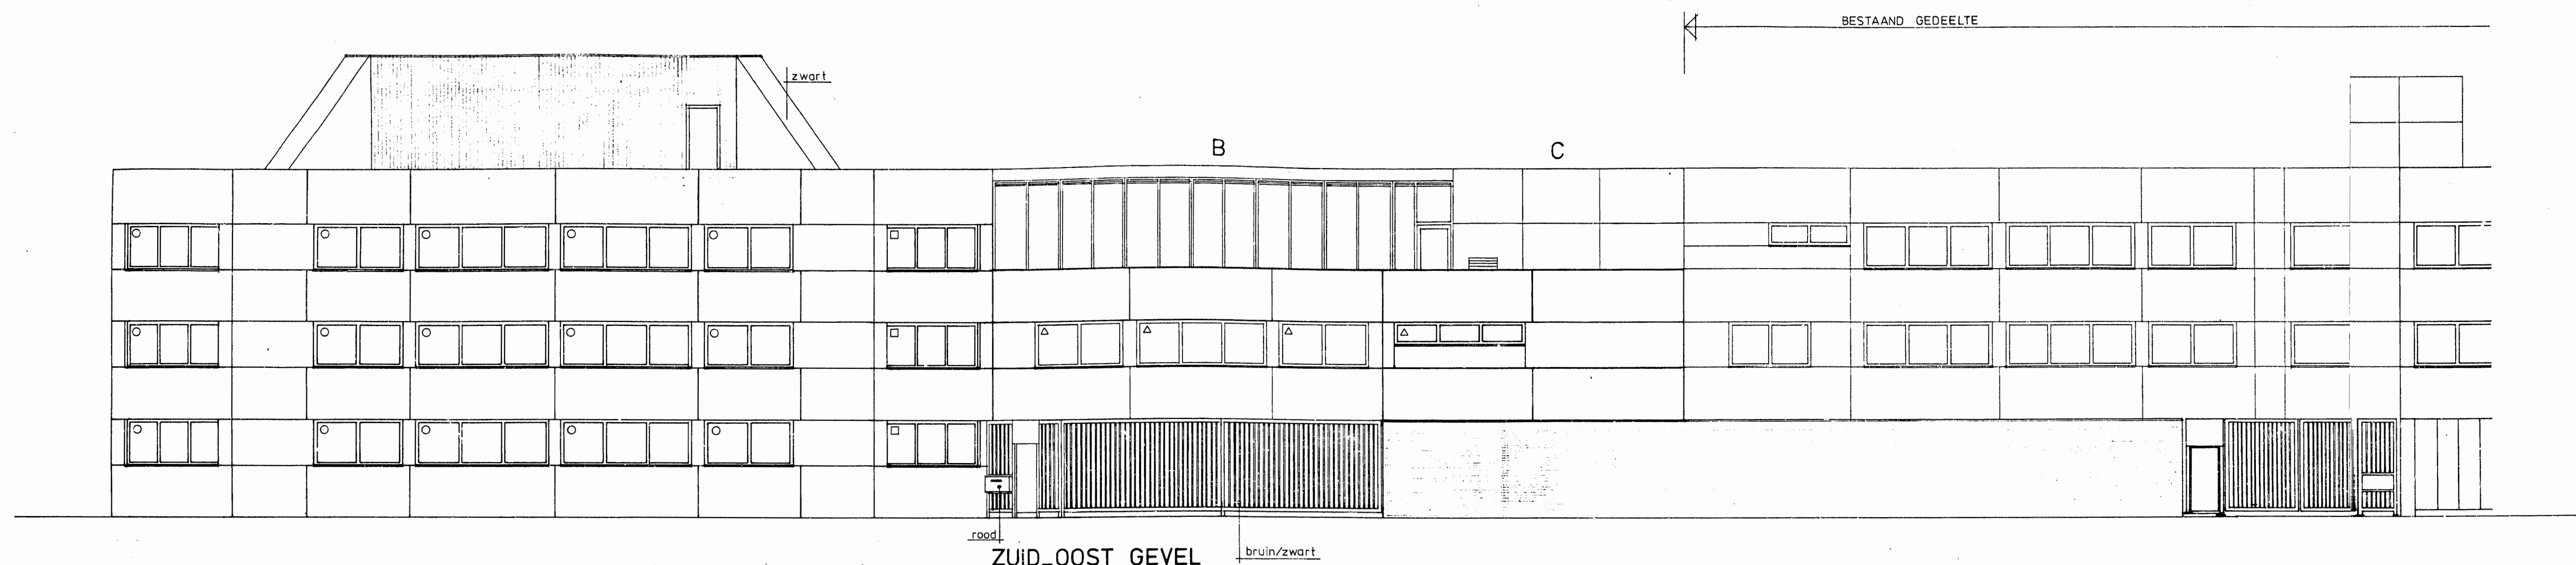

doorsnede 1.1

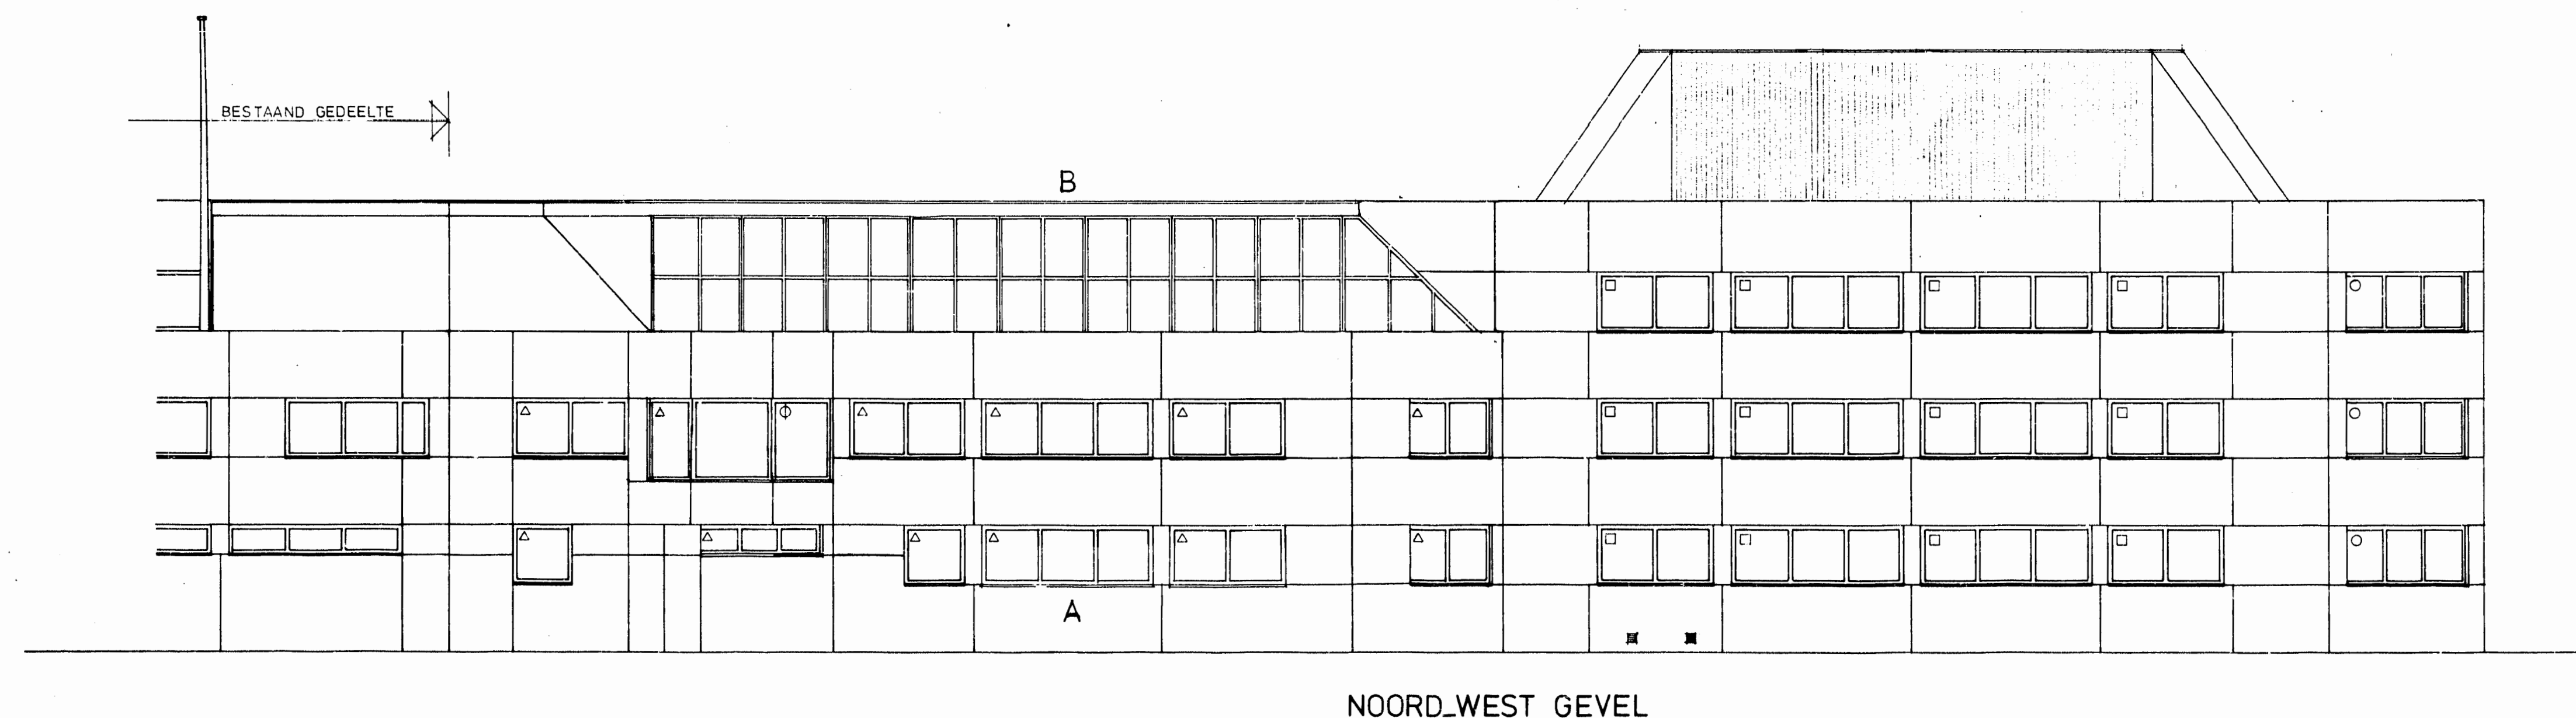


kleur kozijnen: bruin/zwart
 kleur gevel: lichte grindtoplaag (gk aan bestaande gedeelte)

codering_beglazing

- o stopray 6-12-5 MM
- thermopane 6-12-6MM
- △ vensterglas 6MM
- ⊗ perspex 6MM
- ◇ gehard spiegelglas 6MM




22-07-0-1-002

D.D. D.D. SEP 77 R.V.G. 8 REVISIE A.B.C. C GEWIJZ.	WERK:	rijkskustverlichting* generaal van het loodswezen zeekant (scheve) gen) nr.5	
	ONDERWERP:	gevels en doorsnede	SCHAAL: 1a100 GETEKEND: v.e. d.d. sept '74 GEZIEN: d.d.
	OPMERKINGEN:	RANGSCHIKMERK: WERK NR.: 9116-9161 AANTAL BLADEN: VOLGNR.: 10	
	RIJKSGEBOUWENDIENST dir. 's-gravenhage o.		
	83125-10-13 RGD		

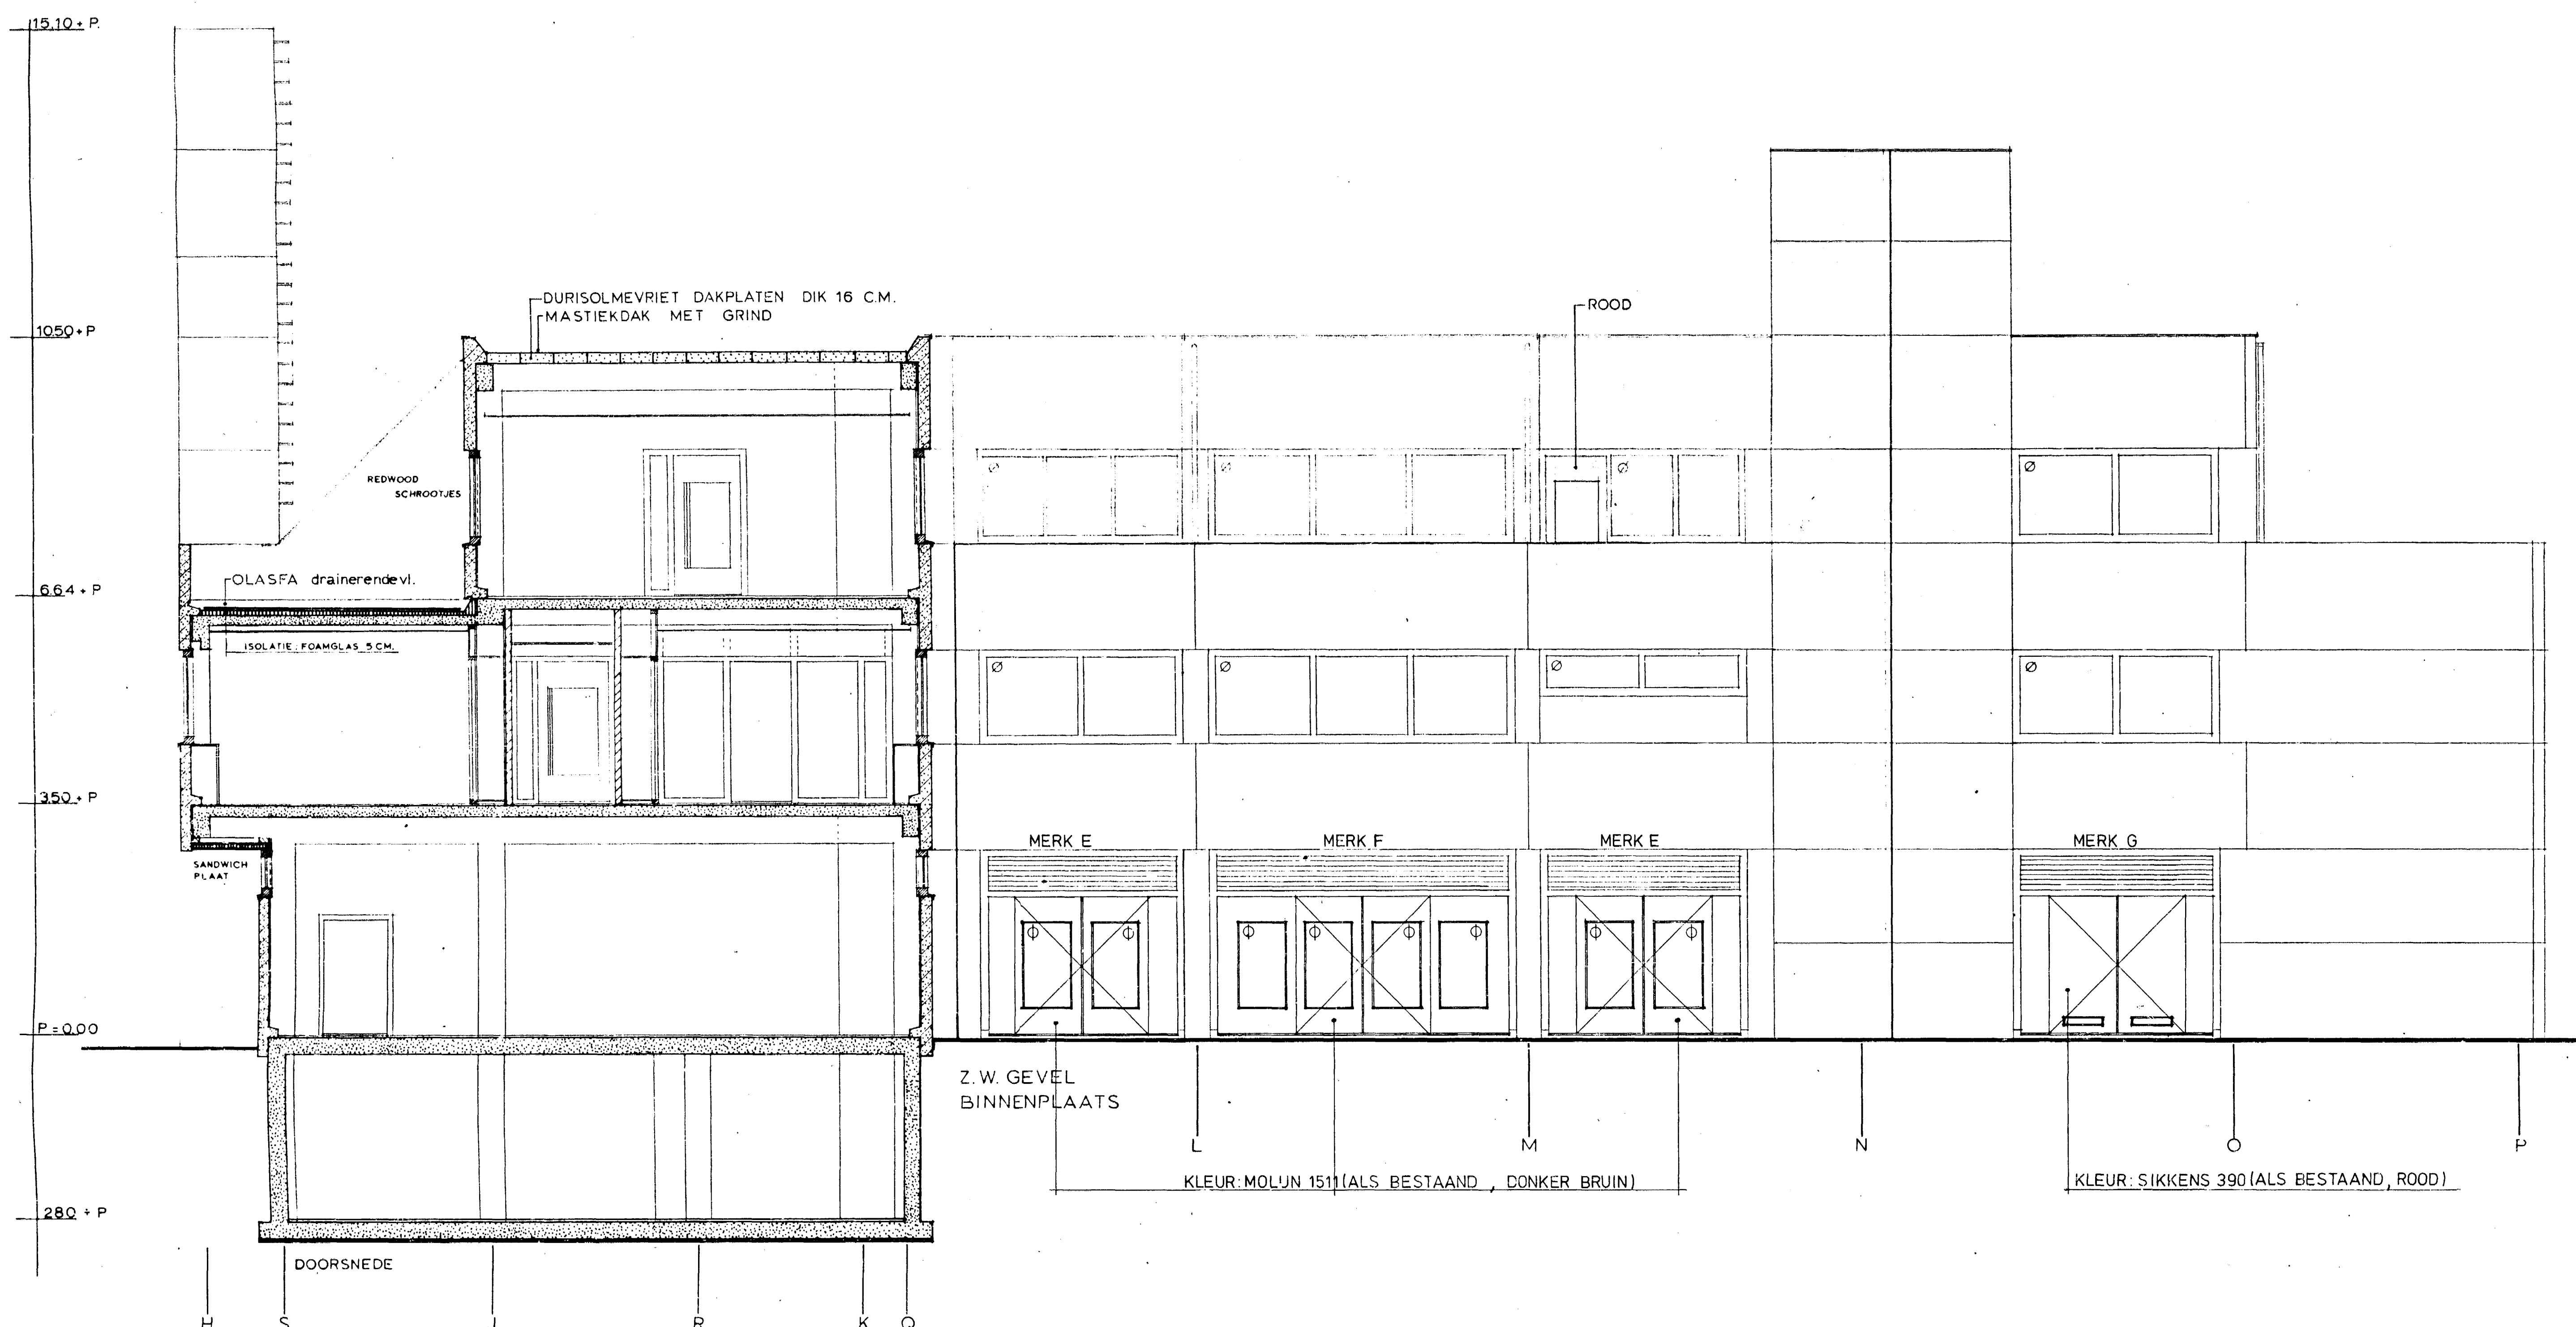


GEVELPLATEN : DURISOLMEVRIET MET LICHT GRIND TOPLAAG
 VOEGEN : ZWARTE KIT
 KOZIJNEN : TYPE ALUH MET BRUIN / ZWART GEANODISEERDE ALUMINIUM BEKLEDING
 BEGLAZING : WAARNODIG ZONWEREND GLAS 'STOPRAY' GOUDKLEURIG
 DEUREN : HOUT, VOOR KLEUREN ZIE GEVELS
 SCHOEPENROOSTERS : ALS KOZIJNEN
 VERLAAGDE PLAFONDS : METALEN SYSTEEM


BEGLAZING
 ○ THERMOPANE SPIEGELGLAS 6-12-6MM
 ⊕ THERMOPANE SPIEGELGLAS 8-9-8MM
 ⊗ STOPRAY SPIEGELGLAS 6-12-6MM - GOUD
 ⊗ DRAADSPIEGELGLAS 7MM 12MM
 ⊕ PERSPEX 6MM

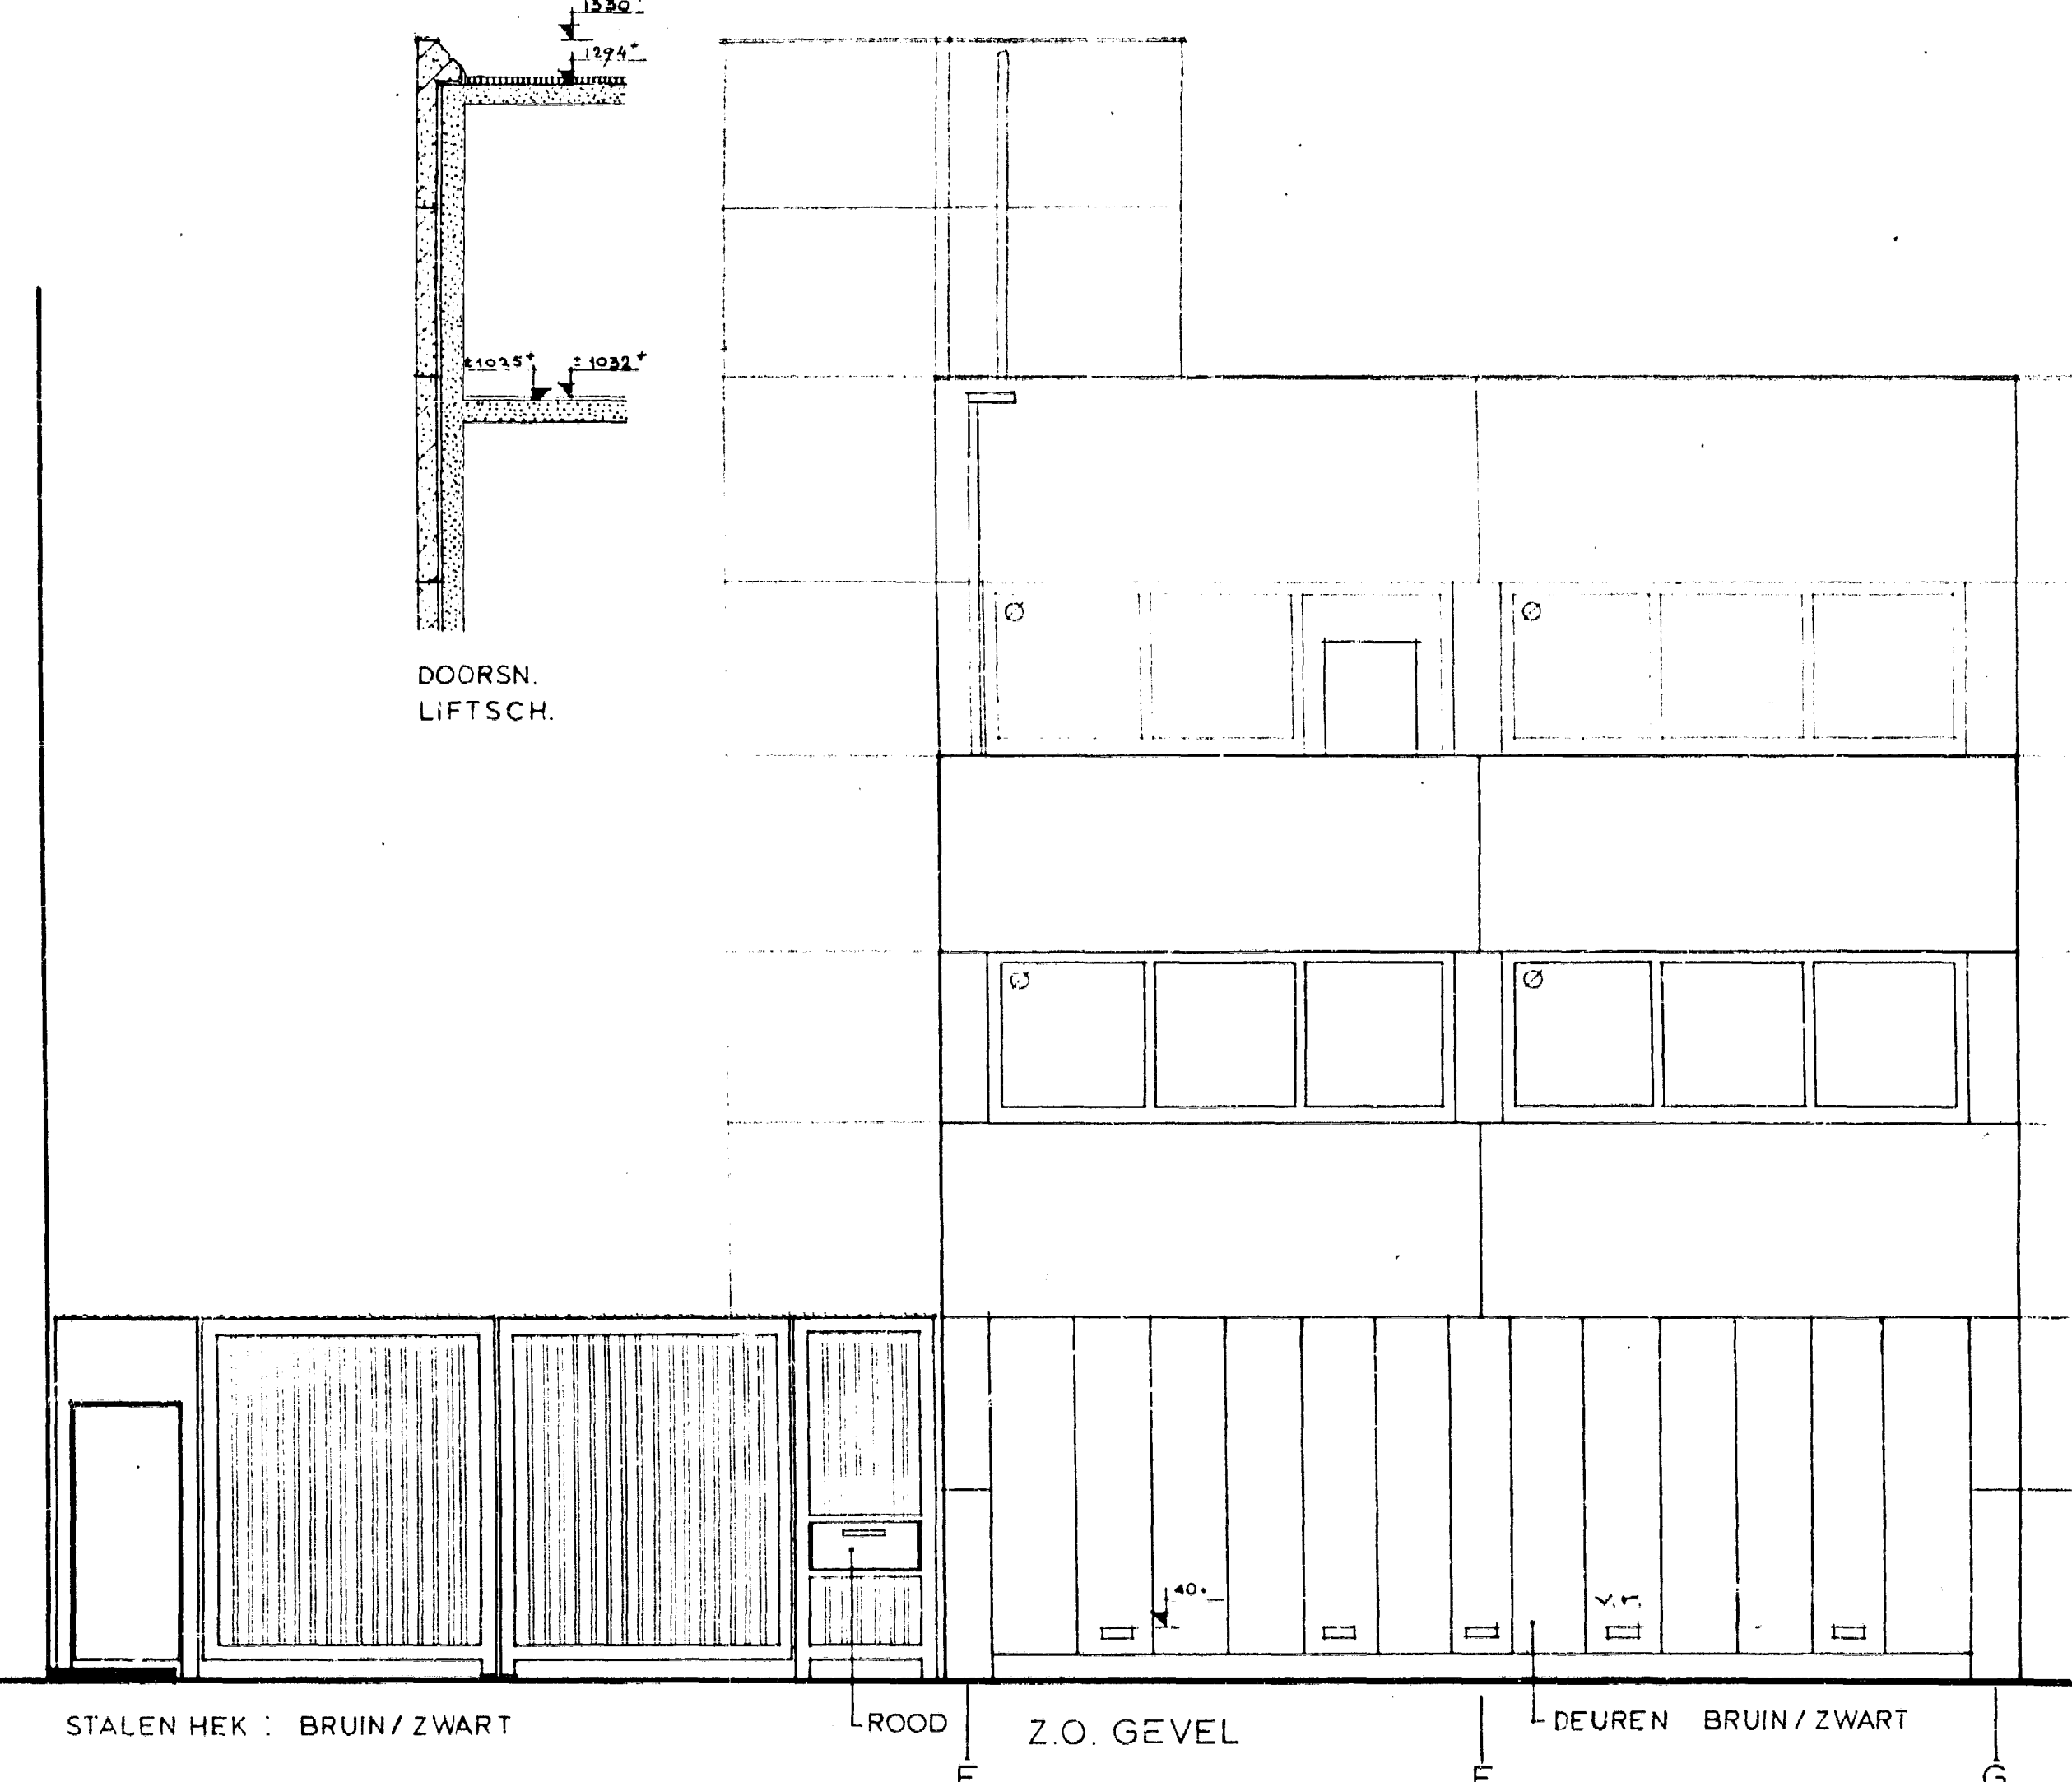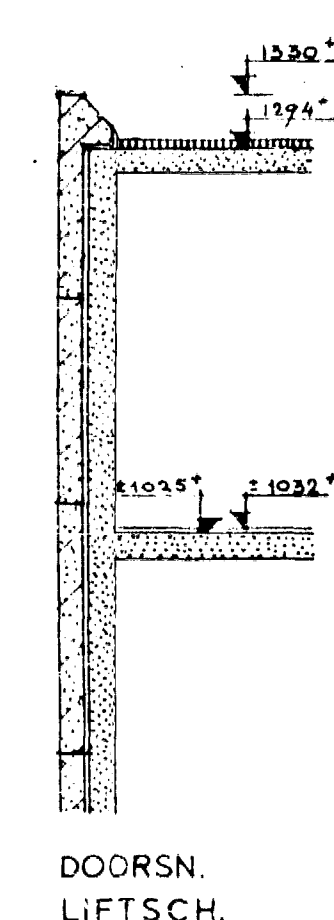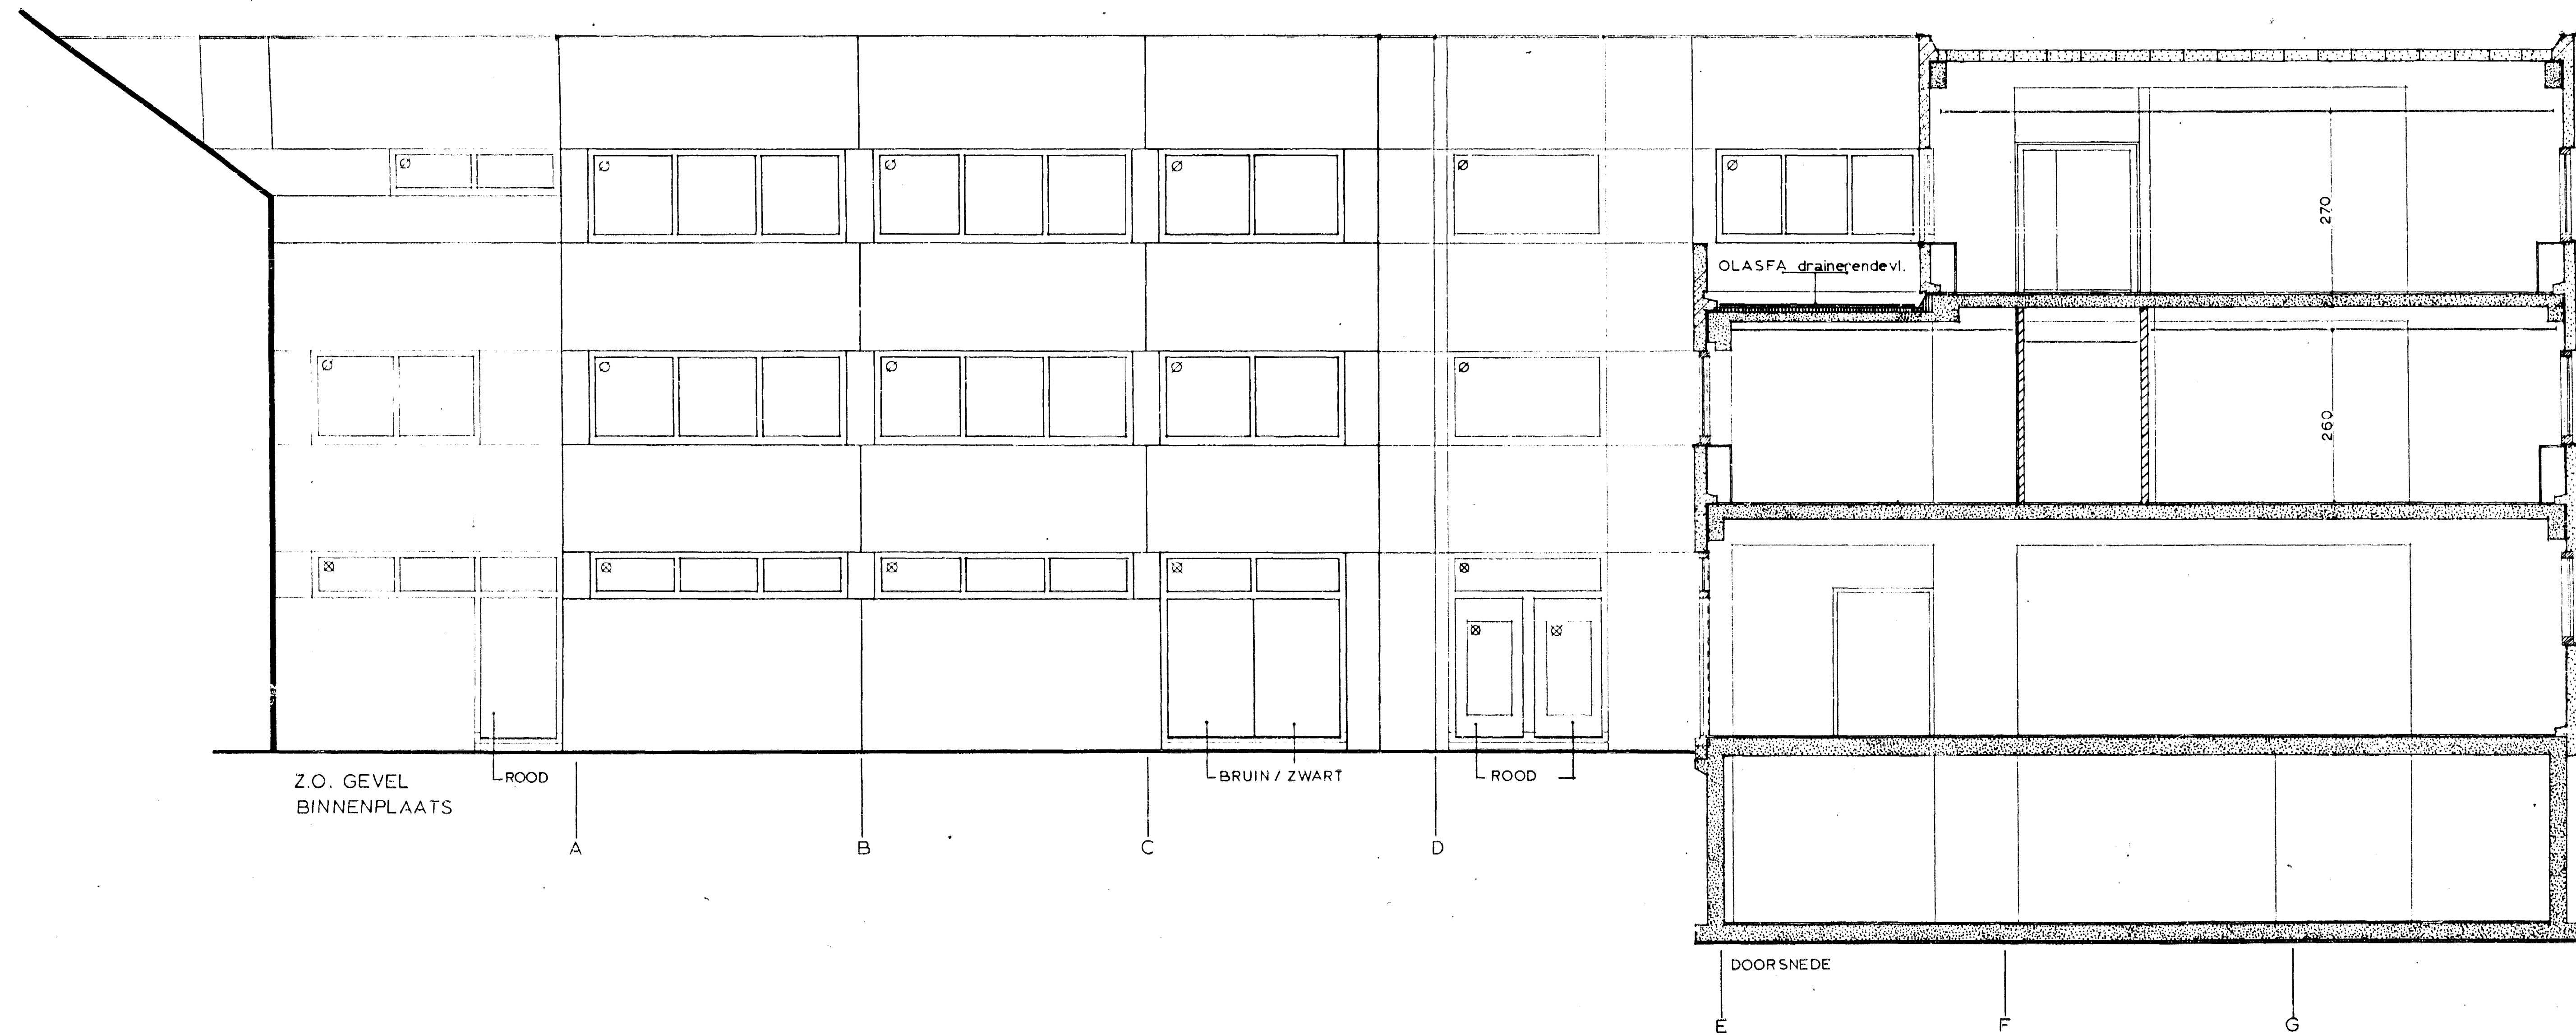


WERK: TECHN. DIENST VAN DE RIJKSGEBOUWEN		TE SCHEVENINGEN.	
ONDERWERP: GEVELS EN DOORSNEDEN	TEKENDE: VE.	00 JULI '74	BLAD NR. 2
GEZINNEN: D.D.	RANGSCHRIJF: D.D.	WERK NR. 9116	BLAD NR. 2
OPMERKINGEN: NIEUWE TOESTAND BUITEN-DEUREN IN MERK E, F EN G		RIJKSGEBOUWENDIENST	
DIRECTIE 'S-GRAVENHAGE e.o.		22-07-0-3-001	

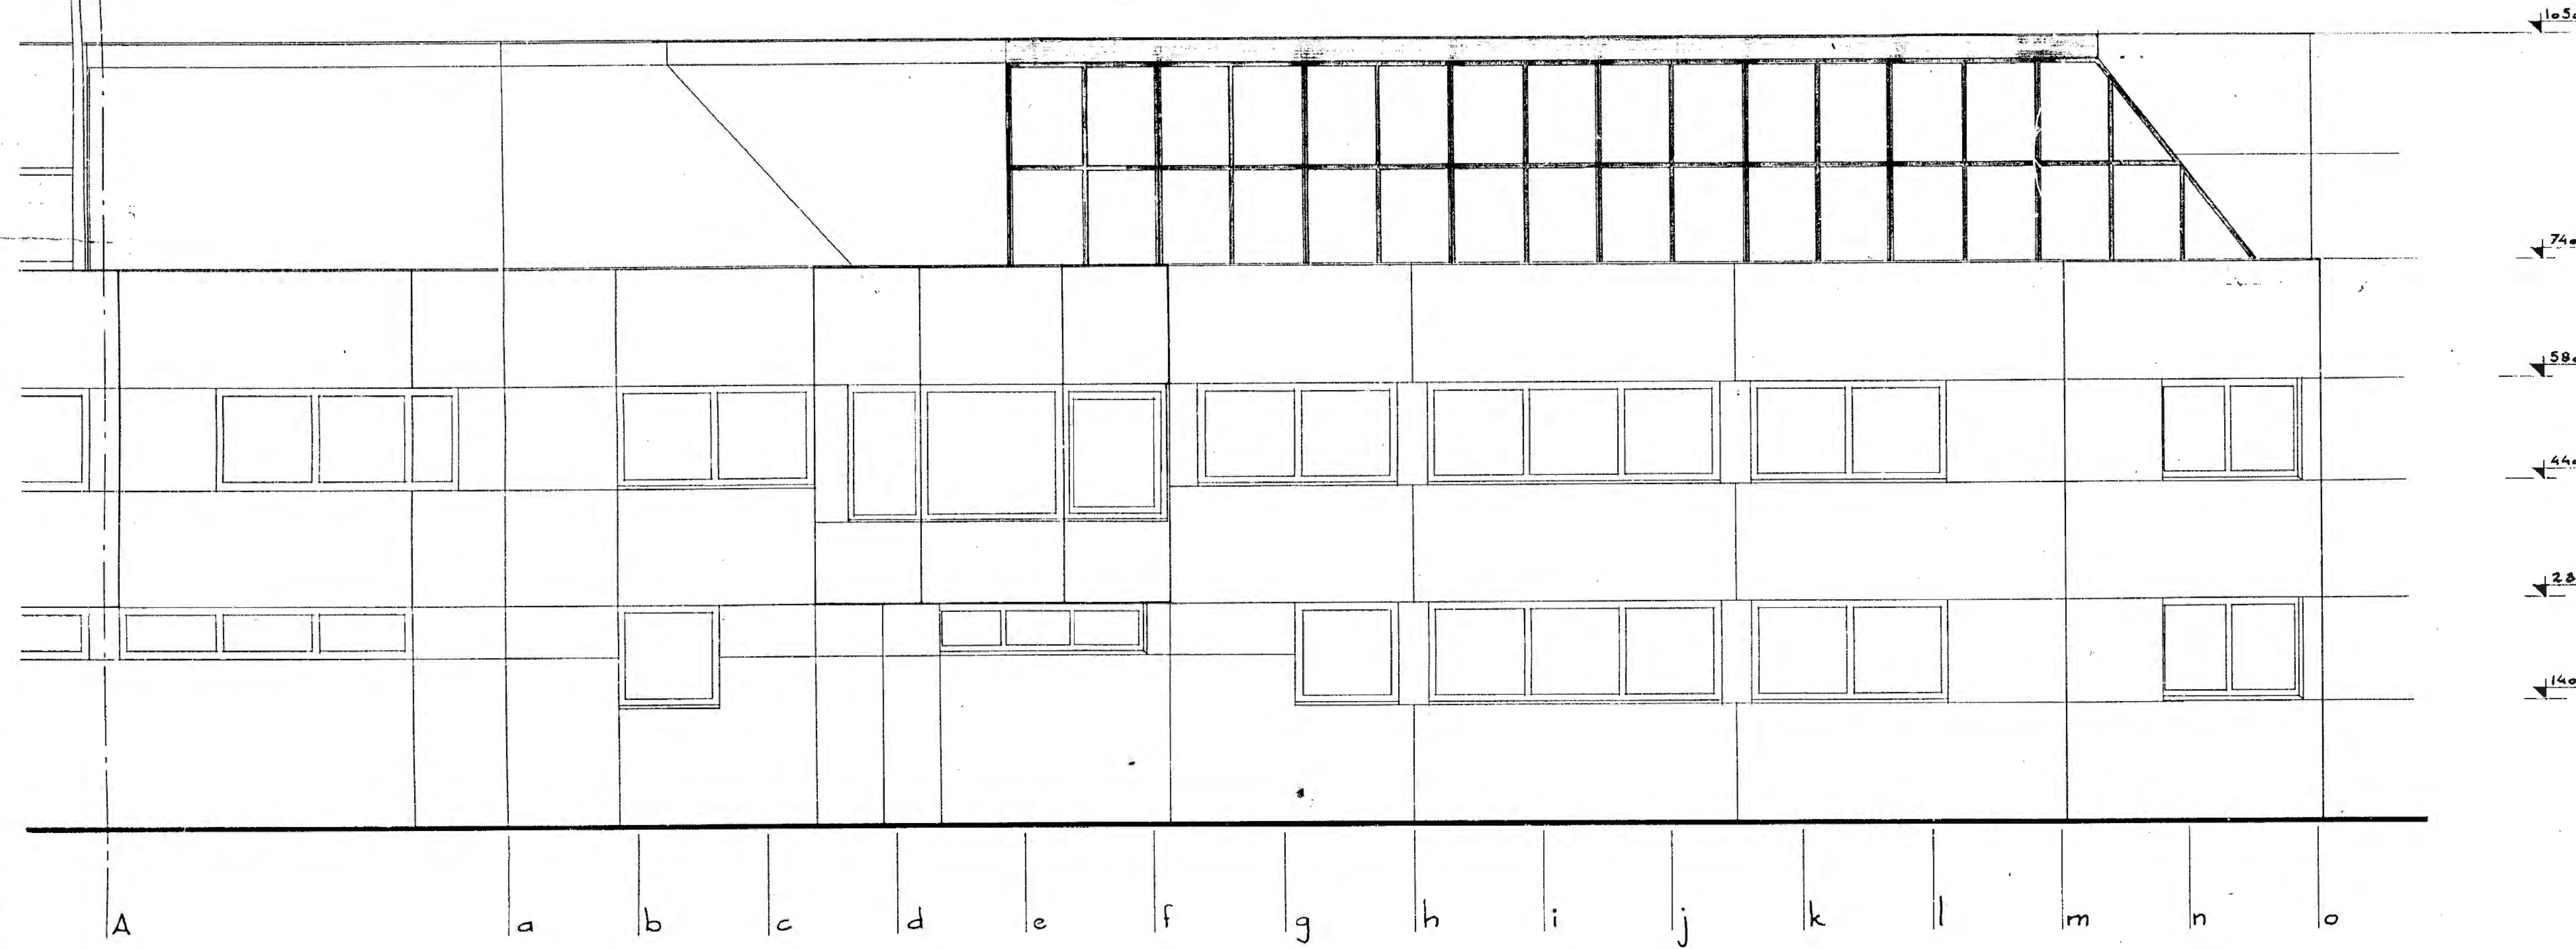


NW. GEVEL

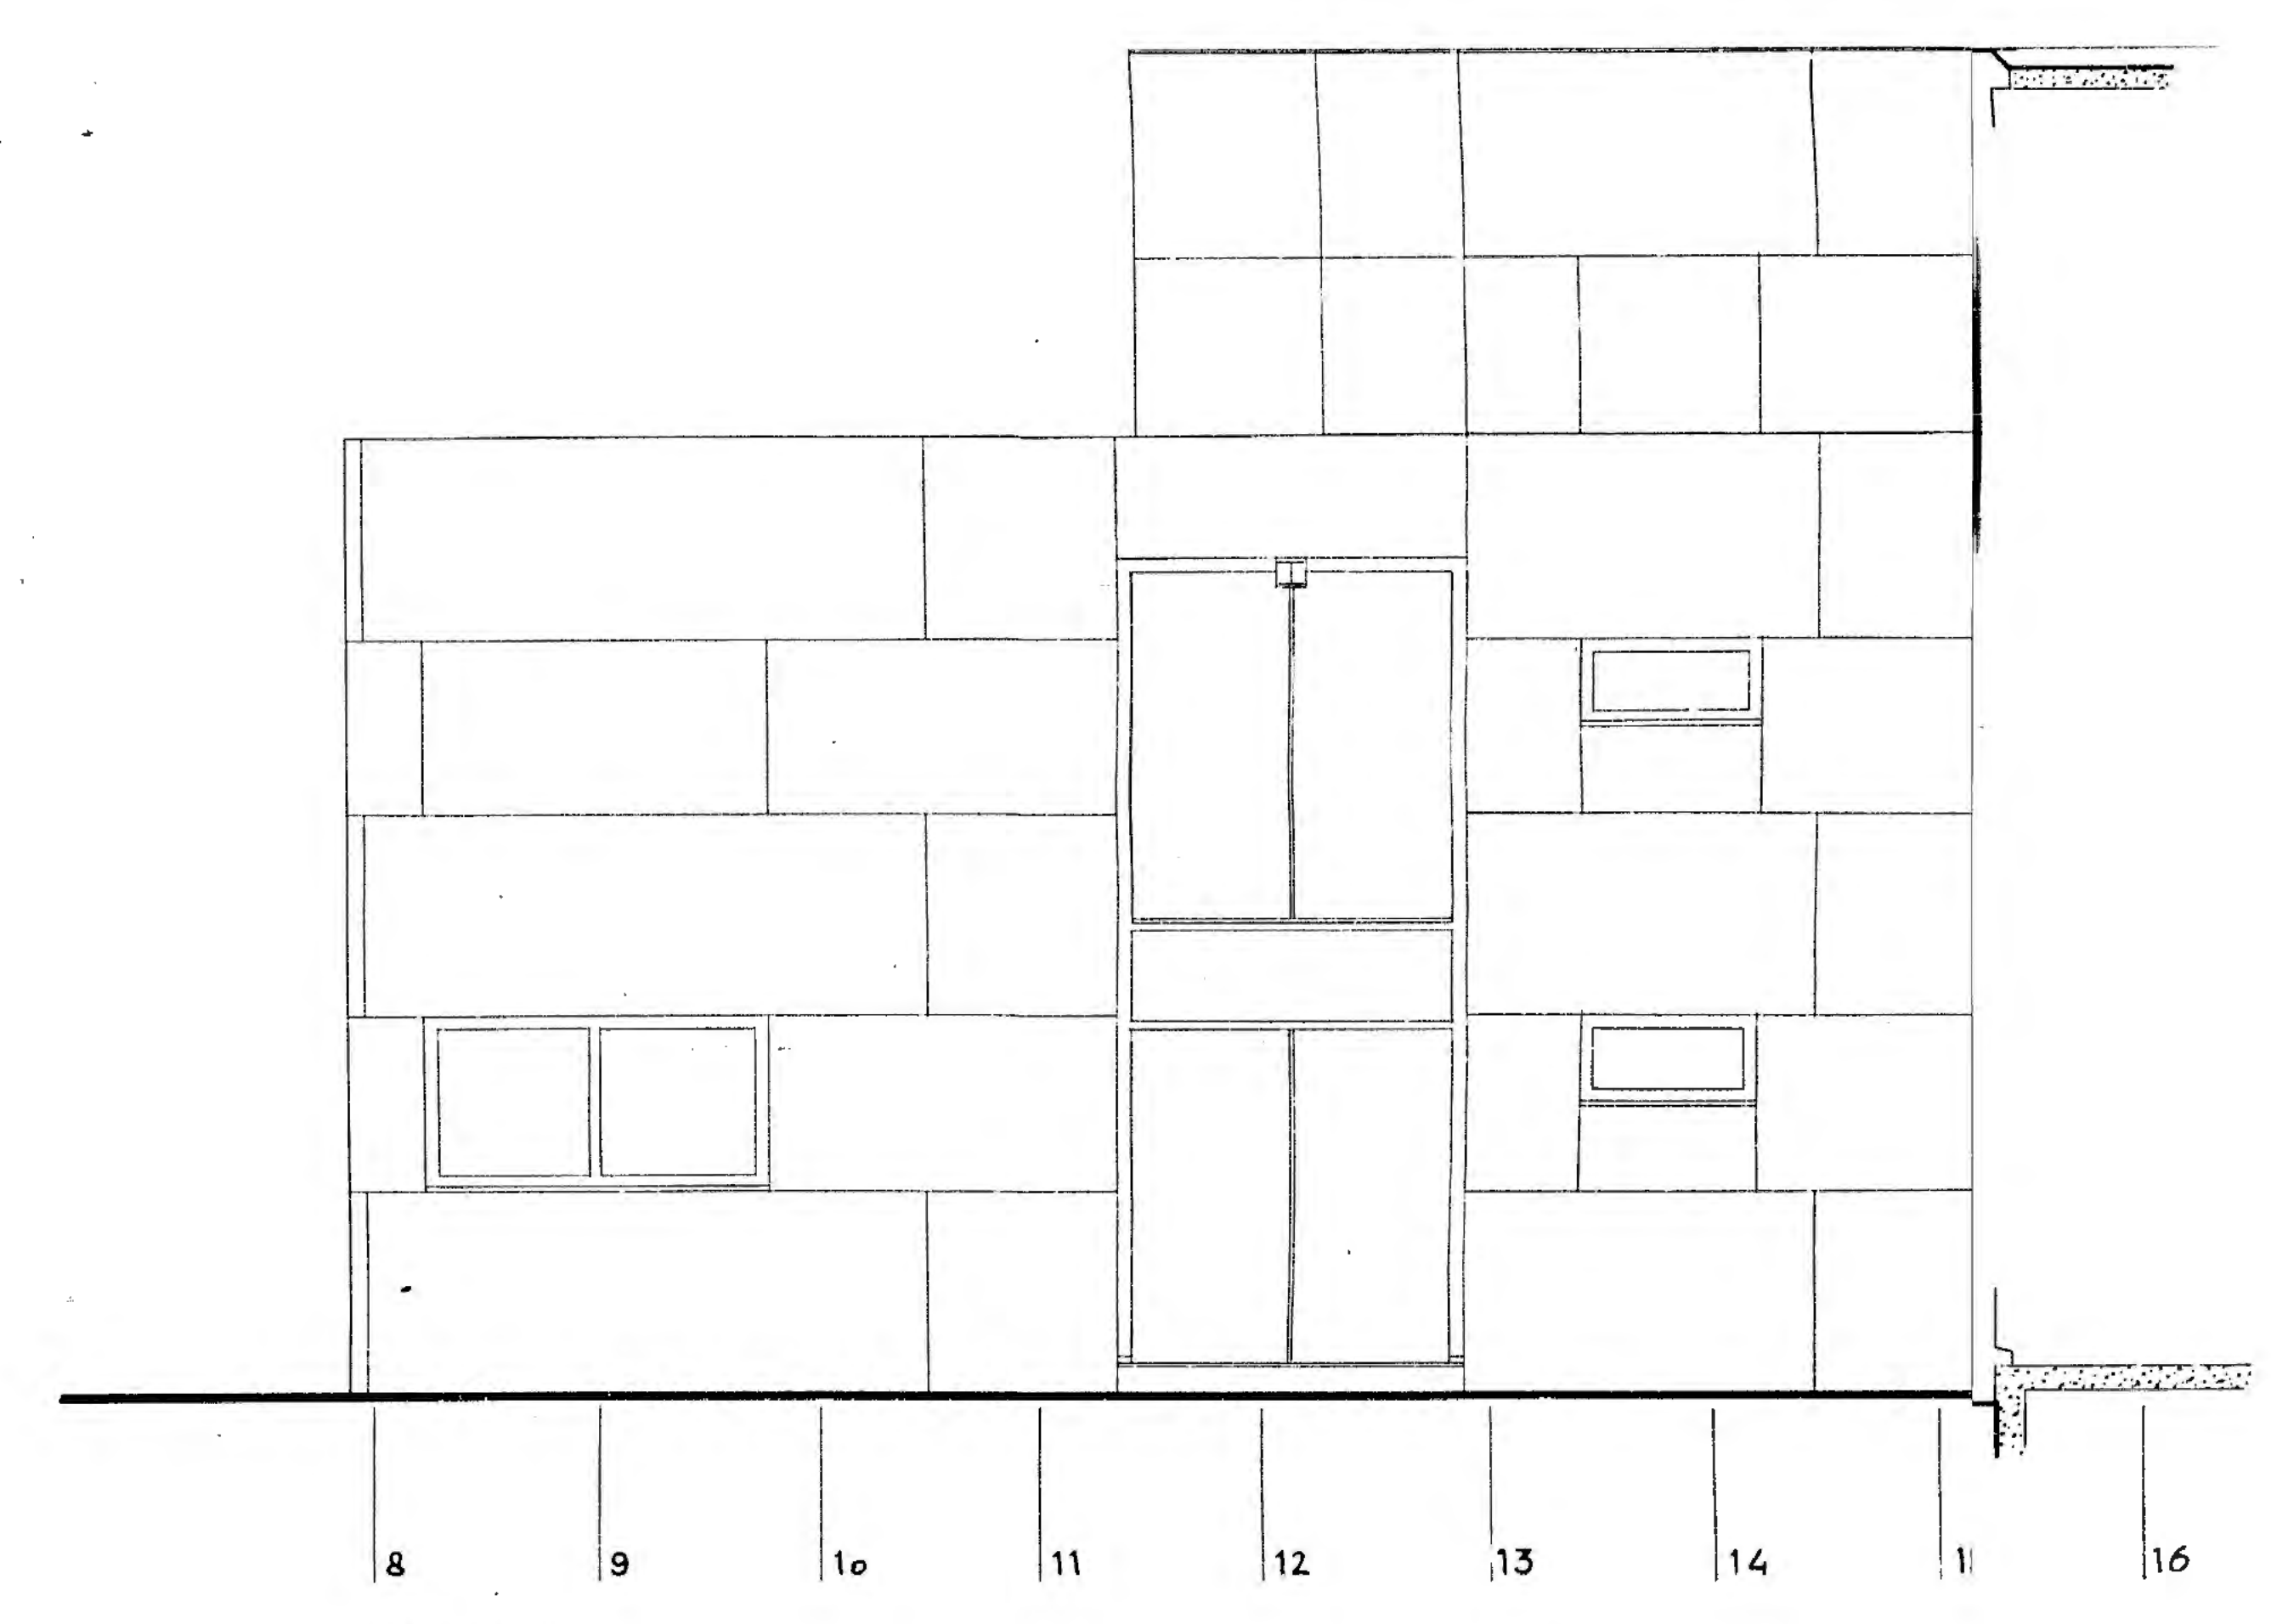

NO. GEVEL

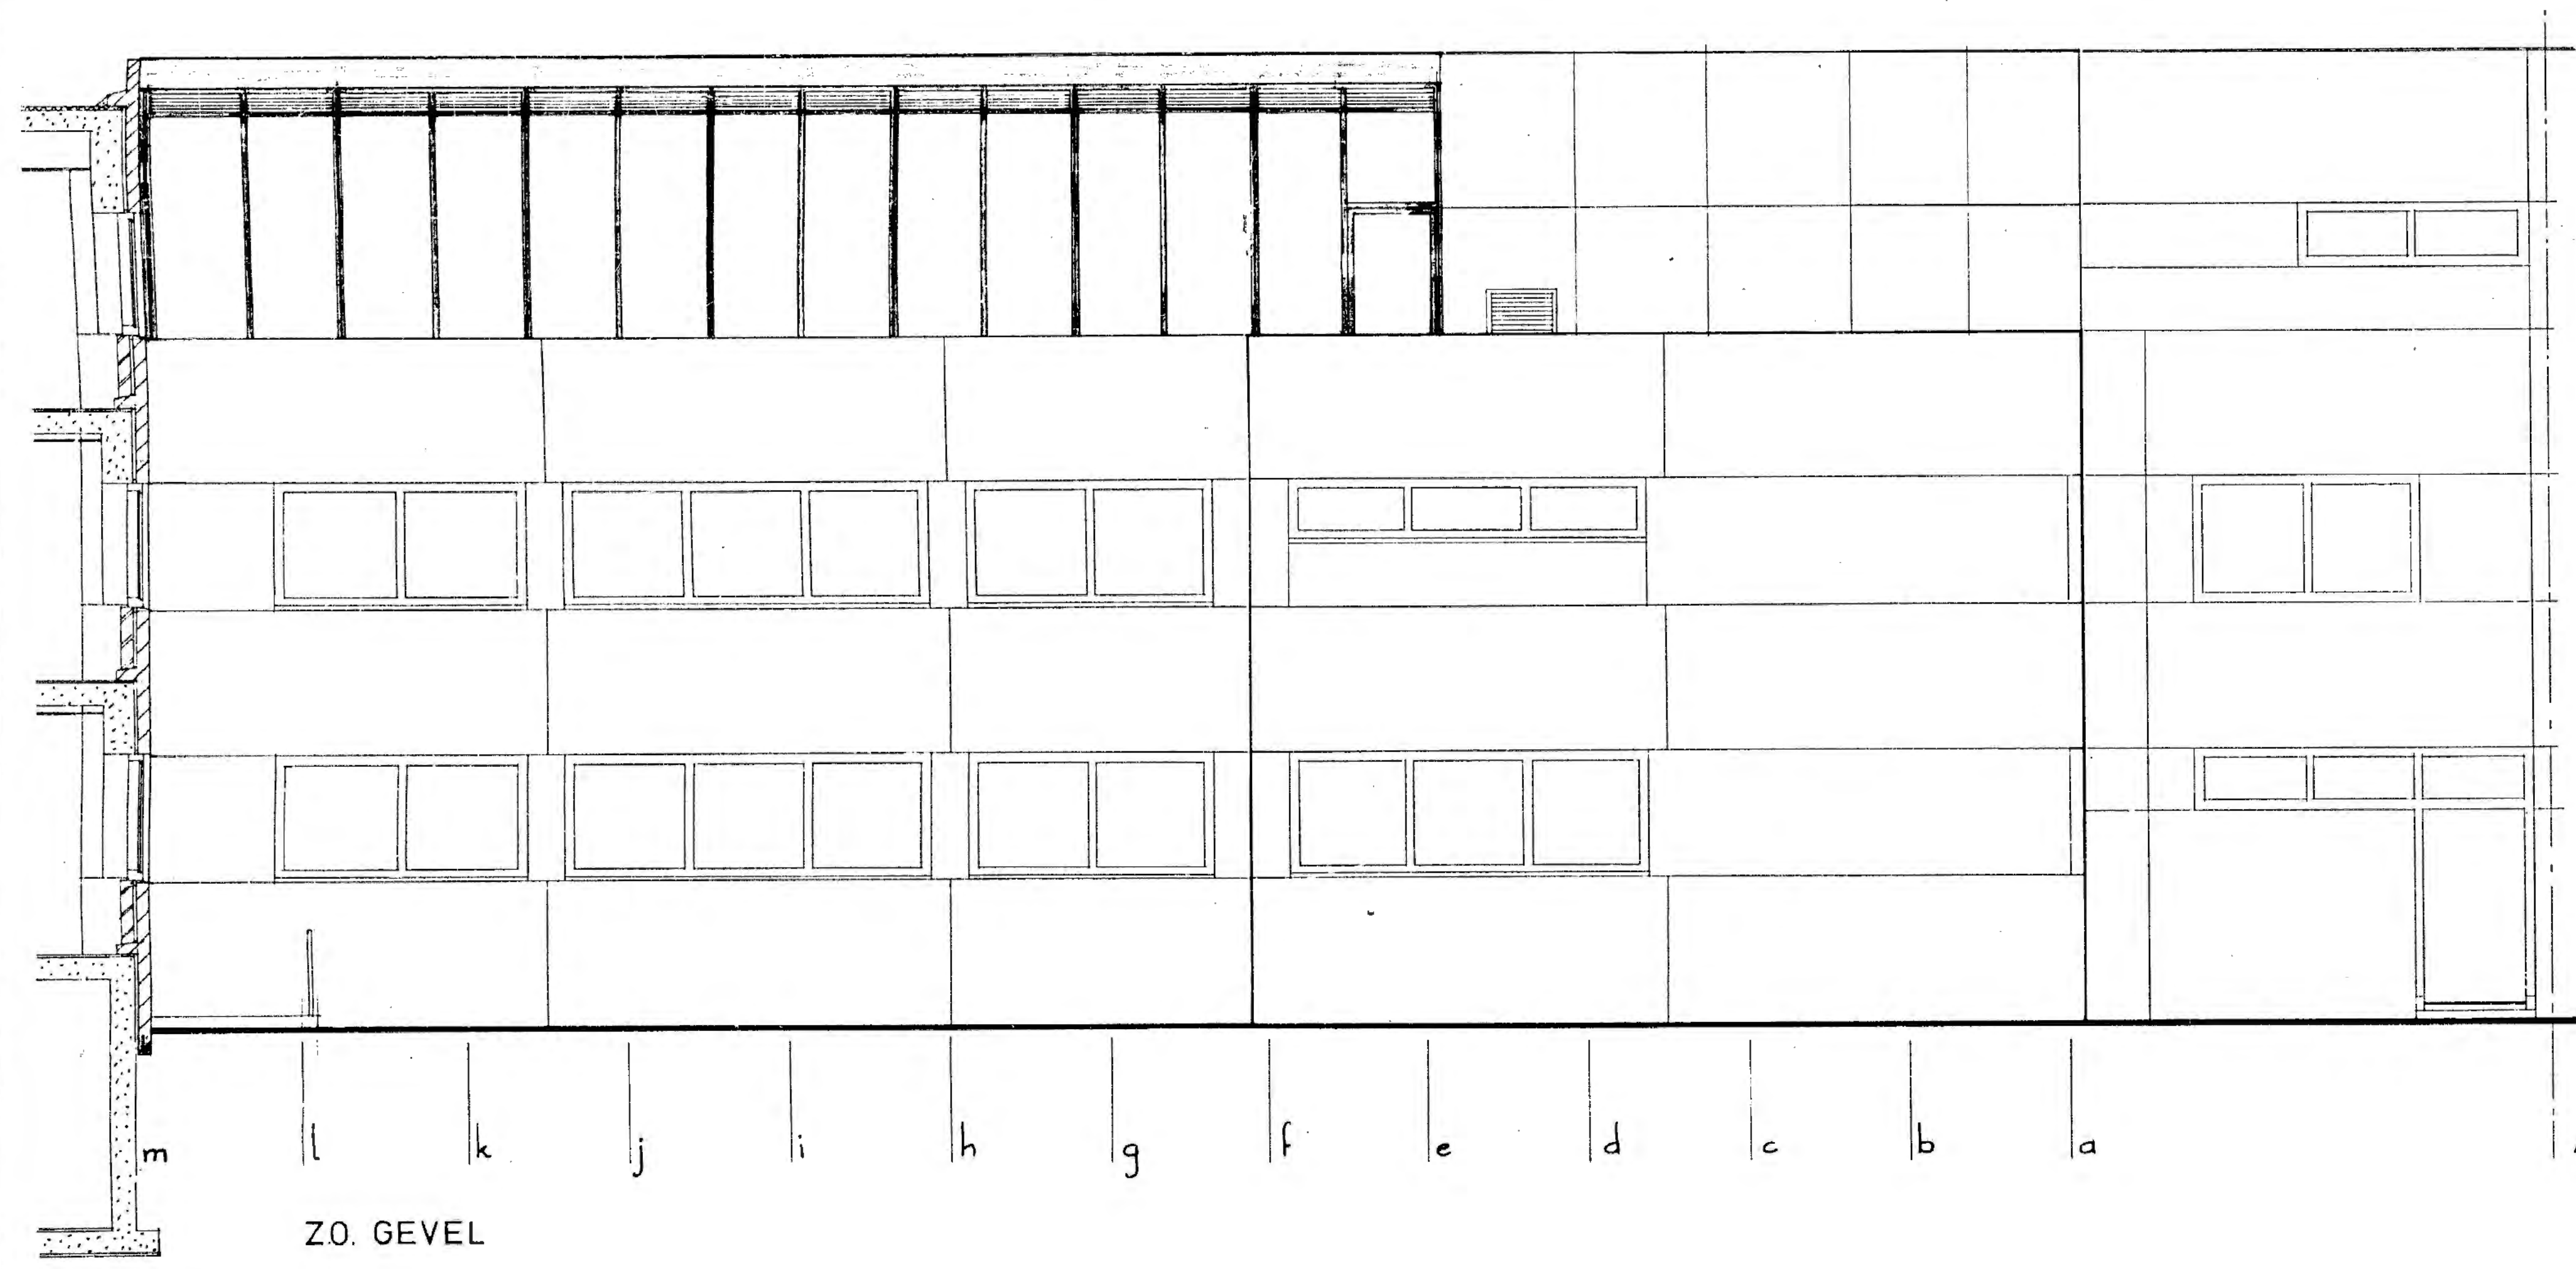


ZO. GEVEL

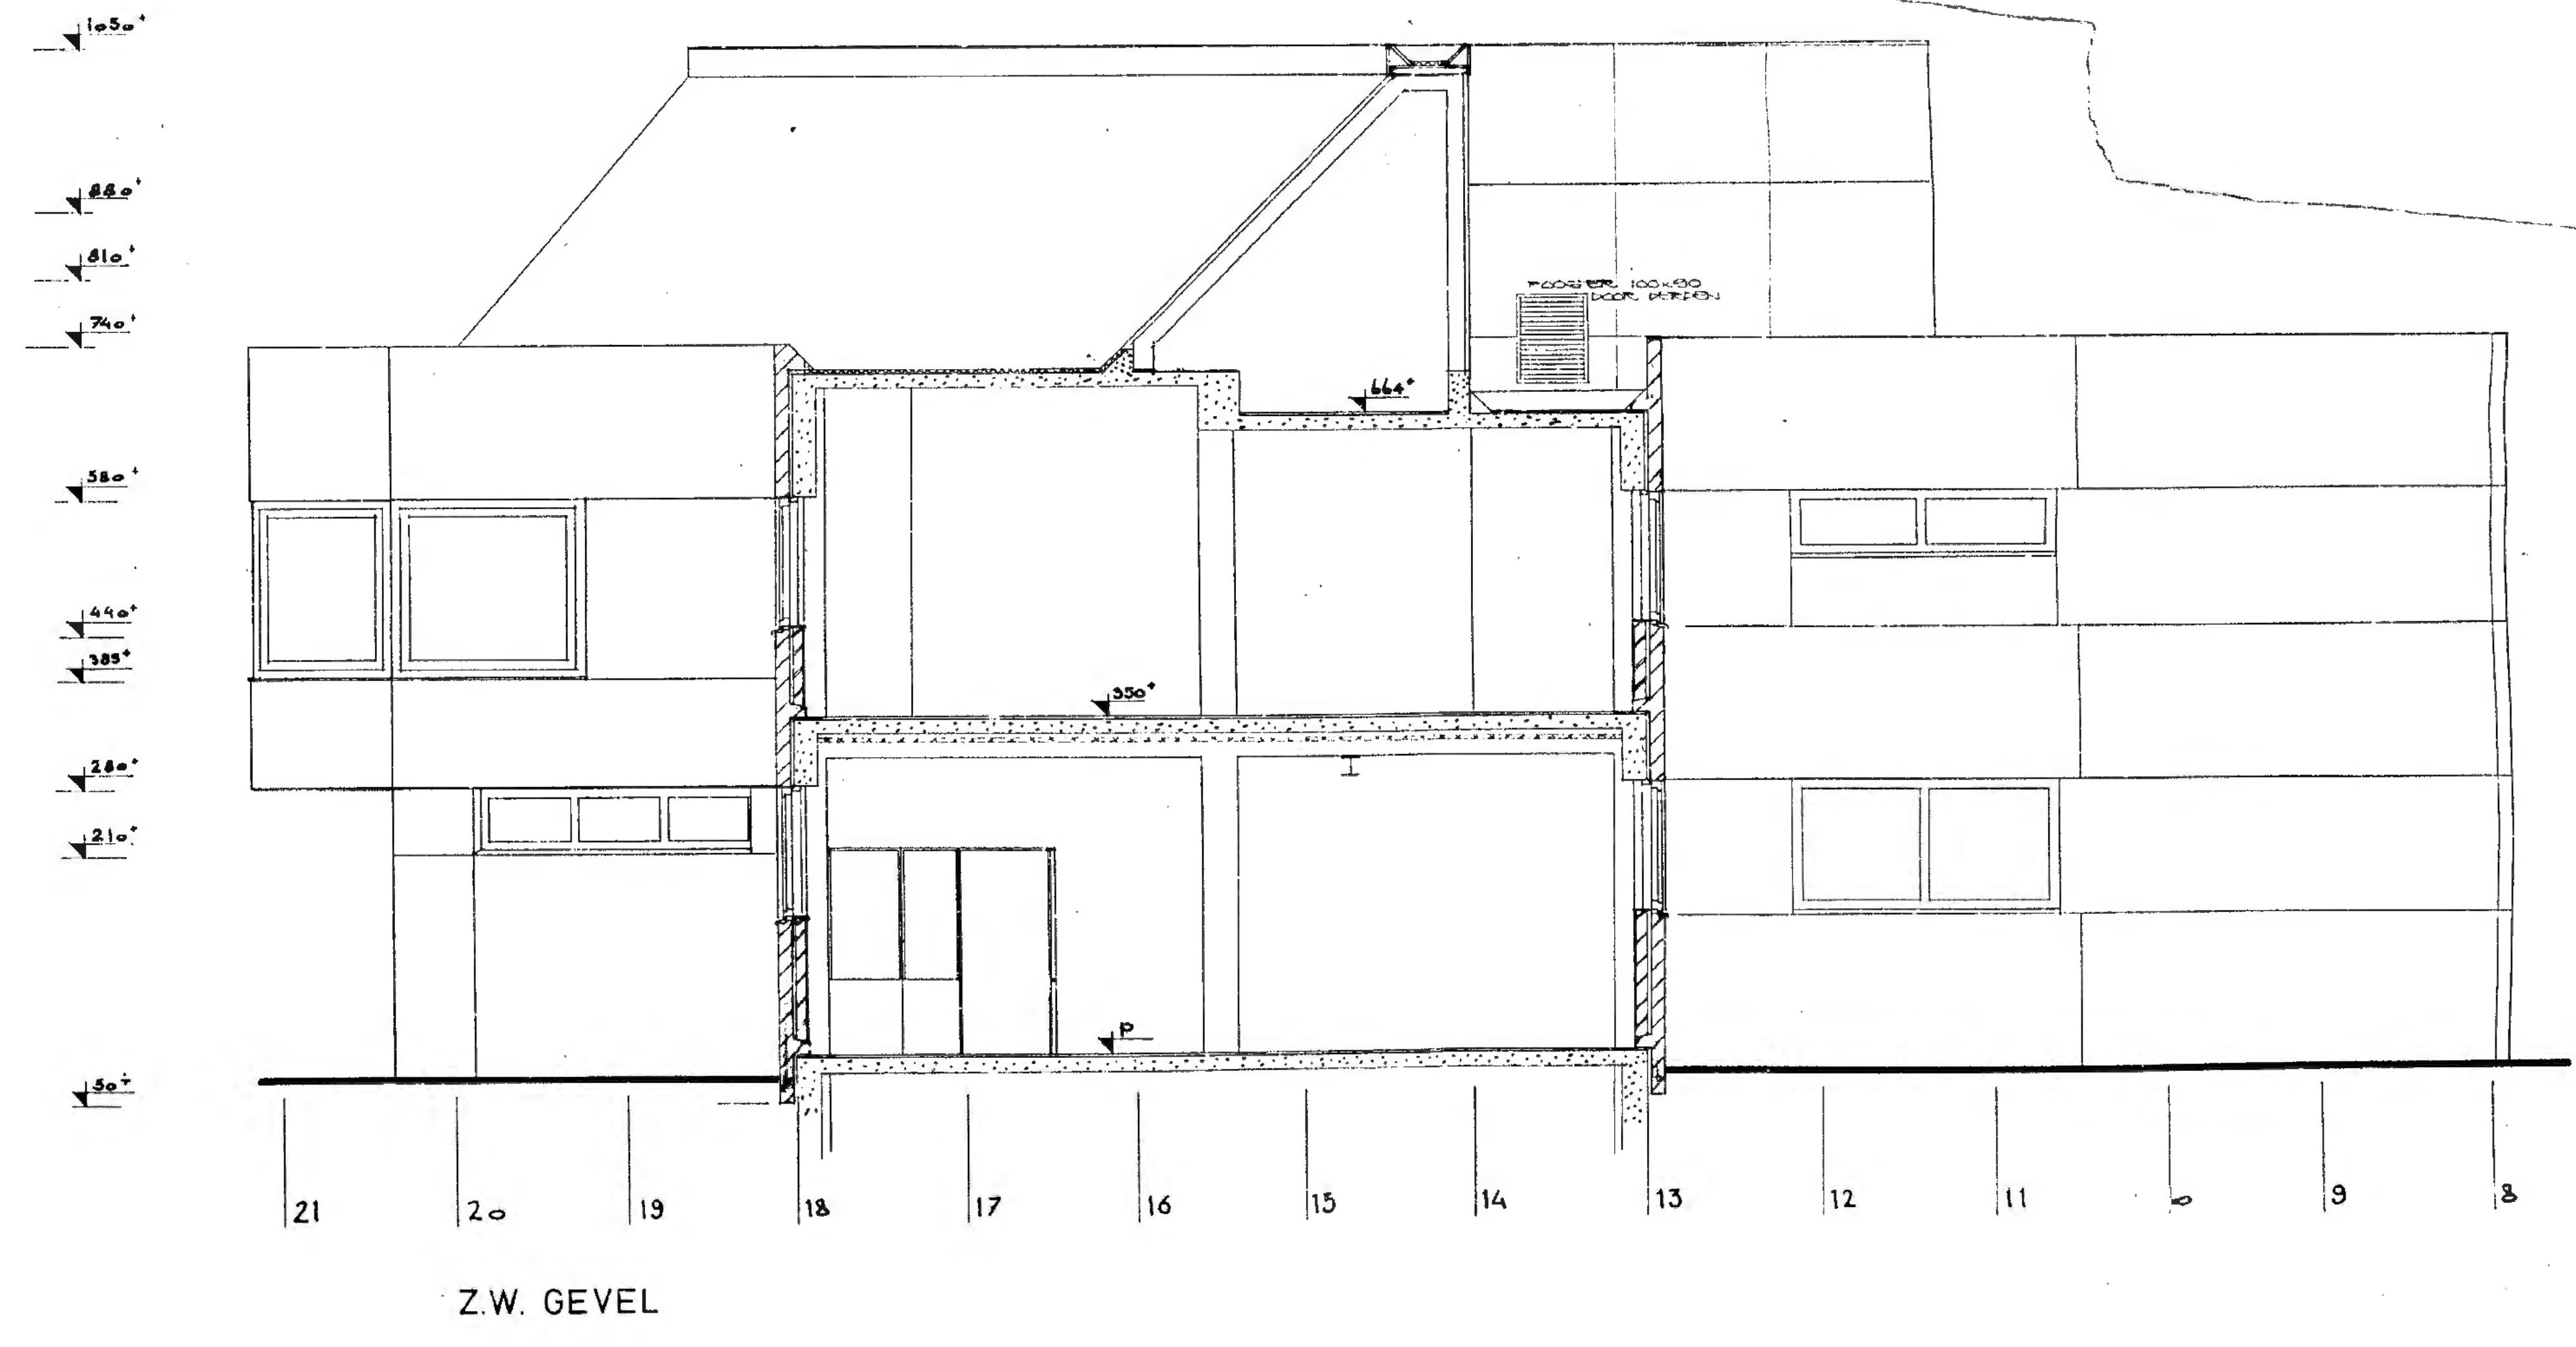

ZW. GEVEL

22-07-1-1-001

WERK:	ijkskustverlichting/dir. generaal van het loodswezen bekant scheveningen.		
Onderwerp:	gevels en doorsnede	SCHAAL: 1:50	do 9 sept '74
GEZEHEN:			
RANGSCHIKKER:			
OPMERKINGEN:		WERK NR.: 9116 9161	BLAD NR.: 24
		AANTAL BLADEN:	
		VOLCHER:	
RIJKSGROUWENDIENST		sgravenhage e.o.	

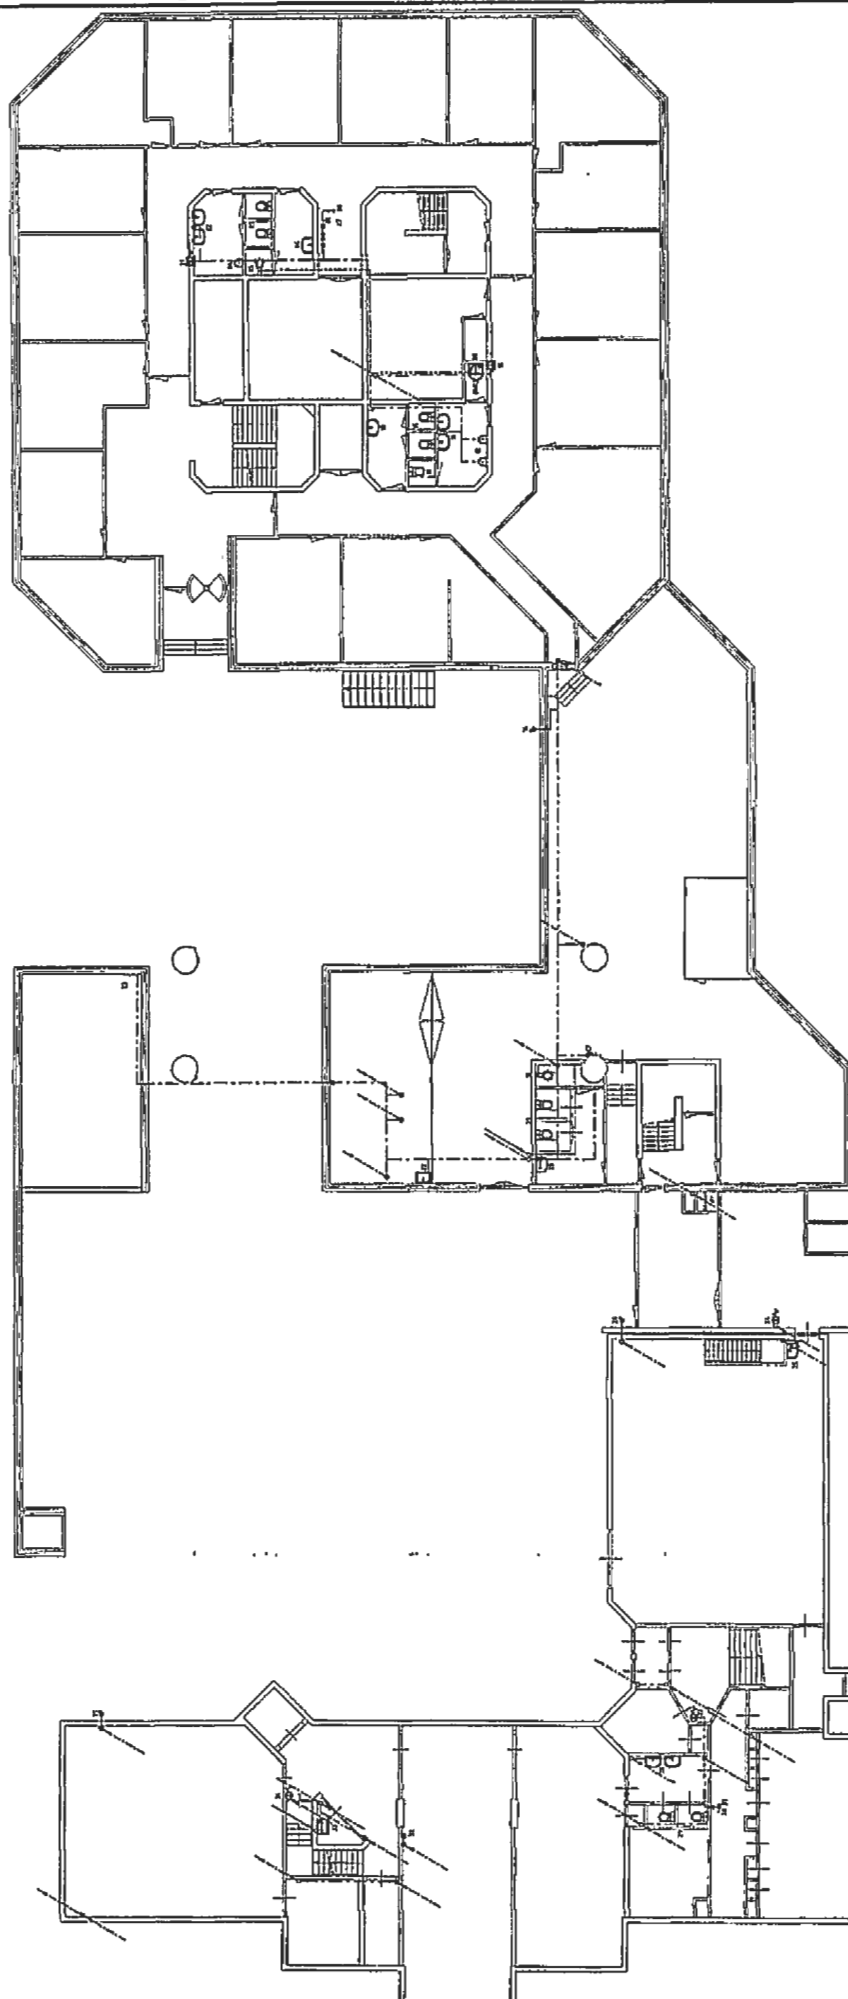


RIJKSGEBOUWDIENST
Directie 's Gravenhage a.n.



100%
Kunststoffspritzguss 35-37
16. & Grubenbohle

Dijkoraad

DATE	DESCRIPTION	AMOUNT	BALANCE
1/1/01	OPENING BALANCE	100.00	100.00
1/15/01	PAYROLL	50.00	50.00
2/1/01	RENT	25.00	25.00
2/15/01	UTILITIES	15.00	10.00
3/1/01	SALES	75.00	85.00
3/15/01	PAYROLL	50.00	35.00
4/1/01	RENT	25.00	10.00
4/15/01	UTILITIES	15.00	(5.00)
5/1/01	SALES	75.00	70.00
5/15/01	PAYROLL	50.00	20.00
6/1/01	RENT	25.00	(5.00)
6/15/01	UTILITIES	15.00	(20.00)
7/1/01	SALES	75.00	55.00
7/15/01	PAYROLL	50.00	5.00
8/1/01	RENT	25.00	(20.00)
8/15/01	UTILITIES	15.00	(35.00)
9/1/01	SALES	75.00	40.00
9/15/01	PAYROLL	50.00	(10.00)
10/1/01	RENT	25.00	(35.00)
10/15/01	UTILITIES	15.00	(50.00)
11/1/01	SALES	75.00	(25.00)
11/15/01	PAYROLL	50.00	(75.00)
12/1/01	RENT	25.00	(100.00)
12/15/01	UTILITIES	15.00	(115.00)
1/1/02	SALES	75.00	(40.00)
1/15/02	PAYROLL	50.00	(90.00)
2/1/02	RENT	25.00	(115.00)
2/15/02	UTILITIES	15.00	(130.00)
3/1/02	SALES	75.00	(55.00)
3/15/02	PAYROLL	50.00	(105.00)
4/1/02	RENT	25.00	(130.00)
4/15/02	UTILITIES	15.00	(145.00)
5/1/02	SALES	75.00	(70.00)
5/15/02	PAYROLL	50.00	(120.00)
6/1/02	RENT	25.00	(145.00)
6/15/02	UTILITIES	15.00	(160.00)
7/1/02	SALES	75.00	(85.00)
7/15/02	PAYROLL	50.00	(135.00)
8/1/02	RENT	25.00	(160.00)
8/15/02	UTILITIES	15.00	(175.00)
9/1/02	SALES	75.00	(100.00)
9/15/02	PAYROLL	50.00	(150.00)
10/1/02	RENT	25.00	(175.00)
10/15/02	UTILITIES	15.00	(190.00)
11/1/02	SALES	75.00	(115.00)
11/15/02	PAYROLL	50.00	(165.00)
12/1/02	RENT	25.00	(190.00)
12/15/02	UTILITIES	15.00	(205.00)
1/1/03	SALES	75.00	(130.00)
1/15/03	PAYROLL	50.00	(180.00)
2/1/03	RENT	25.00	(205.00)
2/15/03	UTILITIES	15.00	(220.00)
3/1/03	SALES	75.00	(145.00)
3/15/03	PAYROLL	50.00	(195.00)
4/1/03	RENT	25.00	(220.00)
4/15/03	UTILITIES	15.00	(235.00)
5/1/03	SALES	75.00	(160.00)
5/15/03	PAYROLL	50.00	(210.00)
6/1/03	RENT	25.00	(235.00)
6/15/03	UTILITIES	15.00	(250.00)
7/1/03	SALES	75.00	(175.00)
7/15/03	PAYROLL	50.00	(225.00)
8/1/03	RENT	25.00	(250.00)
8/15/03	UTILITIES	15.00	(265.00)
9/1/03	SALES	75.00	(190.00)
9/15/03	PAYROLL	50.00	(240.00)
10/1/03	RENT	25.00	(265.00)
10/15/03	UTILITIES	15.00	(280.00)
11/1/03	SALES	75.00	(205.00)
11/15/03	PAYROLL	50.00	(255.00)
12/1/03	RENT	25.00	(280.00)
12/15/03	UTILITIES	15.00	(295.00)
1/1/04	SALES	75.00	(220.00)
1/15/04	PAYROLL	50.00	(270.00)
2/1/04	RENT	25.00	(295.00)
2/15/04	UTILITIES	15.00	(310.00)
3/1/04	SALES	75.00	(235.00)
3/15/04	PAYROLL	50.00	(285.00)
4/1/04	RENT	25.00	(310.00)
4/15/04	UTILITIES	15.00	(325.00)
5/1/04			

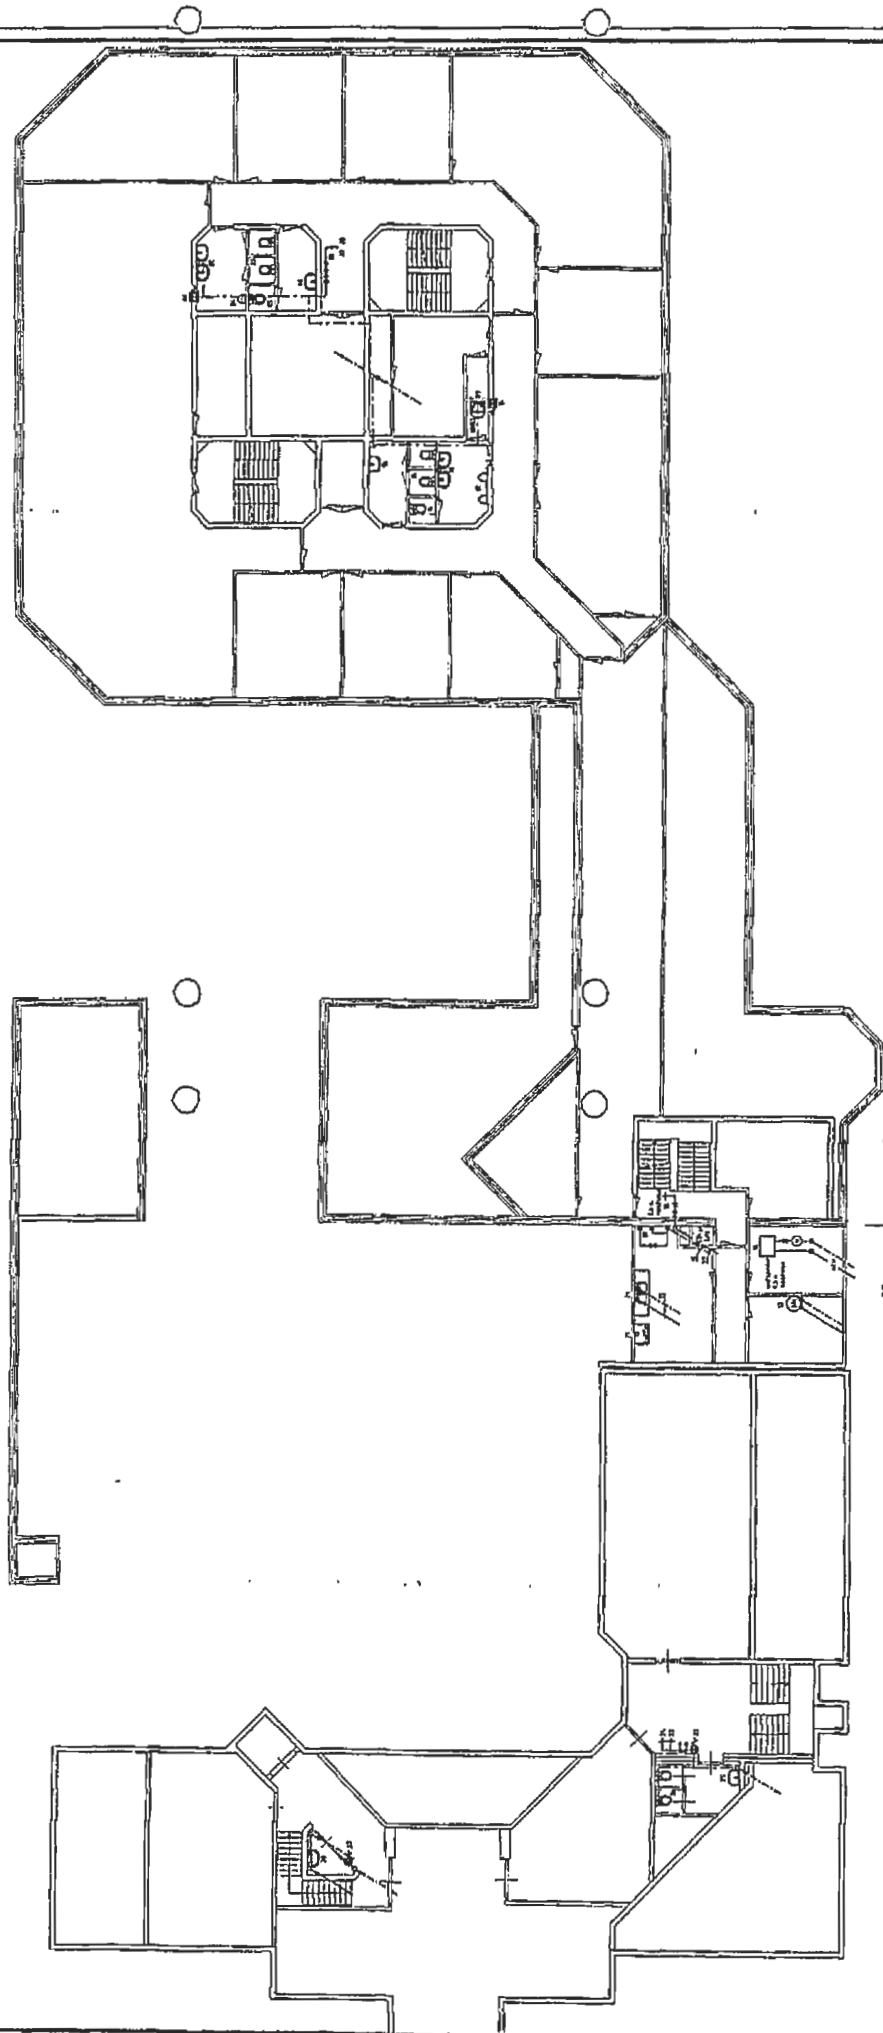

RIJKSGEBOUWDIENST
Directie 's Gravenhage a.d.



Verklaring 35-37
in 's Gravenhage

INSTALLATIEKENING
VAN
DE VERWARMING


Dijkoraad



Project	1000	Blad	2	303	R
Opsteller	1000	Beoordelaar	W		
Beoordelaar		Beoordelaar			
Beoordelaar		Beoordelaar			

nr 35 ——— nr. 37

● BASEMENT
VUURTORENWEG

22 JANUARY 2003

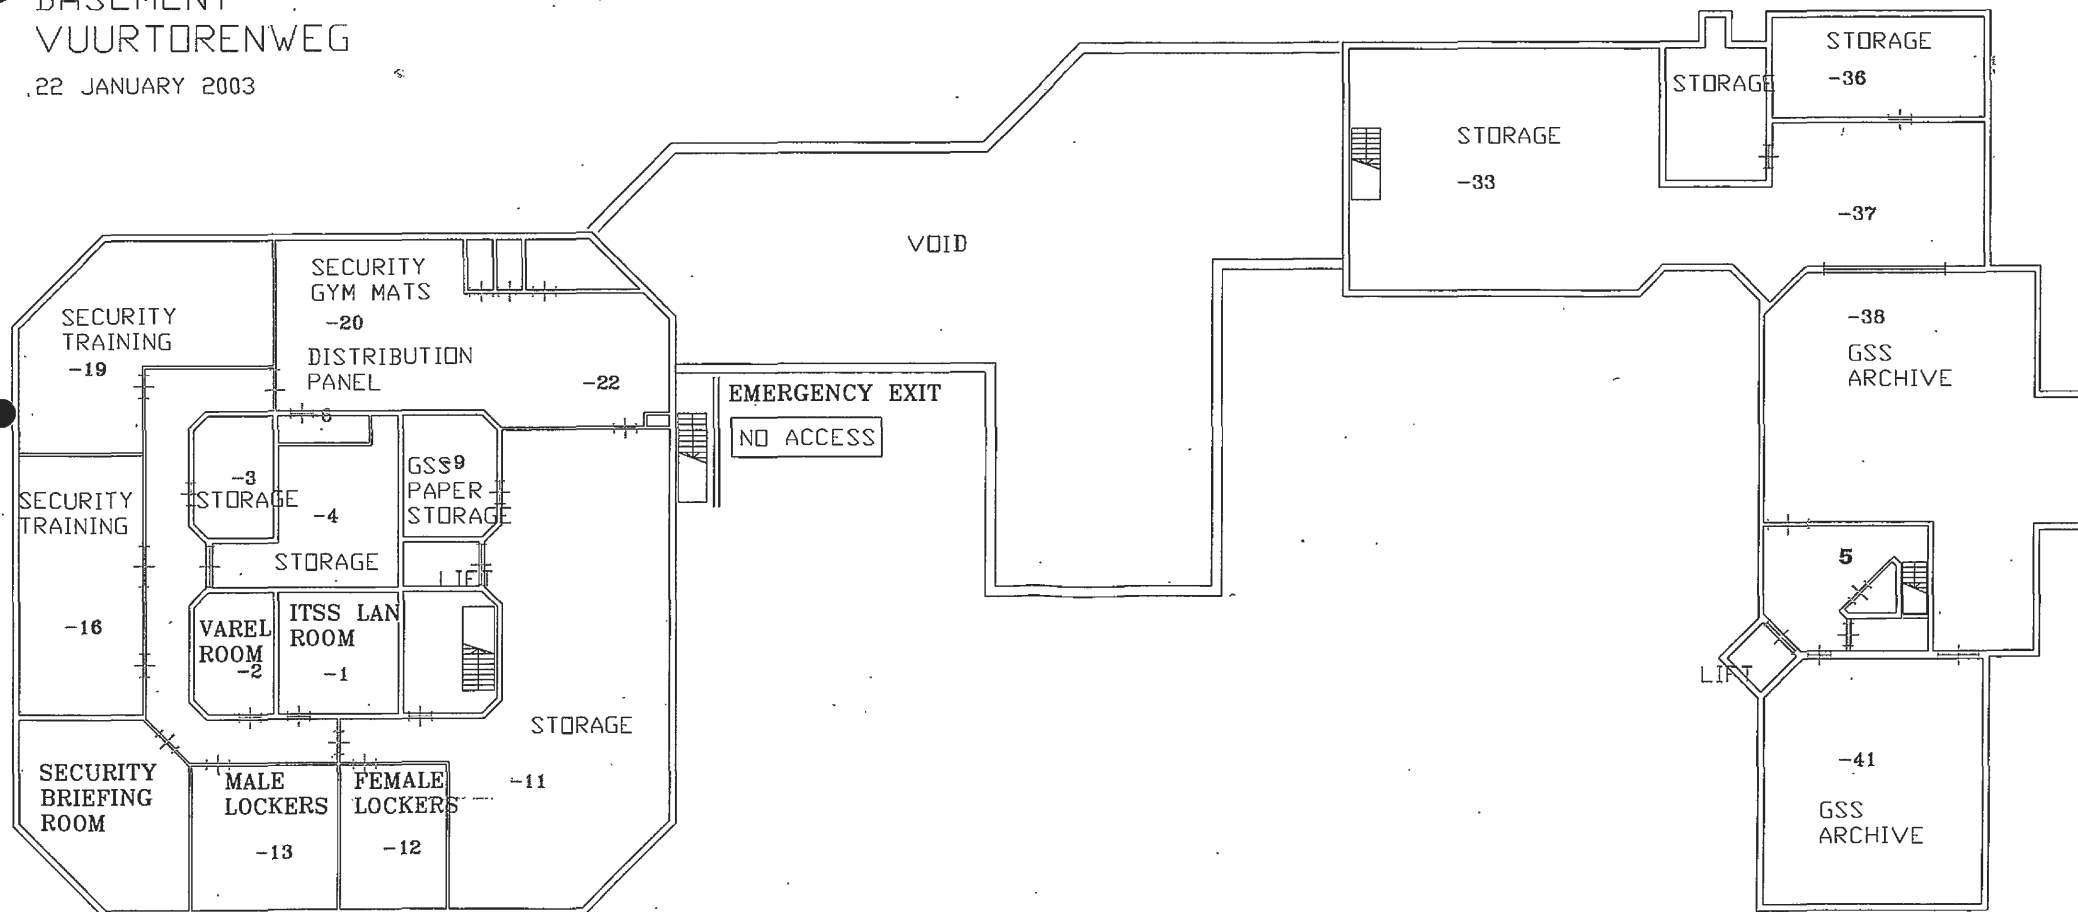


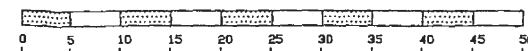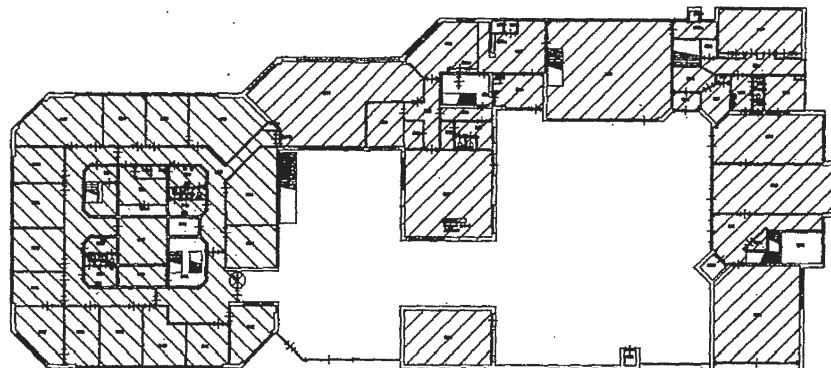


dd.	RIJKSGEBOUWDIENST		600516	hierbij behoort	
	Directie GEO		600516	school 1:500	oaccoord
	Prins Clauslaan 14		2509 AC Den Haag	getekend DGW&T	datum 01-09-98
	070-3411300		070-3852305	BRS-nr. 600516	werknr.
dd.	dd.	dd.	Vuurtorenweg 35-37	discipline	fase
			2583 XL Den Haag	bouwdeel	bouwloog
				B	0
					002

06/JANUARY 2003

DEMISE DOOR

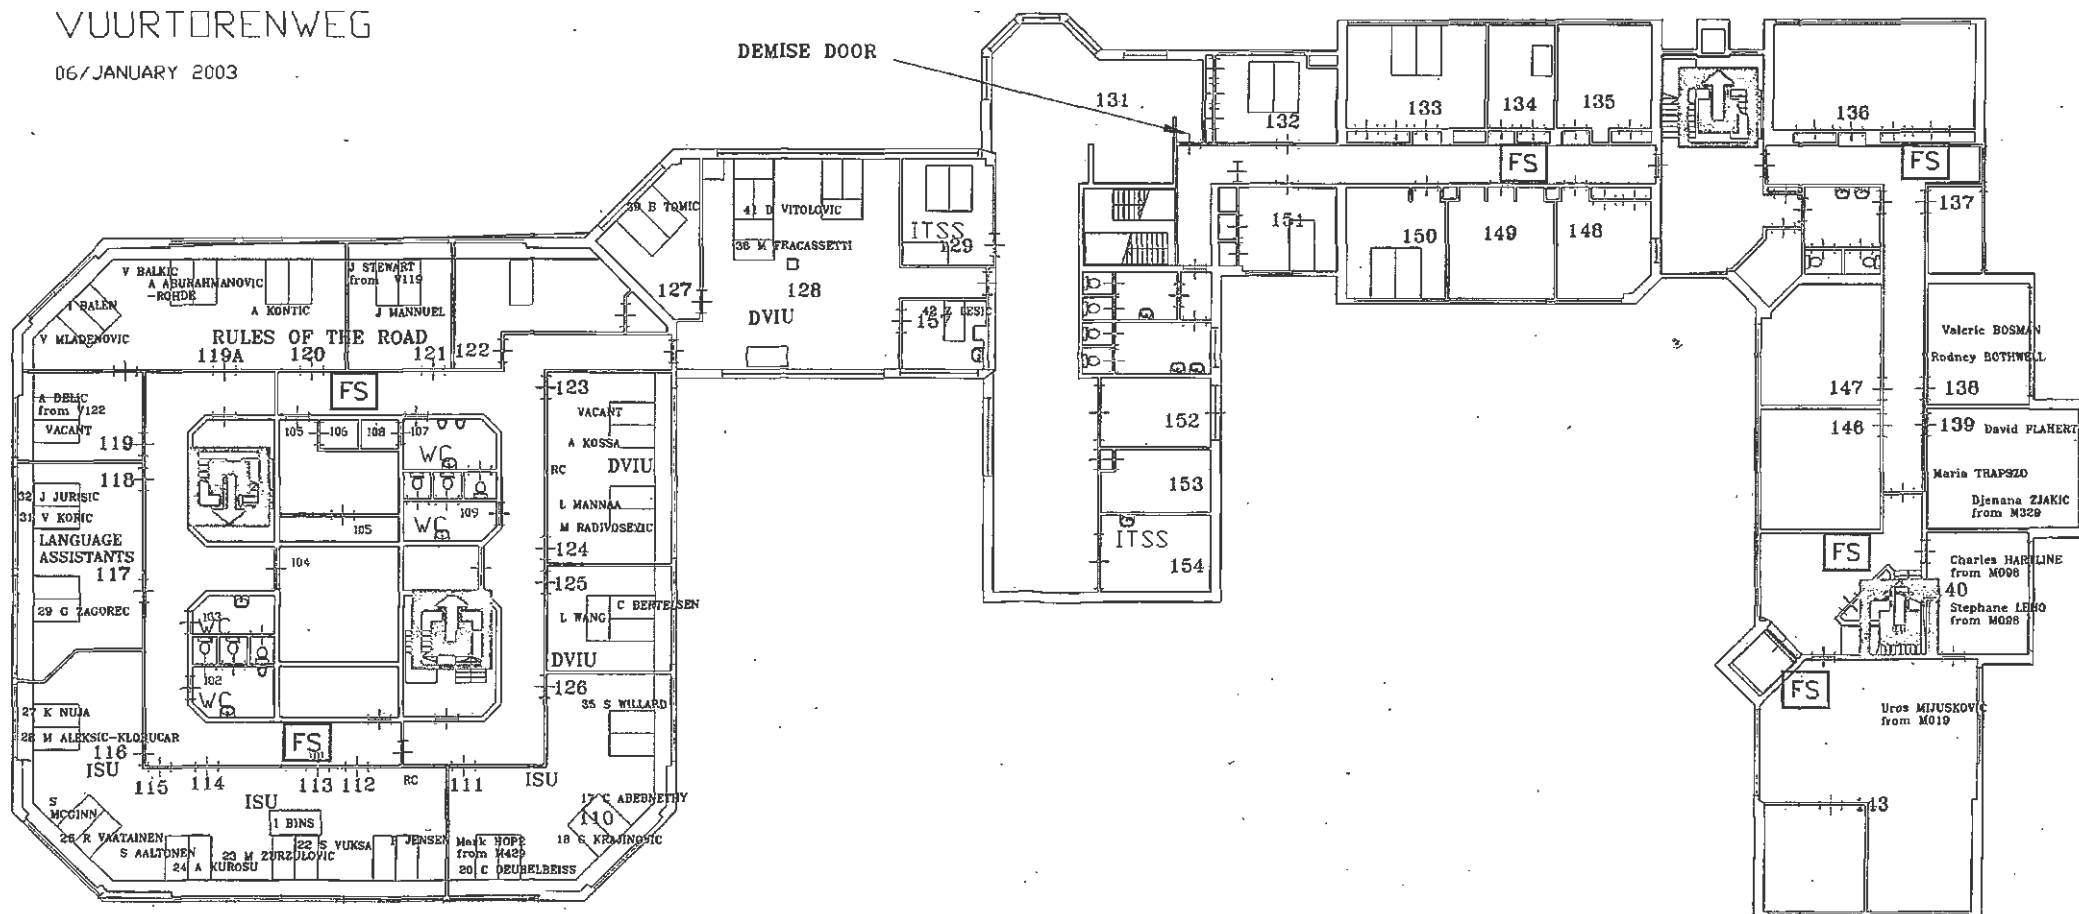

06/01/03

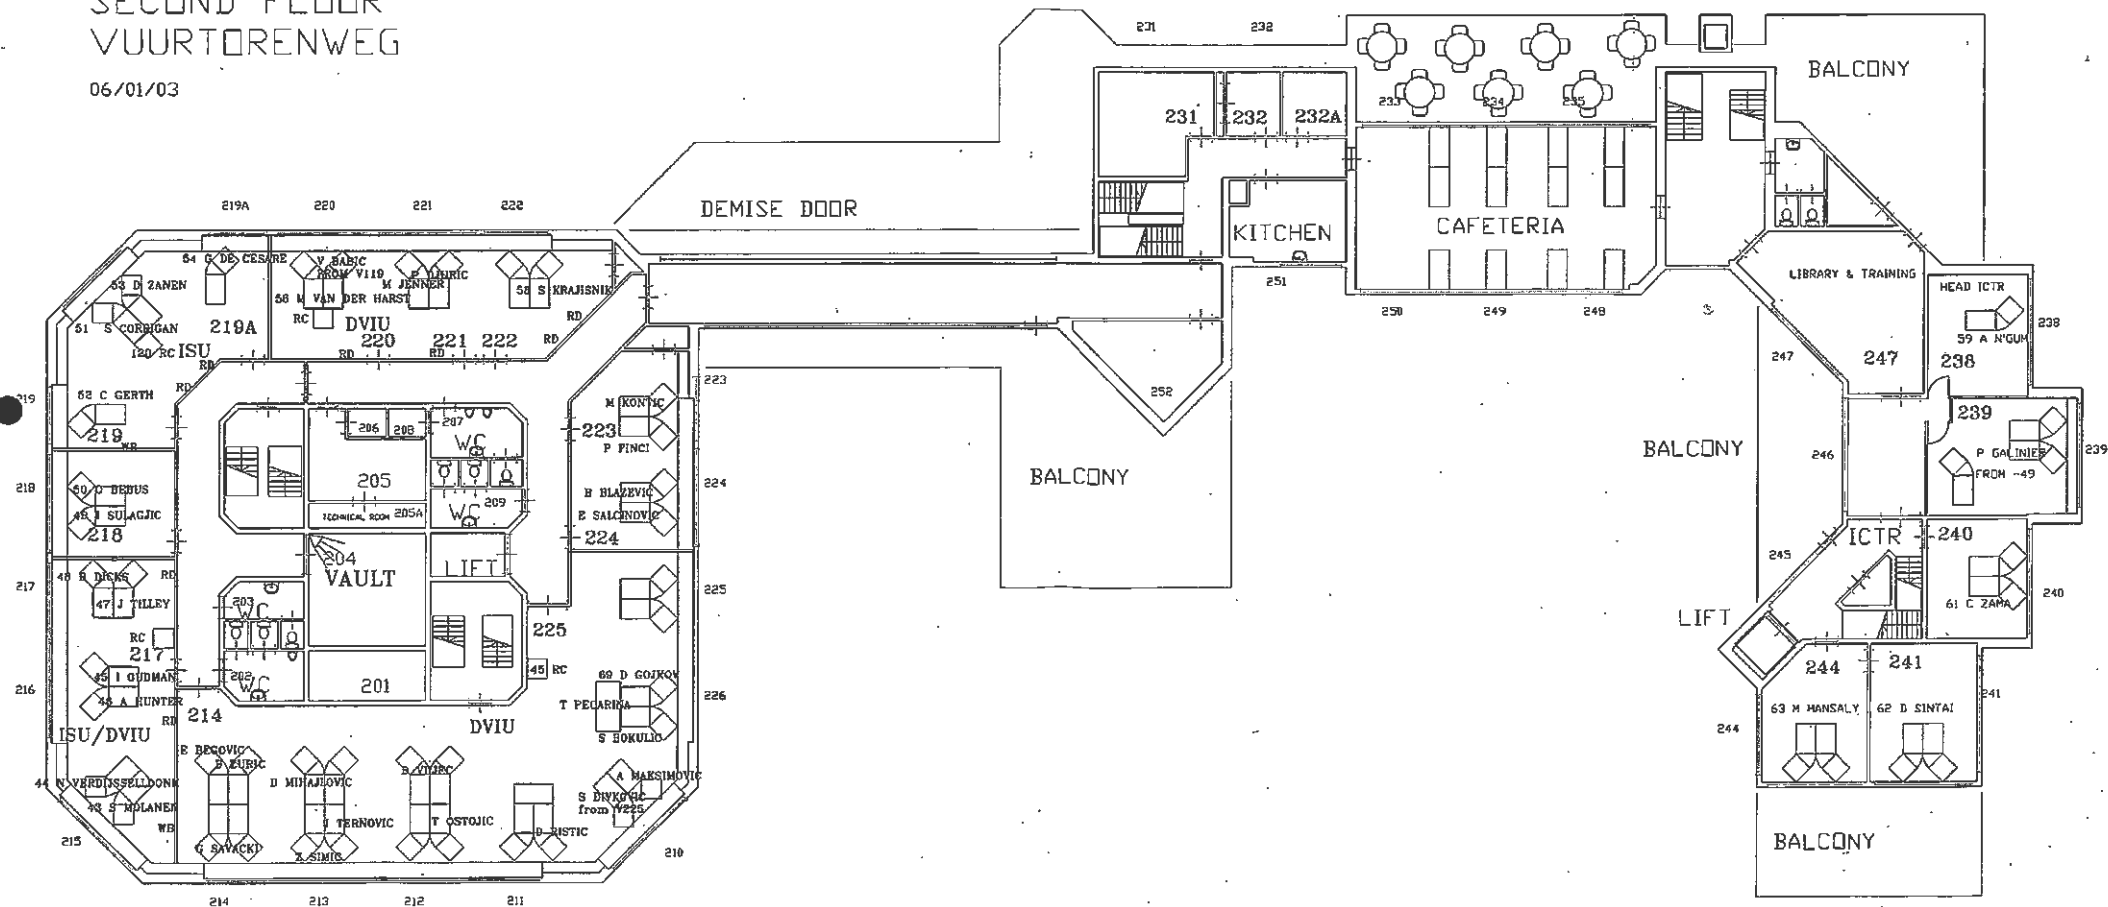

06/01/03

GATE D

DEMISE DOOR

037

FMU WORKSHOP

038

039 ITSS
STORAGE

GSS PARER
STORAGE
041

TURNSTYLES
EXIT ONLY

SCREENING
055
C


BICYCLE RACKS

VUURTORENWEG

GATE A

● BASEMENT
VUURTORENWEG

22 JANUARY 2003

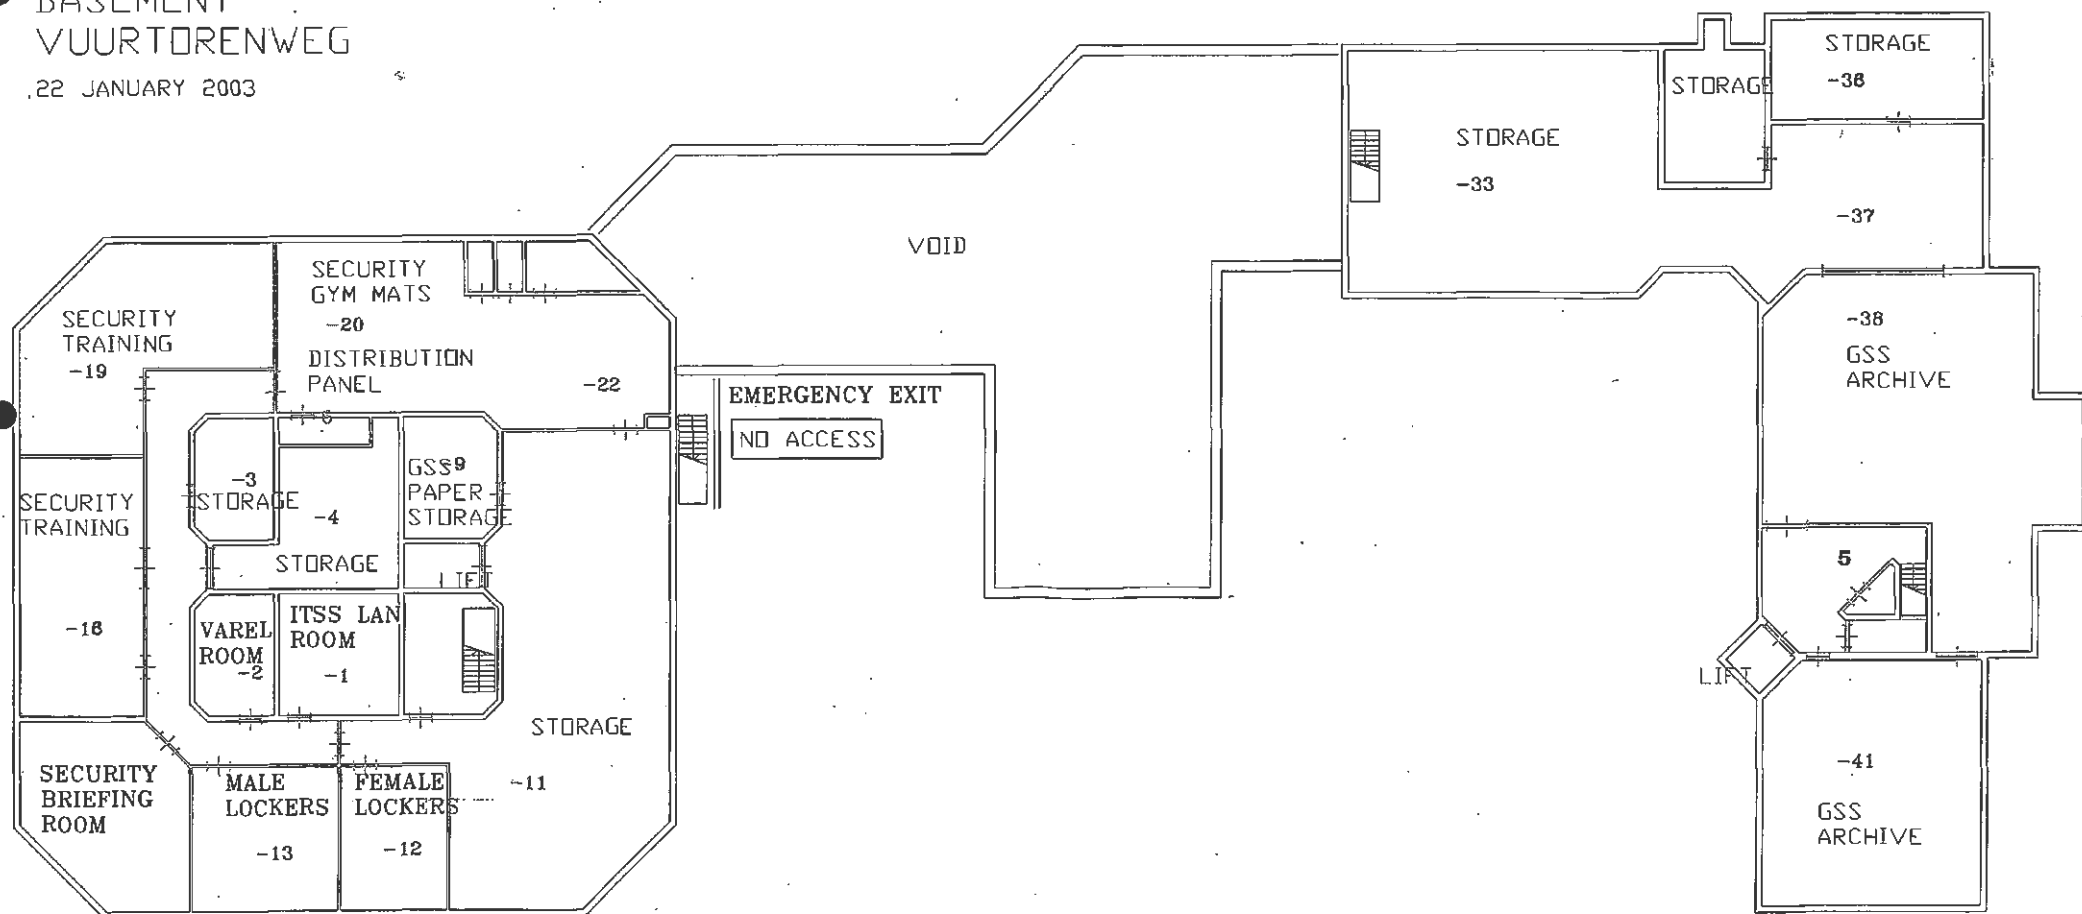



overzicht BVO	
verdieping	BVO


bak parkeersysteem	437 m²
parkeerkelder	2229 m²
begane grond	2011 m²
1e verdieping	2011 m²
2e verdieping	2011 m²
3e verdieping	2011 m²
4e verdieping	1597 m²
5e verdieping	1039 m²
BVO totaal	13348 m²

totaal aantal appartementen
70

totaal aantal parkeerplaatsen
83

totaal aantal scootmobiel plekken
8

totaal aantal fiets parkeerplekken
344

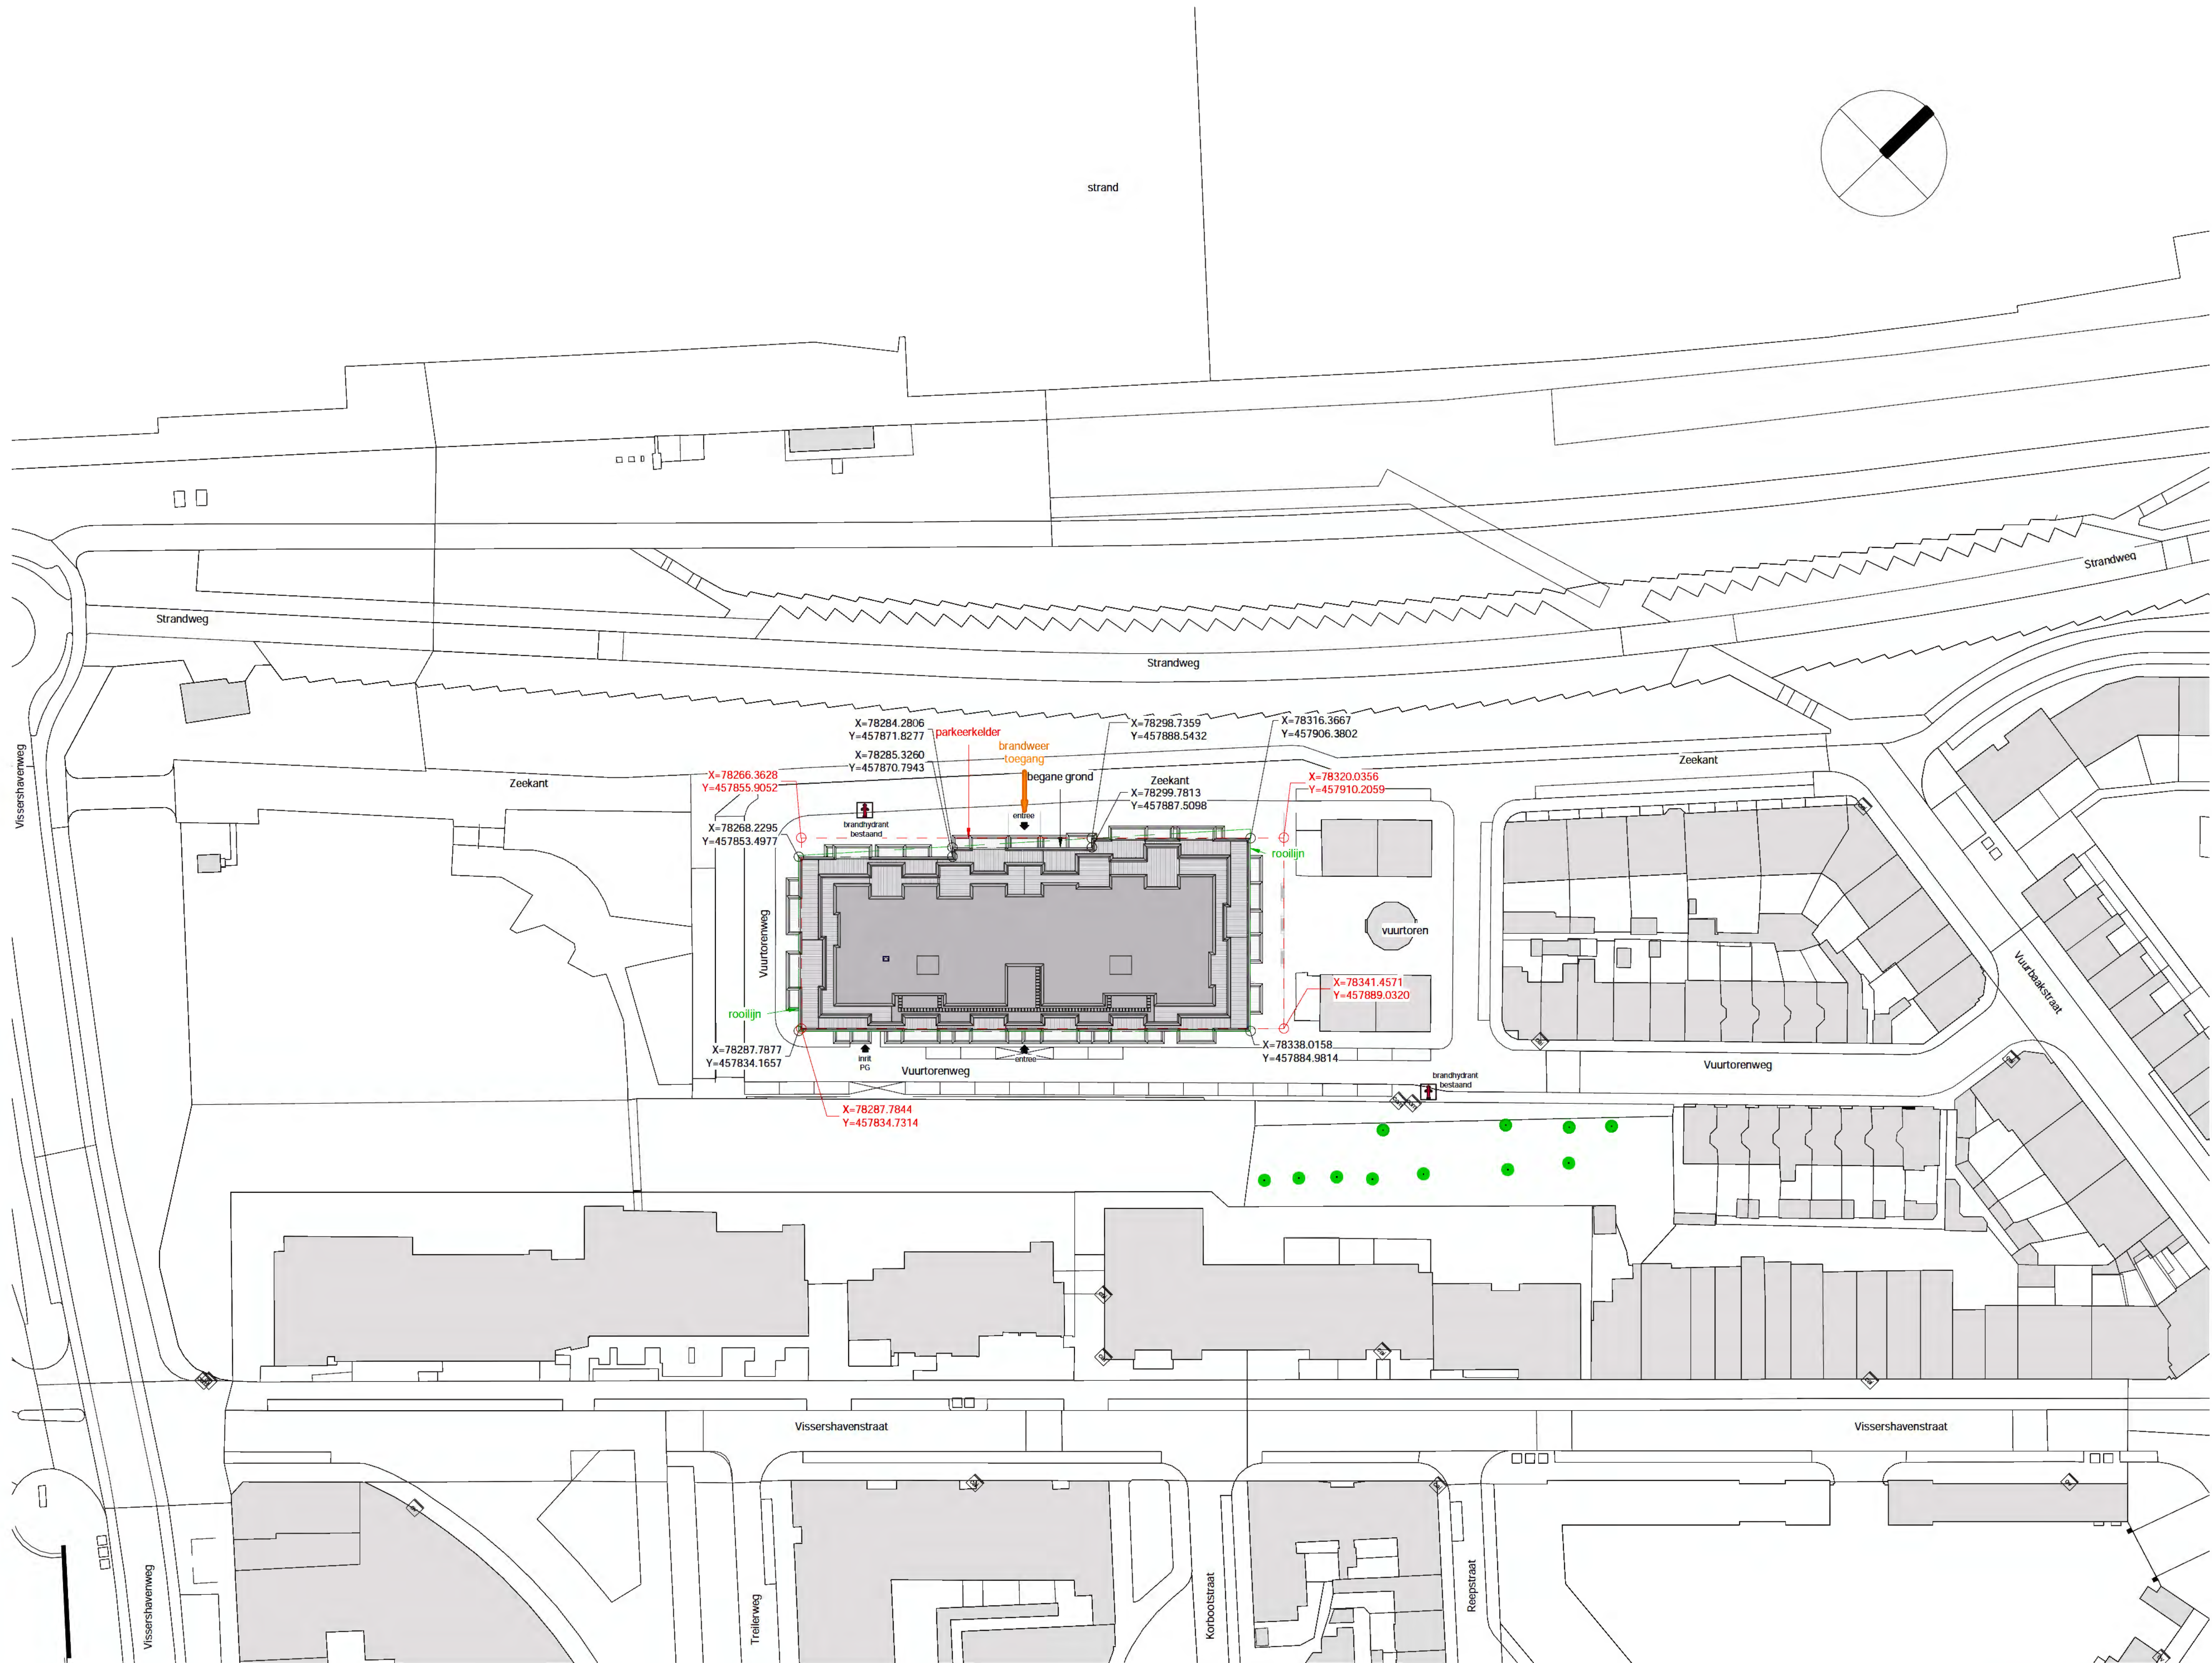

Opmerkingen:

Wijzigingen:

Oprachtgever
Koninkrijk Winst Vastgoed bv
Naritweg 142
1043 CA Amsterdam

Architect
OZ
Pedro de Medinaceli 7a
1086 XK Amsterdam


Adviseur constructies
Raadgevend Ingenieursburo van Nunen b.v.
Graafsebaan 80
5242 JN Rosmalen

Adviseur installaties
HV Technical Consultancy BV
Jacob van Gaesbeeklaan 23
3971 BR Driebergen - Rijnsburg

Aannemer
Veluwezoom Verkerk Bouw bv
Edisonstraat 88
6802 PK Zevenaar

Architect
OZ
Postbus 37697
1030 BH Amsterdam

OZ

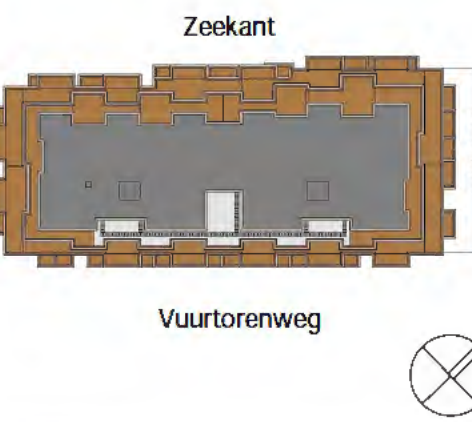

Vuurtorrenweg
Scheveningen
15-358nb
Definitief Ontwerp

bladnummer:
00-90

versie:
-

datum:
26-10-2017

onderwerp:




situatie nieuw

schaal:
1 : 500

formaat:
A1

situatietekening op basis van onderlegger
ontvangen van Aveco de Bondt d.d. 13-06-2017

De afbeeldingen op deze tekening zijn vervaardigd op basis van de gegevens die zijn overgenomen uit de kadastrale kaart van de gemeente Scheveningen, d.d. 2017. De afbeeldingen op deze tekening zijn vervaardigd op basis van de gegevens die zijn overgenomen uit de kadastrale kaart van de gemeente Scheveningen, d.d. 2017.

 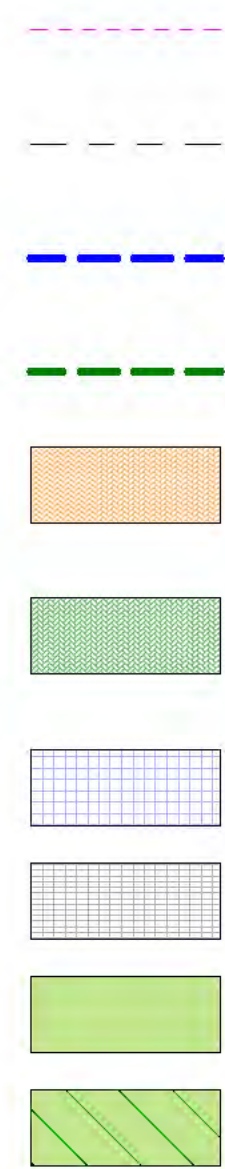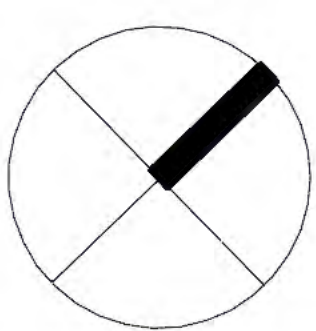

OZ



Wijzigingen:

Strandweg

Zeekant

- bestaande parkeerplaatsen verwijderen

- bestaand trottoir verwijderen

- bestaande parkeerplaatsen verwijderen

- bestaand trottoir verwijderen

entree

Le her

valutaron

/uurtorenweg

bestaand
trottoir
verwijderen

Vuurtoerenweg

com com

----- perceelgrens
totaal perceel ± 2828m²

— — — — rooilijn (terreingrens)

— — — — contour parkeergarage

— — — — countour bestaand te slopen gebouw

contour bestaand te verwijderen hekwerk

 aankoop gemeente grond
totaal ± 8m²

teruggave gemeente grond
totaal ± 176m²

helmgras binnen perceelgrens
totaal ± 457m²

 helmgras buiten perceelgrens (voorstel, inrichting n.t.b.)
totaal ± 320m²

 gedeelte van kelderbak buiten contour begane grond
totaal ± 206m²

Zeekant

Vuurtoerenweg

Vuurtoerenweg

Scheveningen

15-358nb
Definitief Ontwerp

bladnummer:

DO-92

versie:

datum:

onderwerp:


grondruil

schaal:

formaat:


A1

© 2006 The Authors

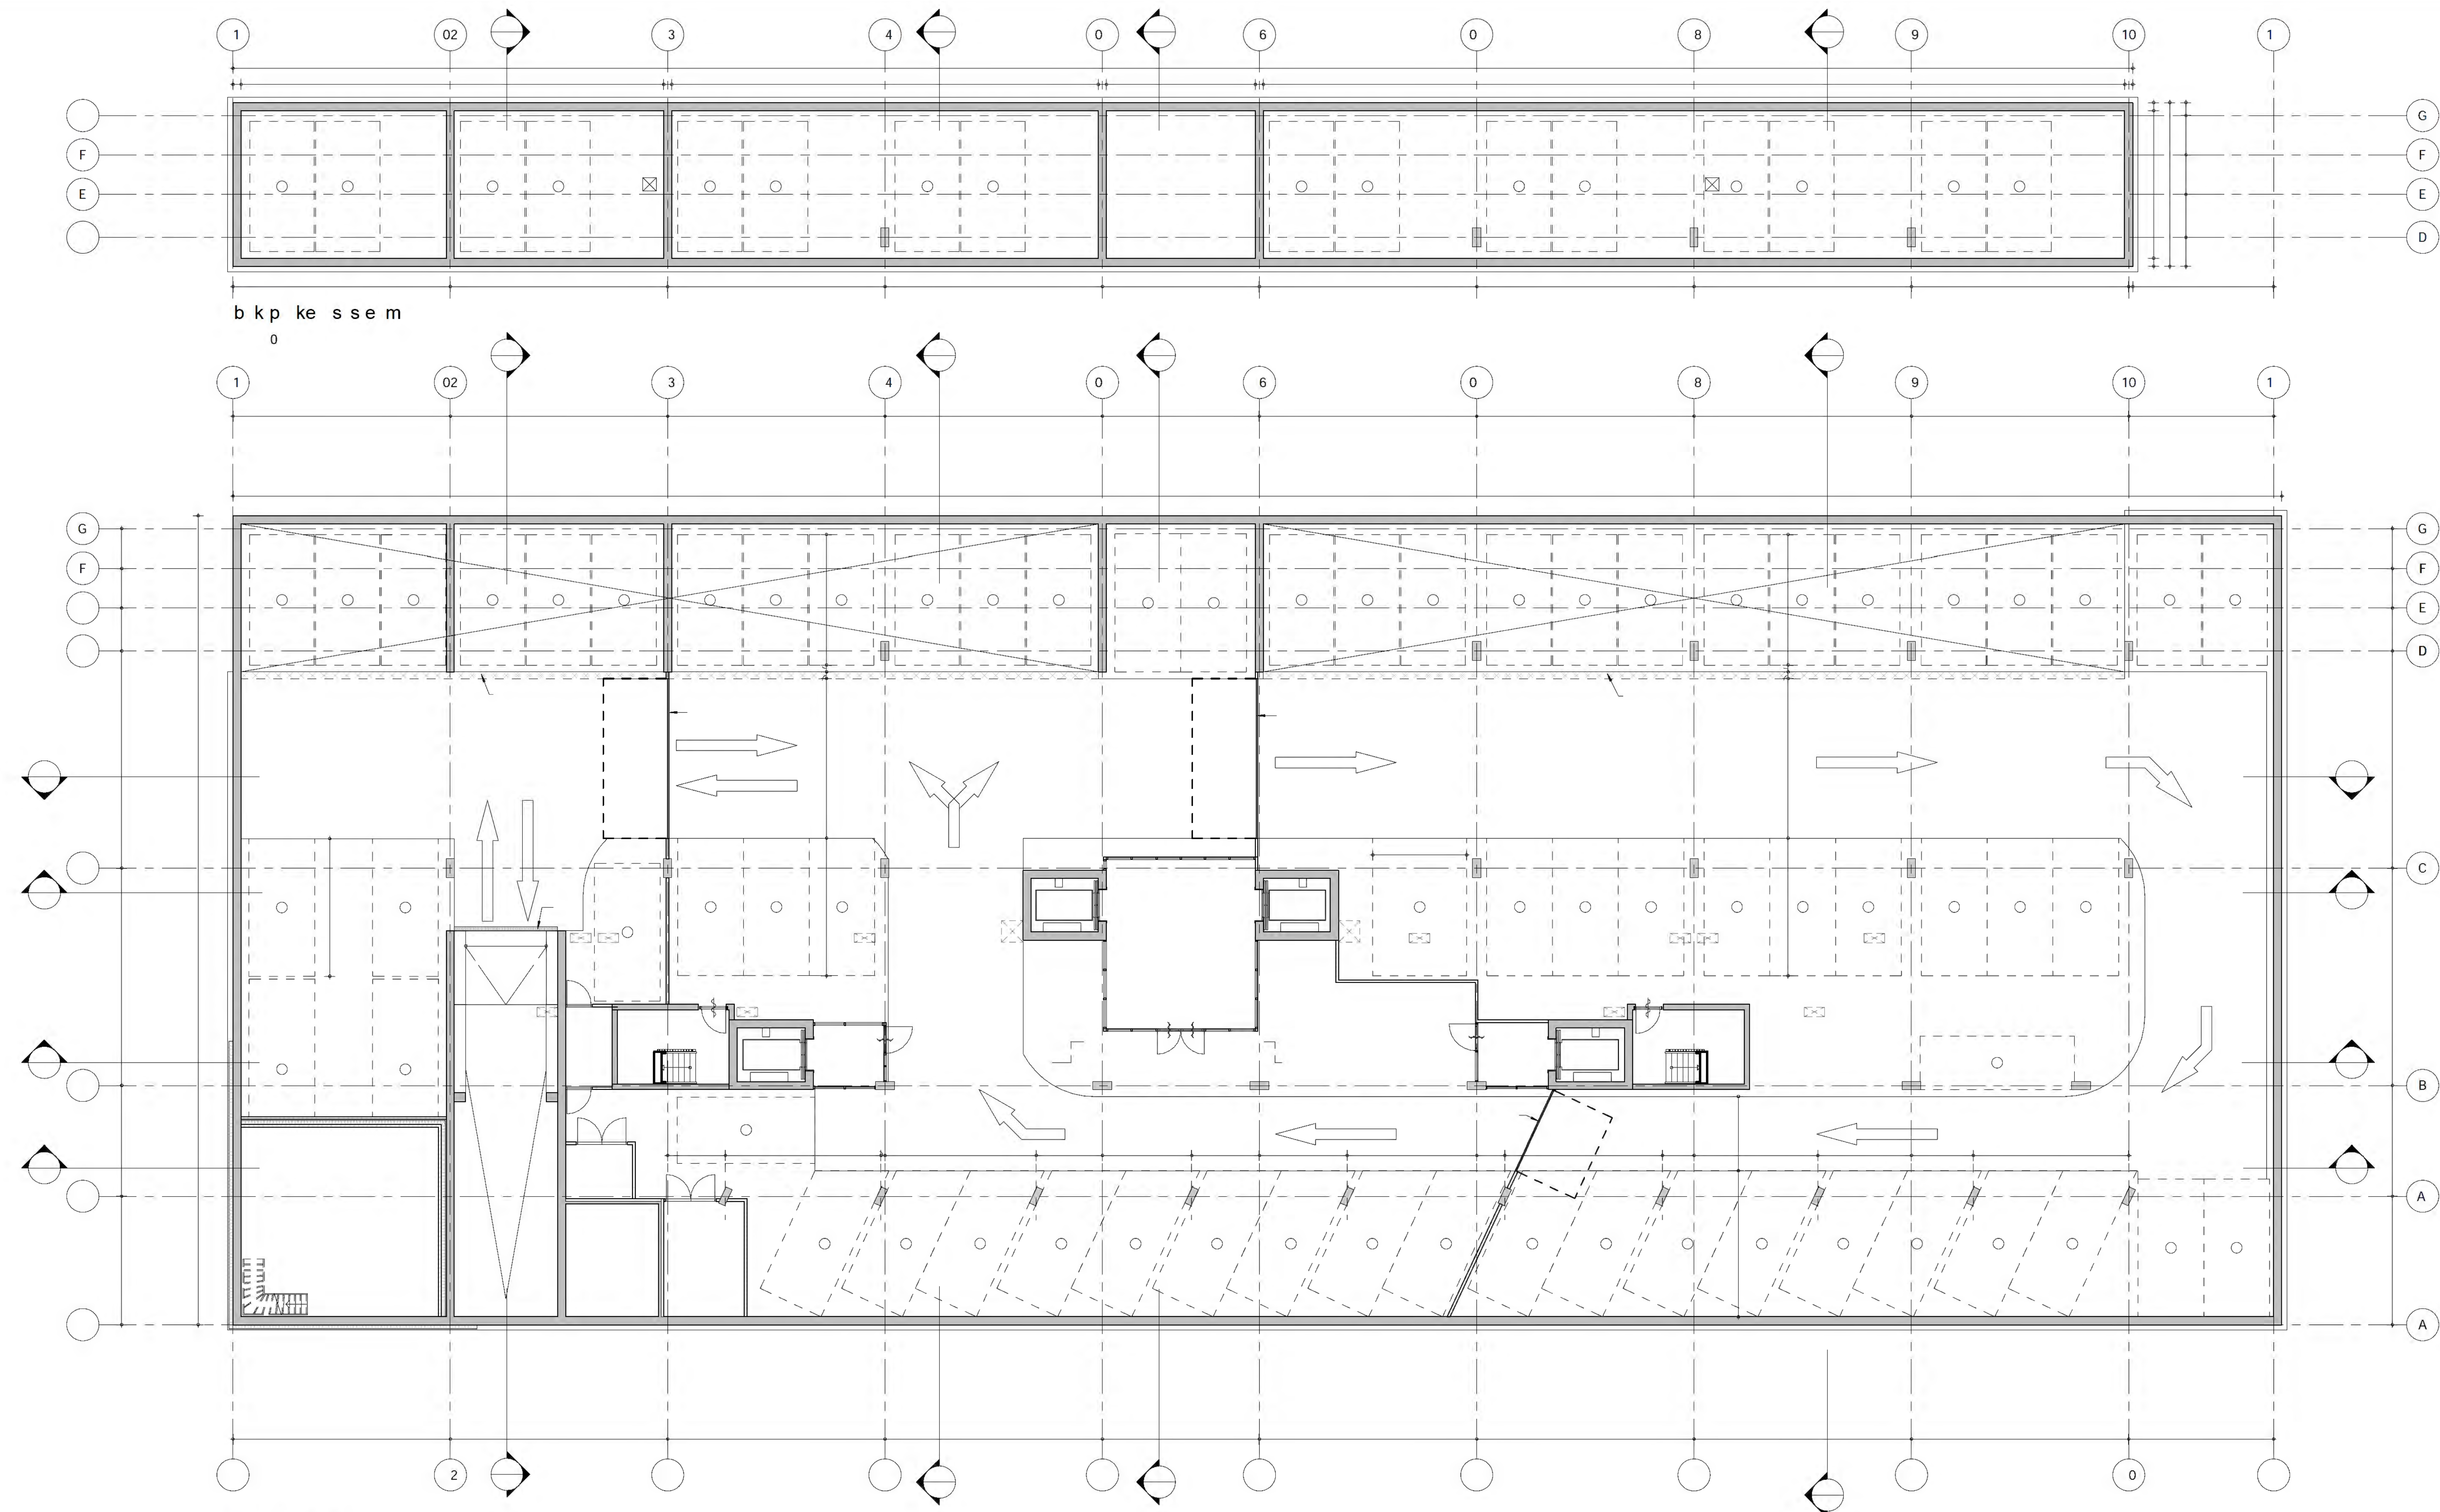


b k p ke s s e m
0


pa ee e e
0

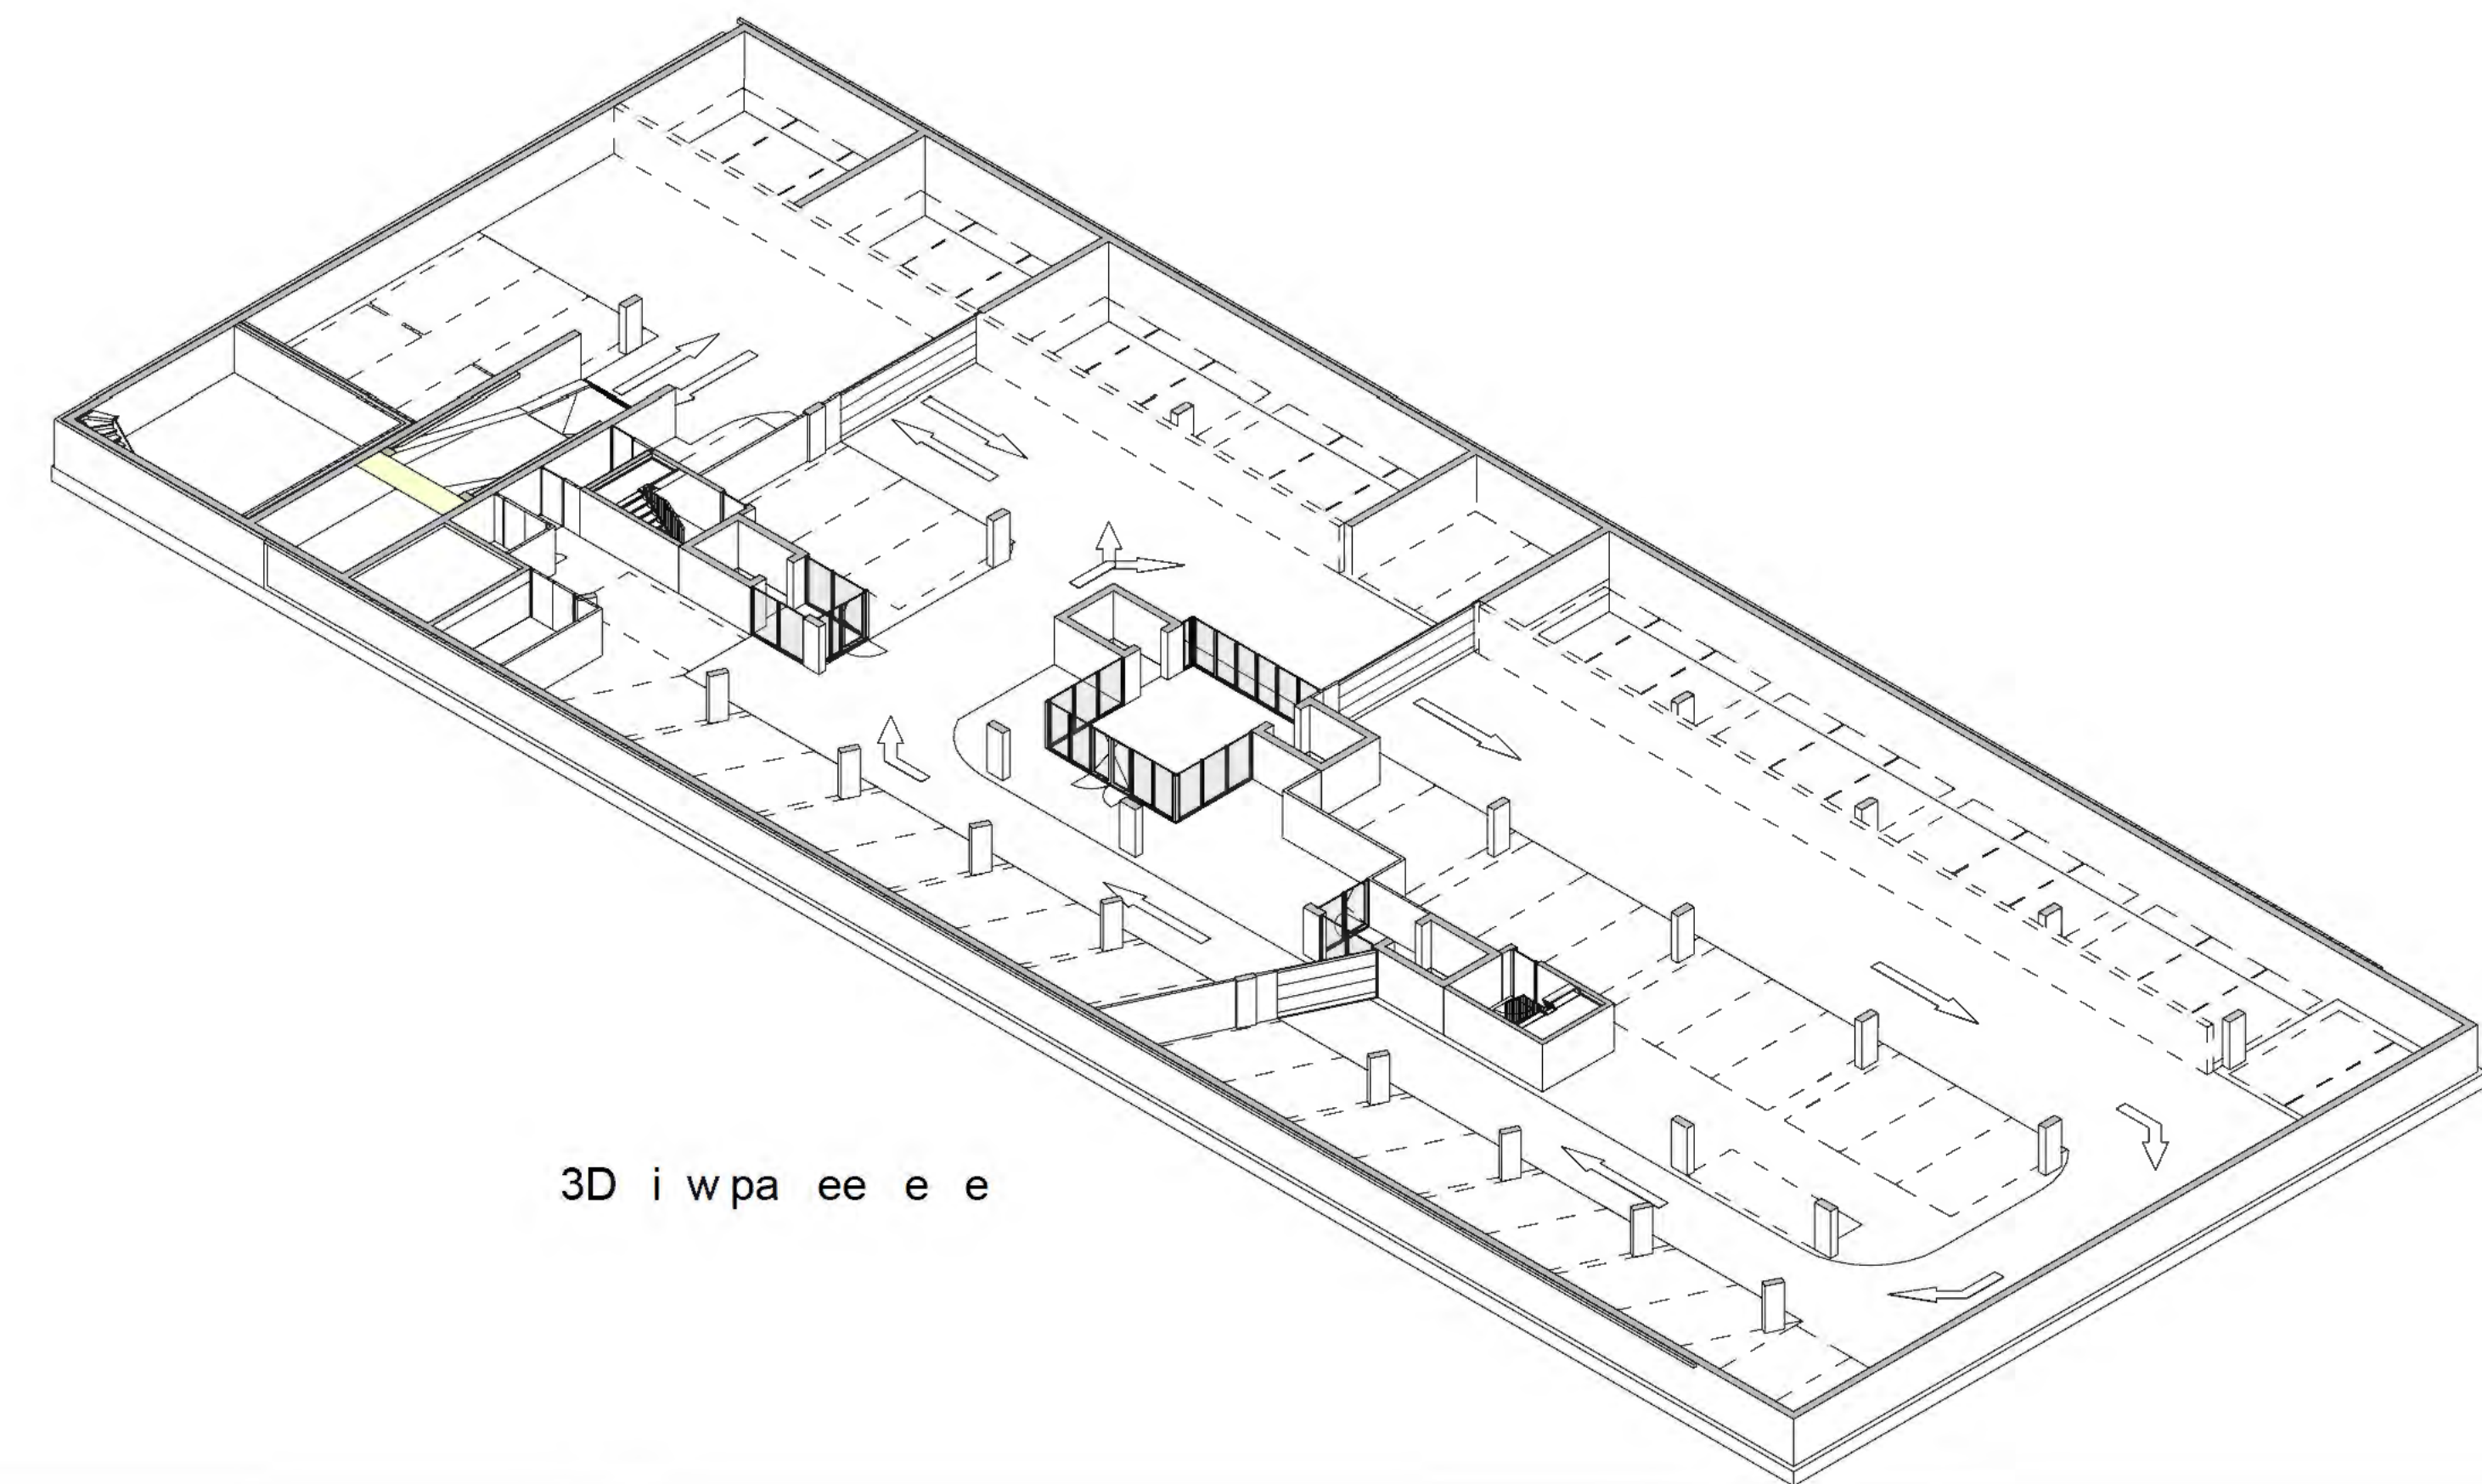


3D i wpa ee e e


OZ

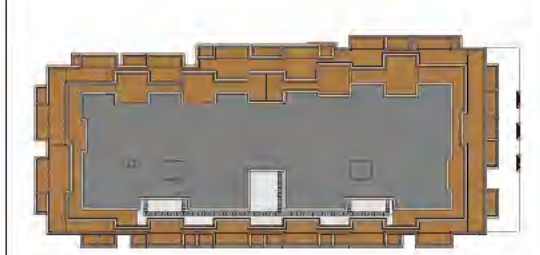

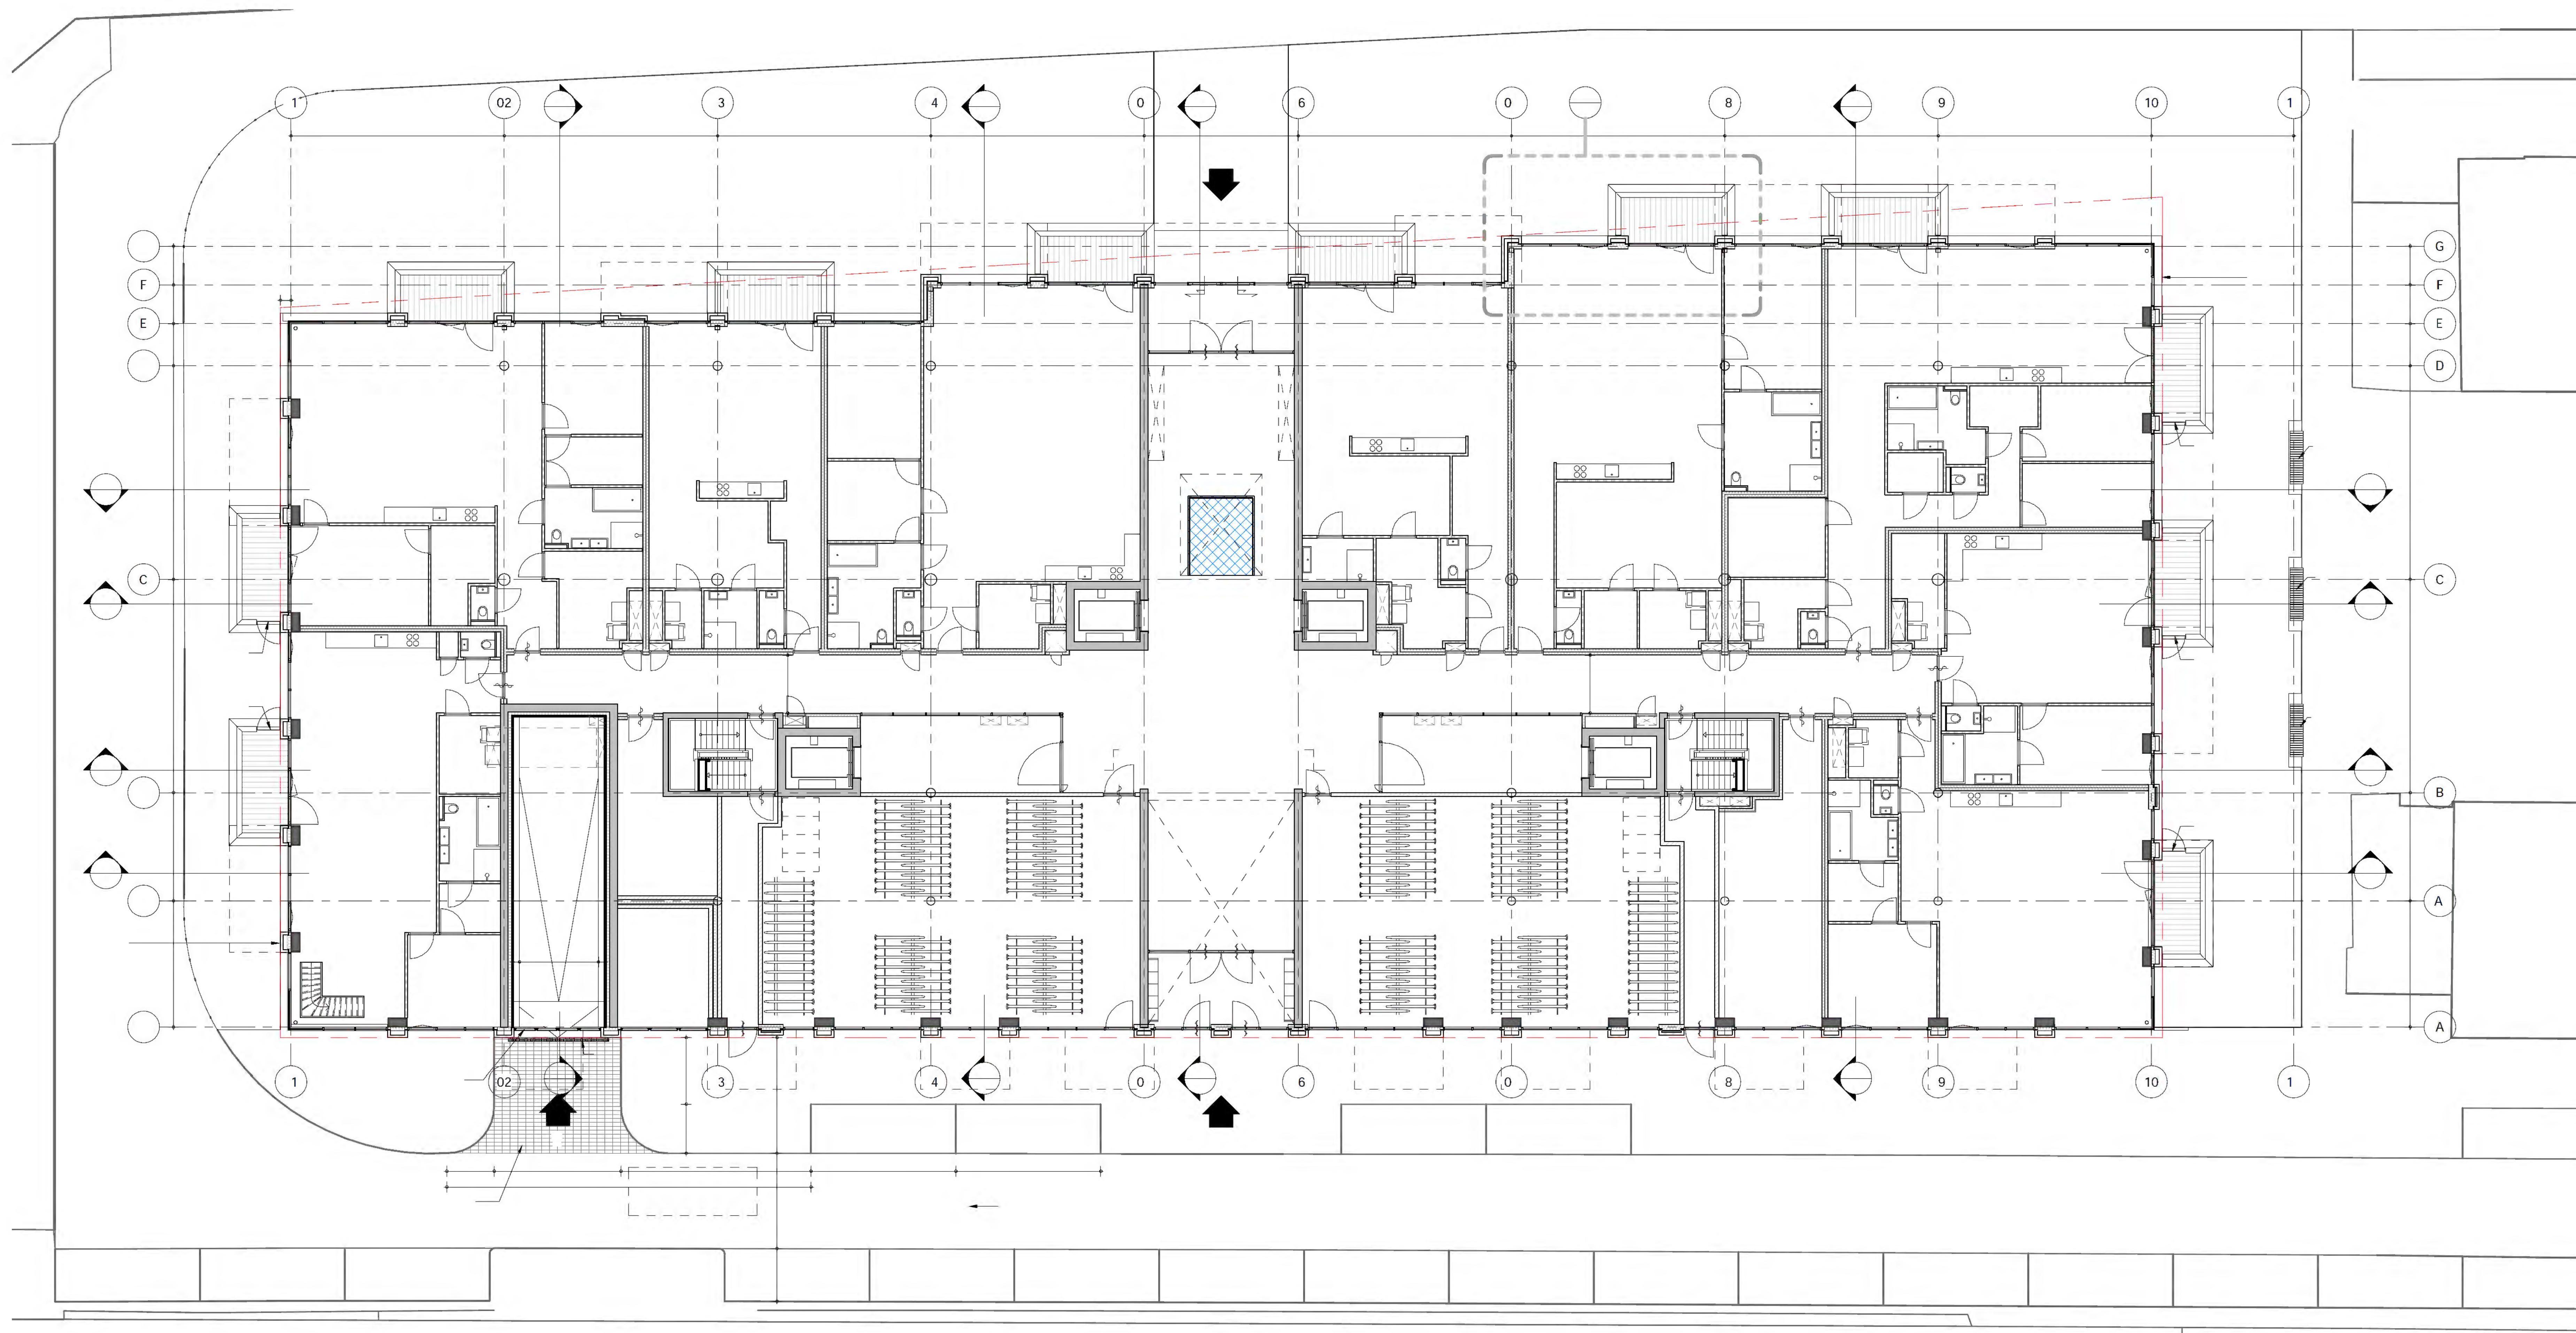

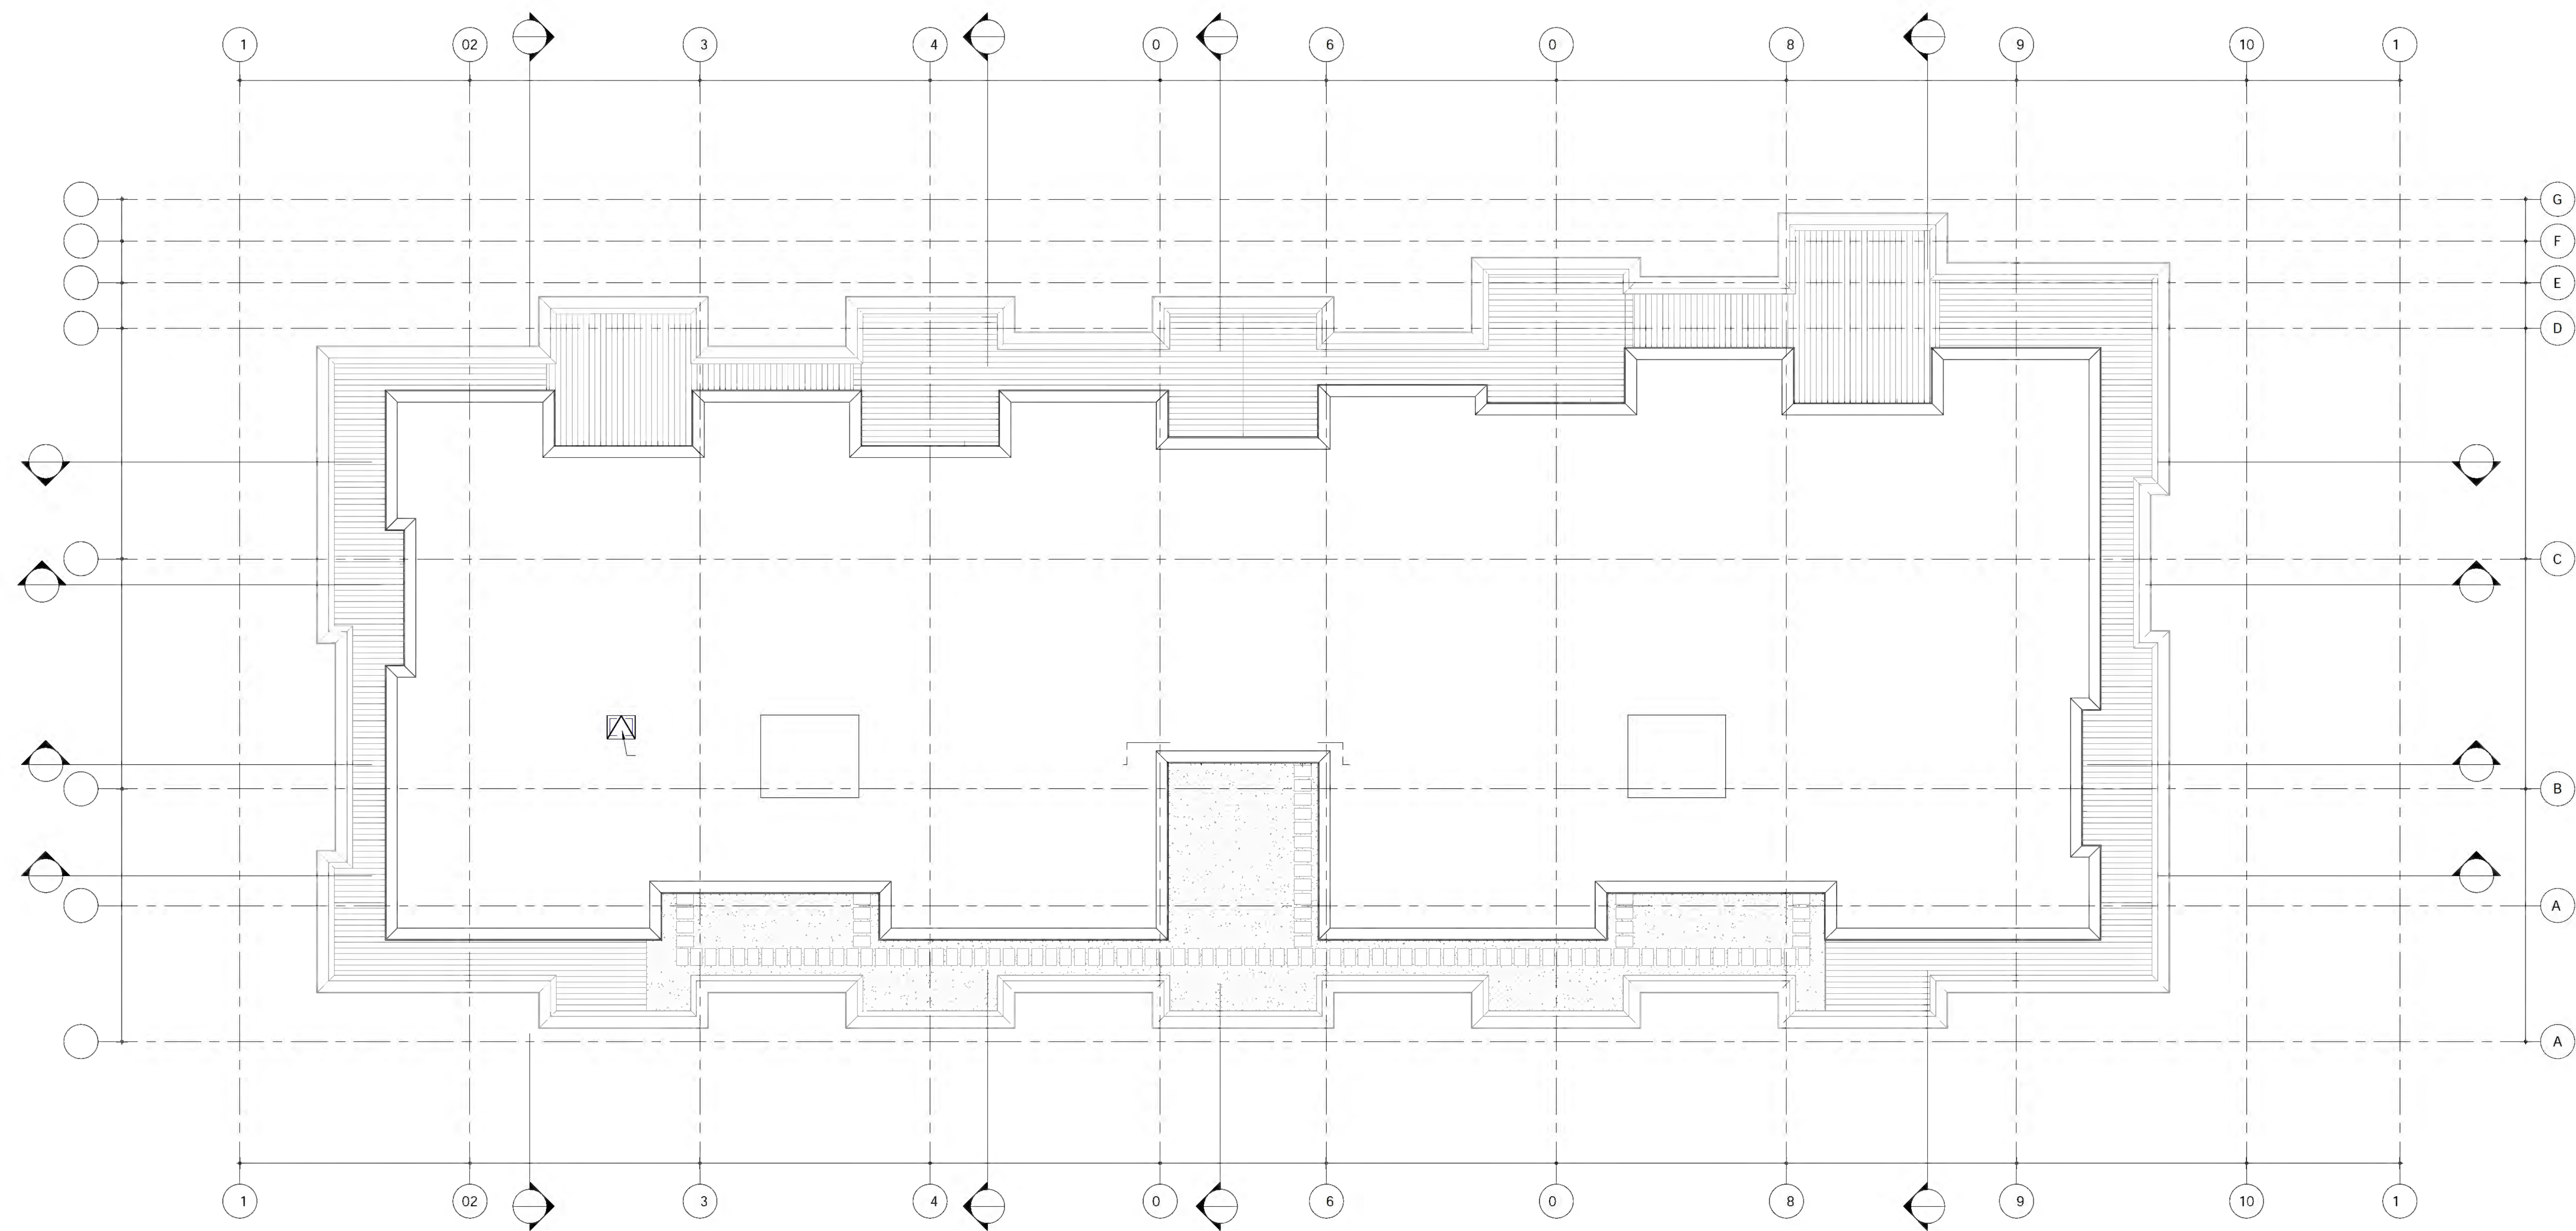





da v de i g
0

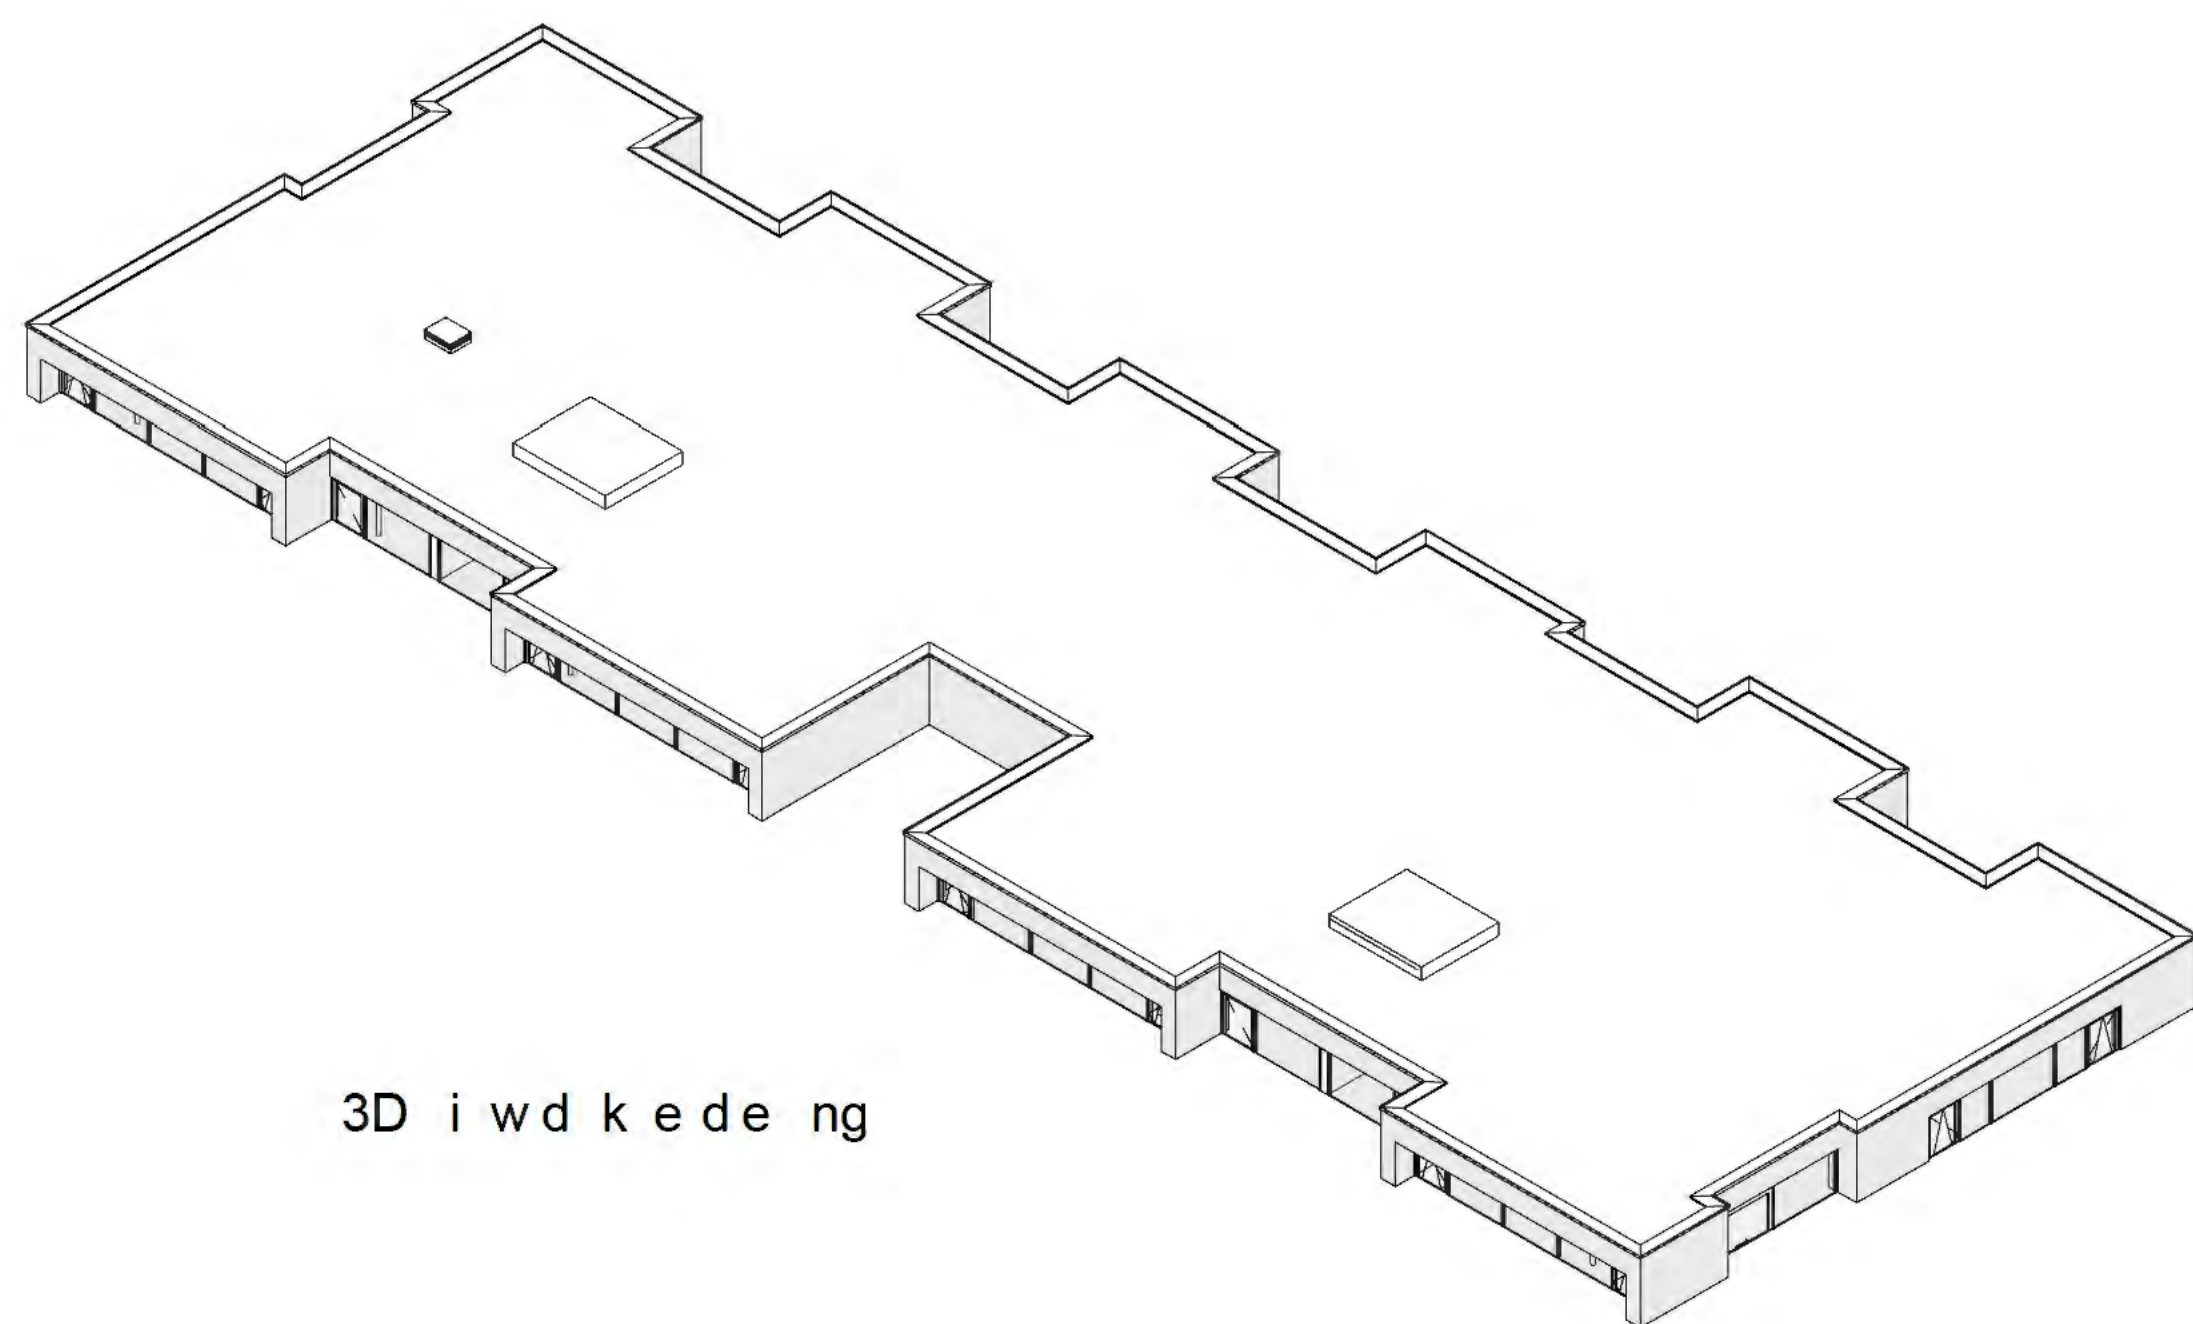

3D i wd kede ng


OZ

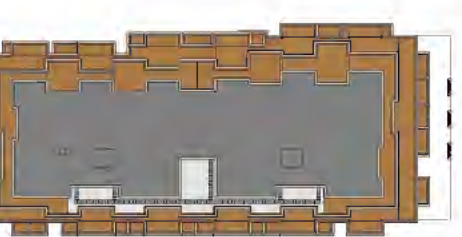

 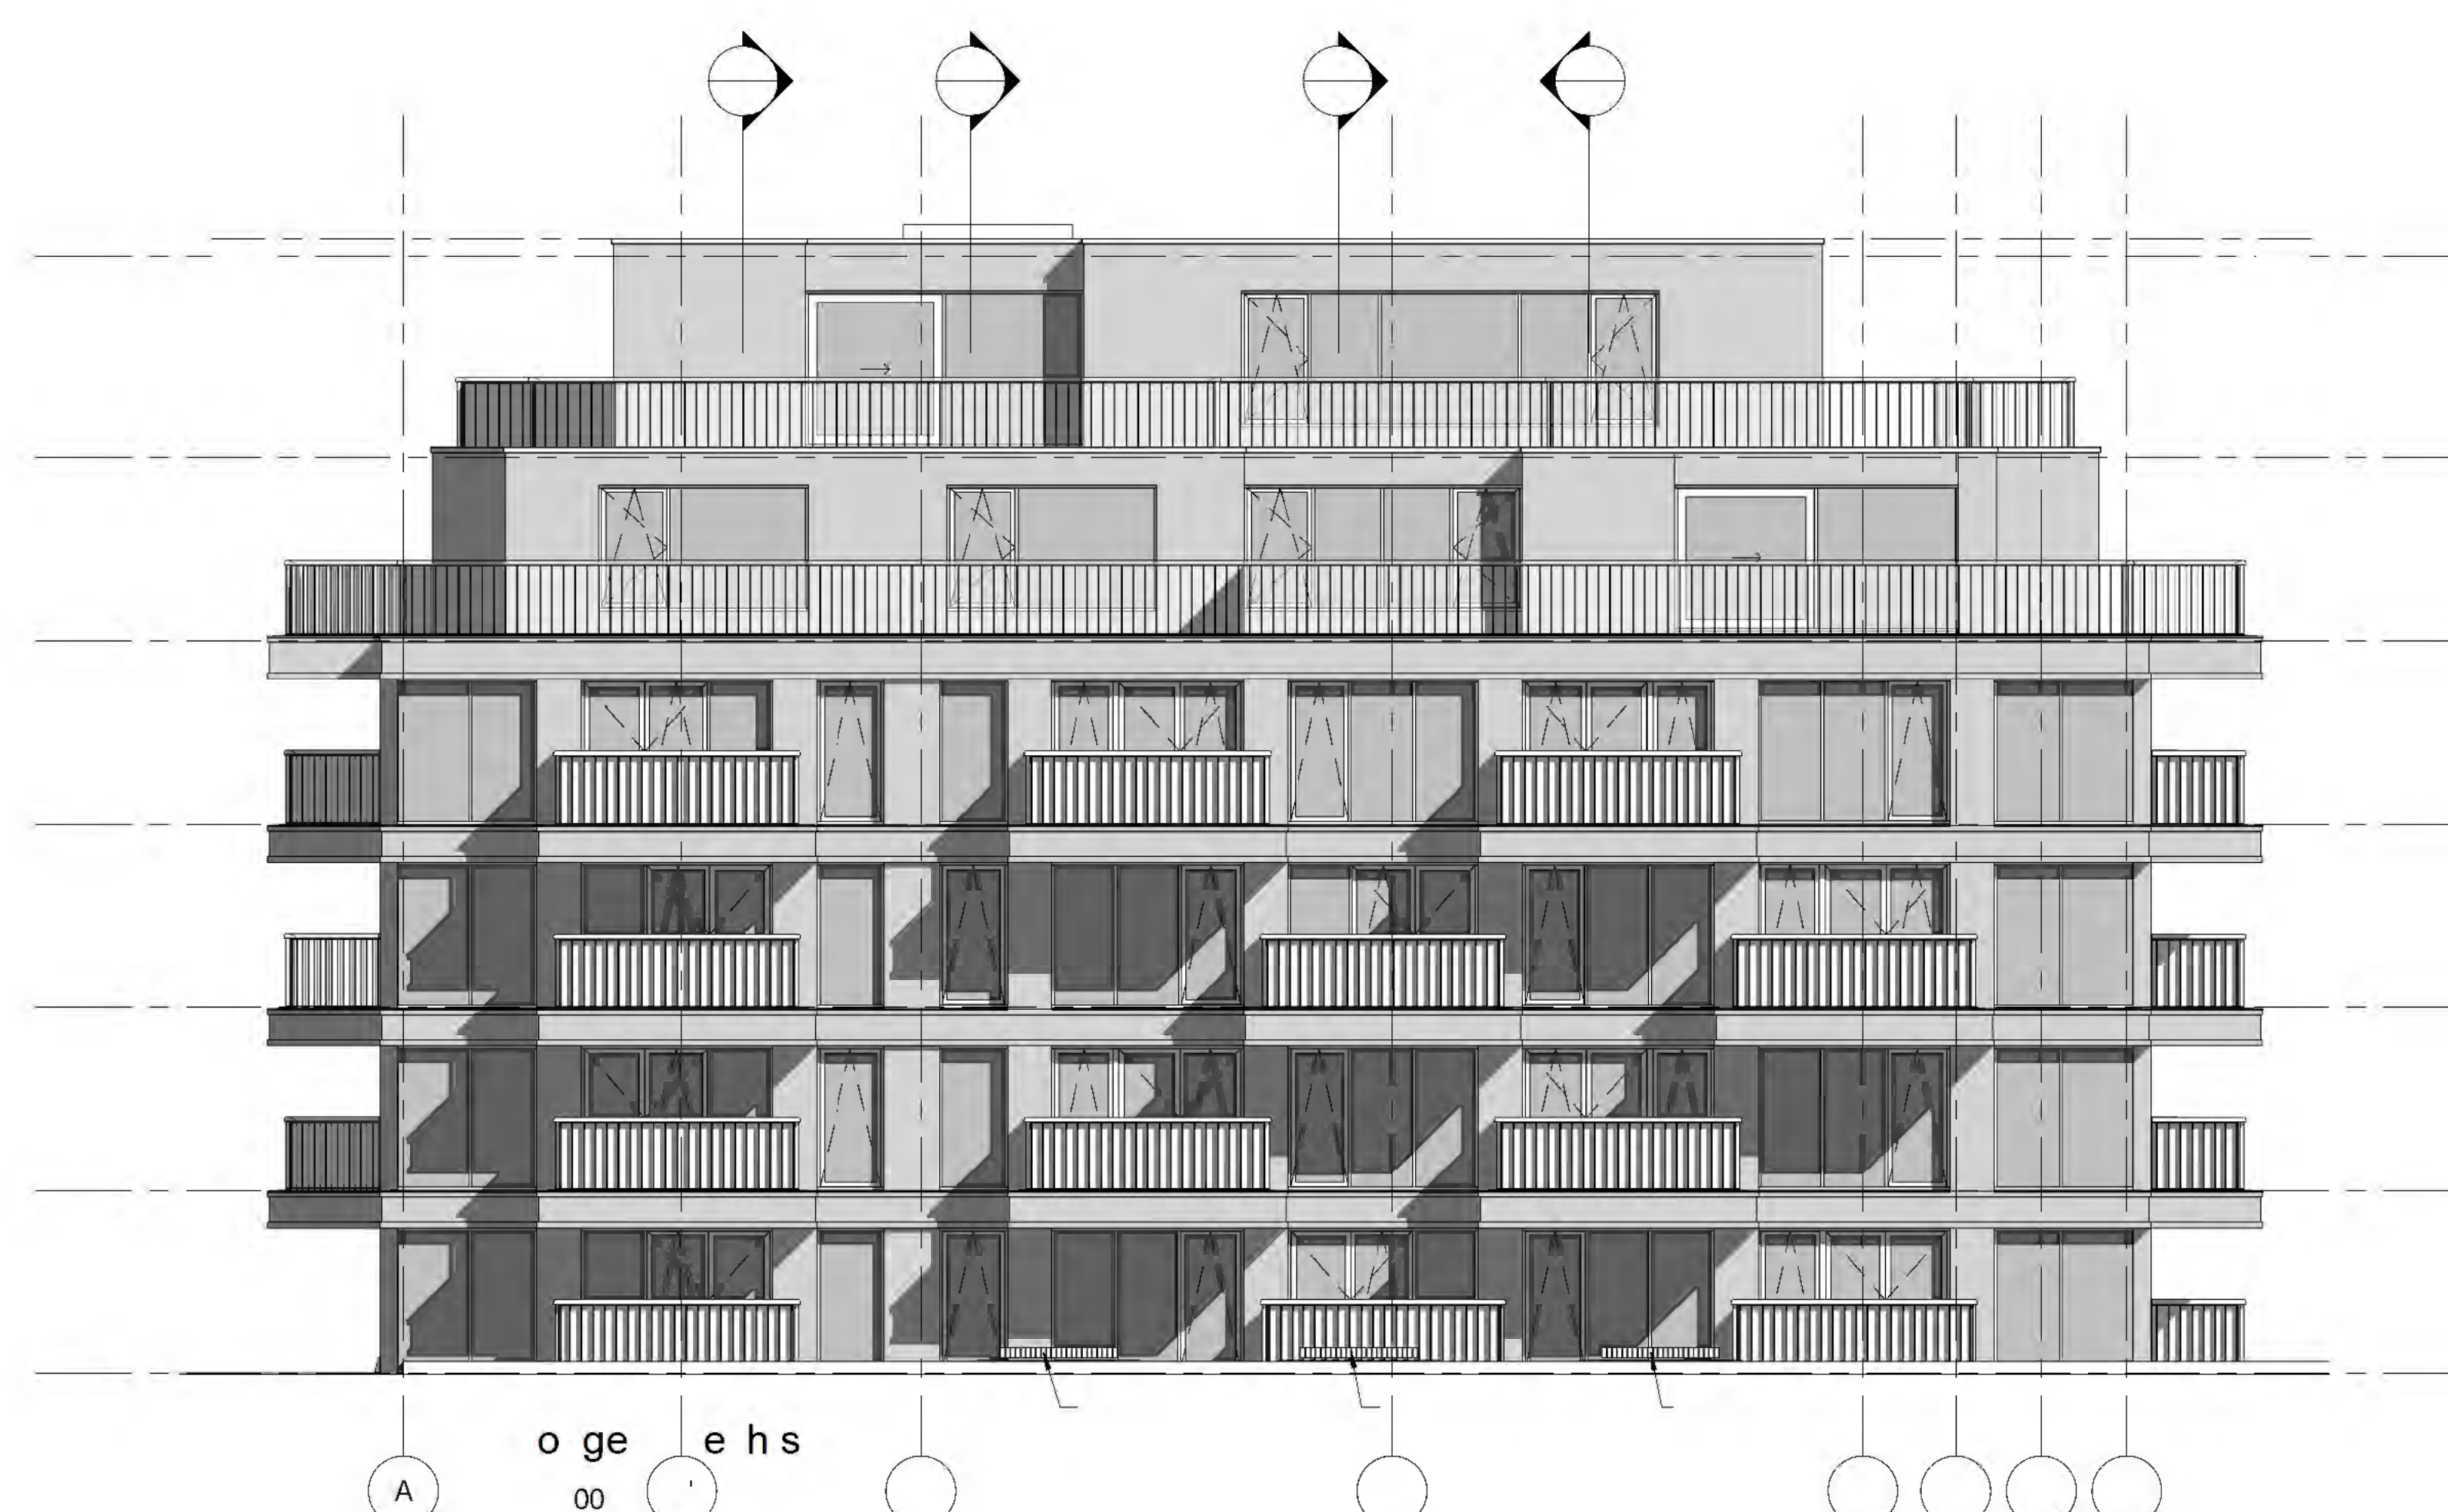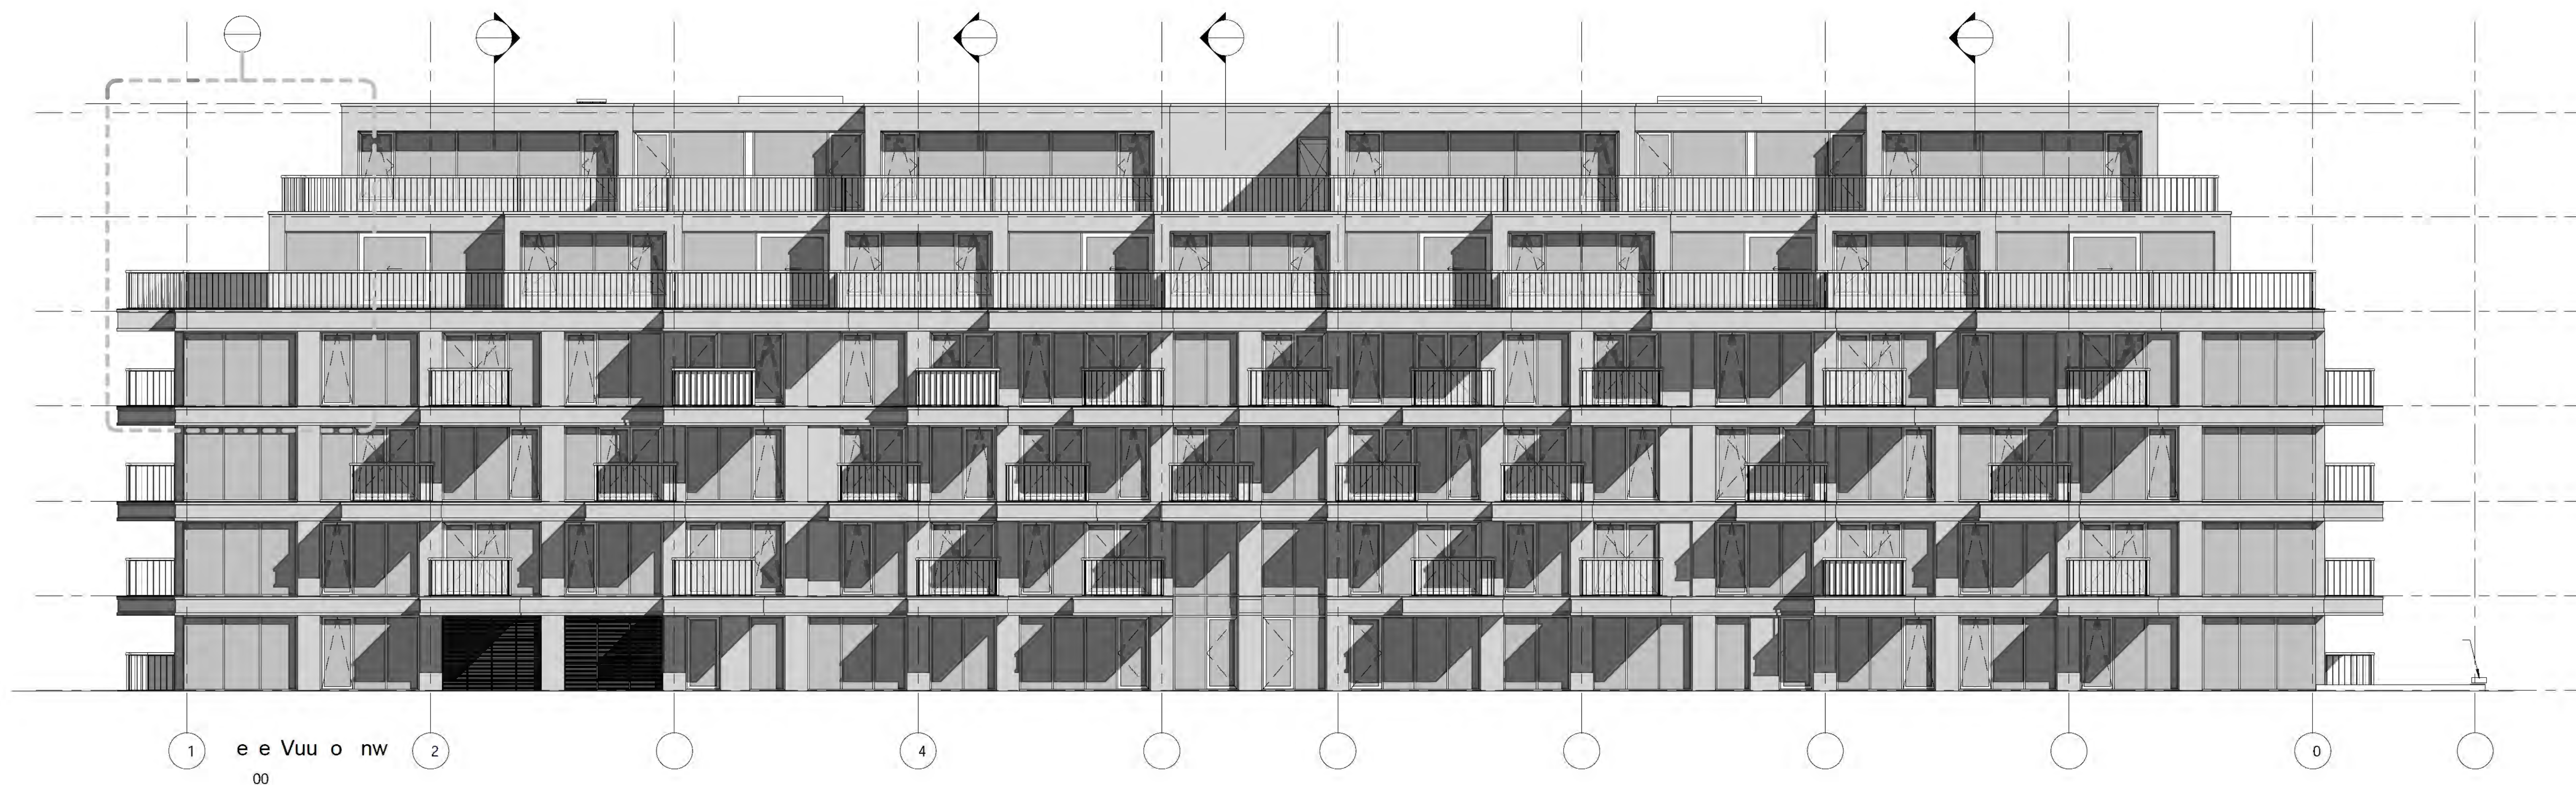


OZ



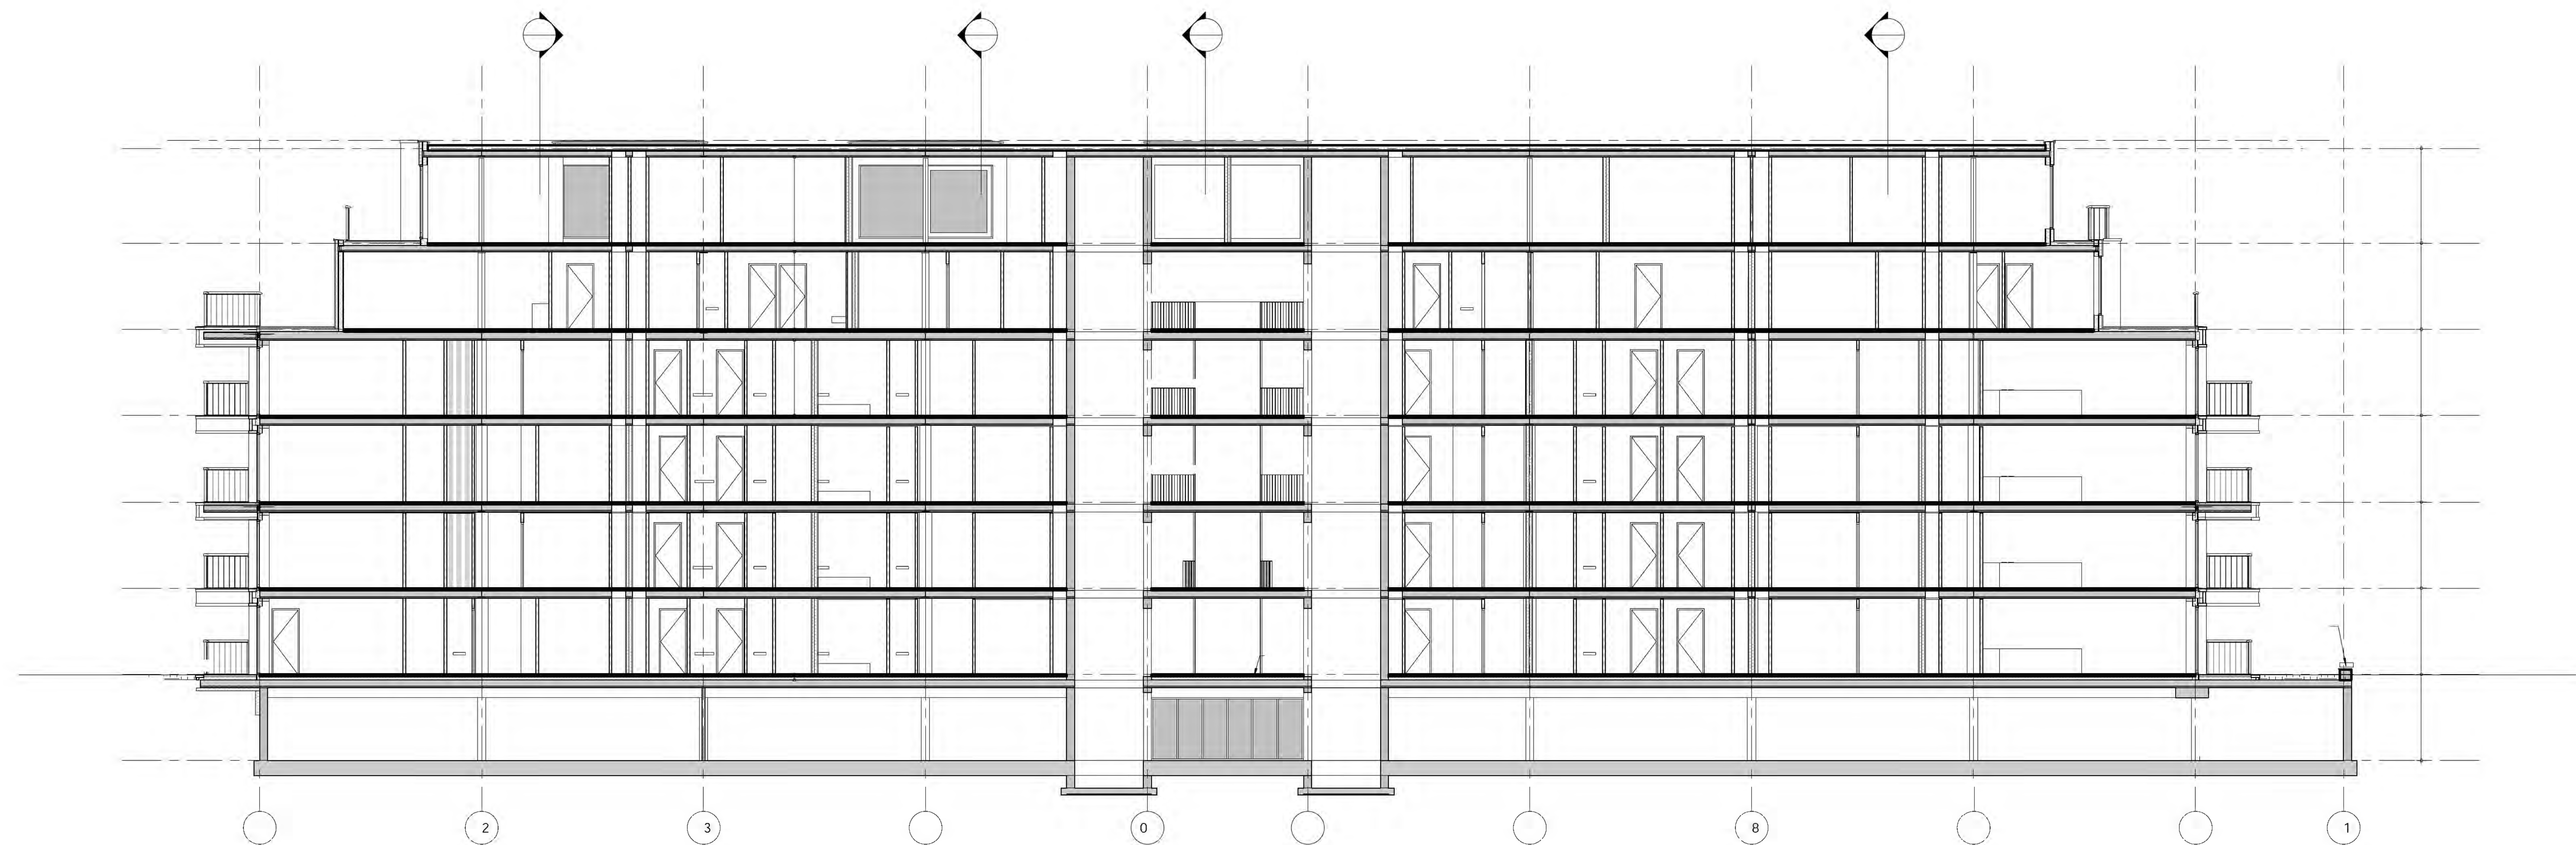


Do s ed A A
0

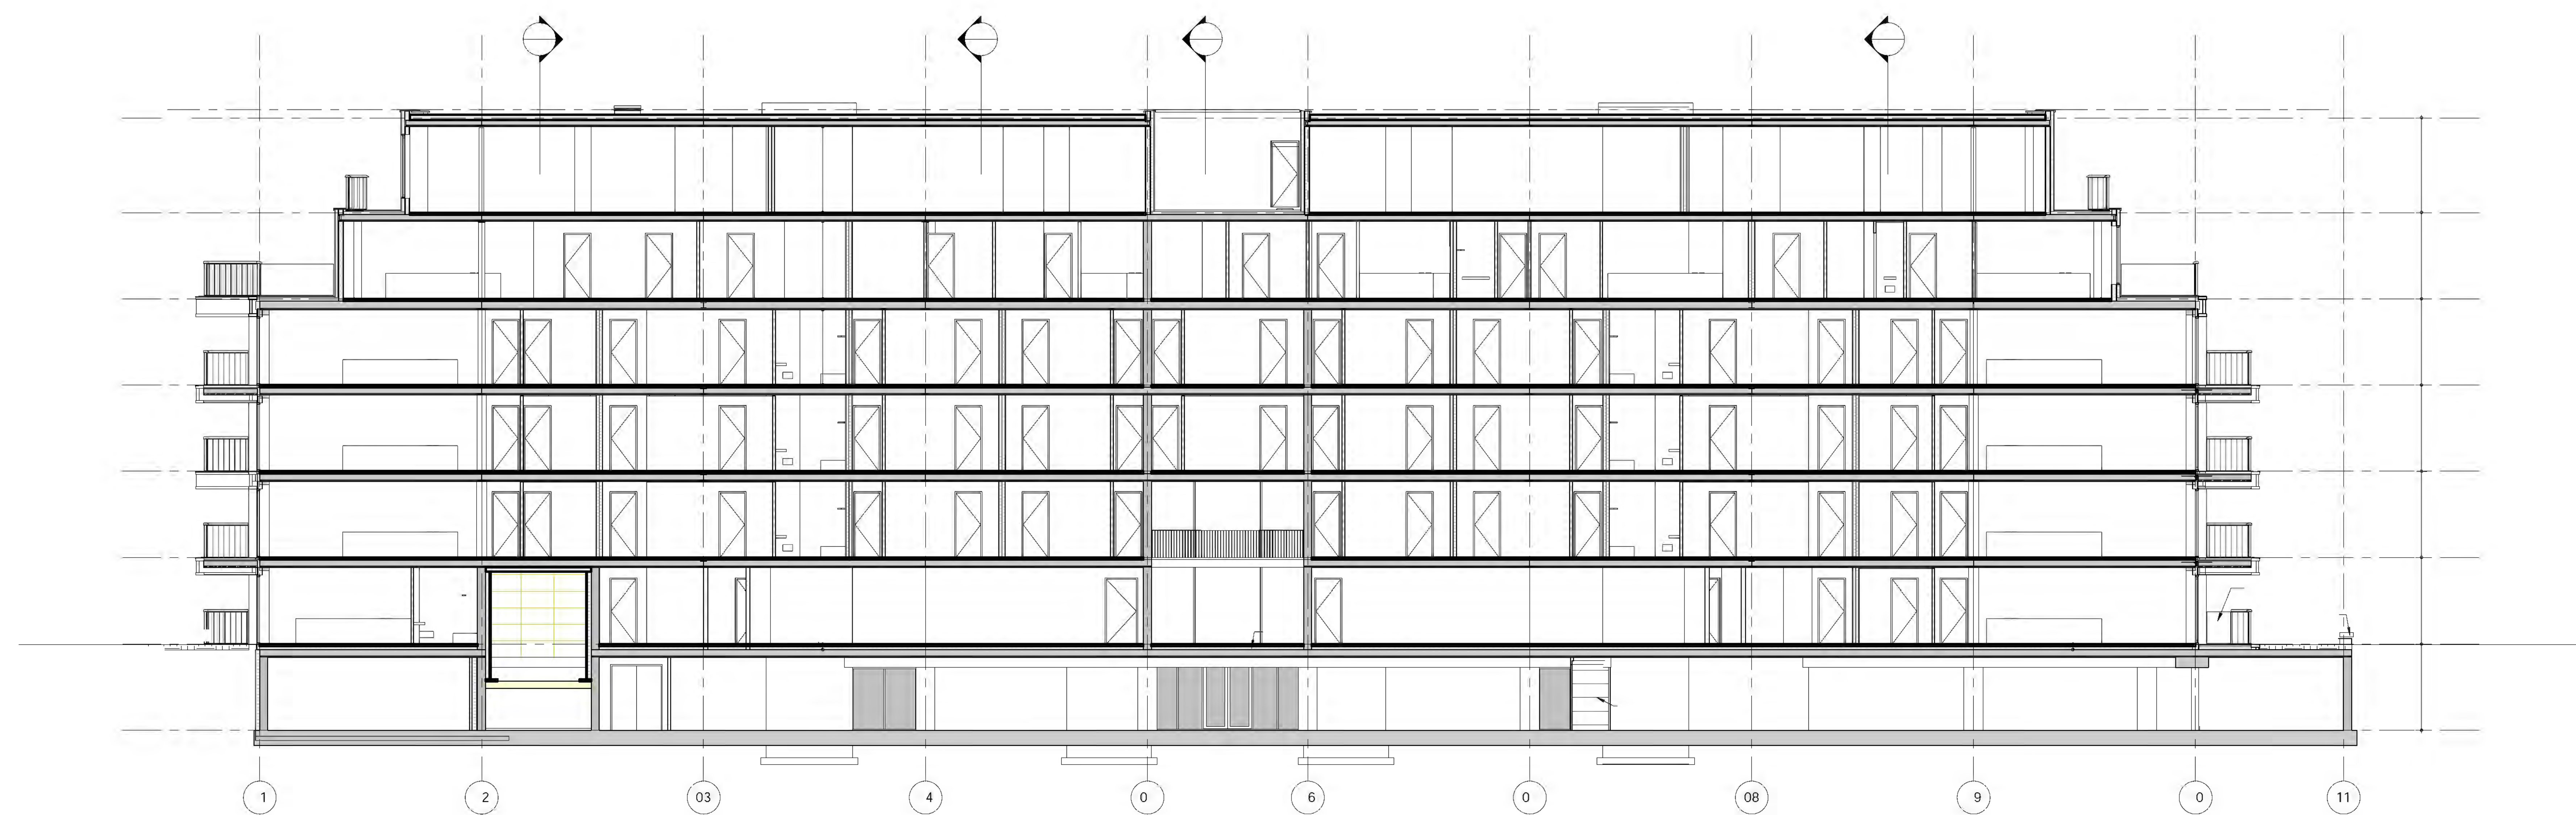


Do s ed B B
0

OZ




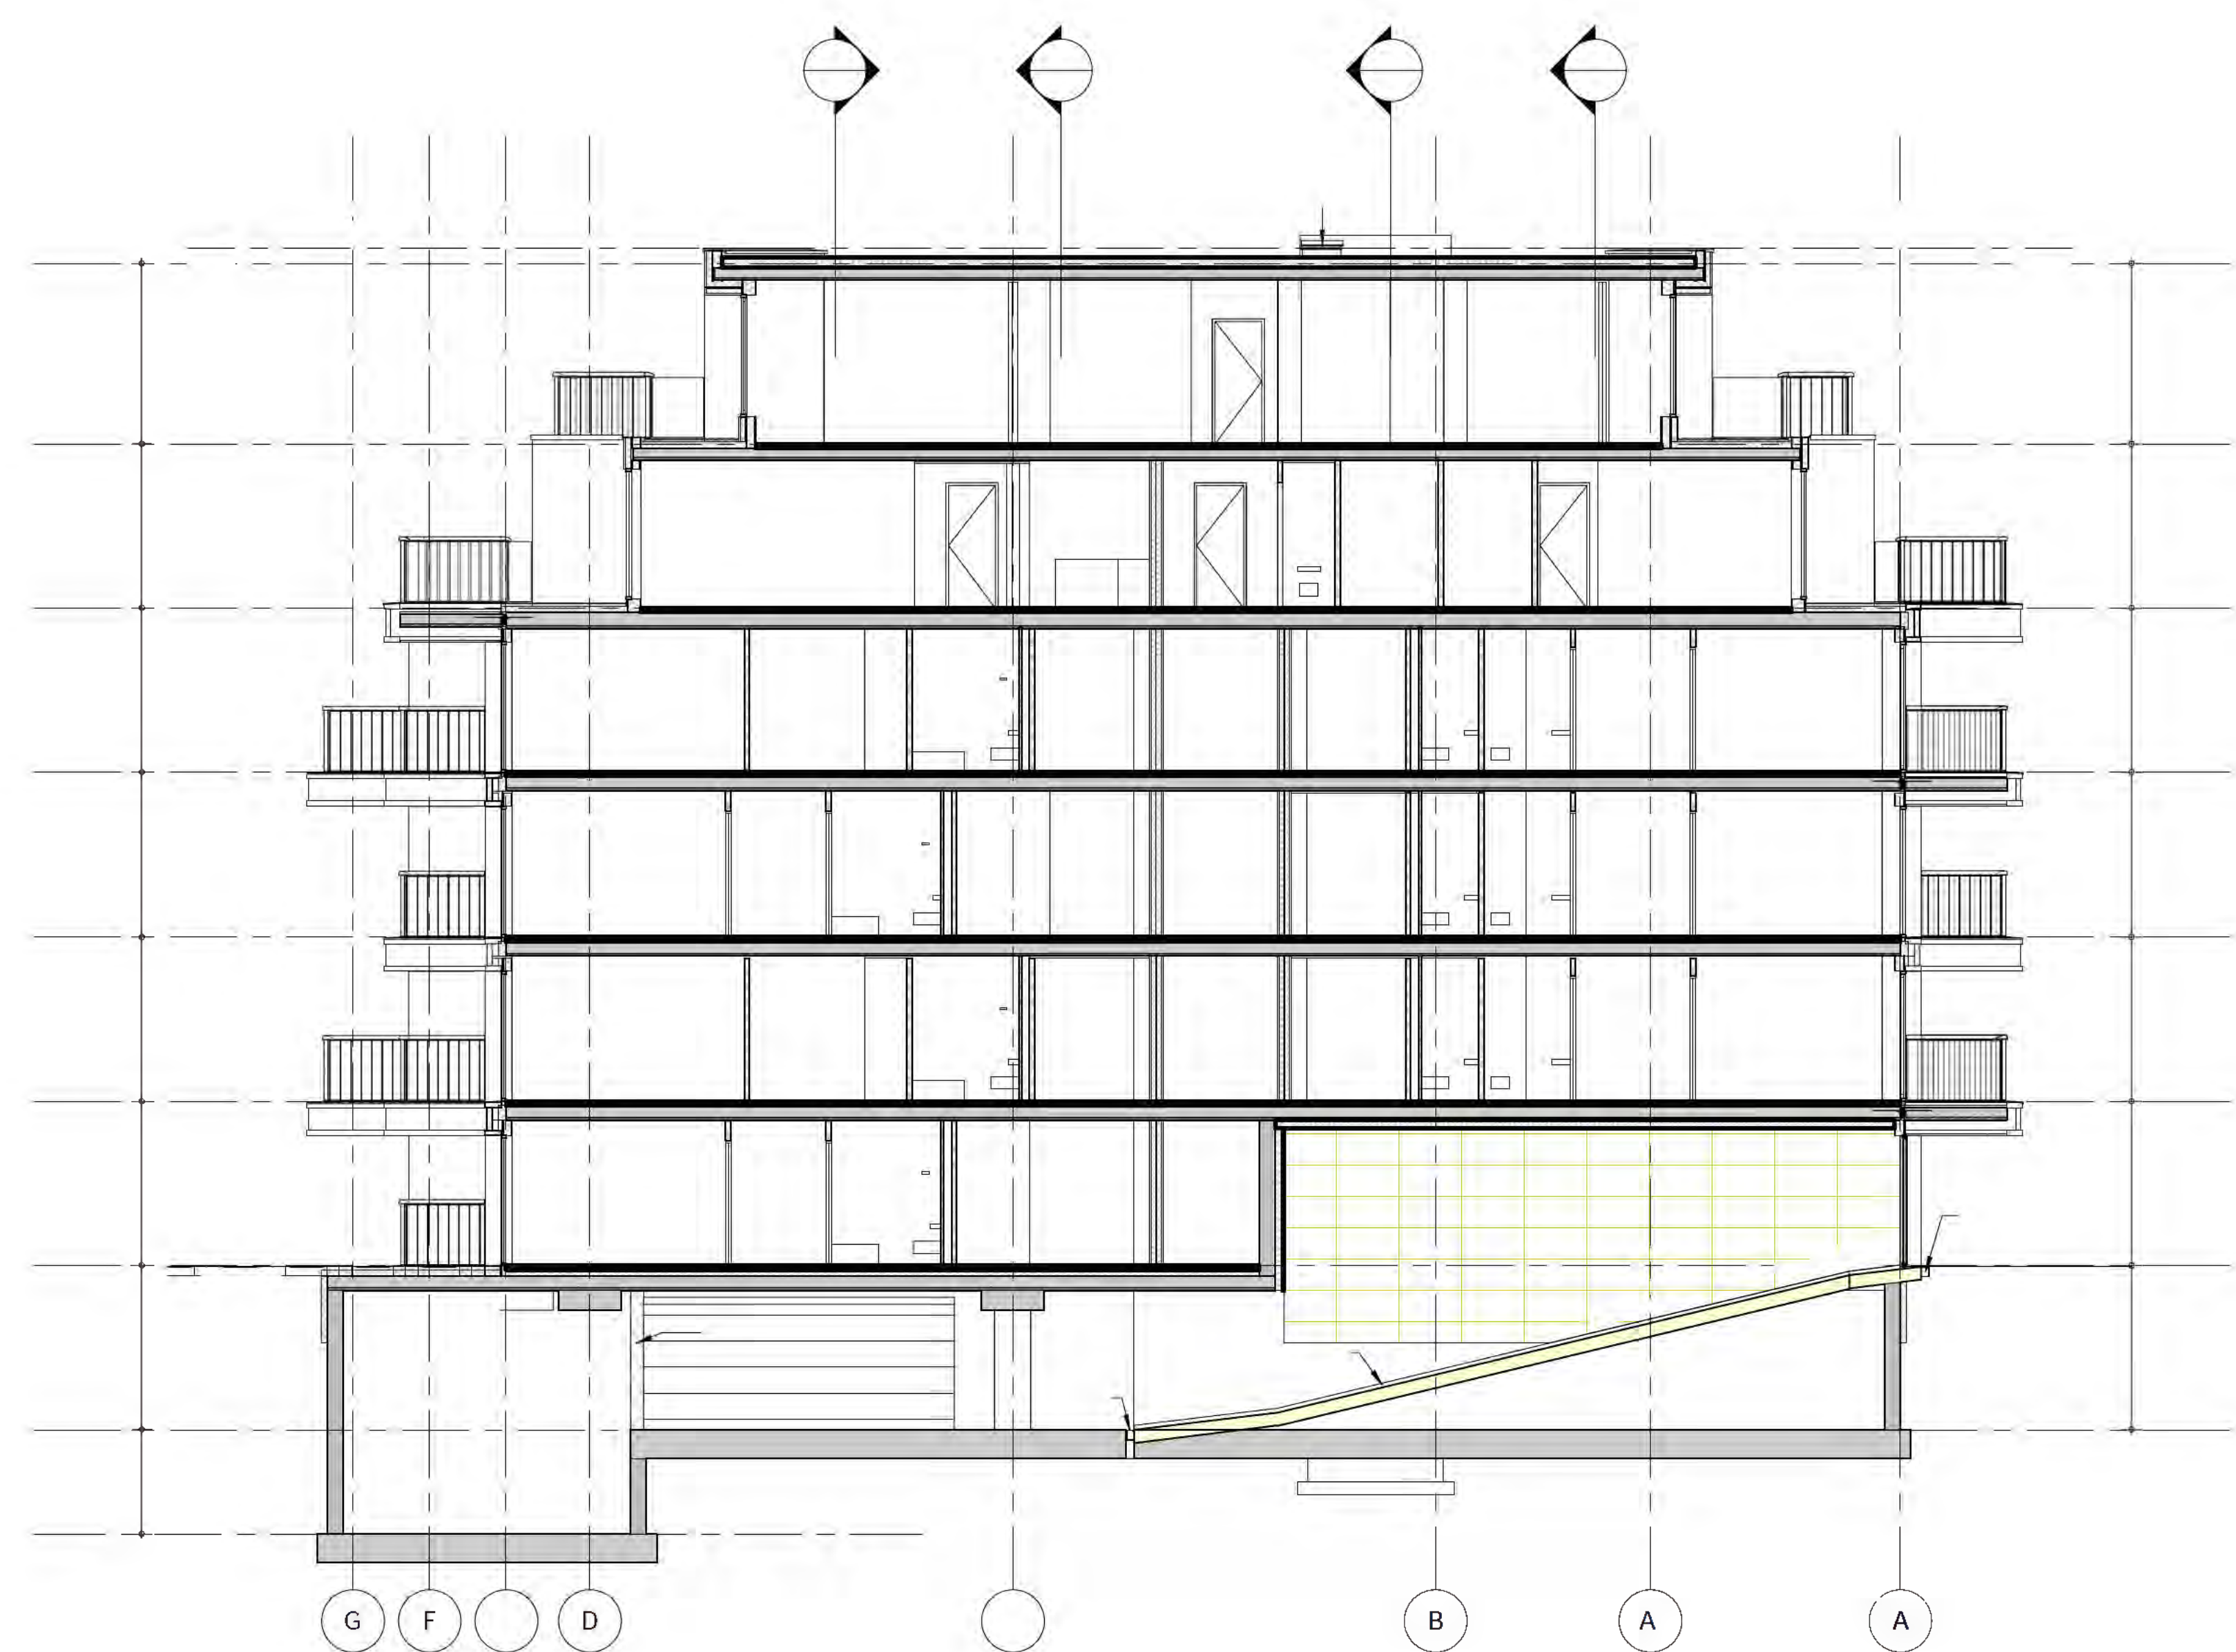


Section C-C
00

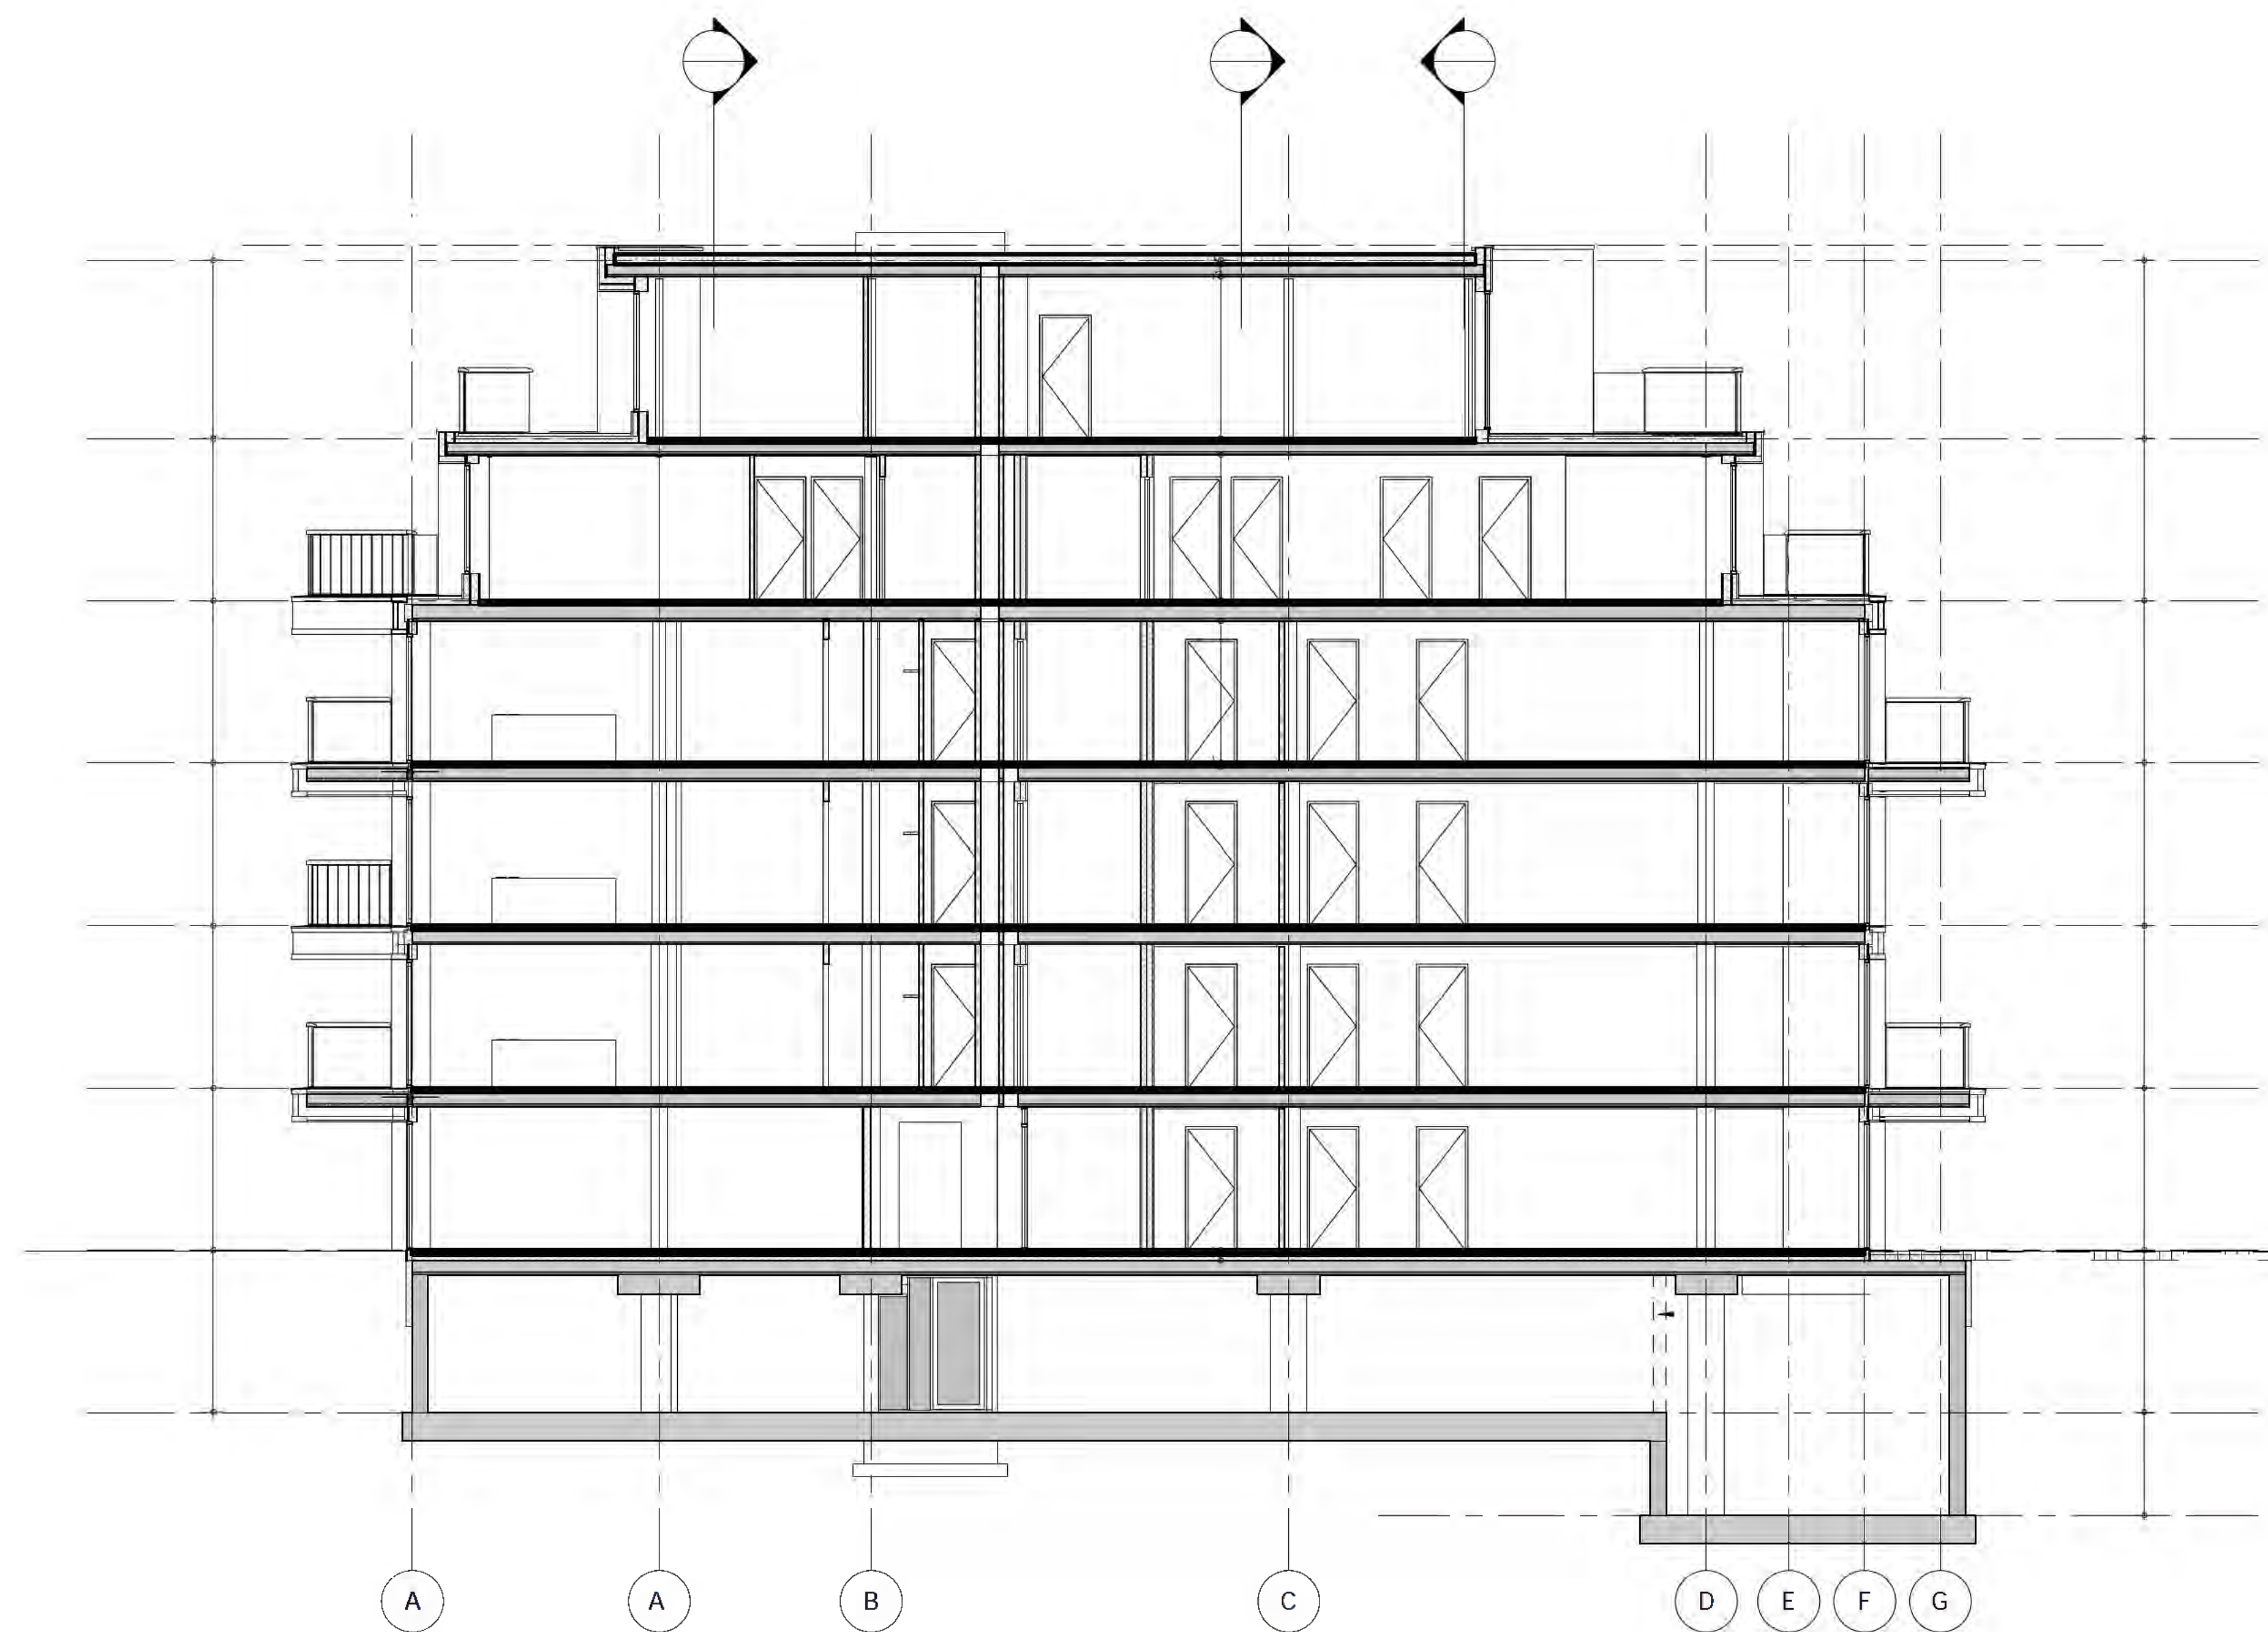


Section D-D
00

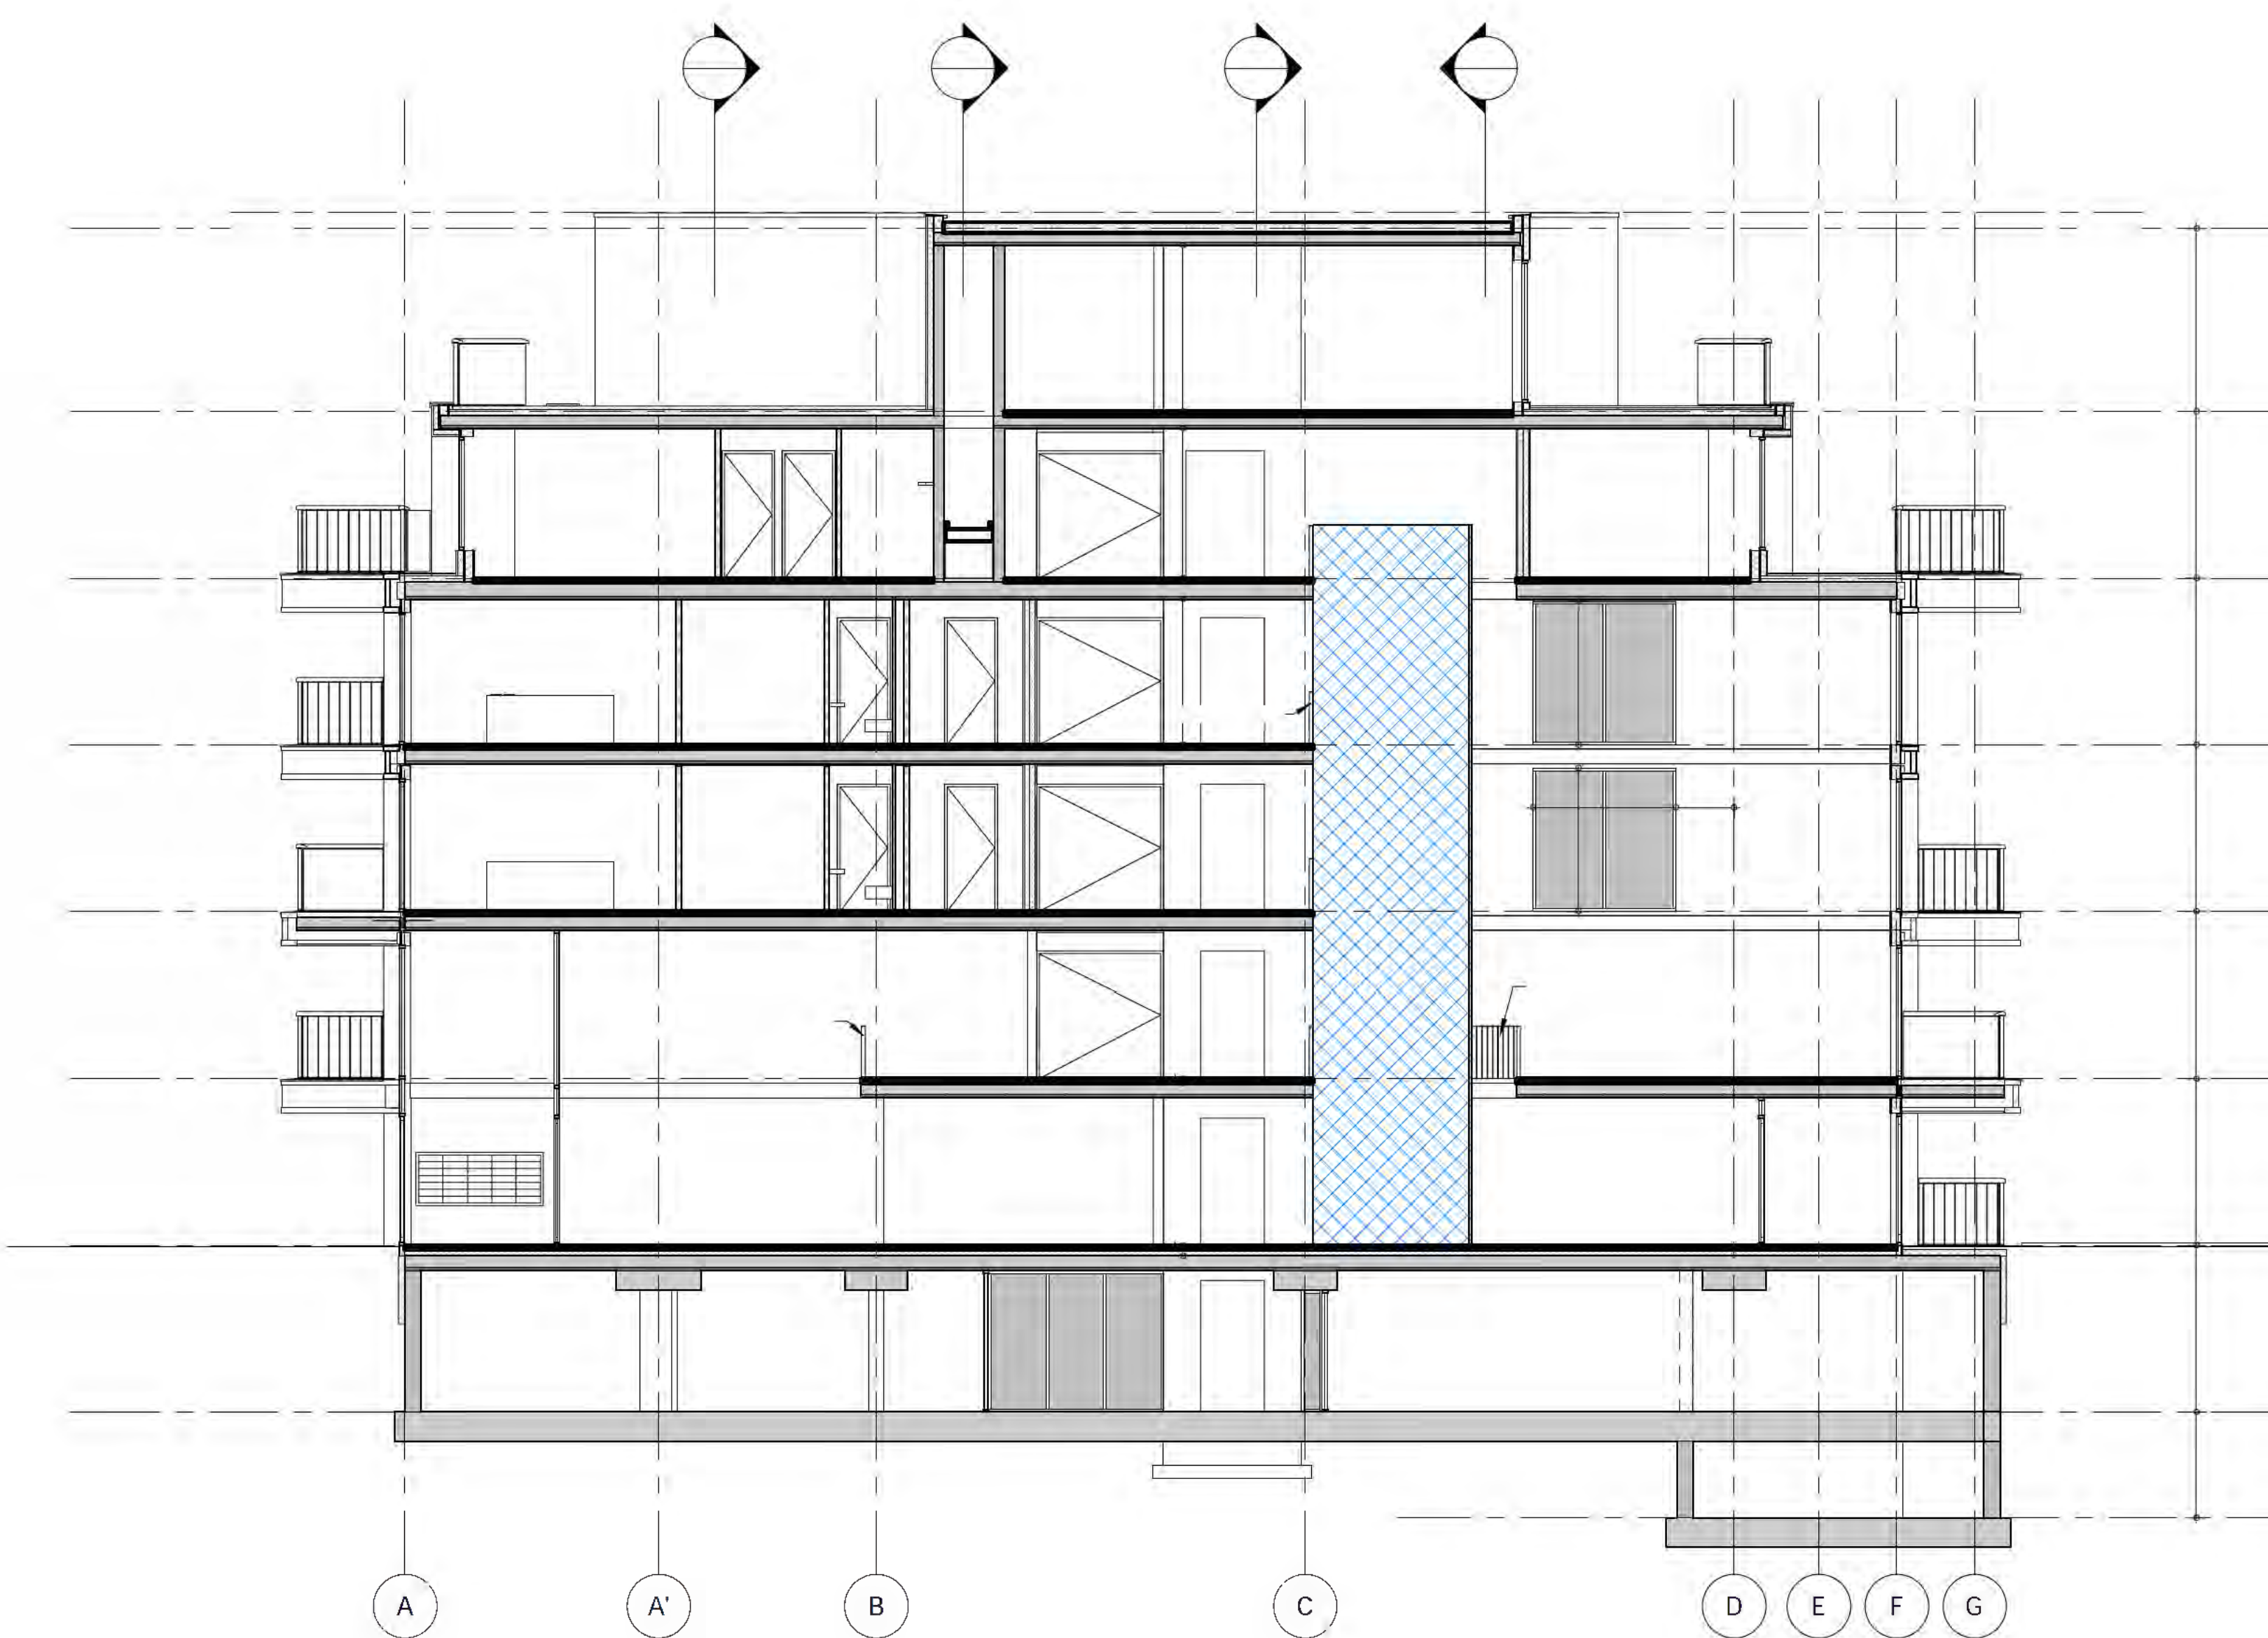

Section E-E
00

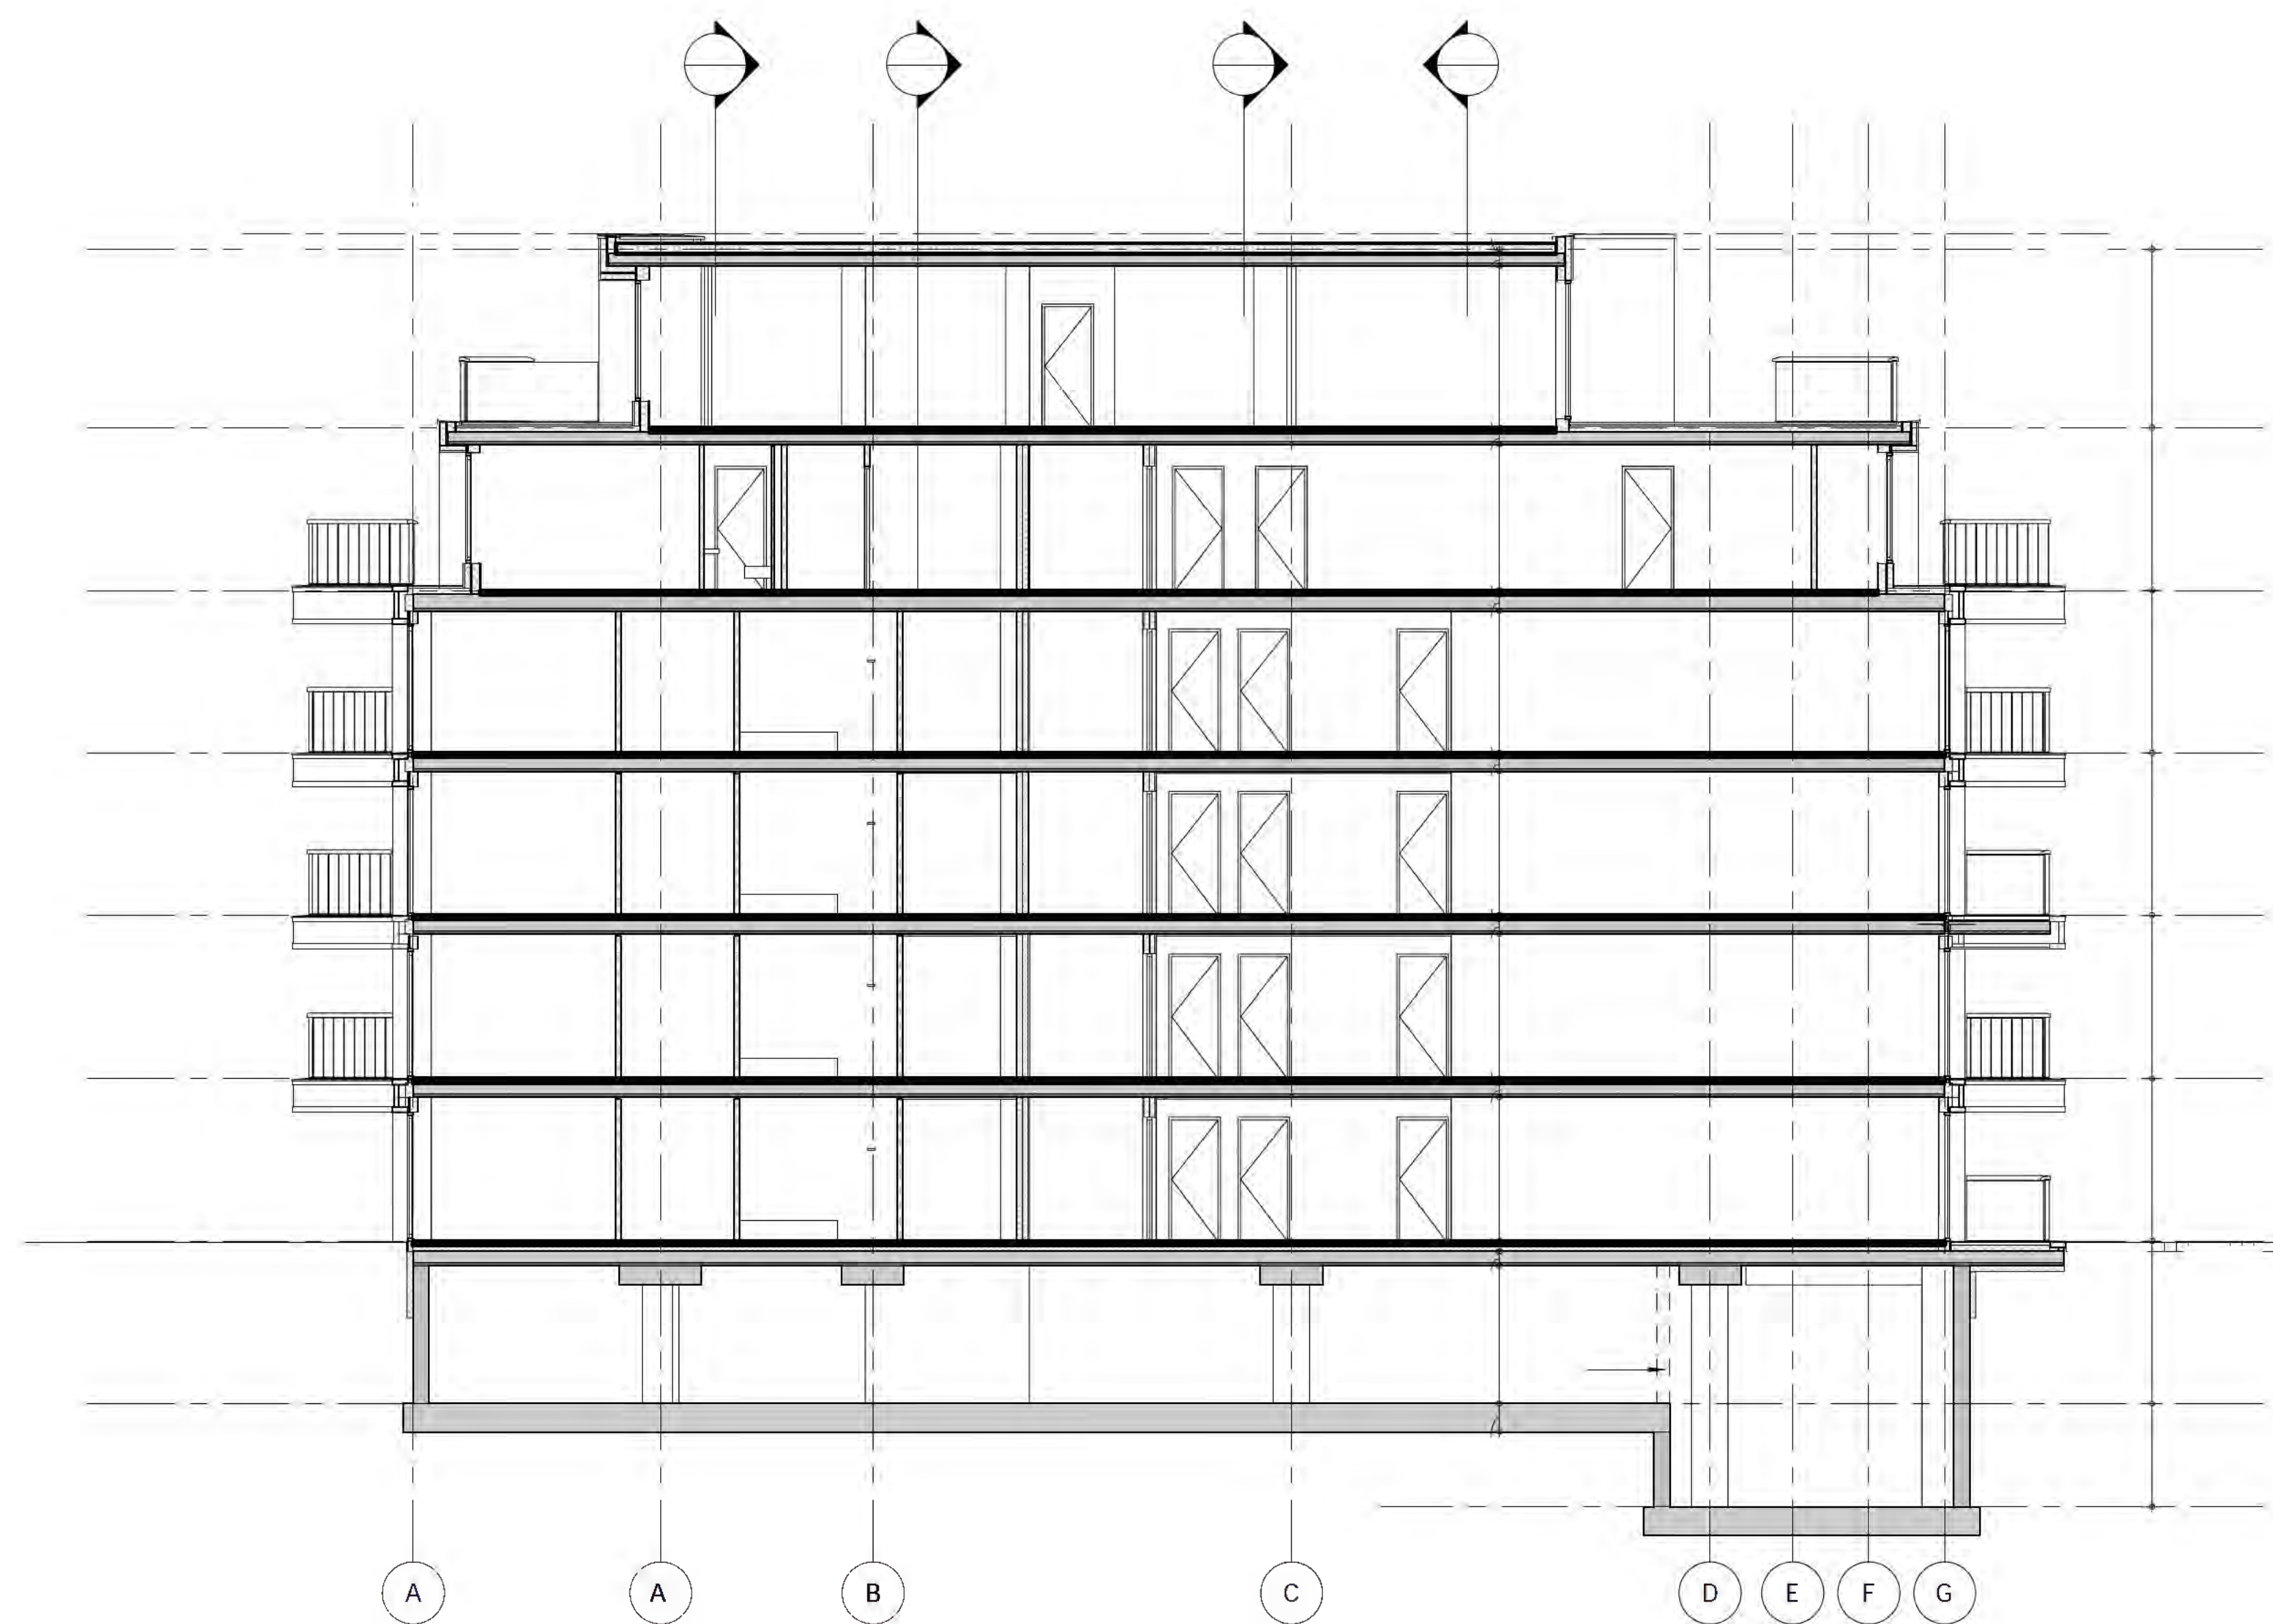


Section -
00

 

OZ




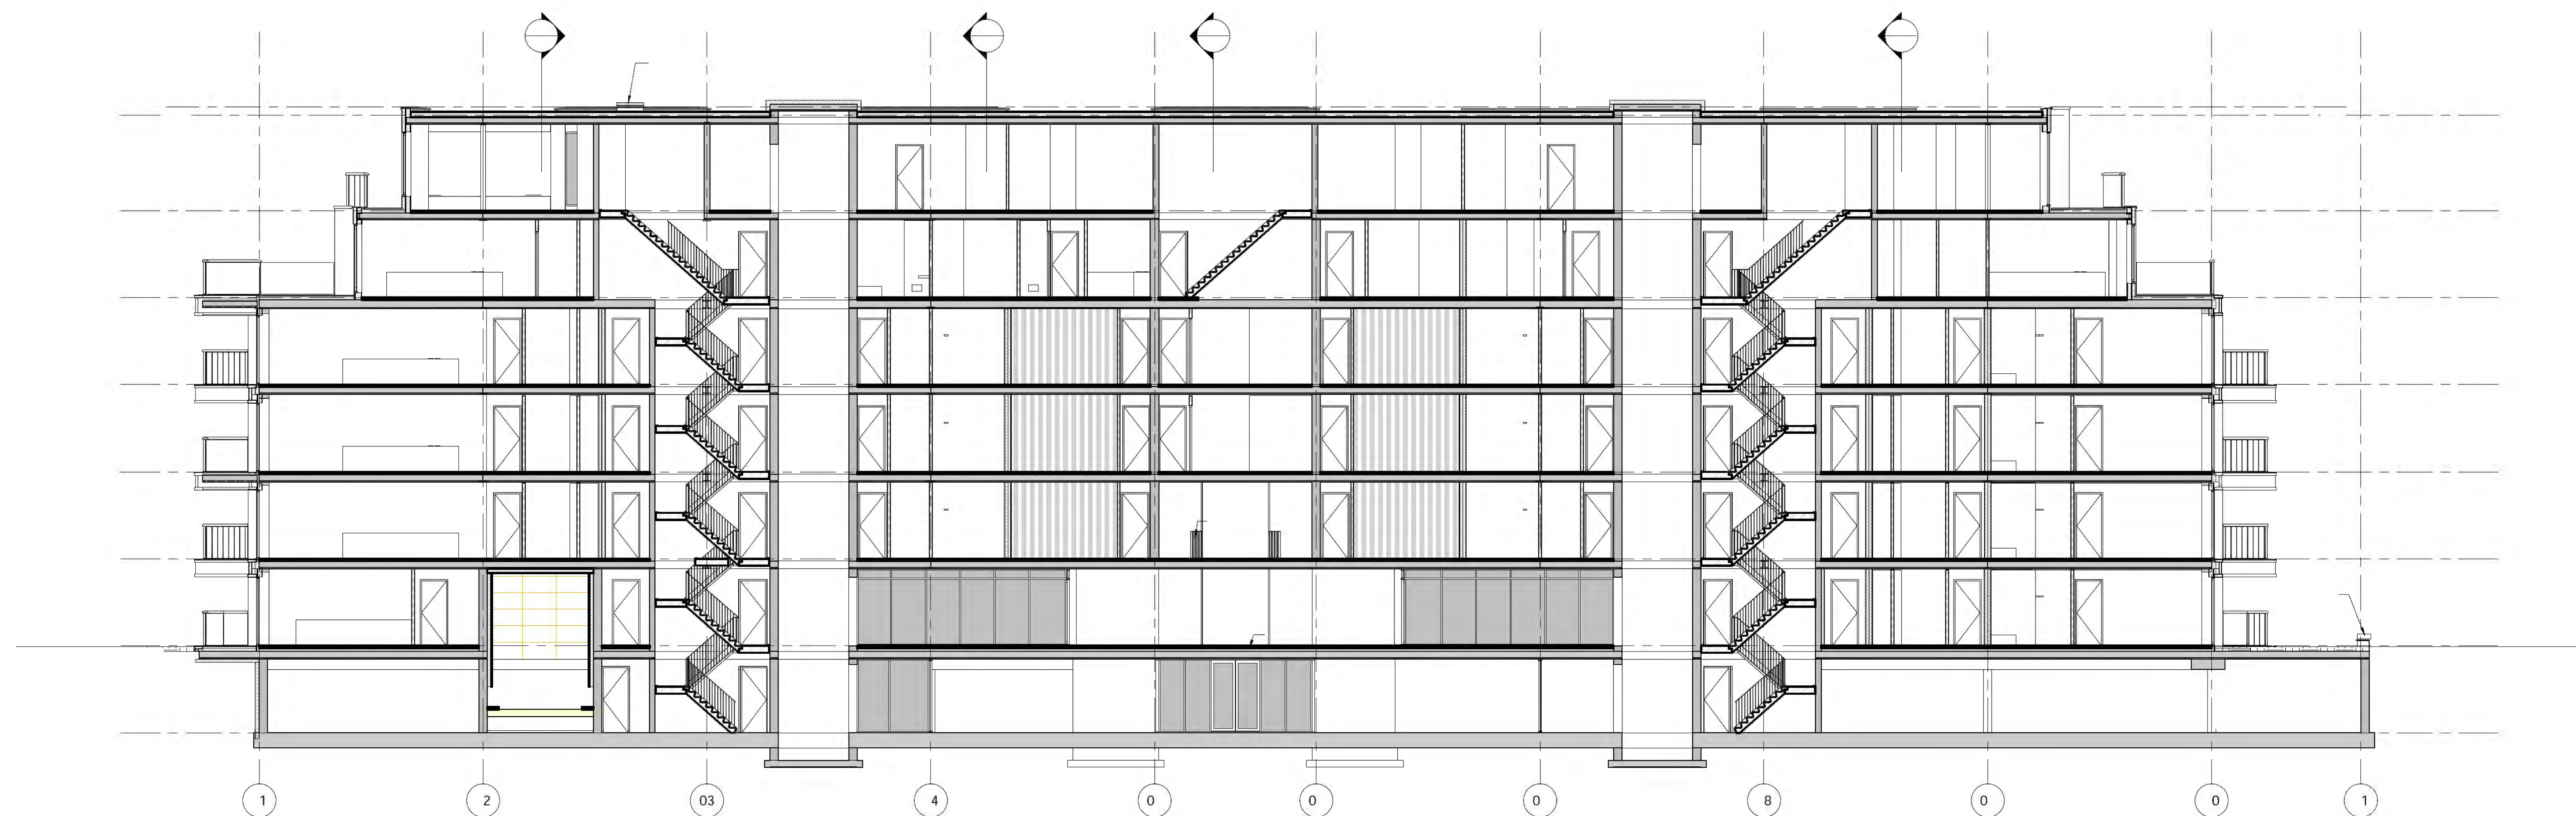

Doo n de -G
0









Doo n de -H
0

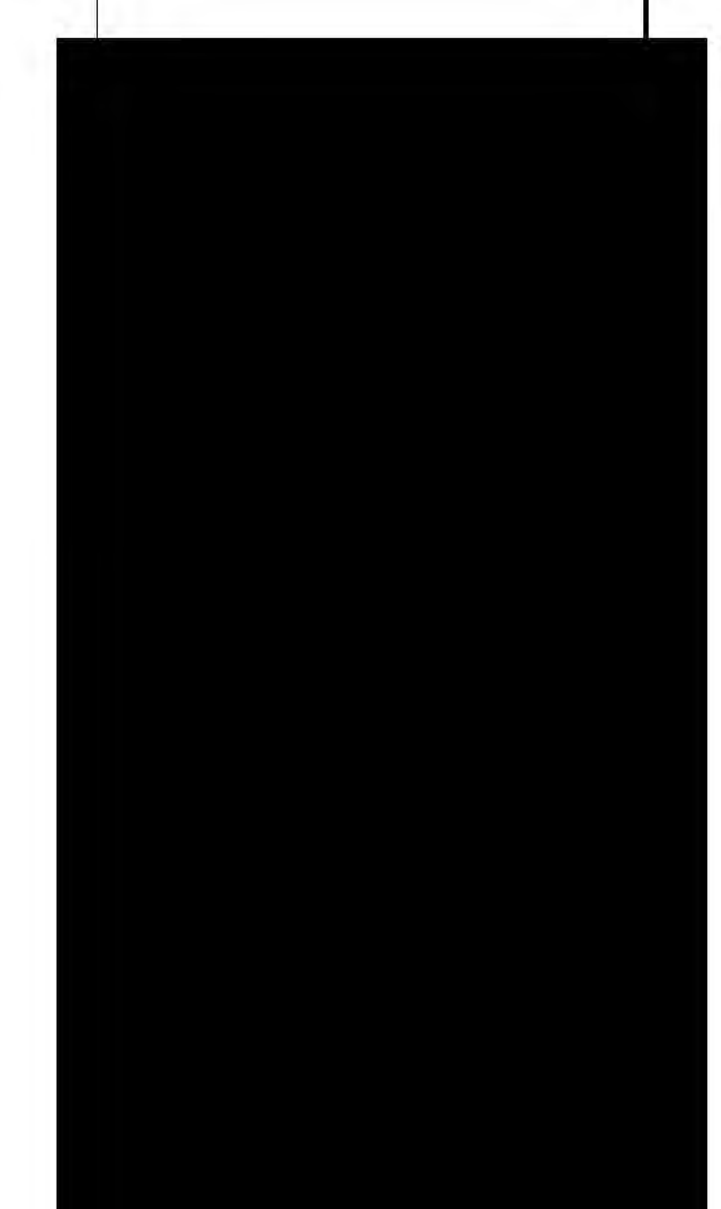



OZ



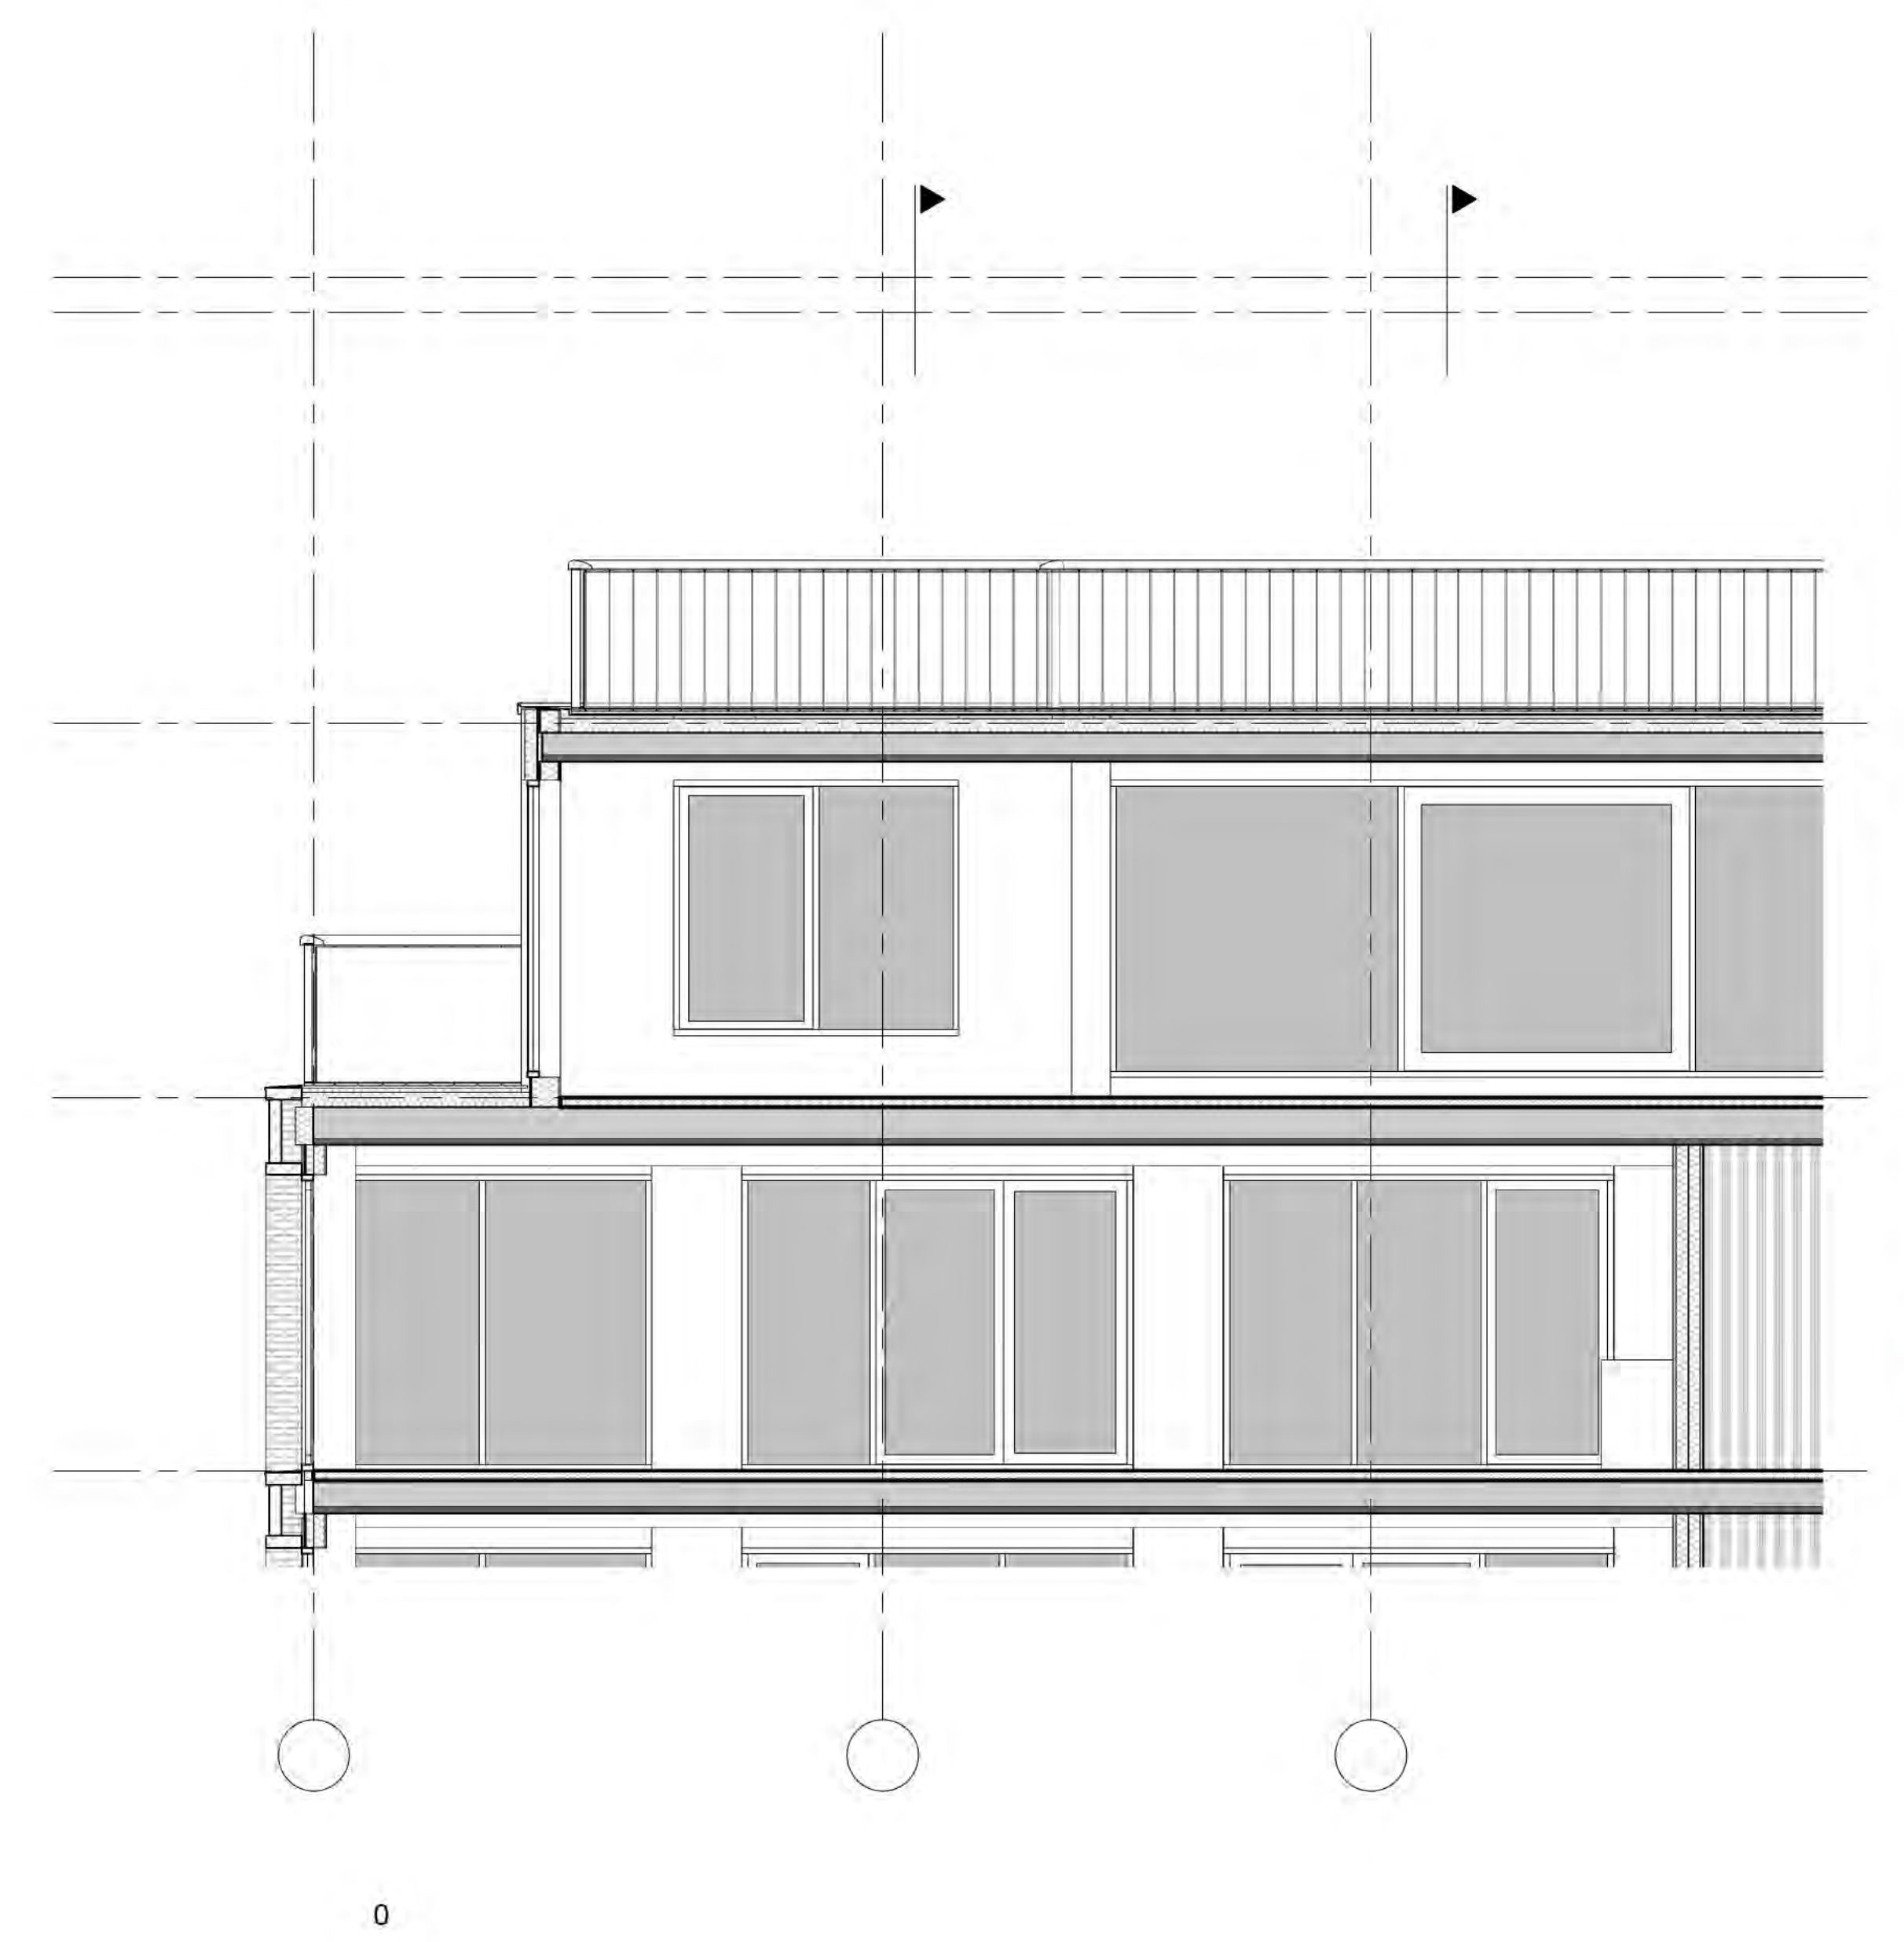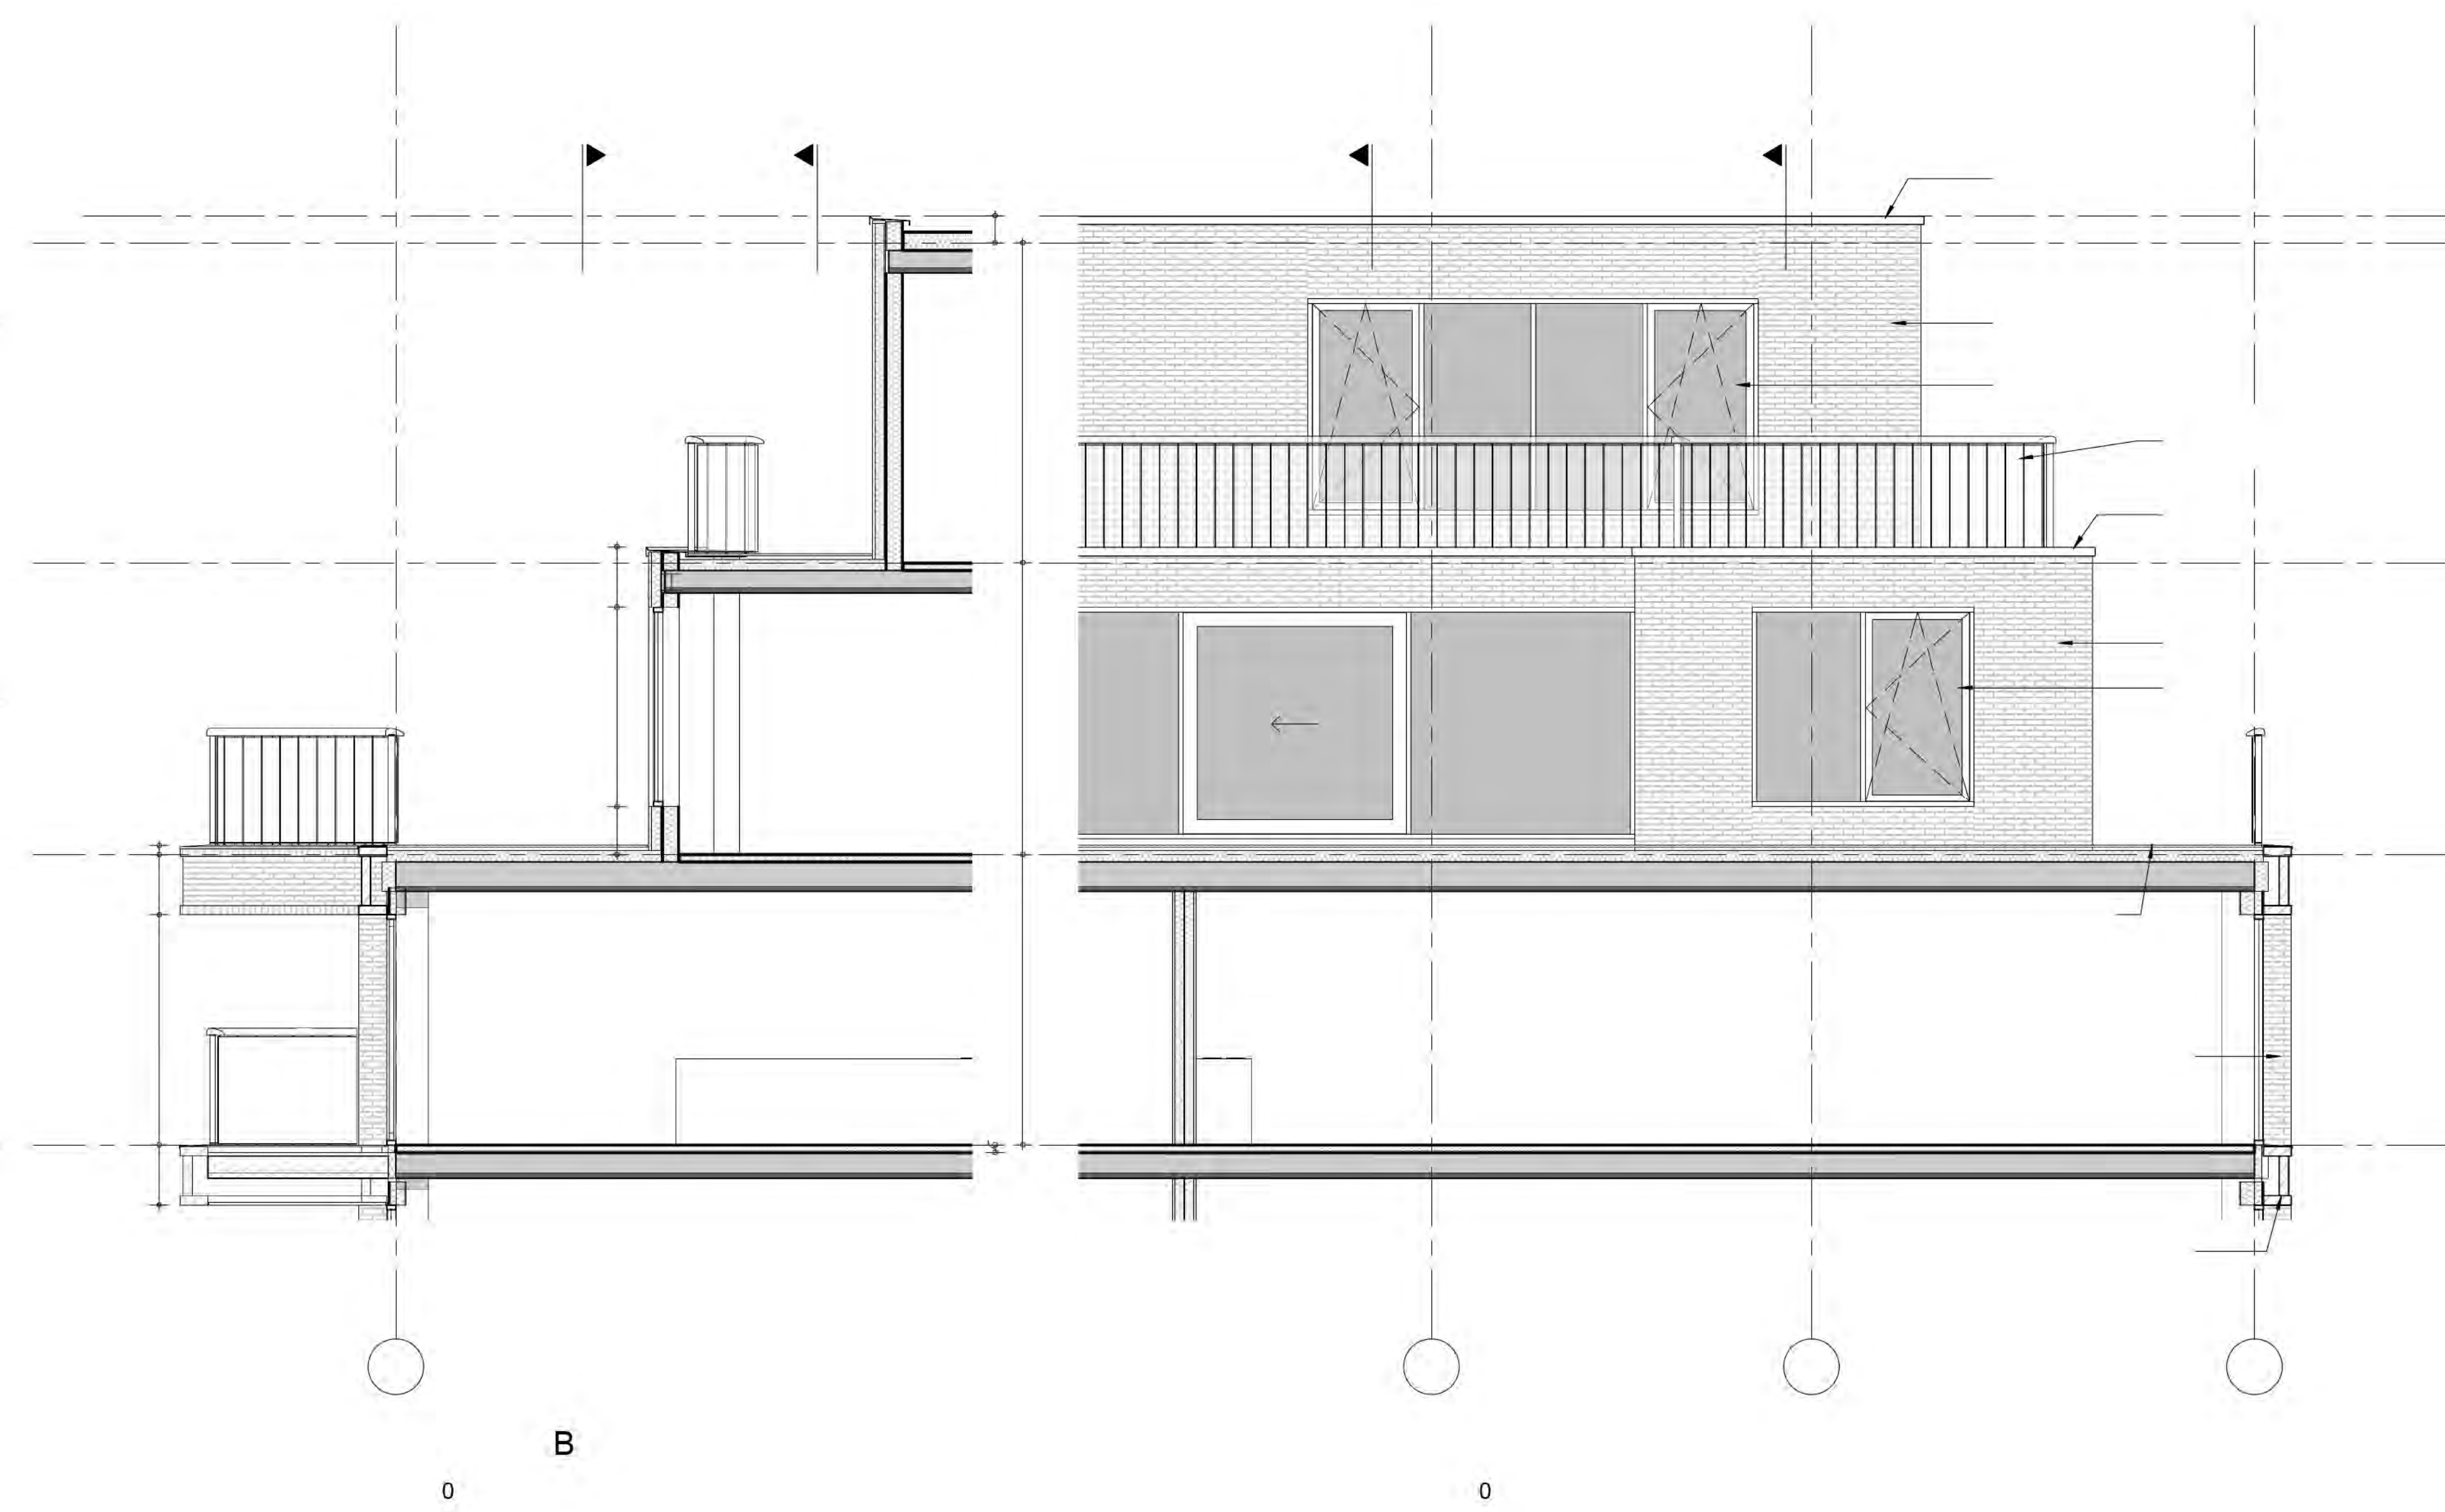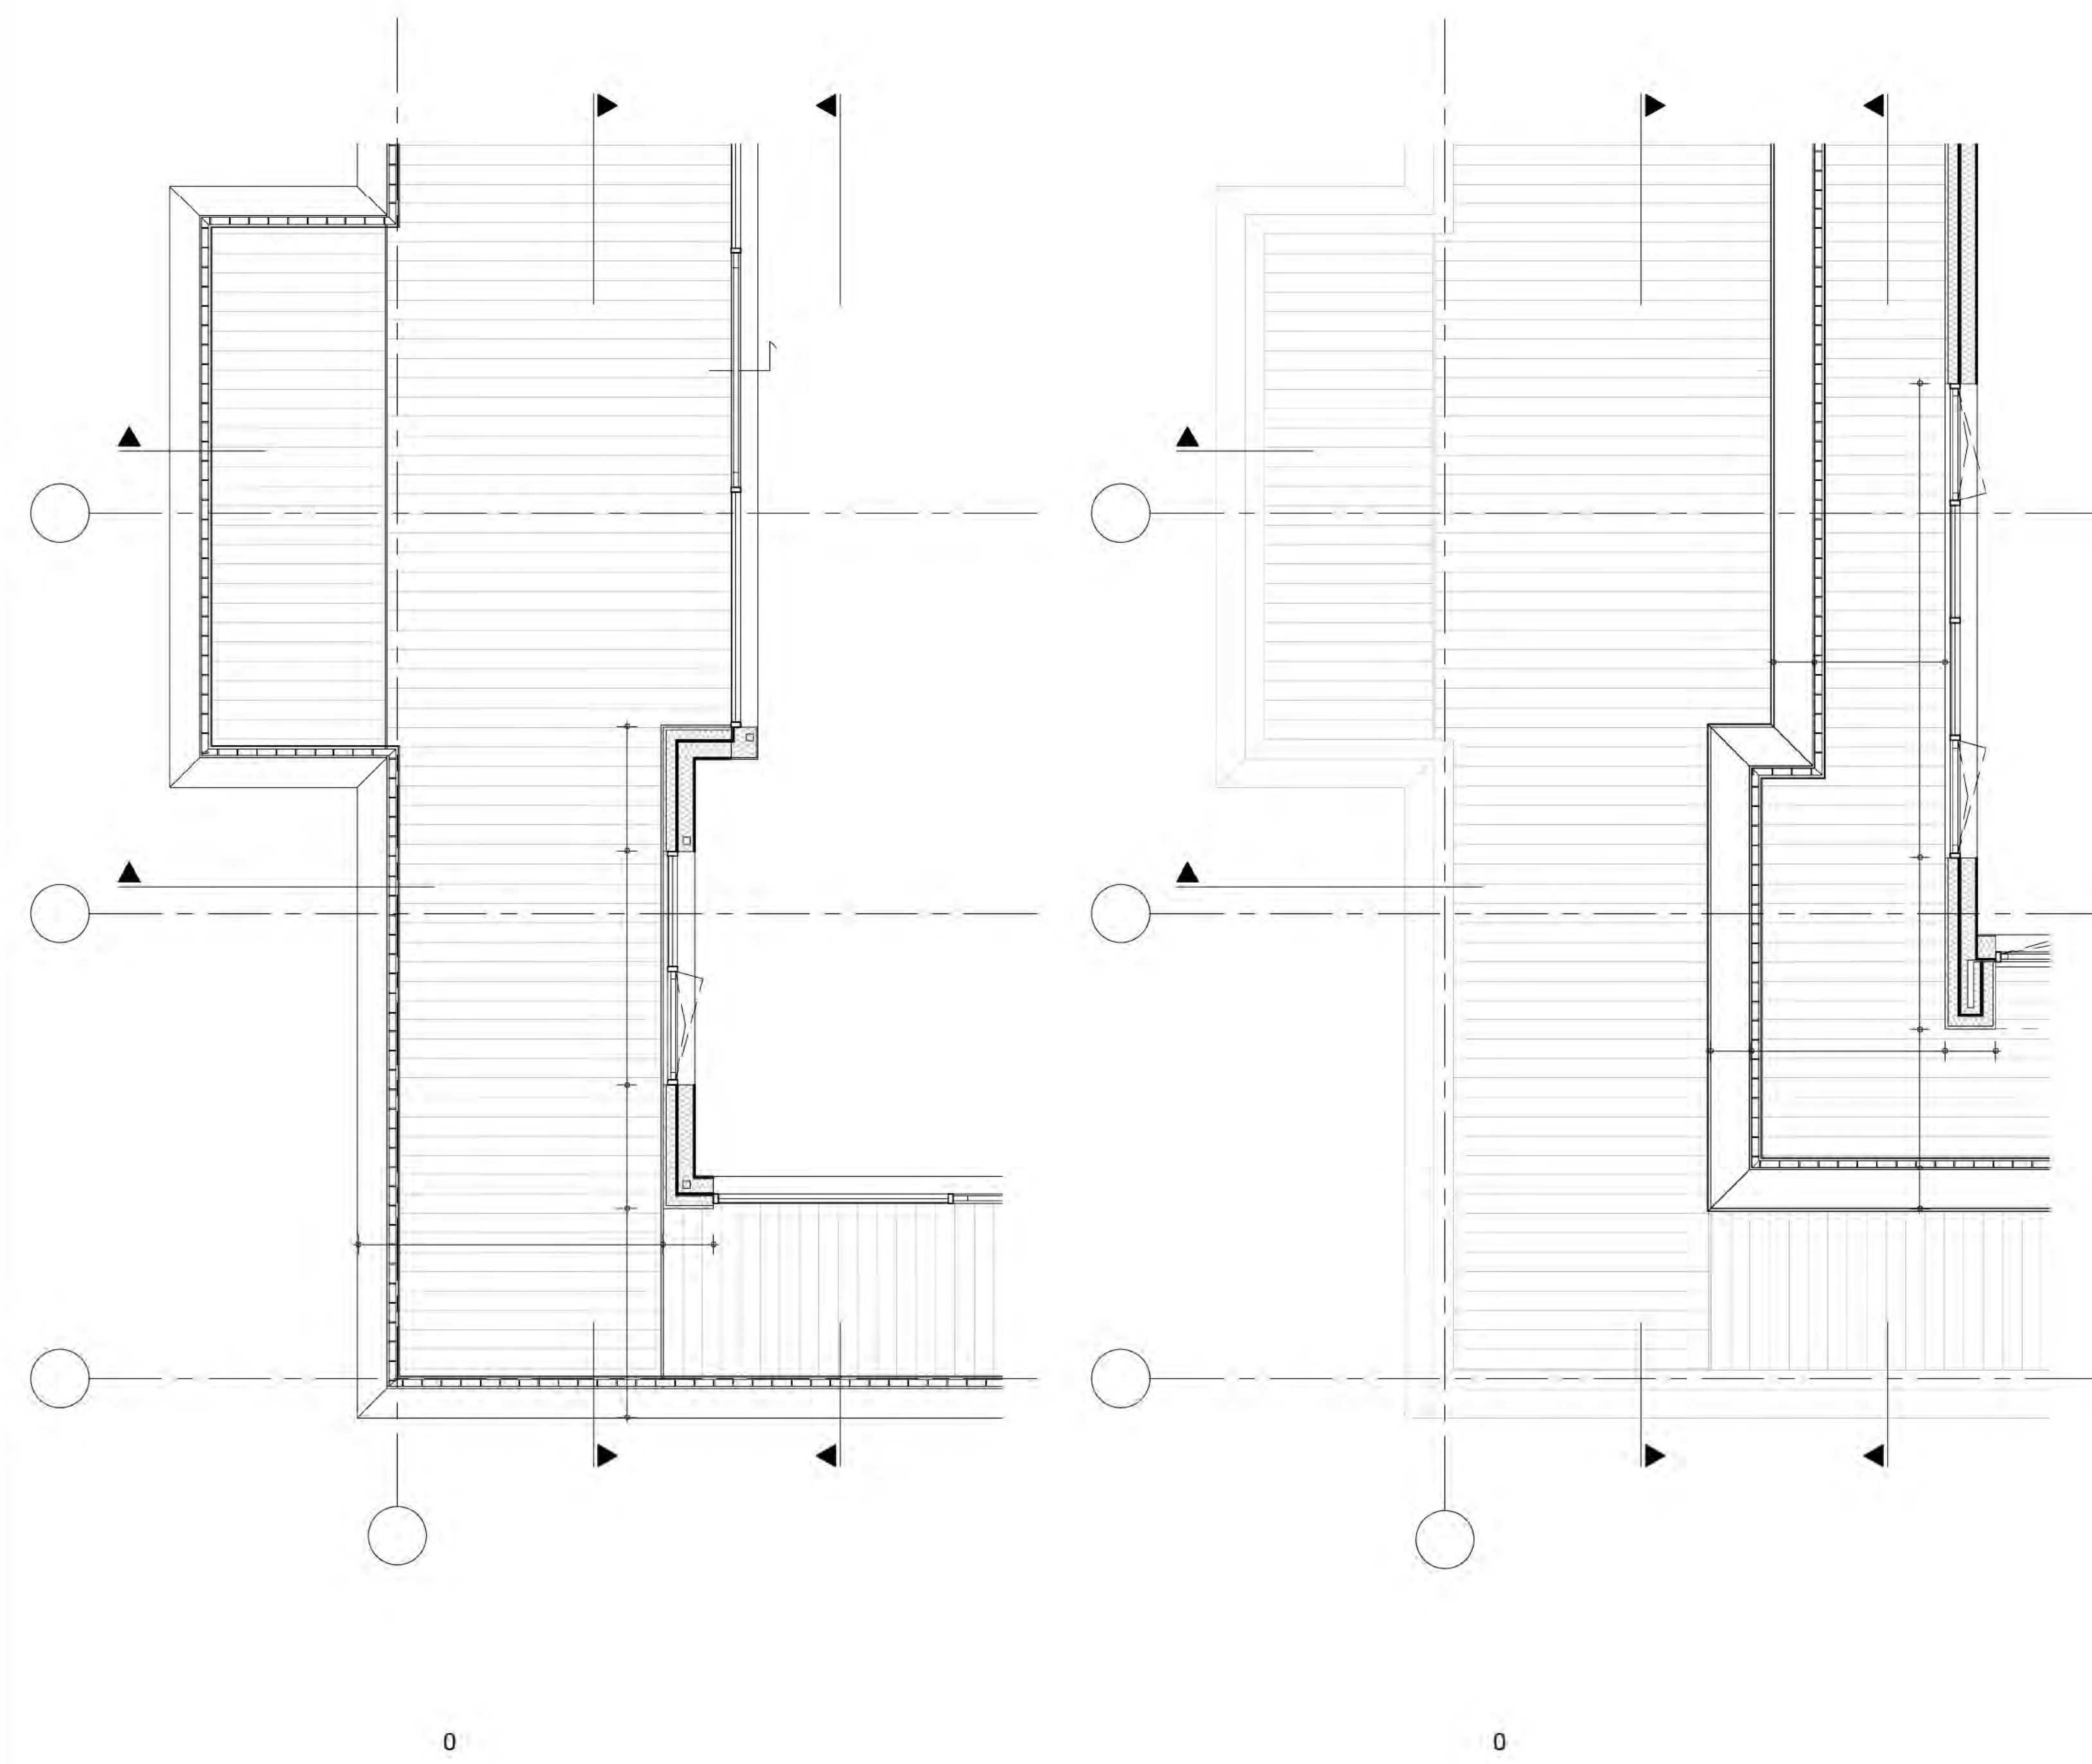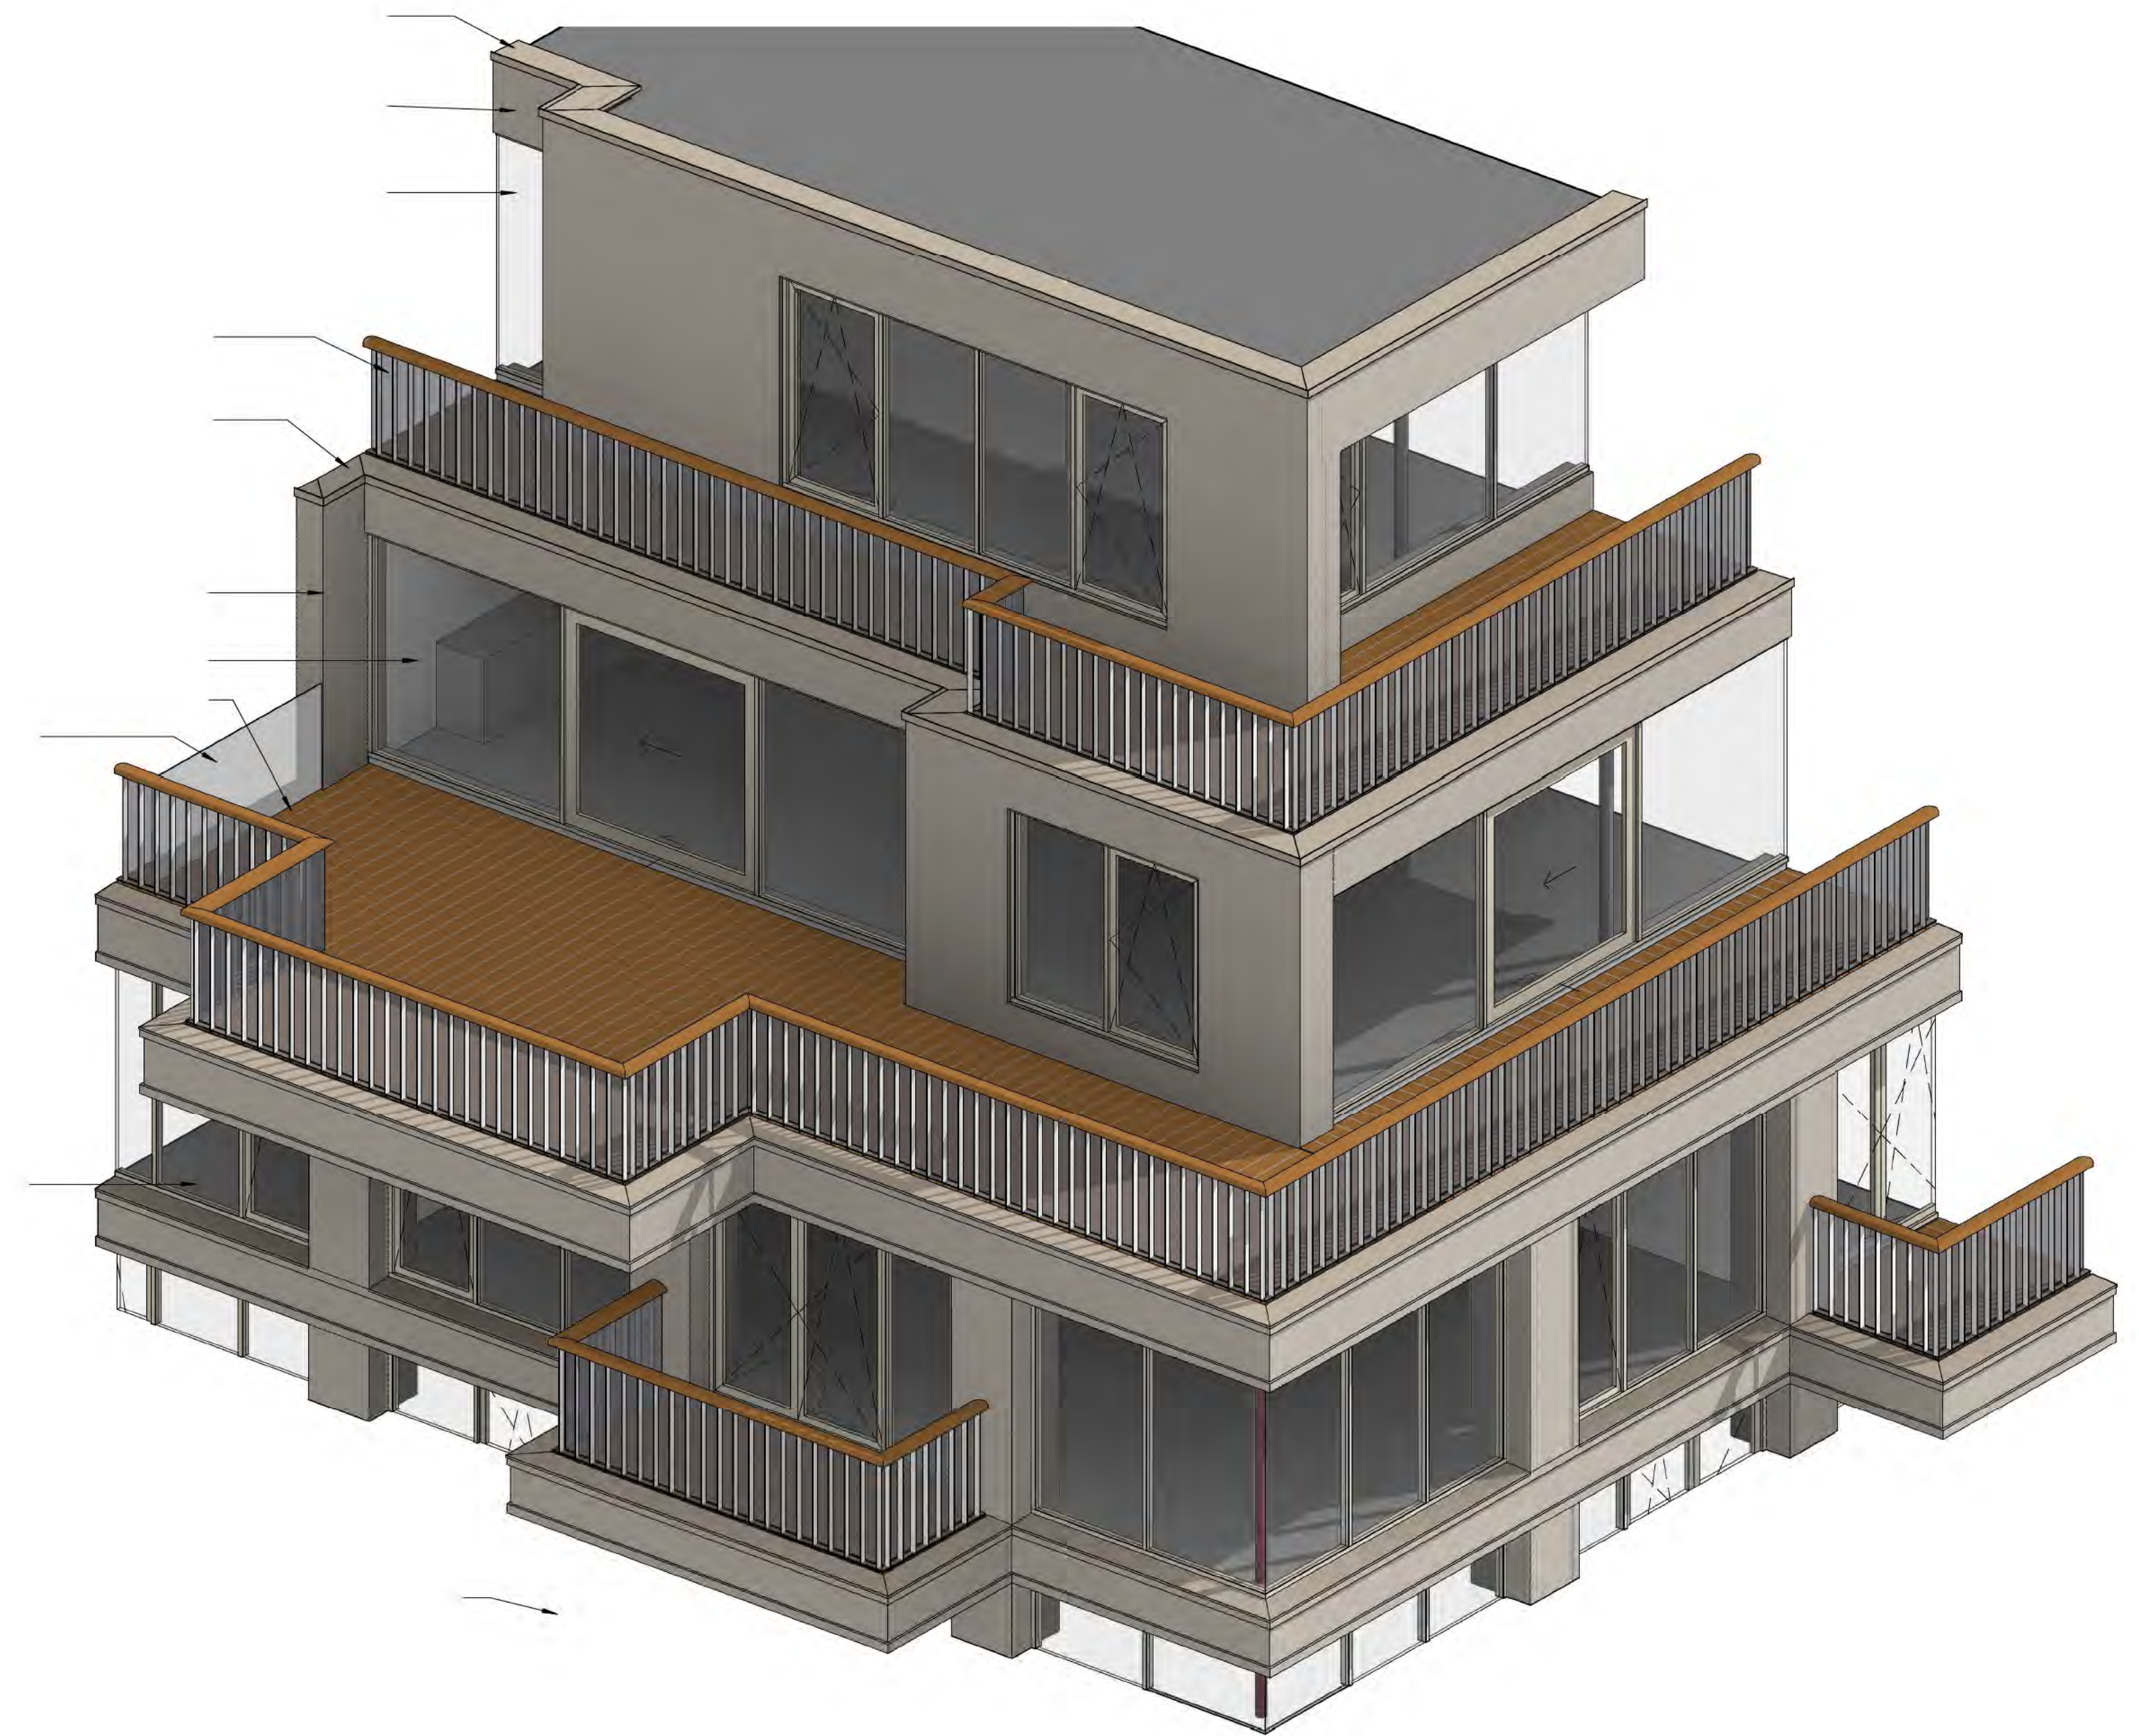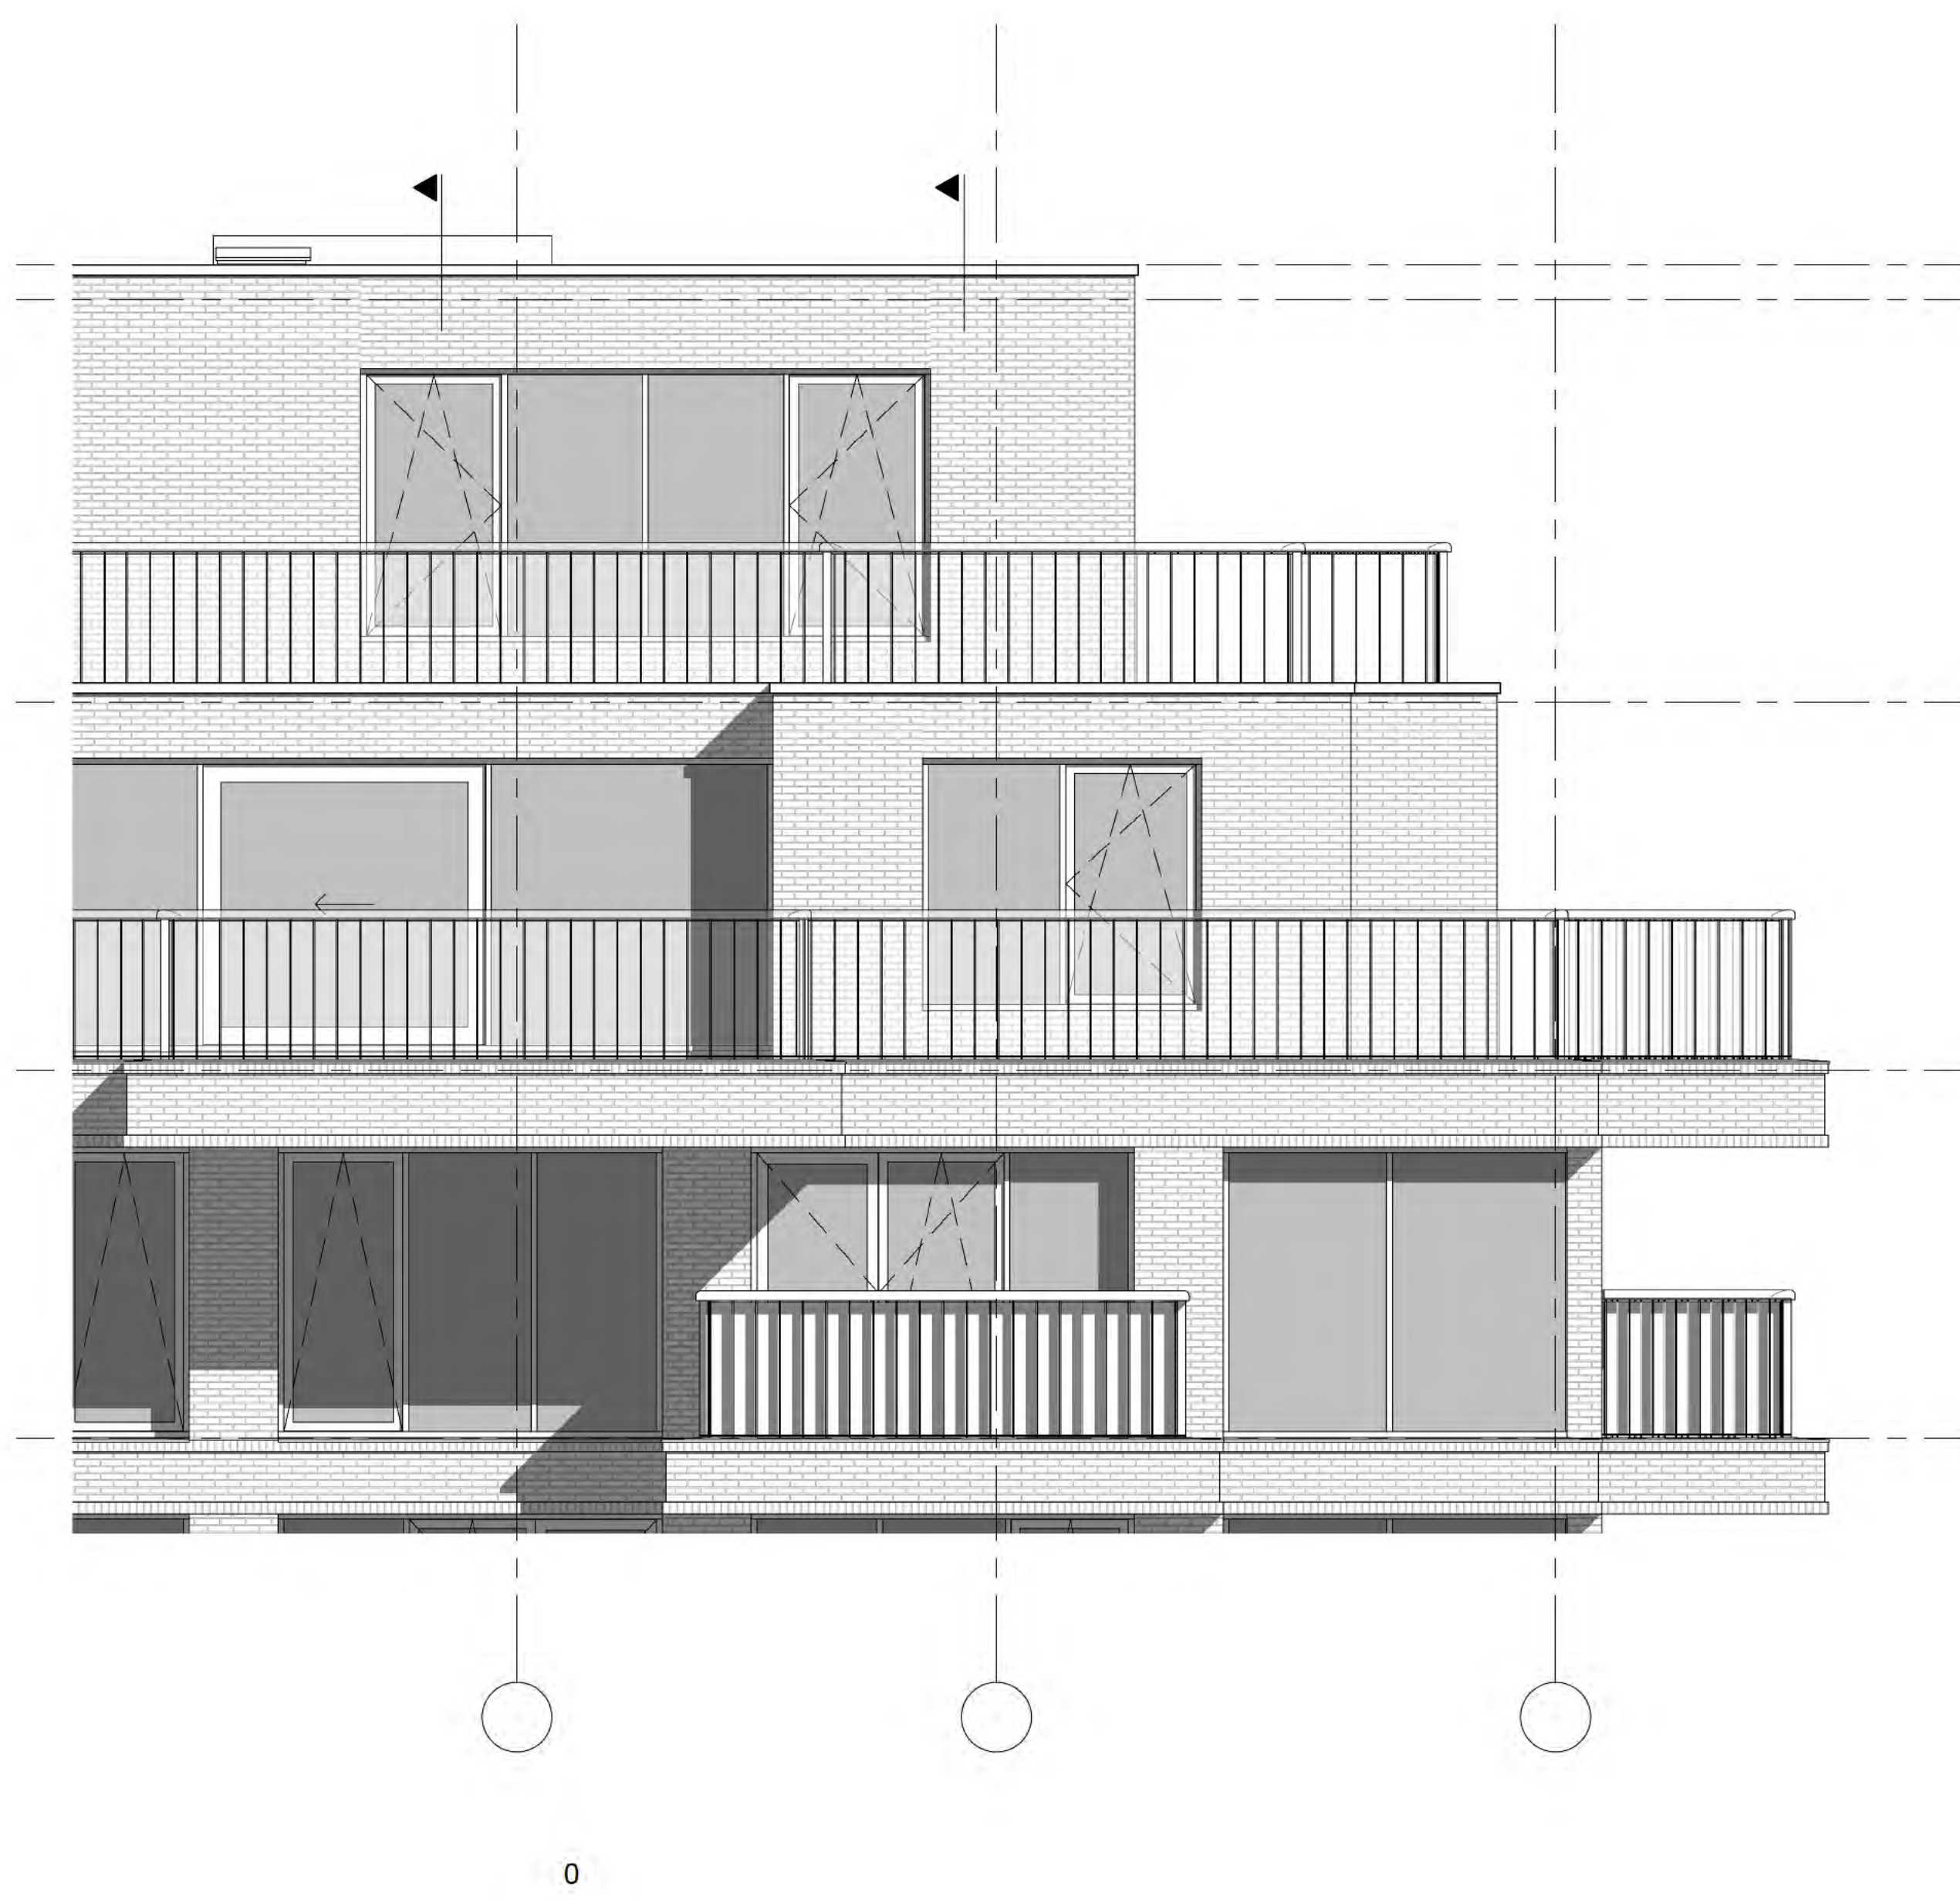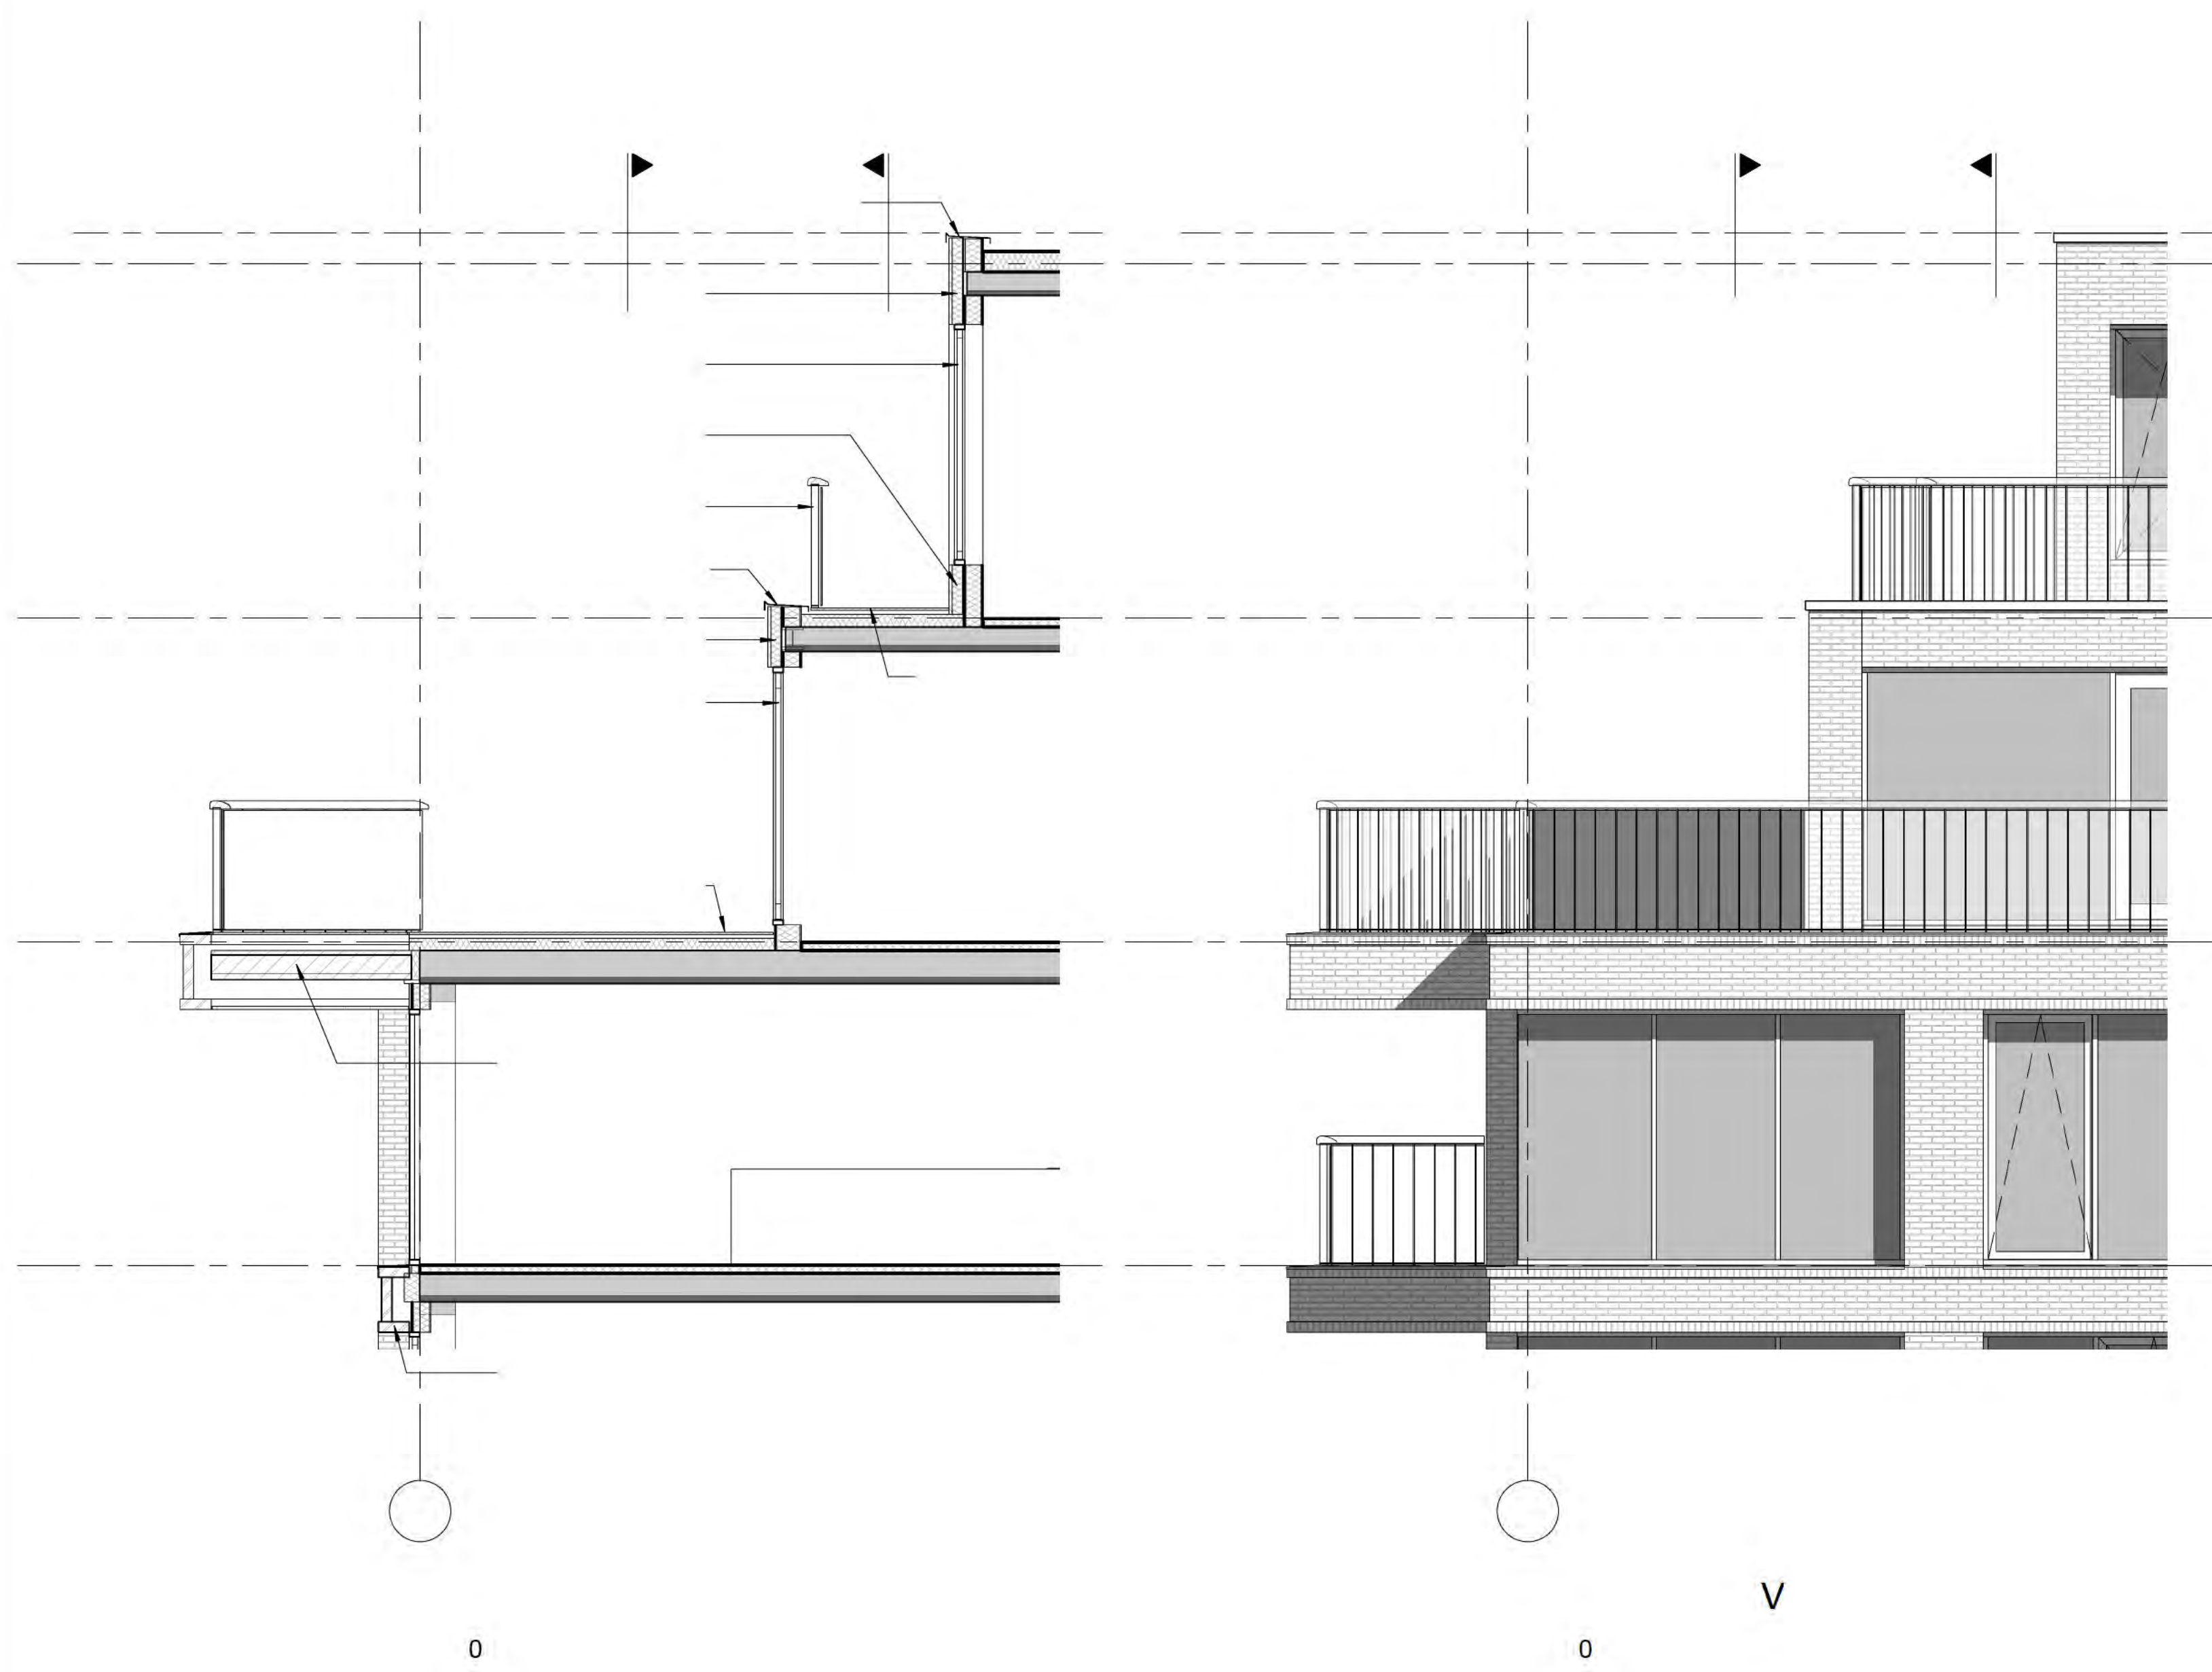


OZ

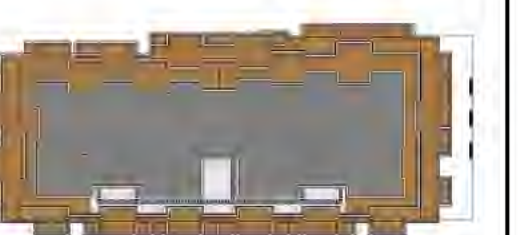


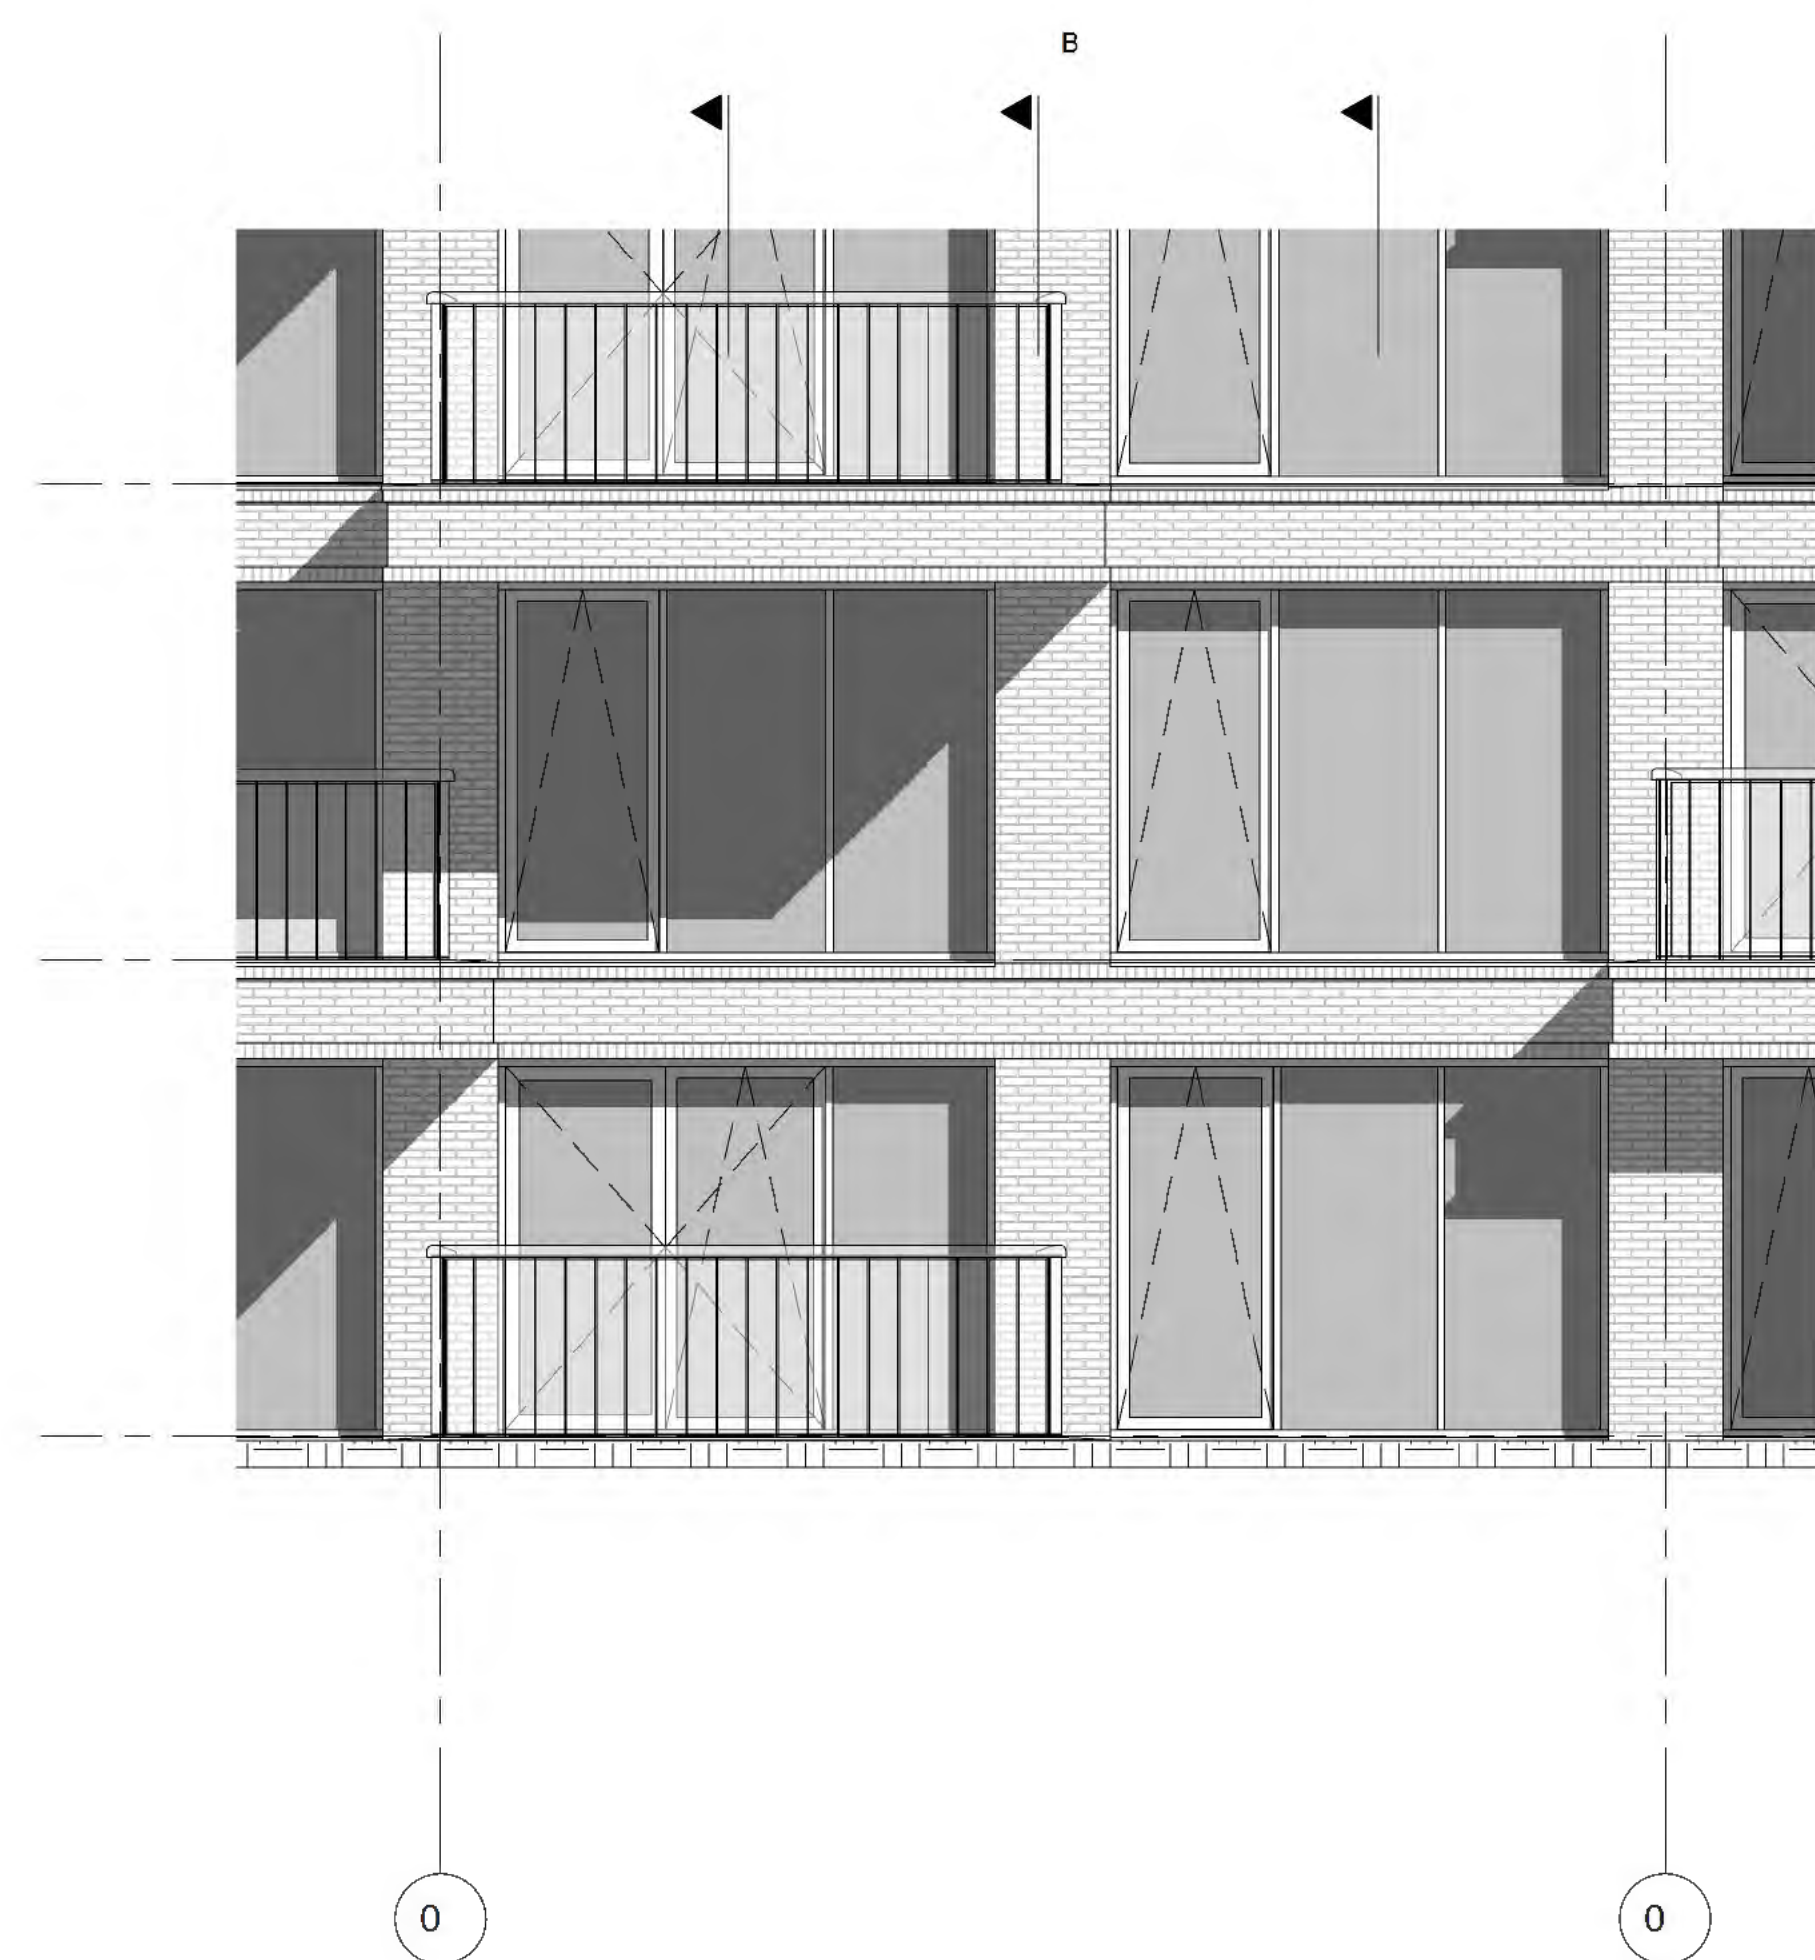


aa z h Ze k nt
0

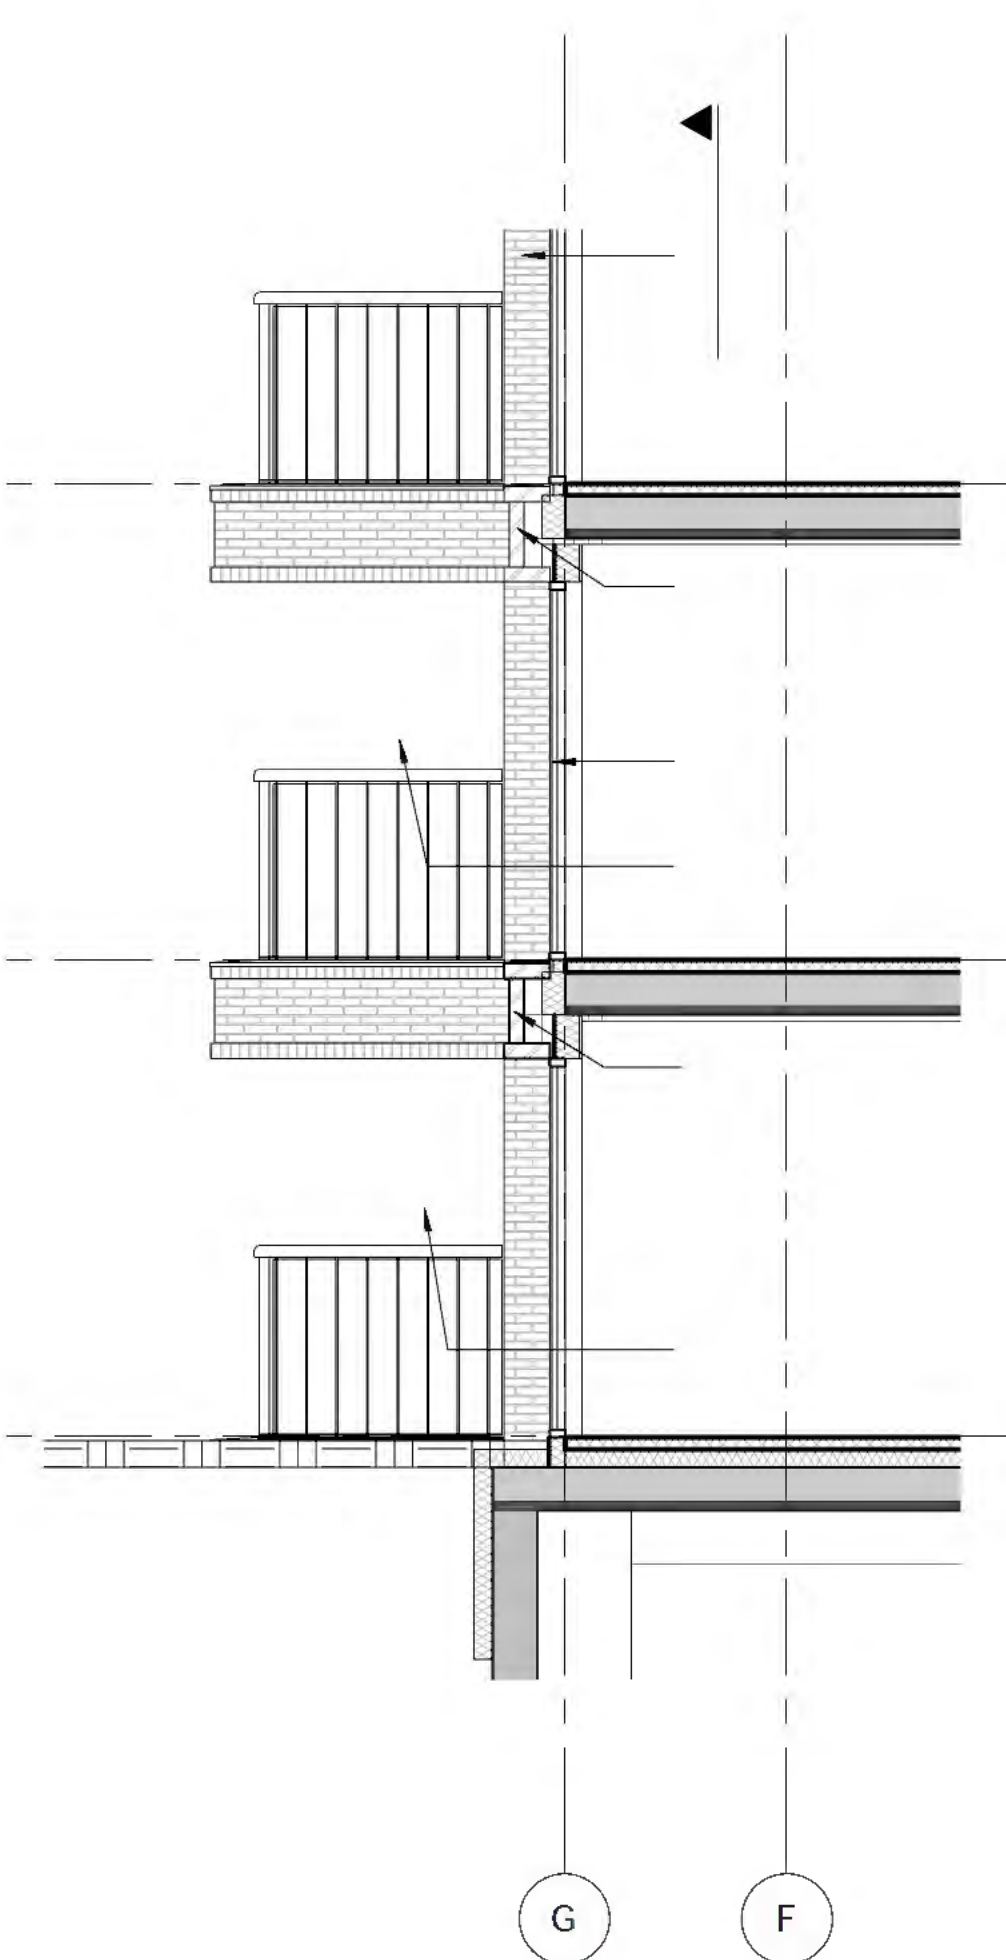


d o s e e A
0

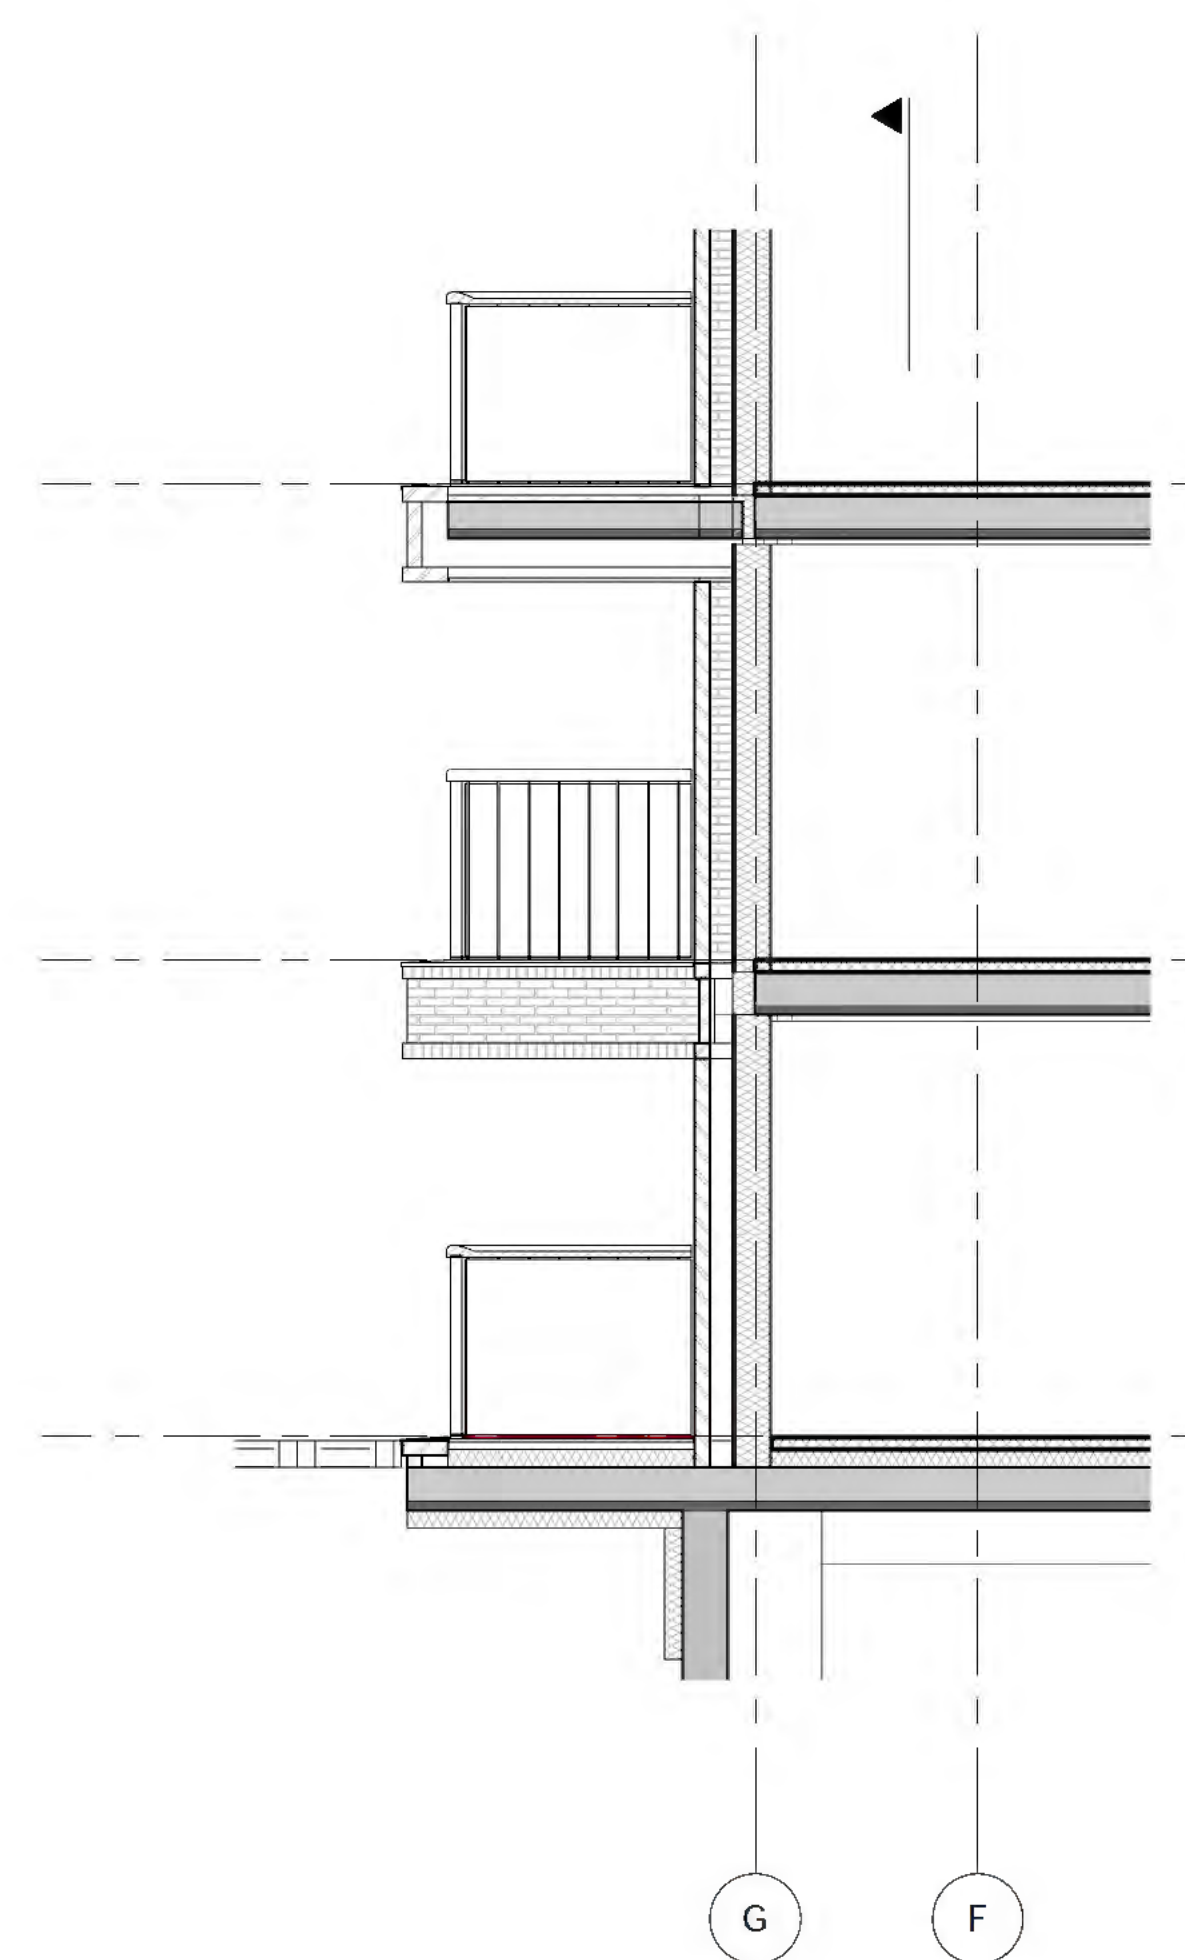


o o n de B
0

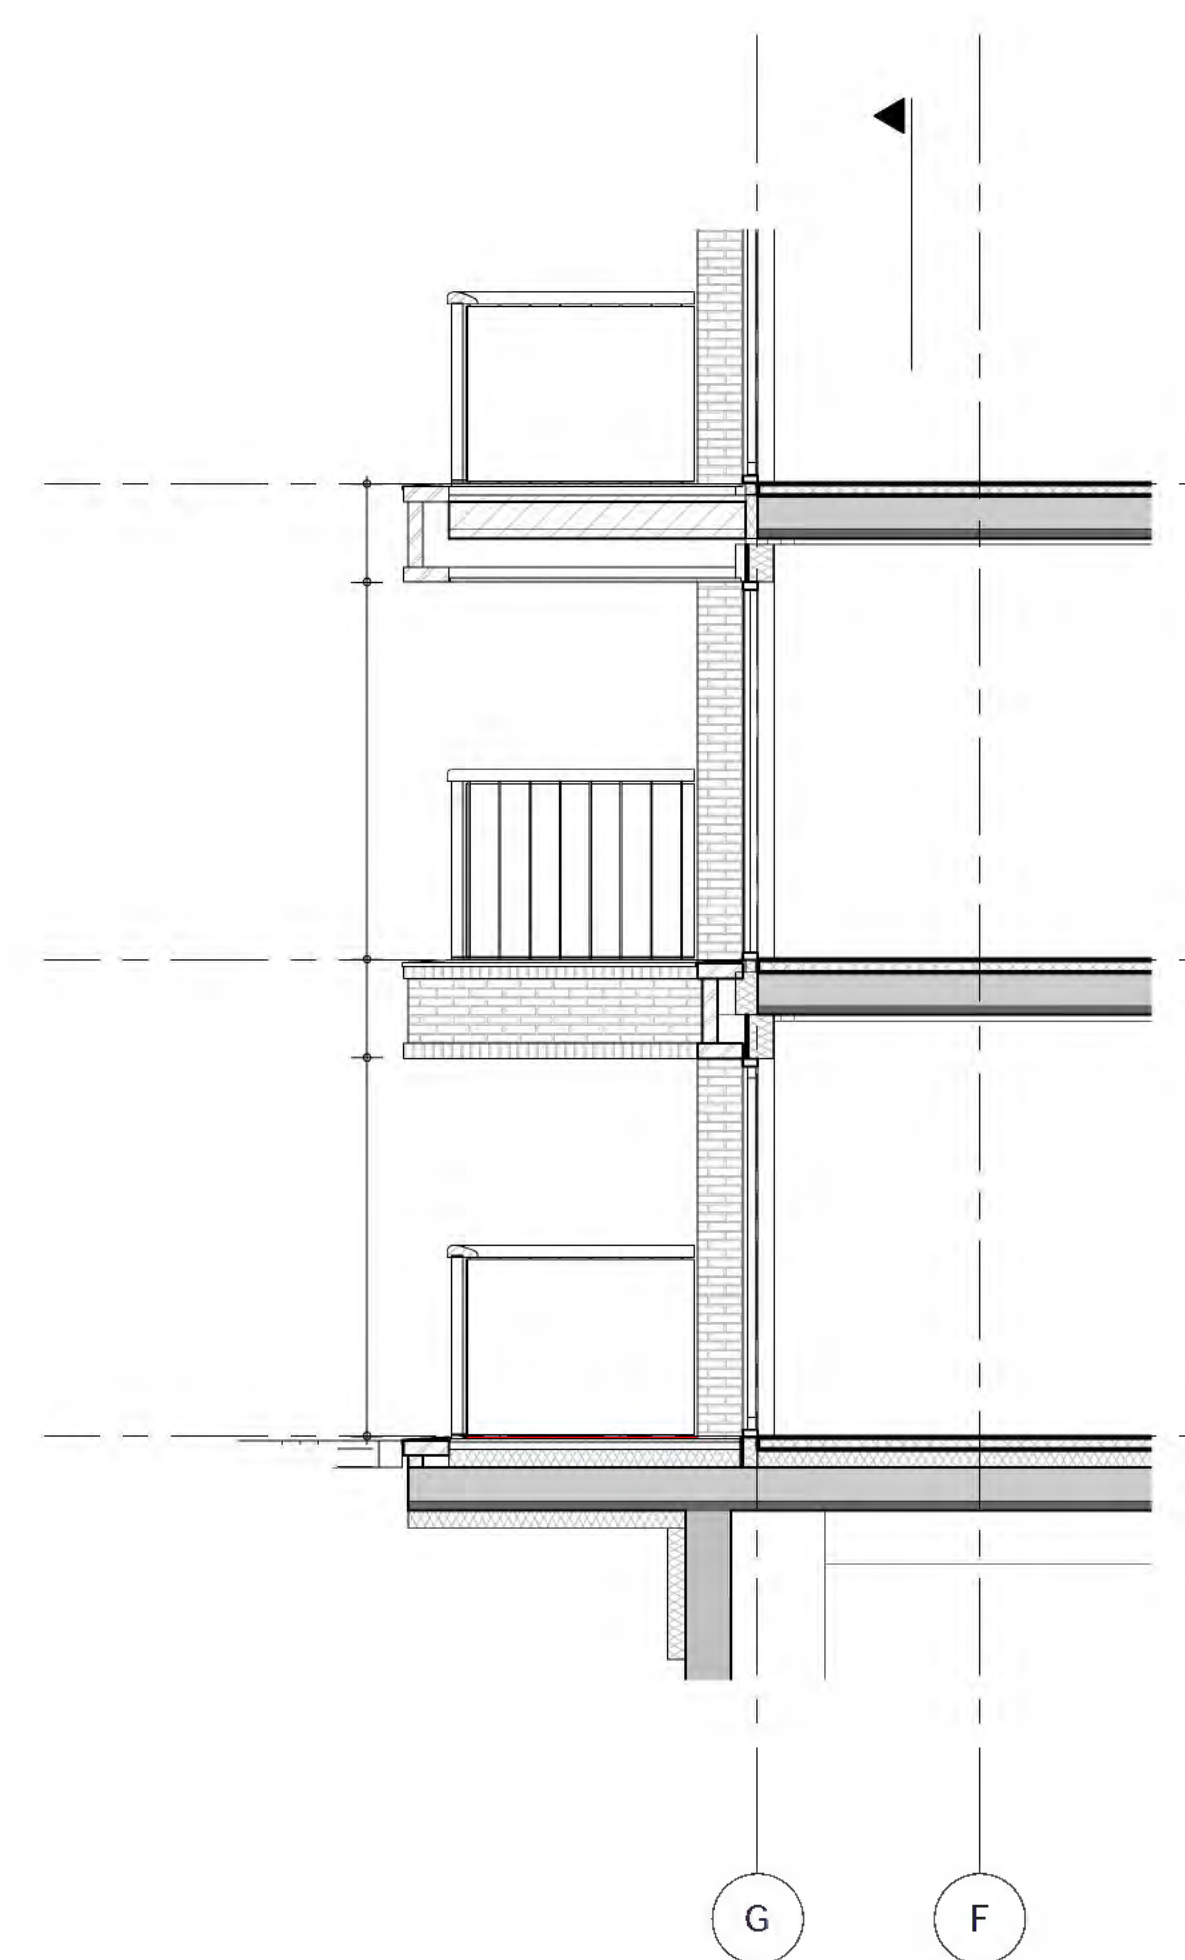


d o s e e C
0

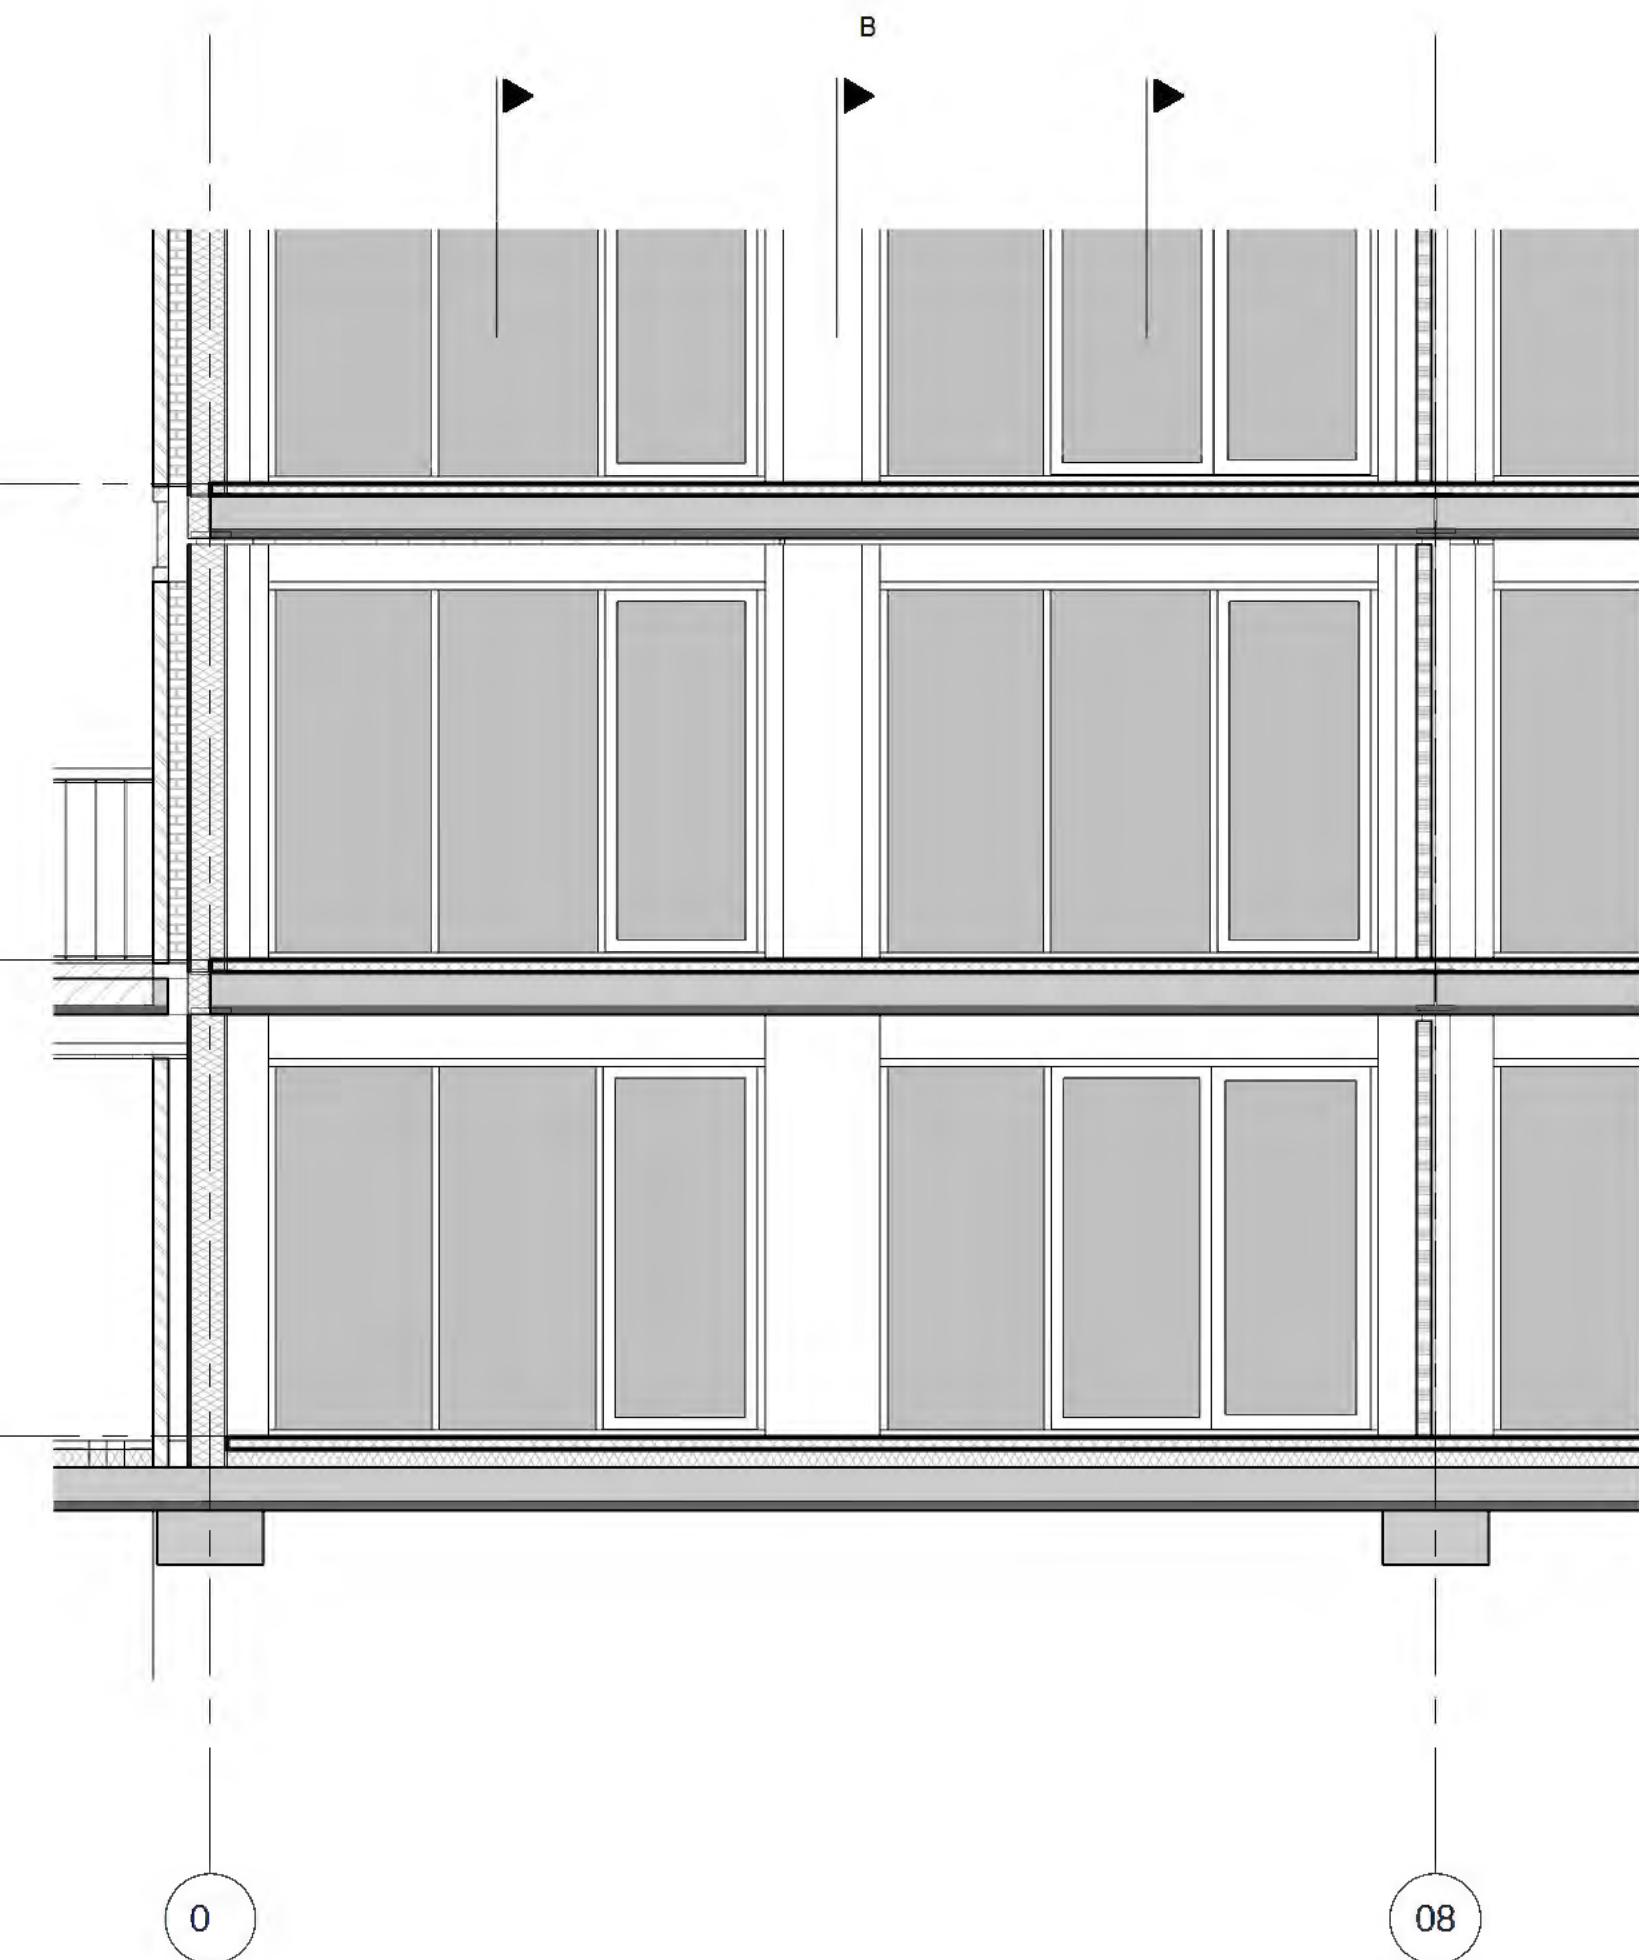

o o n de D
0

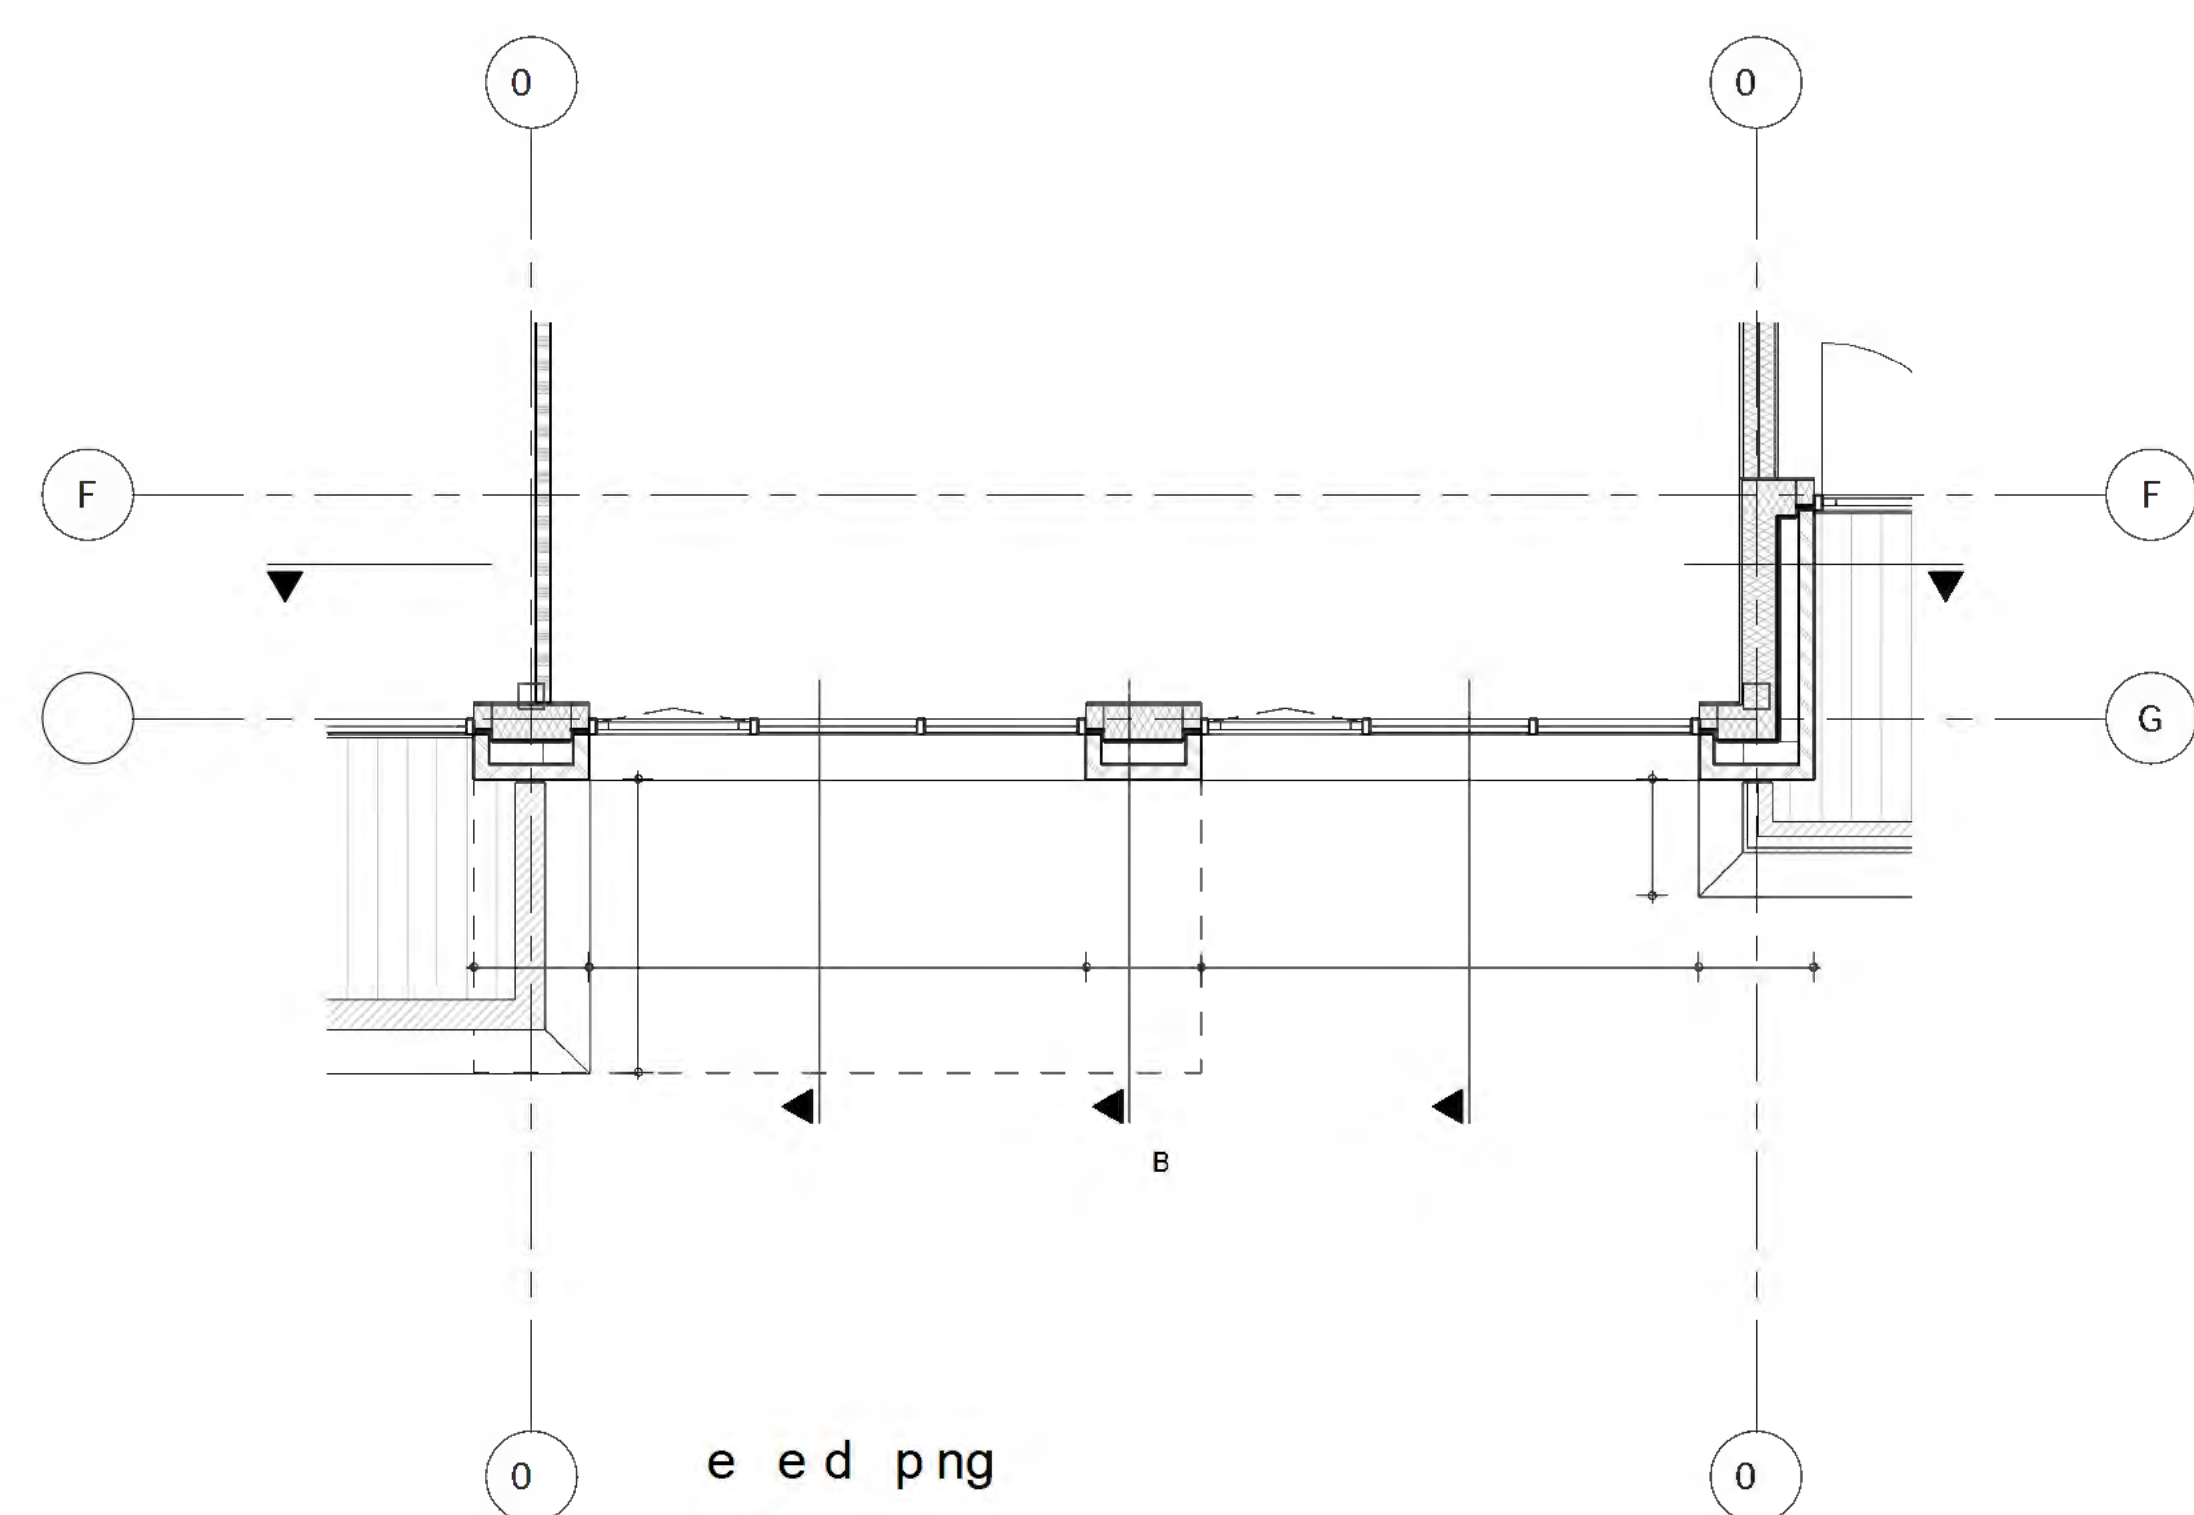


e e d p ng
0

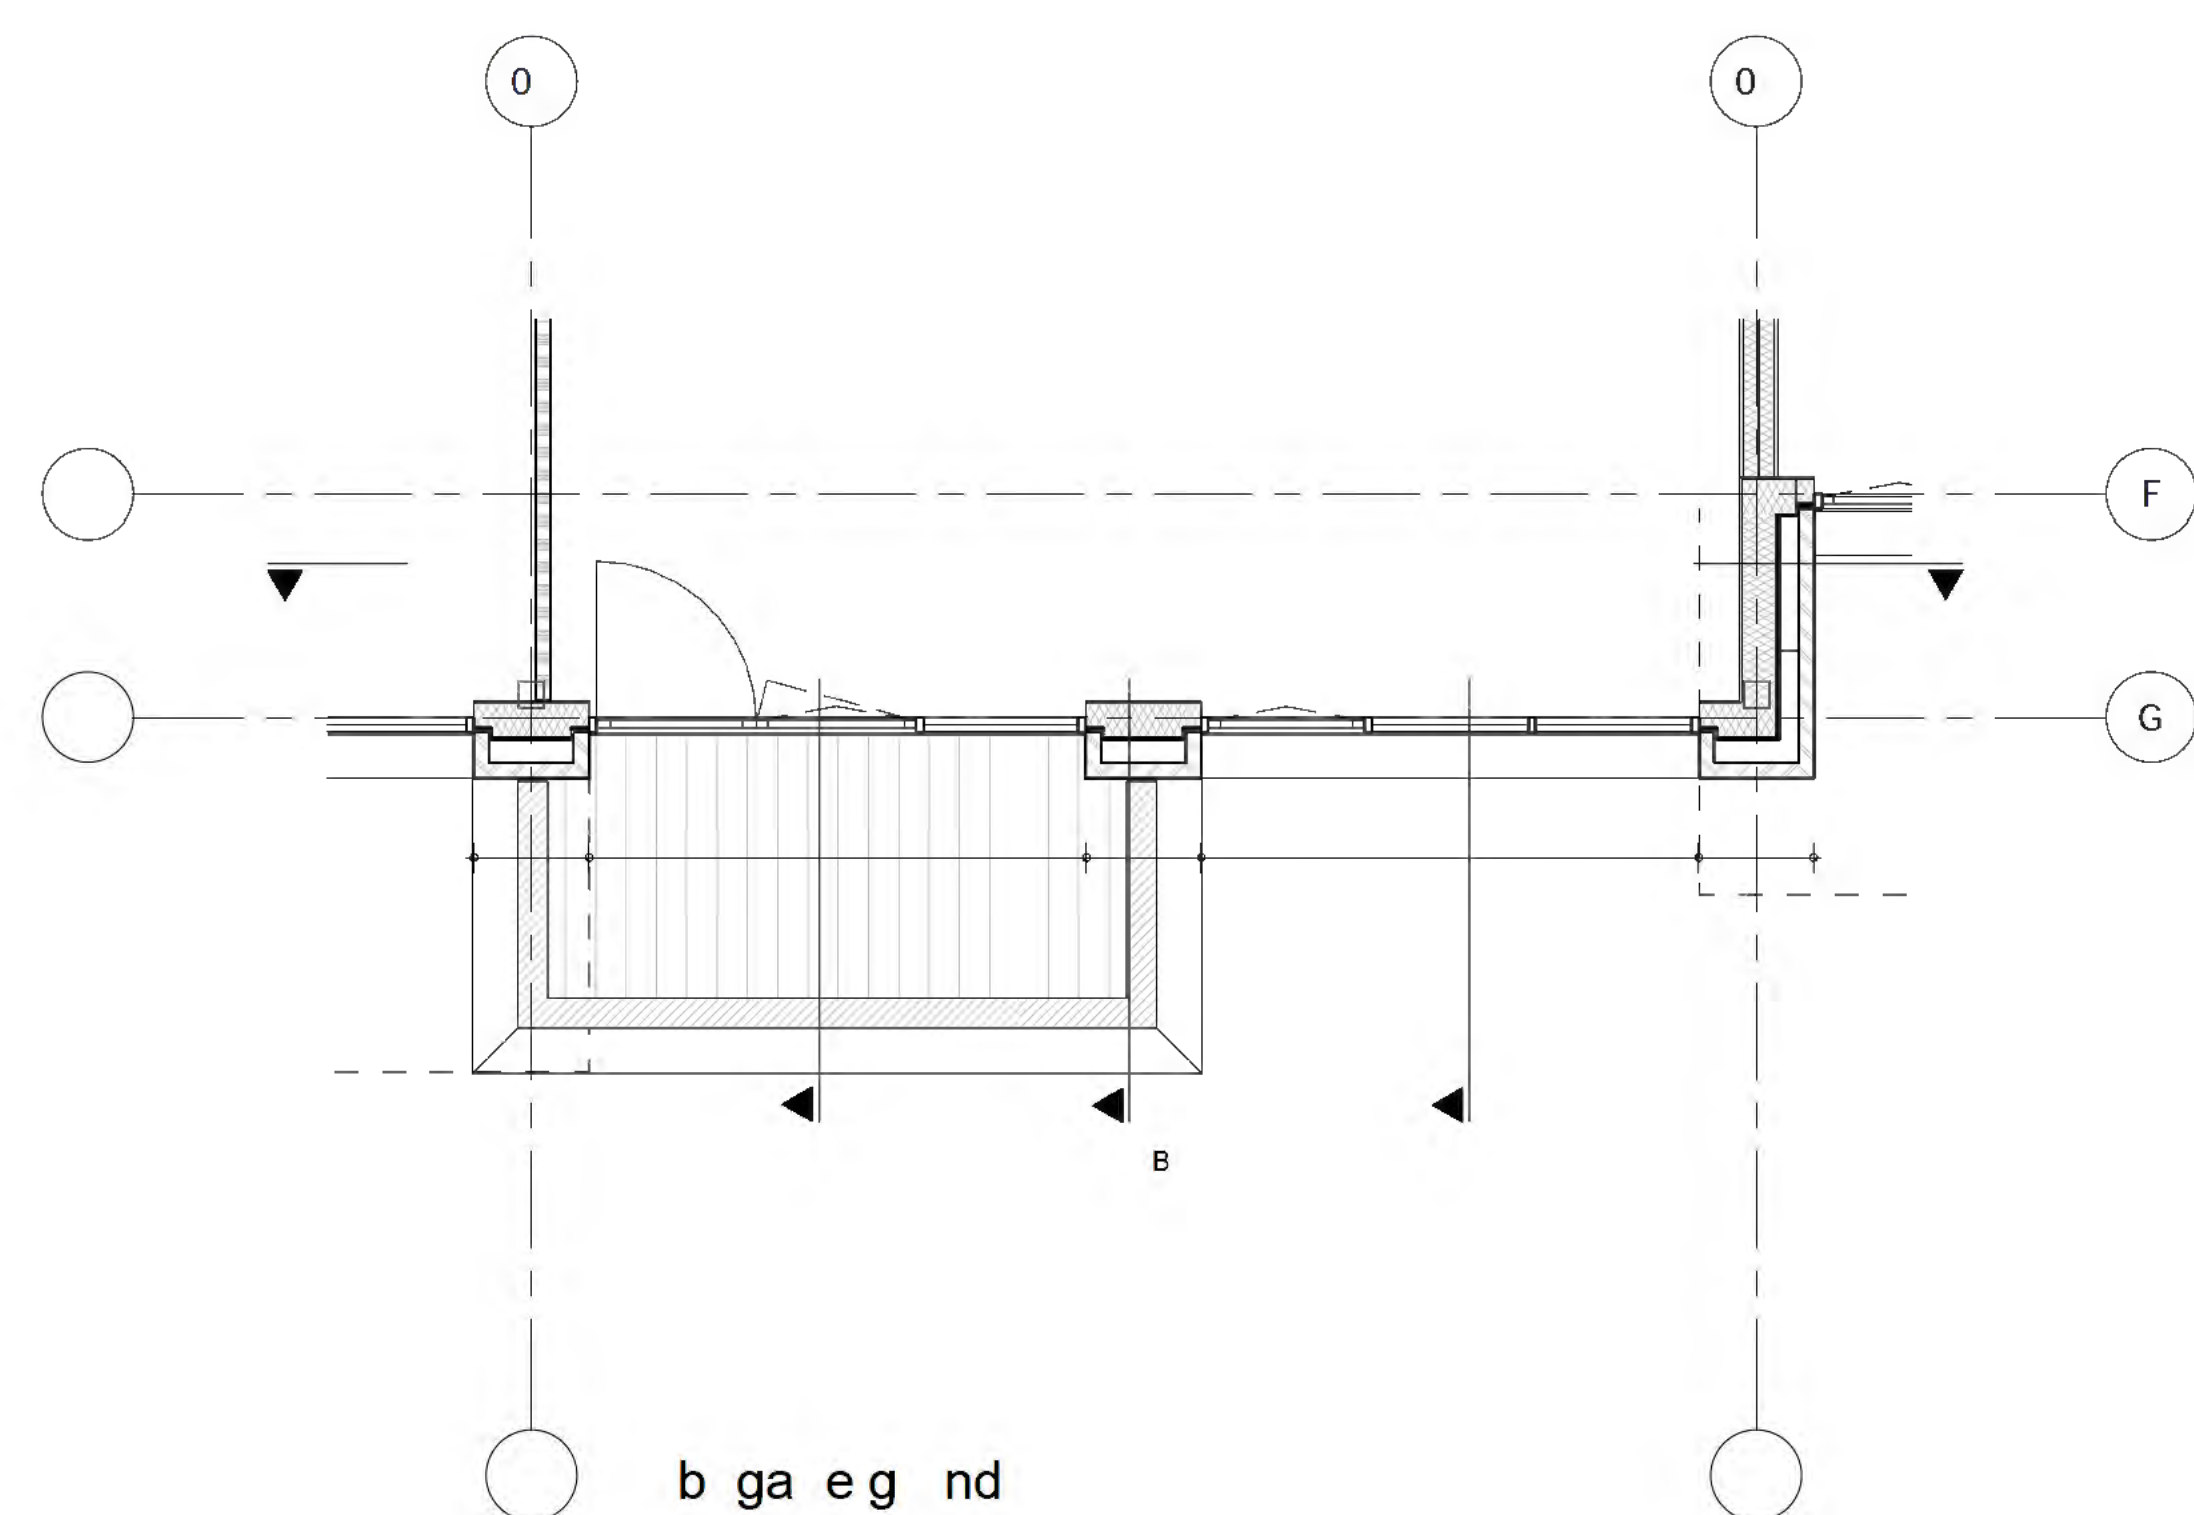

b ga e g nd
0












3D i w

 


OZ



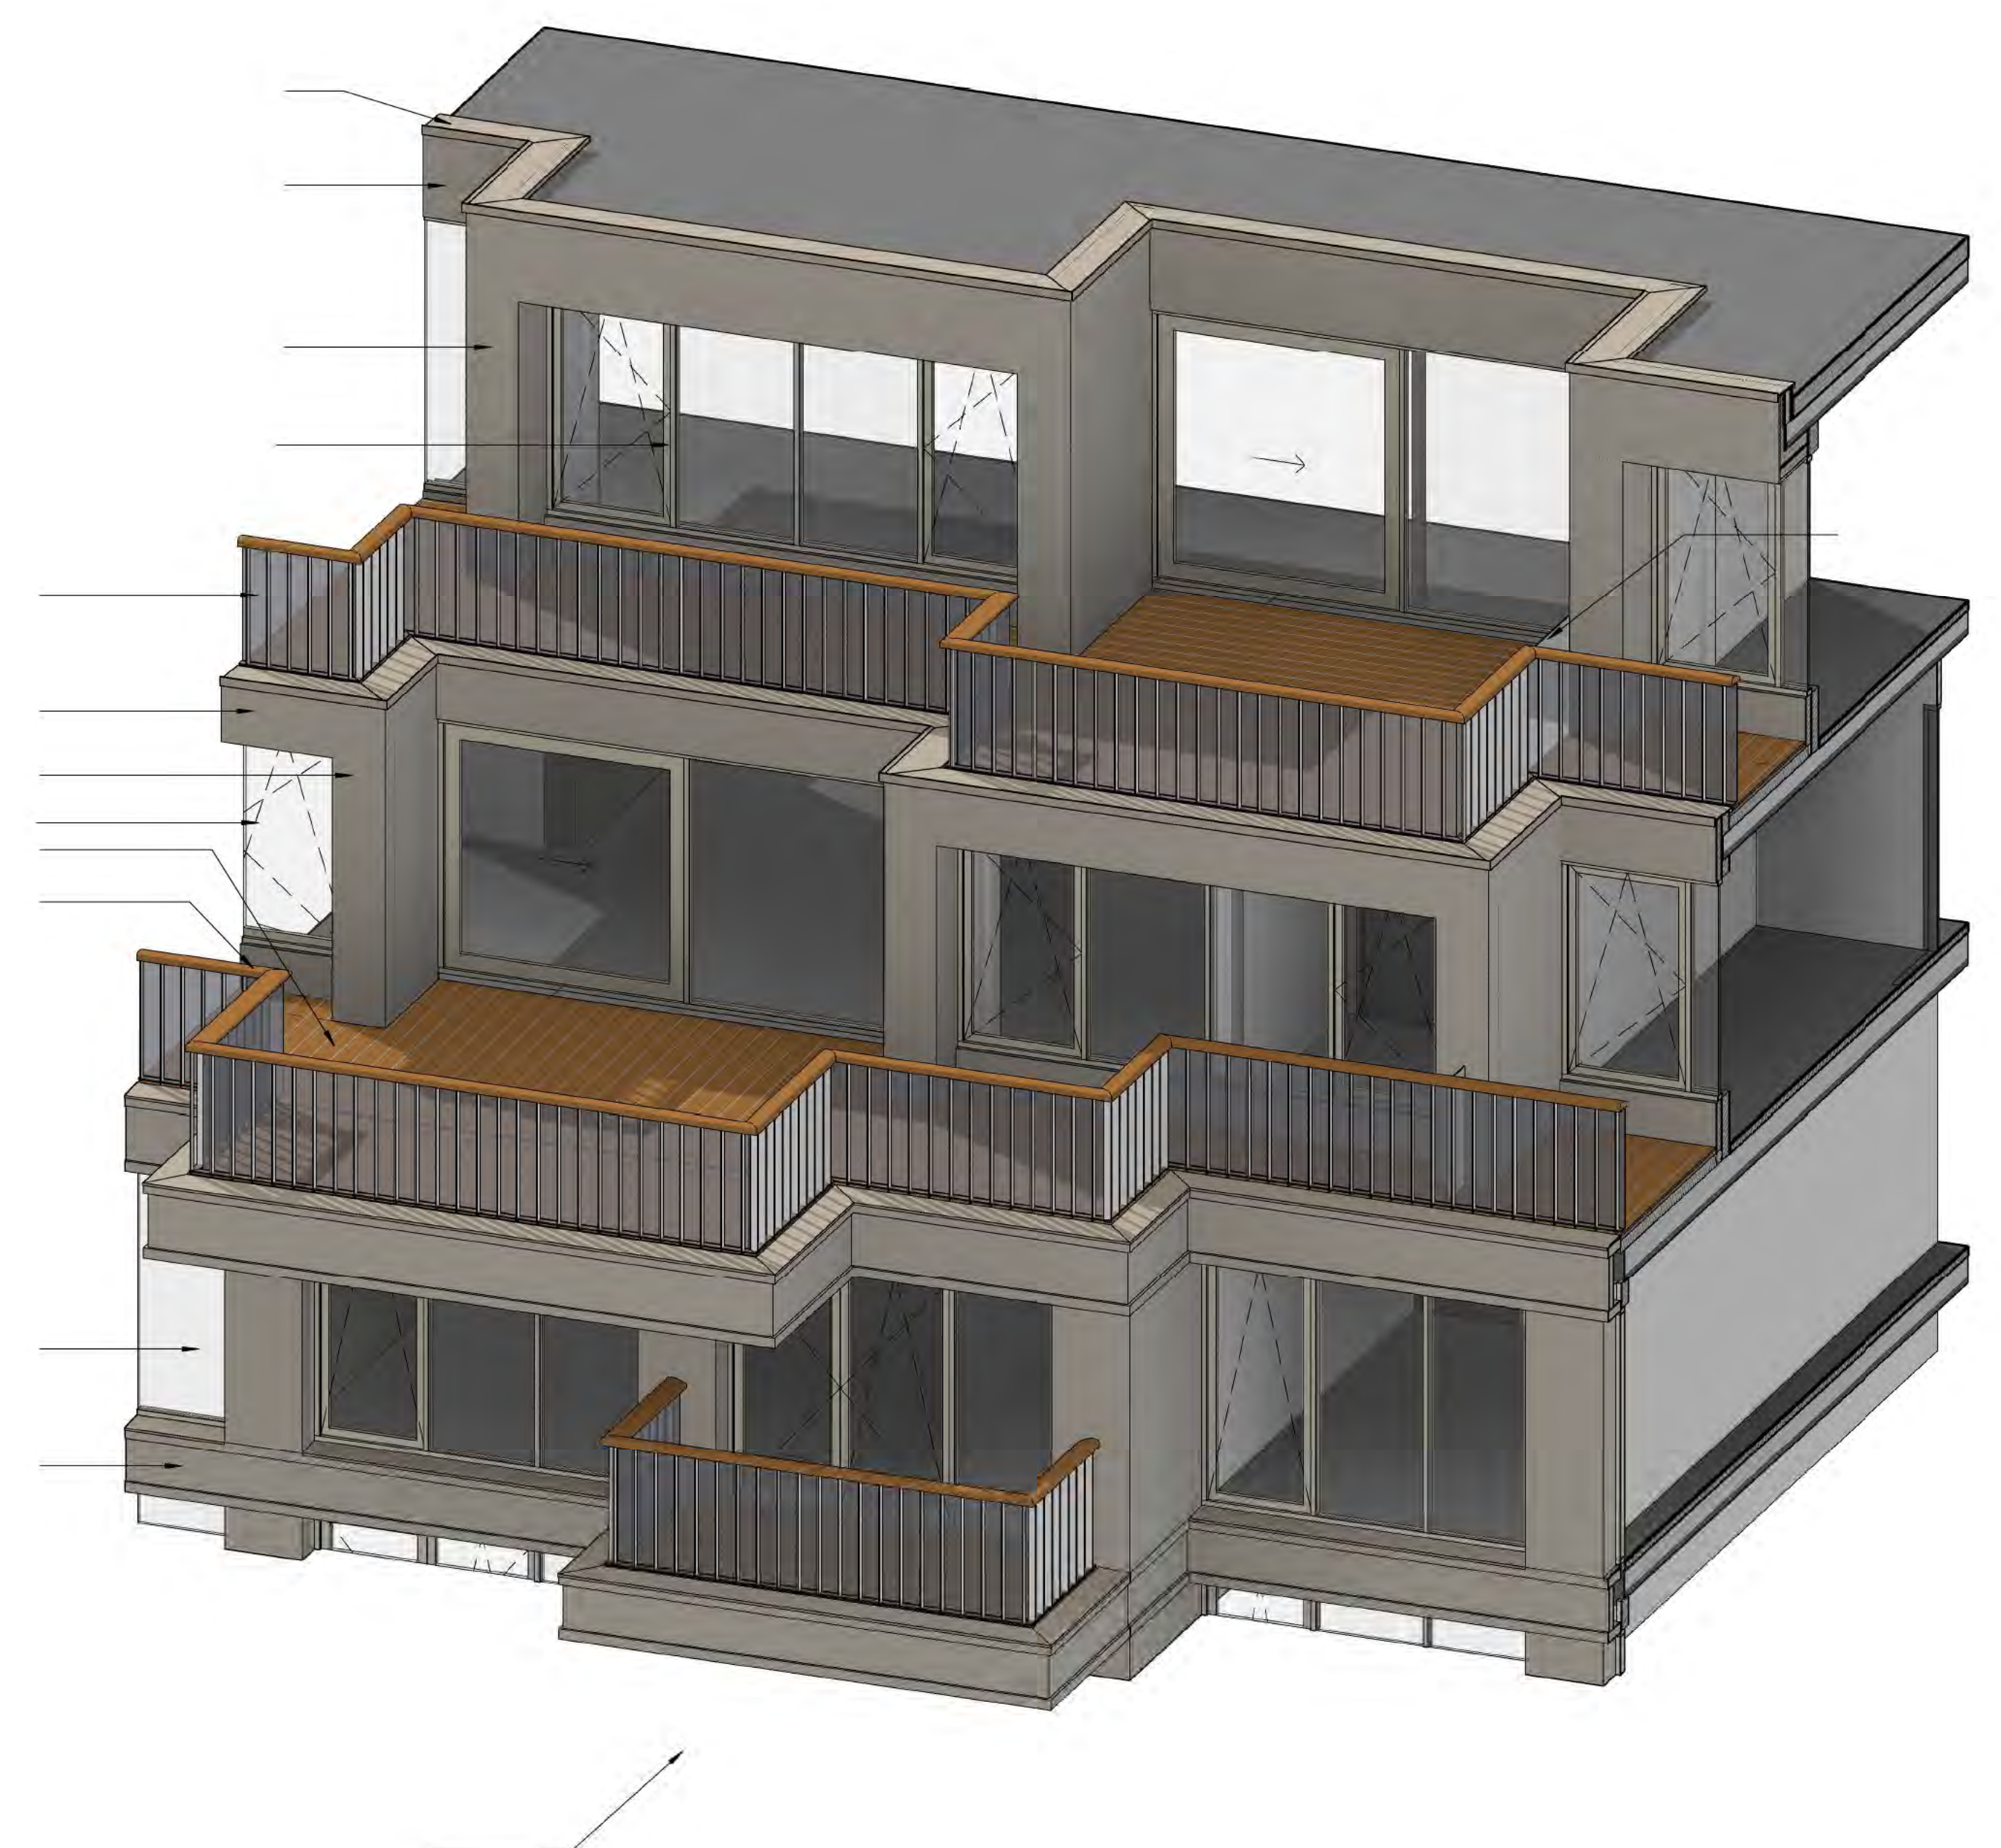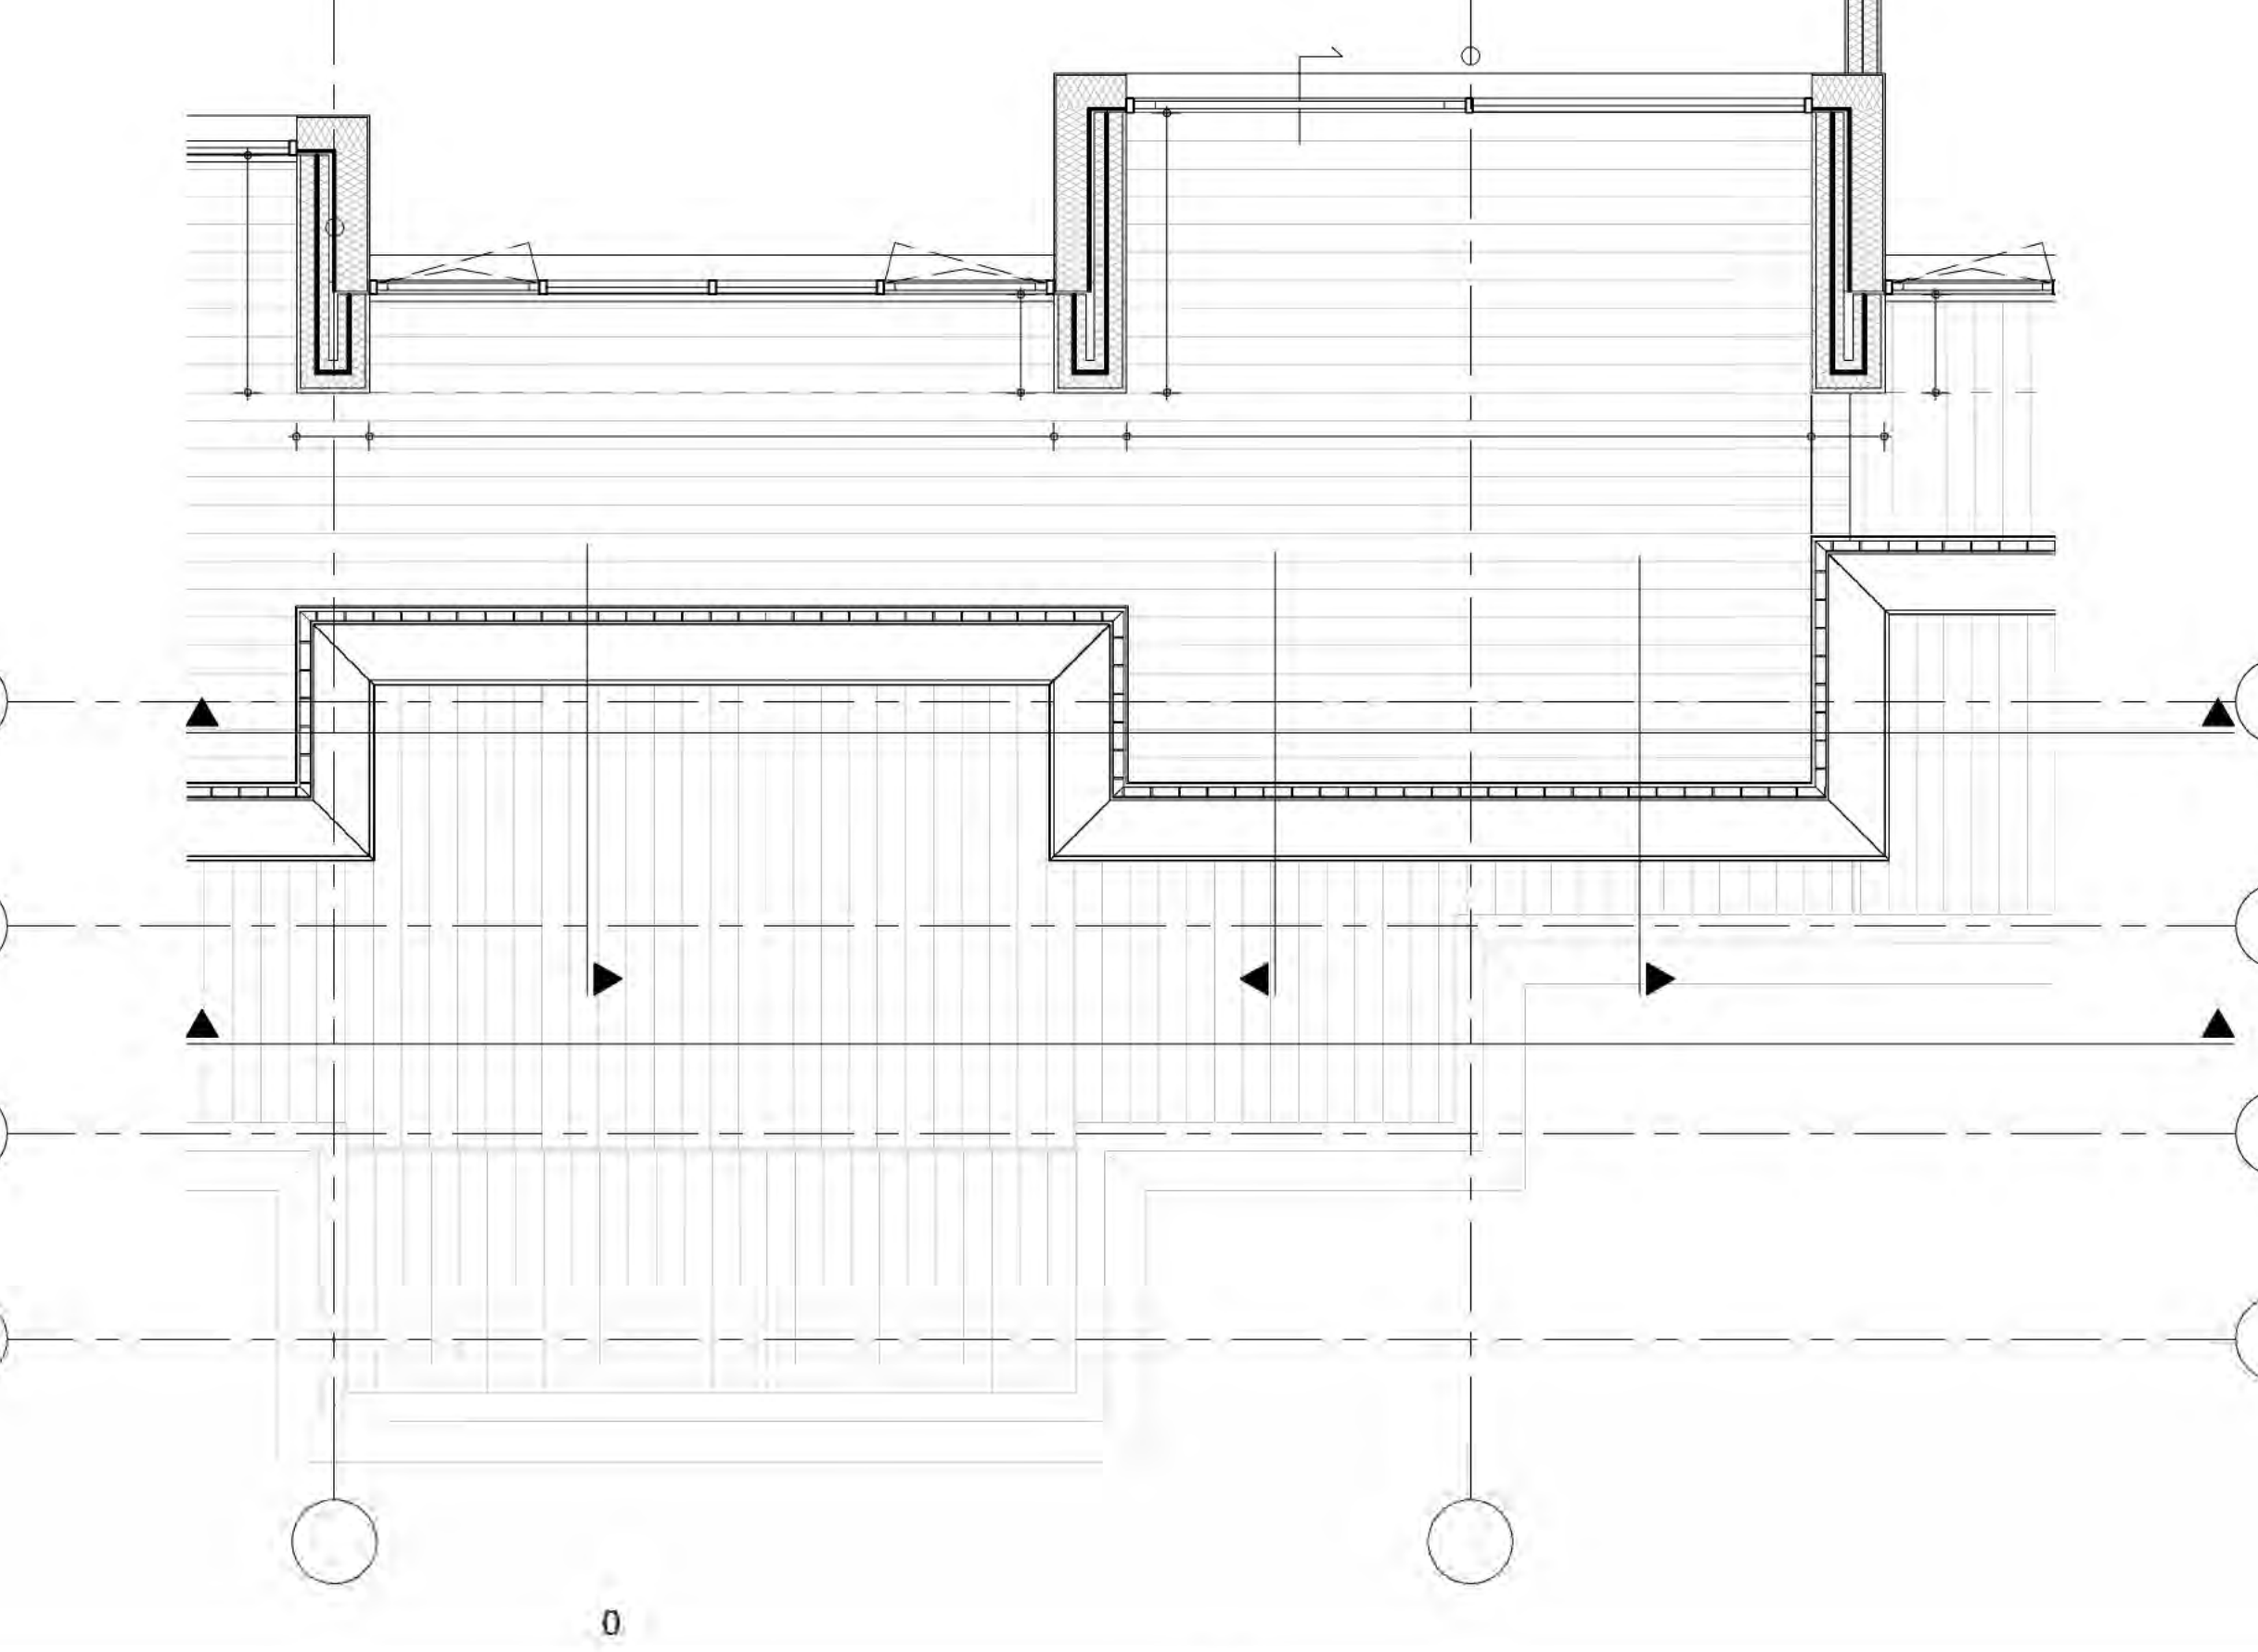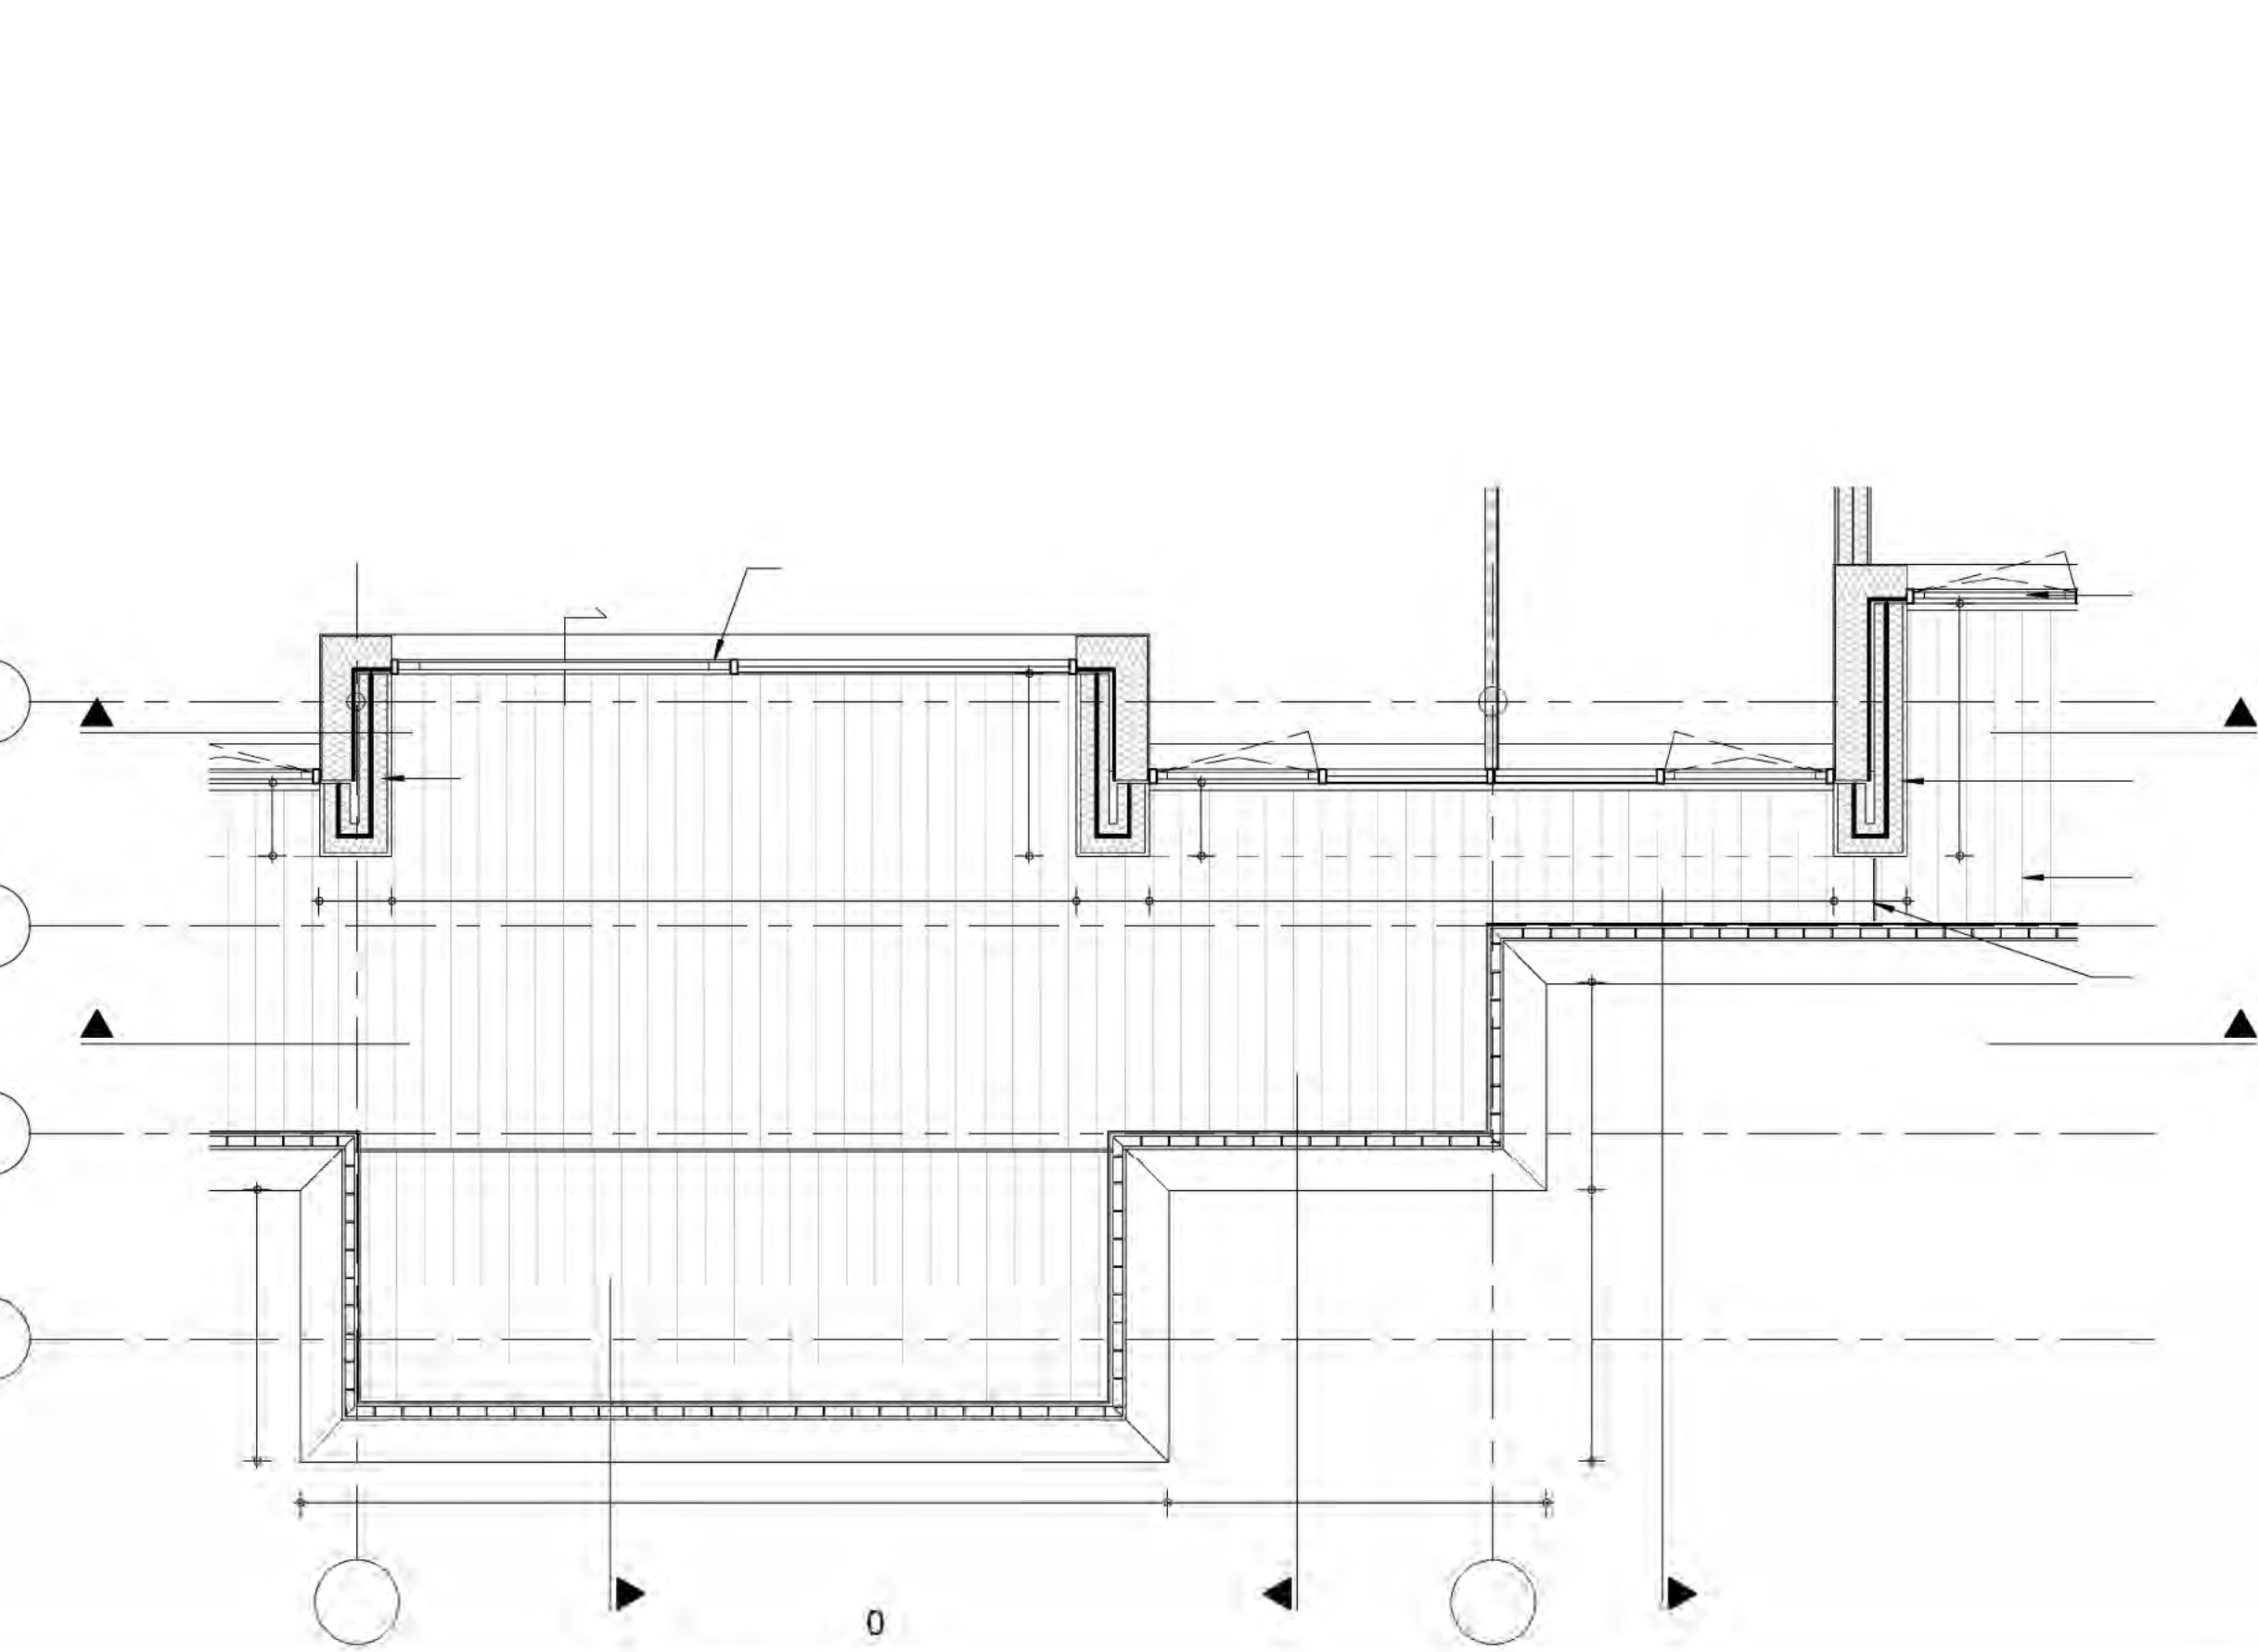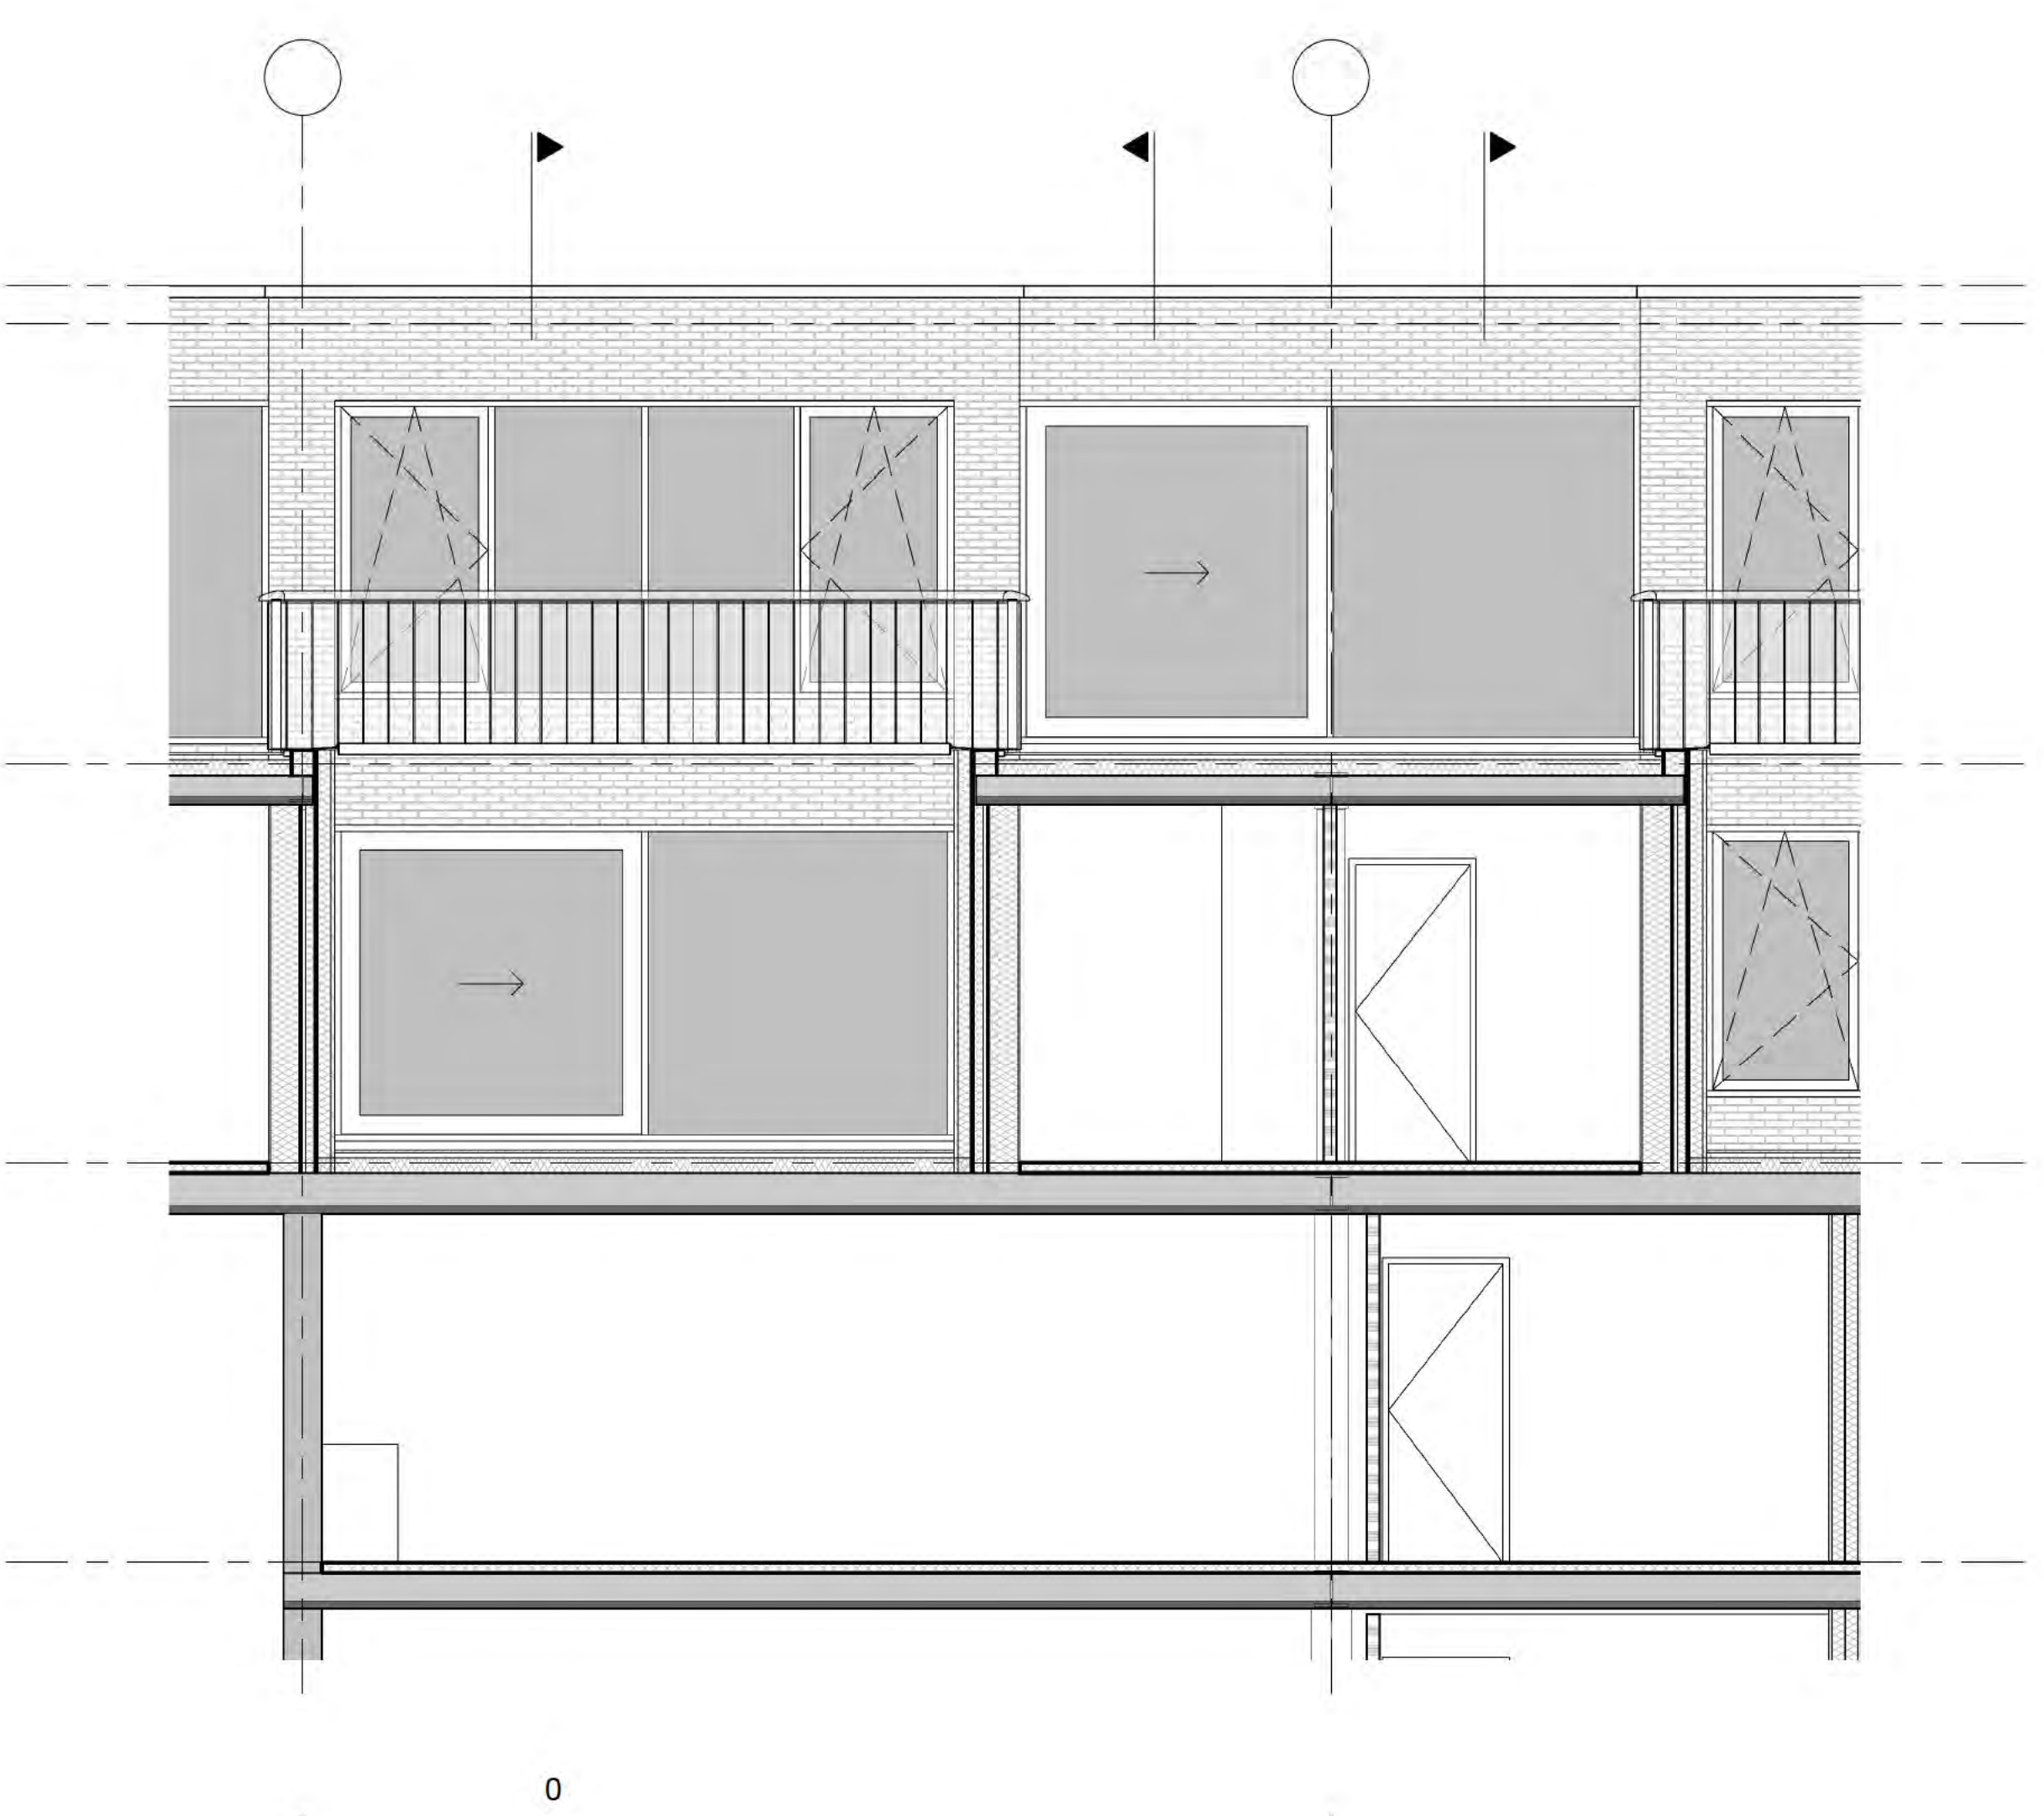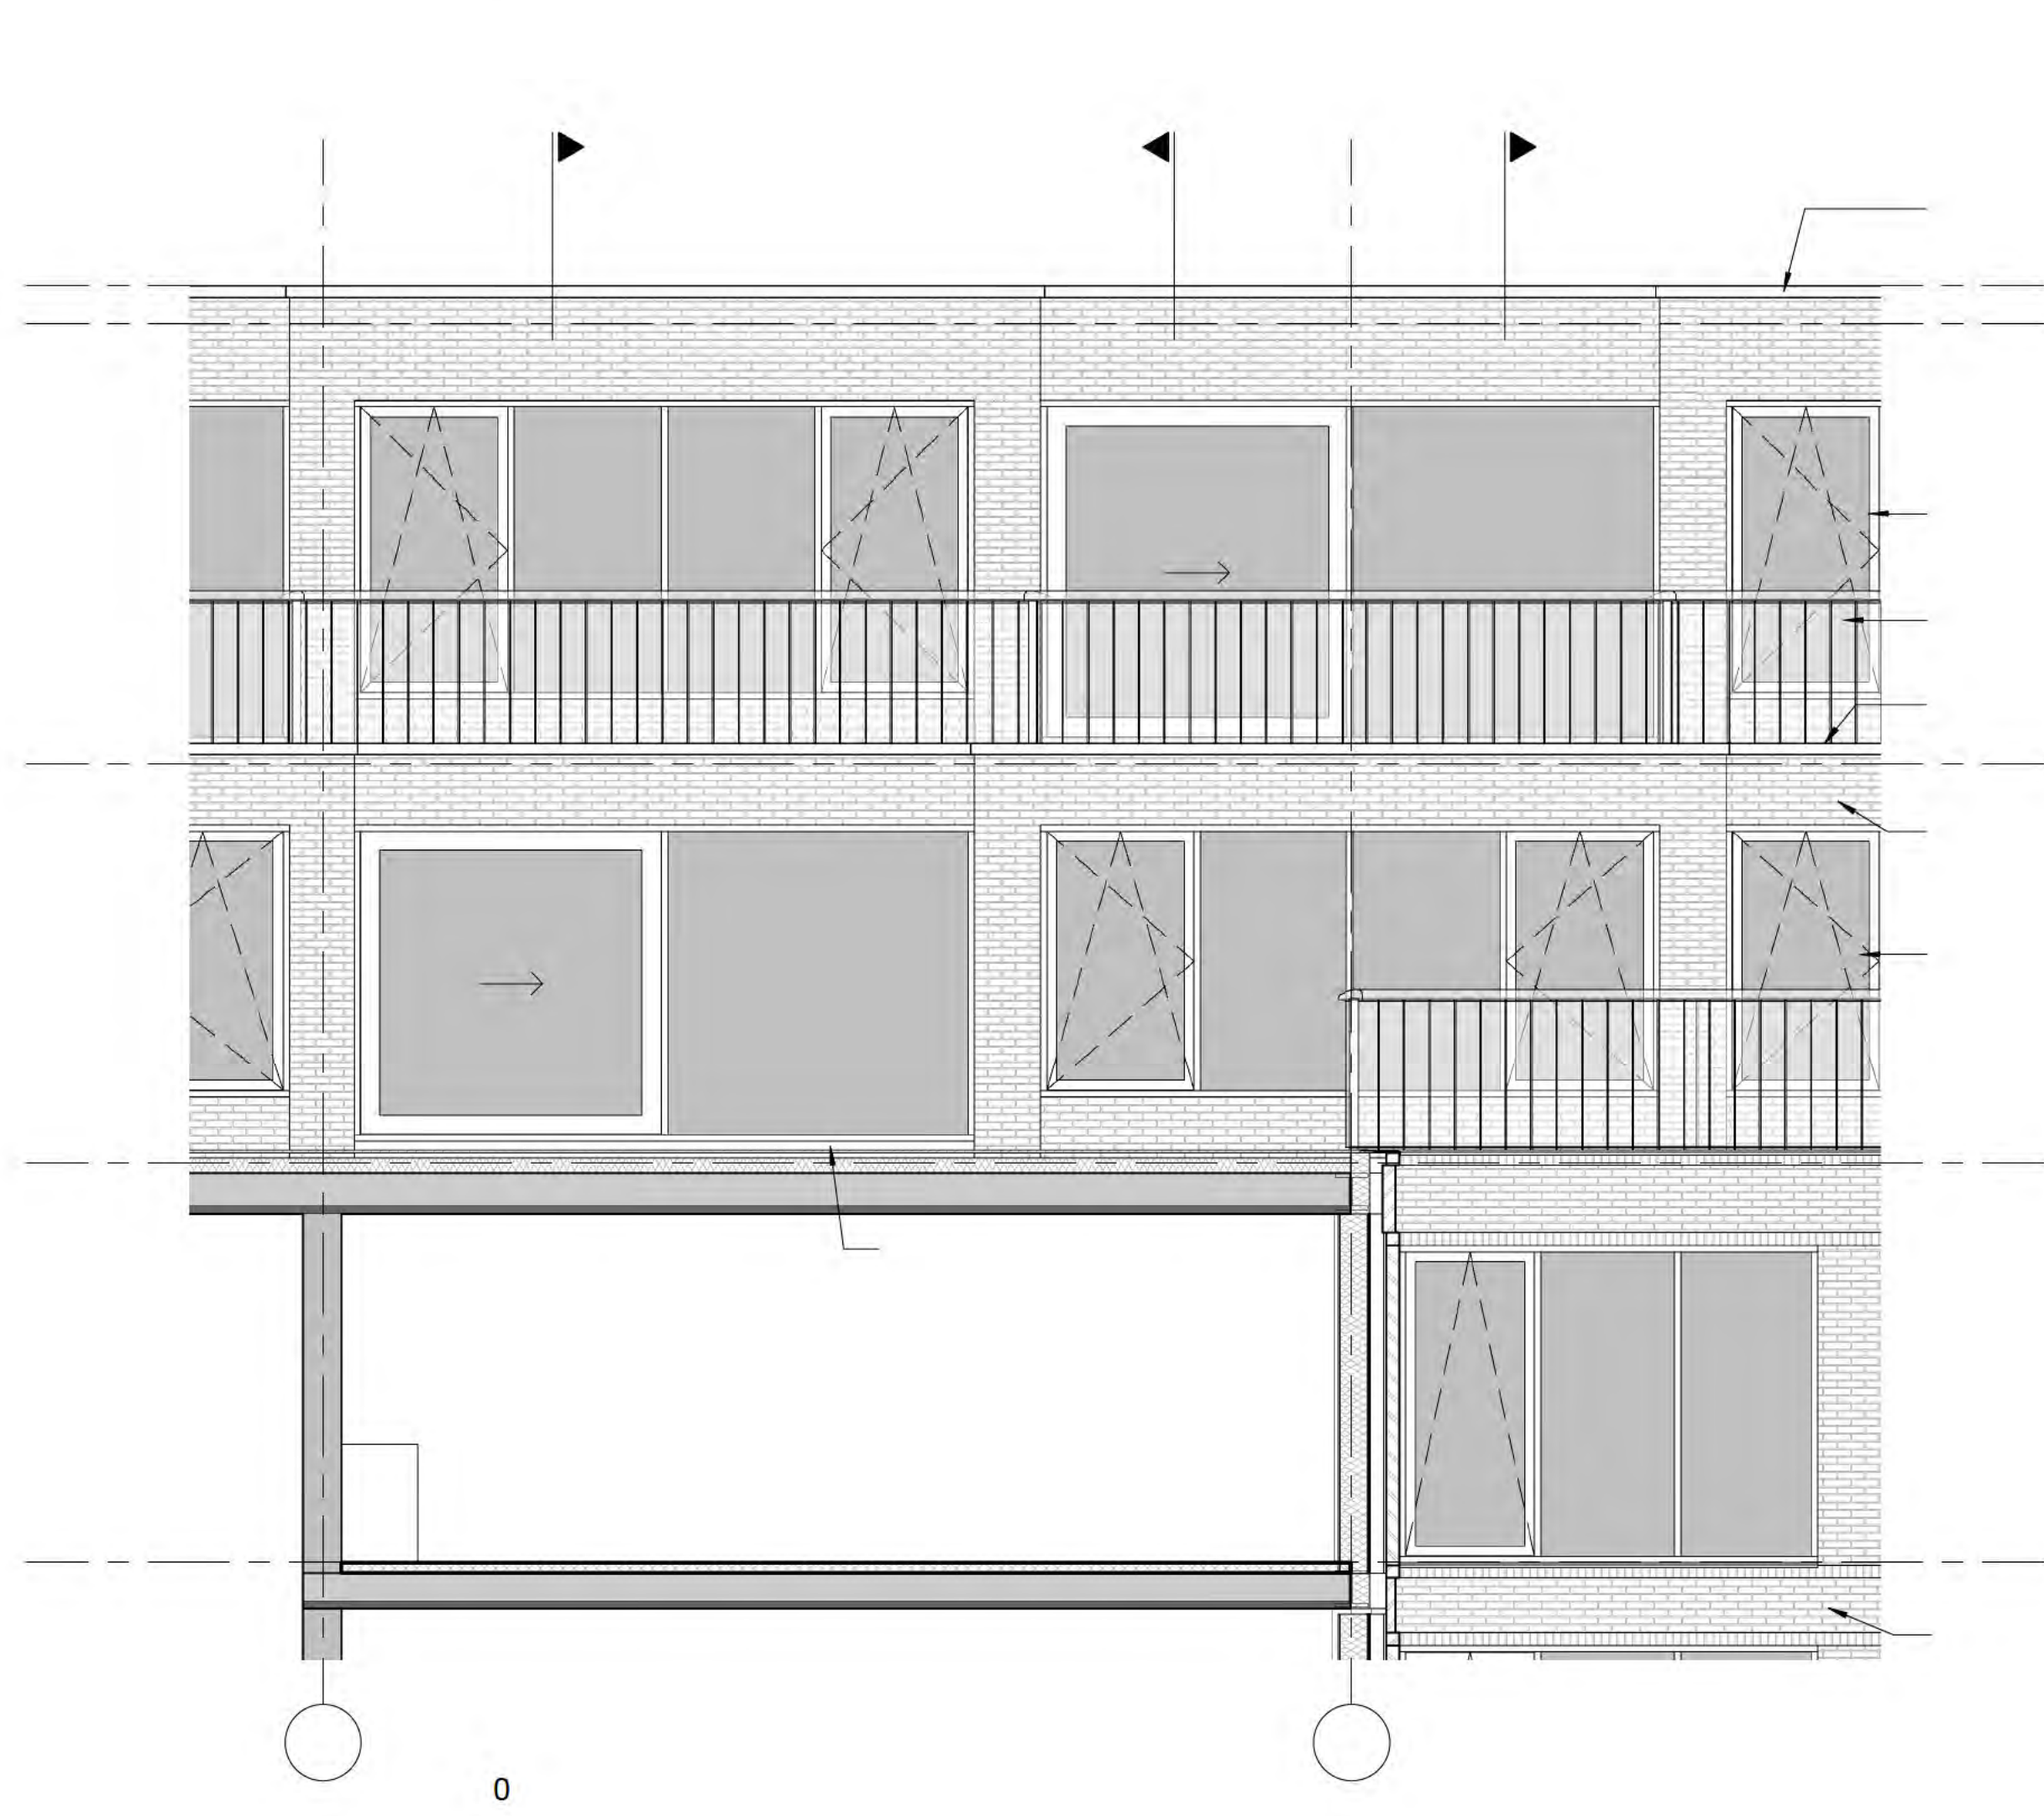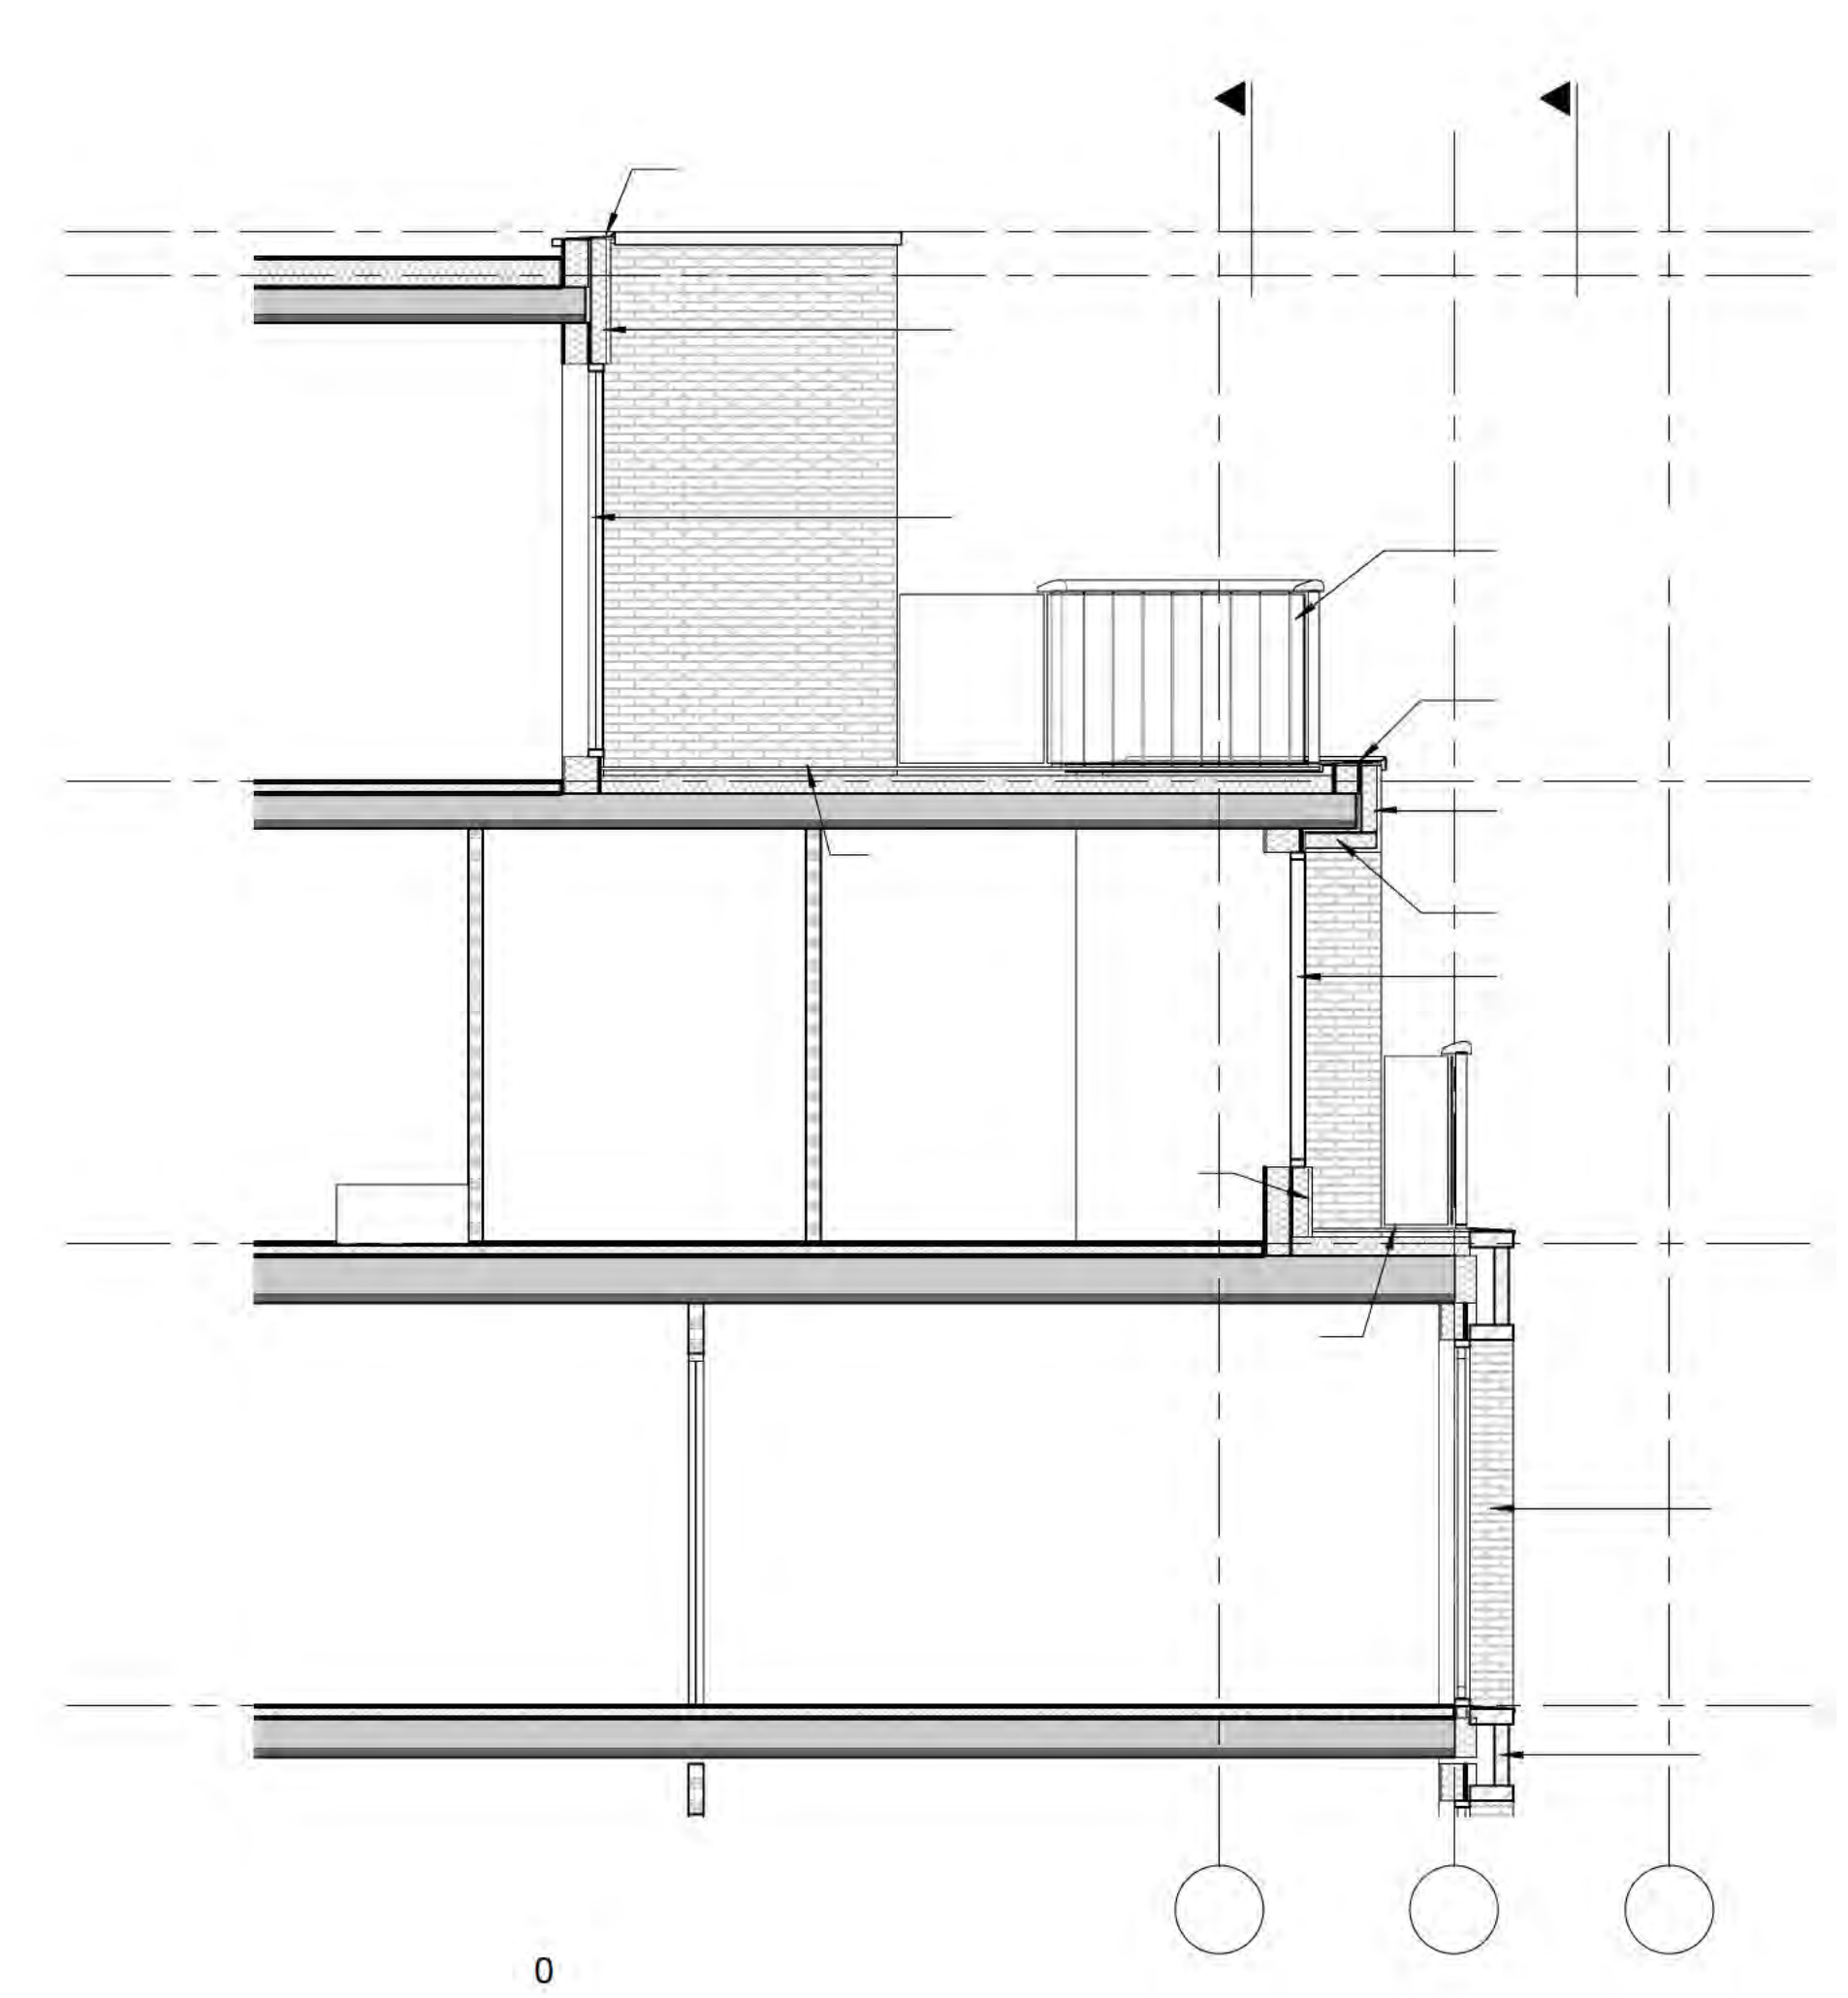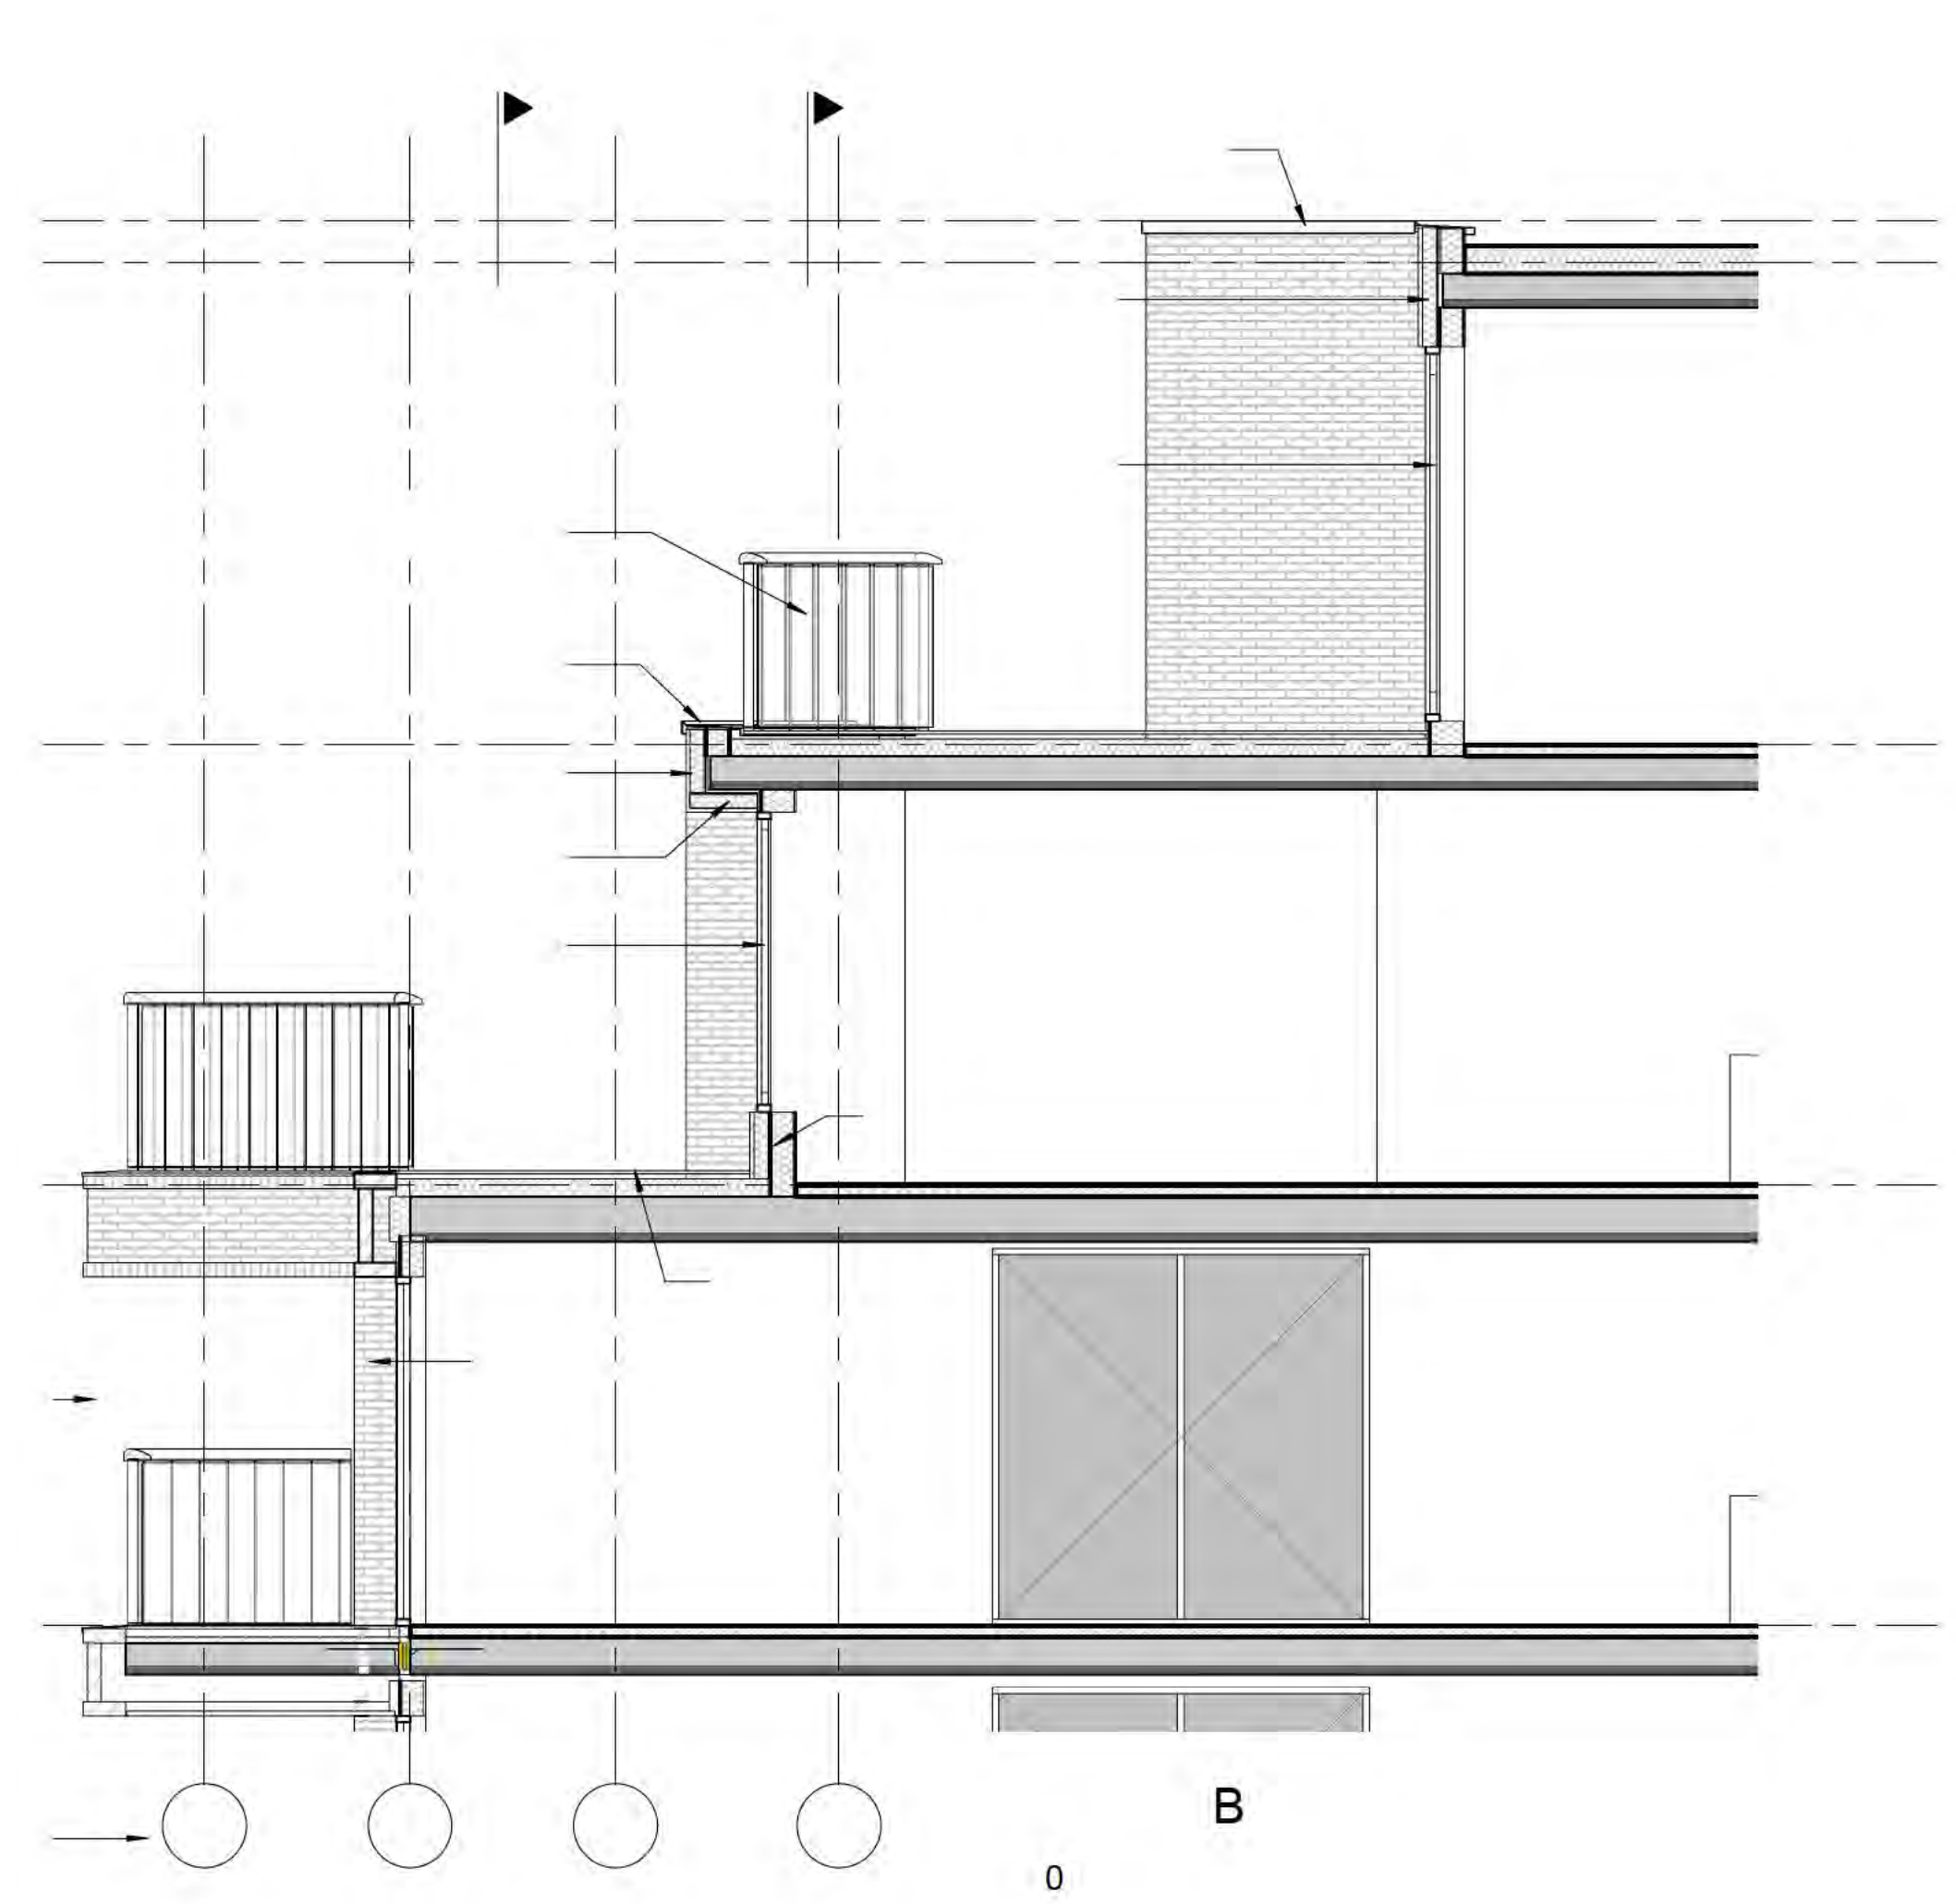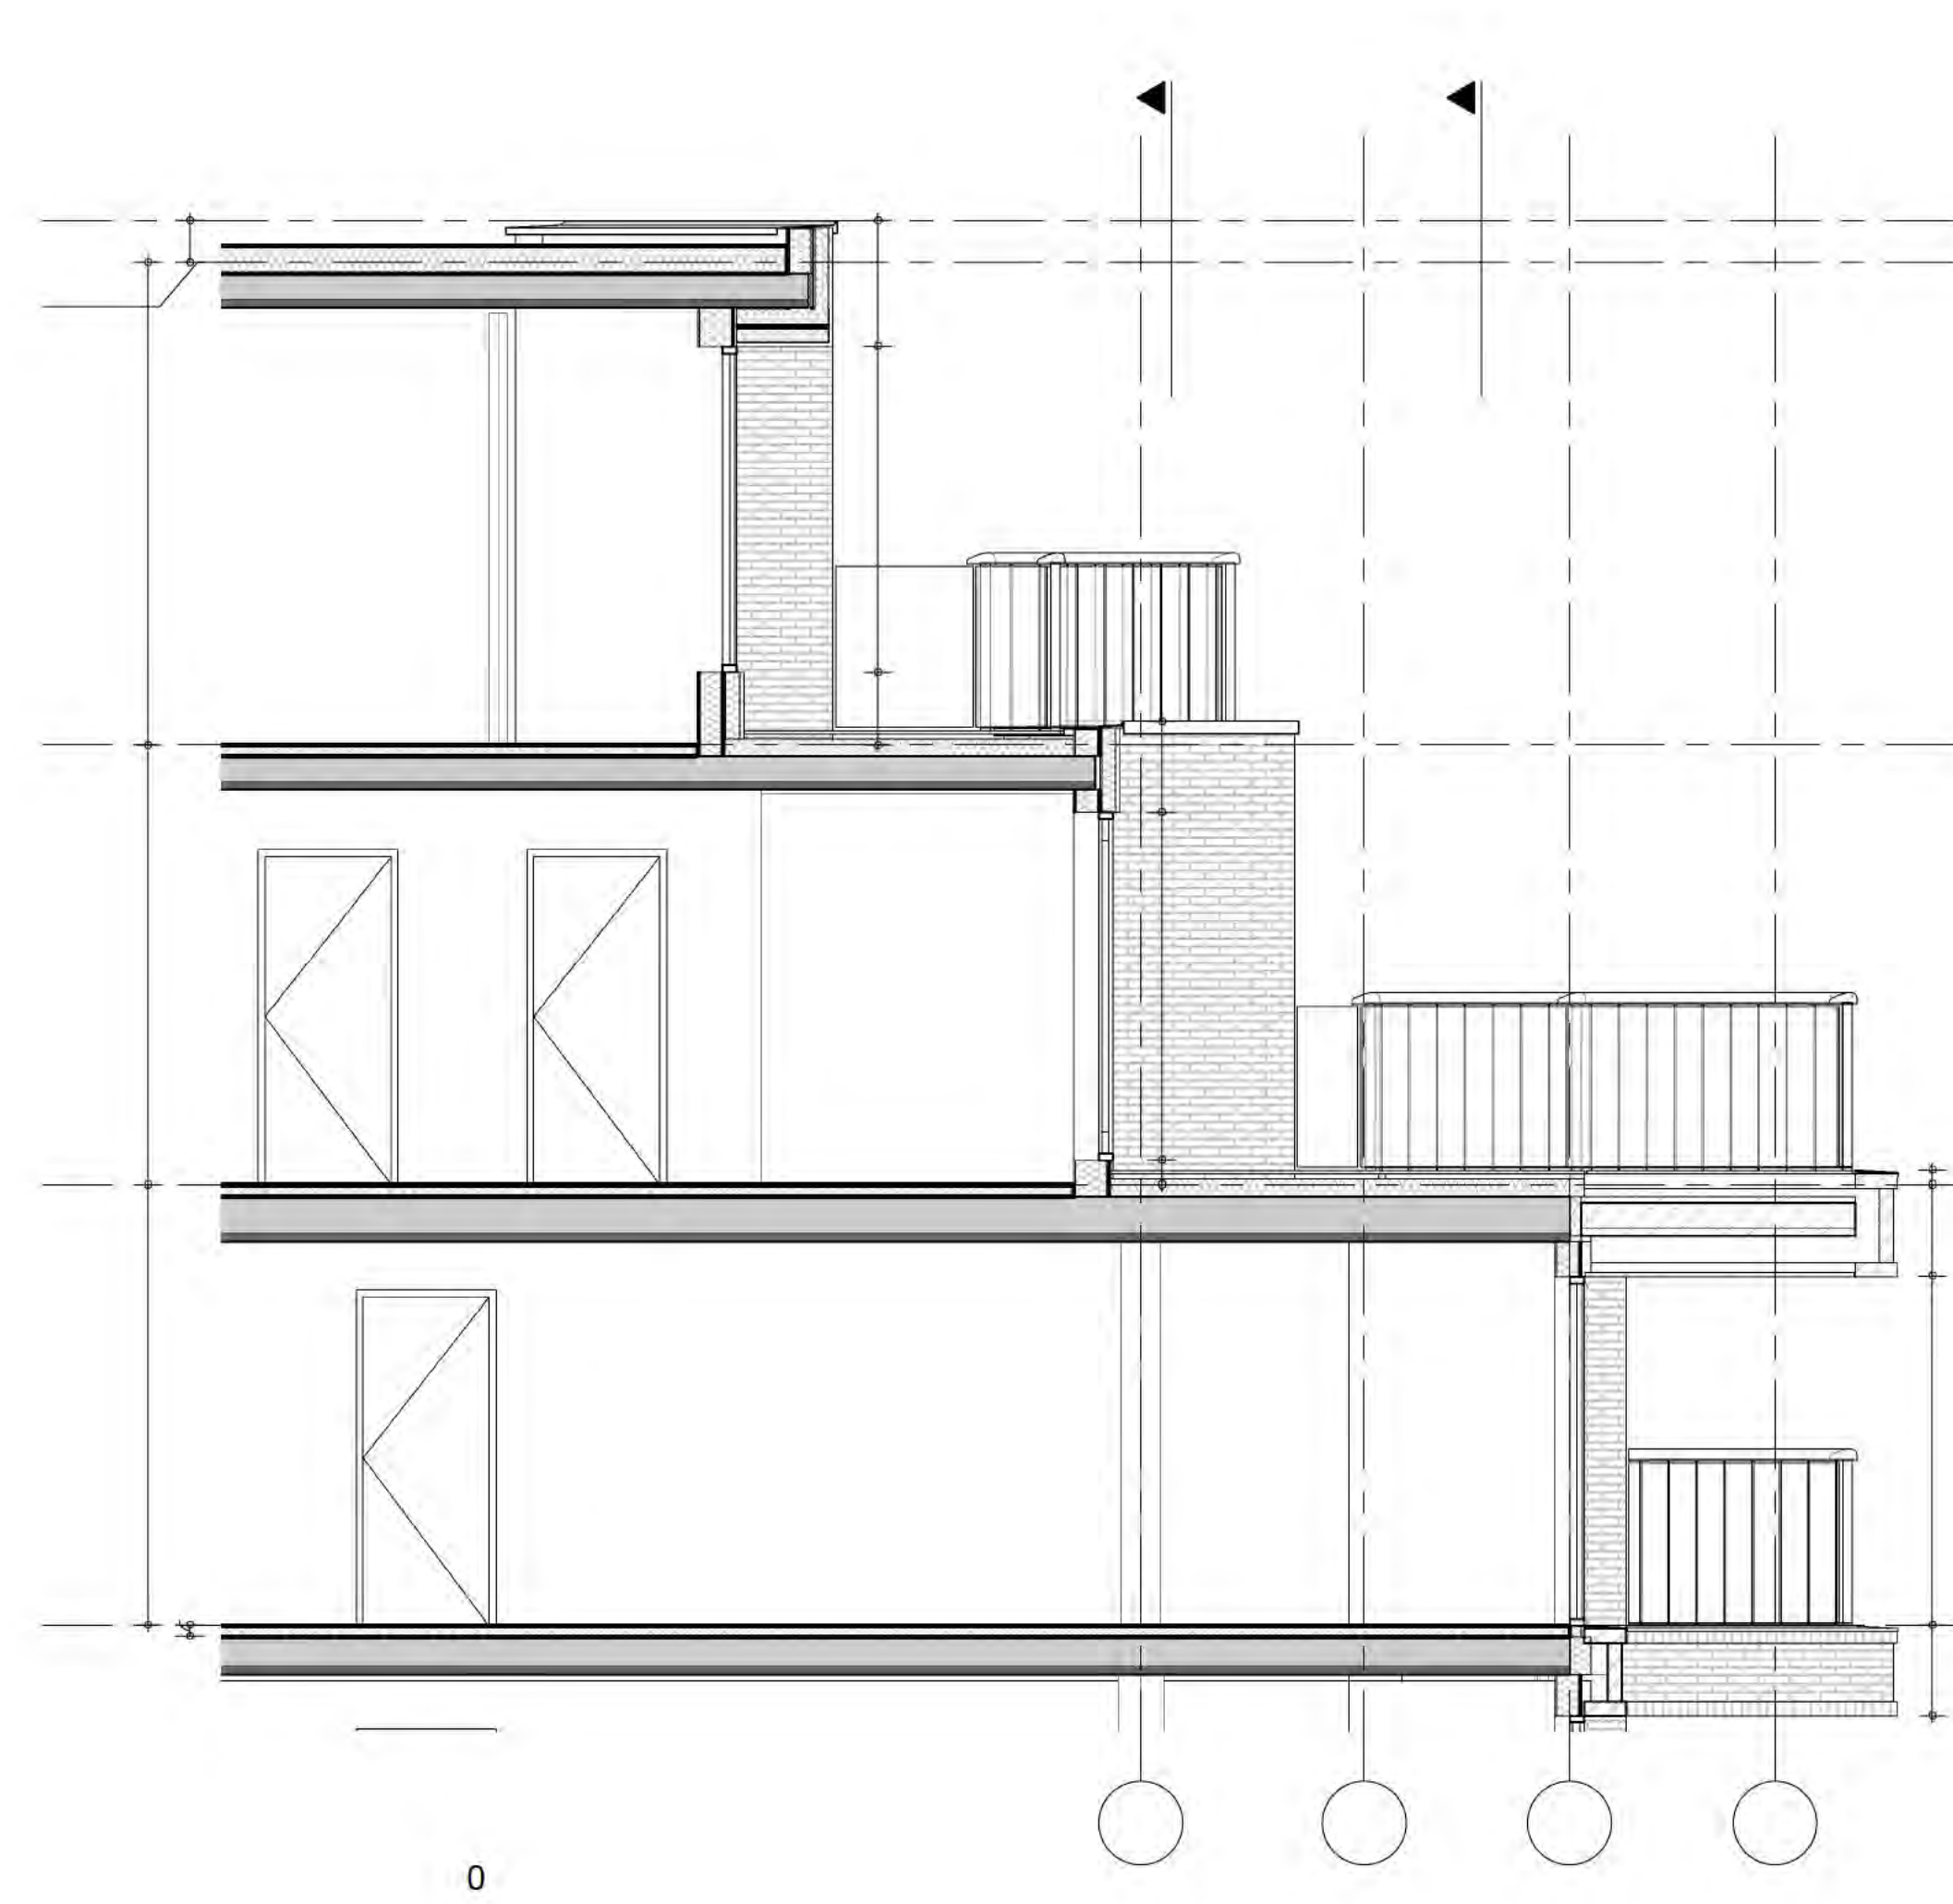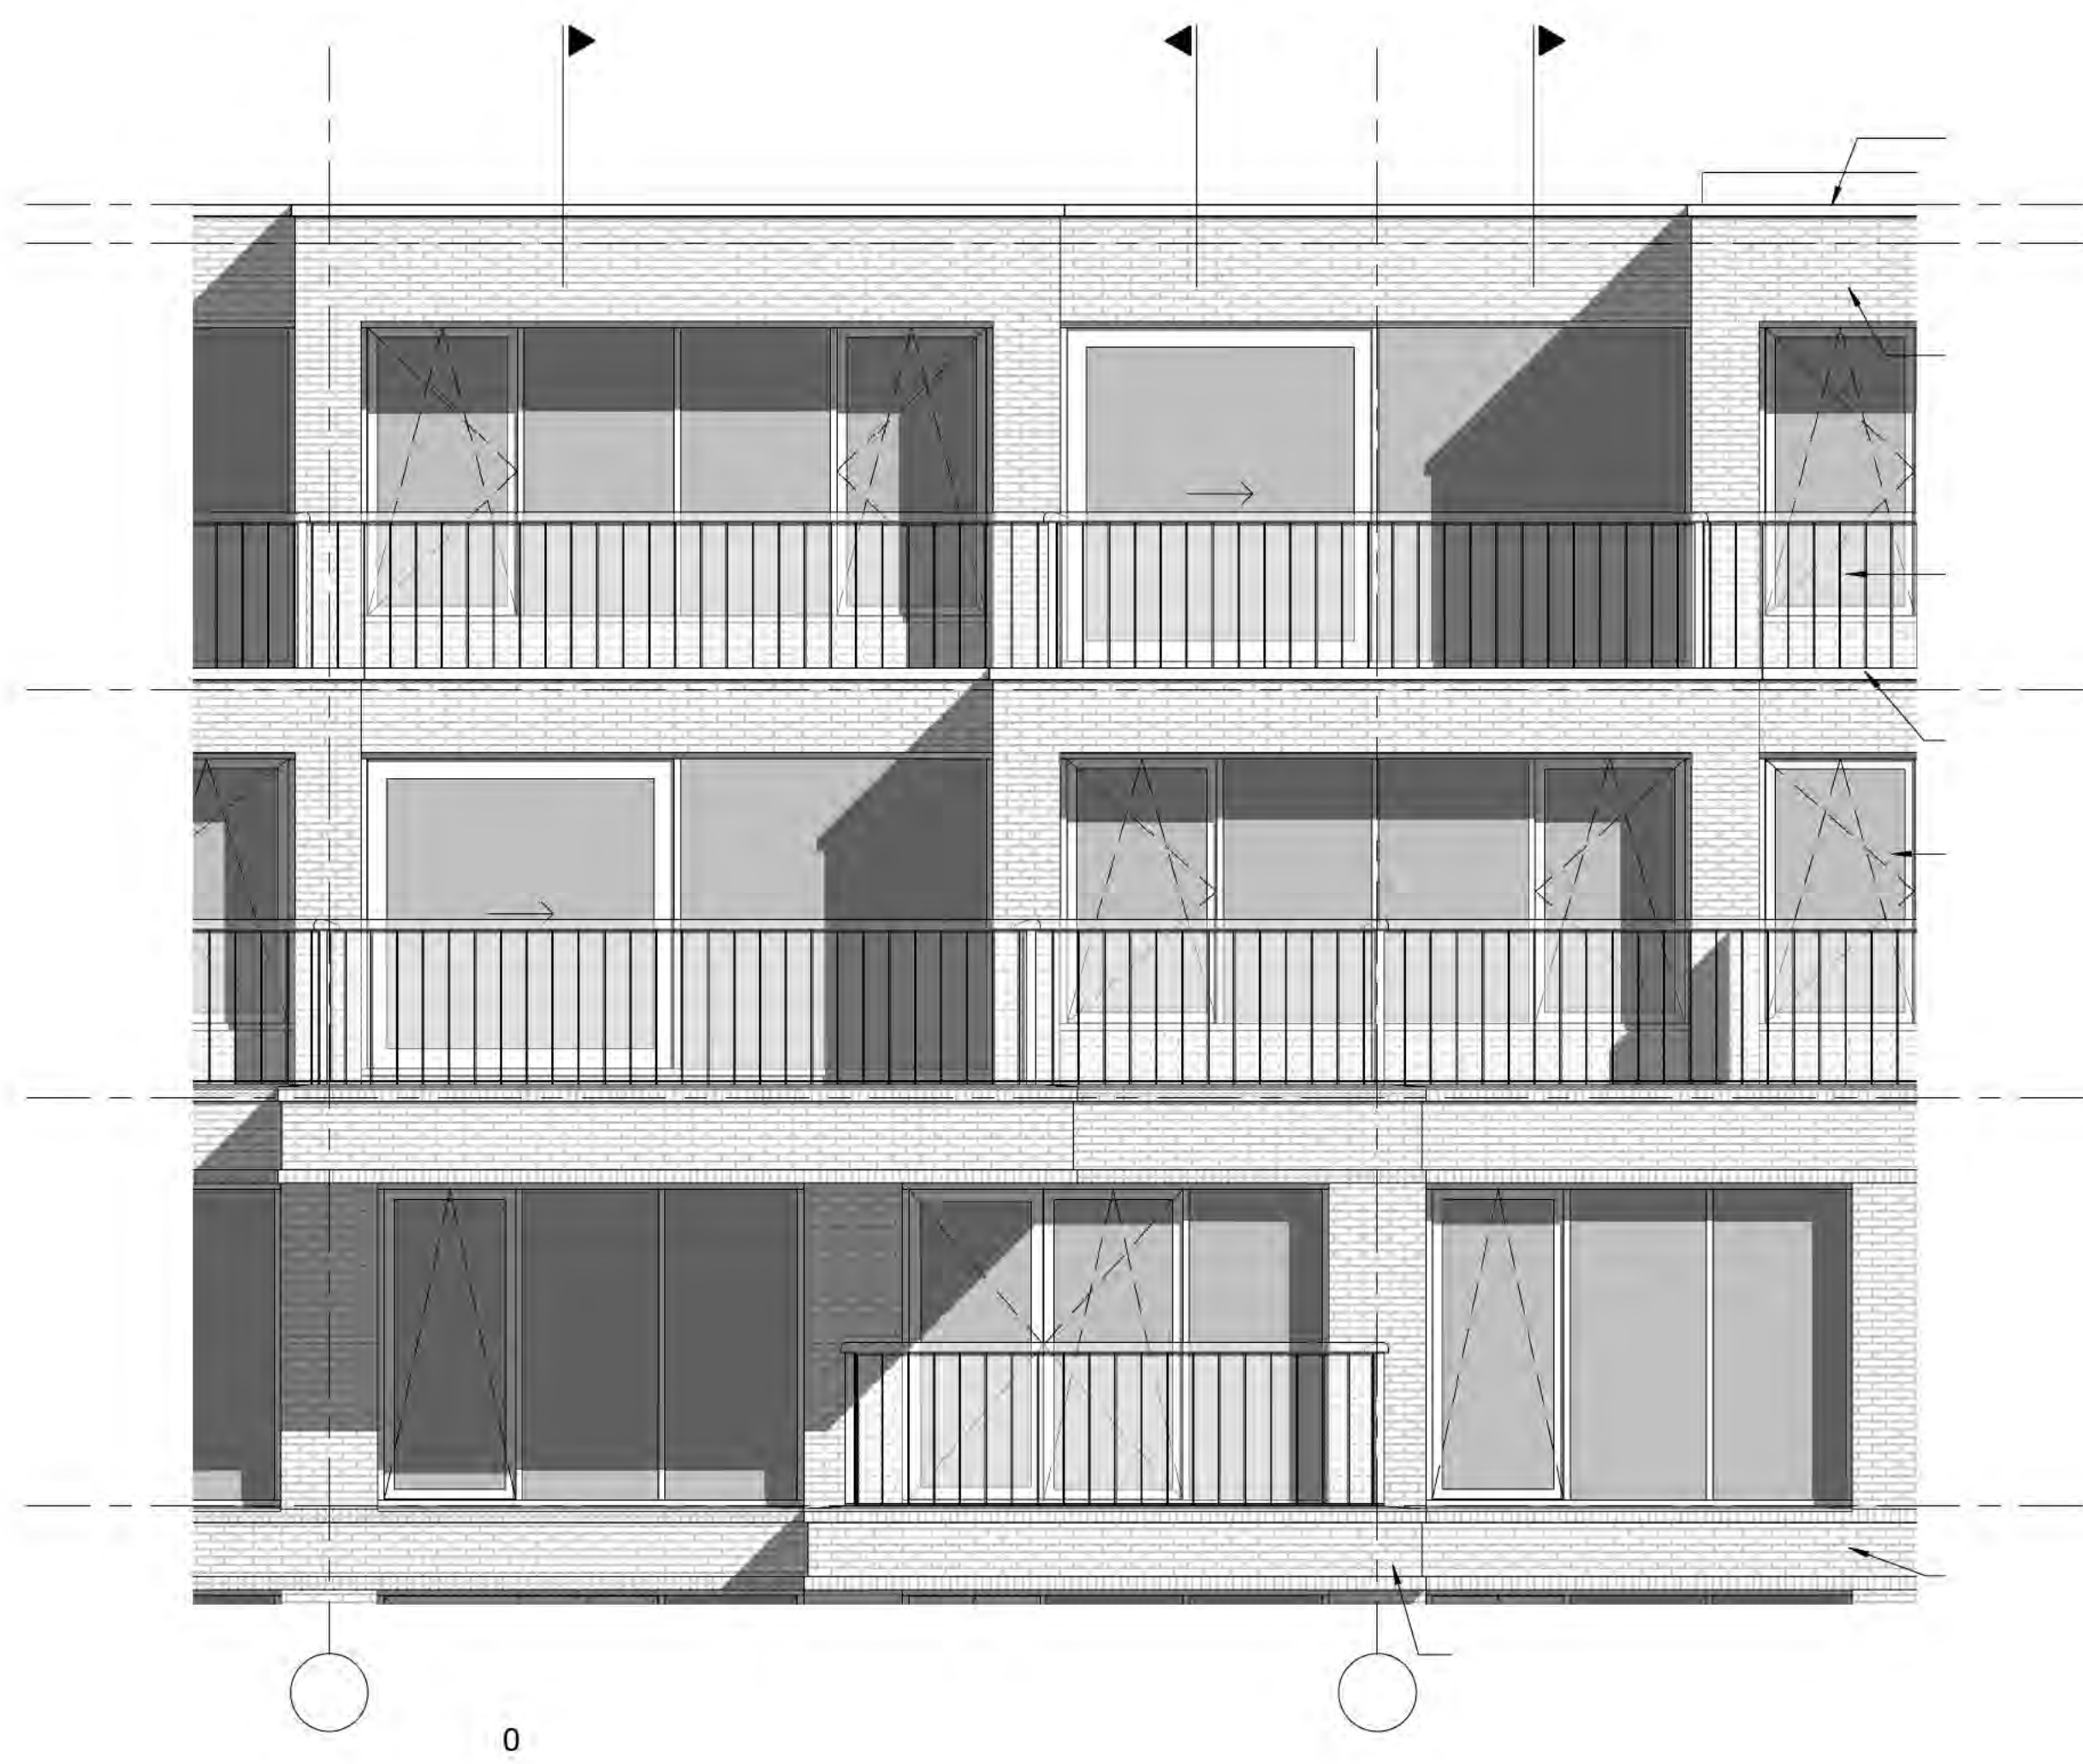



OZ



 

OZ

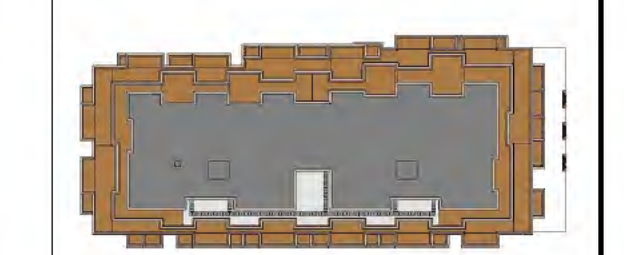

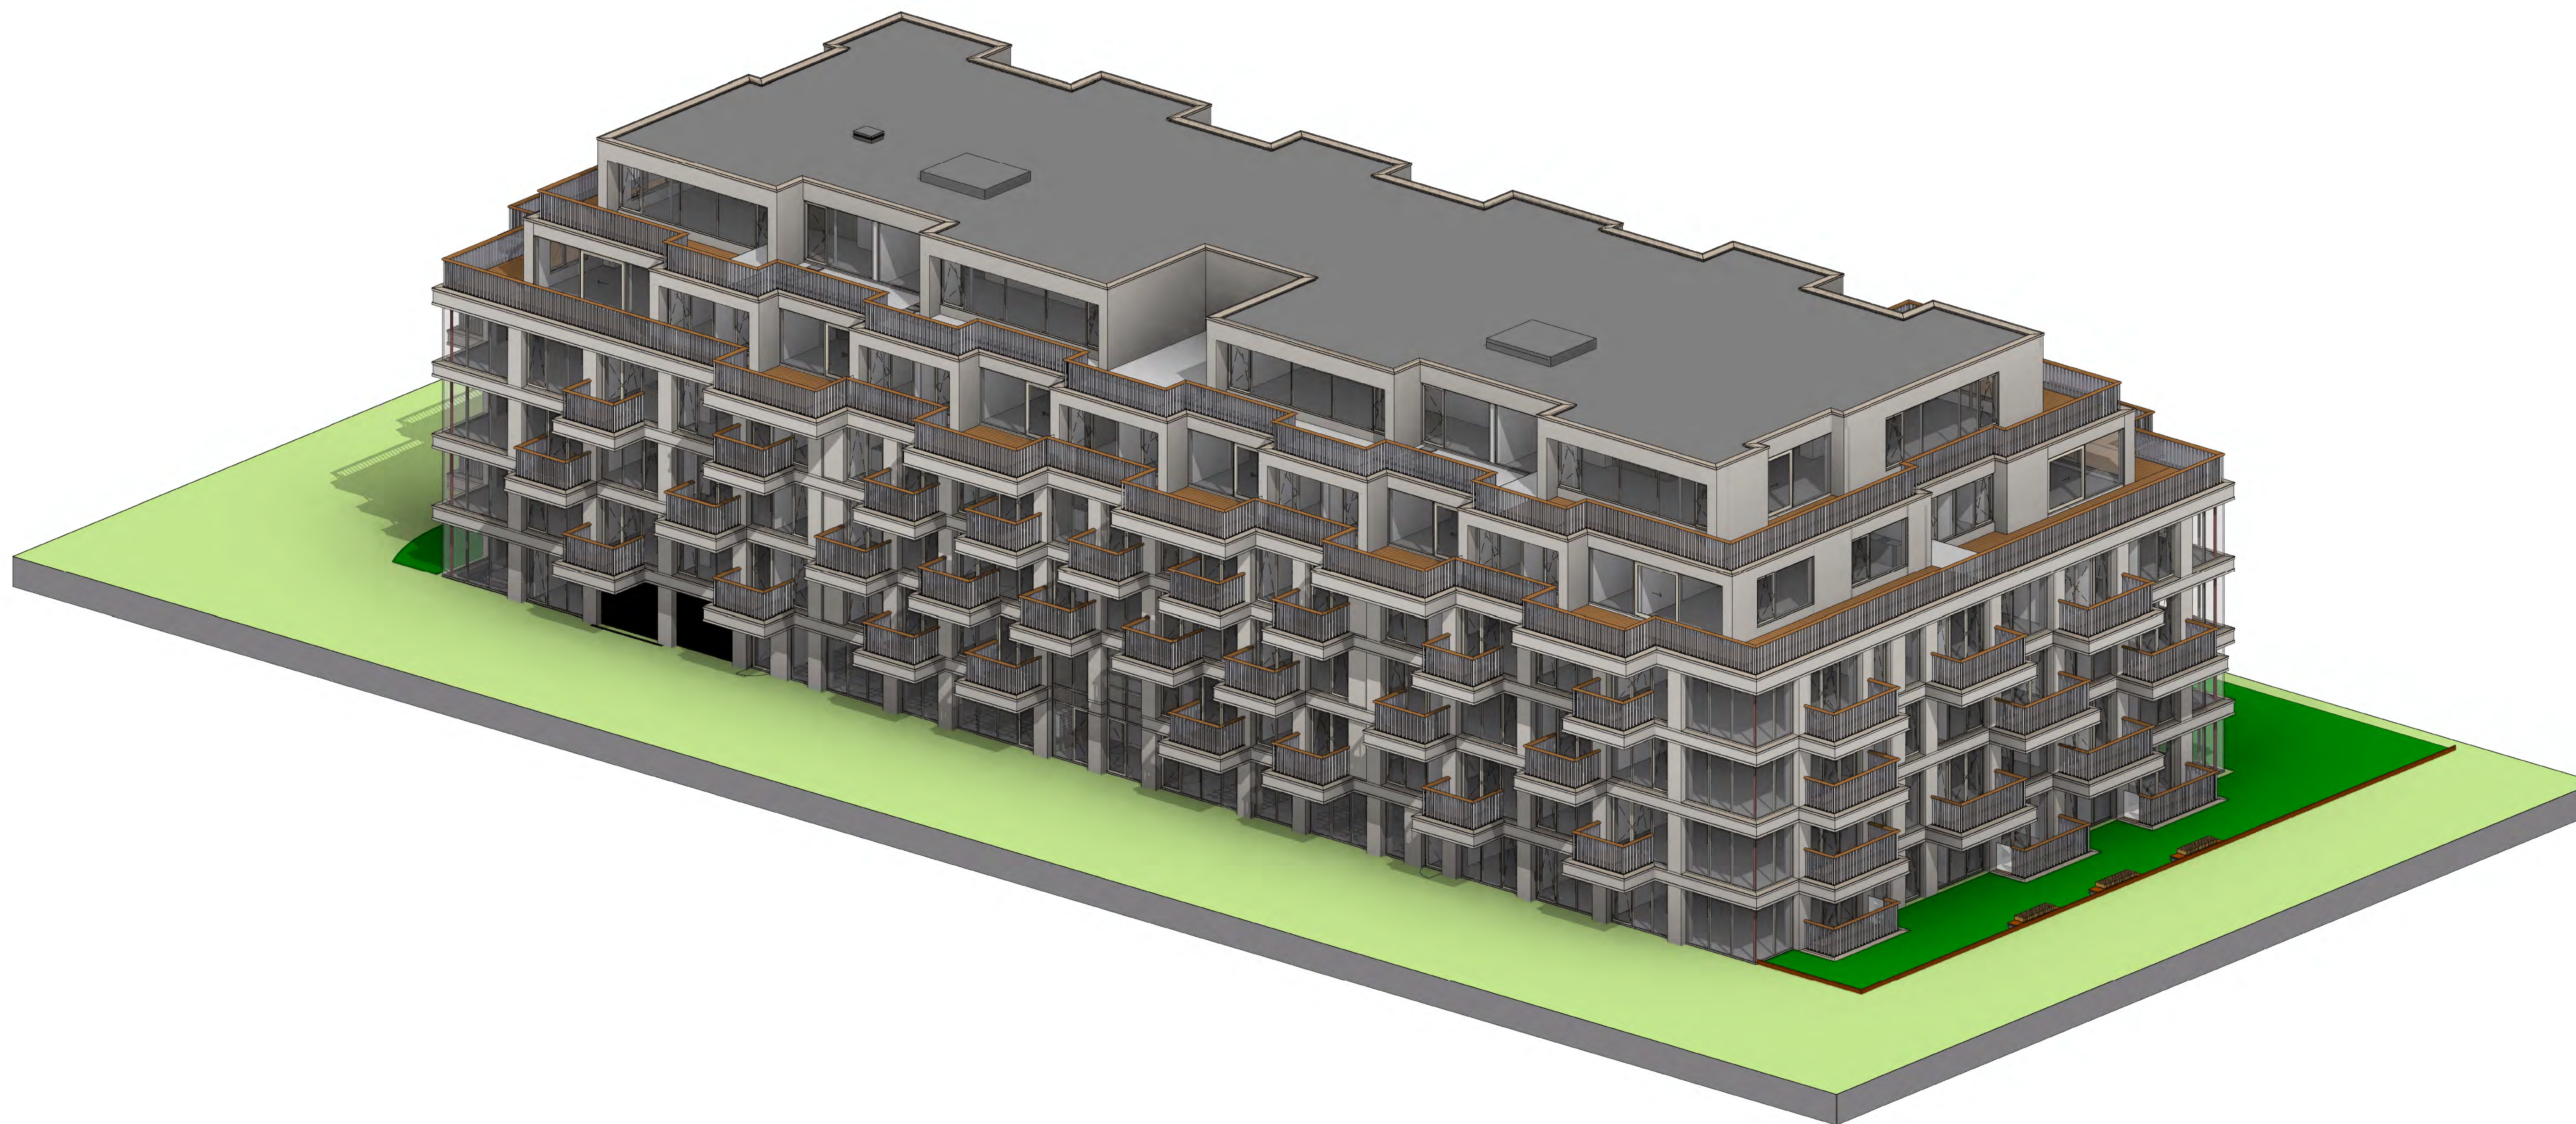

OZ

